


27 APR. 1970
2 VARIANTE

VARIANTE AL PROGETTO APPROVATO IN
 DATA 13.9.1967 CON LIC. N° 222 DI PROP.
 DEL SIGG. TAVEGGIA EUGENIO E PAOLO
 MARINA DI CARRARA RAPP. 1:100

APPROVATO
 25 GIU. 1970
 CONTROLLATO

Approvato dal Sindaco alle condizioni
 indicate nel permesso di costruzione
 N° del 25.6.1970
 LING. CAPO

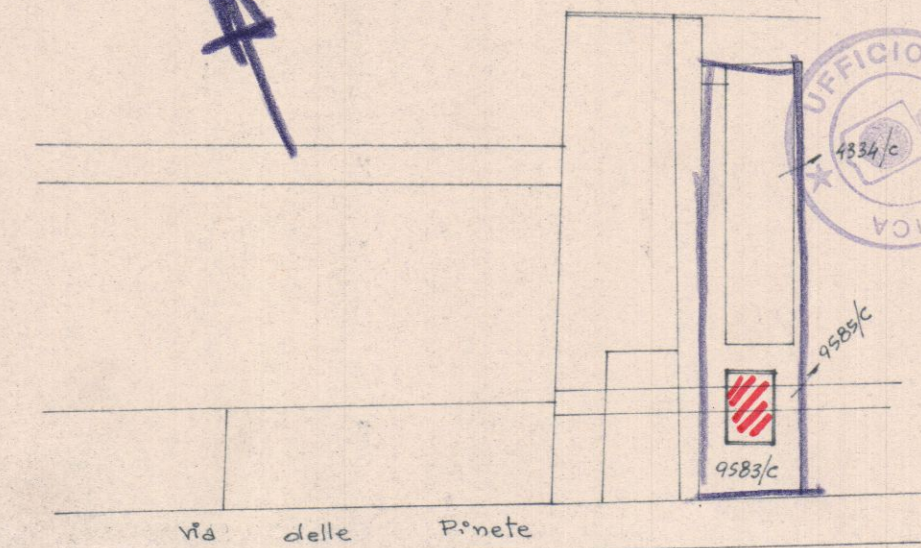


PIANIMETRIA DEL 1° POG. 85

INGRANDIMENTO
 RAPP. 1:500


Nota: Linea
 strada

19.40

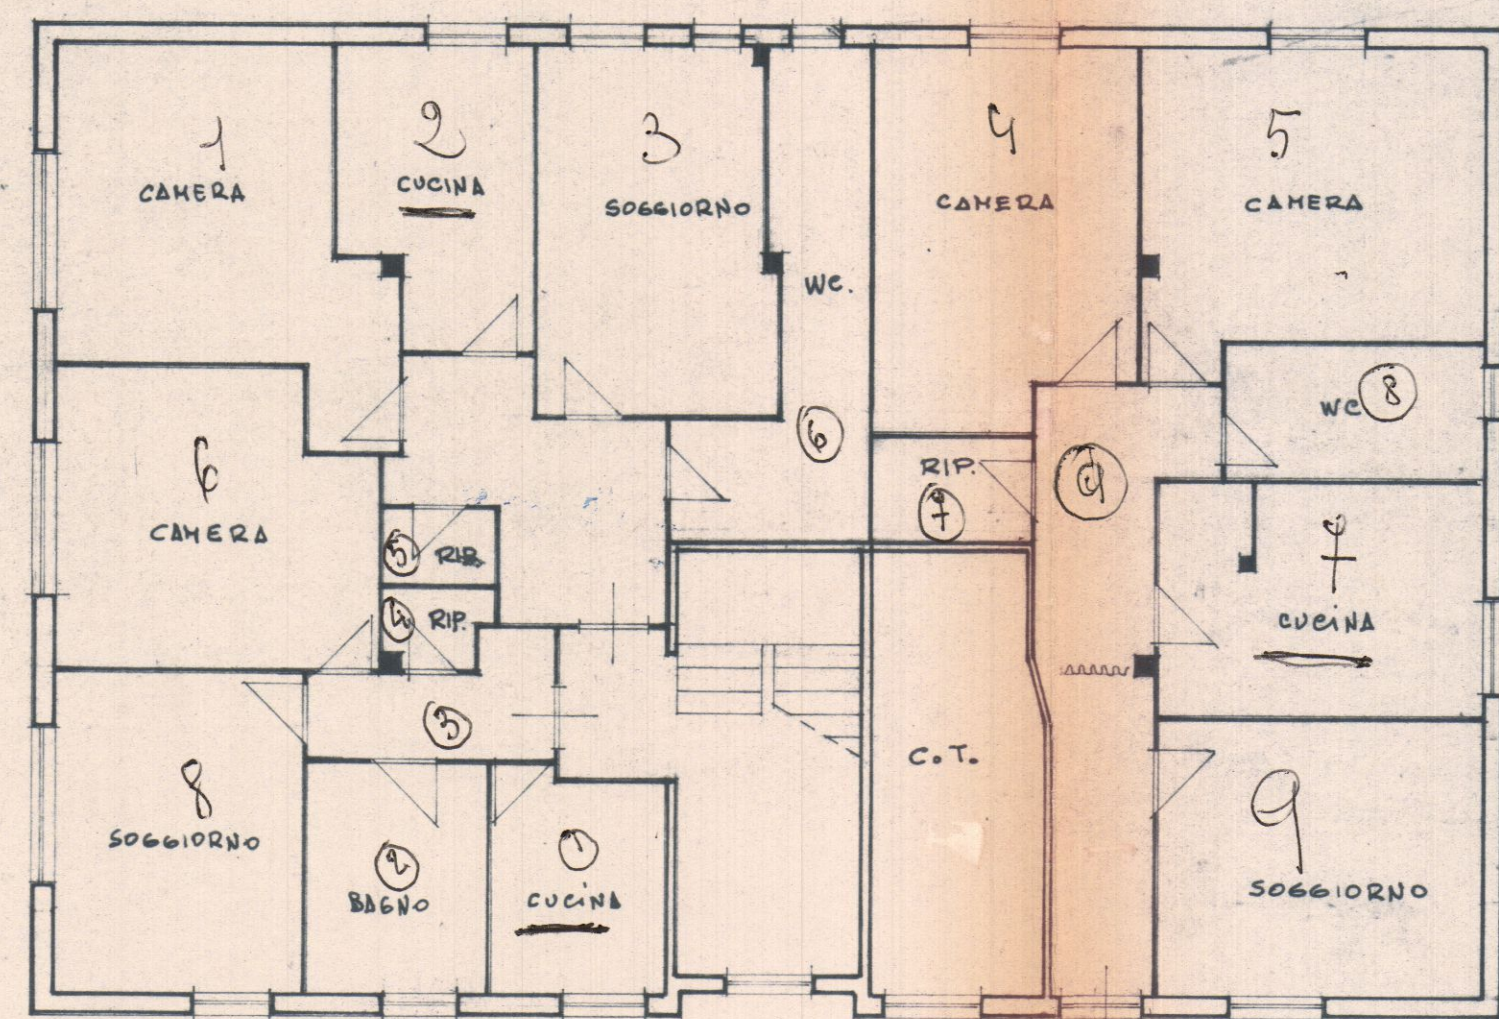

PIANO TERRA


9 Van
 9 acc.

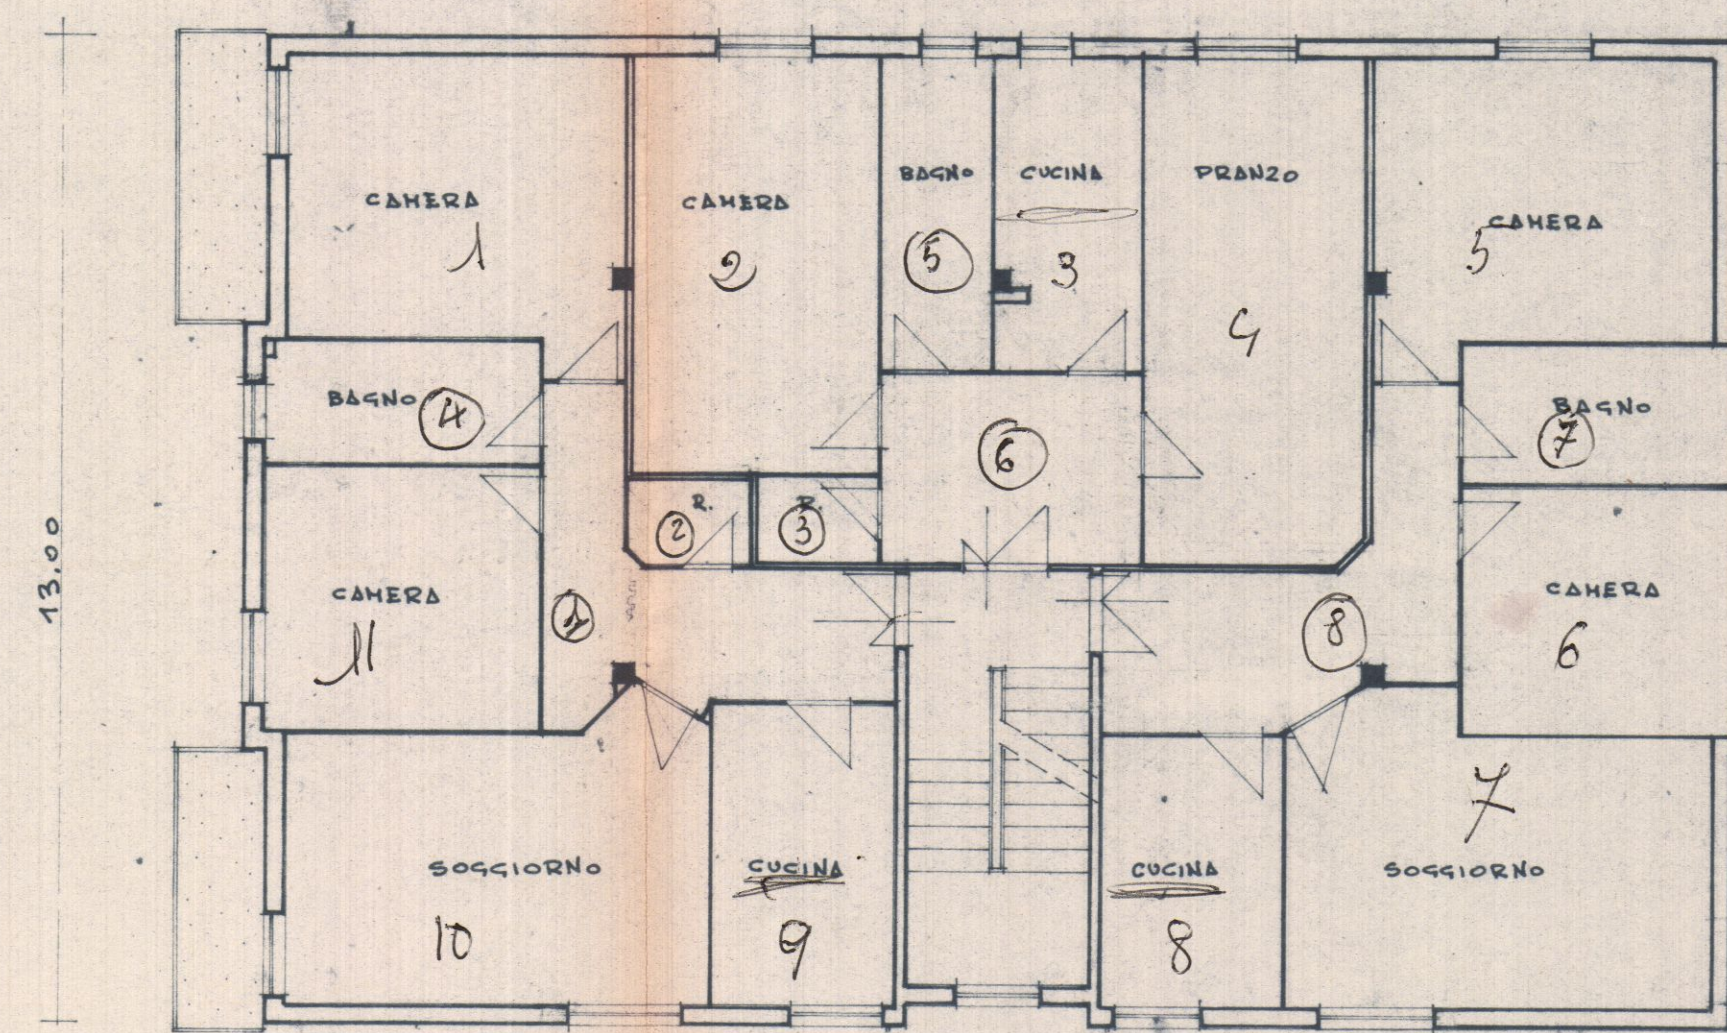

PRIMO PIANO

11 Van
 8 acc.


Van 9
 11
 5
 25
 Acc. 4
 8
 9
 21

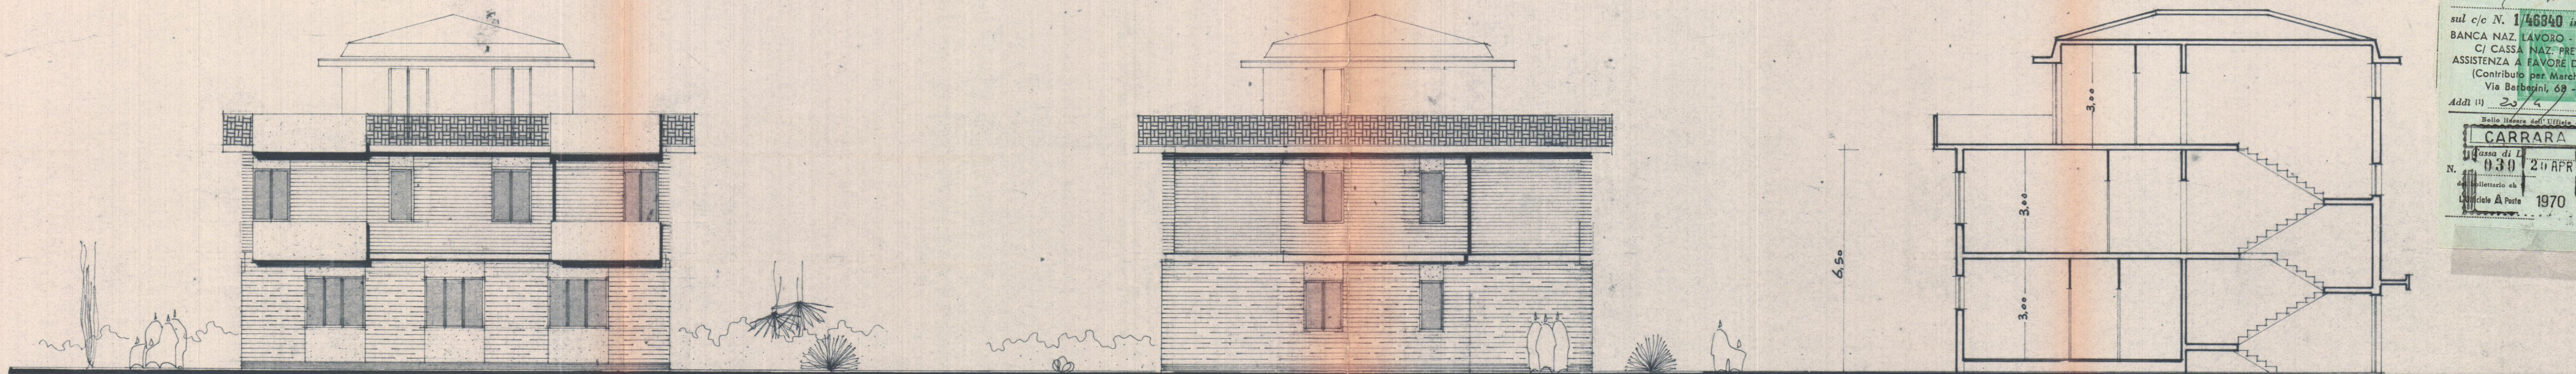

PROSPETTO SUD

PROSPETTO NORD


SEZIONE

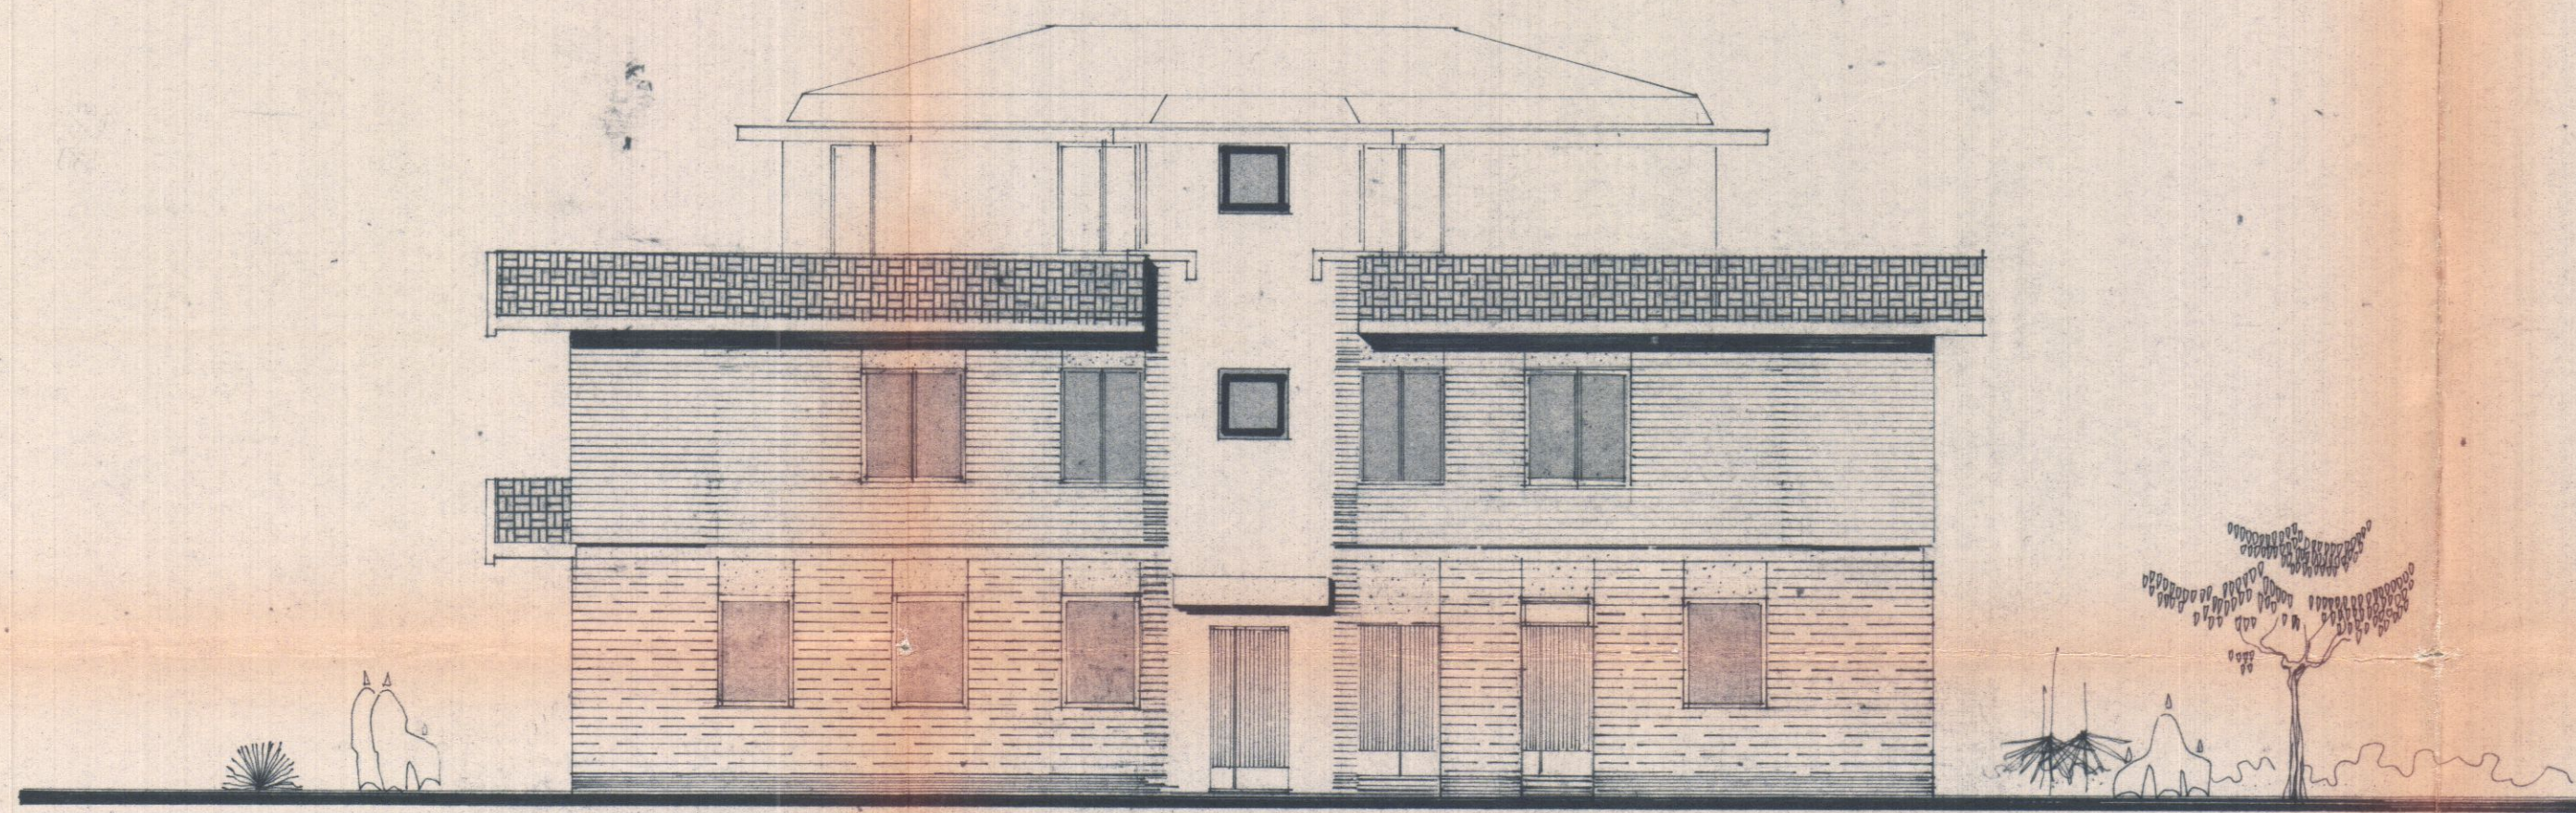

PROSPETTO EST



PROSPETTO OVEST

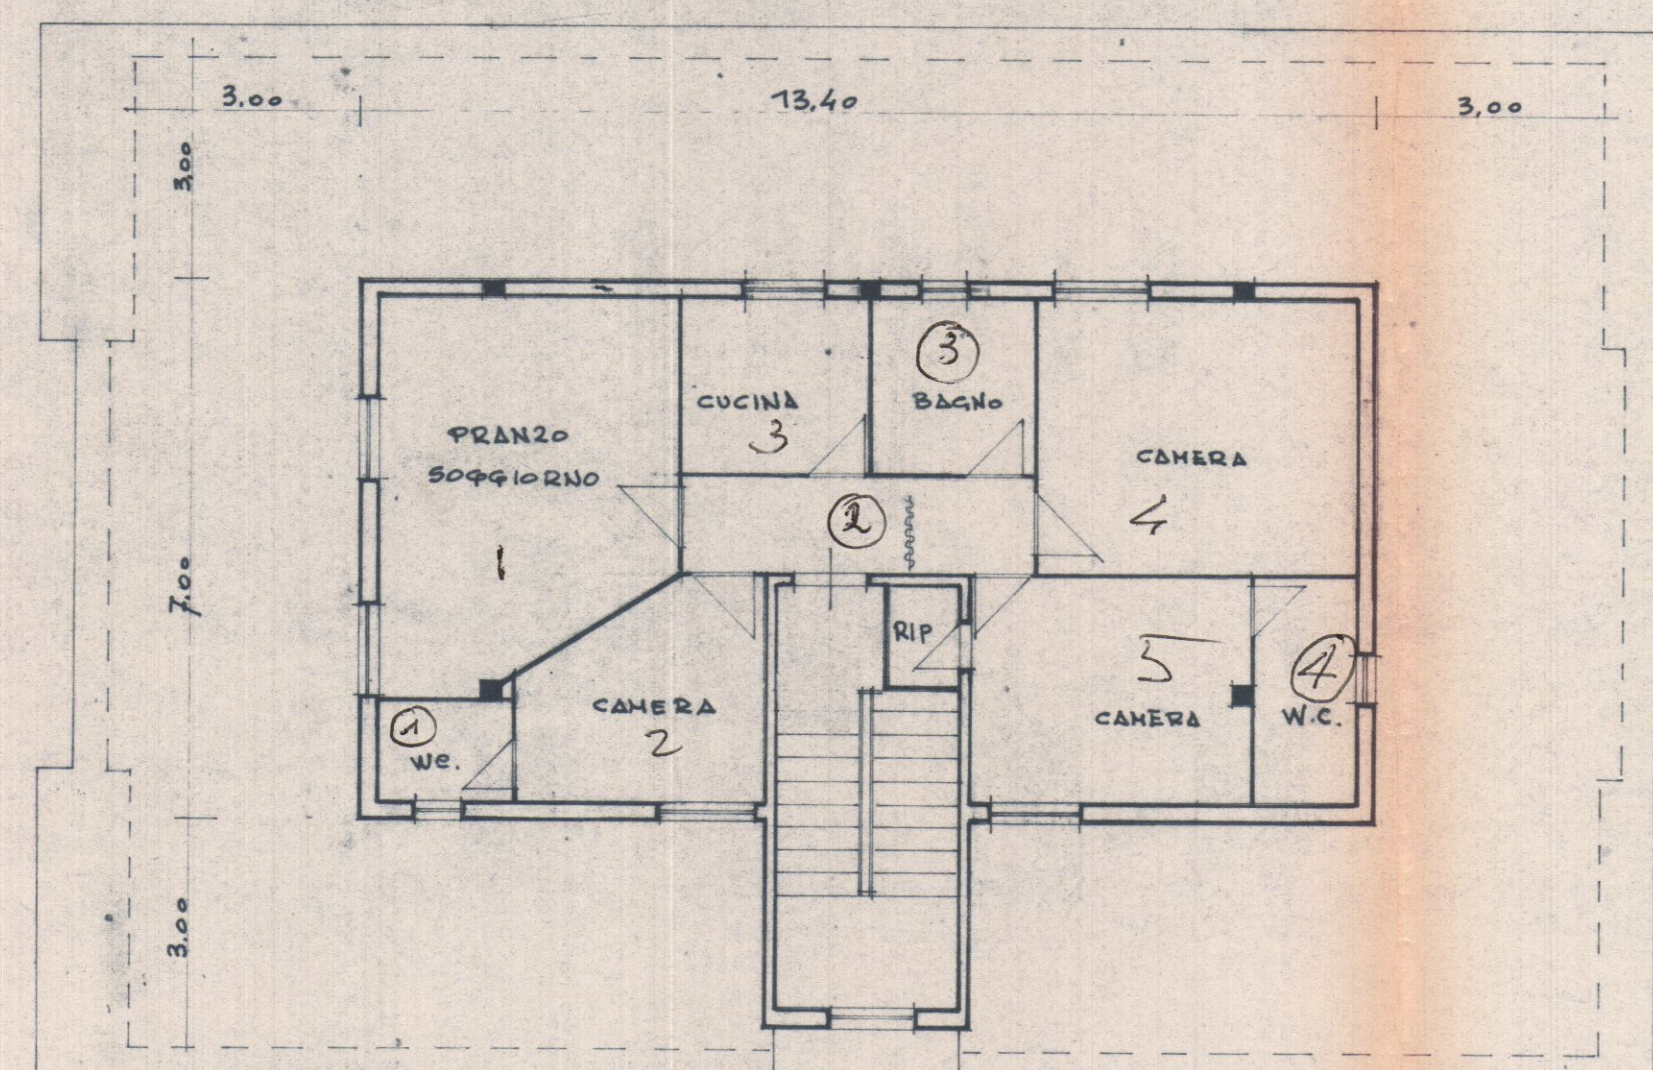

PIANO ATTICO

5 Van
 4 acc.

Servizio dei Conflitti Correnti Postali
 Attestazione di un versamento
 di L. 6.000
 Lire 6.000
 eseguito da *[Signature]*
 sul c/c N. 1/46840 intestato a:
 BANCA NAZ. LAVORO - Filiale di Roma
 C/ CASSA NAZ. PREVIDENZA
 ASSISTENZA A FAVORE DEI GEOMETRI
 (Contributo per Marchio Giotto)
 Via Barberis, 69 - Roma
 Add. in 25/4/1970
CARRARA
 Ufficio di
 N. 030124 APR
 1970
 Ufficio A. P. 1970