

26 AGO. 1967	PROGETTO:	PROGETTO N°
N°	PER LA COSTRUZIONE DI UN CA- PANNONE PER DEPOSITO DI MATERIE E PRODOTTI VARI CON ANNESSO SERVIZIO IGIENI- DE GLI UFFICI E L'ABITAZIONE DEL CUSTODE.	PROGETTISTA: GEOM. V. BACCICALUPI SCALA DATA
1		FIRMA.

PROP. Soc. S.I.T.R.A. DI ANGELO SESSI - IMPERIA -

TAV. LEGGENDA


1	PLANIMETRIE
2	PIANTA E PROSPETTI CAPANNONE
3	PROSPETTO CAPANNONE
4	PIANTE E PROSPETTI UFFICI E ABITAZIONE CUSTODE

APPROVATO


CONTELLATO 13 SET. 1967



Approvato dal Sindaco alle condizioni
indicate nel permesso di costruzione
N° 222 del 13-9-1967
L'ING. CAPO
Imperi

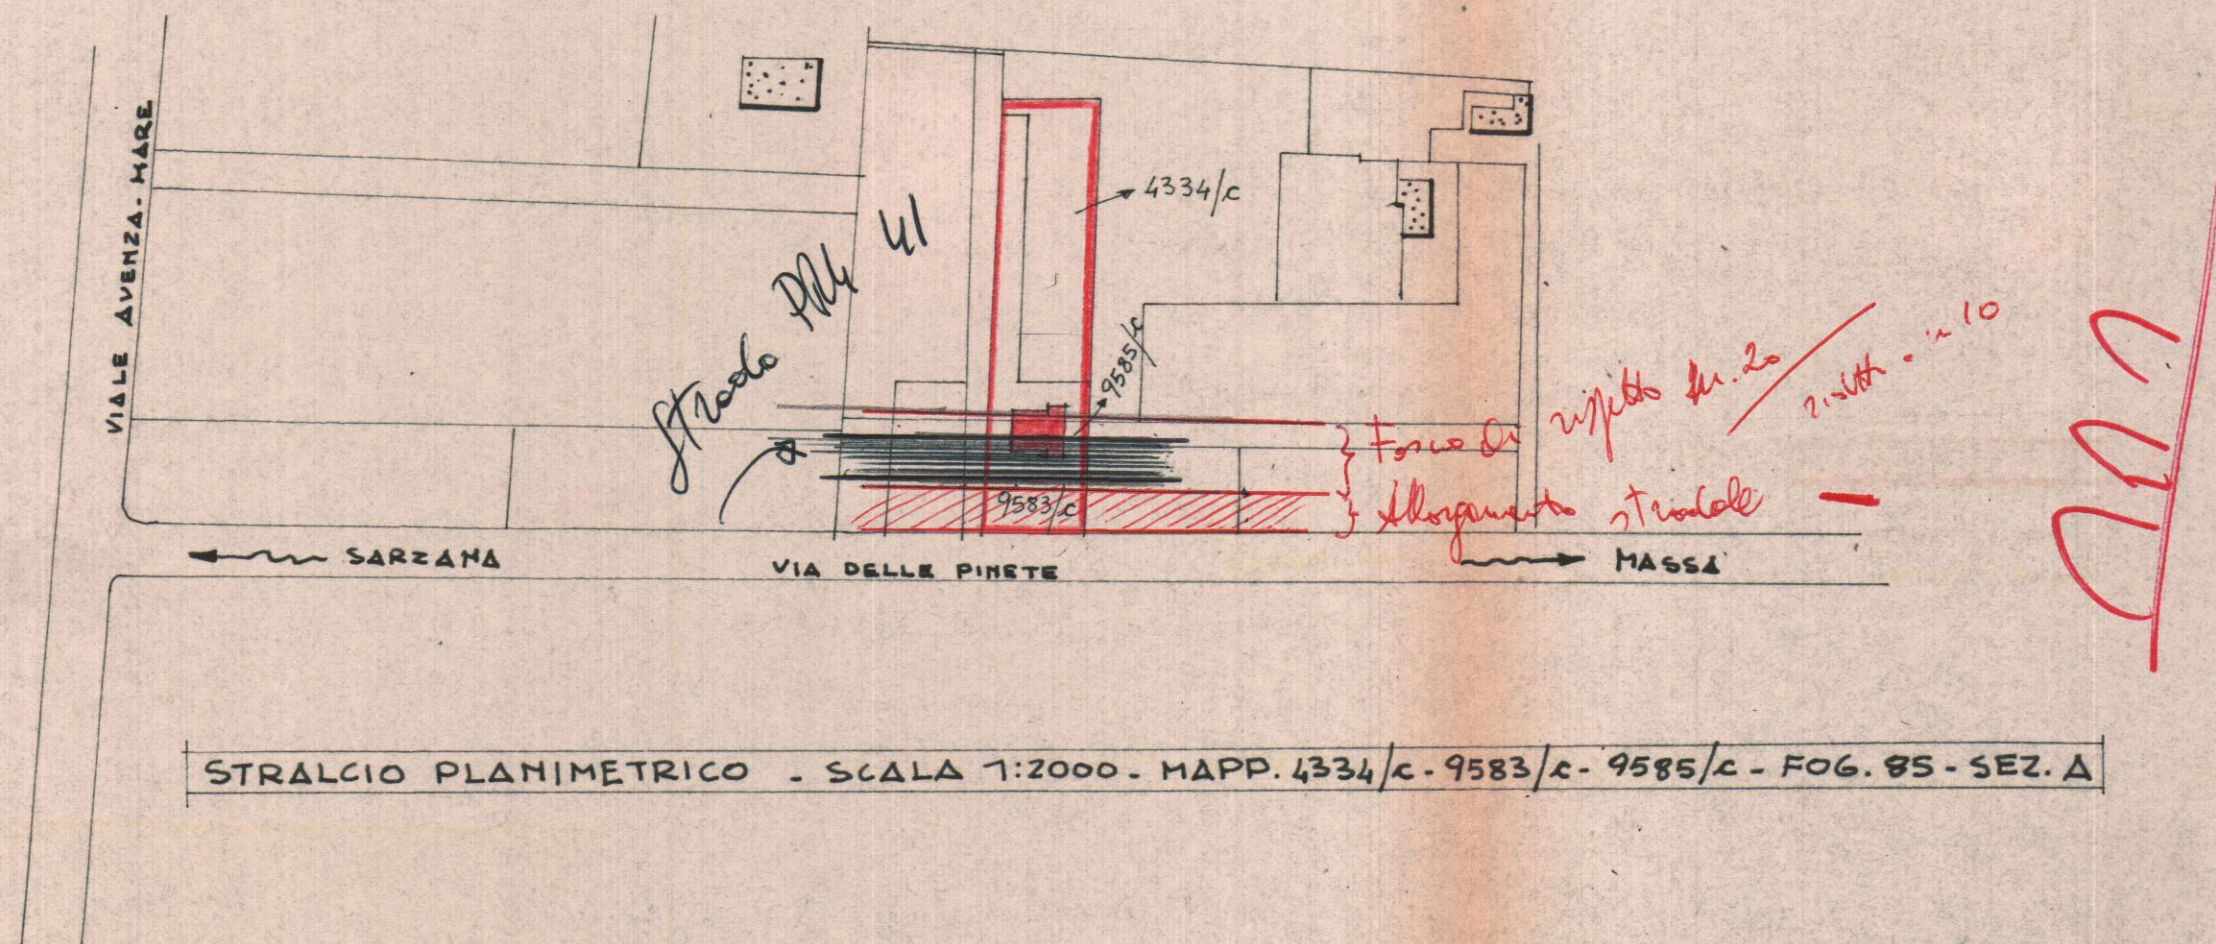

STRALCIO PLANIMETRICO - SCALA 1:2000 - MAPP. 4334/c - 9583/c - 9585/c - FOG. 85 - SEZ. A

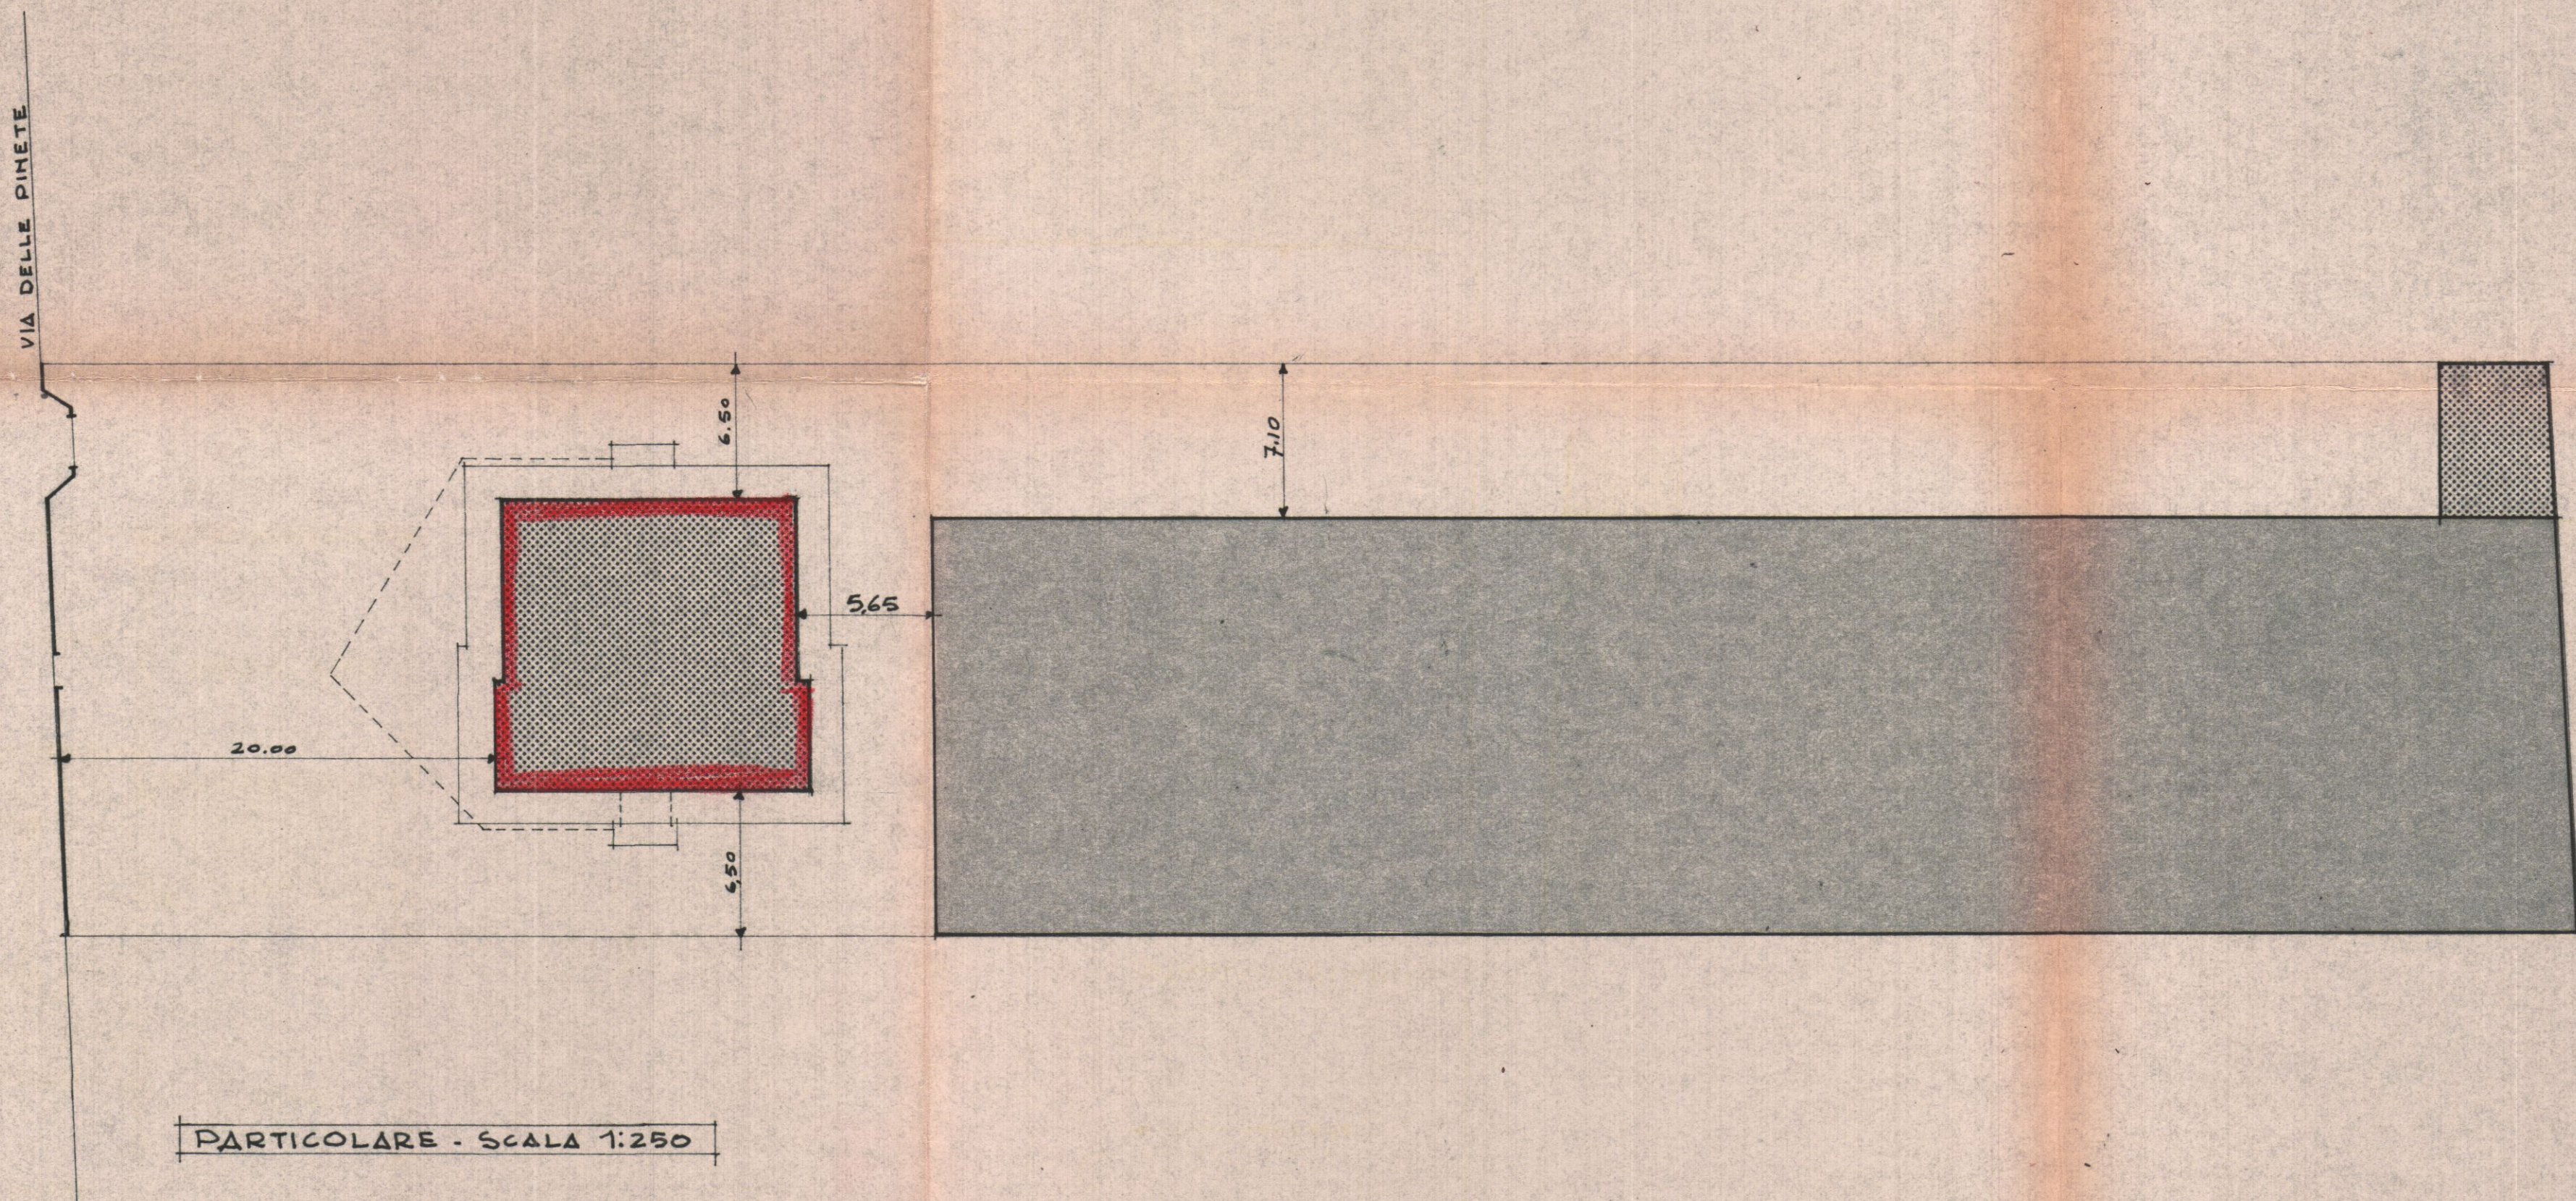

PARTICOLARE - SCALA 1:250