


TAV. N° 4	PROGETTO:	PROGETTO N°:
	PER LA COSTRUZIONE DI UN CAPAN- NONE PER DEPOSITO DI MATERIALI E POSSESSO DI UNO DEI LOCALI DEGLI UFFICI E L'ABI- TAZIONE DEL CUSTODE.	PROGETTISTA: GEOM. V. BACCIGALUPI
	PROP. Soc. S.I.T.R.A.	SCALA 1:100
		DATA FIRMA:

26 AGO. 1967


APPROVATO

CONFERMATO 13 SET. 1967


Approvato dal Sindaco alle condizioni
Indicate nel permesso di costruzione
N° 222 del 15-9-1967
ING. CAPO
Luigi

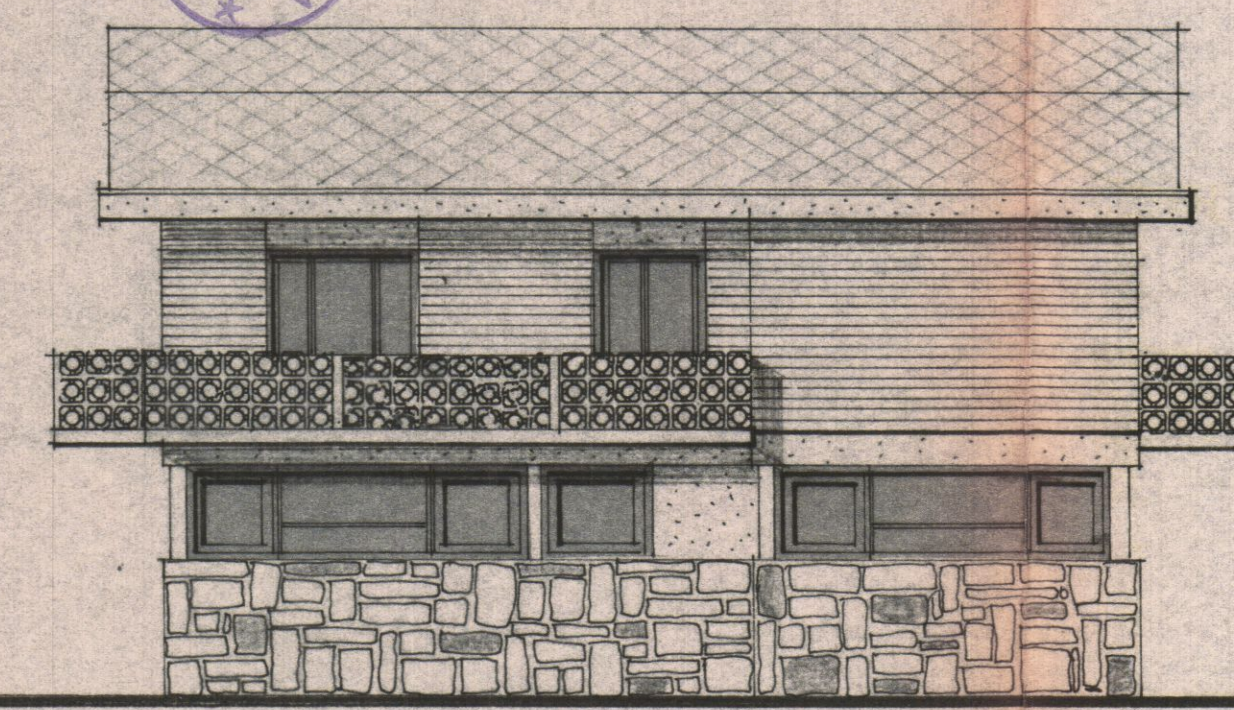


PROSPETTO LATO MARE

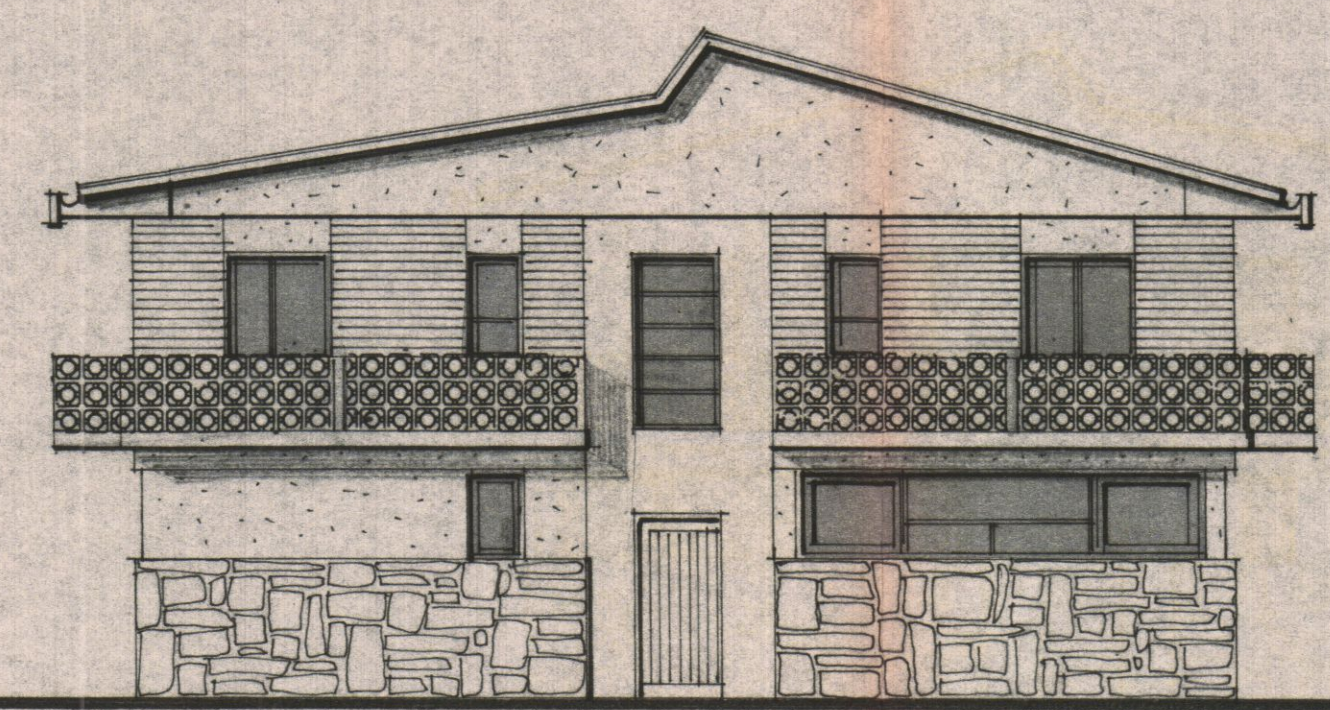


PROSPETTO LATO MASSA

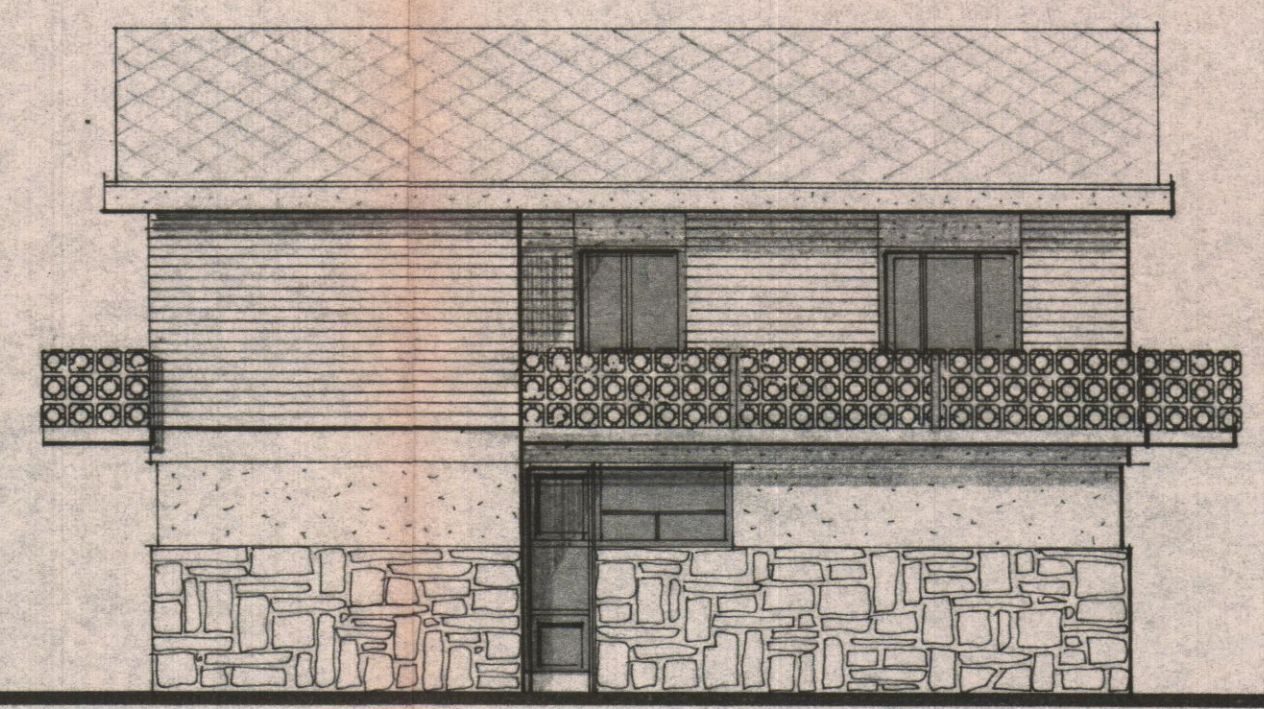


PROSPETTO LATO MONTE

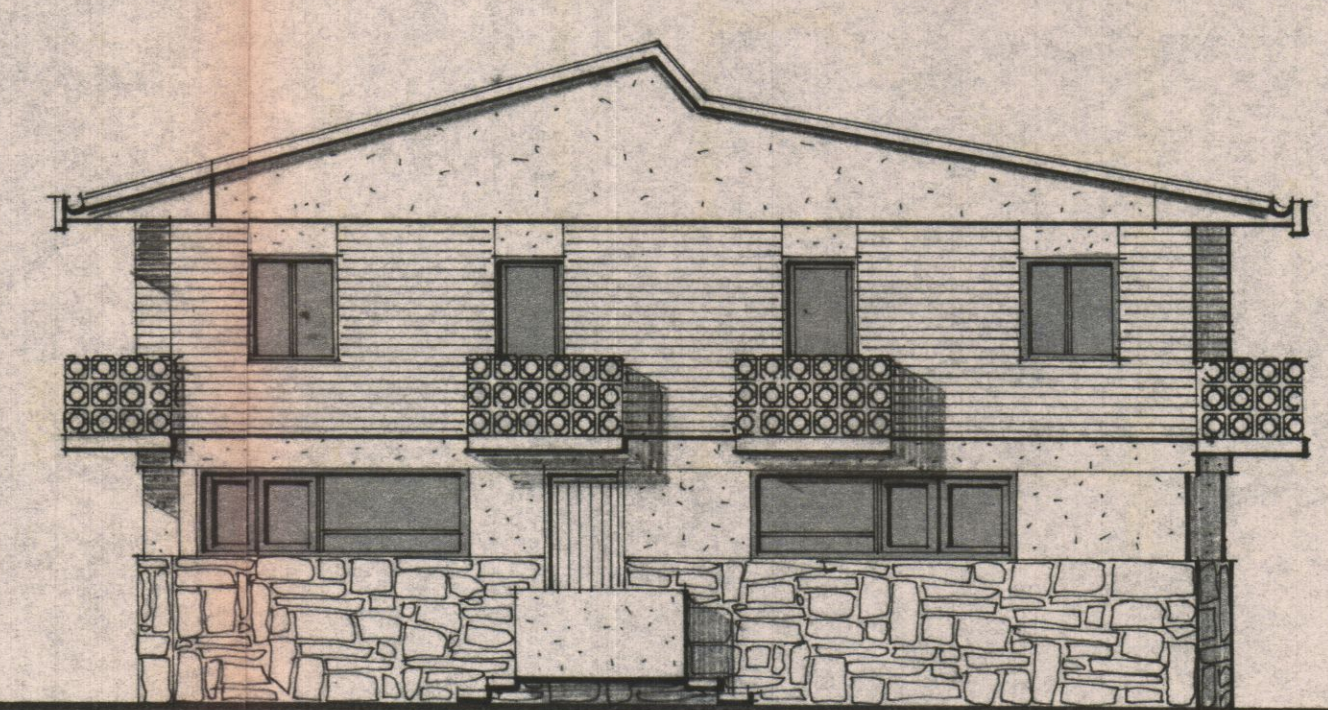


PROSPETTO LATO SARZANA

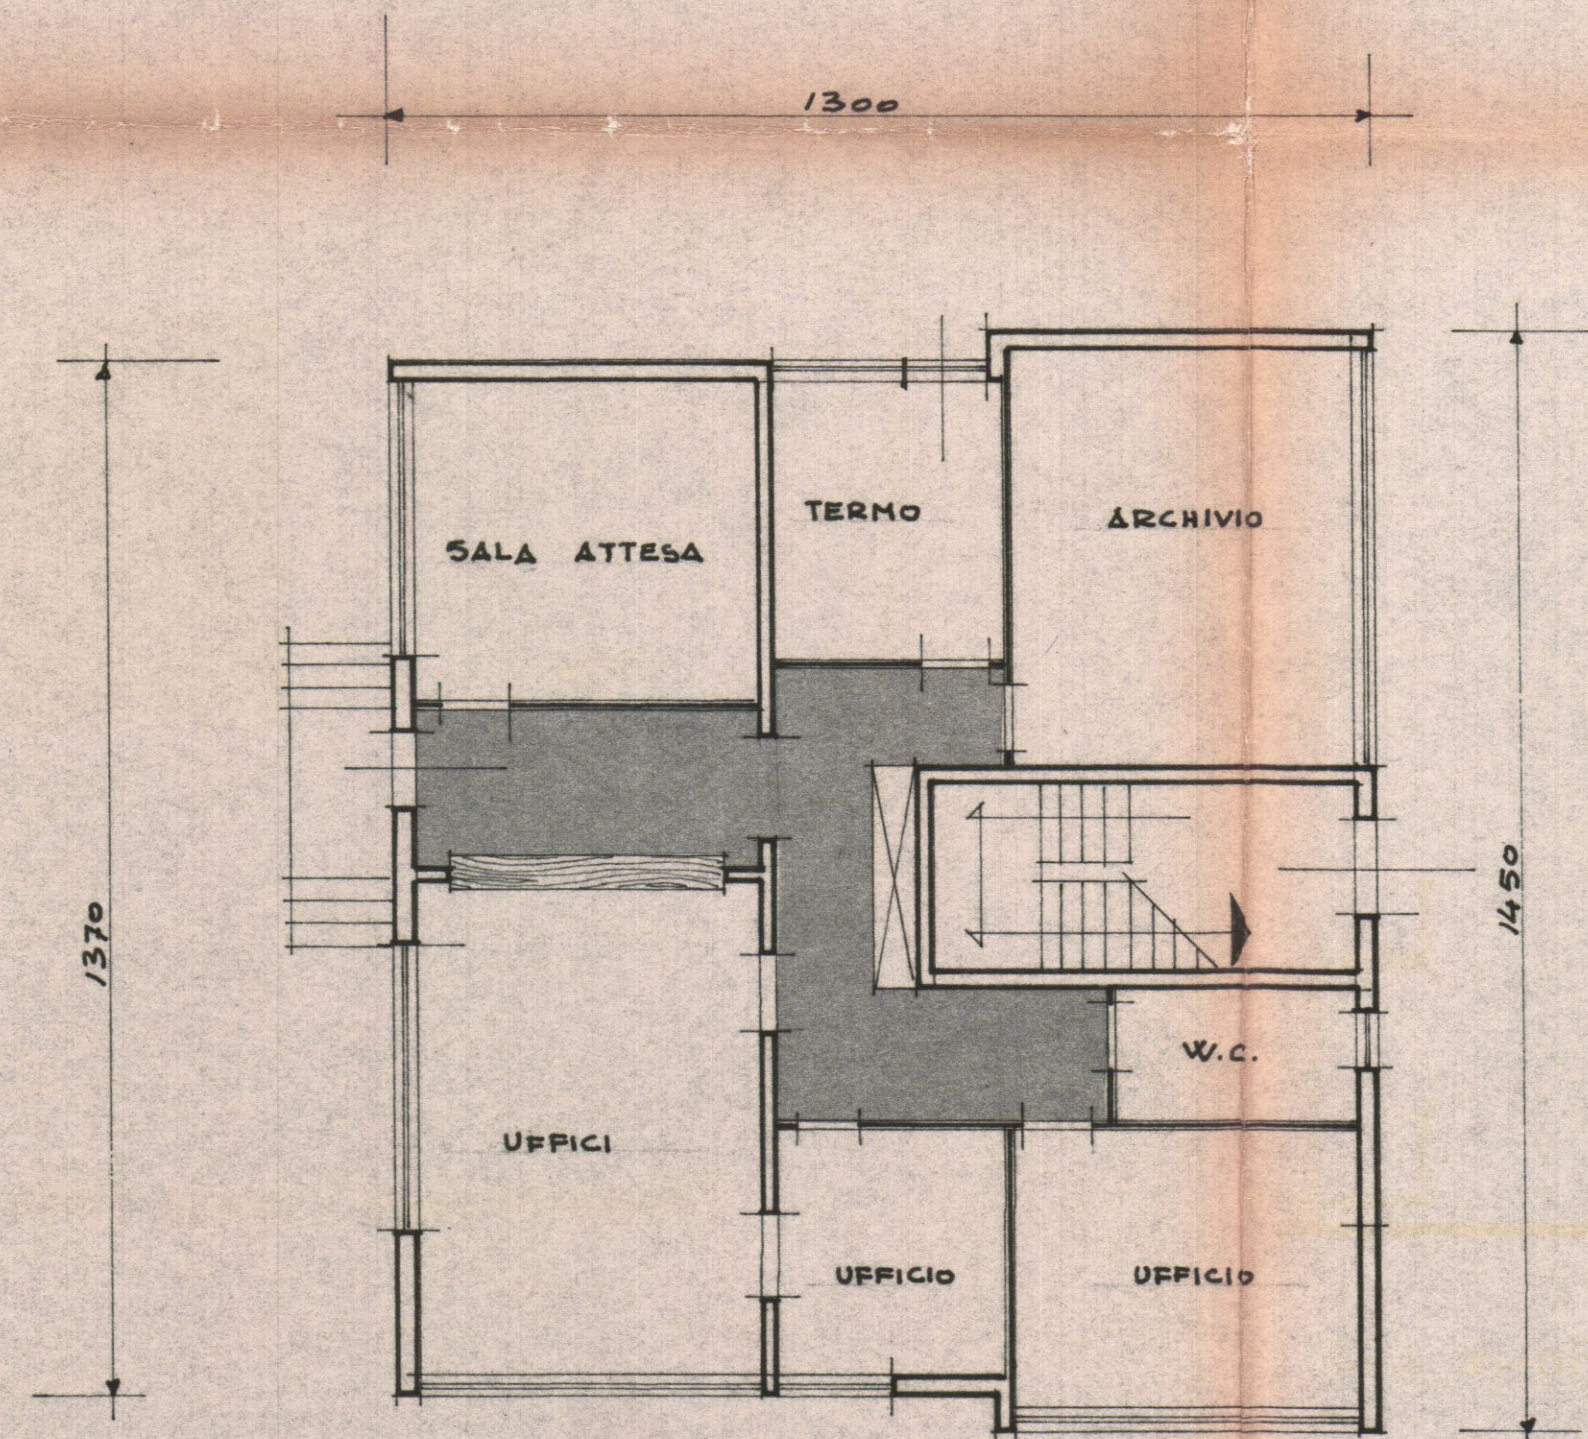

PIANTA P. TERRA

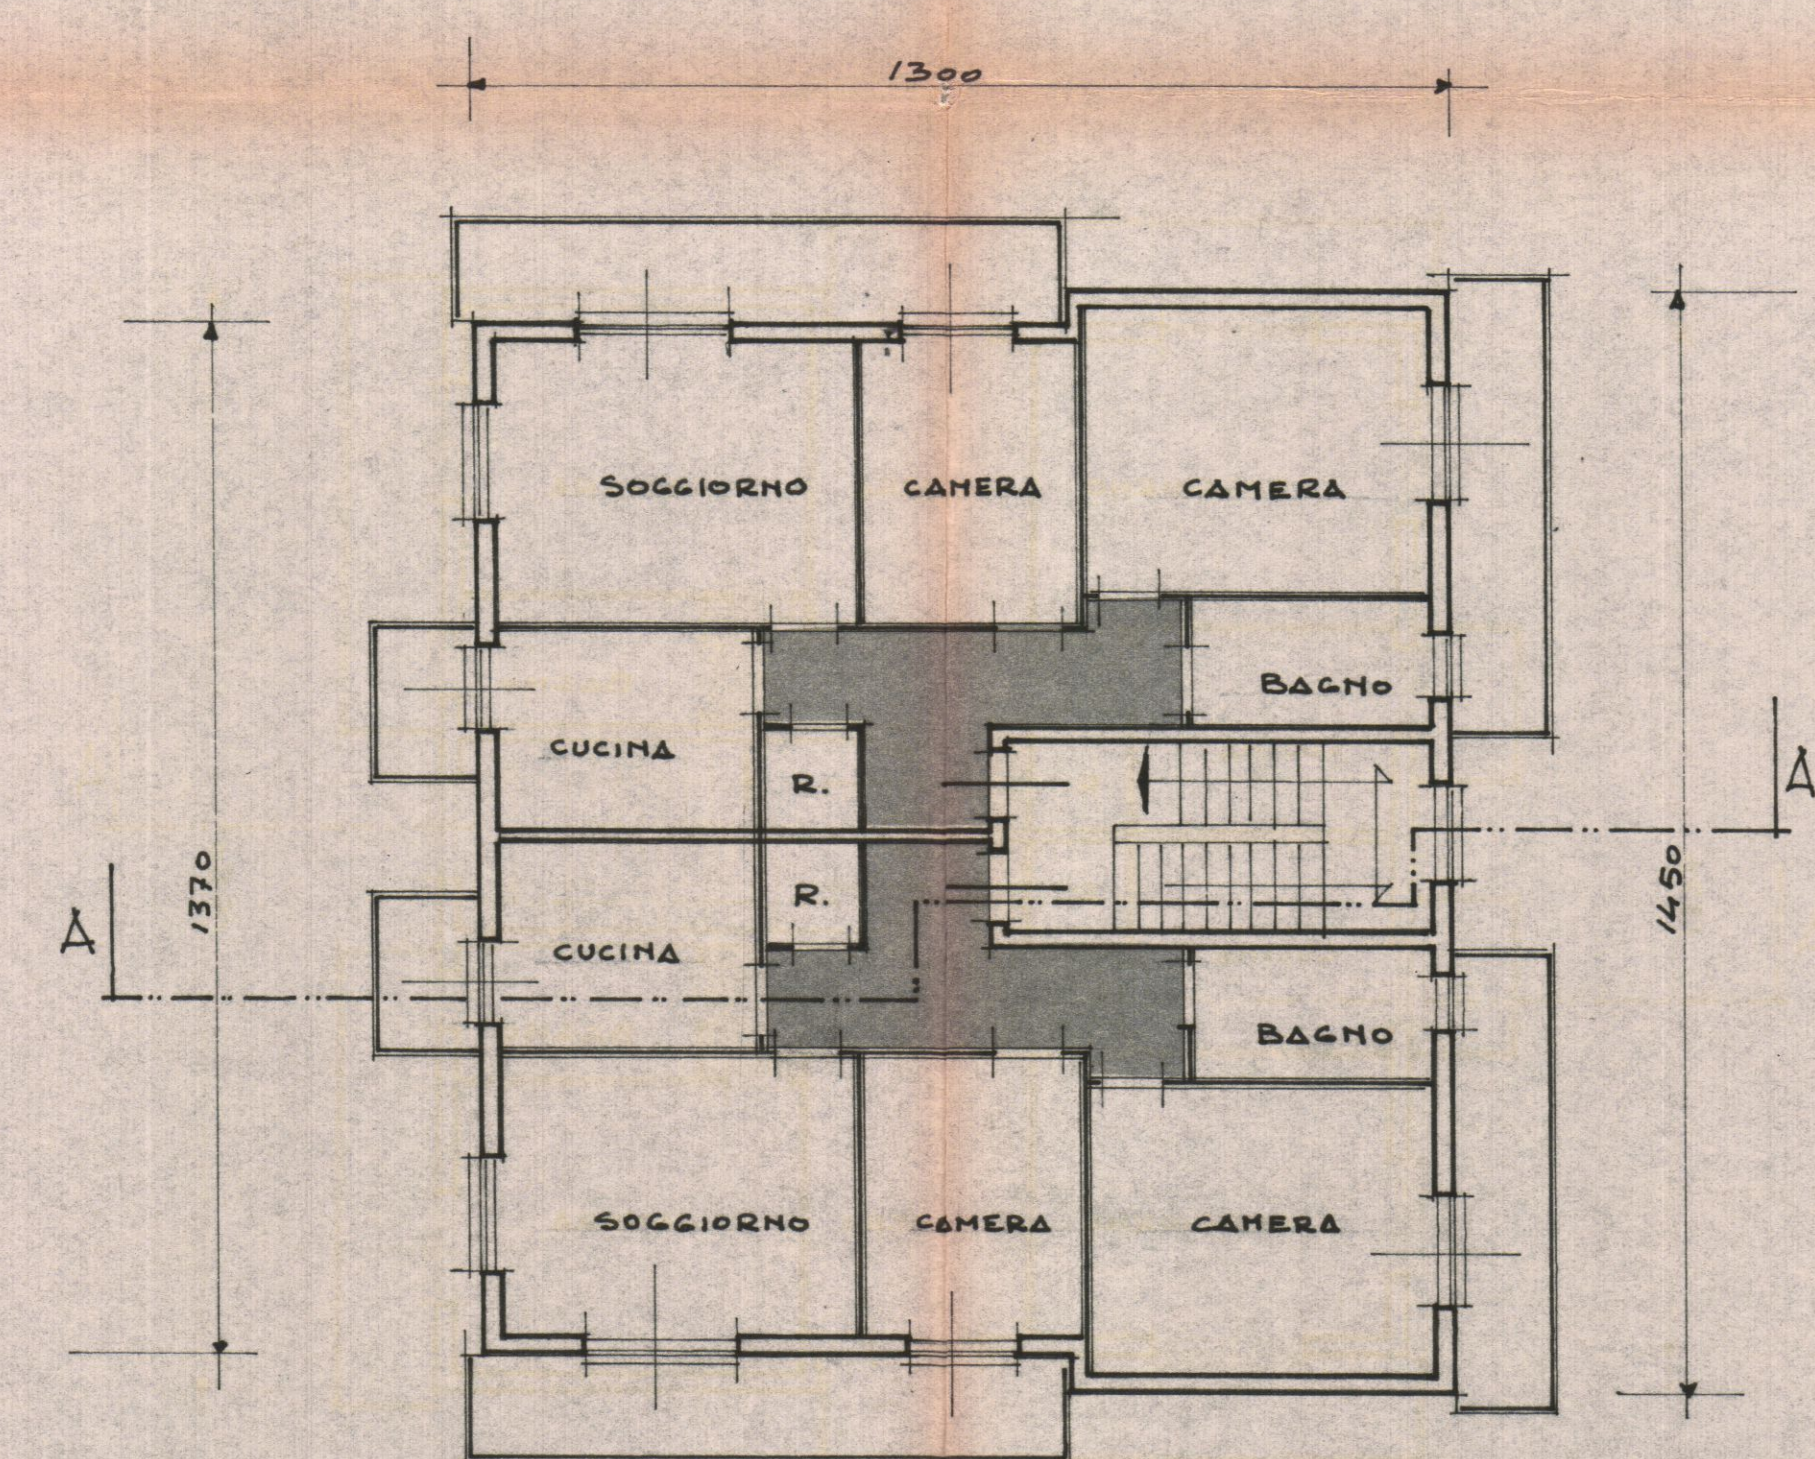

PIANTA P. PRIMO

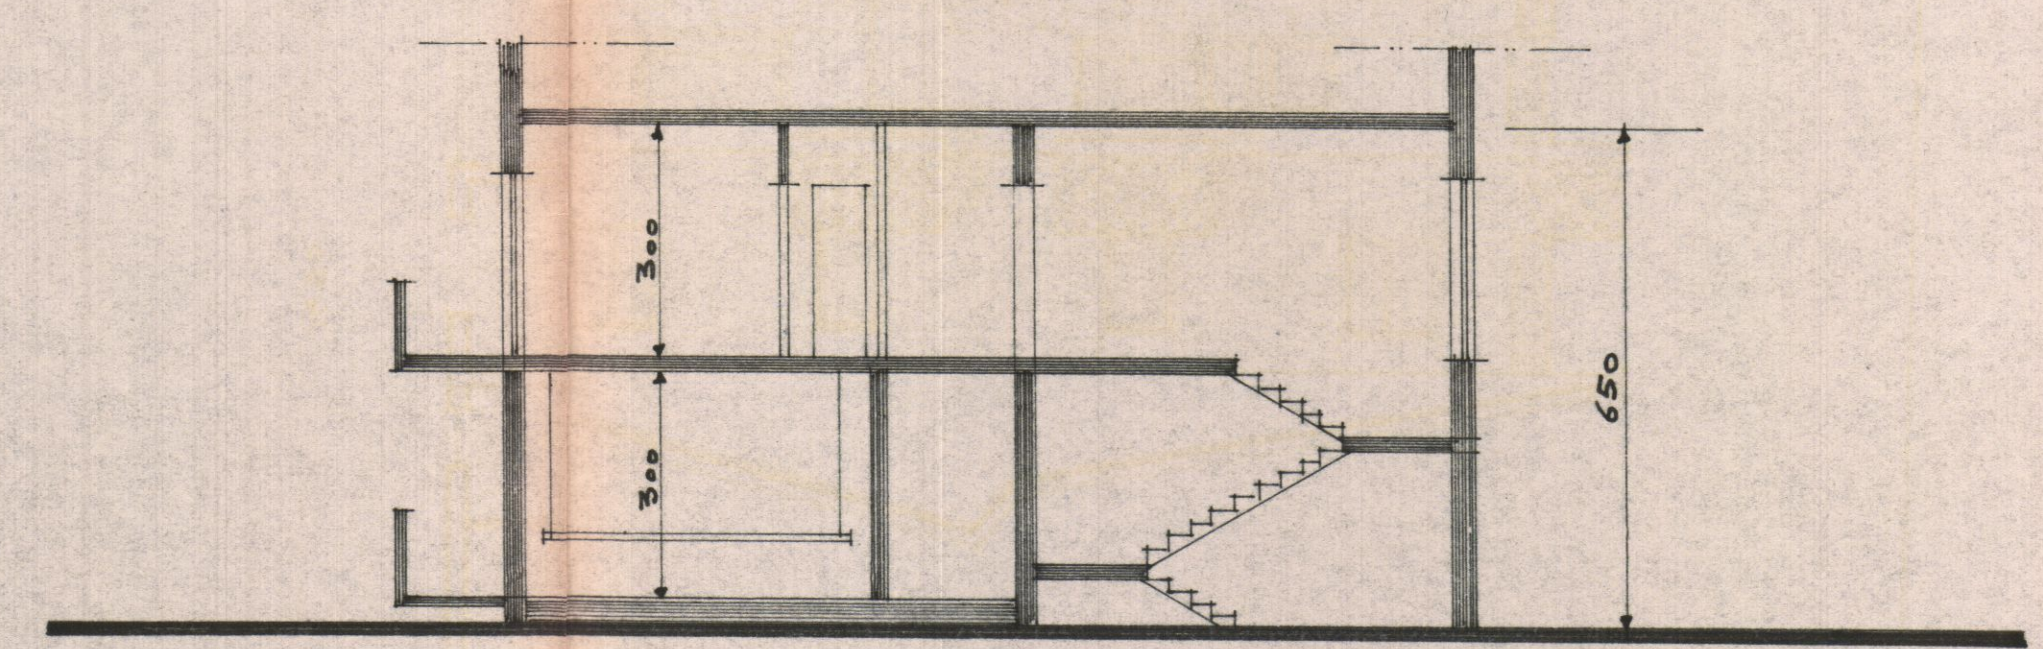

SEZIONE A-A