




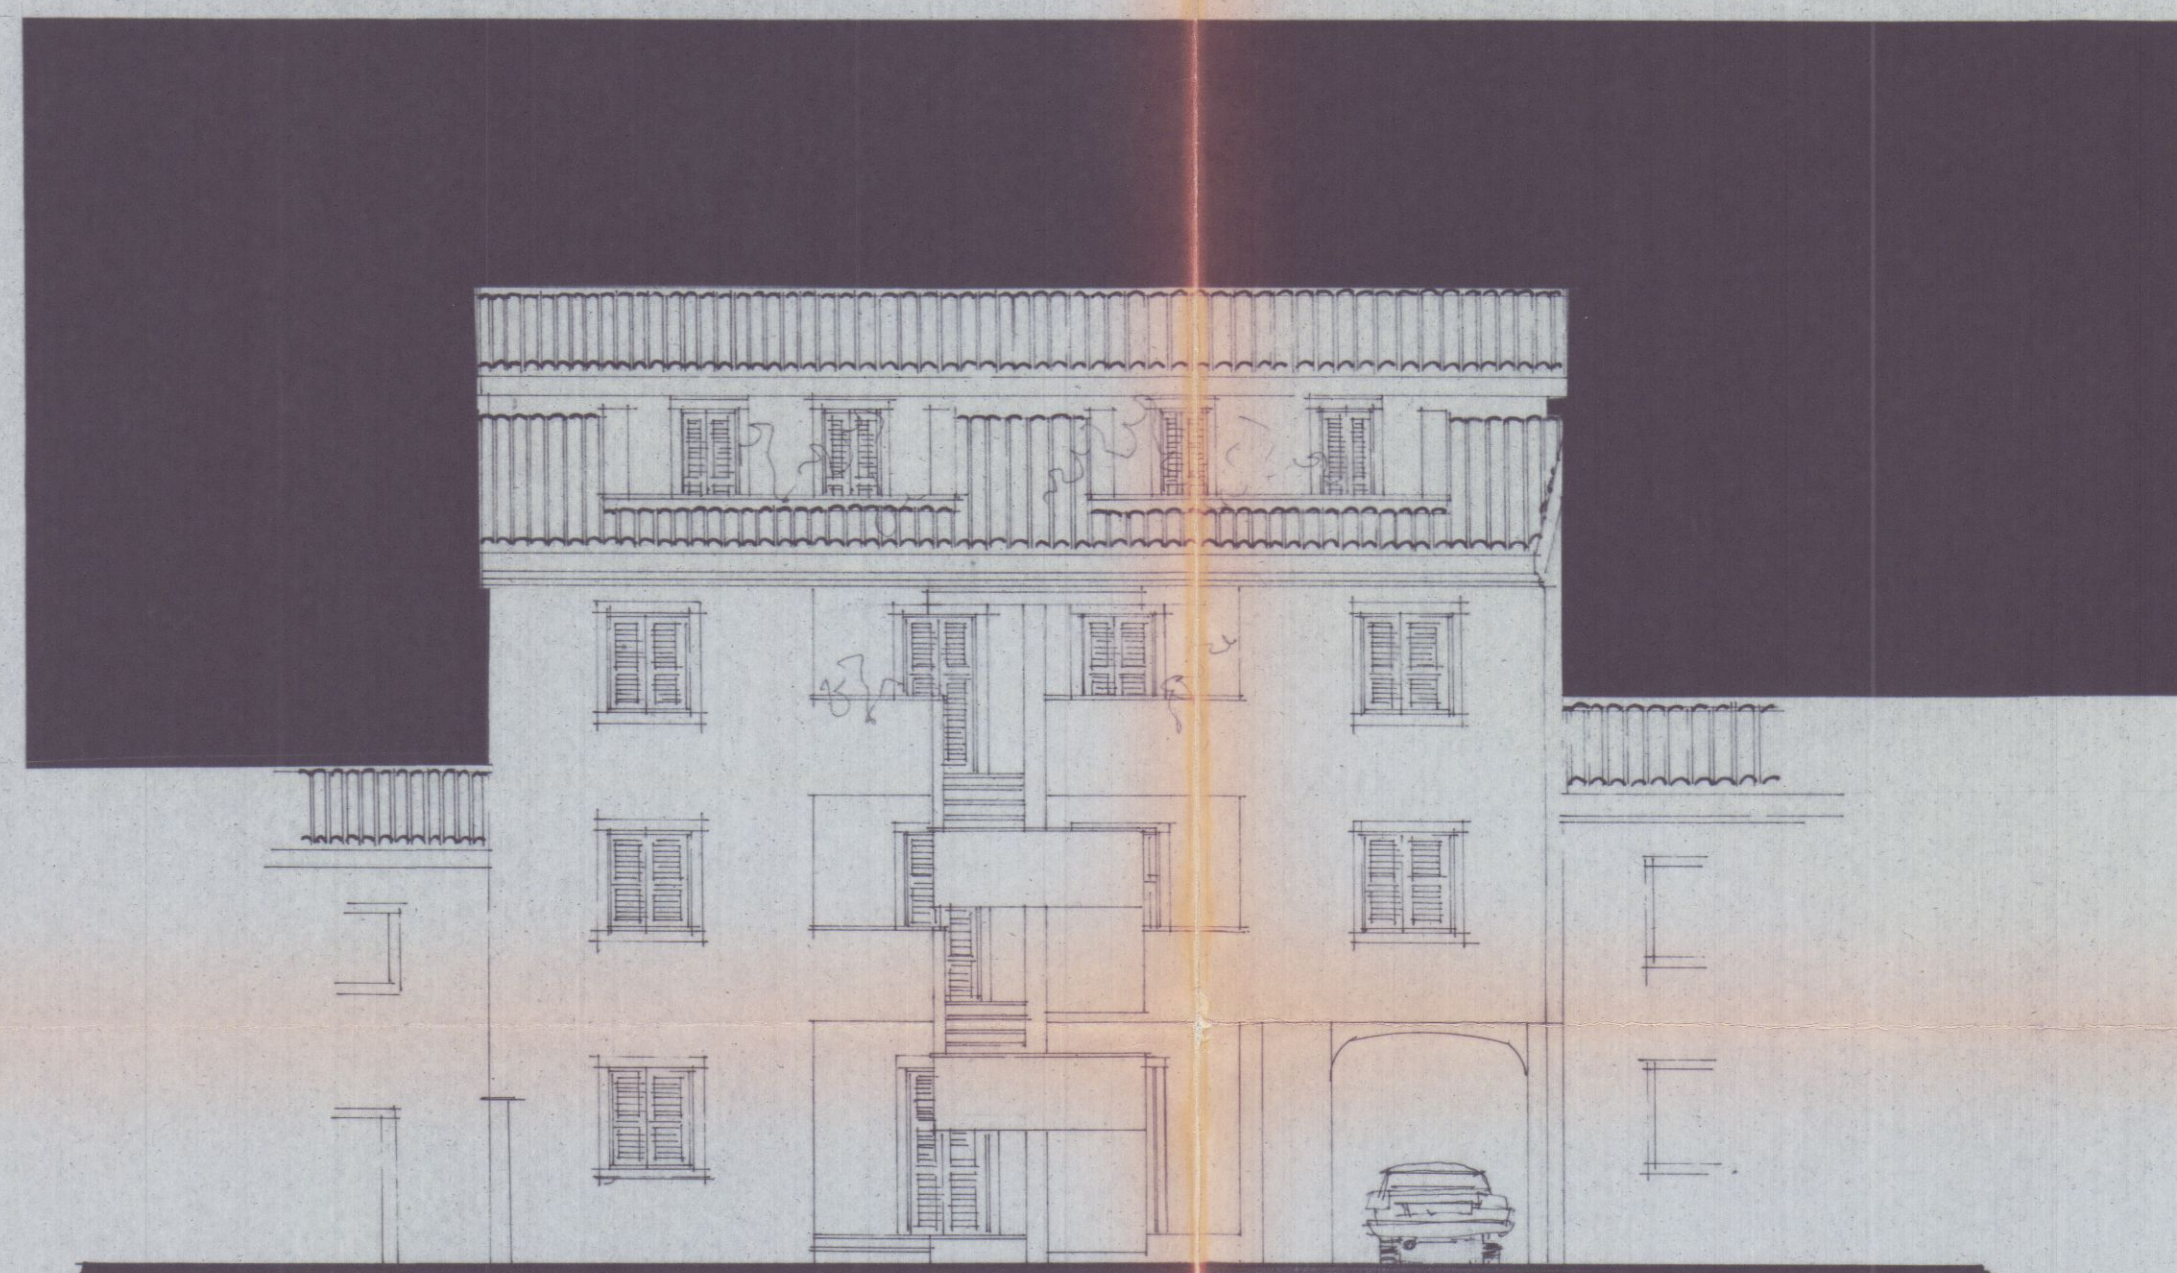

PROSPETTO NORD

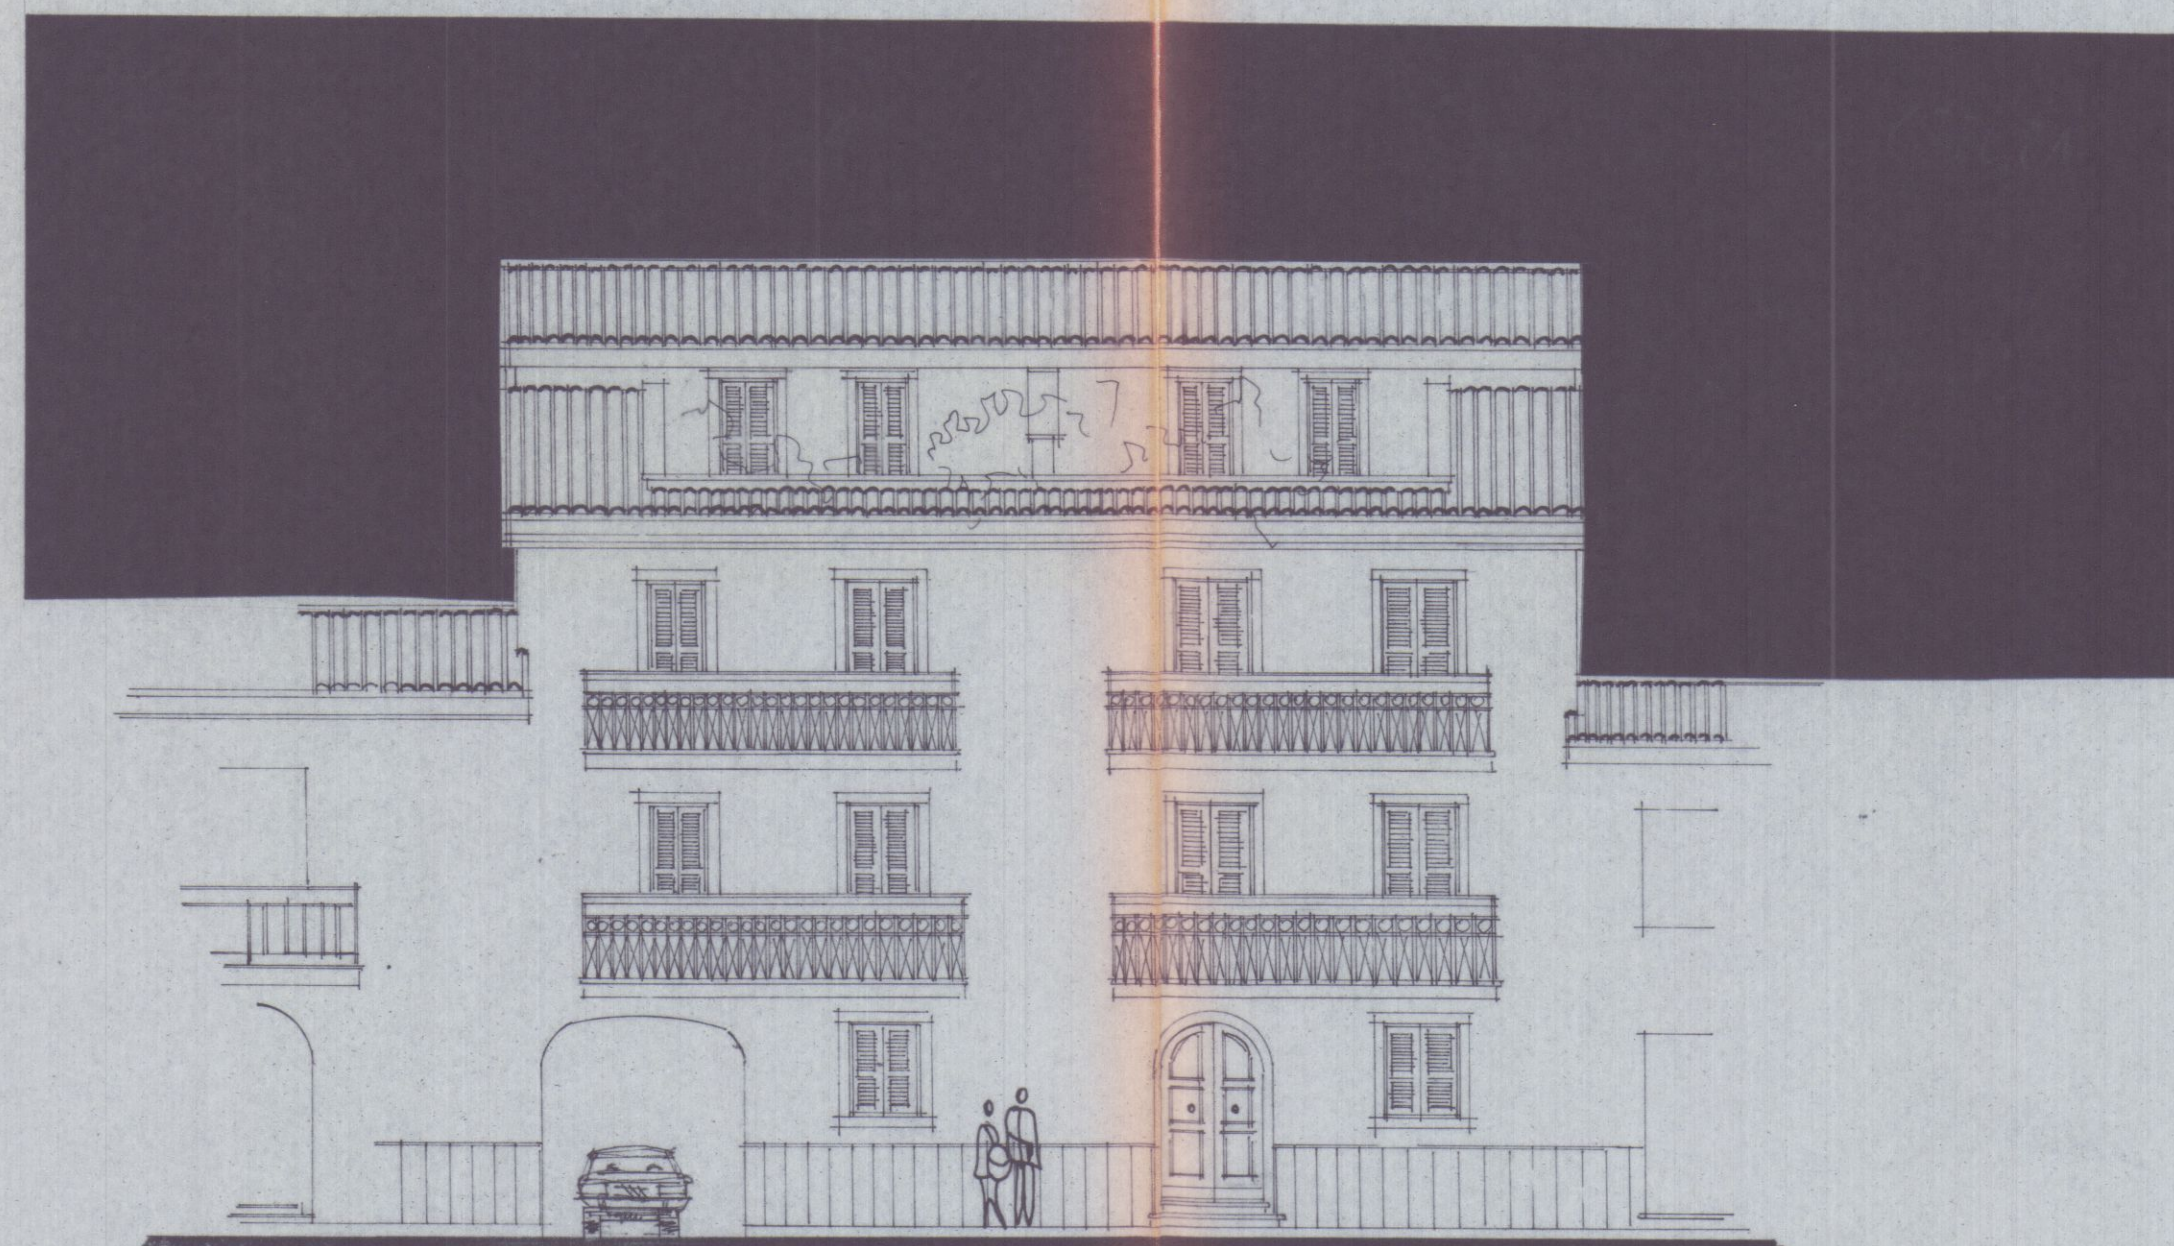

FRONTE SU VIA A. MAGGIANI

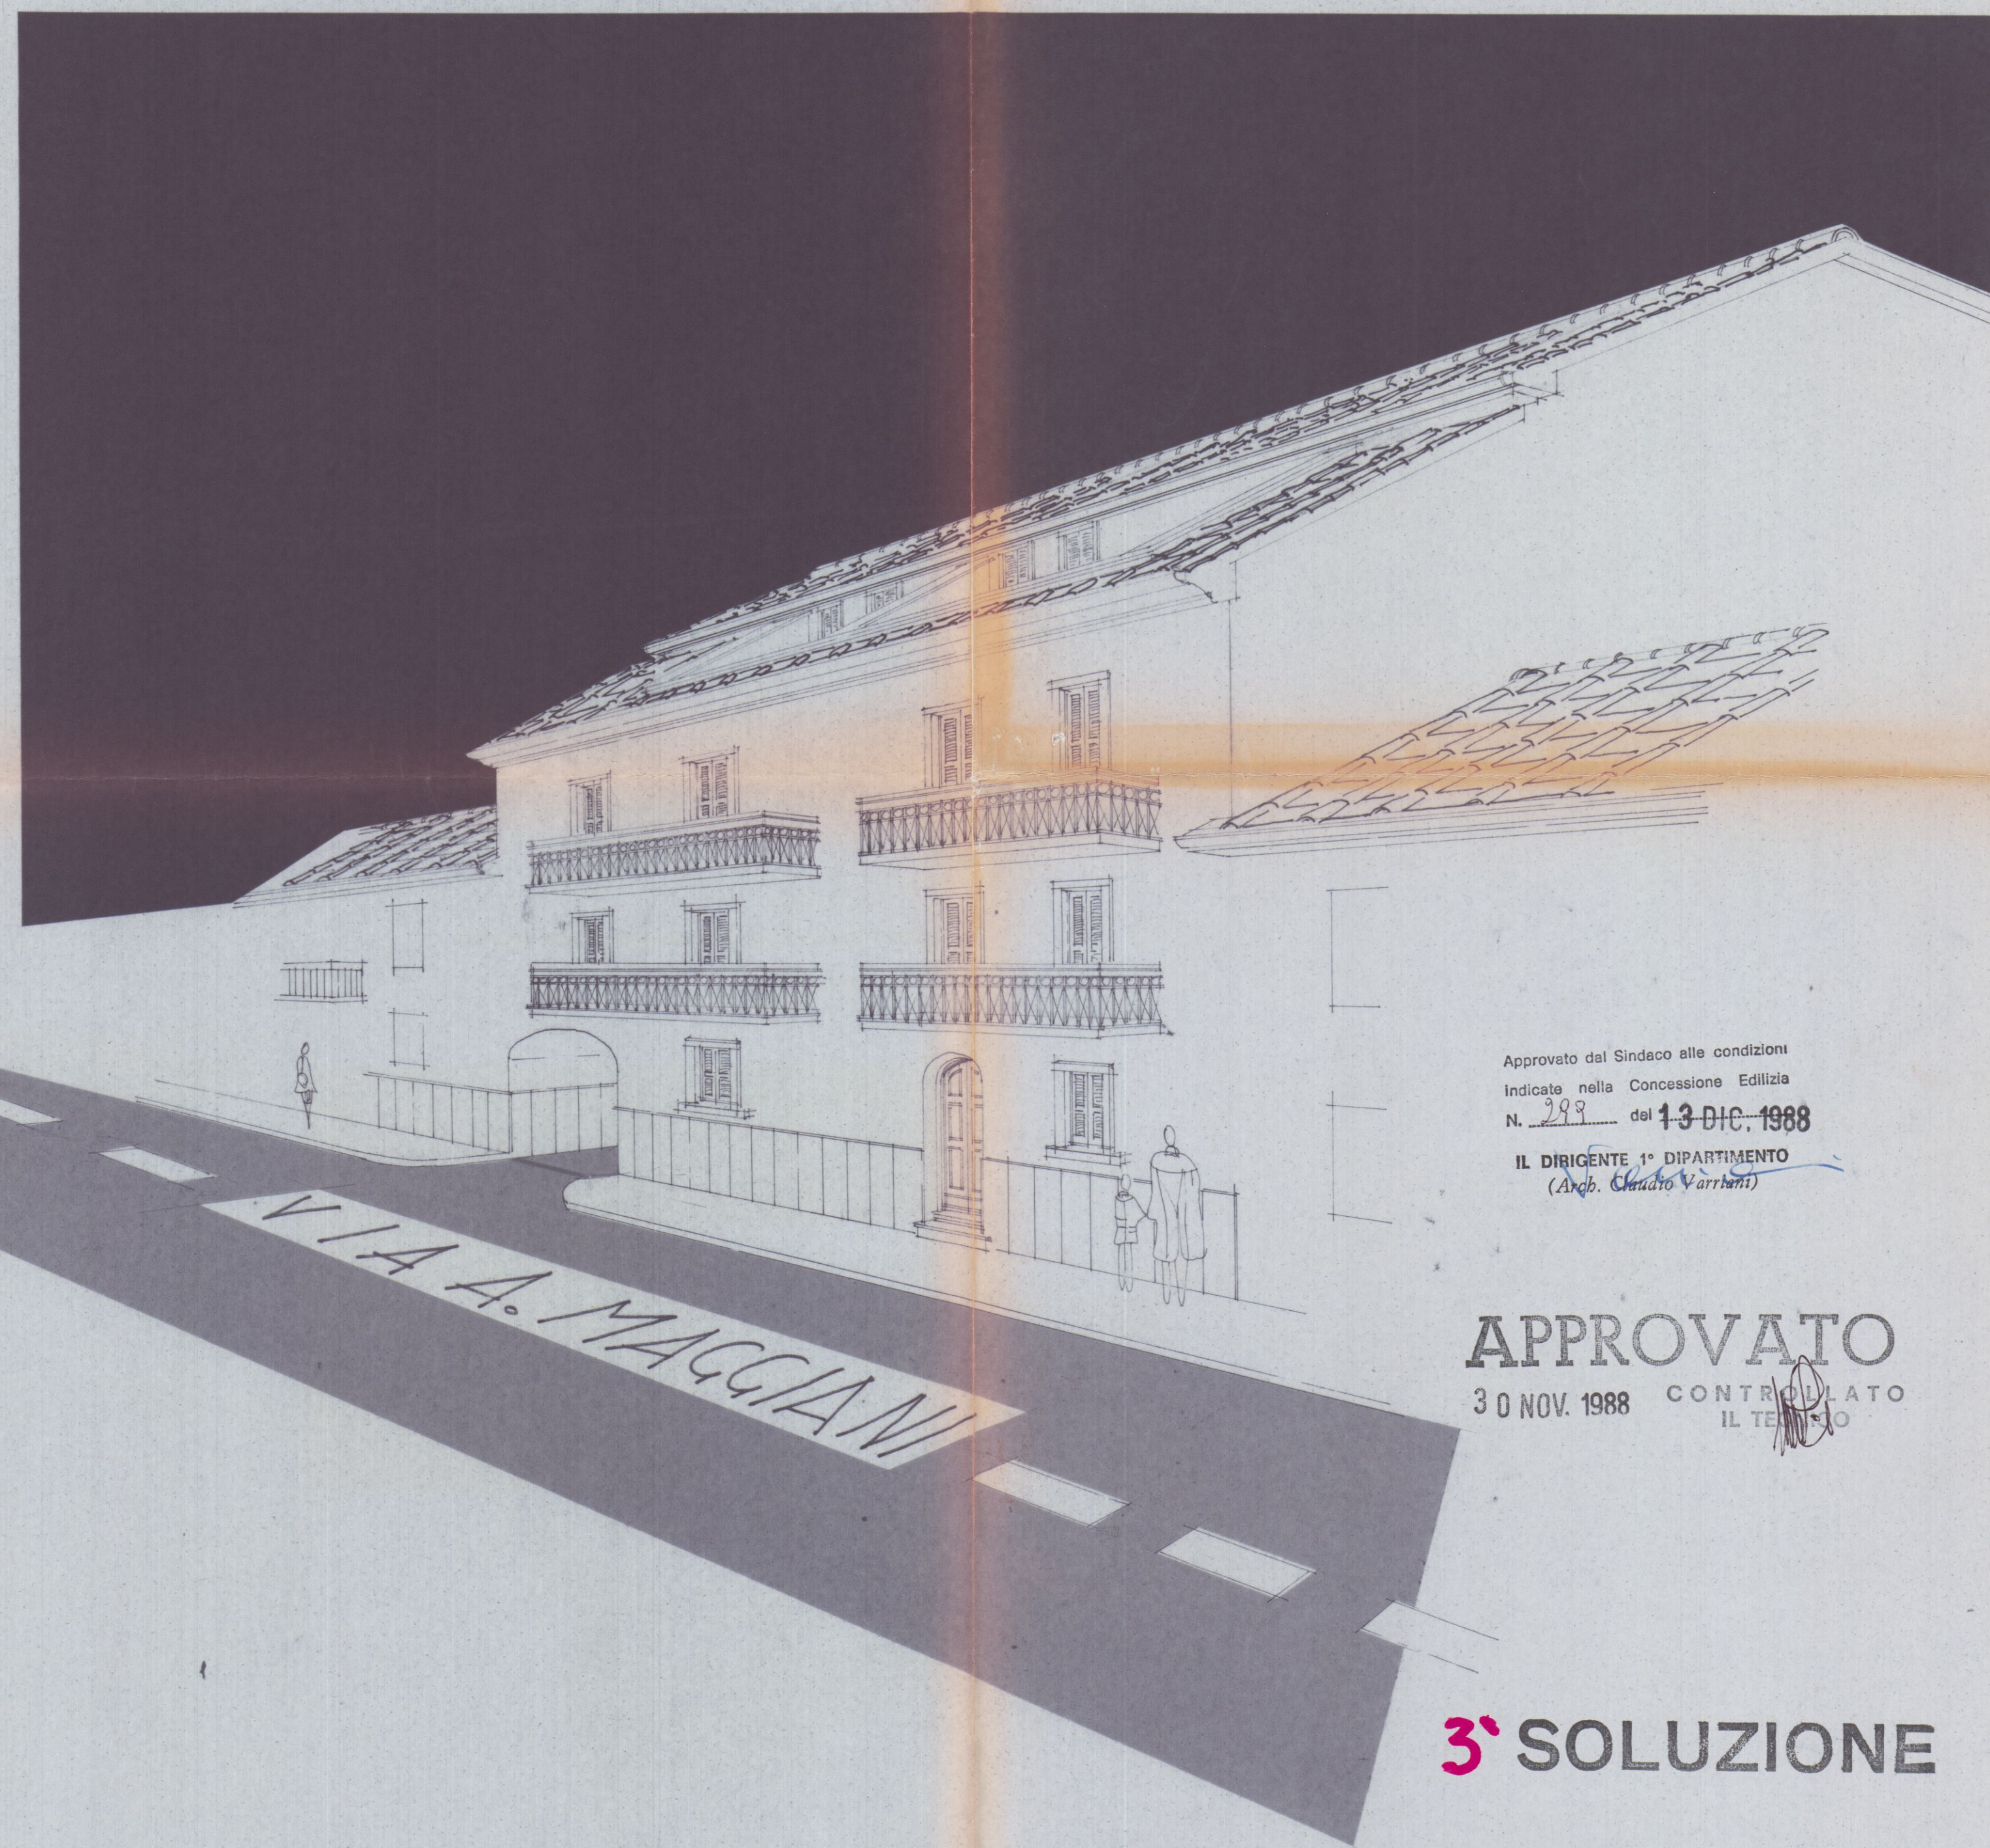


Approvato dal Sindaco alle condizioni
Indicate nella Concessione Edilizia
N. 299 del 13 DIC. 1988
IL DIRIGENTE 1° DIPARTIMENTO
(Arch. Claudio Varrani)

APPROVATO
30 NOV. 1988 **CONTROLLATO**
IL TECNICO

3° SOLUZIONE

		COMMITTENTE VERNAZZA COSTRUZIONI s.r.l.	
DATA MARZO 88 SCALA 1:100		OGGETTO FABBRICATO DI CIVILE ABITAZIONE IN MARINA DI CARRARA VIA MAGGIANI	
TAV. 3	UBICAZIONE FG. 102 mapp 338 164 165	DISEGNATORE G.	
		RIF. 3 MAR. 1988	

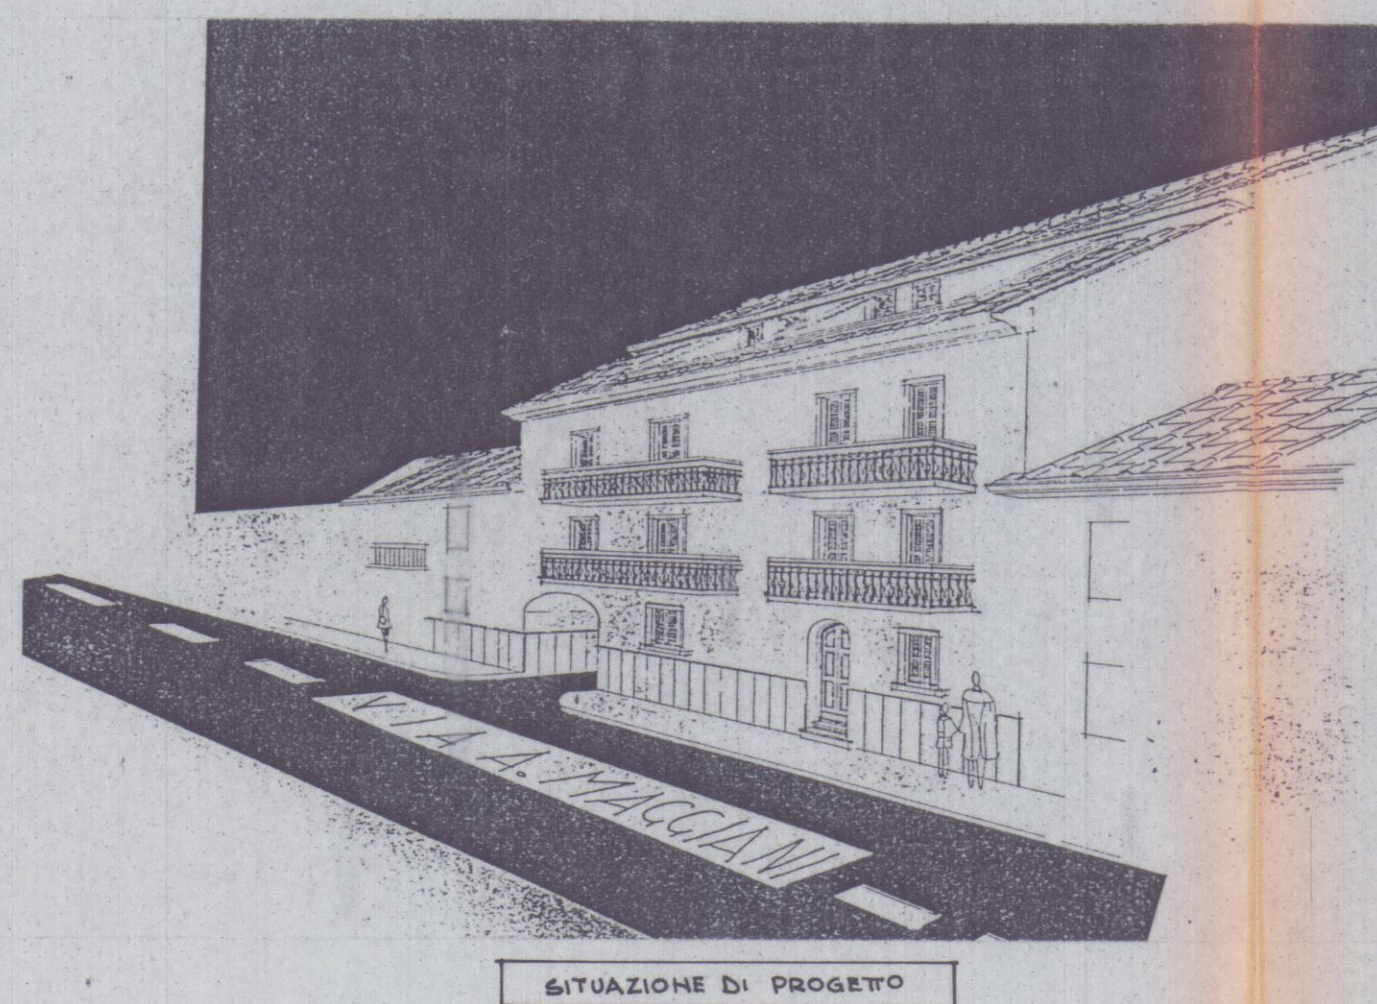

SITUAZIONE DI PROGETTO



SITUAZIONE PRIMA DELL'INTERVENTO

SCHEMA DEI VOLUMI

1-	14,00 x 7,00 =	98,00
2-	5,40 x 4,20 =	22,68
3-	5,60 x 3,10 =	17,36
4-	5,40 x 4,20 =	22,68
5del-	4,30 x 0,30/2 =	-0,19

TOTALE MQ 160,91


VOLUME TOTALE MQ 160,91 x 9,00 = MC 1448,19 < 1497_{cons.}

TERRENO A DISPOSIZIONE


uapp	338	MQ	130
"	164	MQ	69
"	165	MQ	300

TOTALE MQ 499

VOLUME MAX CONSENTITO
499 x 3 = MC 1497

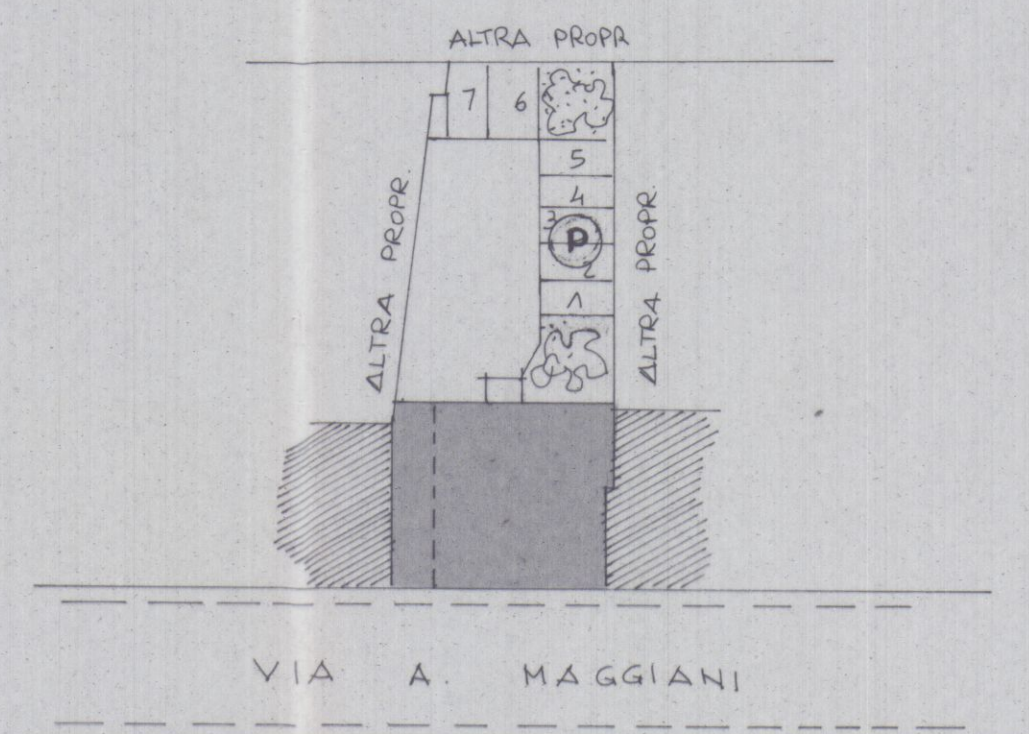


PLANIMETRIA SCALA 1:500

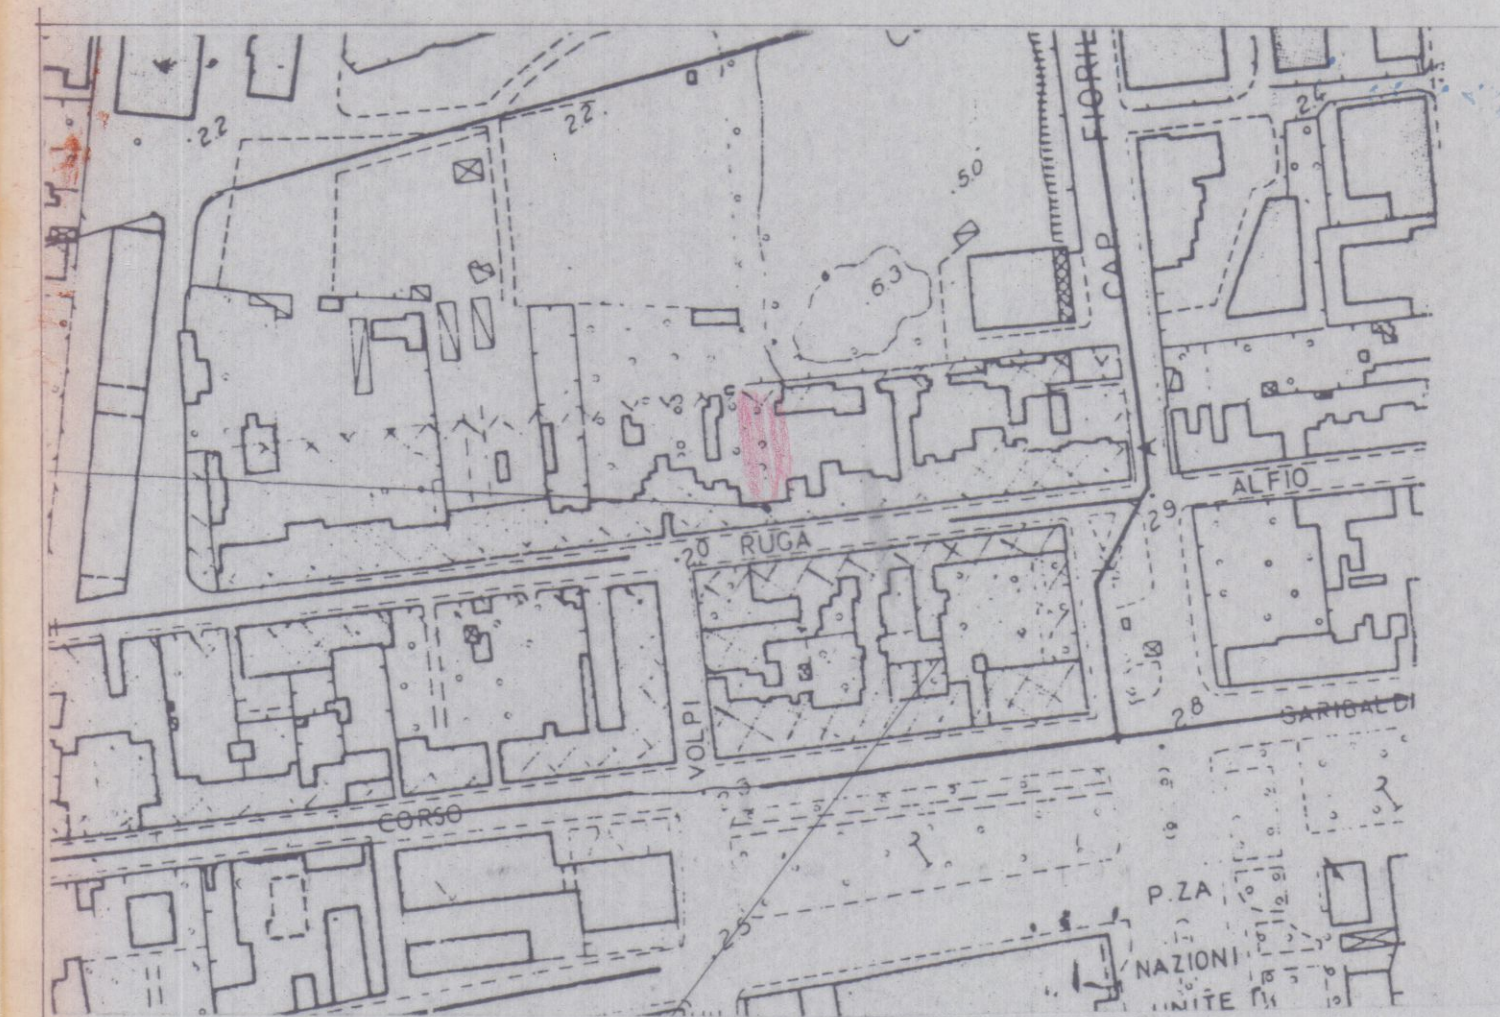

INFORMATIVA DI PRGC.

ZONA C1
INDICE 3MC/MQ
H MAX ML 12,00
COSTR. IN LINEA

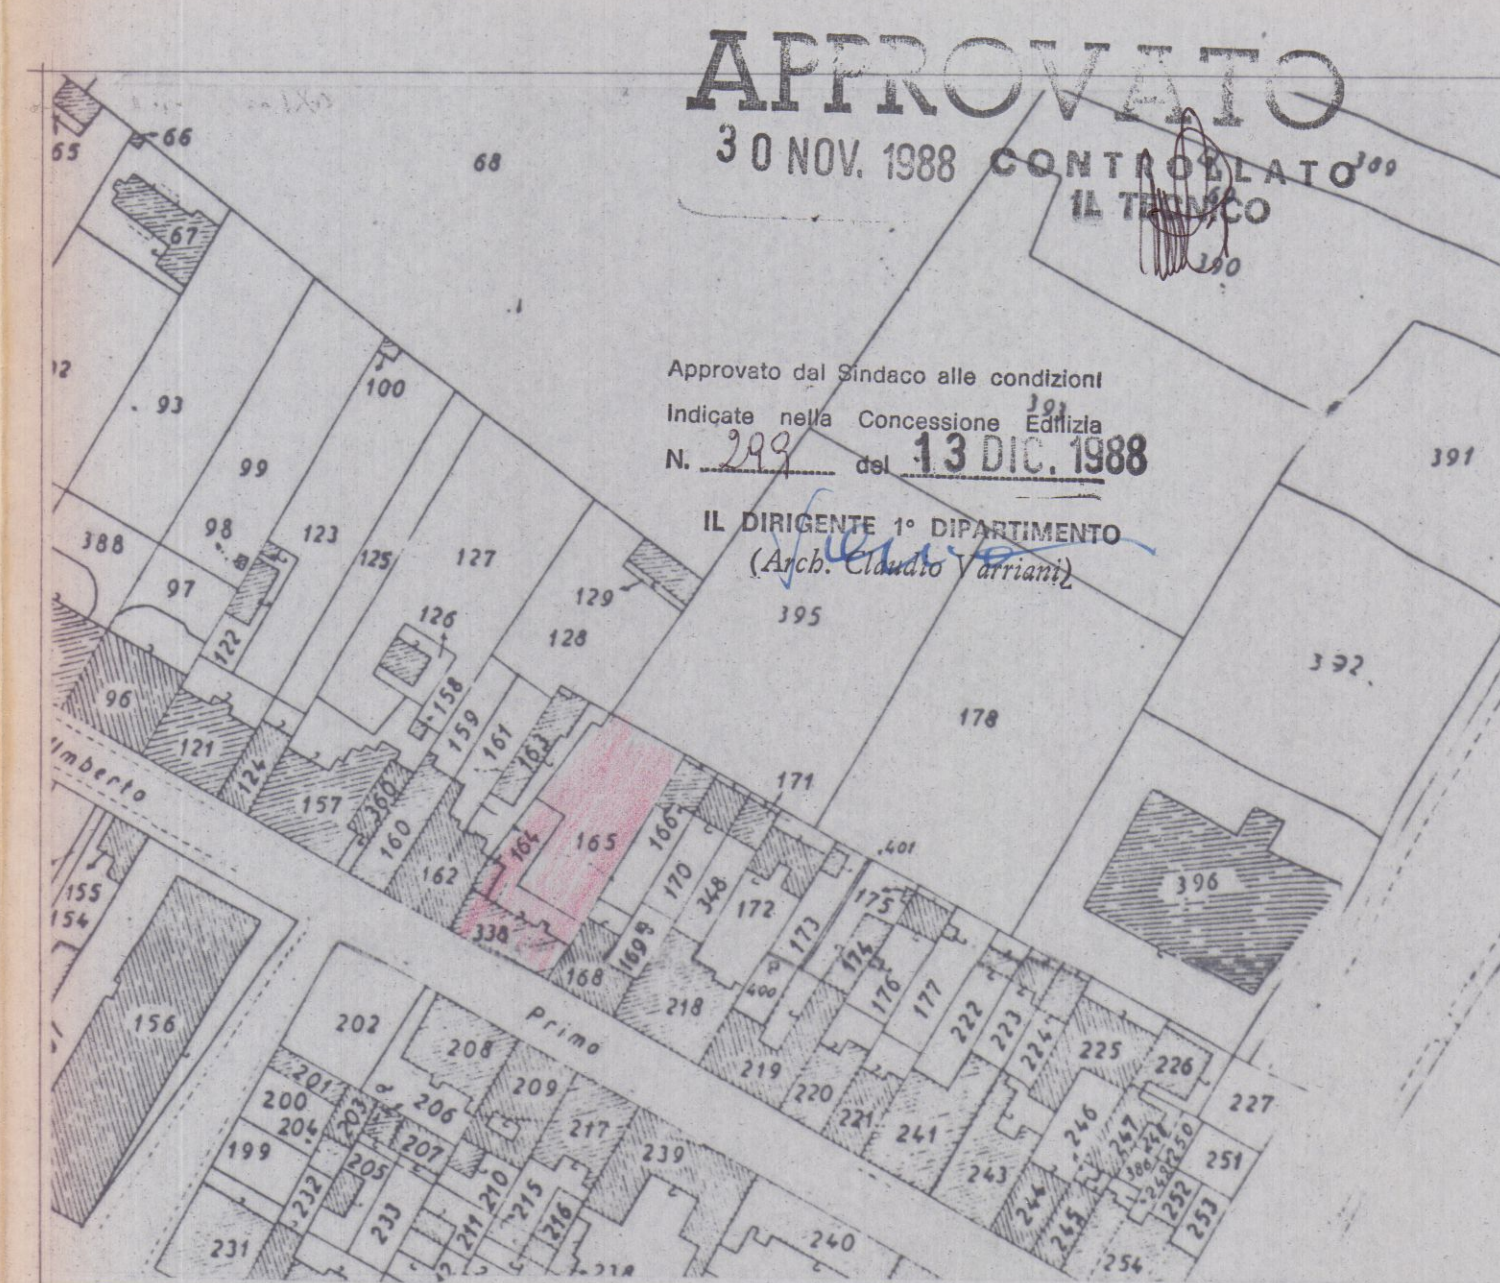


STRALCIO PLANIMETRICO SCALA 1:1000


3^a SOLUZIONE




STUDIO ASSOCIATO GEOM. GIUSEPPE GIANFRANCHI GEOM. ROBERTO MARTELLI		COMMITTENTE VERHAZZA COSTRUZIONI s.r.l.	
OGGETTO FABBRICATO DI CIVILE ABITAZIONE IN MARINA DI CARRARA VIA A. MAGGIANI		2° SOLUZIONE	
TAV. 1	DATA Marzo 88	UBICAZIONE FG 102 uapp 338 164 165	DISEGNATORE [Signature]
SCALA 1:1000/500		RIF.	

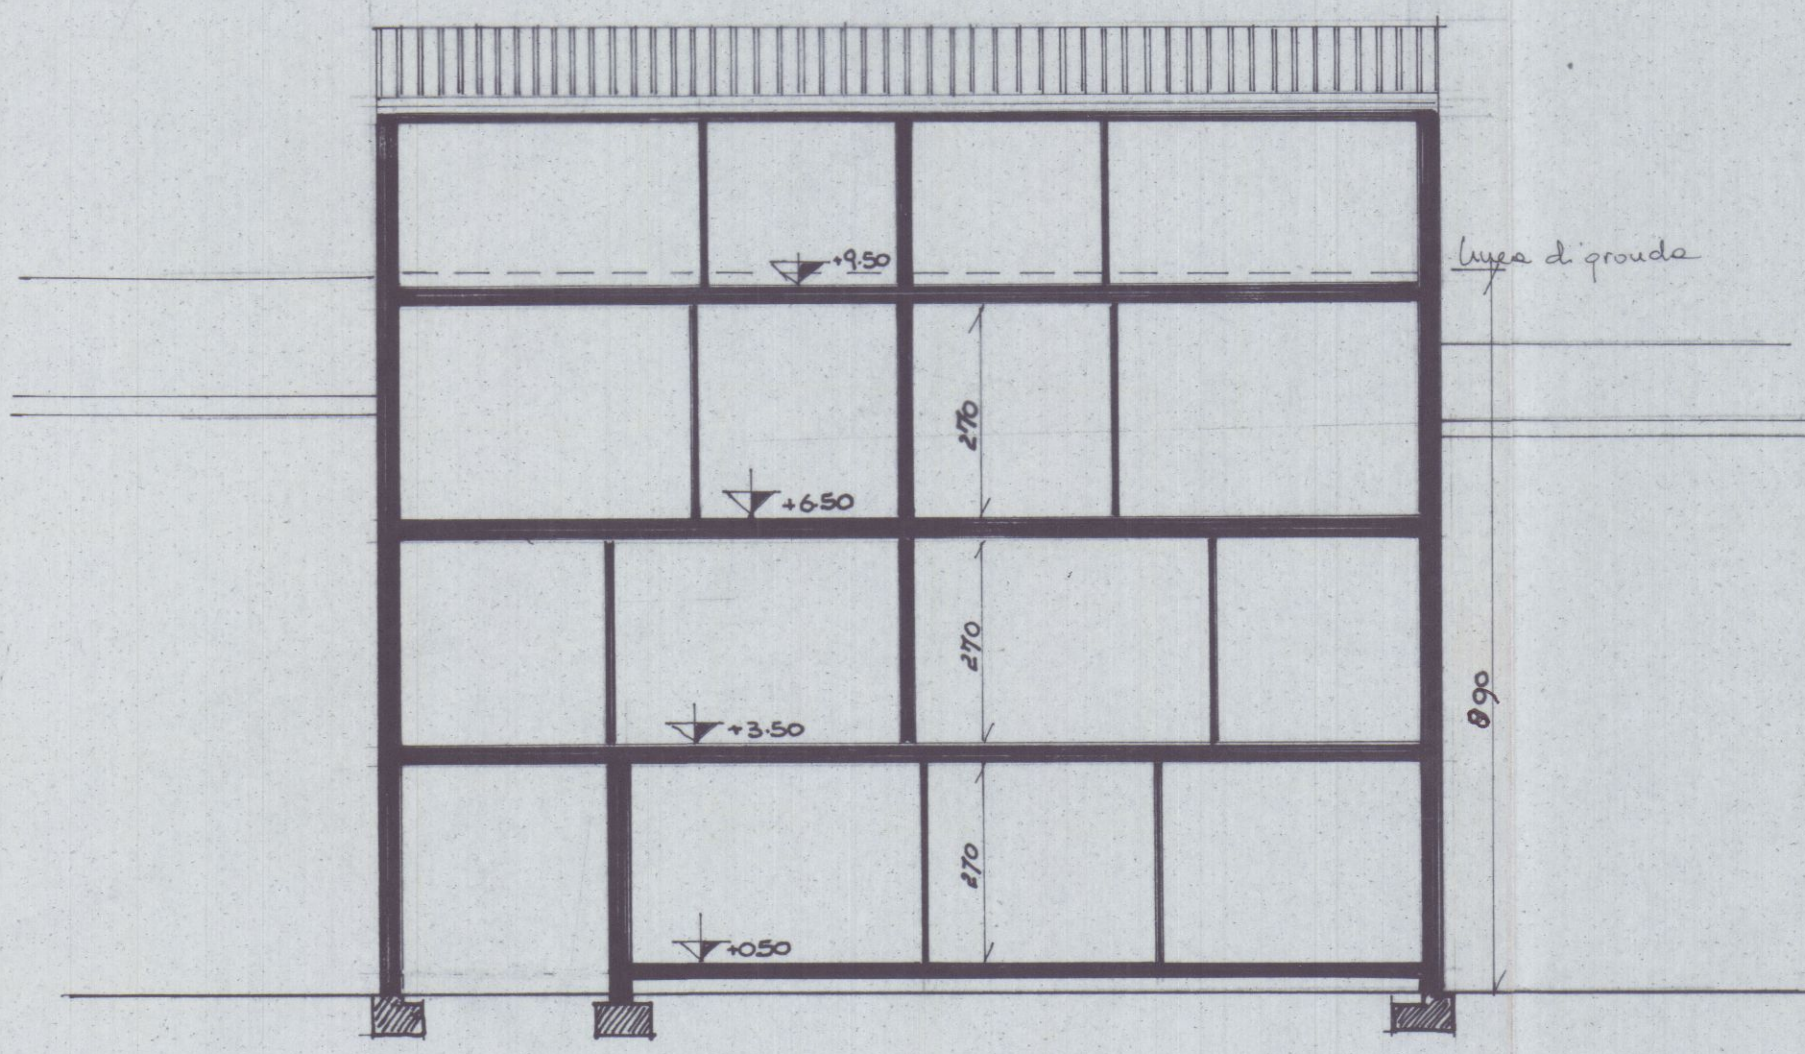

SEZIONE 1-1

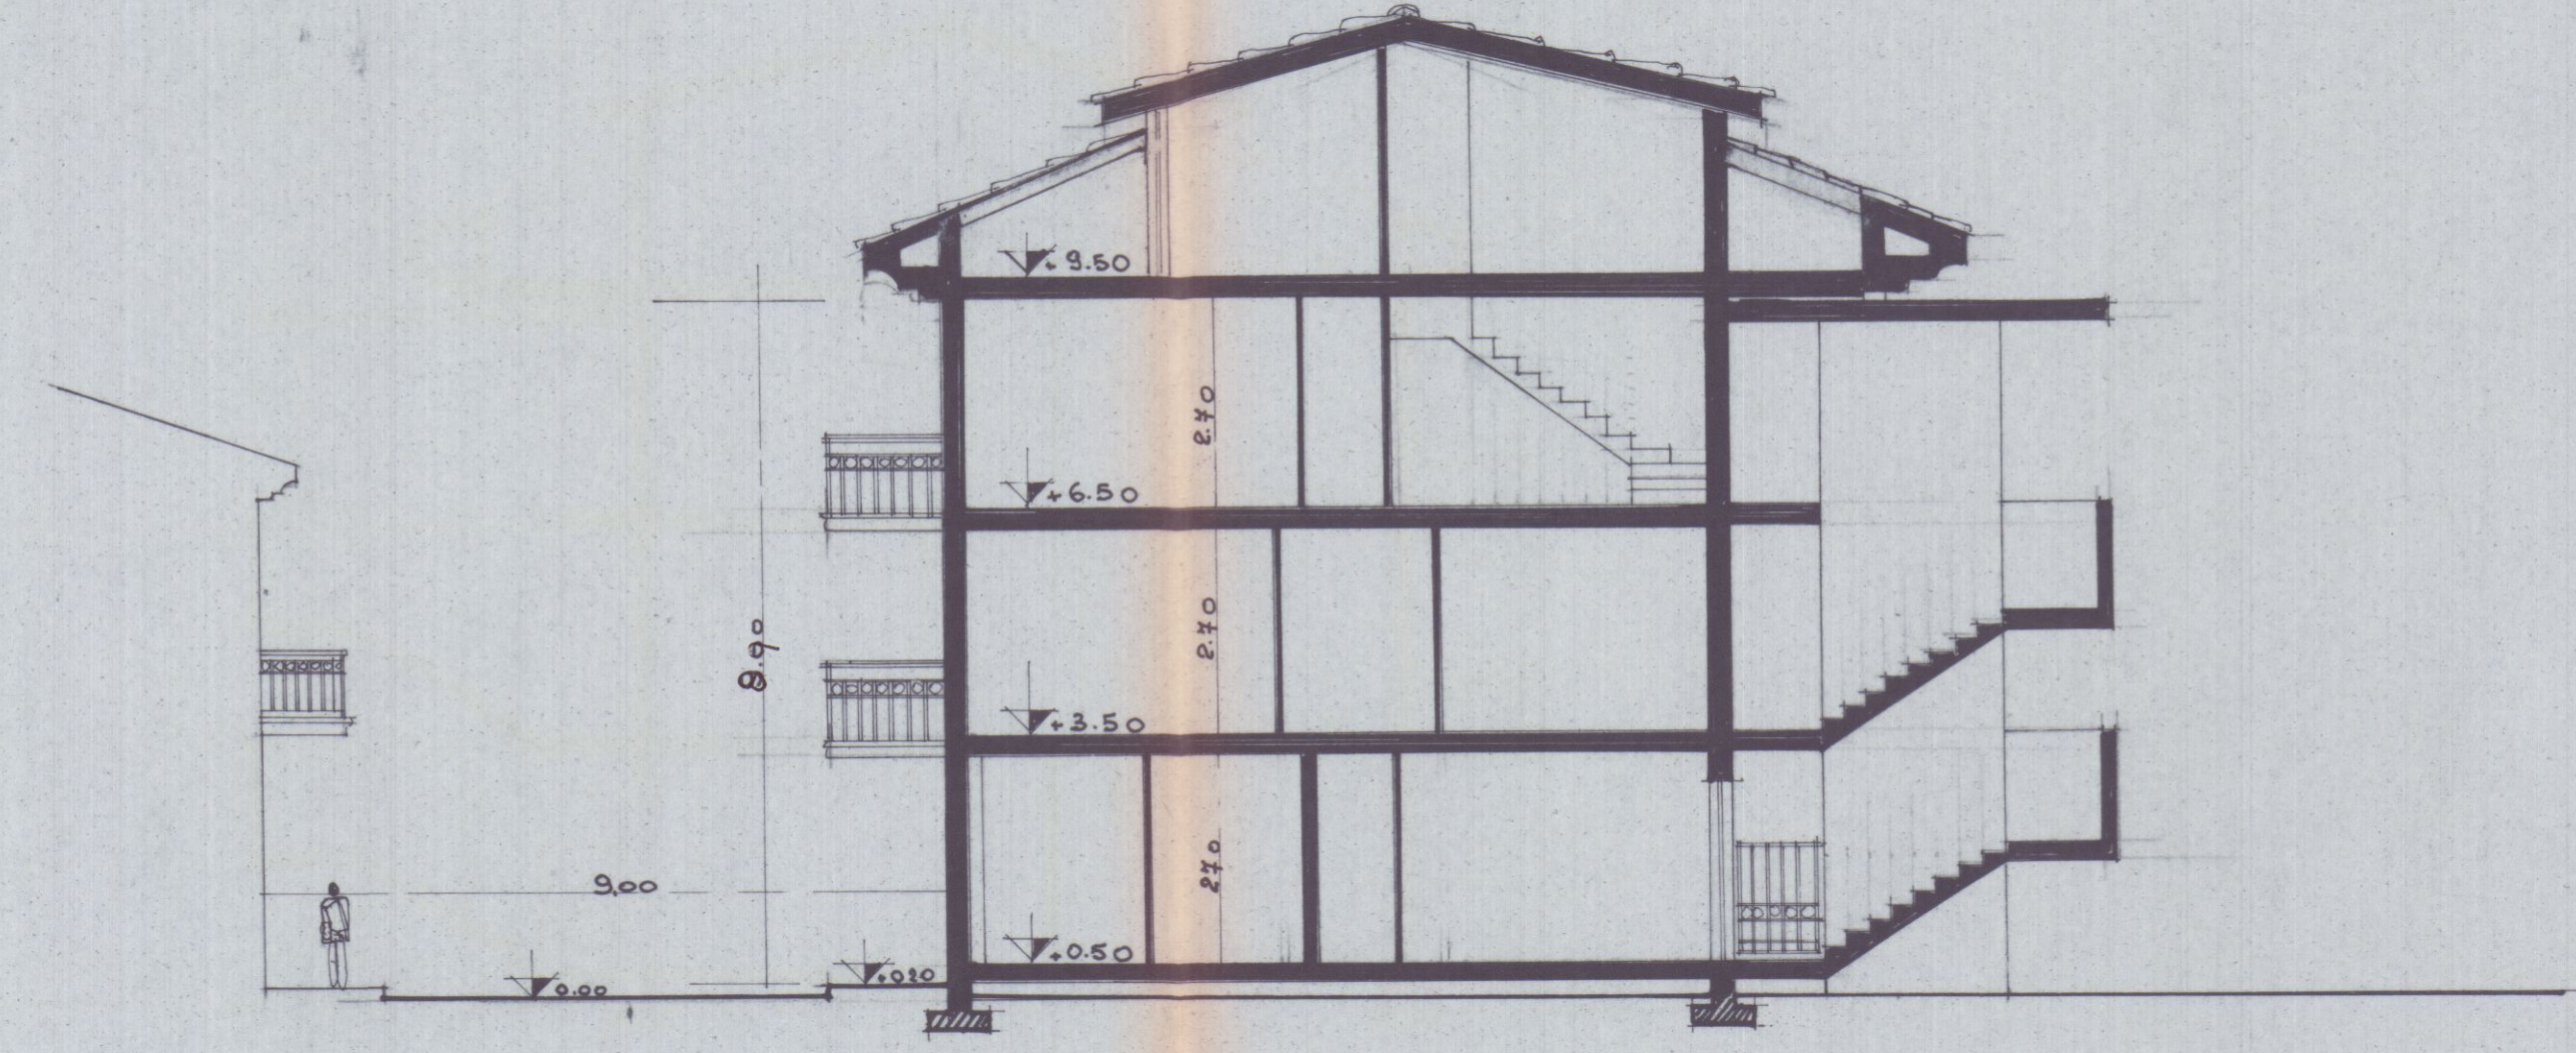


SEZIONE 2-2

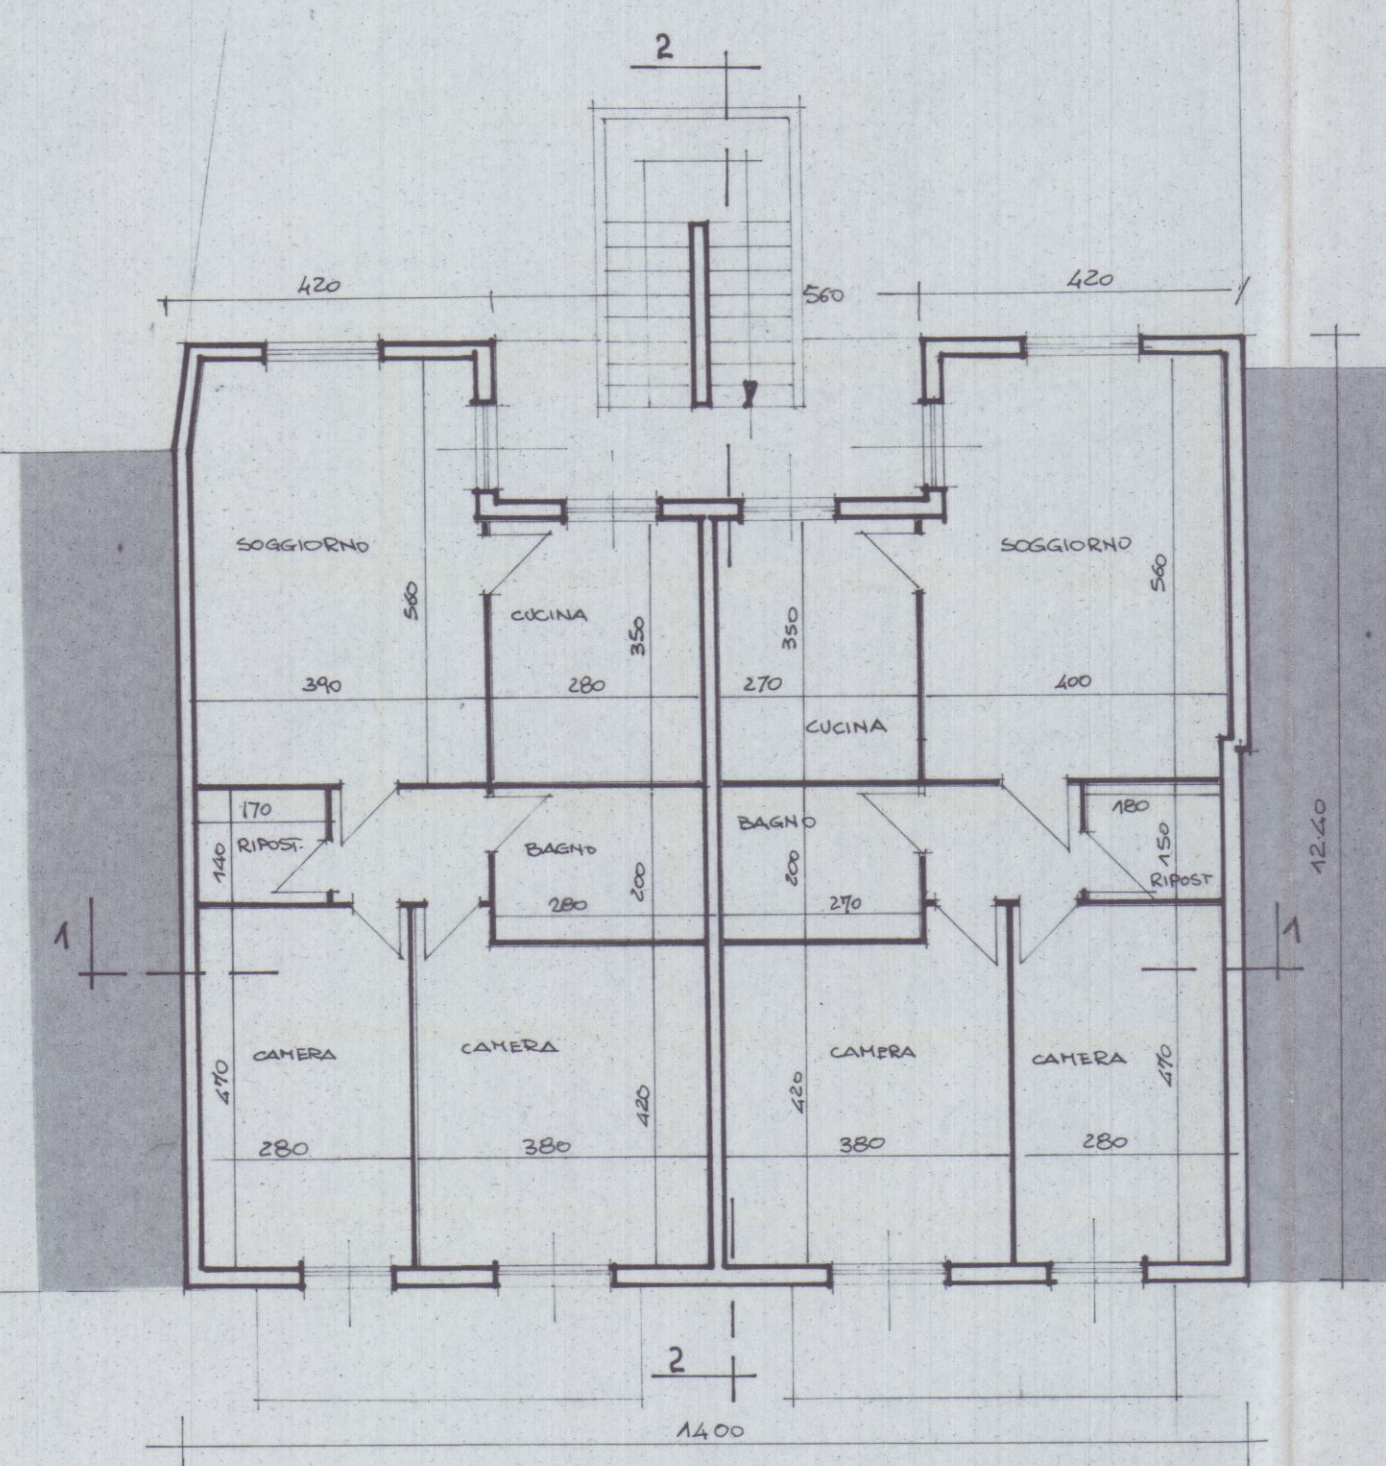


PIANO PRIMO

VIA A. MAGGIANI

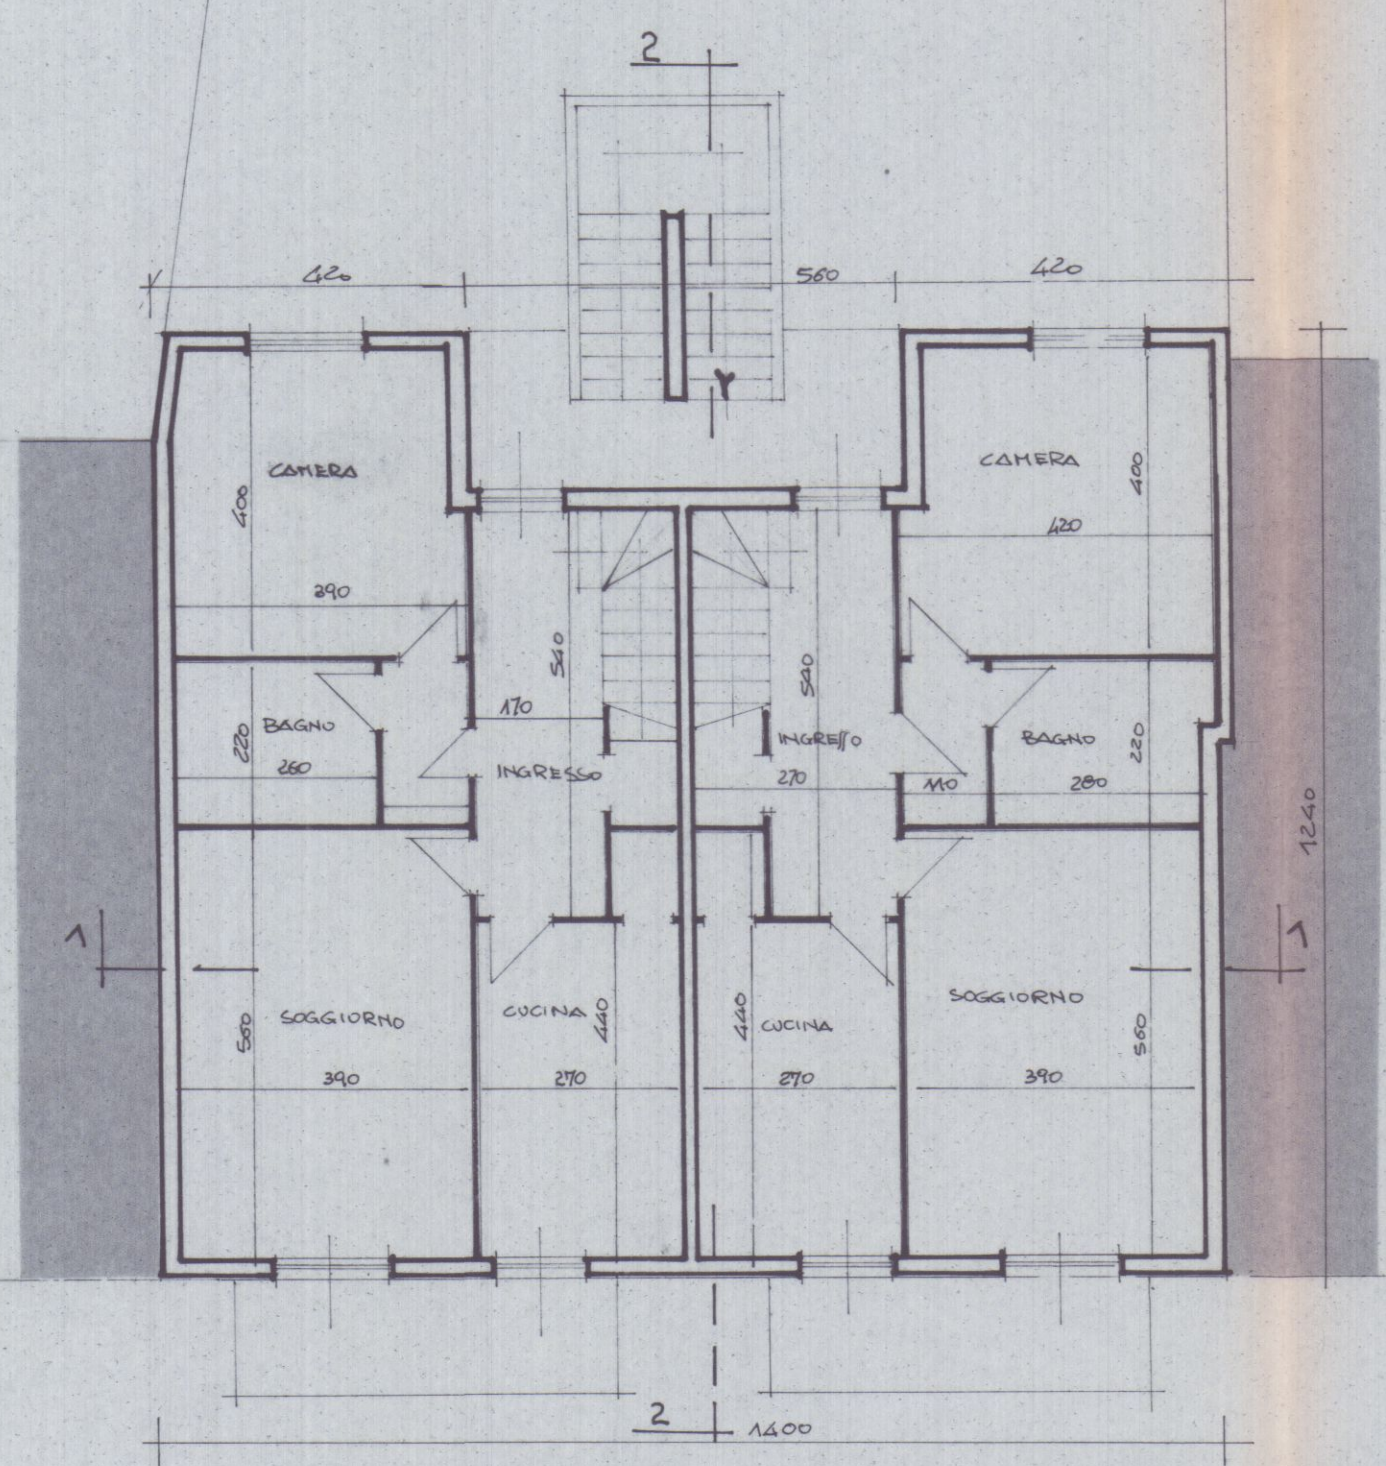


PIANO SECONDO

VIA A. MAGGIANI

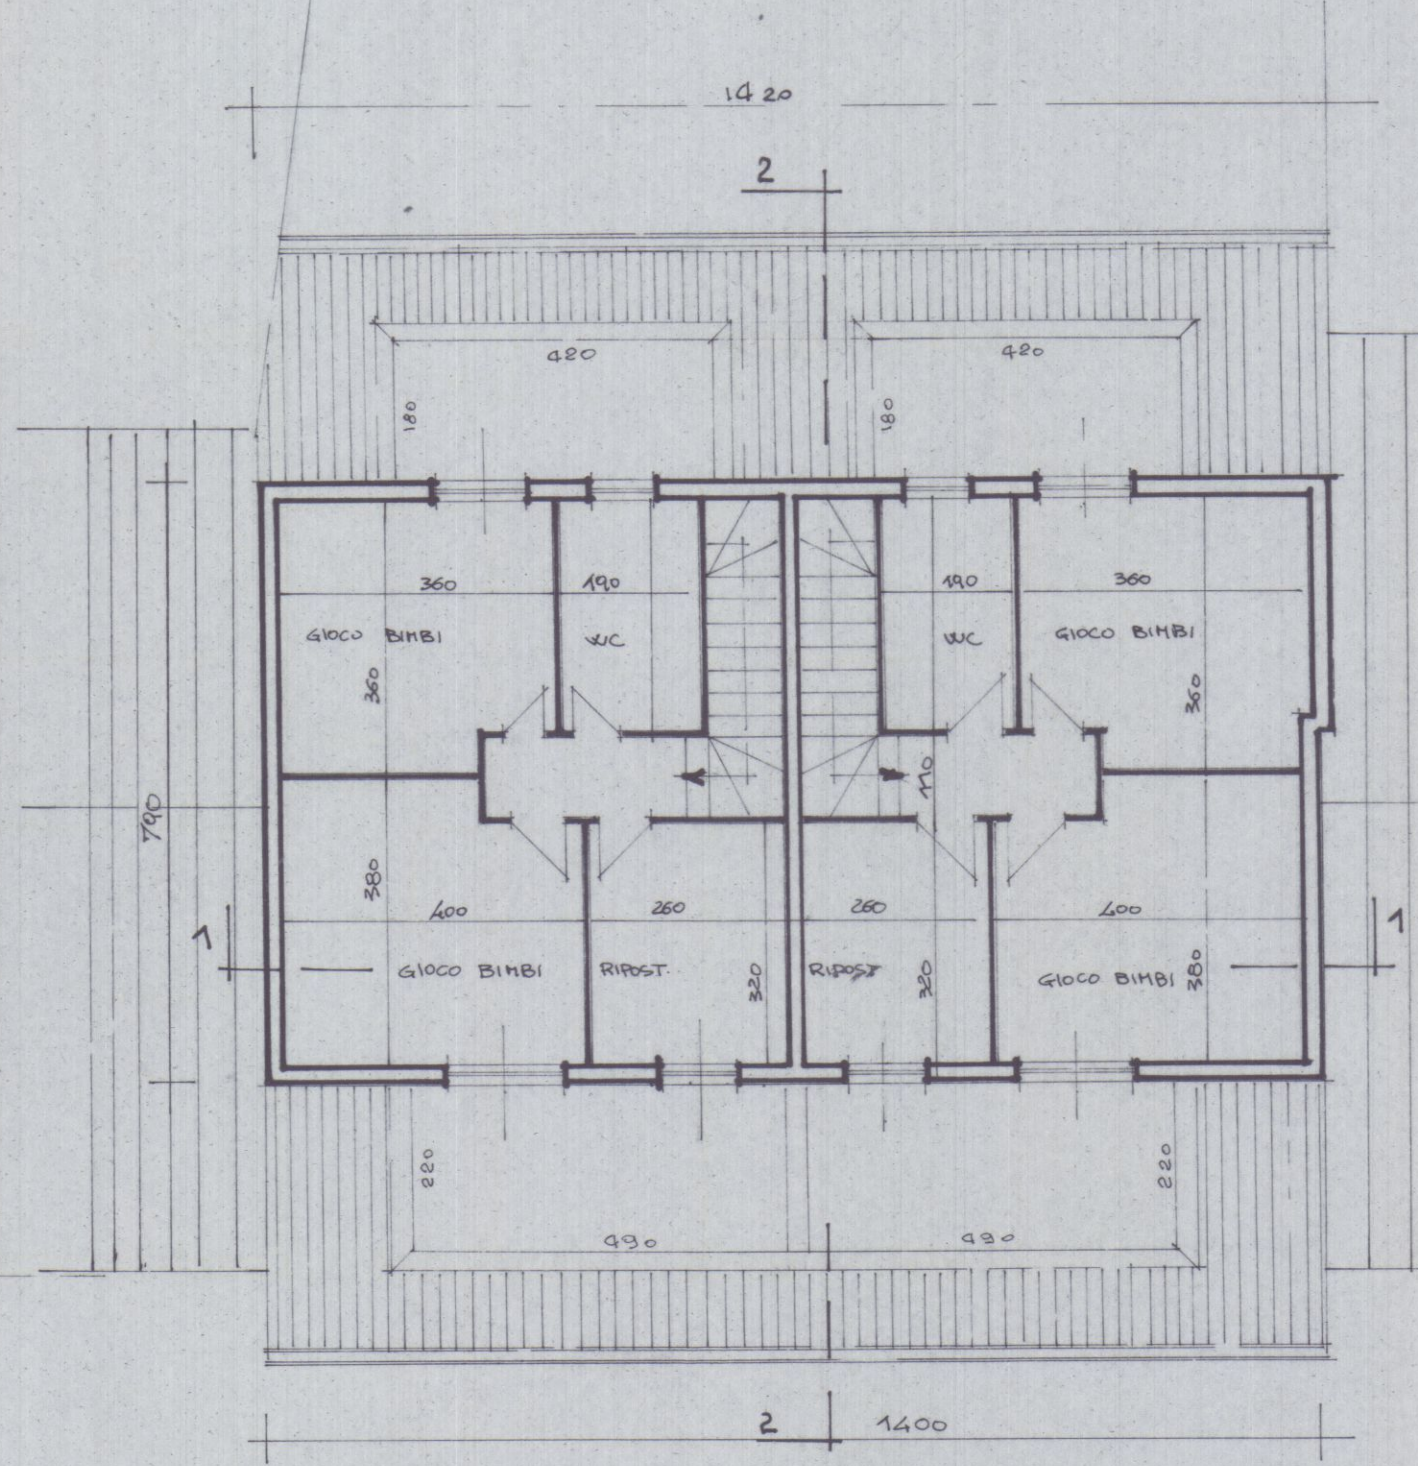

PIANO SOTTOTETTO

VIA A. MAGGIANI

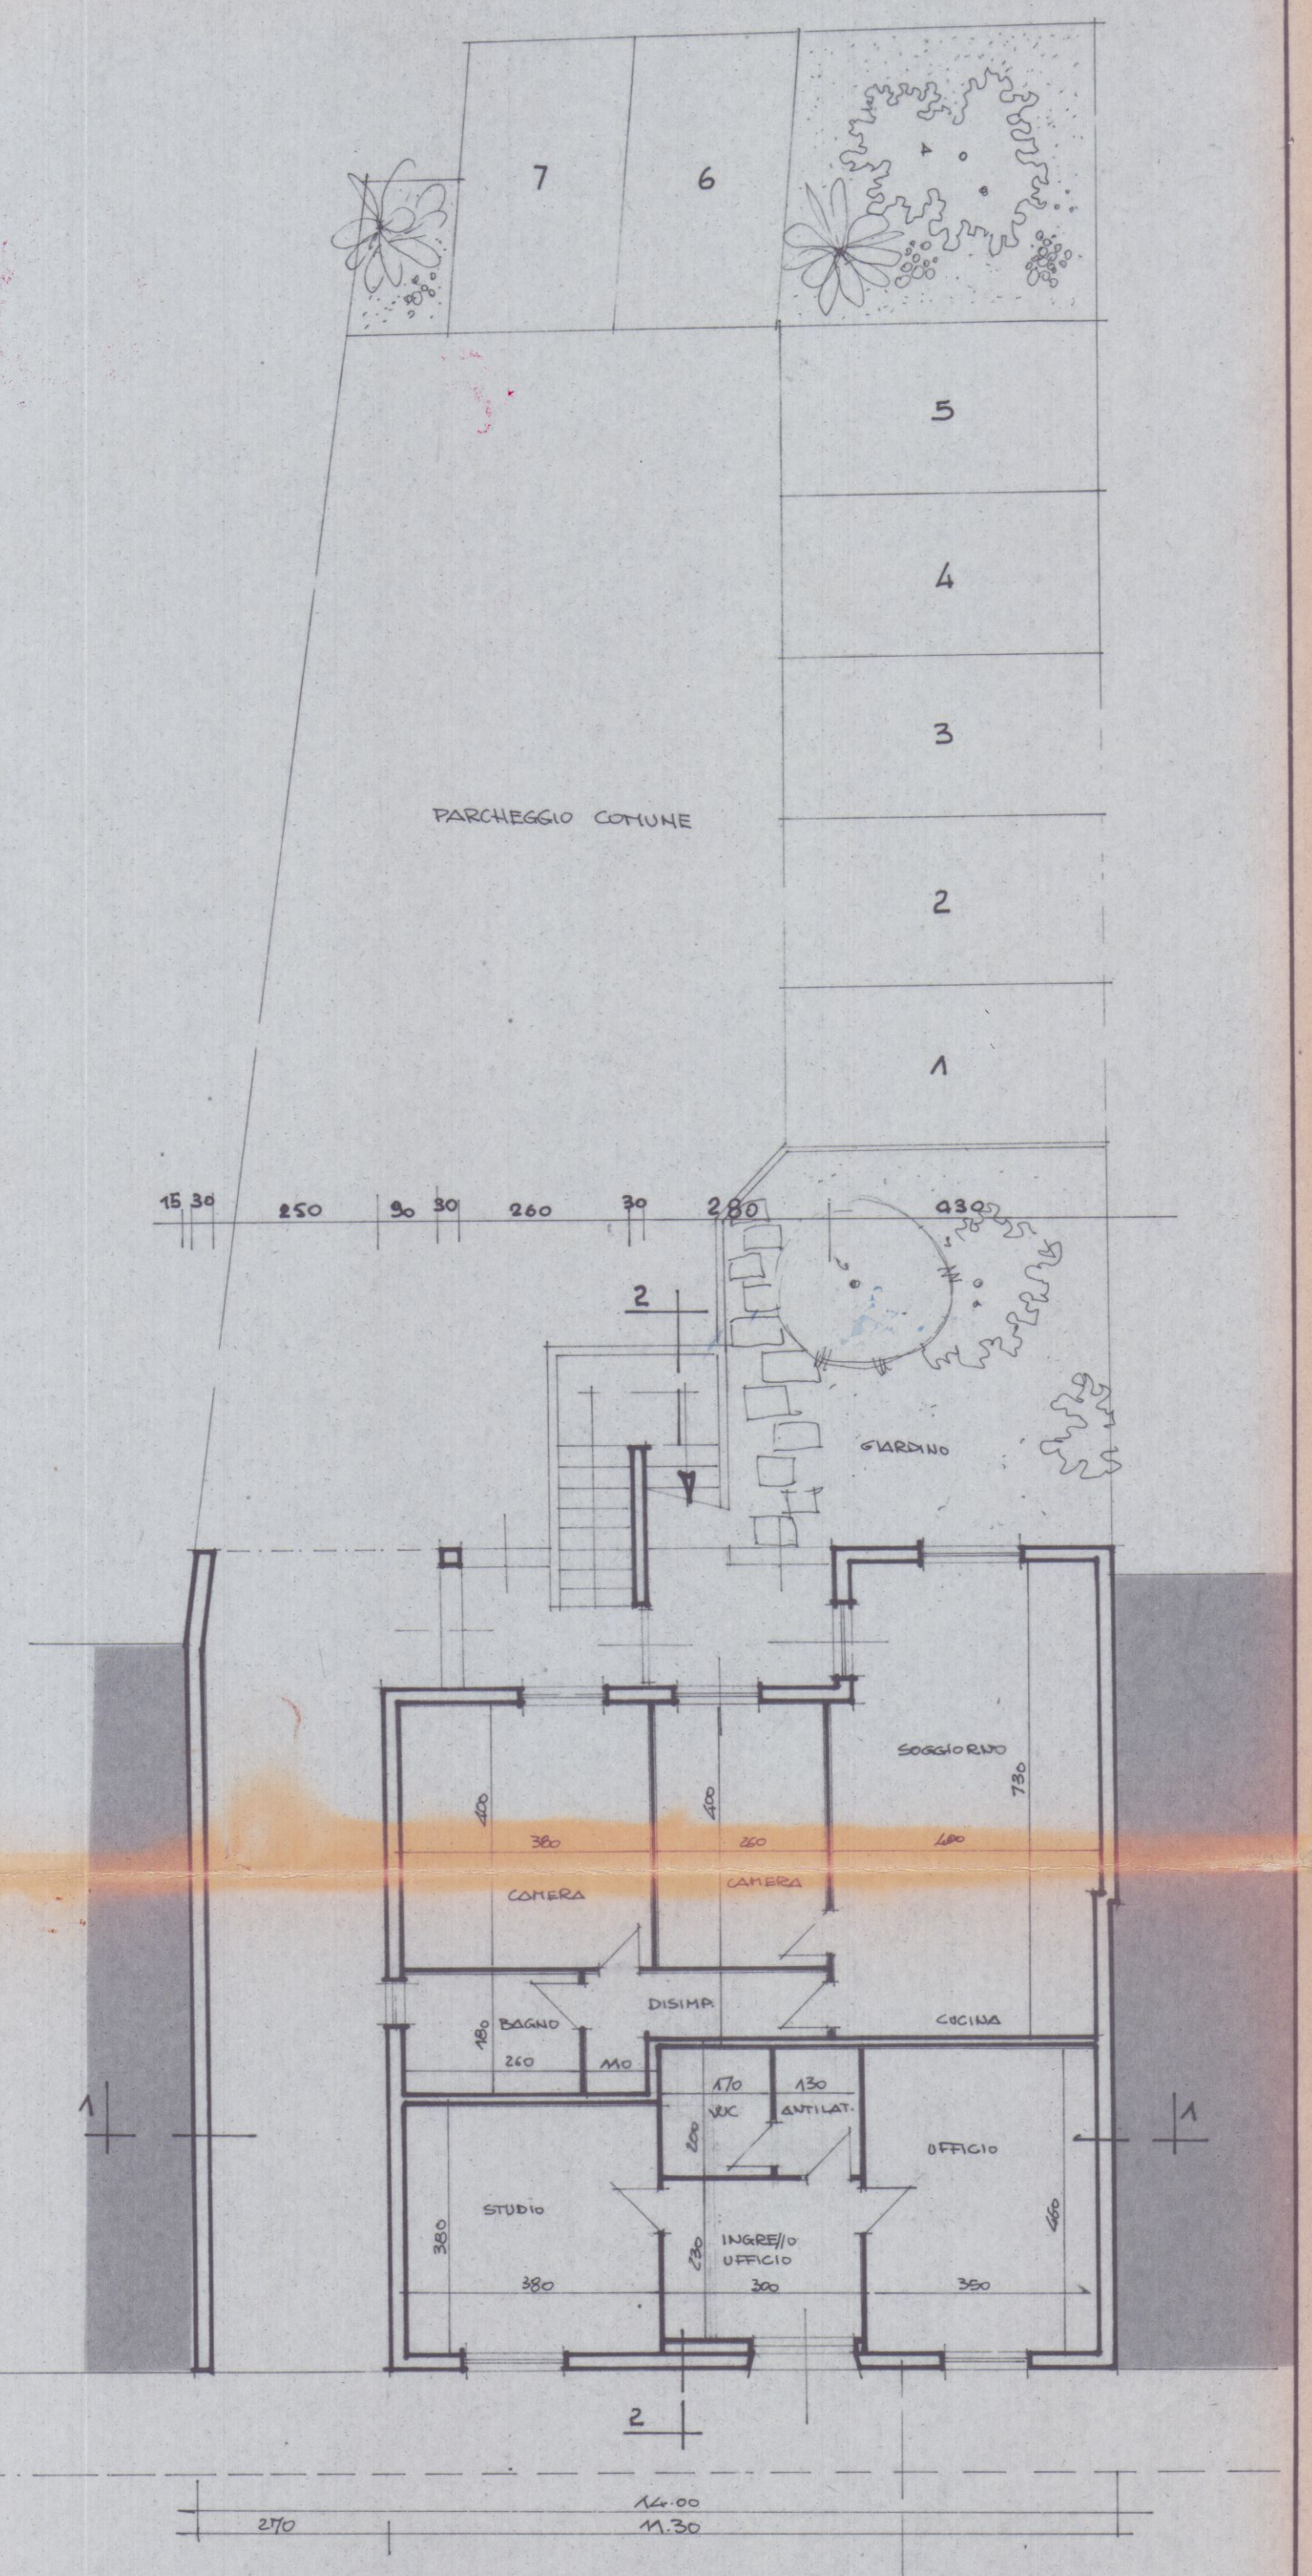


VIA A. MAGGIANI

APPROVATO
30 NOV. 1988 - CONTROLLATO
IL TECNICO

Approvato dal Sindaco alle condizioni
Indicate nella Concessione Edilizia
N. 200 del 13 DIC. 1988
IL DIRIGENTE 1° DIPARTIMENTO
(Arch. Claudio Vassini)

3° SOLUZIONE

	COMMITTENTE VERNAZZA COSTRUZIONI s.r.l. OGGETTO FABBRICATO DI CIVILE ABITAZIONE IN MARINA DI CARRARA VIA A. MAGGIANI 2° SOLUZIONE
TAV. 2 DATA Marzo 88 SCALA 1:100	UBICAZIONE Fg 102 melli 338 164 165 DISEGNATORE RIF.

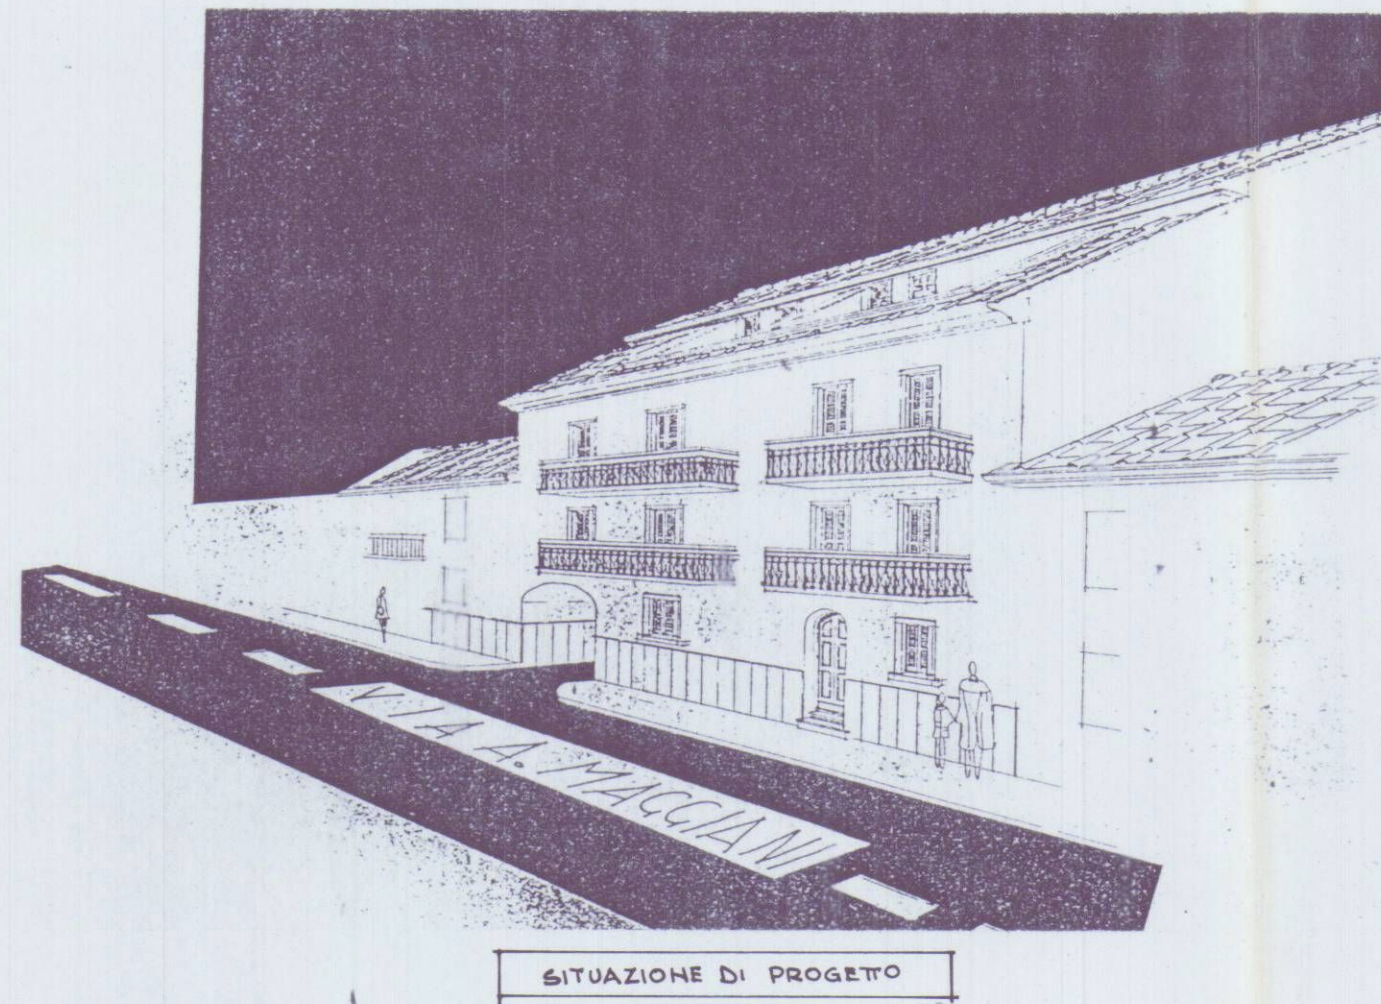

SITUAZIONE DI PROGETTO



SITUAZIONE PRIMA DELL'INTERVENTO

SCHEMA DEI VOLUMI


Sdel				
4	3	2		
			1	
1- 1400 x 700 = 98.00				
2- 540 x 420 = 22.68				
3- 560 x 310 = 17.36				
4- 540 x 420 = 22.68				
Sdel - 430 x 0.30/2 = -0.19				
TOTALE MQ 160.91				

VOLUME TOTALE MQ 160.91 x 9.00 = MC 1448.19 < 1497 cons.

TERRENO A DISPOSIZIONE

mapp	338	MQ	130
"	164	MQ	69
"	165	MQ	300
TOTALE MQ 499			

VOLUME MAX CONSENTITO
499 x 3 = MC 1497

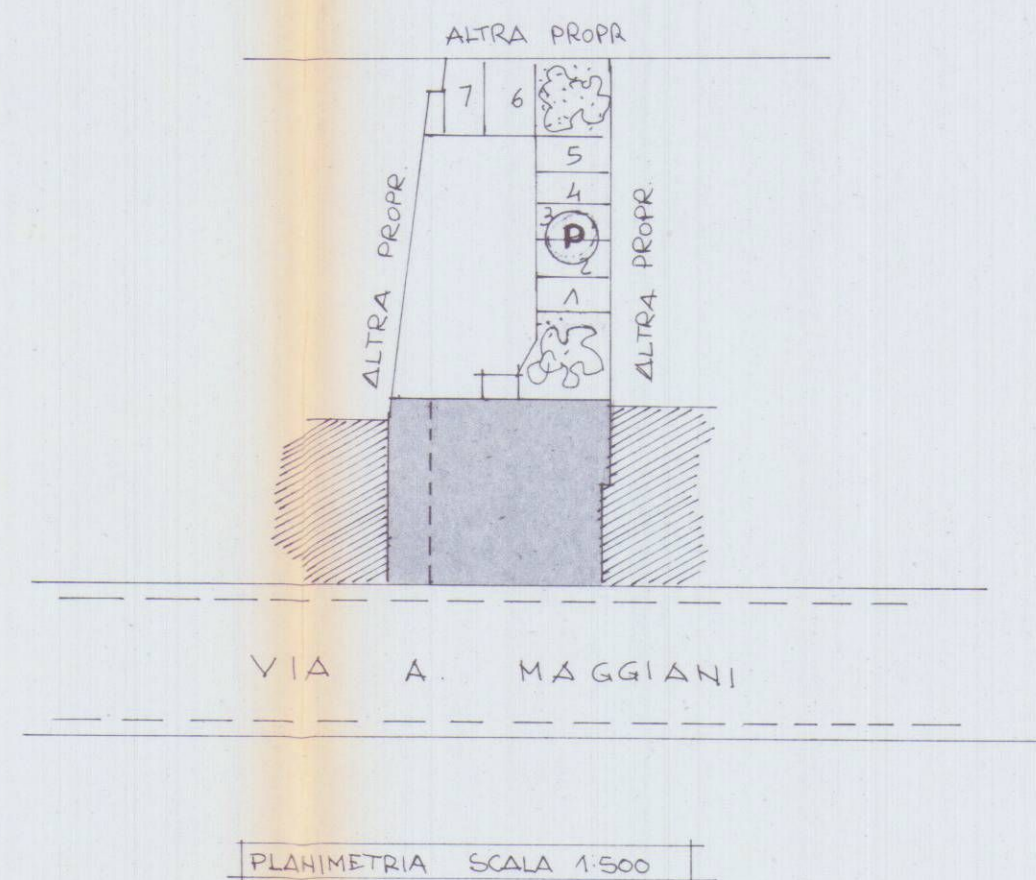


PLANIMETRIA SCALA 1:500



INFORMATIVA DI PRGC

ZONA C1
INDICE 3 MC/MQ
H MAX ML 12.00
COSTR. IN LINEA

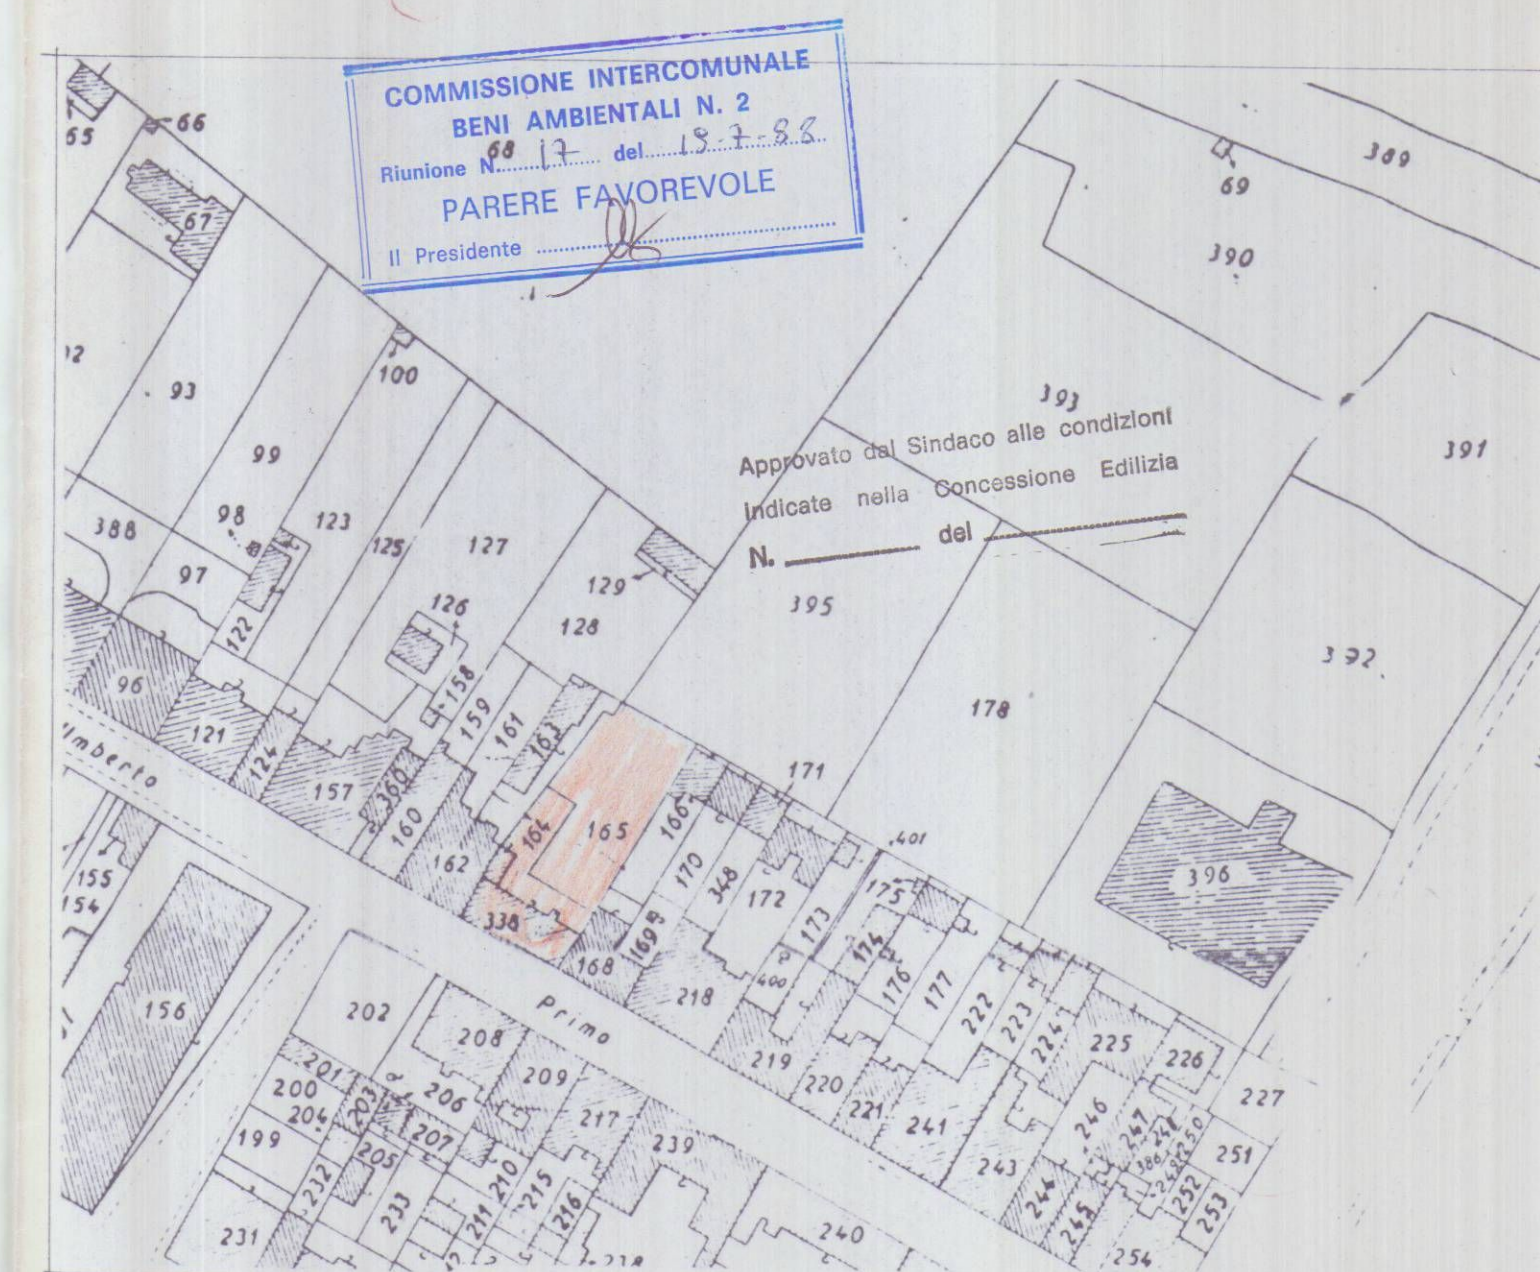


STRALCIO PLANIMETRICO SCALA 1:1000


3^a SOLUZIONE




STUDIO ASSOCIATO GEOM. GIUSEPPE GIANFRANCHI GEOM. RUGGERO MARILLI		COMMITTENTE VERNAZZA COSTRUZIONI s.r.l.	
OGGETTO FABBRICATO DI CIVILE ABITAZIONE IN MARINA DI CARRARA VIA A. MAGGIANI		2° SOLUZIONE	
TAV. 1	DATA Marzo 88	UBICAZIONE IG 102 mapp 338 164 165	DISEGNATORE RIF. 8 MAG. 88

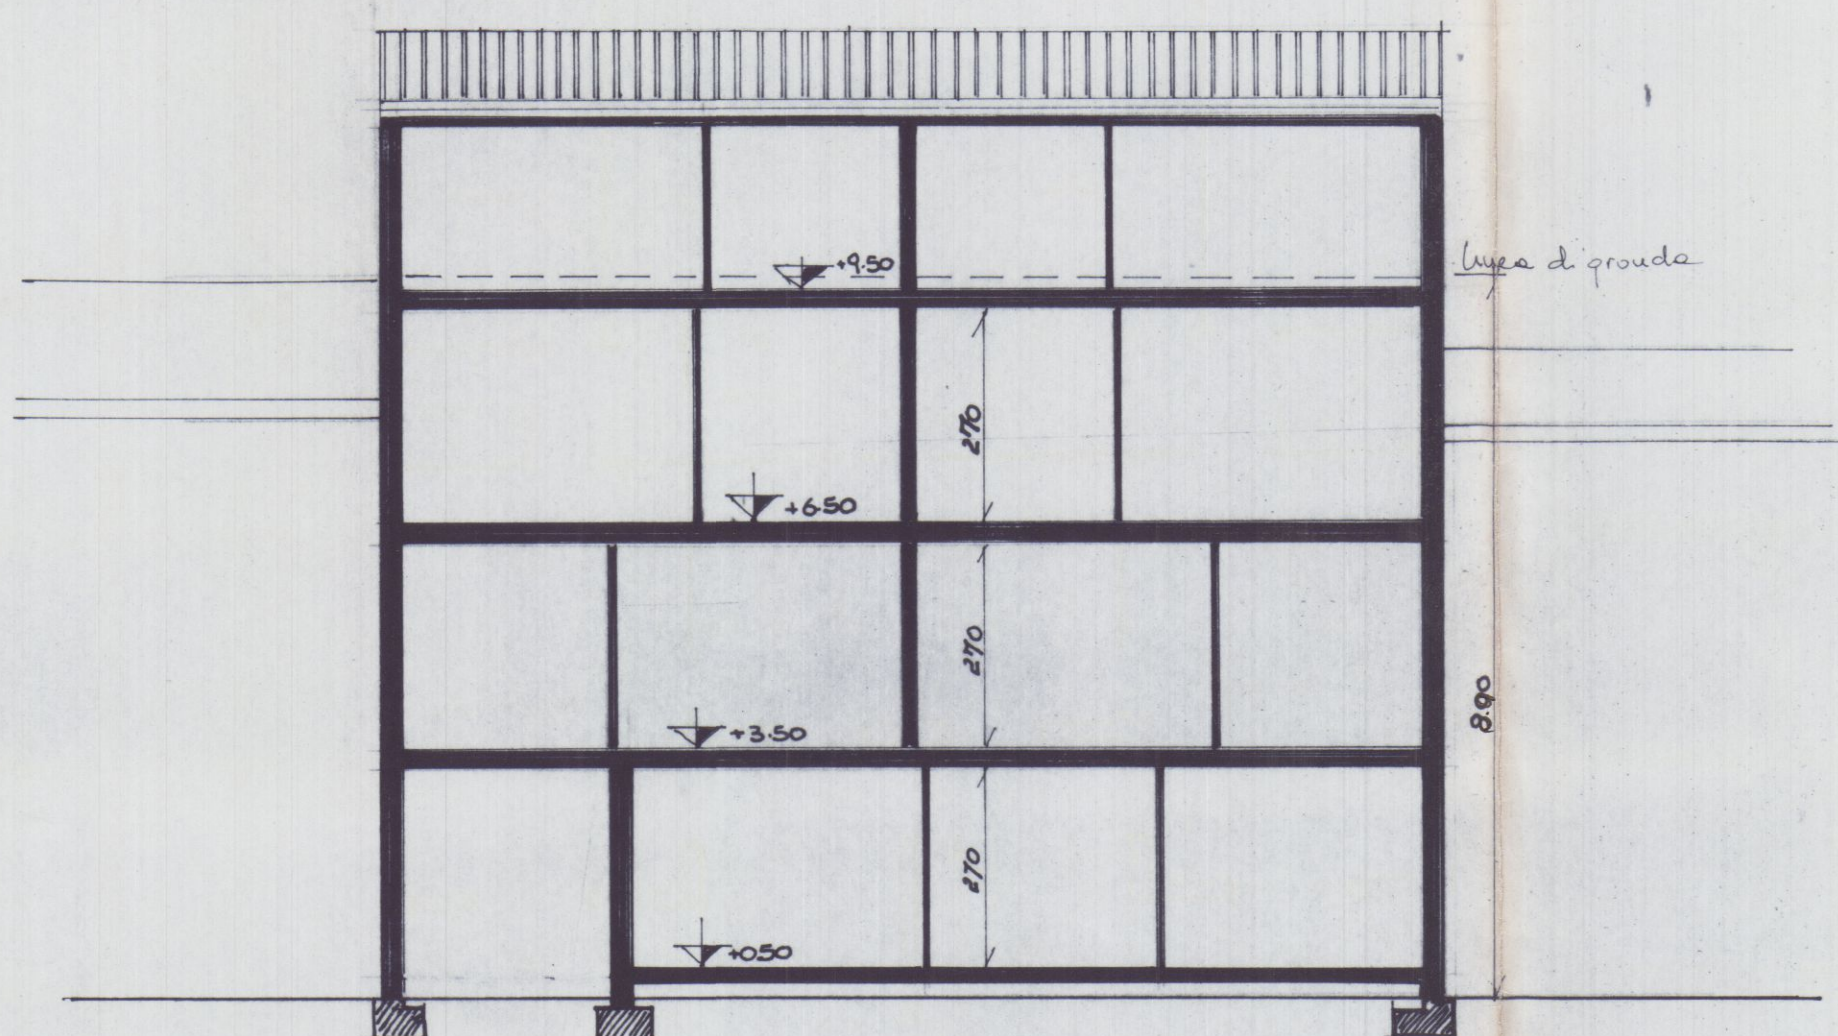


SEZIONE 1-1

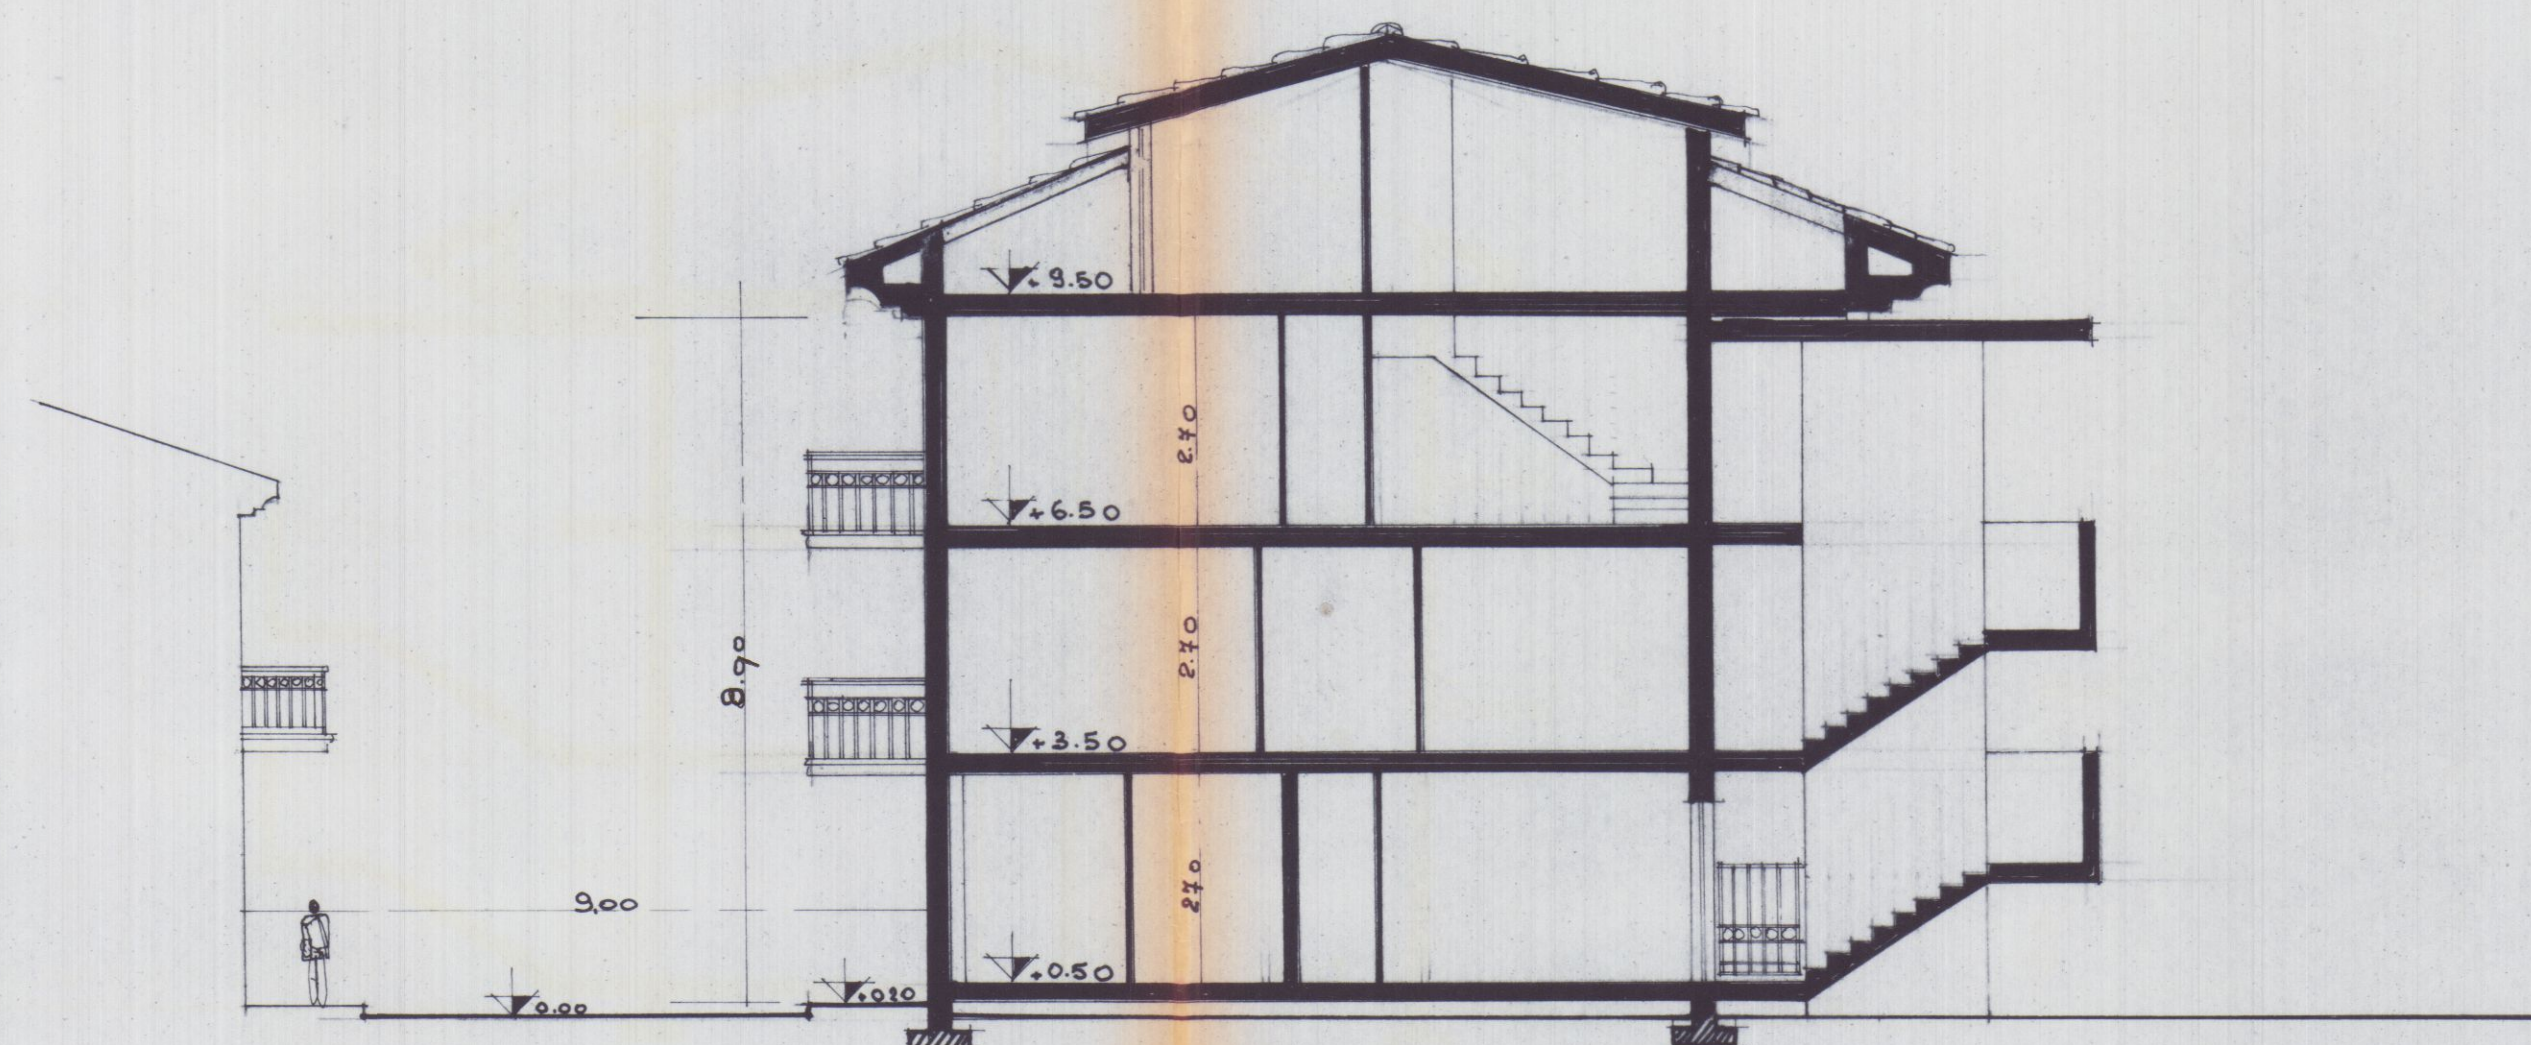


SEZIONE 2-2

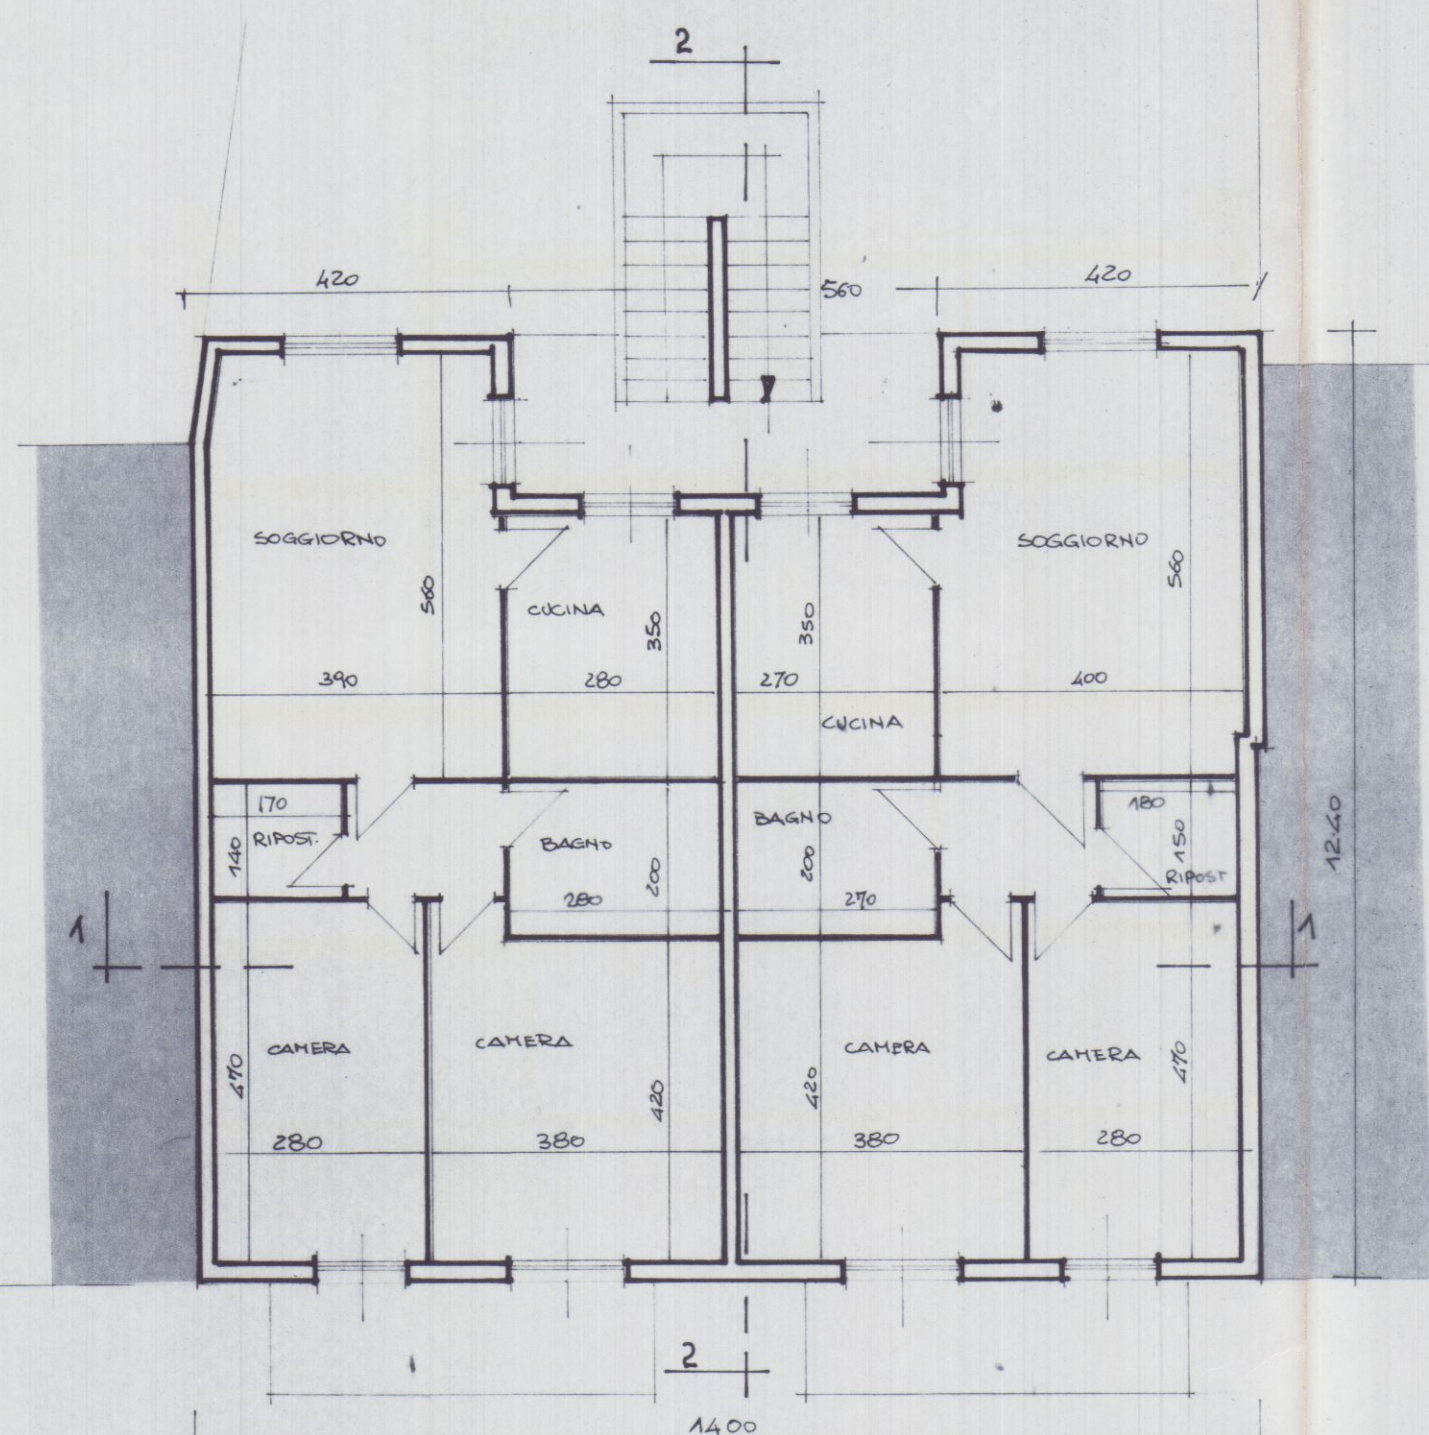


PIANO PRIMO

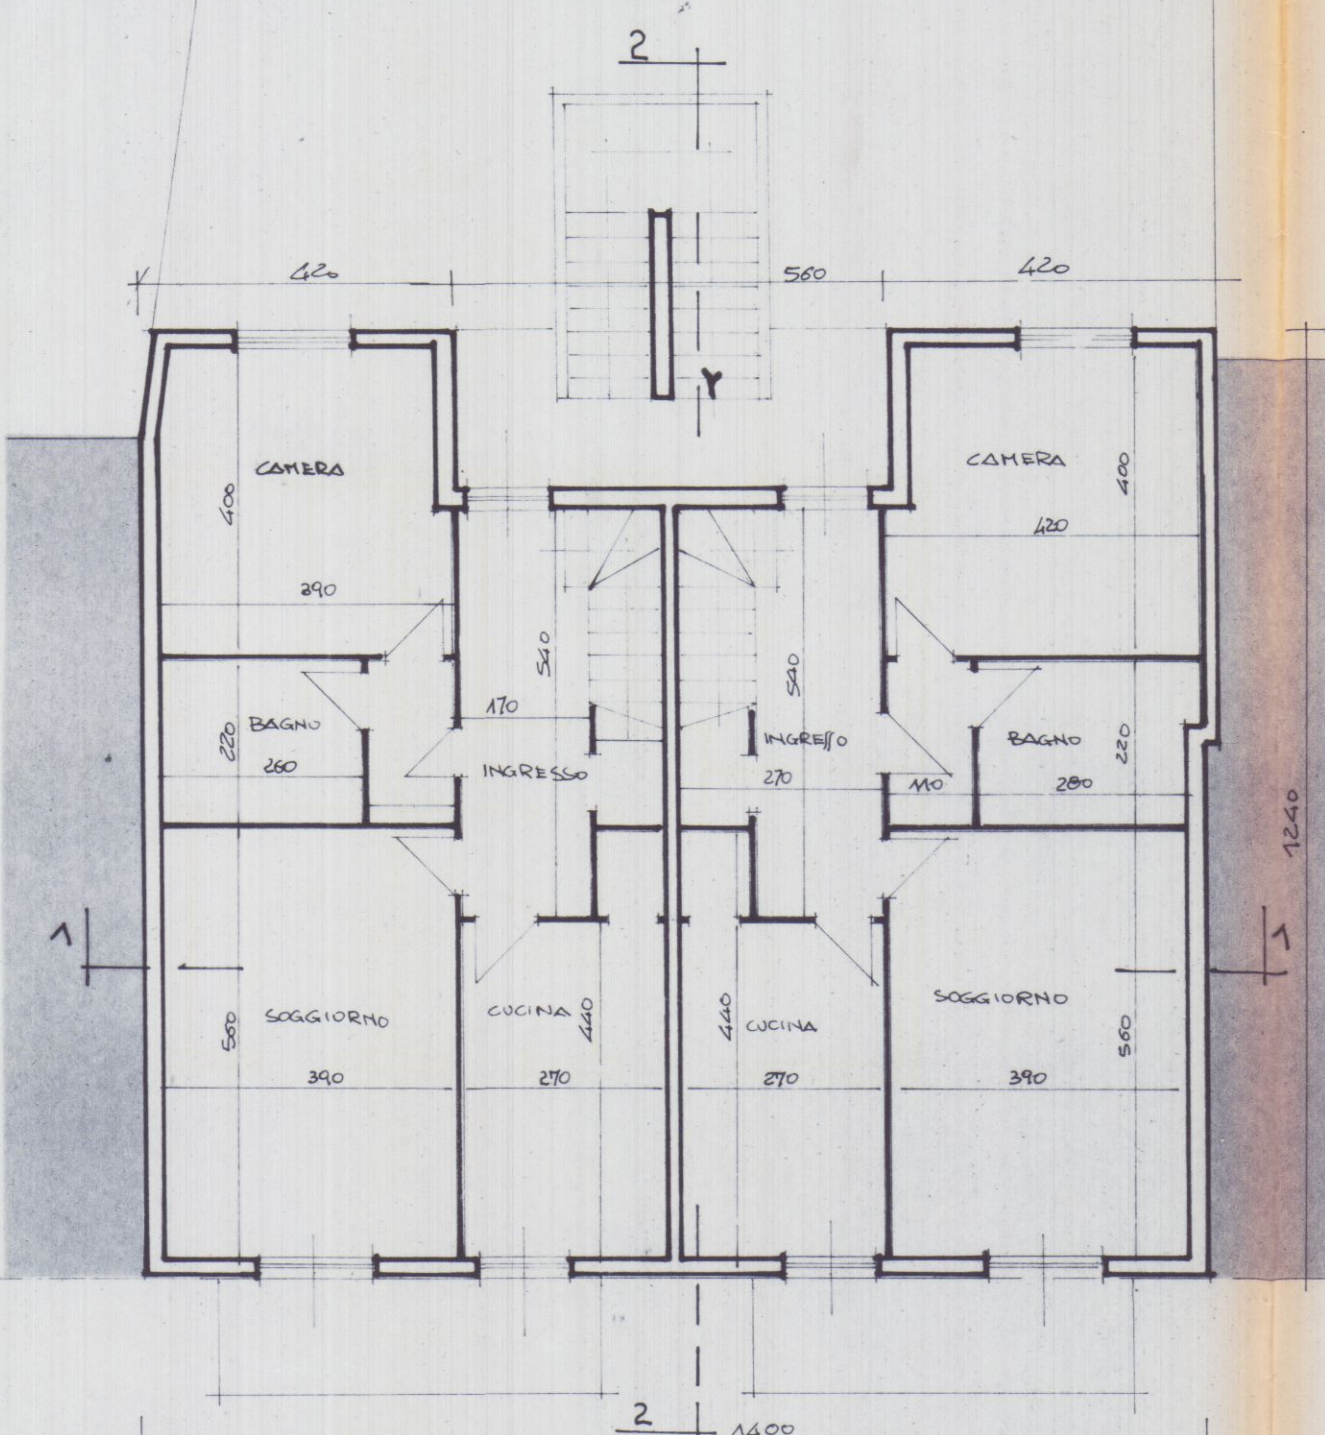

PIANO SECONDO

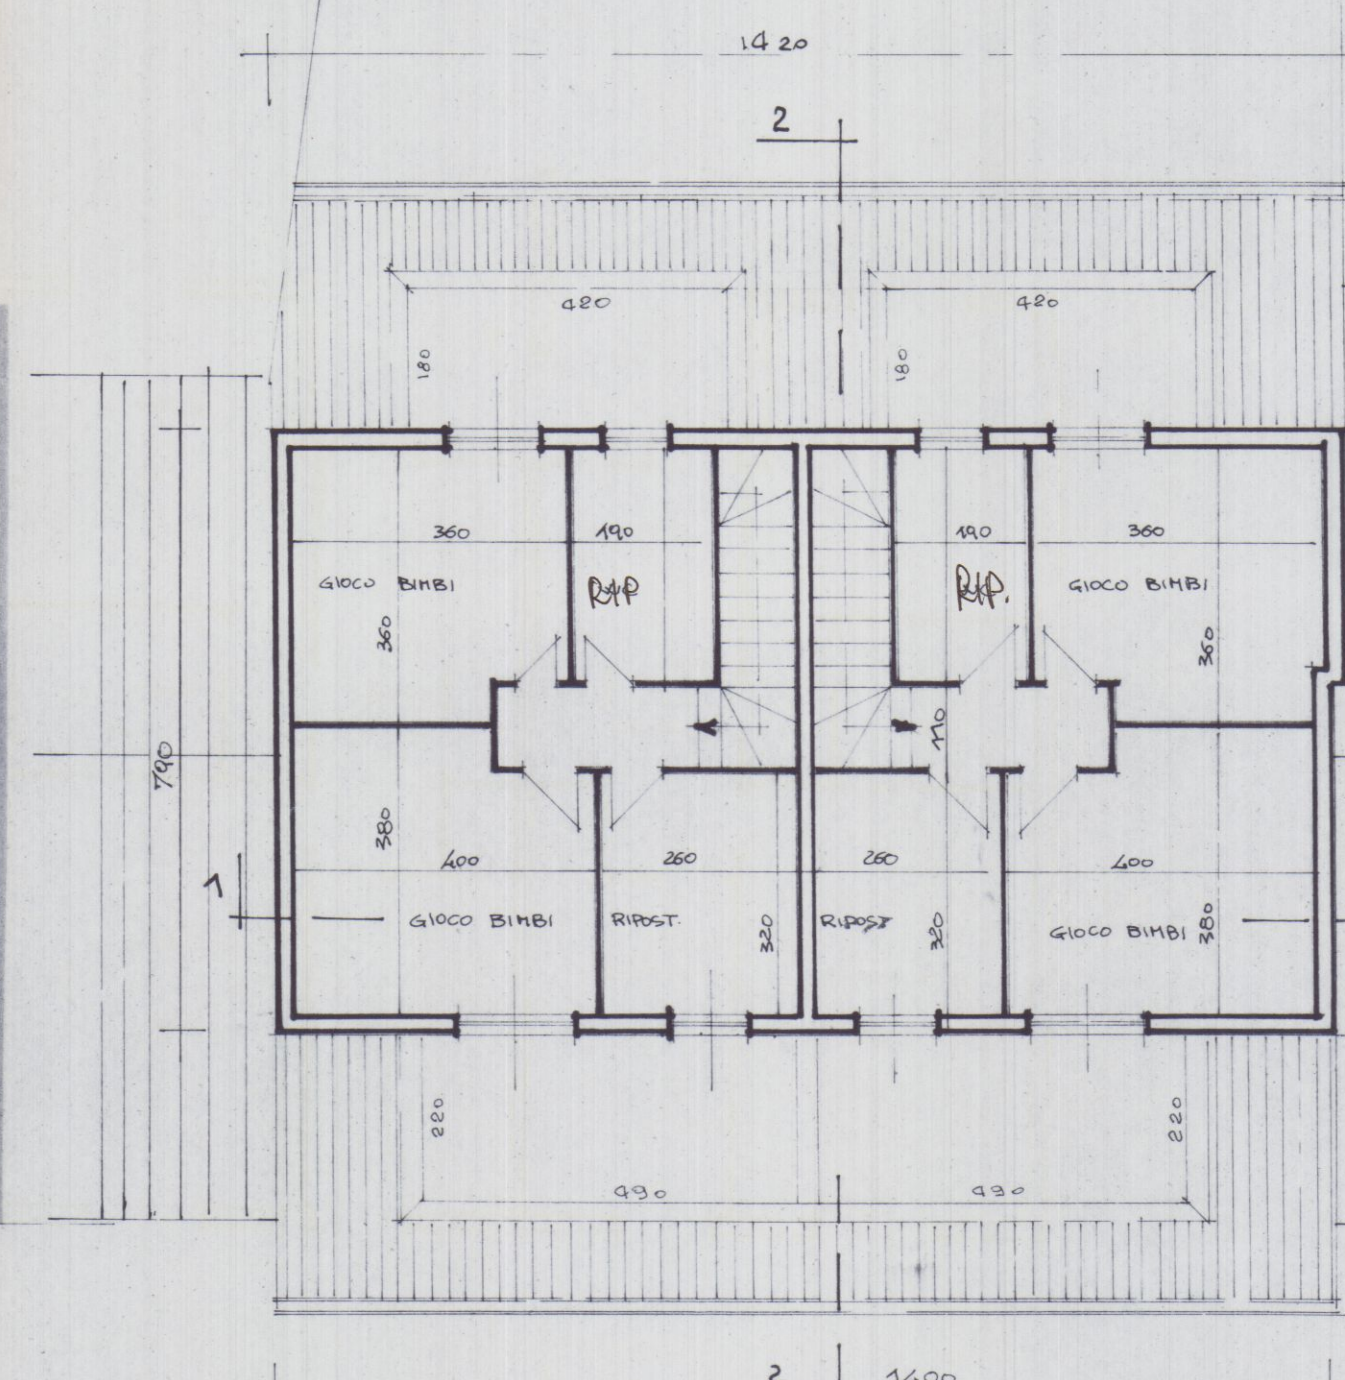

PIANO SOTTOTETTO

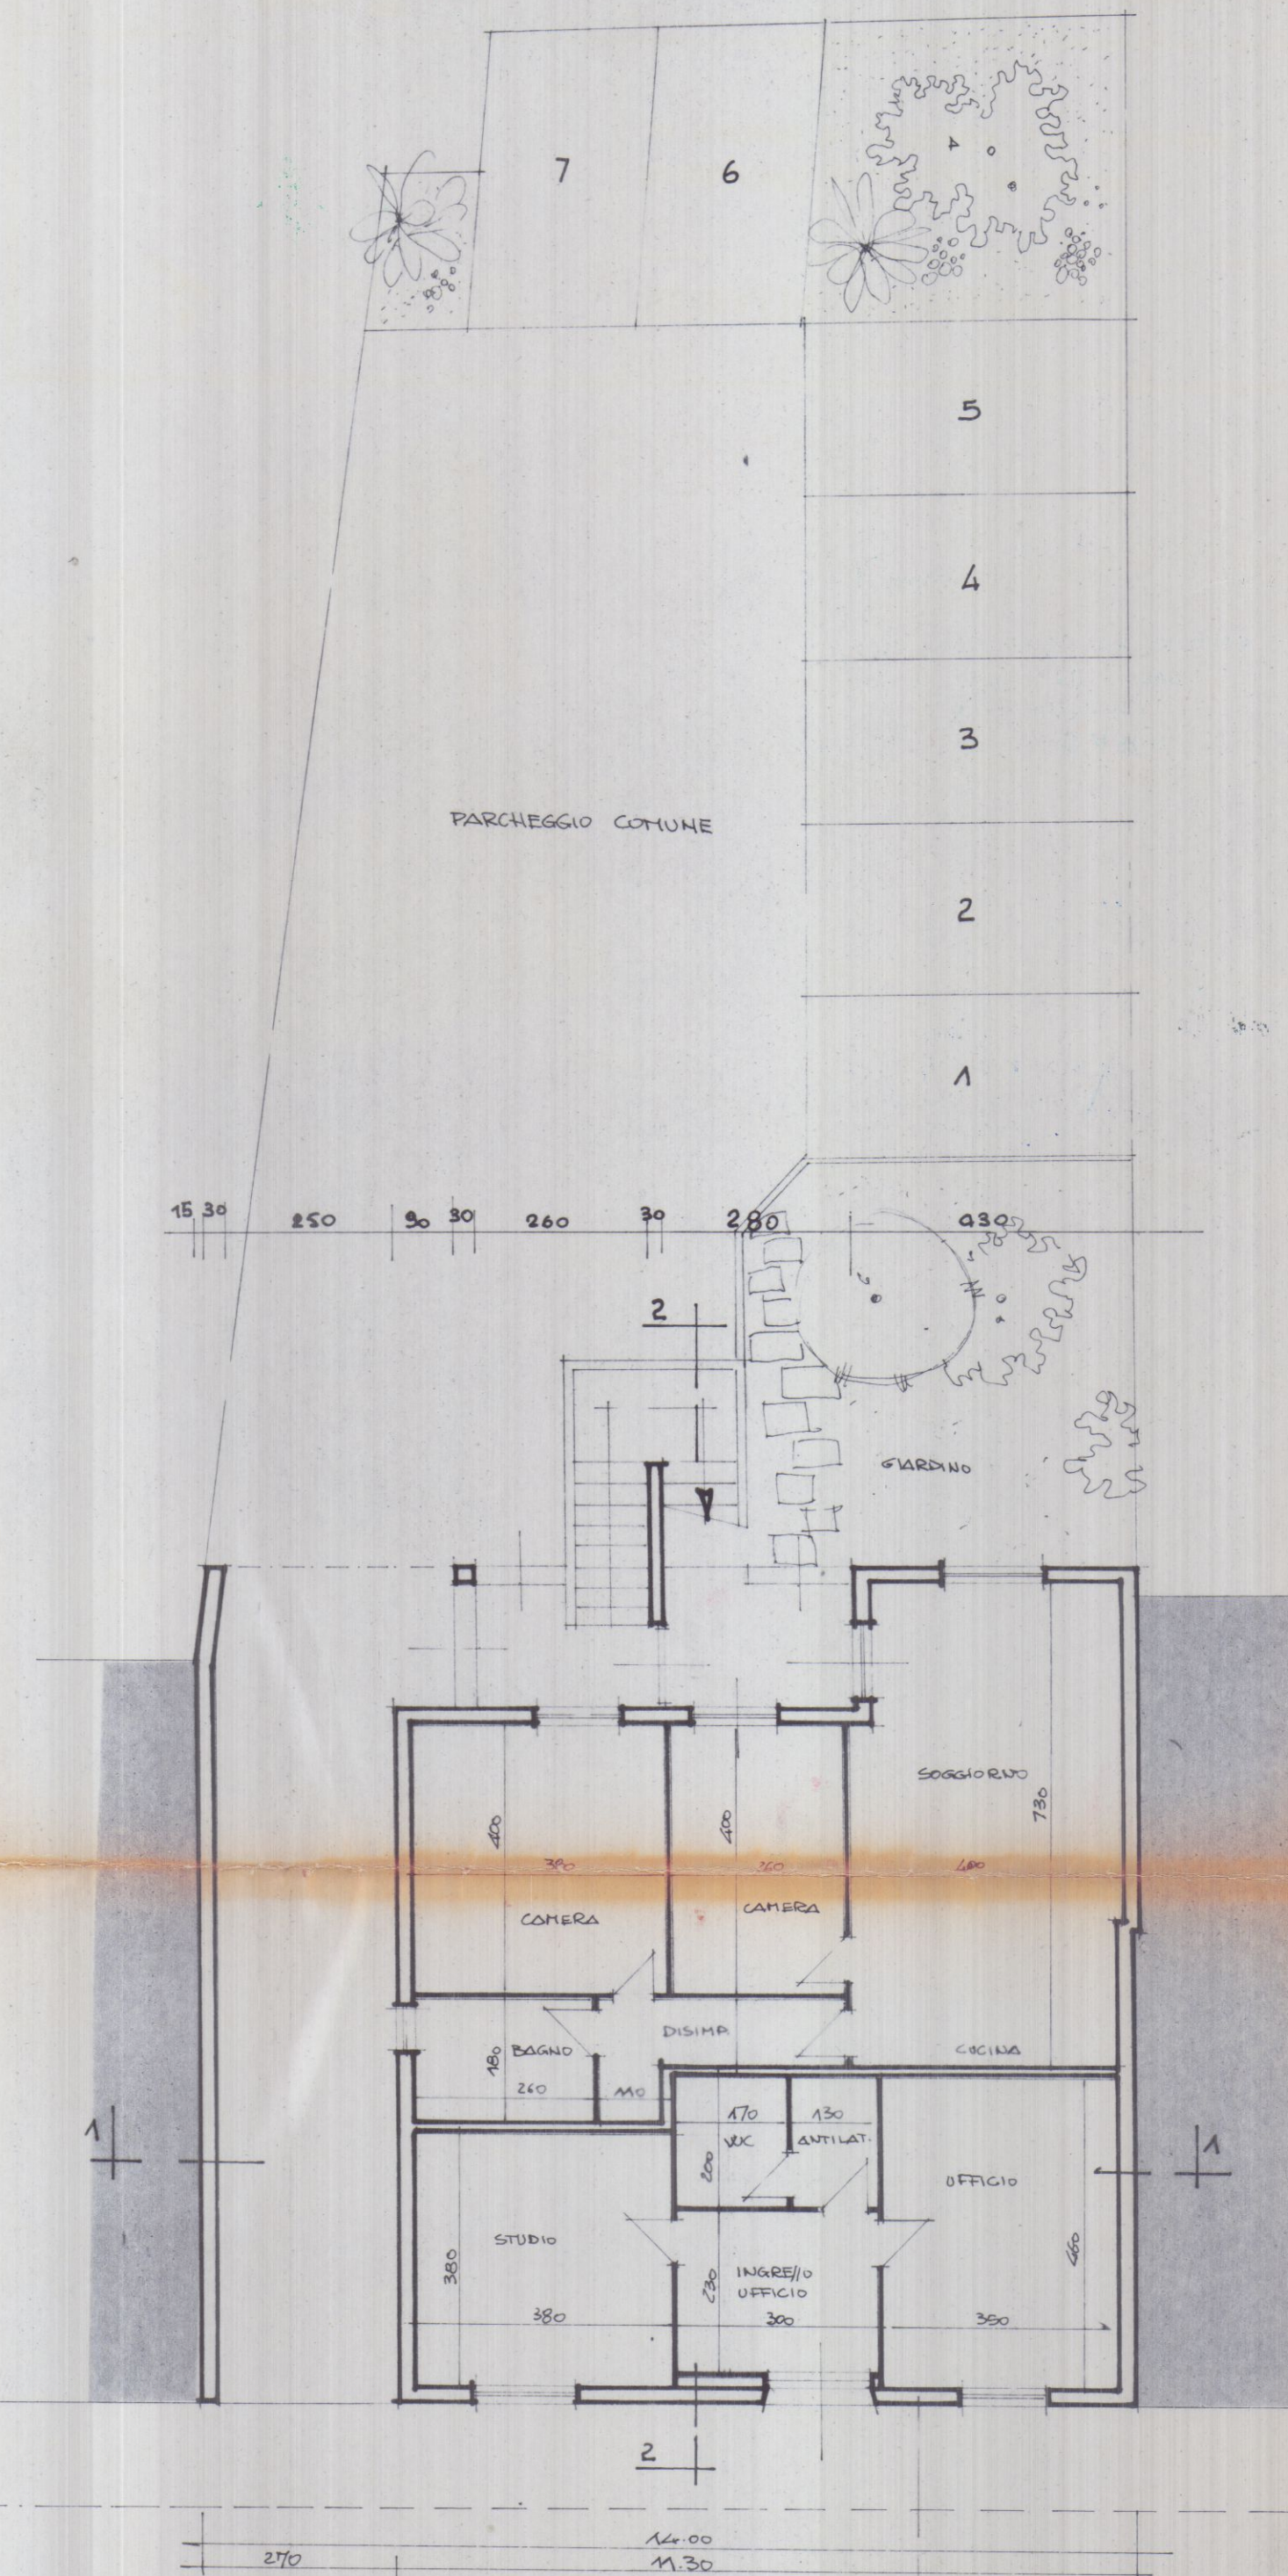


VIA A. MAGGIANI

COMMISSIONE INTERCOMUNALE
BENI AMBIENTALI N. 2
Riunione N. 17 del 13.7.85
PARERE FAVOREVOLE
Il Presidente


COMUNE DI CARRARA
Ufficio Urbanistica
Esaminato con esito favorevole
della Commissione Edilizia Comunale
nella seduta n. 16 del 11.5.1988
IL SINDACO

3^a SOLUZIONE


		GEOM. GIUSEPPE GIANFRANCHI GEOM. ROBERTO MARTELLI		COMMITTENTE VERNAZZA COSTRUZIONI s.r.l.	
54030 Marina di Carrara		OGGETTO FABBRICATO DI CIVILE ABITAZIONE IN MARINA DI CARRARA VIA A. MAGGIANI 2° SOLUZIONE			
TAV. 2		DATA Marzo 88		UBICAZIONE Fg 102 map. 338 164 165	
SCALA 1:100				DISEGNATORE RIF. 113 MAR 1988	

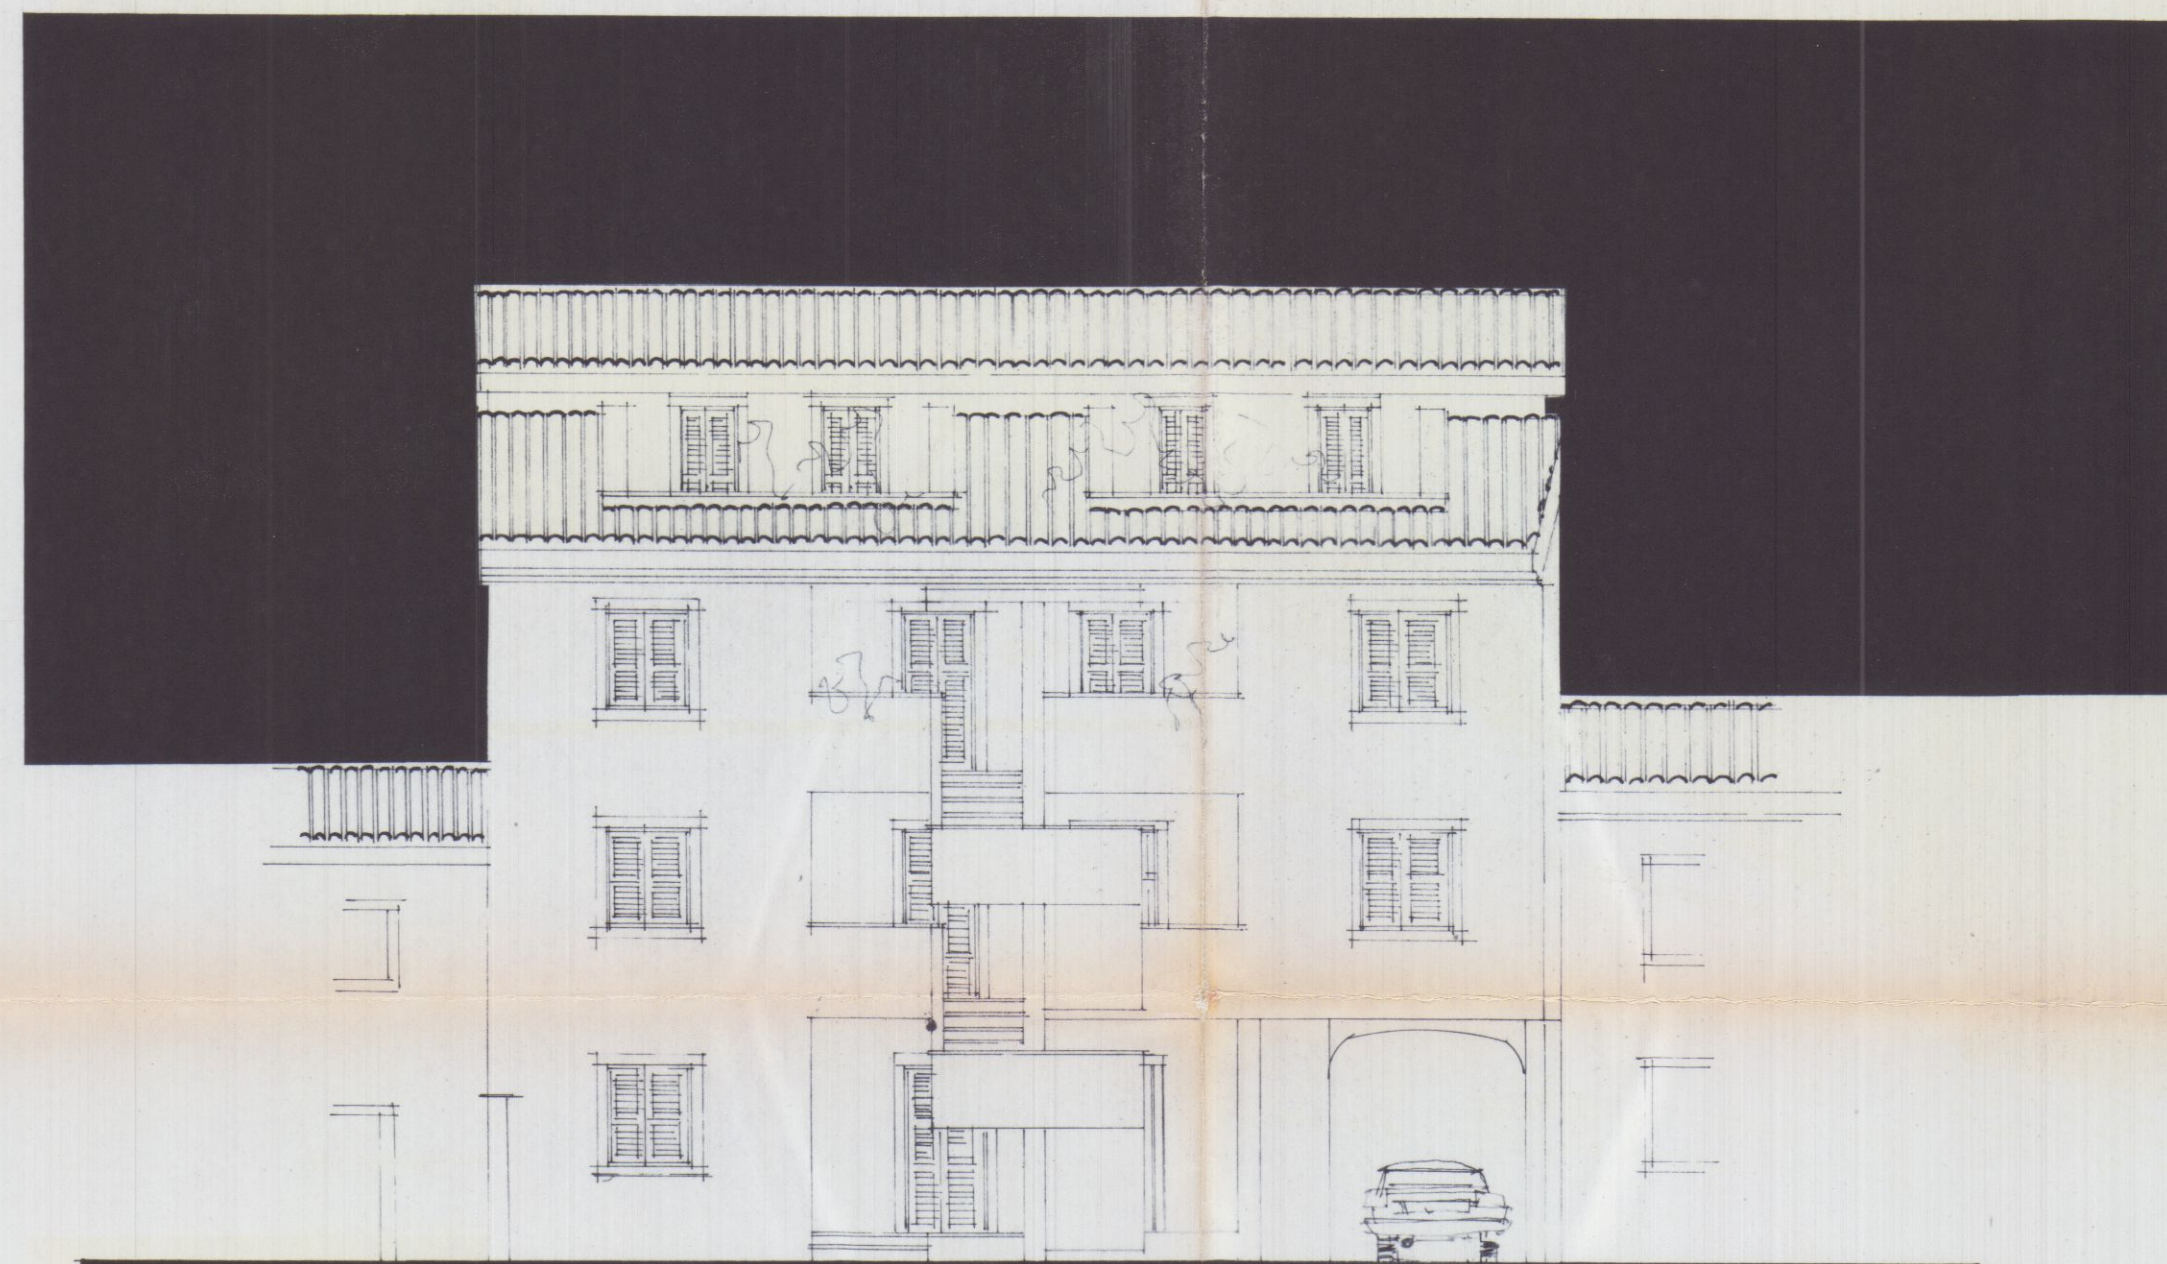

PROSPETTO NORD

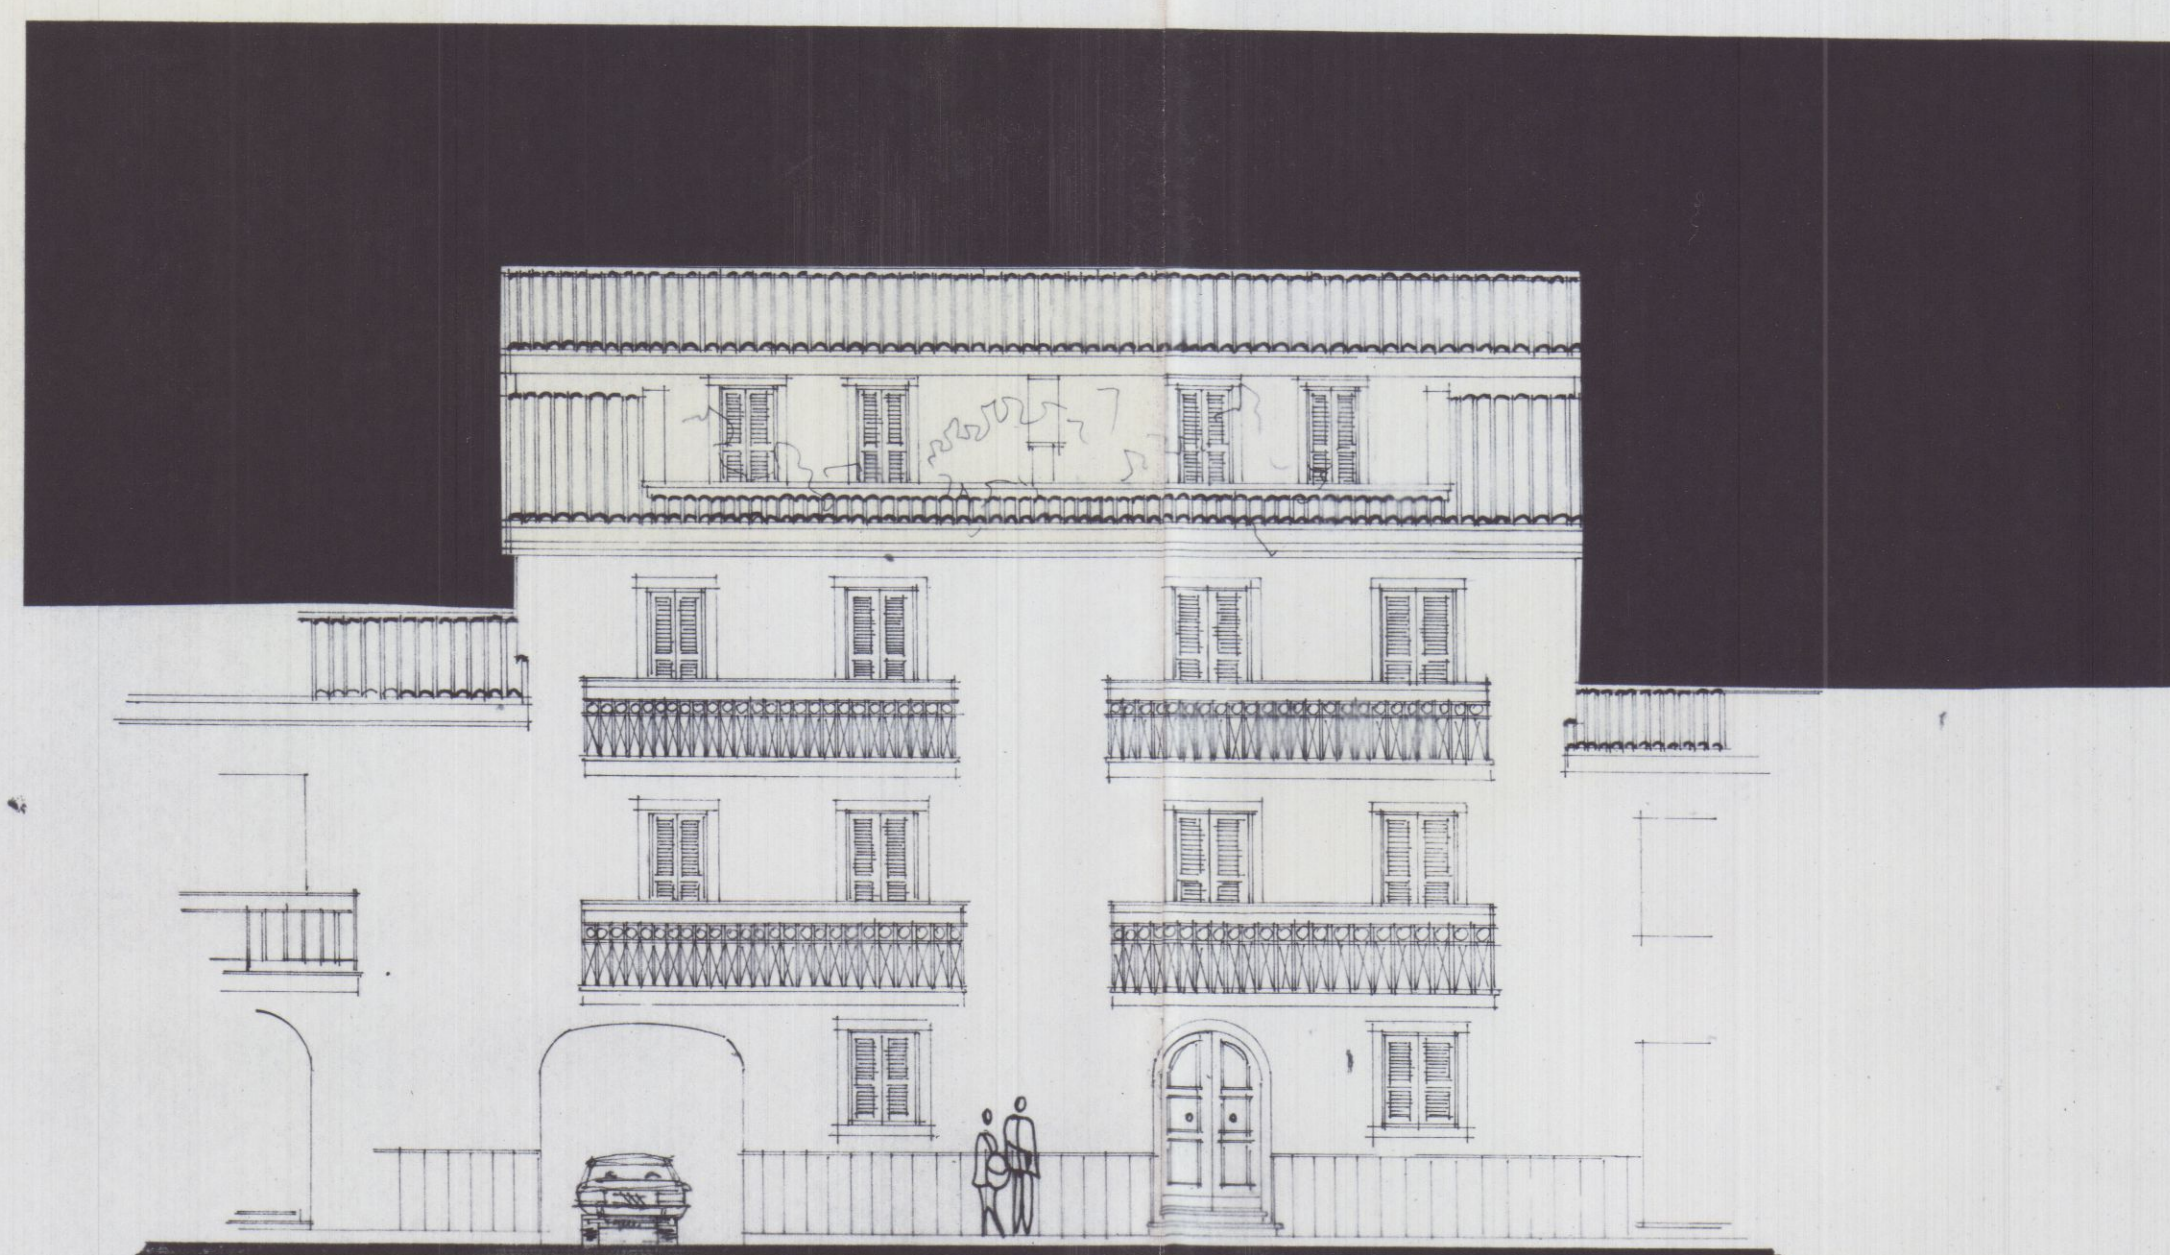

FRONTE SU VIA A. MAGGIANI

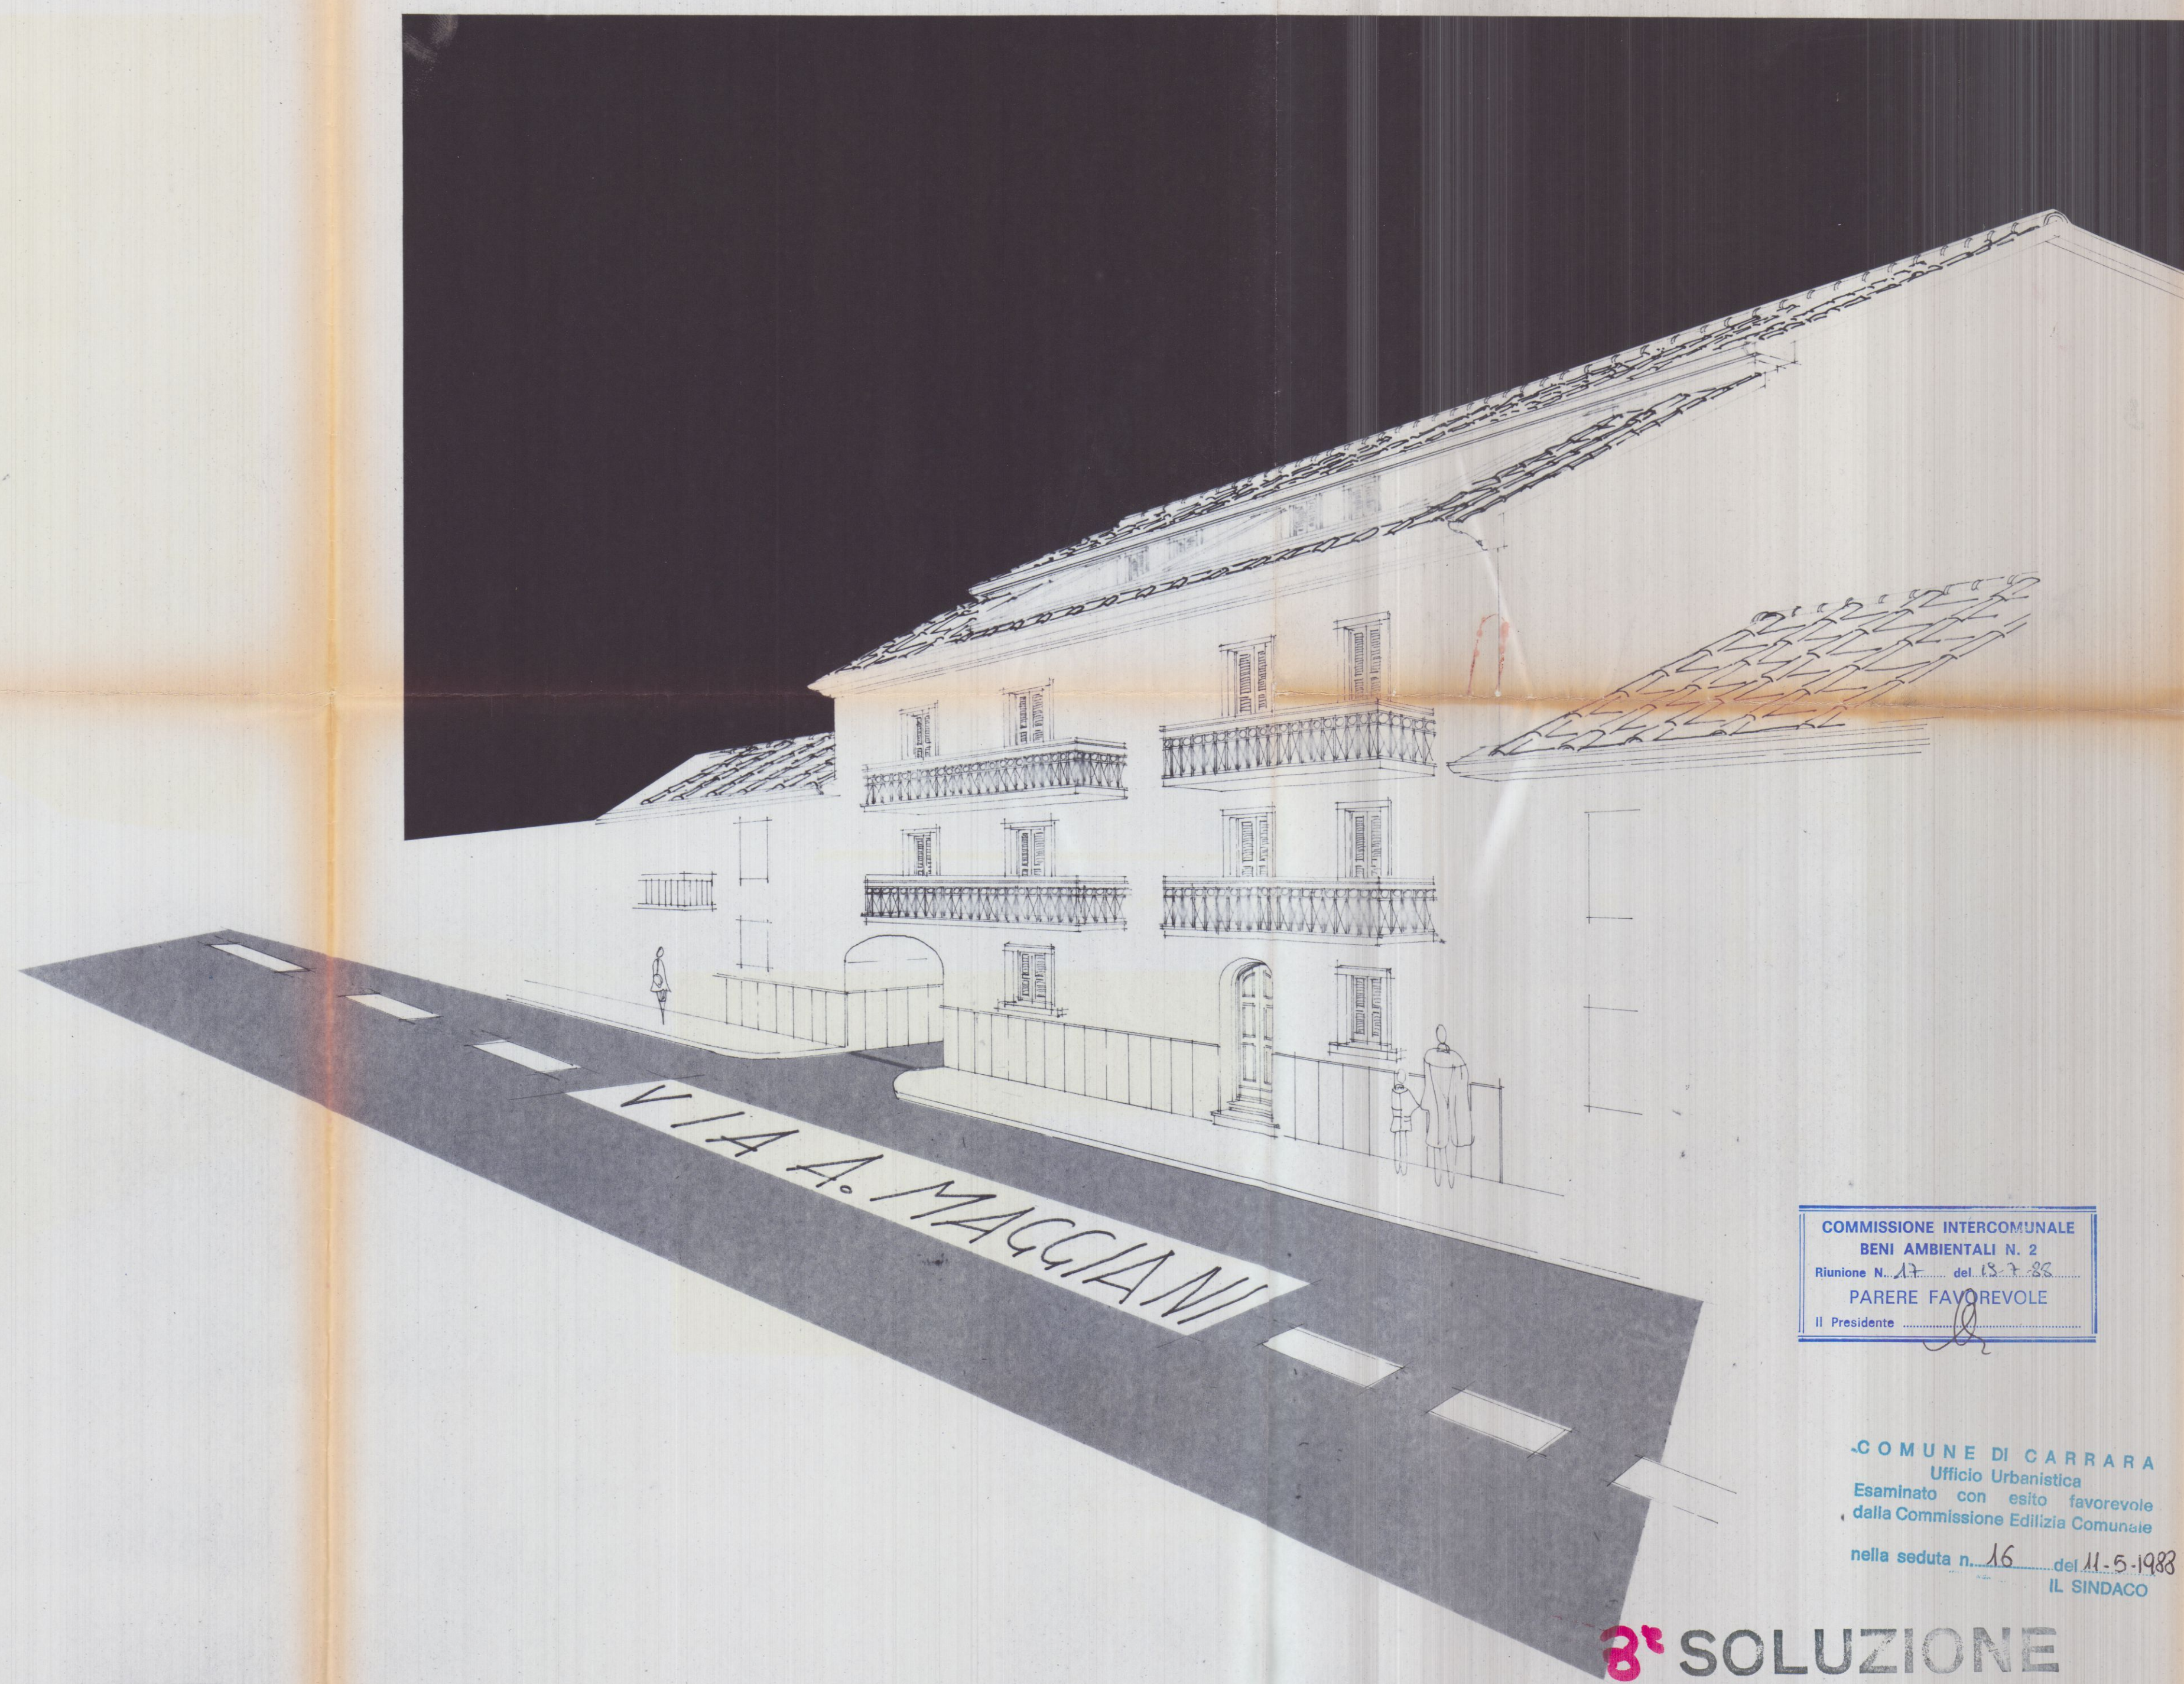

COMMISSIONE INTERCOMUNALE
BENI AMBIENTALI N. 2
Riunione N. 17 del 13.3.88
PARERE FAVOREVOLE
Il Presidente

COMUNE DI CARRARA
Ufficio Urbanistica
Esaminato con esito favorevole
dalla Commissione Edilizia Comunale
nella seduta n. 16 del 11-5-1988
IL SINDACO

8^a SOLUZIONE

 STUDIO ASSOCIATI GEOM. GIUSEPPE GIANFRANCHI GEOM. ROBERTO MARTELLI		COMMITTENTE VERNAZZA COSTRUZIONI s.r.l.	
OGGETTO FABBRICATO DI CIVILE ABITAZIONE IN MARINA DI CARRARA VIA MAGGIANI		DISEGNATORE G. MARTELLI	
TAV. 3	DATA MARZO 88 SCALA 1:100	UBICAZIONE FG. 102 mapp 338 164 165	RIF. 13 MARZO 1988