



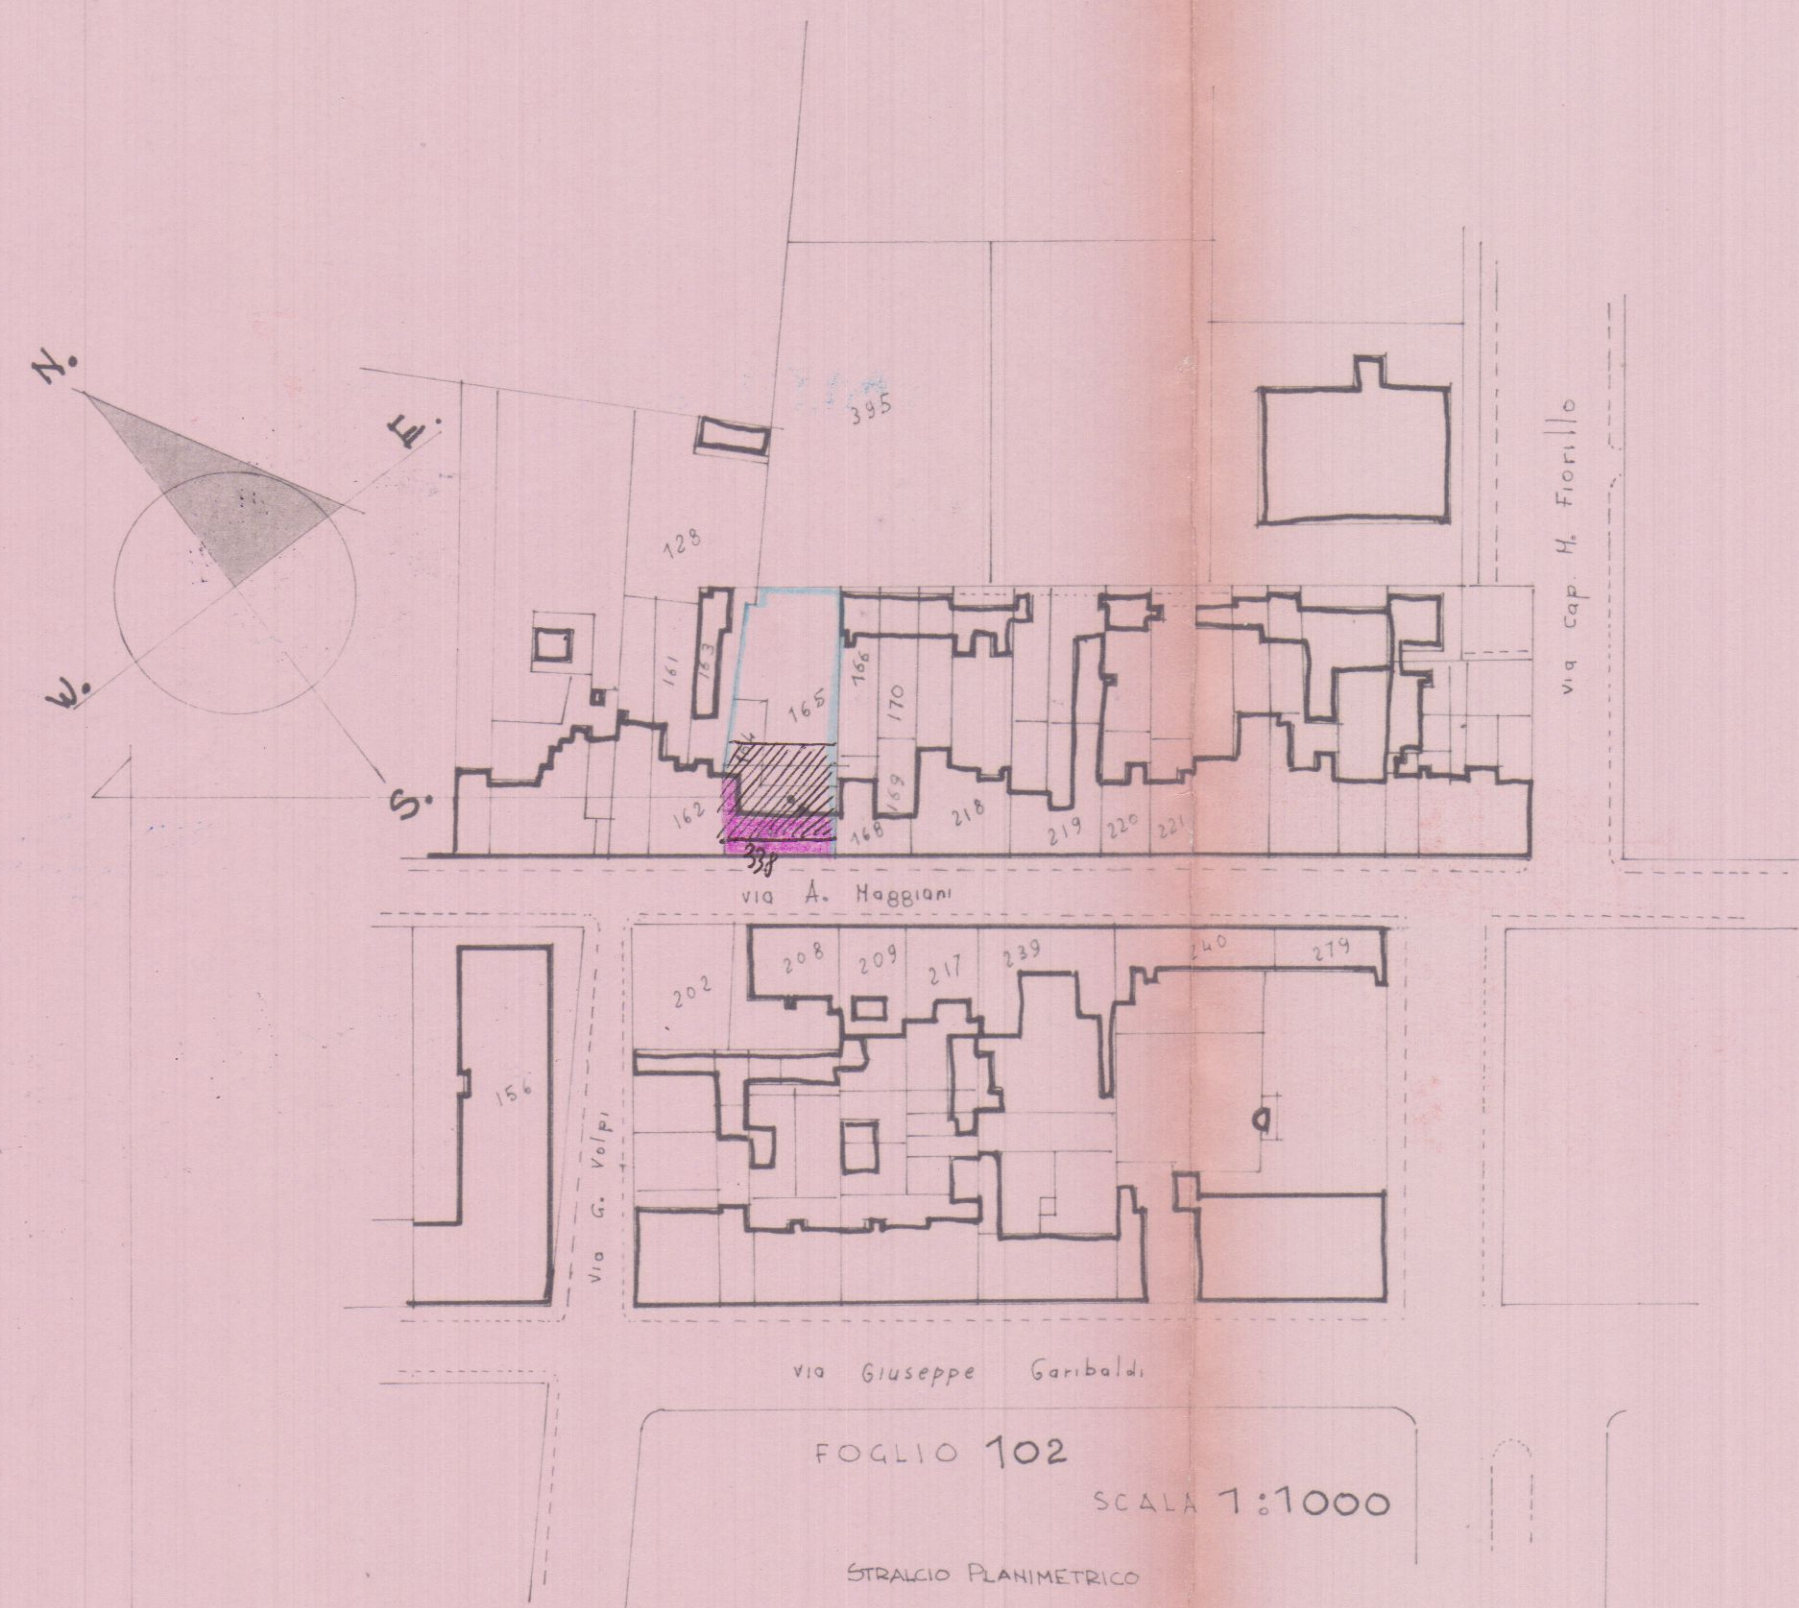

ZONA EDILIZIA C1
 N° MAX. PIANI 3
 COSTRUZ. IN ADERENZA SUL FRONTE MAGGIORE DELL'ISOLATO
 INDICE HC/HQ. 3

ZONA EDILIZIA C1

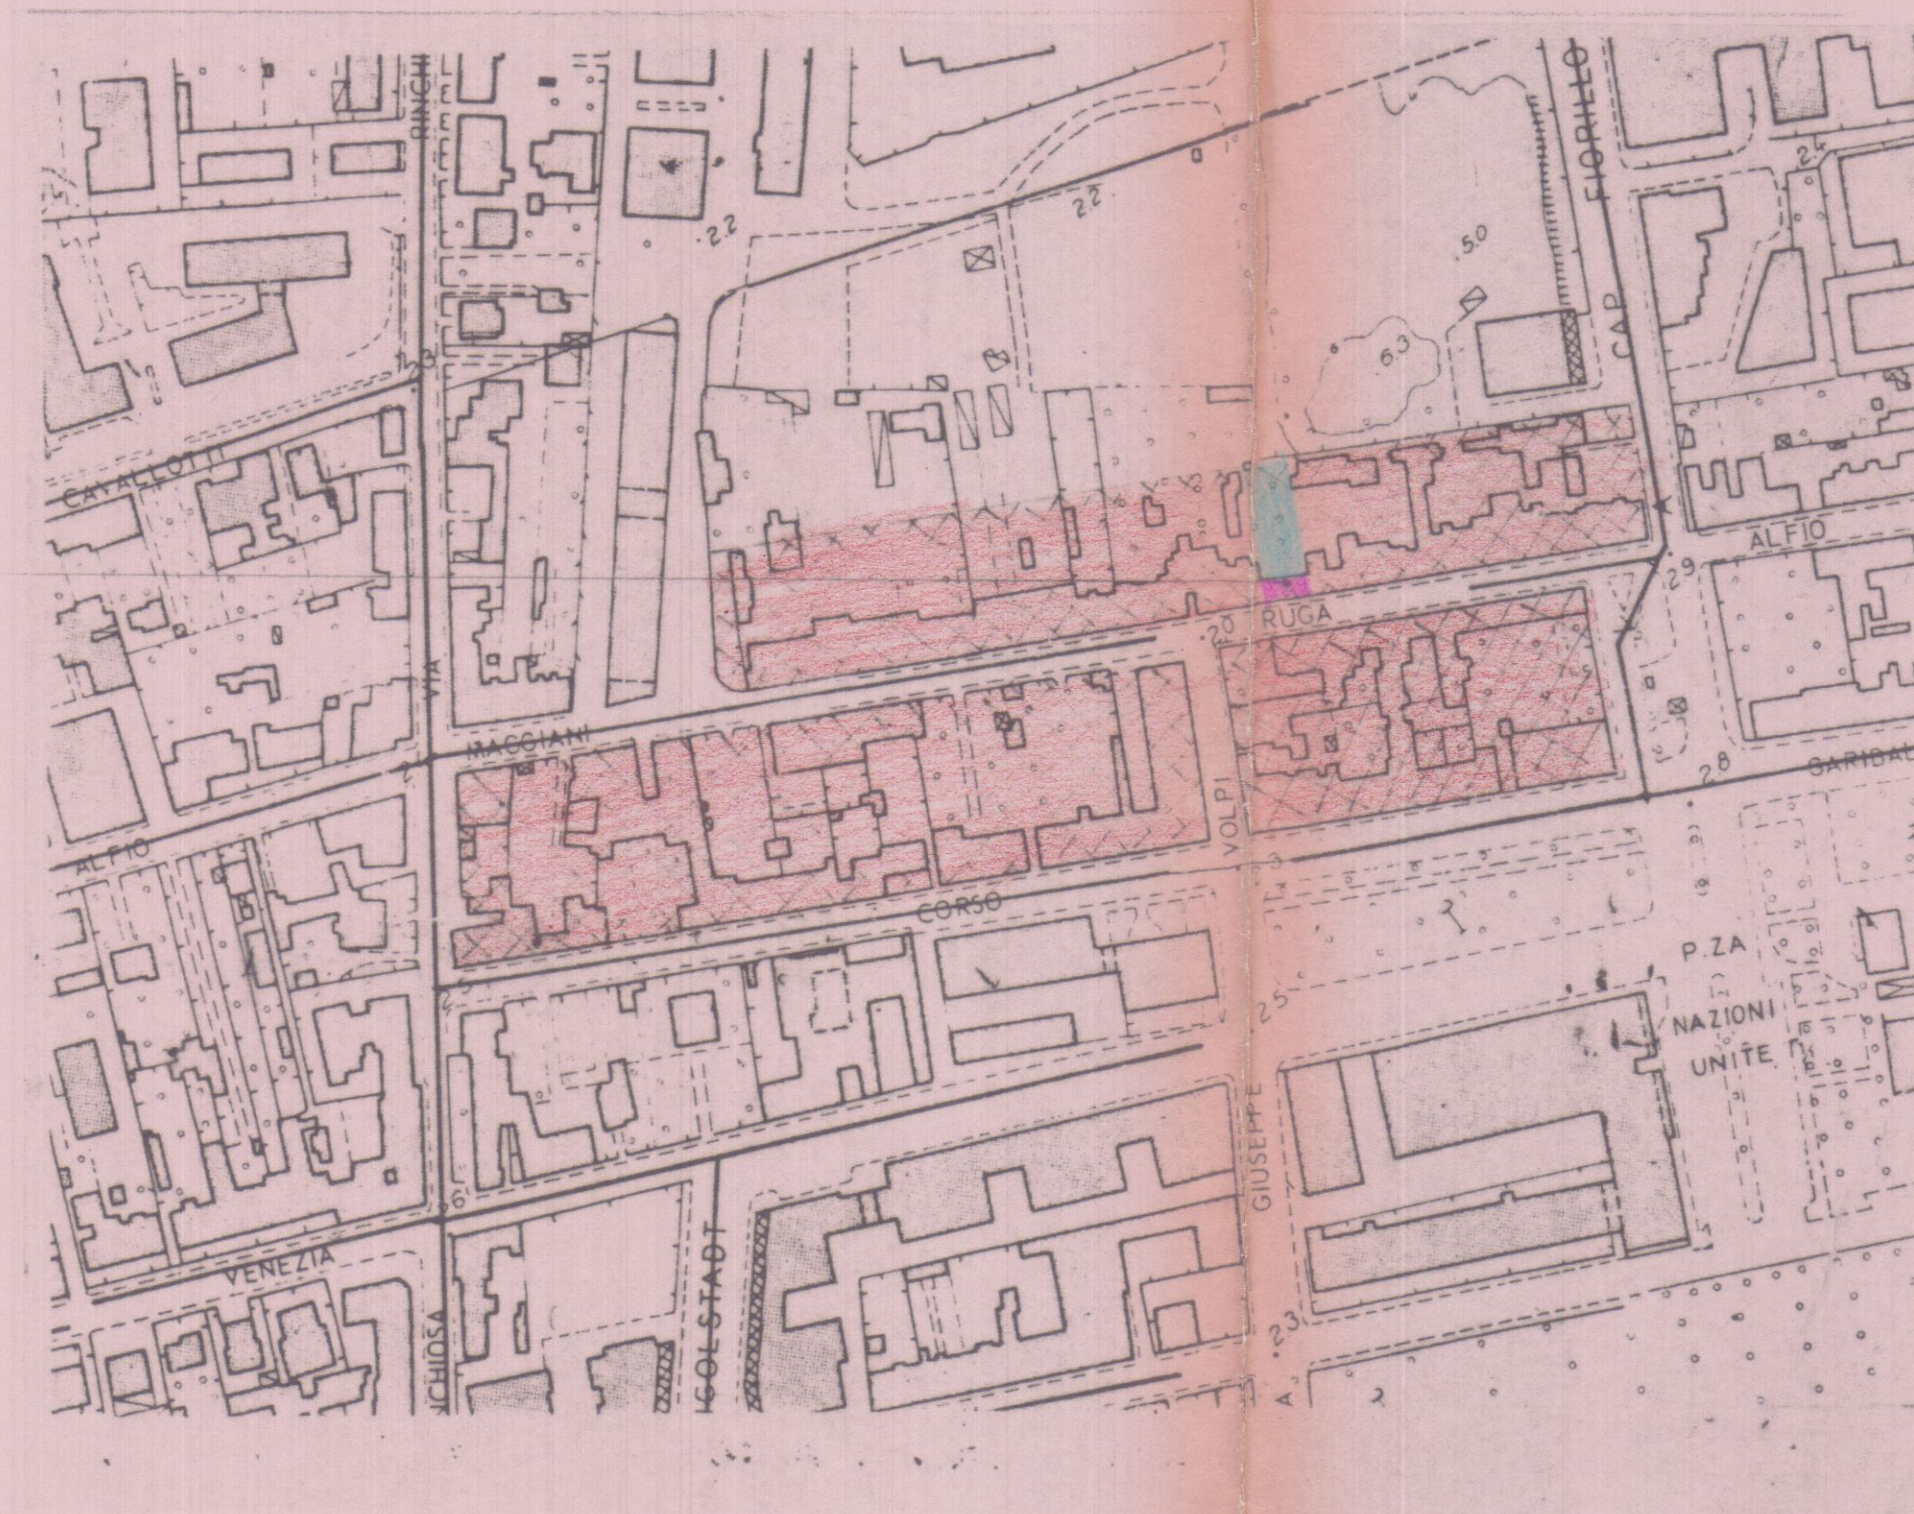

SCHEMA SUPERFICIE e VOLUMI

1
2
3

$$1 \text{ m. } [14,10 + 13,60] \times 3,80 : 2 = \text{mq } 52,63$$

$$2 \text{ m. } 14,10 \times 4,00 = \text{mq } 56,40$$

$$3 \text{ m. } 14,00 \times 4,00 = \text{mq } 56,00$$

$$\text{sup. coperta } \text{mq } 165,03 \times 9 = \text{mc } 1485,27 \quad \text{VOLUME DI PROGETTO}$$

TERRENO A DISPOSIZIONE

FOGLIO 102


$$\text{MAPPALE } 338 \text{ mq. } 130$$

$$\text{II } 164 \text{ mq. } 69$$

$$\text{II } 165 \text{ mq. } 300$$

$$\text{SOMMA mq. } 499 \times 3 = \text{HC } 1497 \quad \text{VOLUME EDIFICABILE}$$

$$\text{INDICE HC/HQ. } \frac{1485,27}{499} = 2,98$$

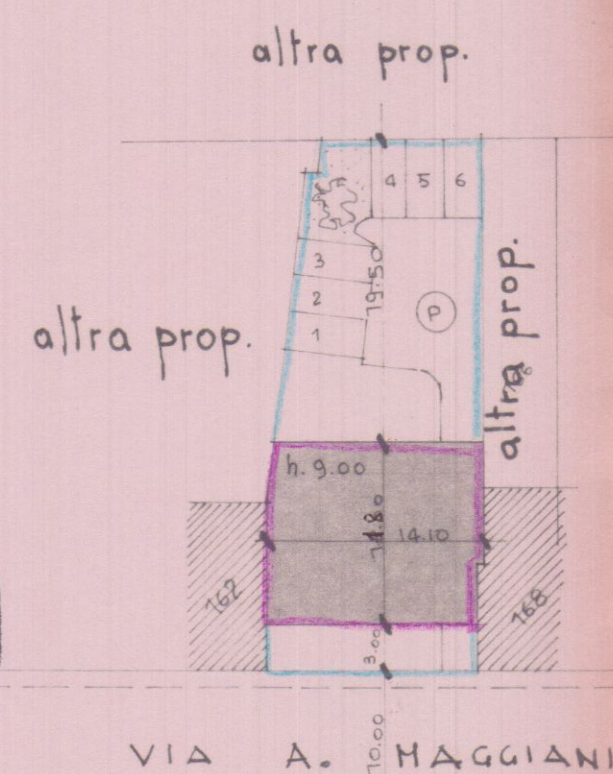

PLANIM. SC. 1:500

SOSPESO


VIA A. MAGGIANI



COMMISSIONE INTERCOMUNALE BENI AMBIENTALI n. 2
 riunione n. 13 del 24.9.87
 parere favorevole a candidatura
 Il Presidente


2° SOLUZIONE 2 SOLUZIONE
 26 FEB. 1987

STUDIO ASSOCIATO		GEOM. GIUSEPPE GIANFRANCHI GEOM. ROBERTO MARTELLI	
54036 Marina di Carrara - Via Parma 13 - Tel. 0585 - 632667 - 635575 - P. IVA 00474950458			
DATA FEBBRAIO 87	SCALA A: 1000 I: 500	COMMITTENTE VERNAZZA COSTRUZIONI	DATI CATASTALI Fg 102 Mapp 338 164 165
OGGETTO FABBRICATO PER CIVILE ABITAZIONE IN MARINA DI CARRARA VIA A. MAGGIANI		DIS. <i>[signature]</i>	

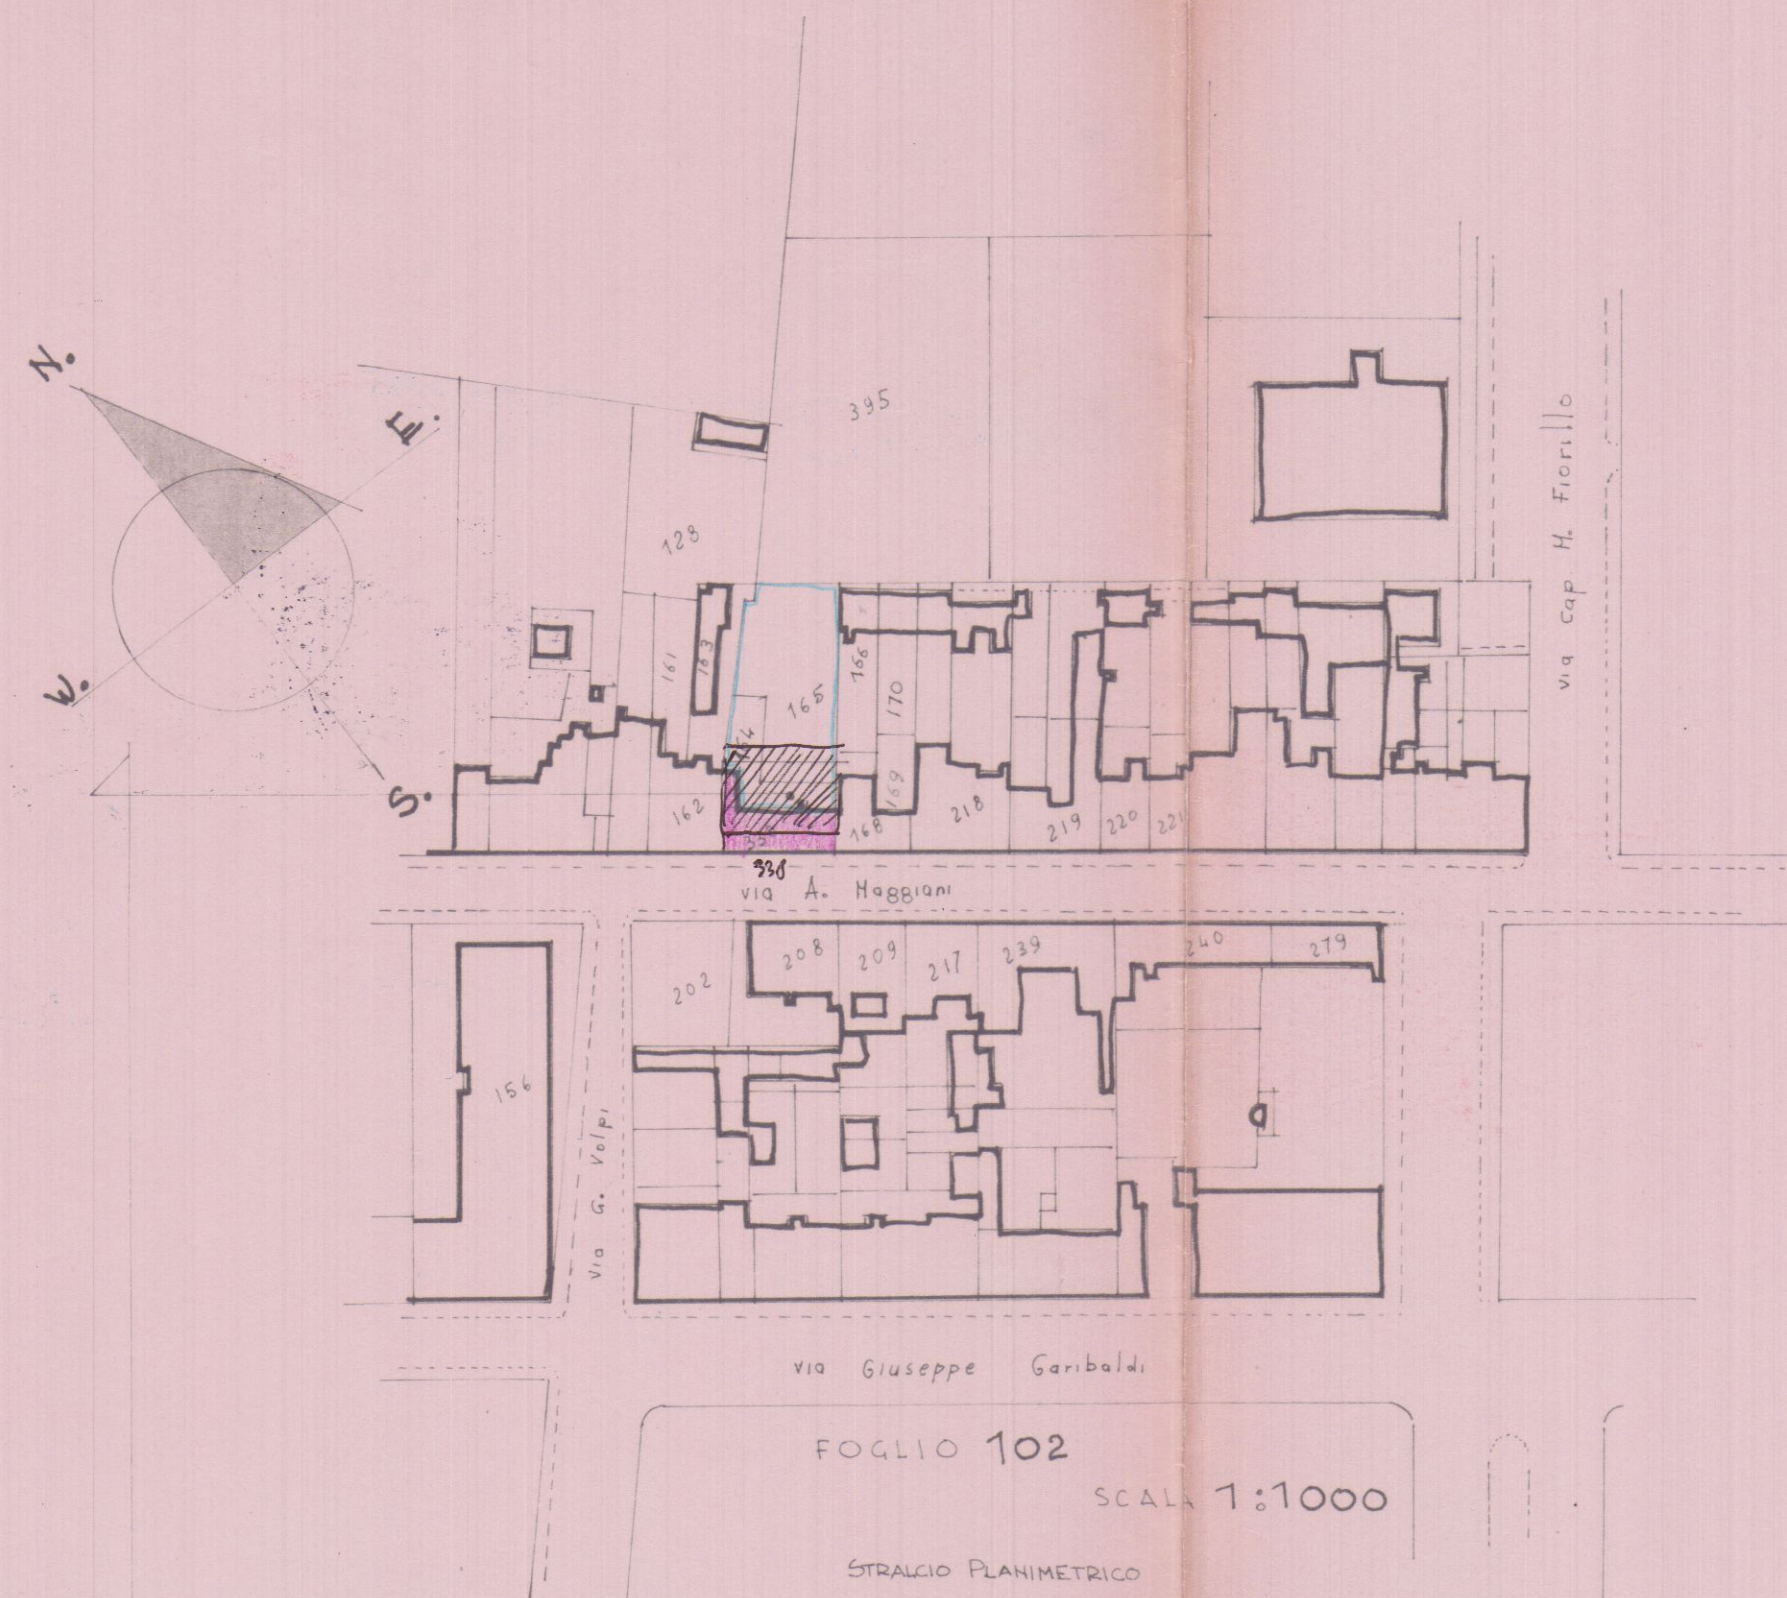

ZONA EDILIZIA C¹

ZONA EDILIZIA C¹
 N° MAX. PIANI 3
 COSTRUZ. IN ADEGENZA SUL FRONTE MAGGIORE DELL'ISOLATO
 INDICE HC/HQ. 3

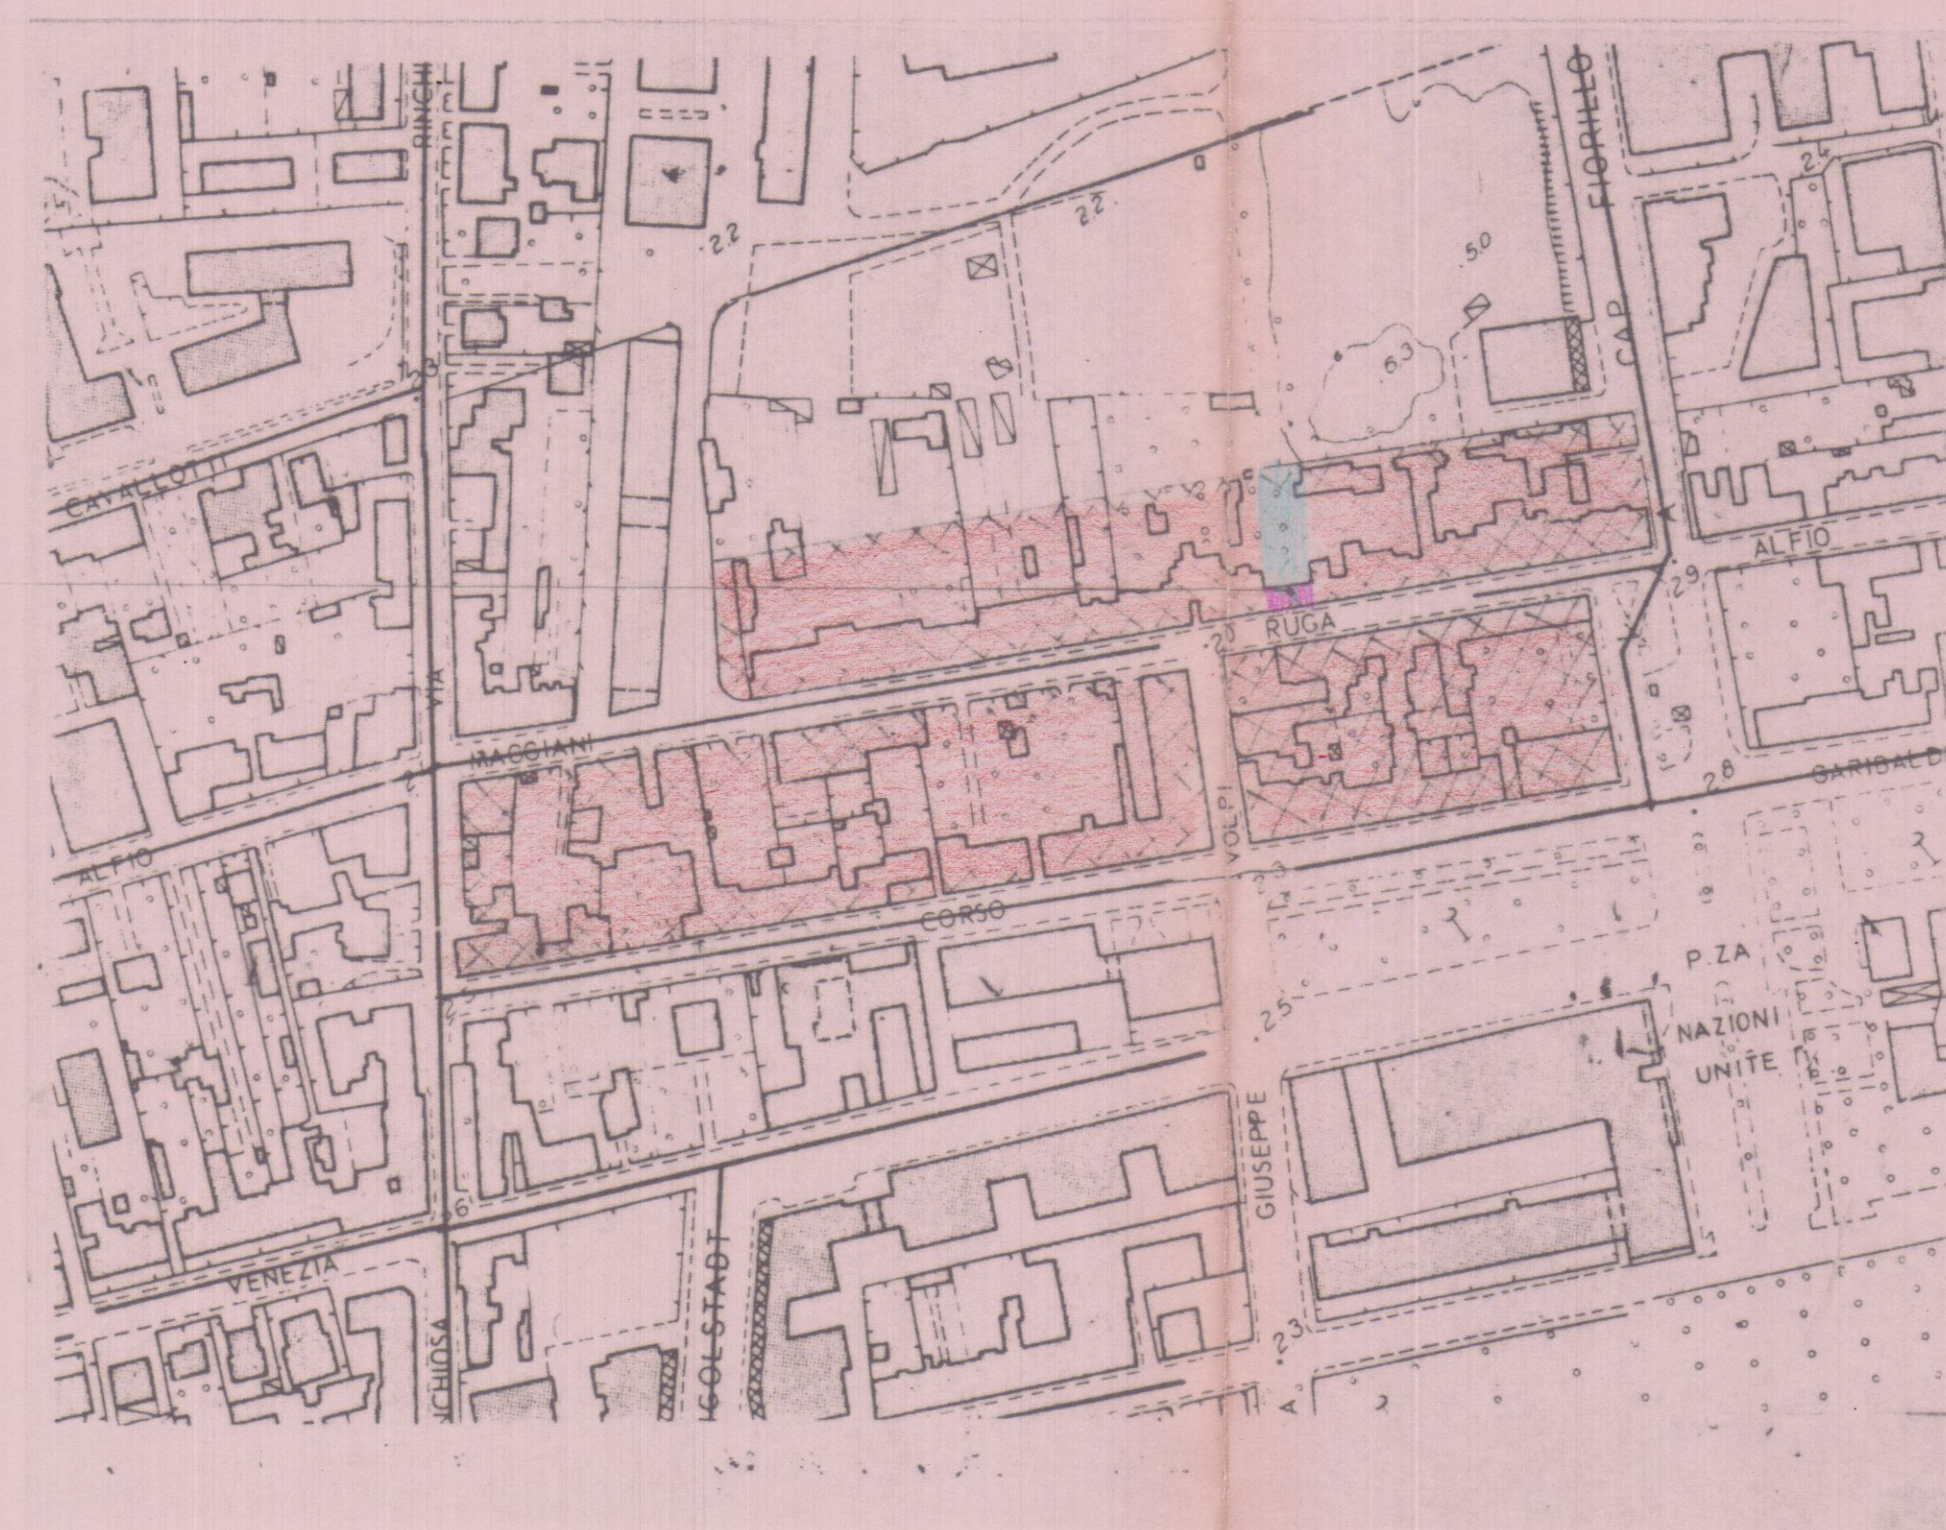

SCHEMA SUPERFICIE e VOLUMI

1	1 m. $[14,10 + 13,60] \times 3,80 = m^2 52,63$
2	2 m. $14,10 \times 4,00 = m^2 56,40$
3	3 m. $14,00 \times 4,00 = m^2 56,00$
sup. coperta $m^2 165,03 \times 9 = m^2 1485,27$ VOLUME DI PROGETTO	


TERRENO A DISPOSIZIONE

FOGLIO 102

MAPPALI	338	m ²	130
II	164	m ²	69
II	165	m ²	300
SOMMAVOLI		$499 \times 3 = m^2 1497$	VOLUME EDIFICABILE

INDICE HC/HQ $\frac{1485,27}{499} = 2,98$

SOSPESO

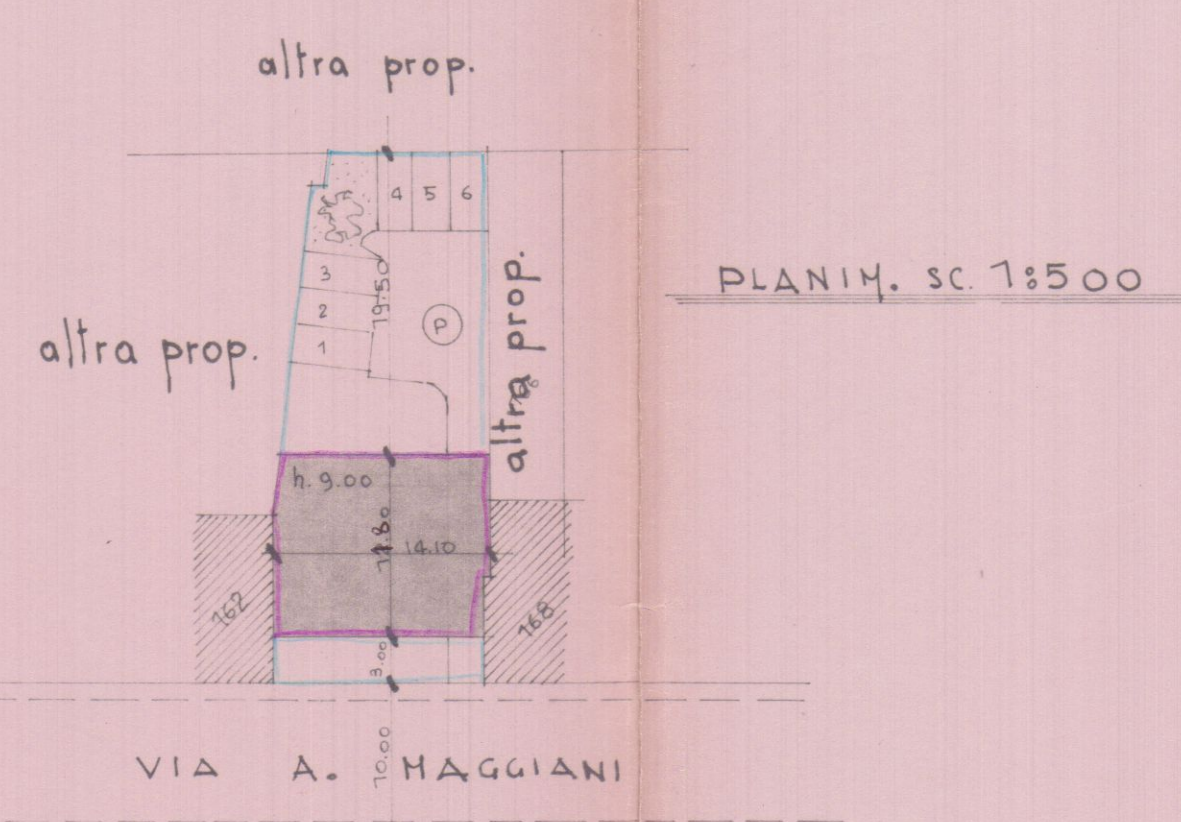

COMMISSIONE INTERCOMUNALE BEN. AMBIENTALI n. 2
 riunione n. 19 del 24.9.97
 parere favorevole a condizioni
 Il Presidente



2° SOLUZIONE 2 SOLUZIONE
 28 FEB. 1987

STUDIO ASSOCIATO		GEOM. GIUSEPPE GIANFRANCHI GEOM. ROBERTO MARTELLI	
54036 Marina di Carrara - Via Parma 13 - Tel. 0585. 632667 - 635575 - P. IVA 00474950458			
DATA FEBBRAIO 87	COMMITTENTE VERNAZIA COSTRUZIONI	DATI CATASTALI Fg 102 Mapp 338 164 165	
TAVOLA 1	SCALA 1:1000 4:500	OGGETTO FABBRICATO PER CIVILE ABITAZIONE IN MARINA DI CARRARA VIA A. MAGGIANI	

STUDIO ASSOCIATO

GEOM. GIUSEPPE GIANFRANCHI
GEOM. ROBERTO MARTELLI

2 SOLUZIONE

54036 Marina di Carrara - Via Parma, 13 - Tel. 0585. 632667 - 635575 - P. IVA 00474950458






DATA FEBBRAIO 1987		COMMITTENTE VERNAZIA COSTRUZIONI	DATI CATASTALI Fg. 402 Mapp. 338 165 165
TAVOLA 2	SCALA 1:100	OGGETTO FABBRICATO PER CIVILE ABITAZIONE IN MARINA DI CARRARA VIA A. MAGGIANI	

28 FEB 1987

2° SOLUZIONE

COMMISSIONE INTERCOMUNALE BENI AMBIENTALI n. 2
riunione n. 19 del 24.9.87
perere favorevole a condizione
Il Presidente

SOSPESO

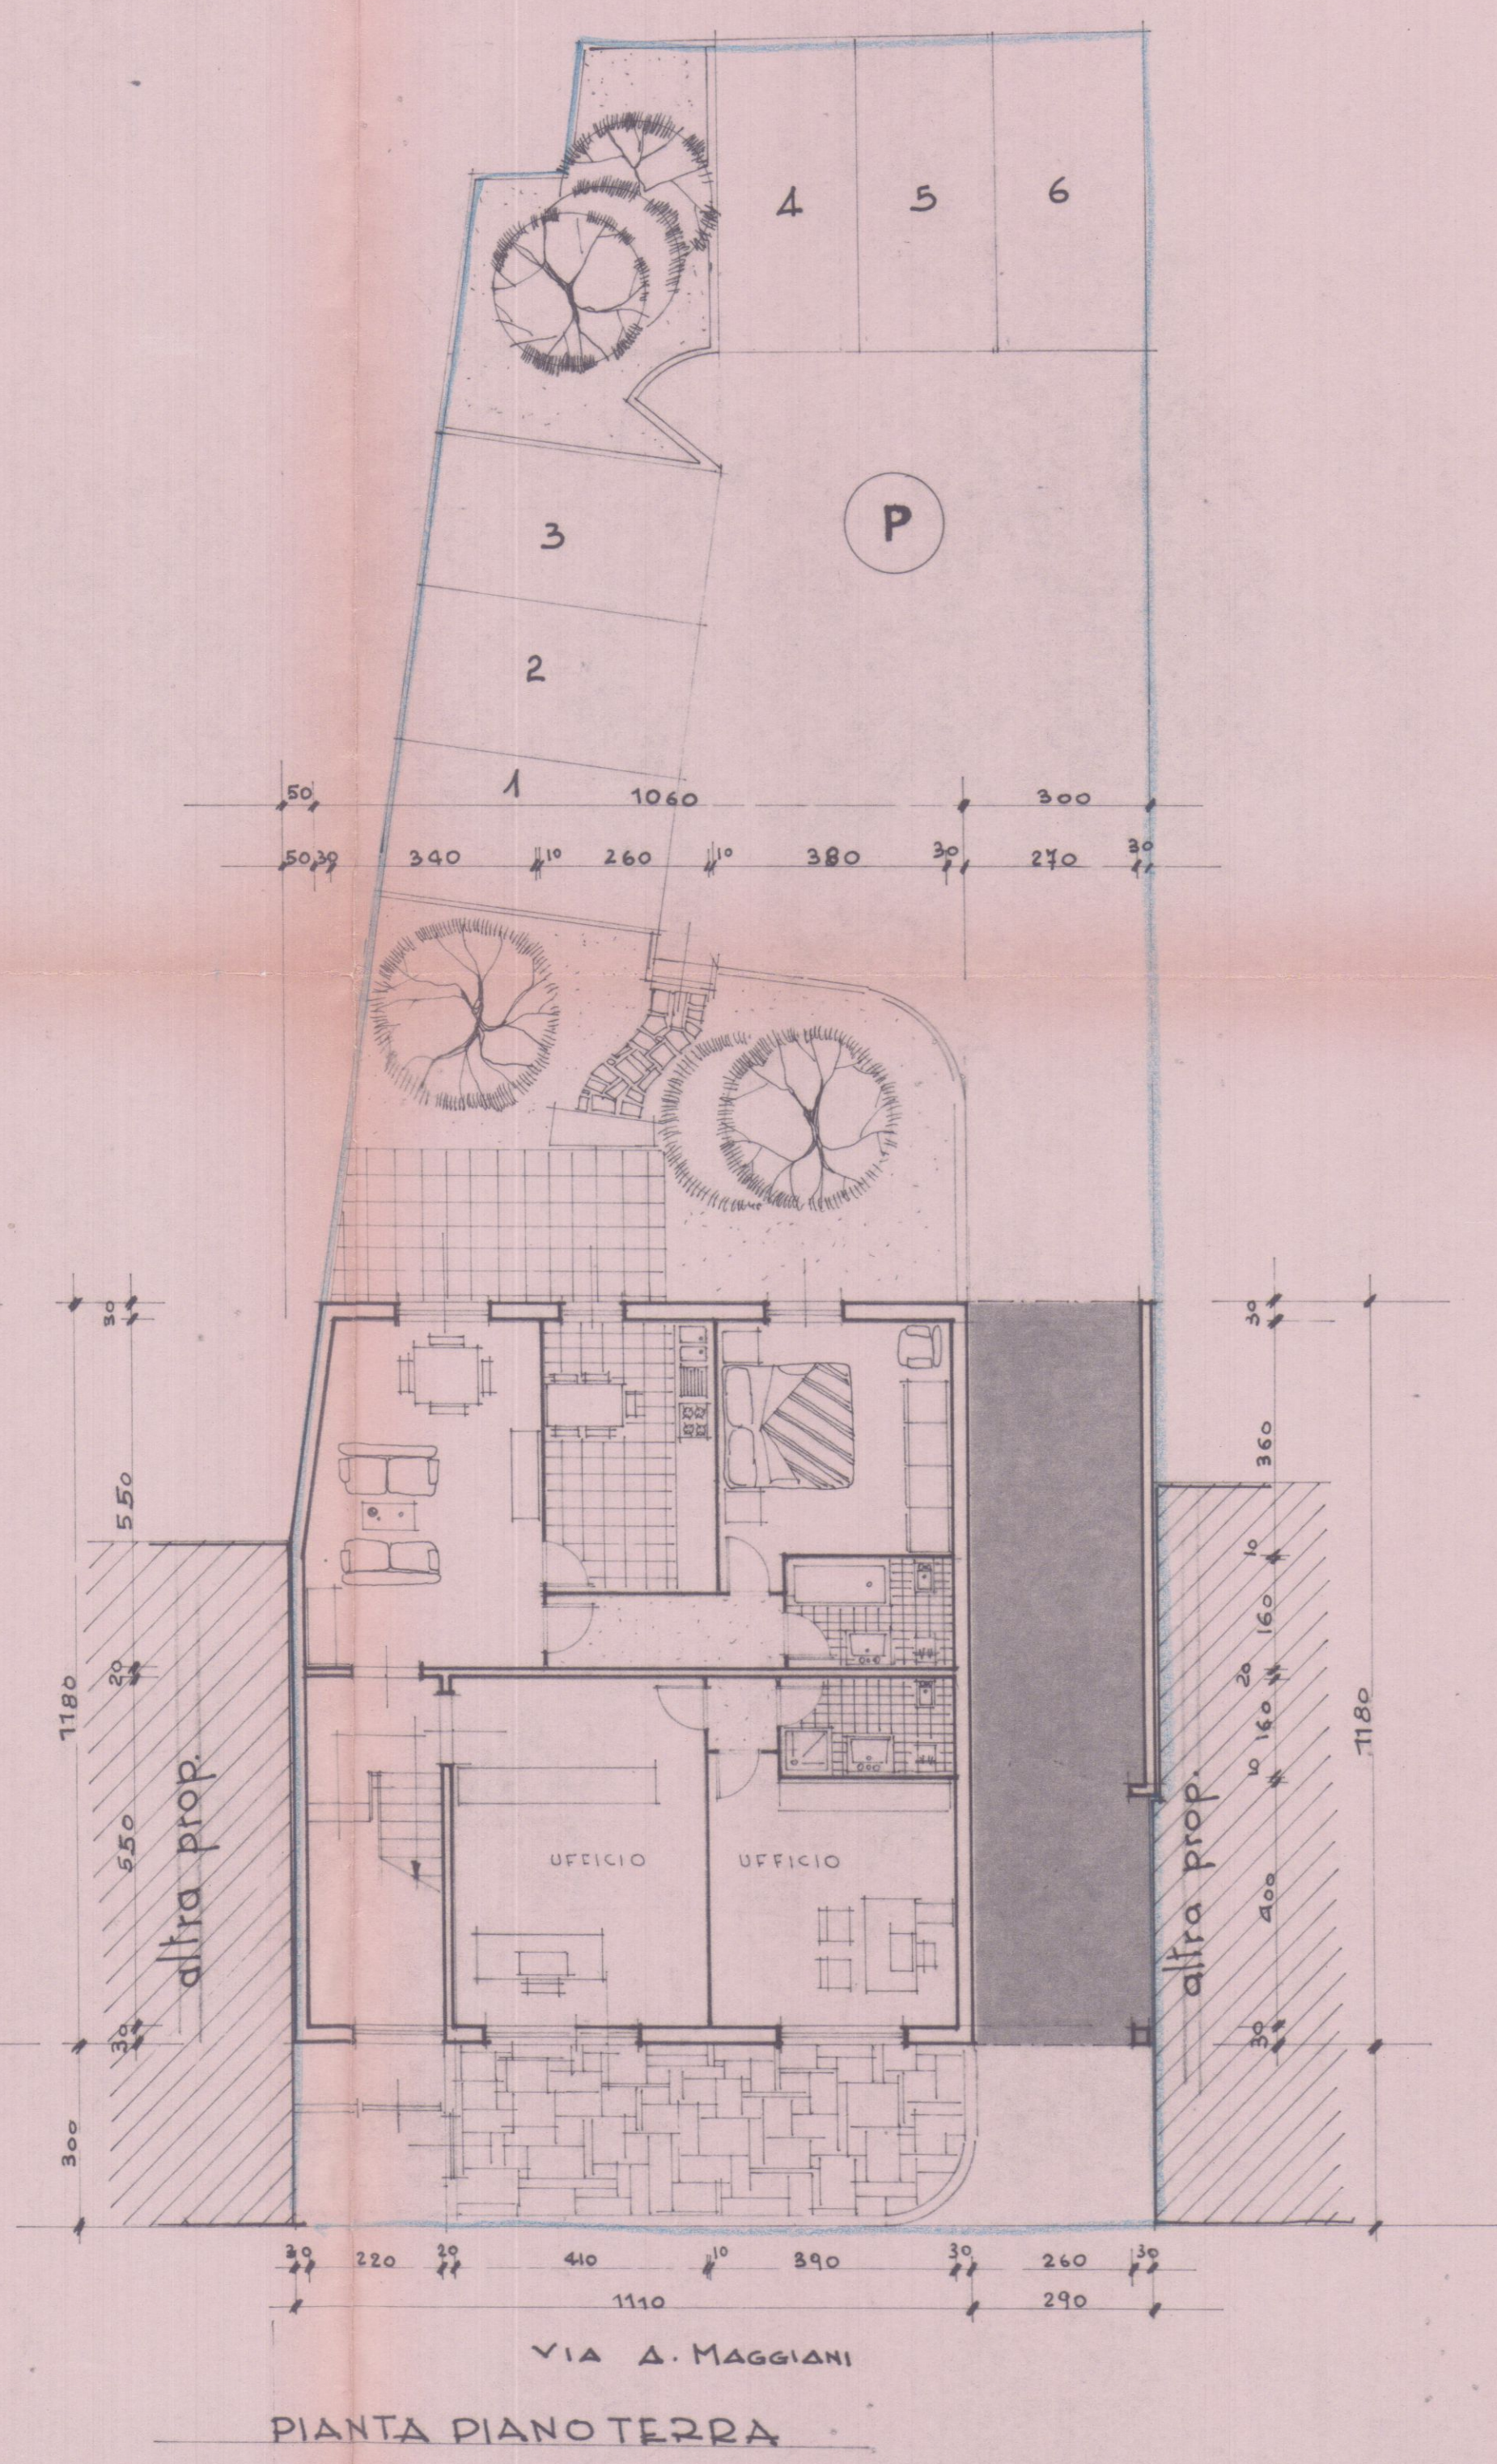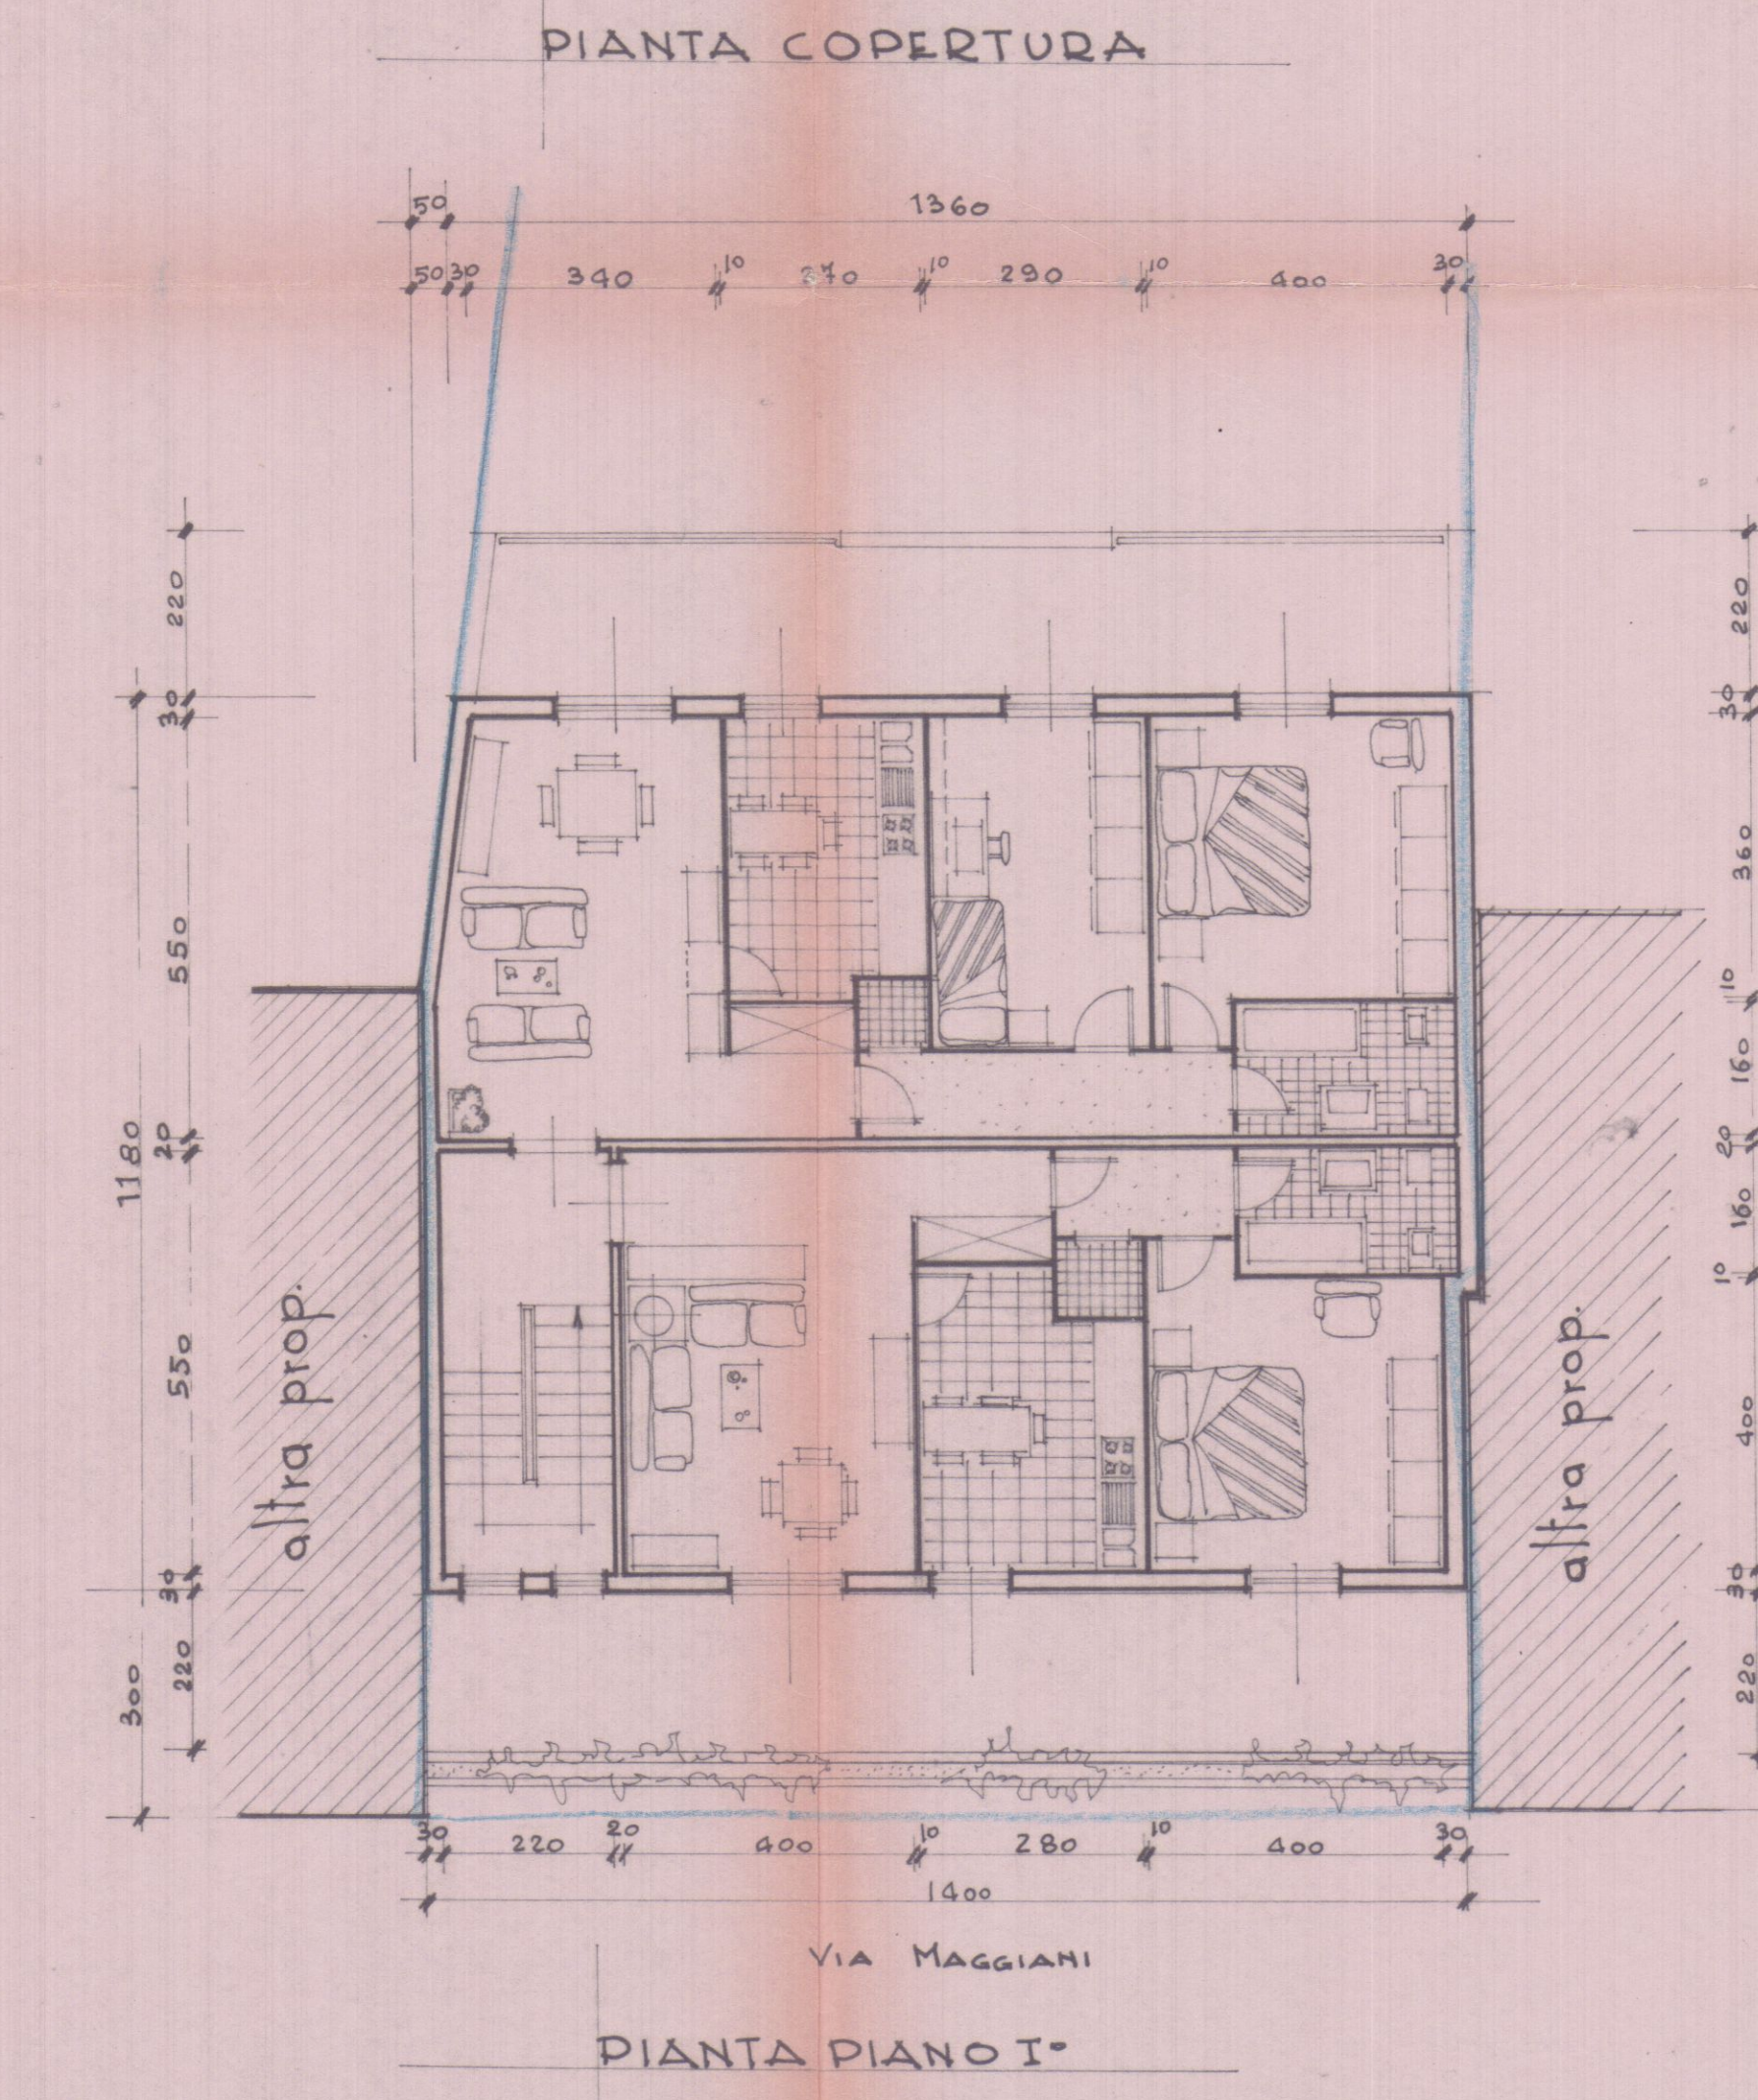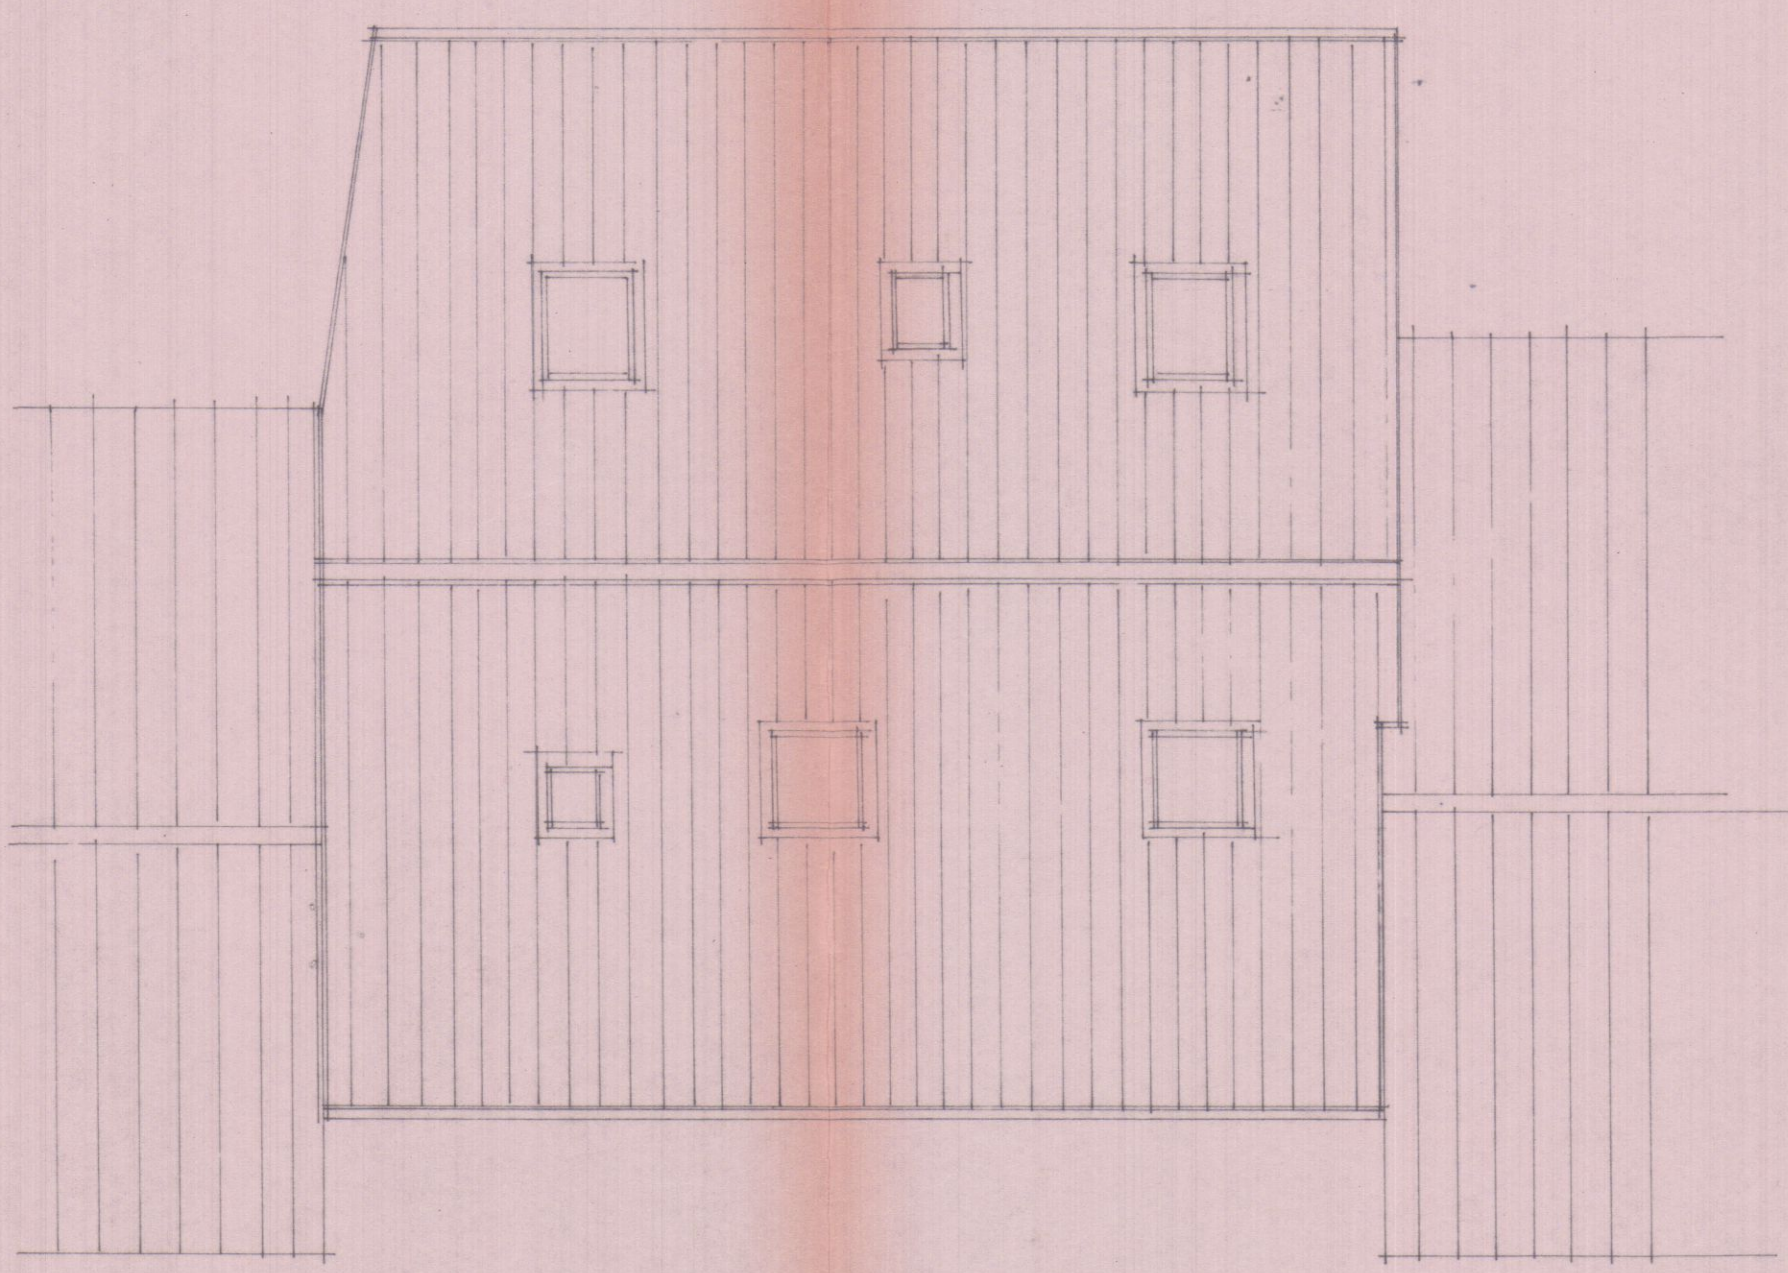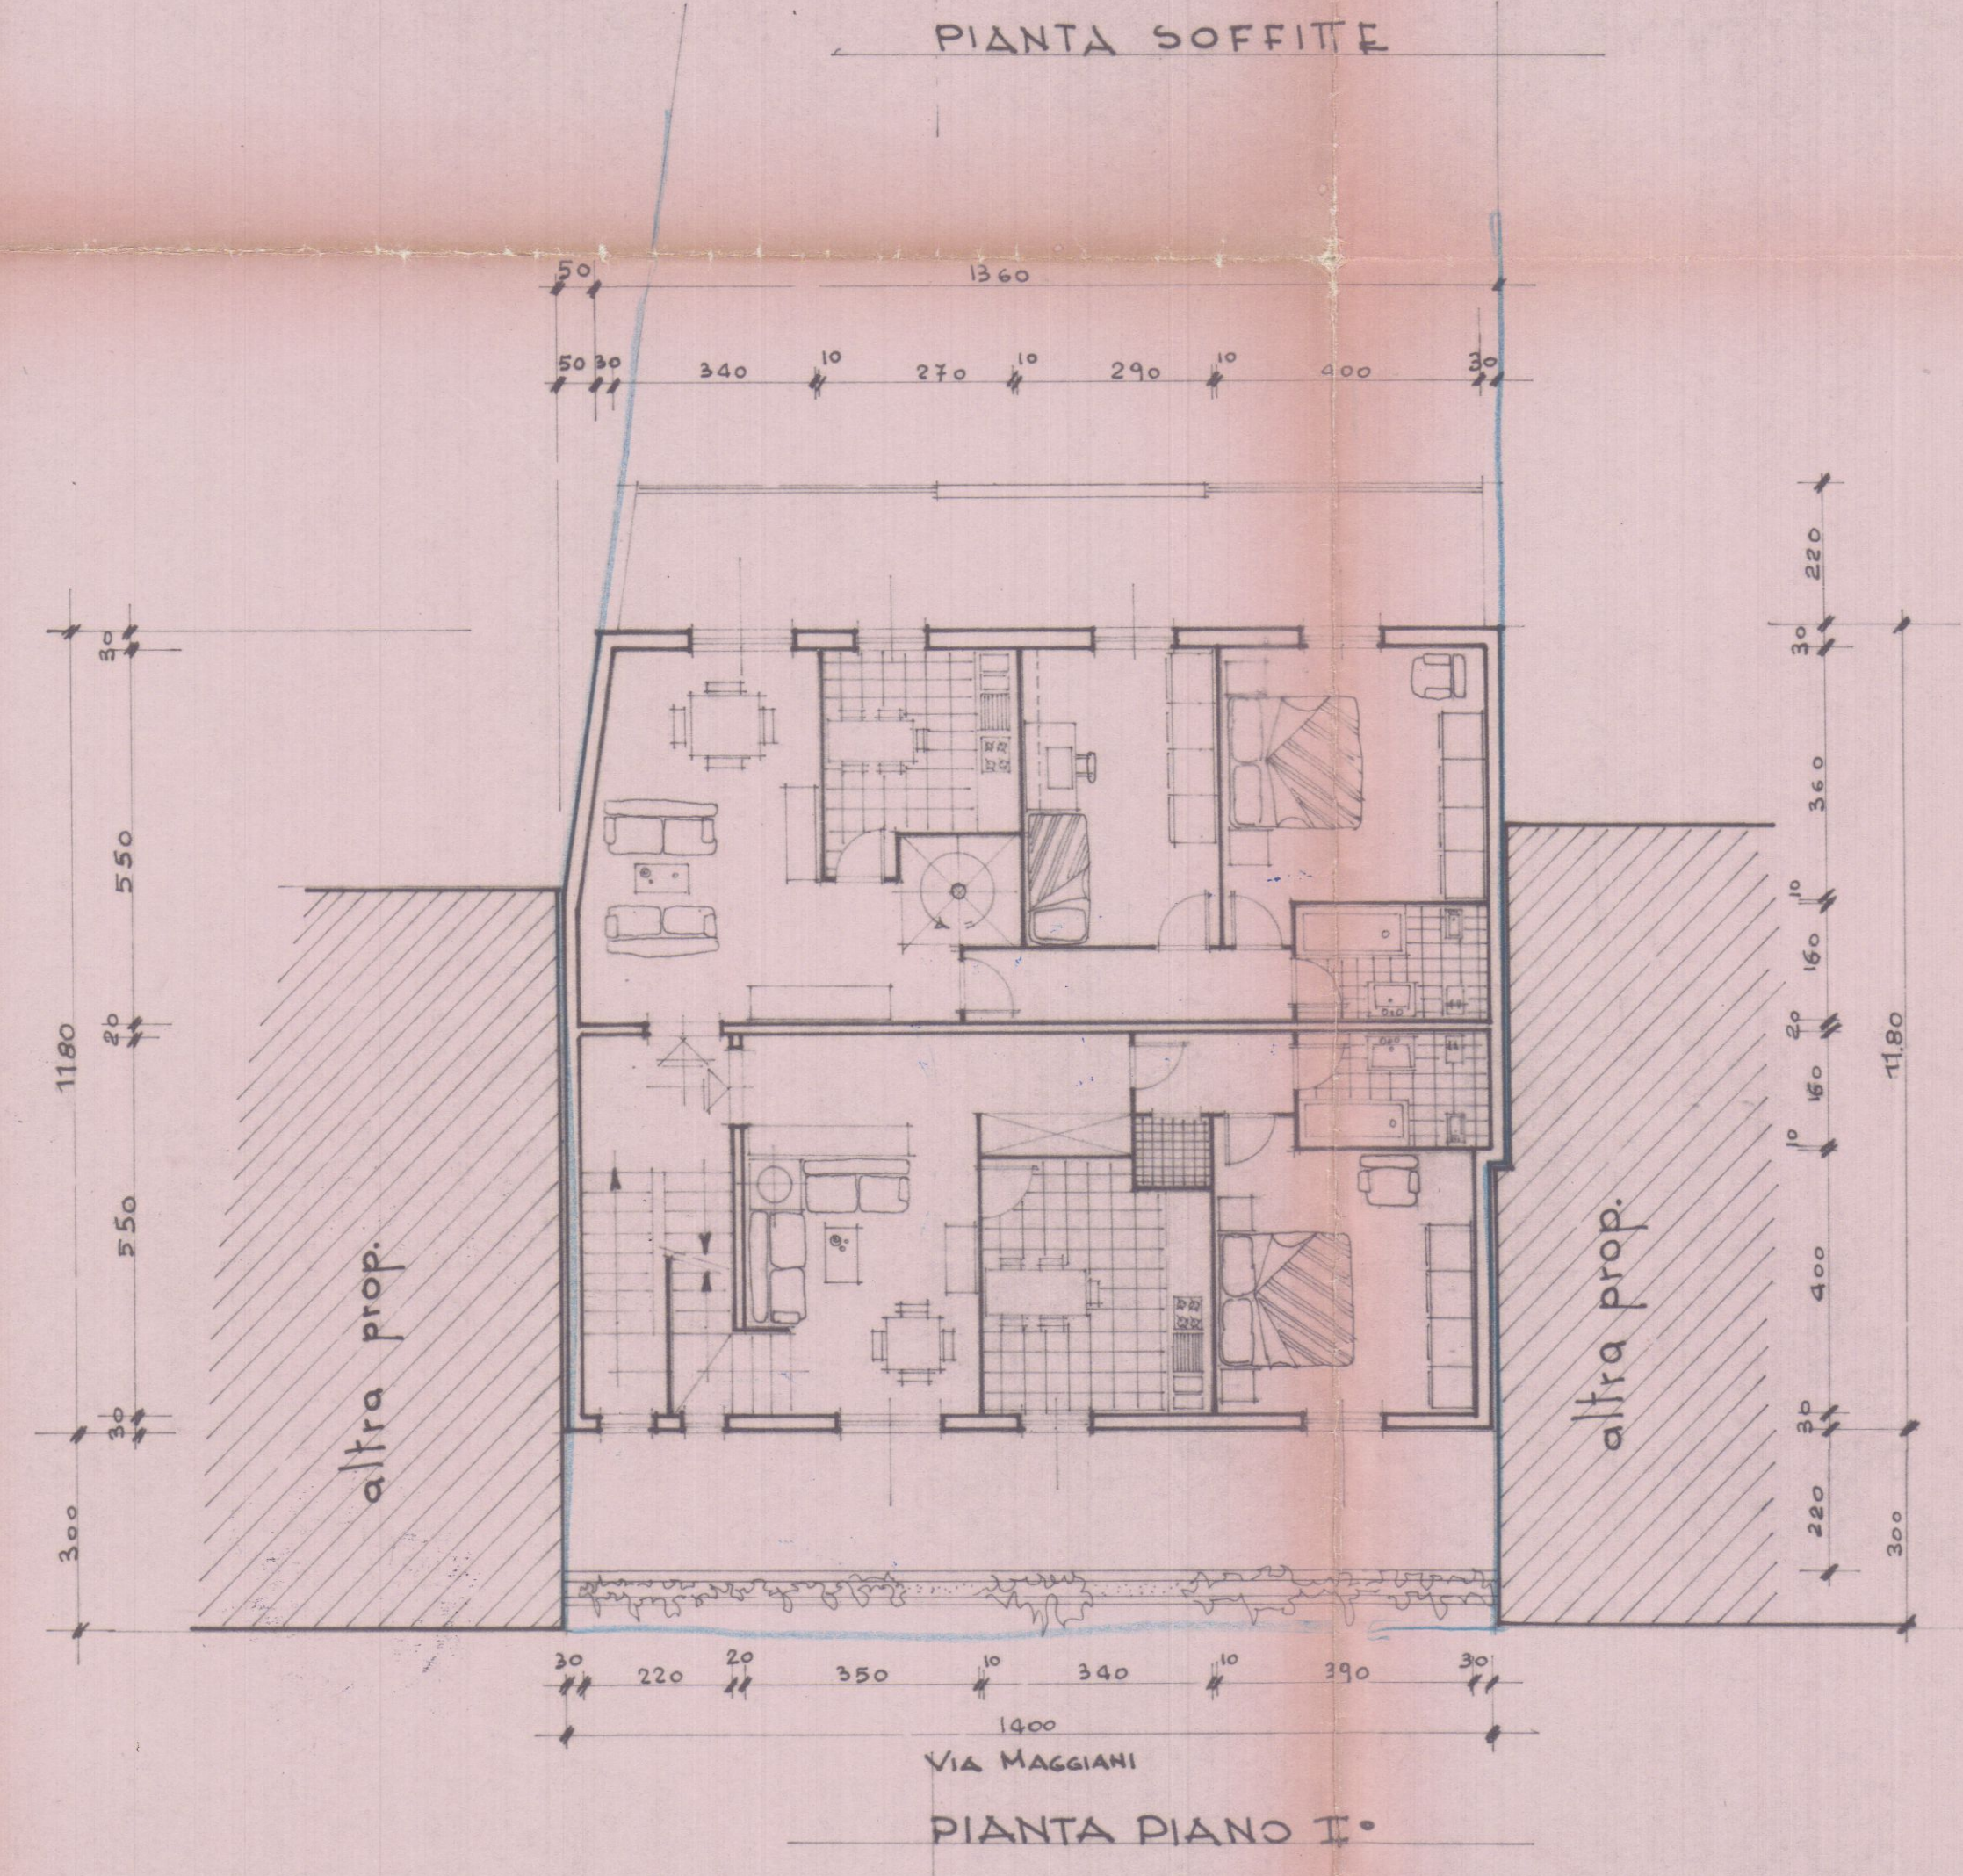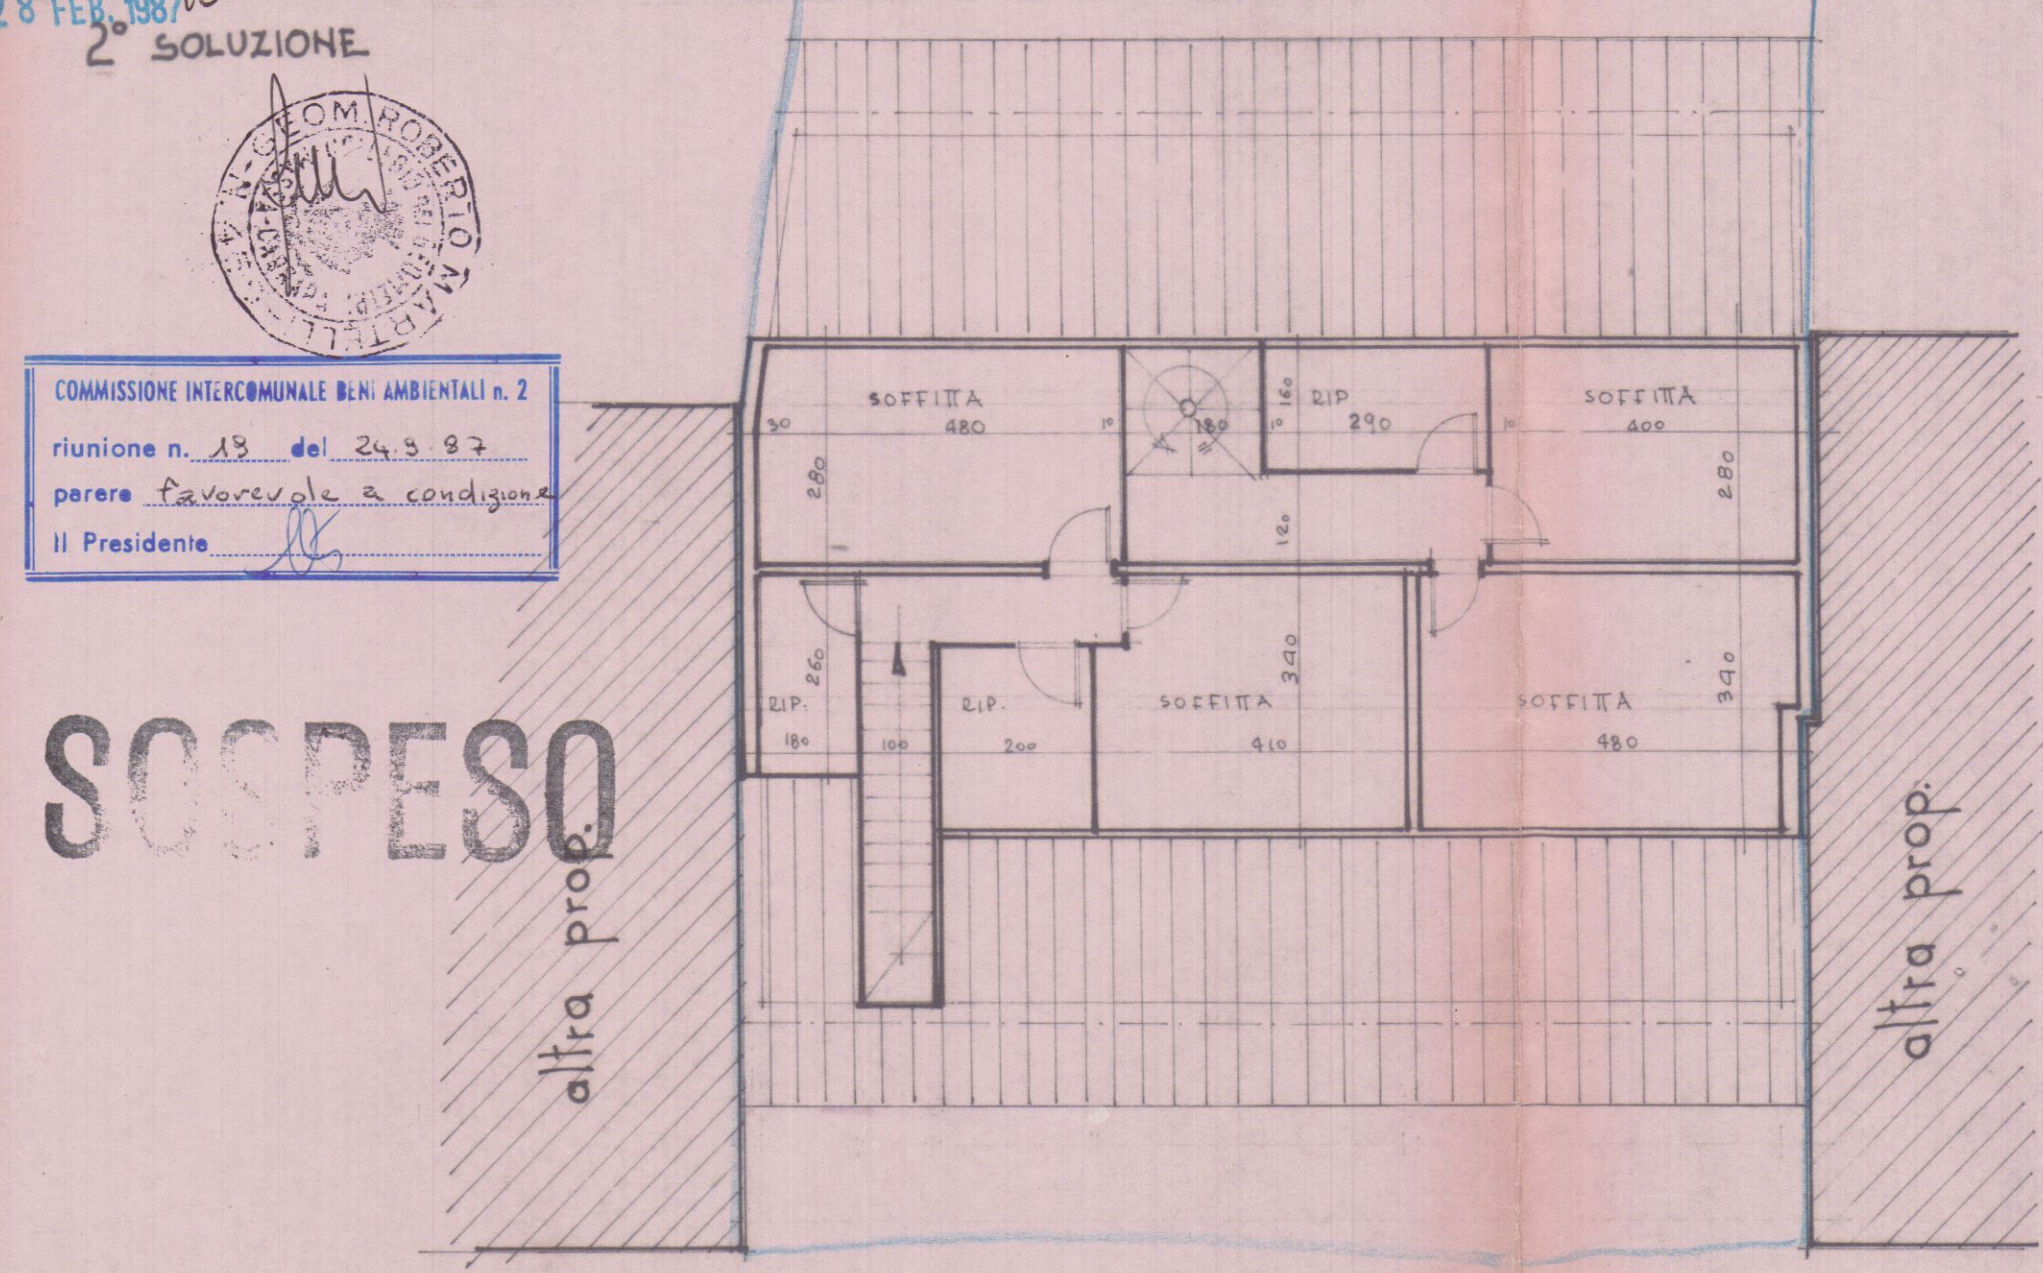

STUDIO ASSOCIATO

GEOM. GIUSEPPE GIANFRANCHI
GEOM. ROBERTO MARTELLI

54036 Marina di Carrara - Via Parma, 13 - Tel. 0585. 632667 - 635575 - P. IVA 00474950453

DATA FEBBRAIO 1987		COMITENTE VERNAZZA COSTRUZIONI	DATI CATASTALI Fg 102 mapp 338 164 465
TAVOLA 3	SCALA 1:100	OGGETTO FABBRICATO PER CIVILE ABITAZIONE IN MARINA DI CARRARA VIA A. MAGGIANI	DISEGNO

28 FEB 1987

2

SOLUZIONE

2

SOLUZIONE

COMMISSIONE E. I. T. COMUNALE R. N. AMBIENTALI n. 2

riunione n. 19 del 24.9.87

parere favorevole a condizione

Il Presidente

SOSPESO

