

TAV 4

26 GIU 1989

PROGETTO DI FABBRICATO DI CIV. ABIT. (A)

IN COMUNE DI CARRARA

PER CONTO DELLA DITTA

BERTI GIUSEPPINA

" MARGHERITA

MARIA

RUSTICHELLI LIDIA


2 SOL. A

STUDIO eRRe CARRARA
VIA EREMAN 1018 TEL. 0595-26.209




SOLUZIONE


SOSTITUITA
P.P.-88

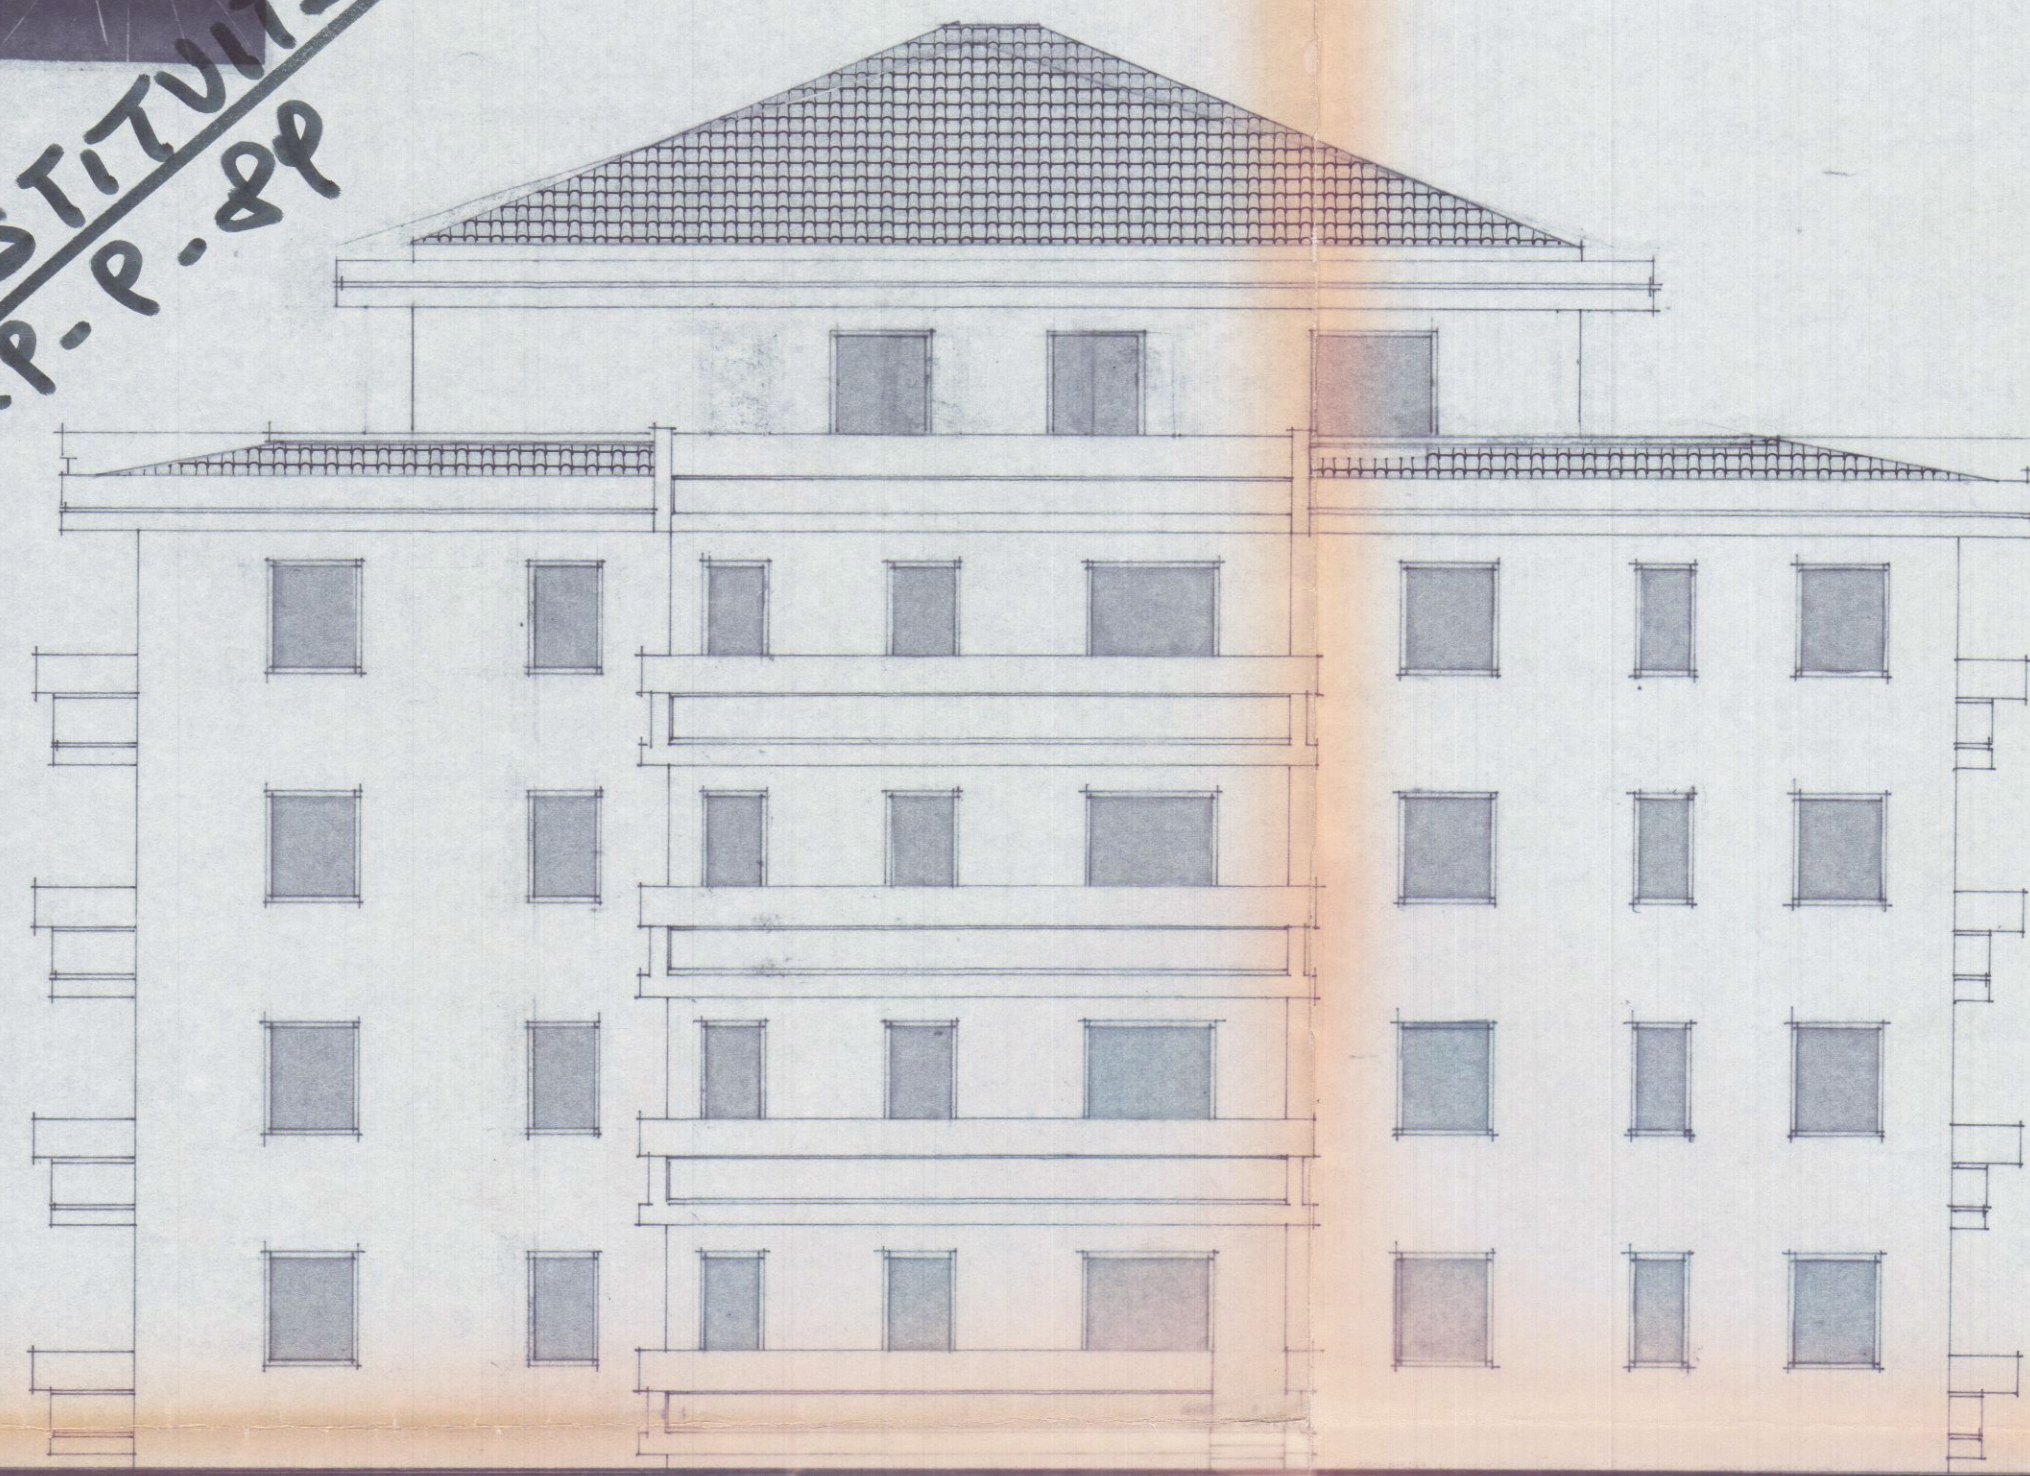


PROSPETTO OVEST

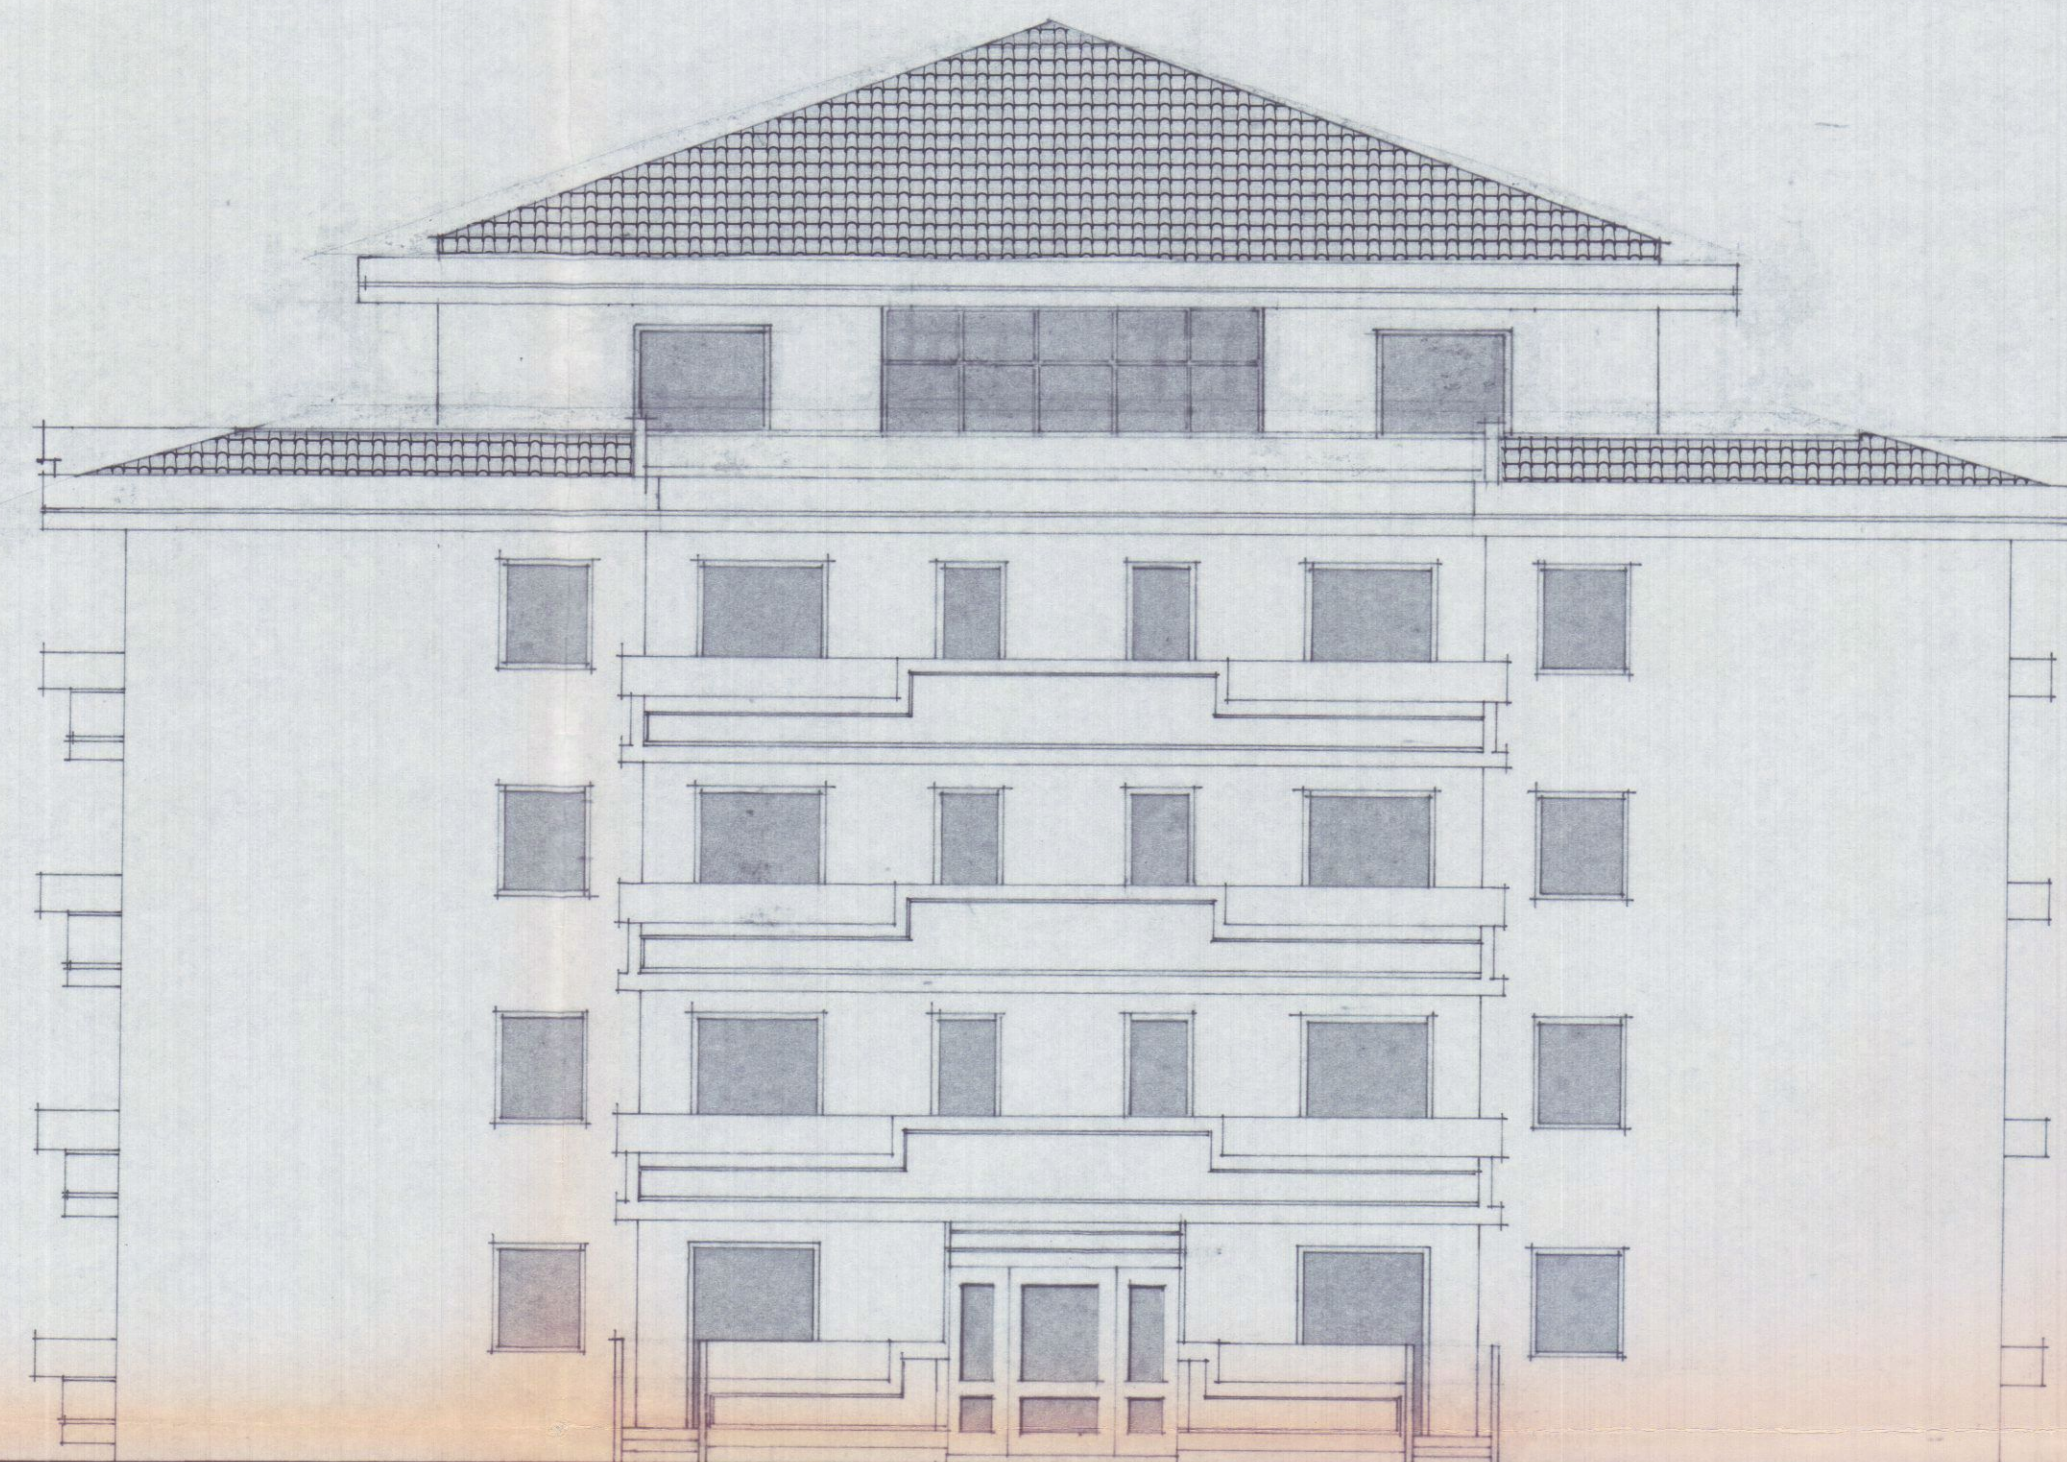


PROSPETTO SUD

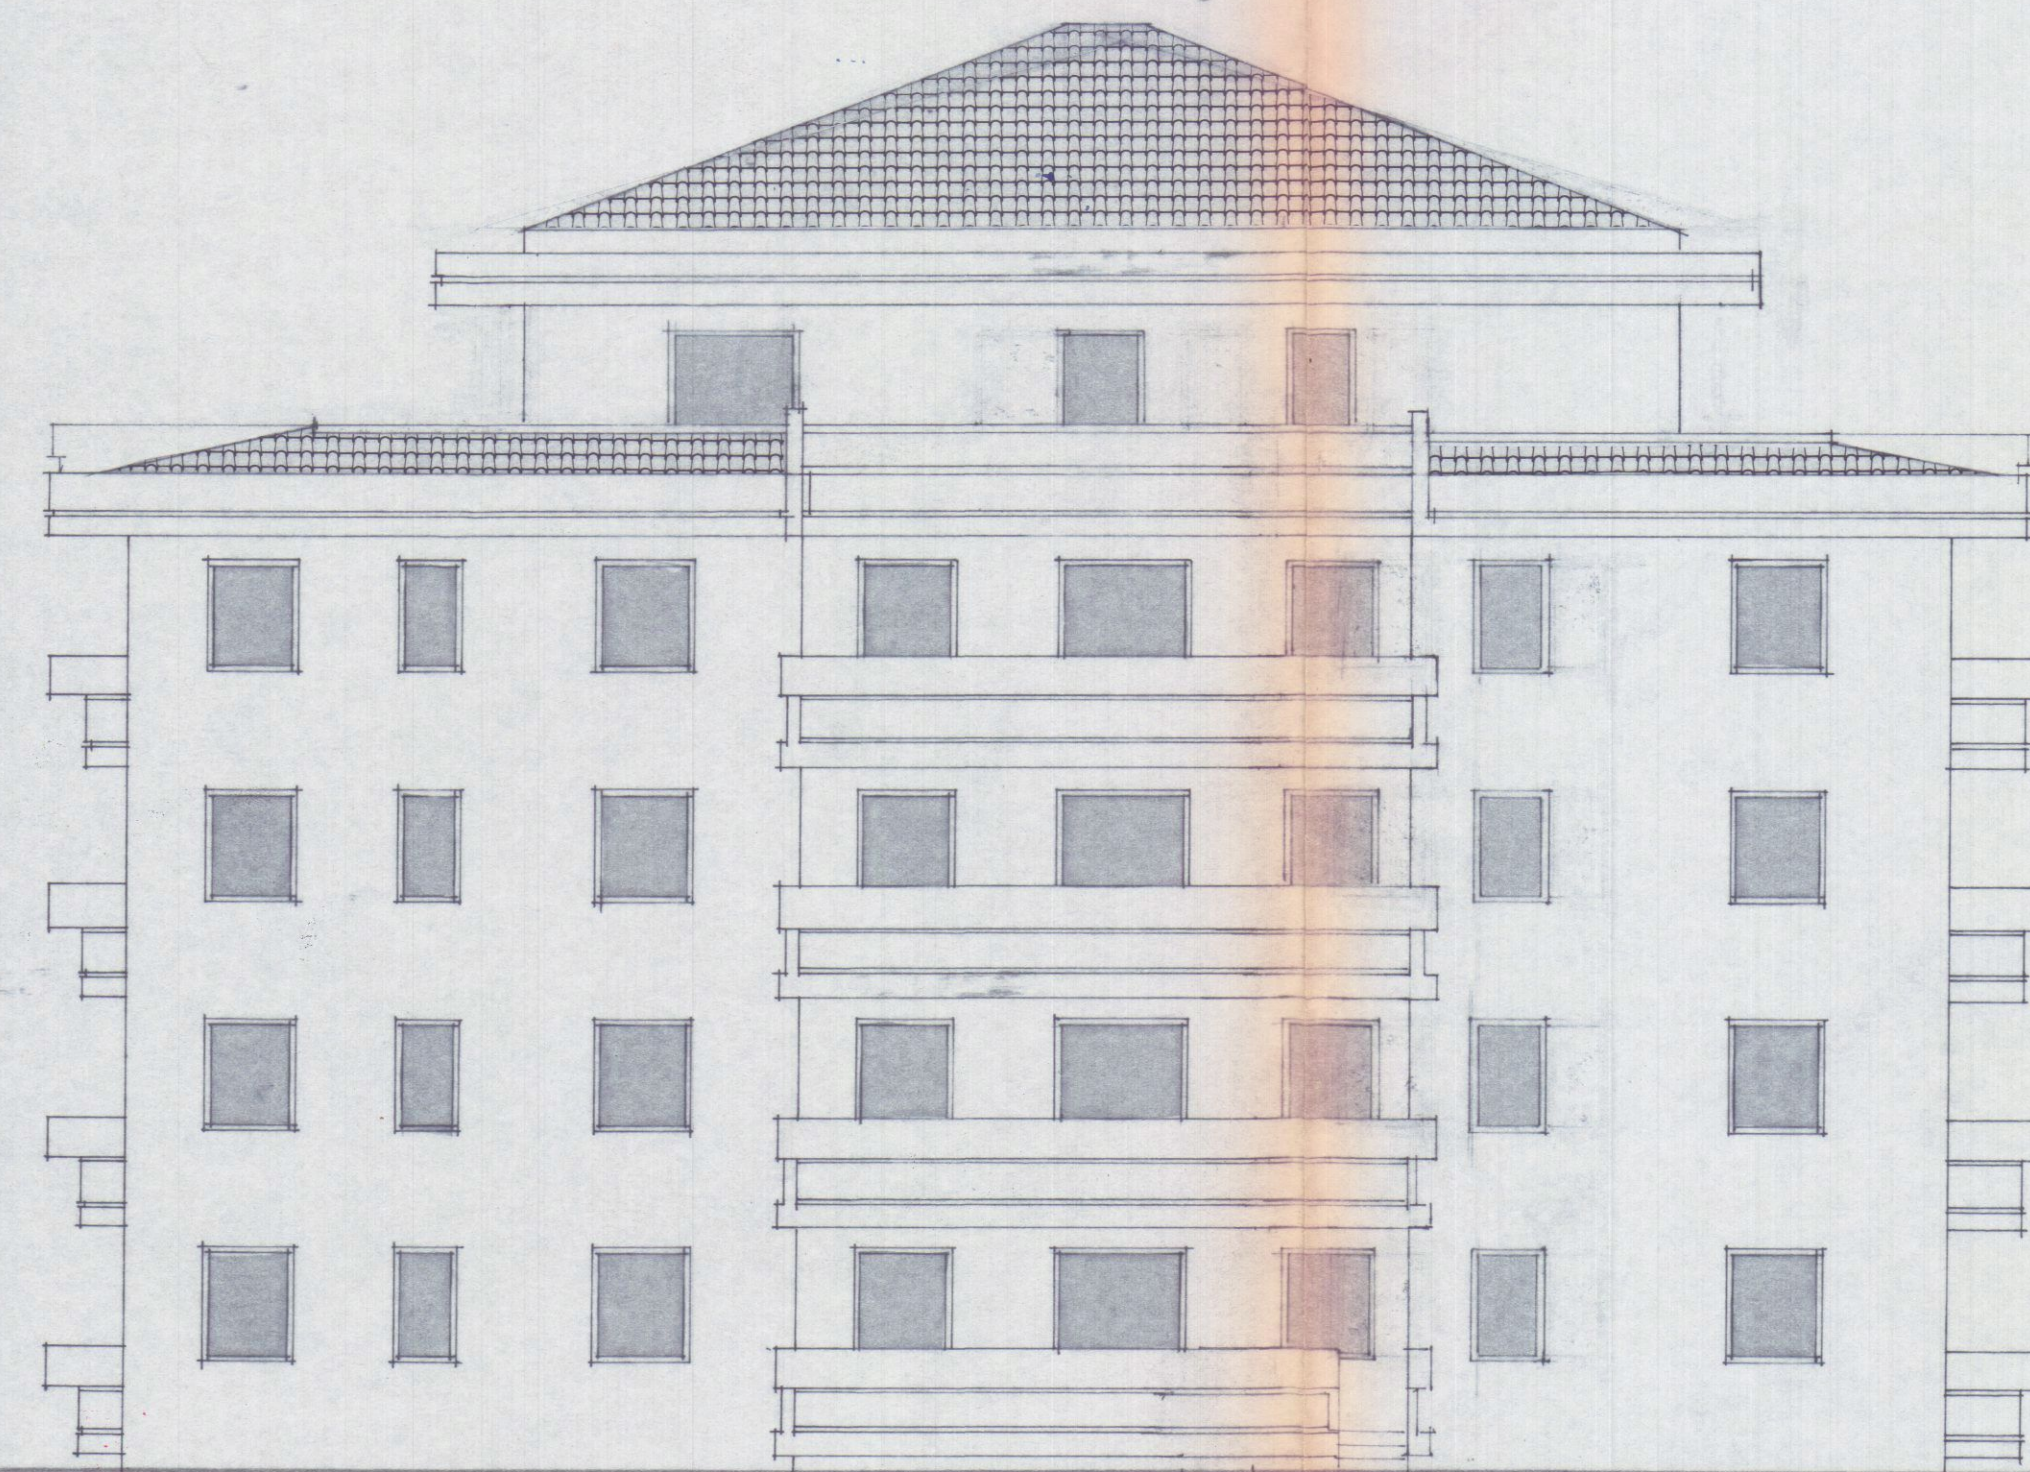


PROSPETTO EST

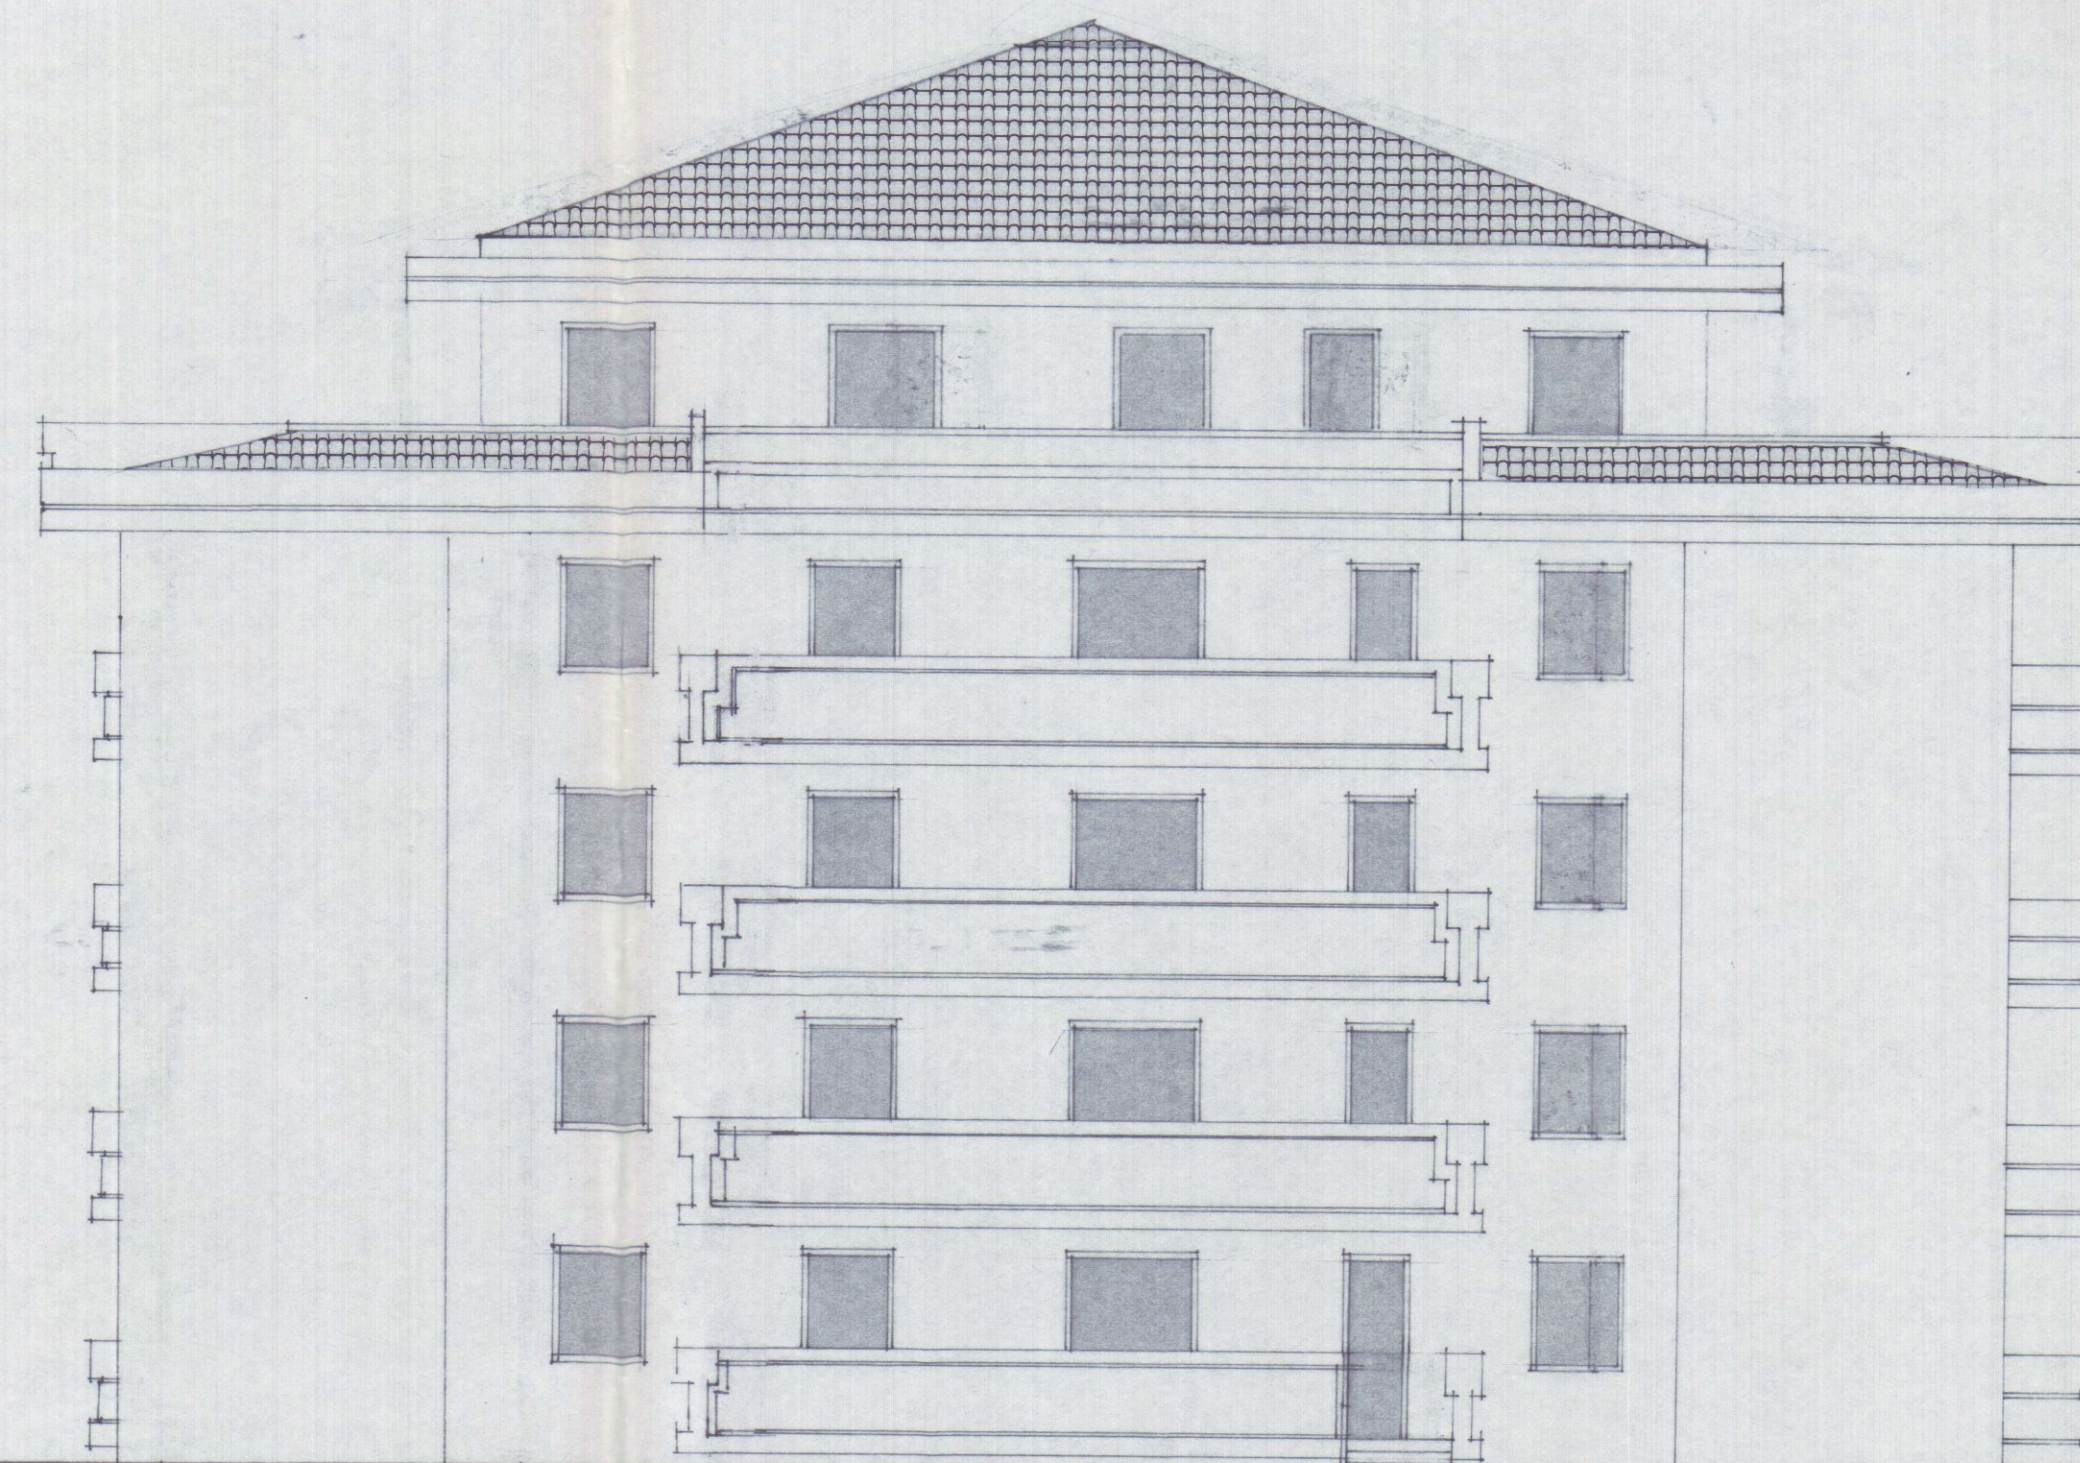

PROSPETTO NORD

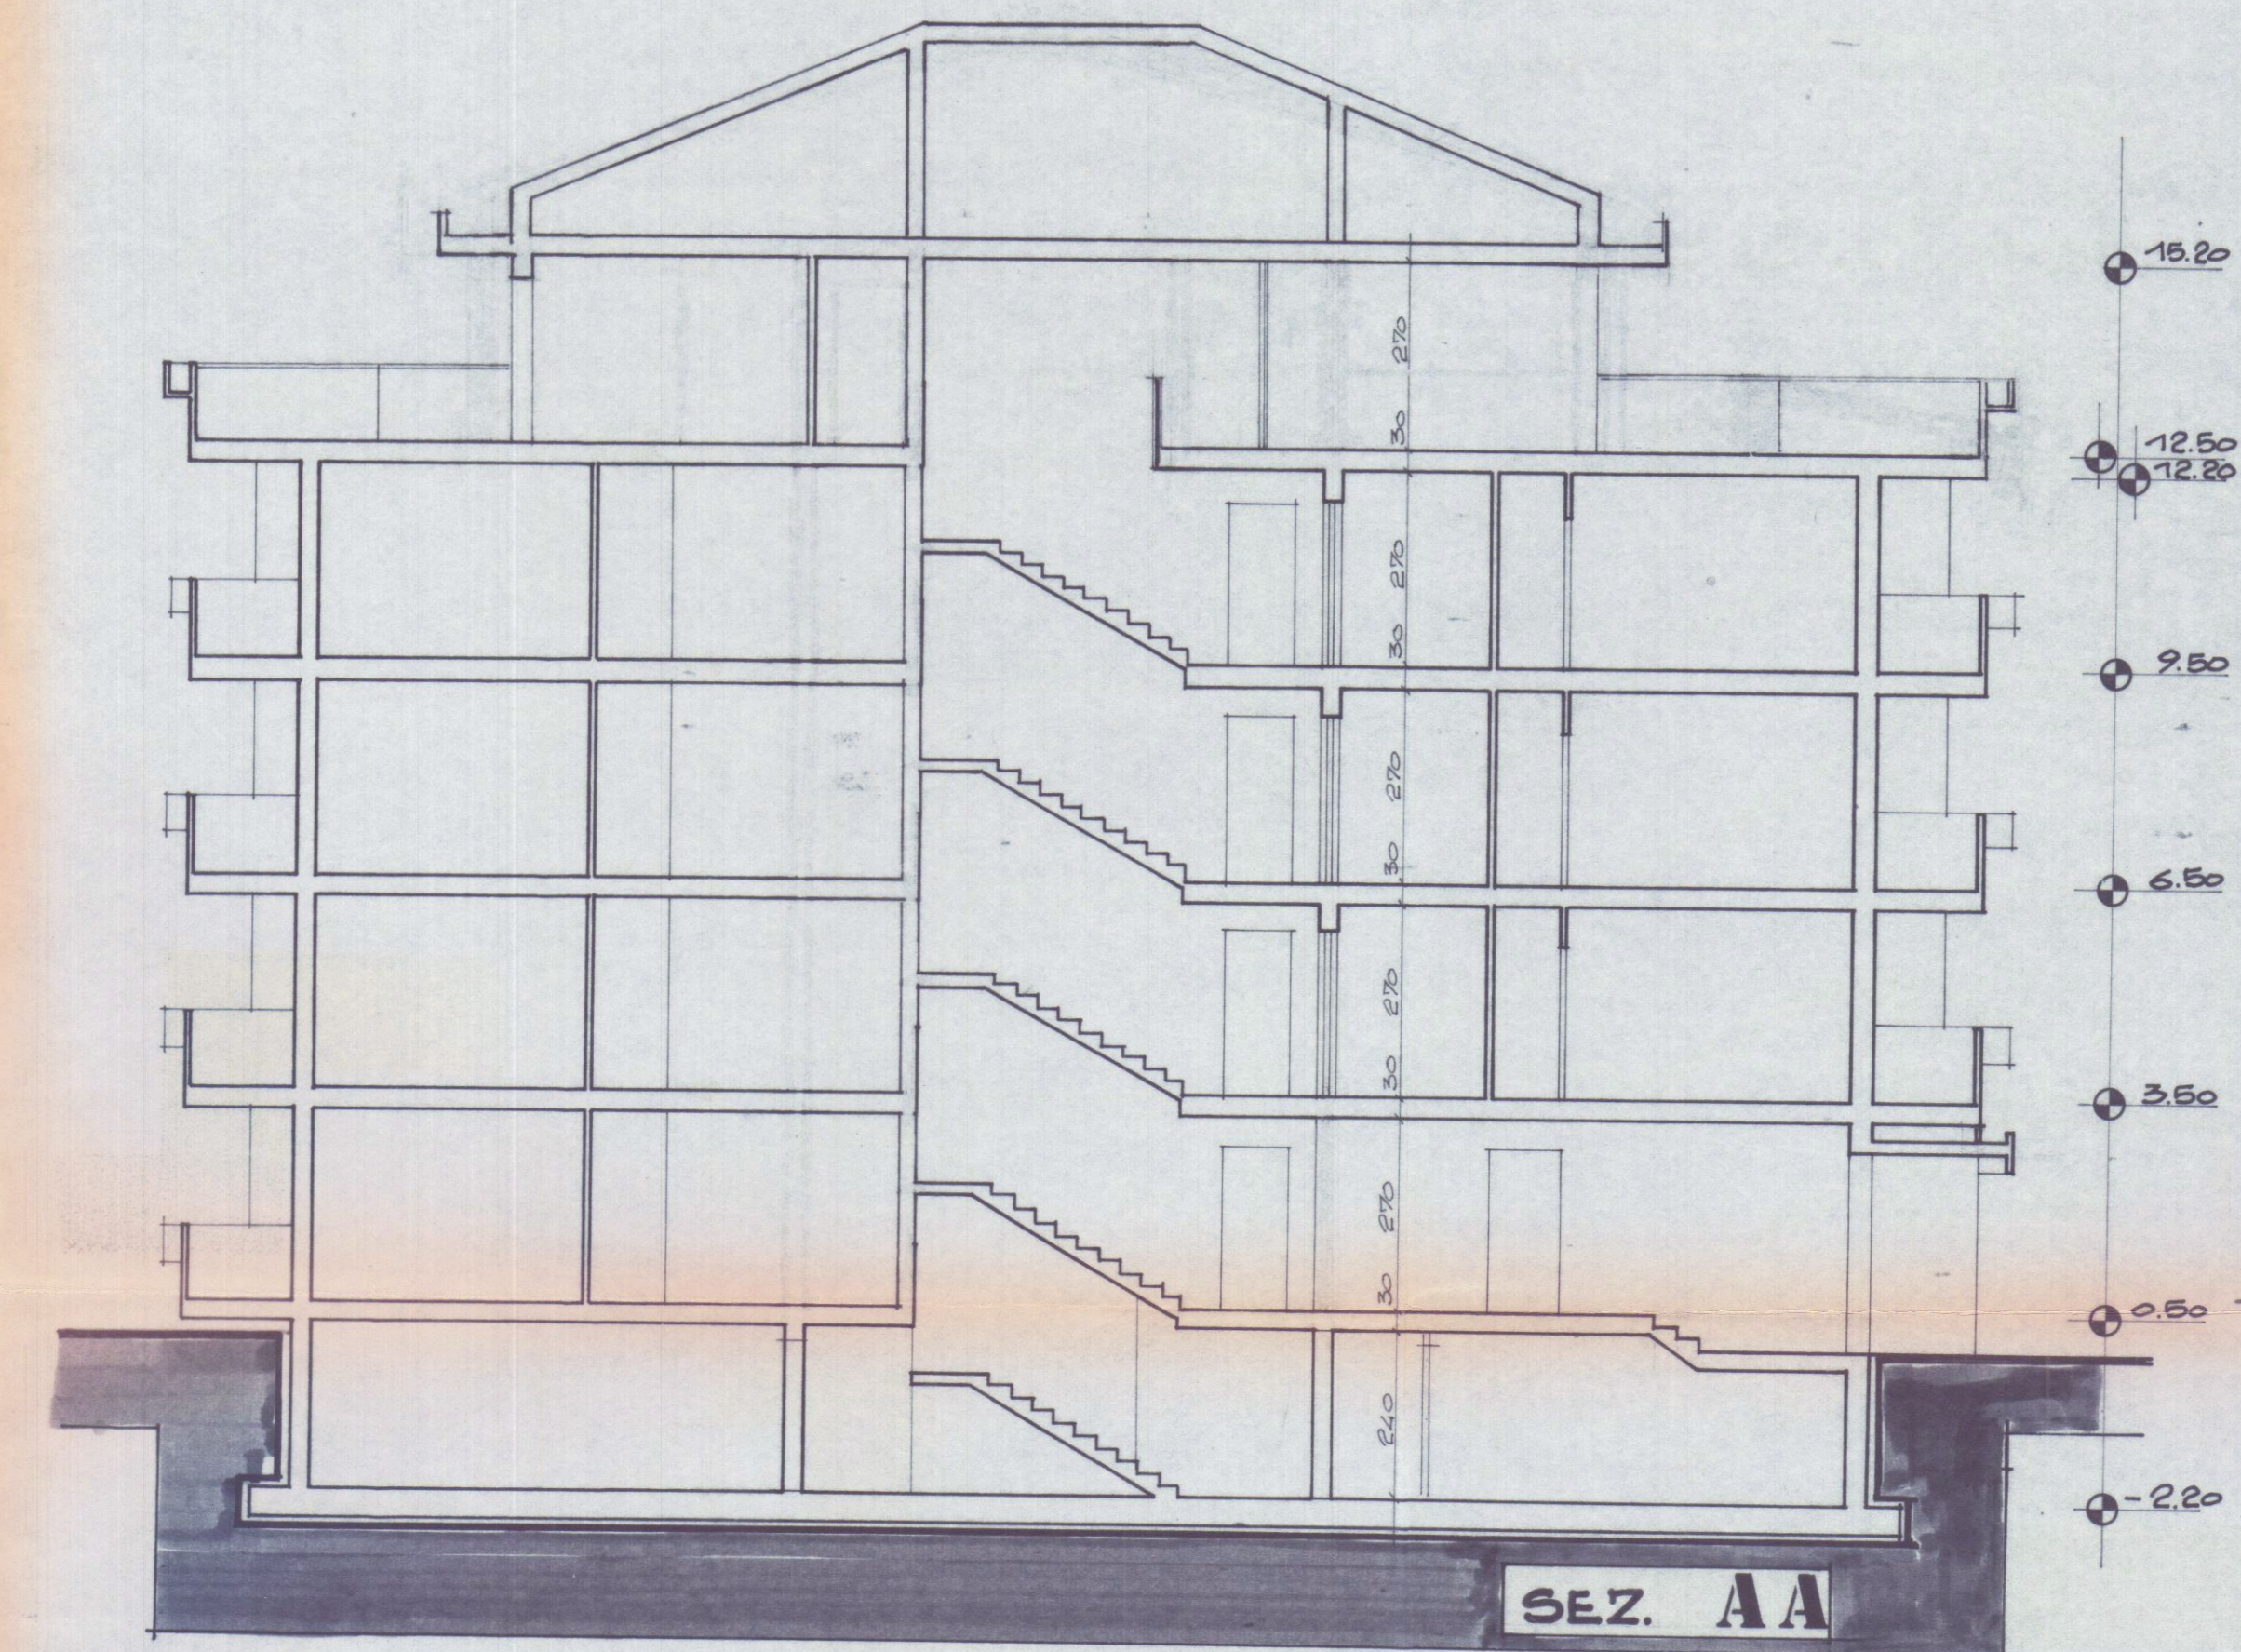

SEZ. AA

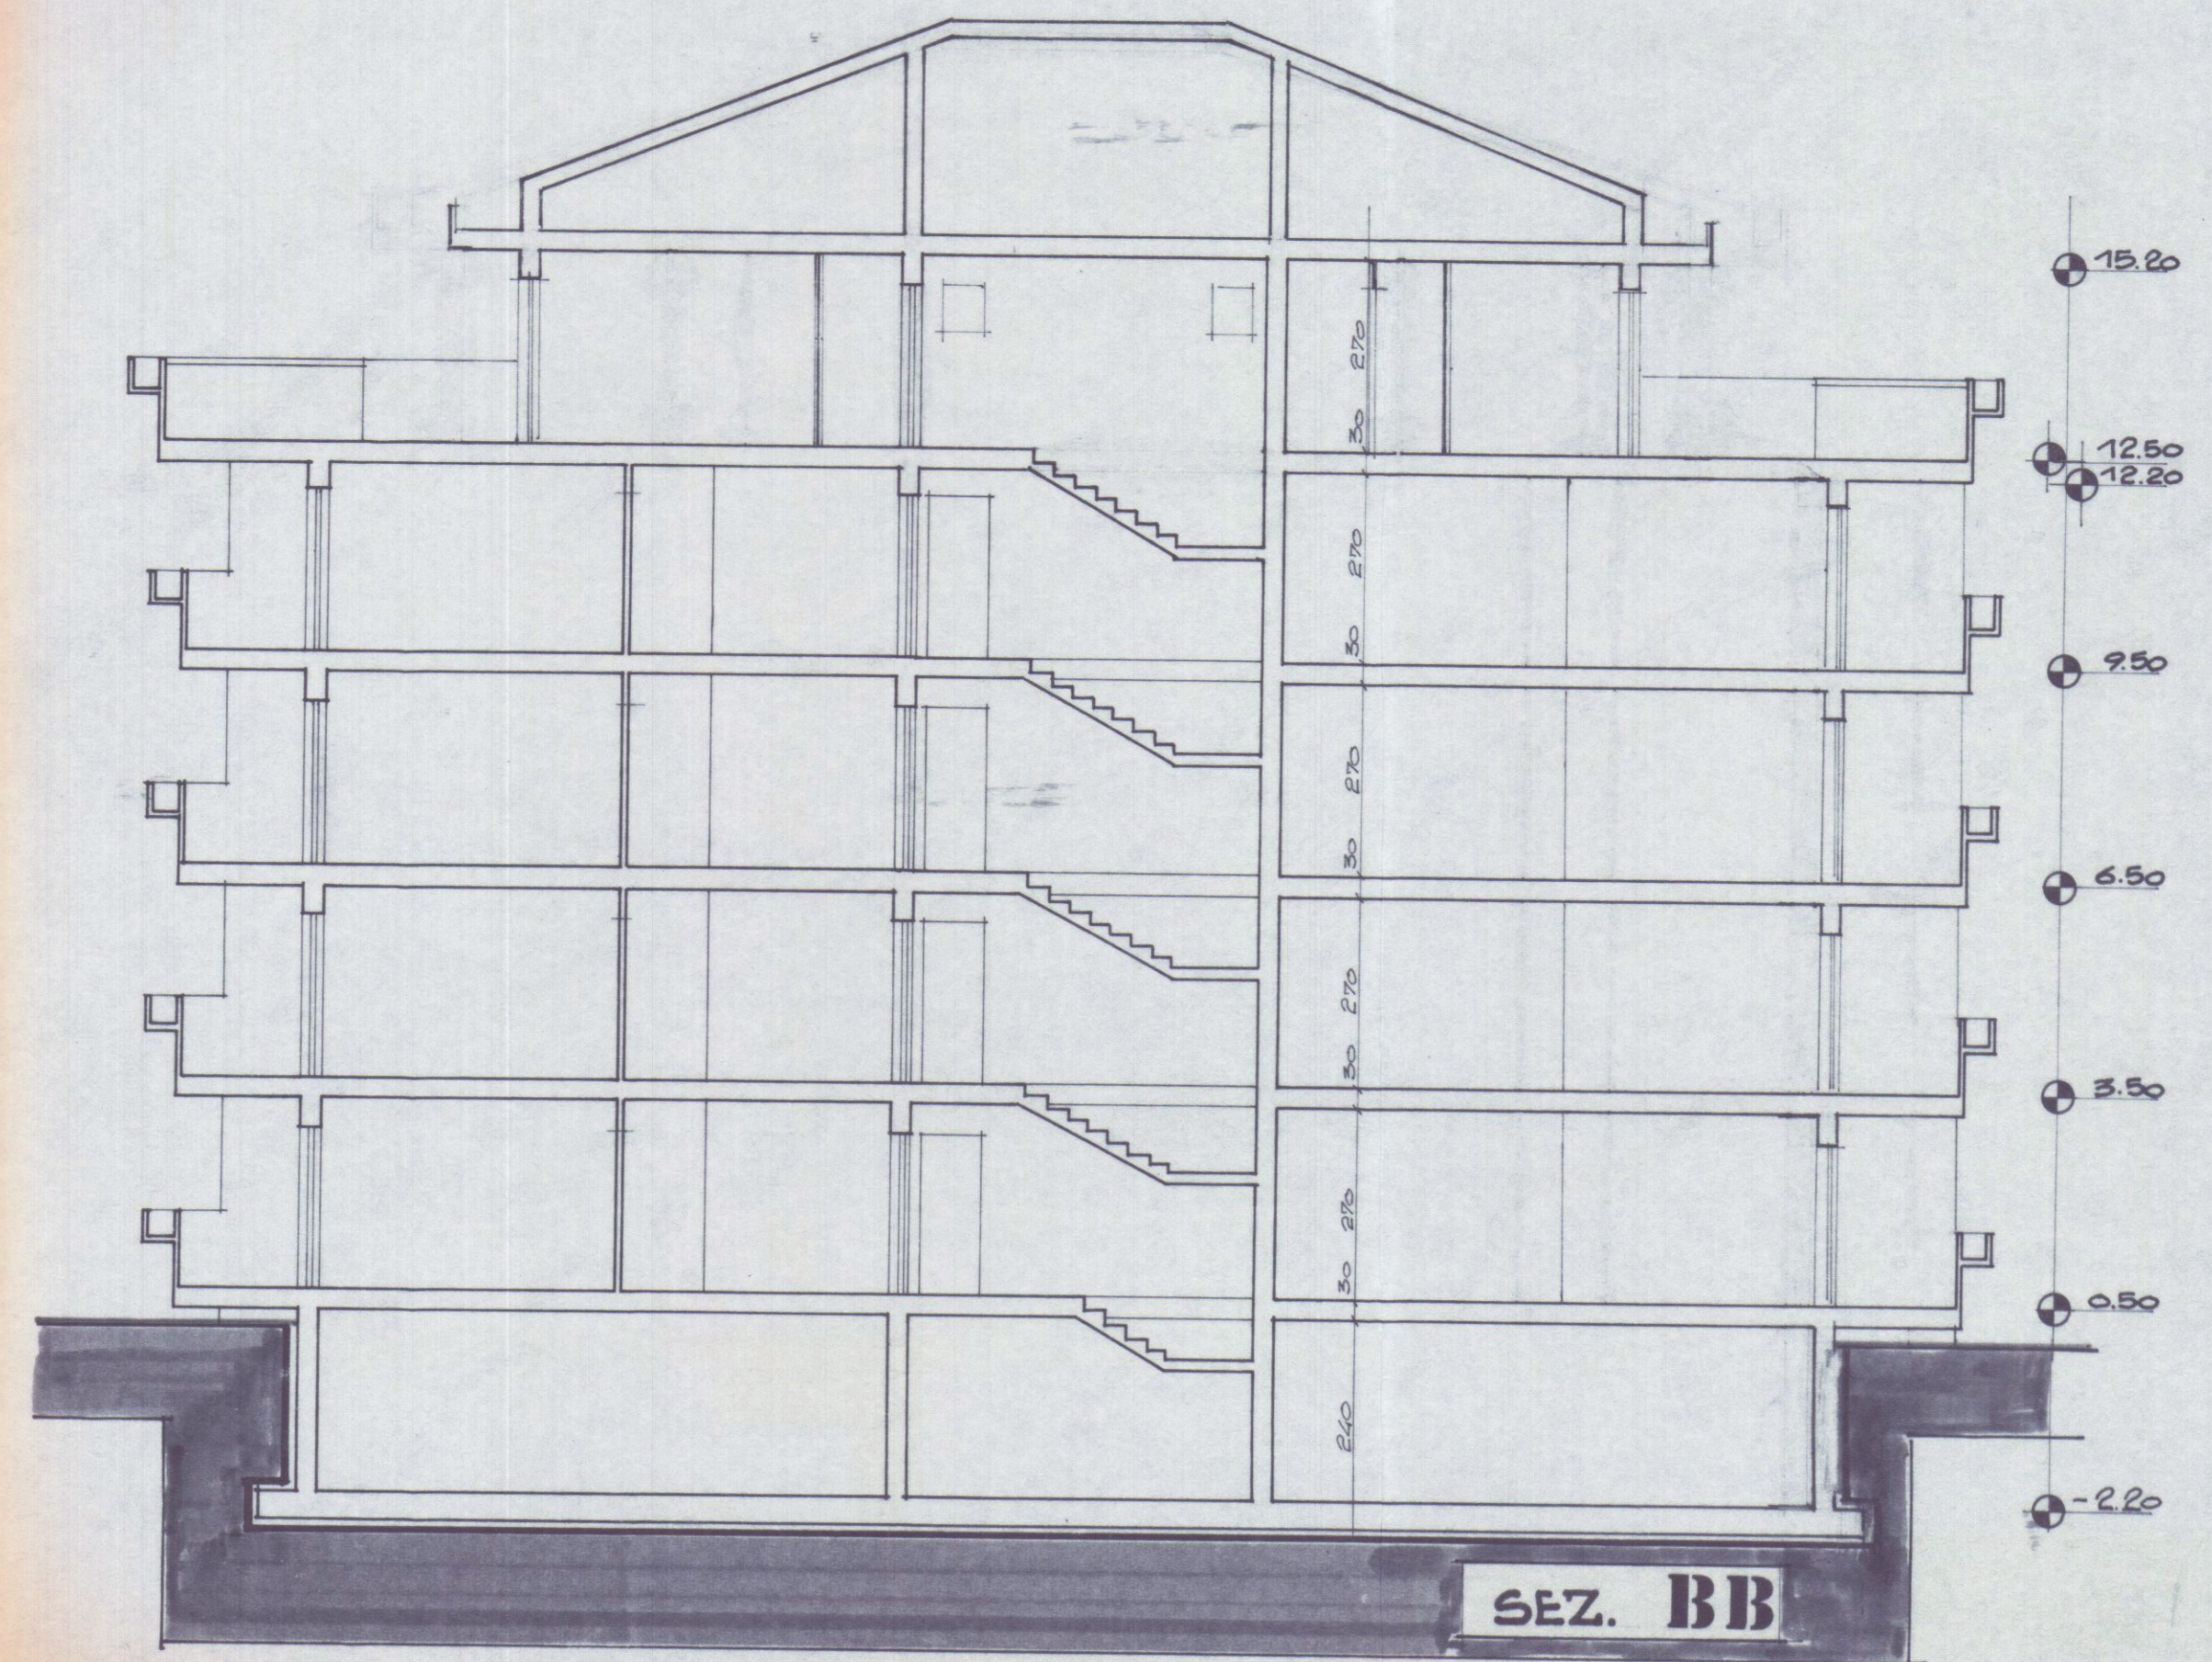

SEZ. BB