

COMUNE DI CARRARA

Variante di Copertura Prospettica di Destinazione
 Progetto di Casa di Civile
 Abitazione in Bonascola Carrara
 Via Barattini

TAV. N°

1

Foglio 76
 Mapp. 836

Scala
 1:100

Proprietà
 BELLORELLI VIA DAUTE N°11 MASSA

Mappa 374



IL PROGETTISTA
 (con arch. e ing. ecc.)

IL PROPRIETARIO
 (con arch. e ing. ecc.)

L'IMPRESA

testo tavola

PIANTE

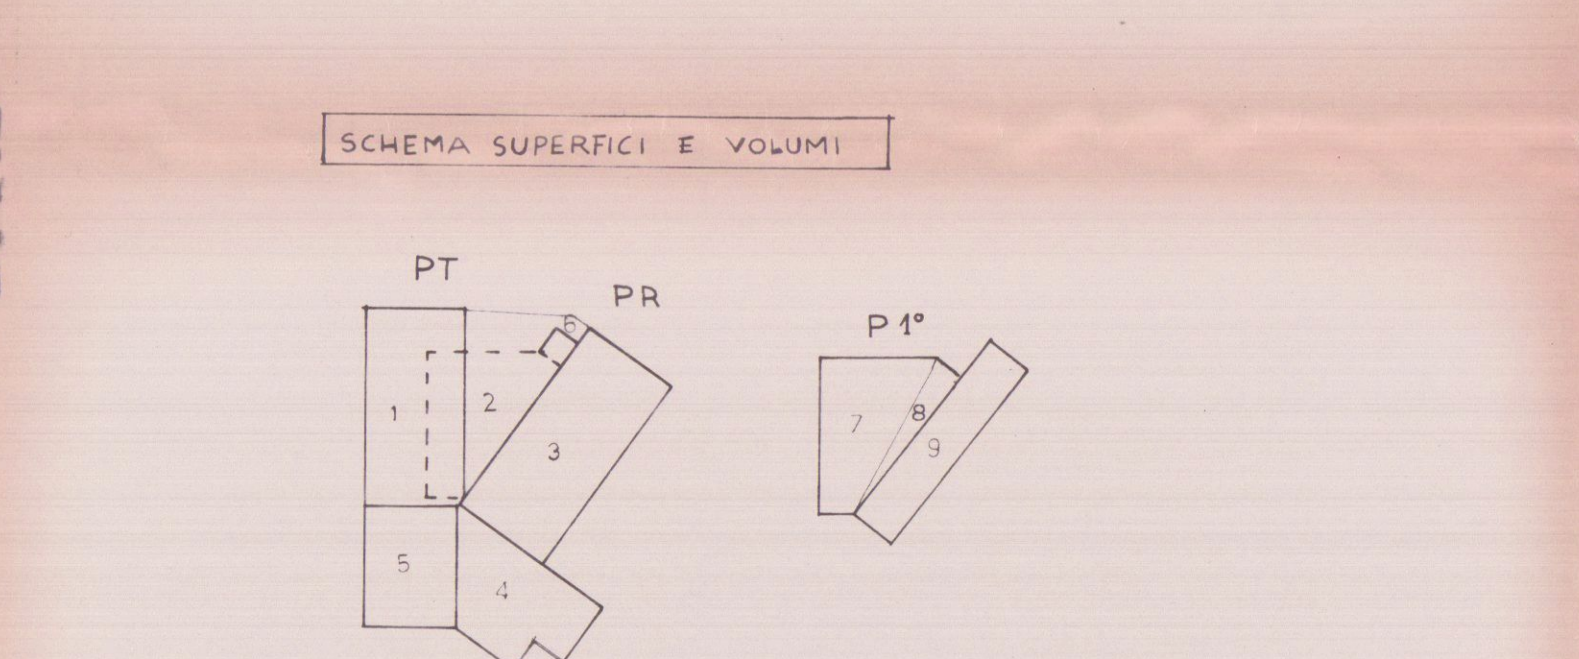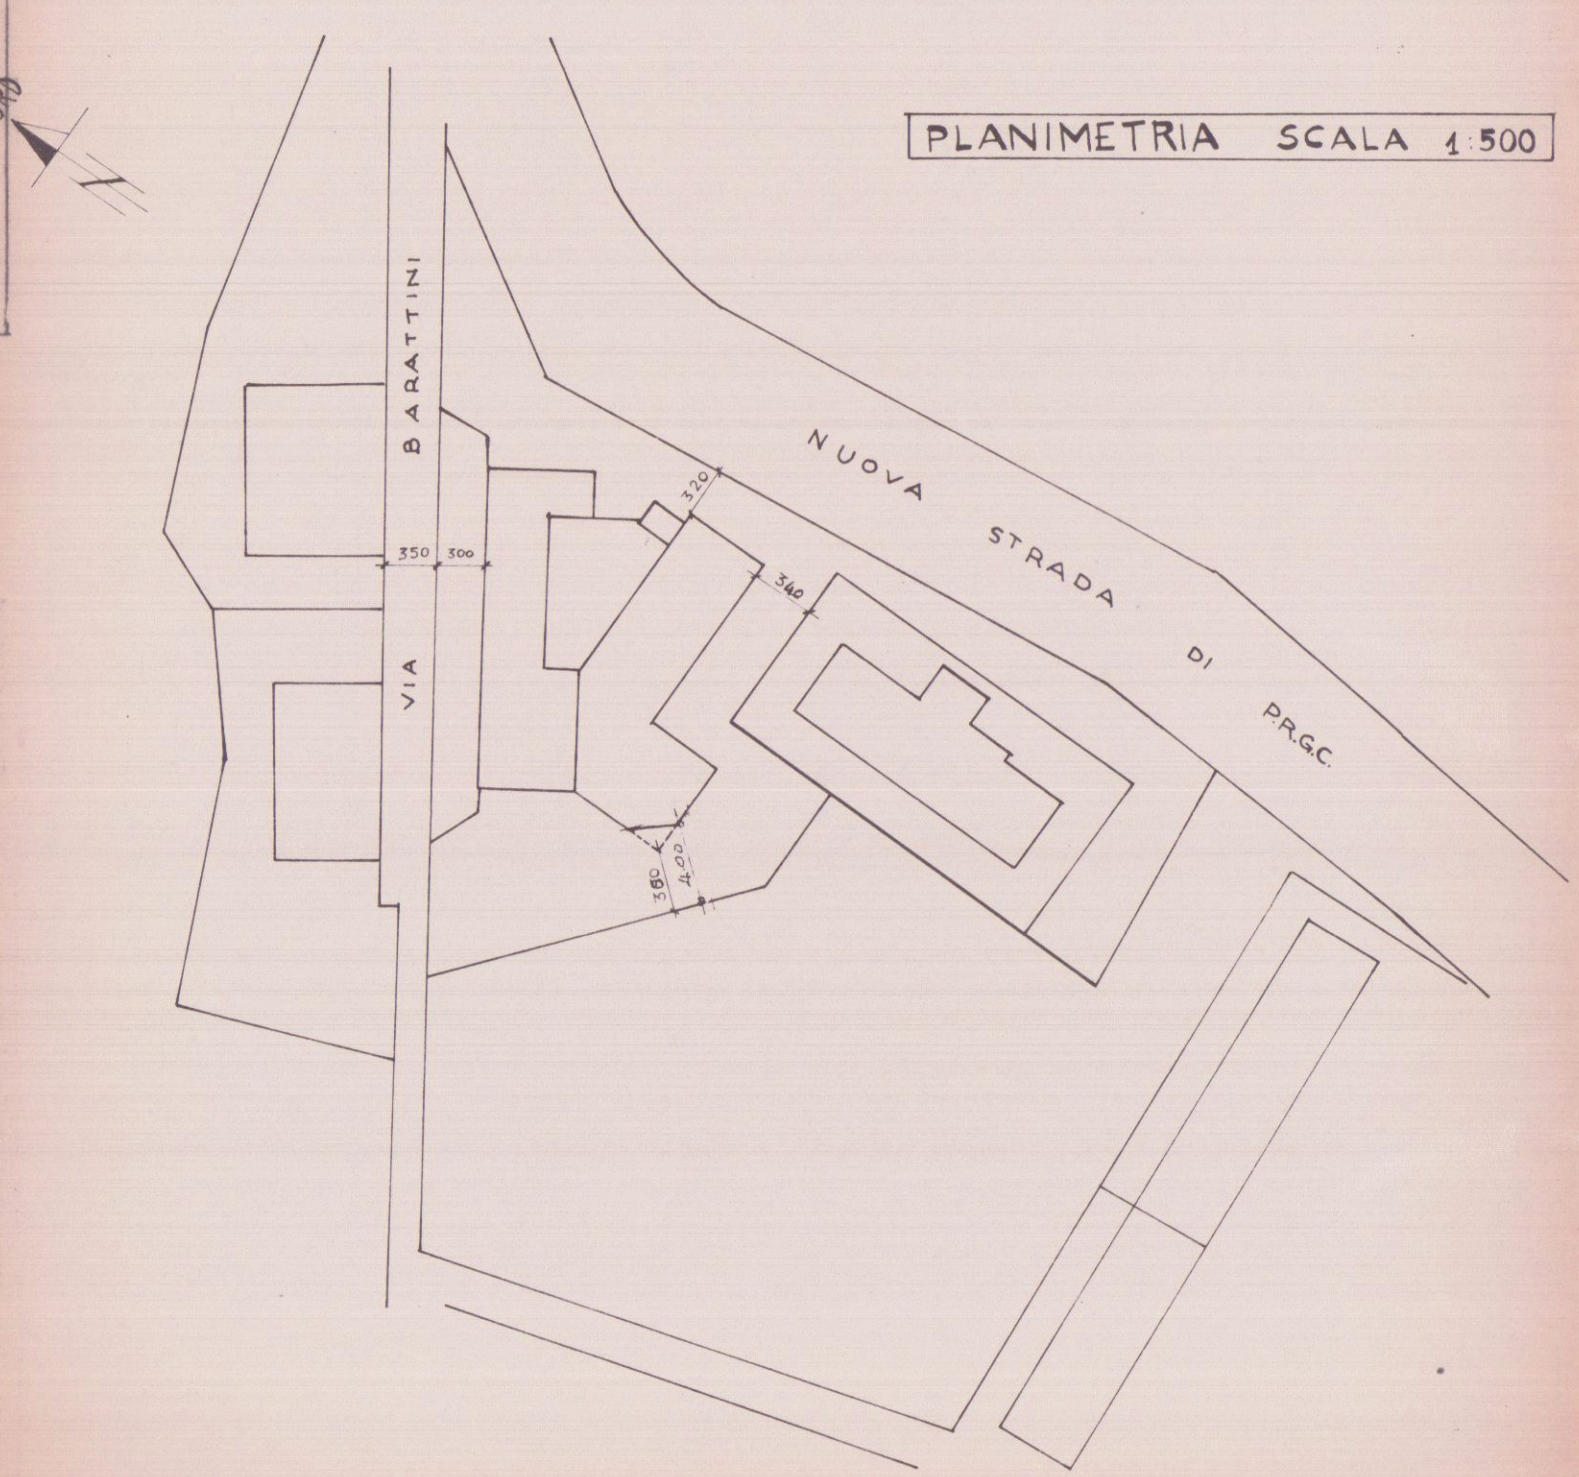

A	SUPERFICIE	H	VOLUME	B	SUPERFICIE	H	VOLUME
[1]	700	1300	910,00	[7]	4020	425	1708,50
[2]	620	1000	620,00	[8]	1100	300	330,00
[3]	1370	630	863,10	[9]	1370	330	452,10
[4]	700	890	623,00				
[5]	630	800	504,00				
[6]	100	1000	100,00				
TOTALE			3990,10				

$A \cdot B = MC = 12507$
 $A + B = MC = 1150,00$

