

PROGETTO DI FABBRICATO DI CIV. ABIT. (A)

IN COMUNE DI CARRARA

PER CONTO DELLA DITTA

BERTI GIUSEPPIN *Giuseppe Berti*" MARGHERITA *Margherita Berti*" MARIA *Maria Berti*RUSTICHELLI LIDIA *Lidia Rusticelli*

STUDIO eRRe CARRARA


VIA EREMAN 14/16 TEL. 0596-76.200




SOSPESO




PROSPETTO OVEST

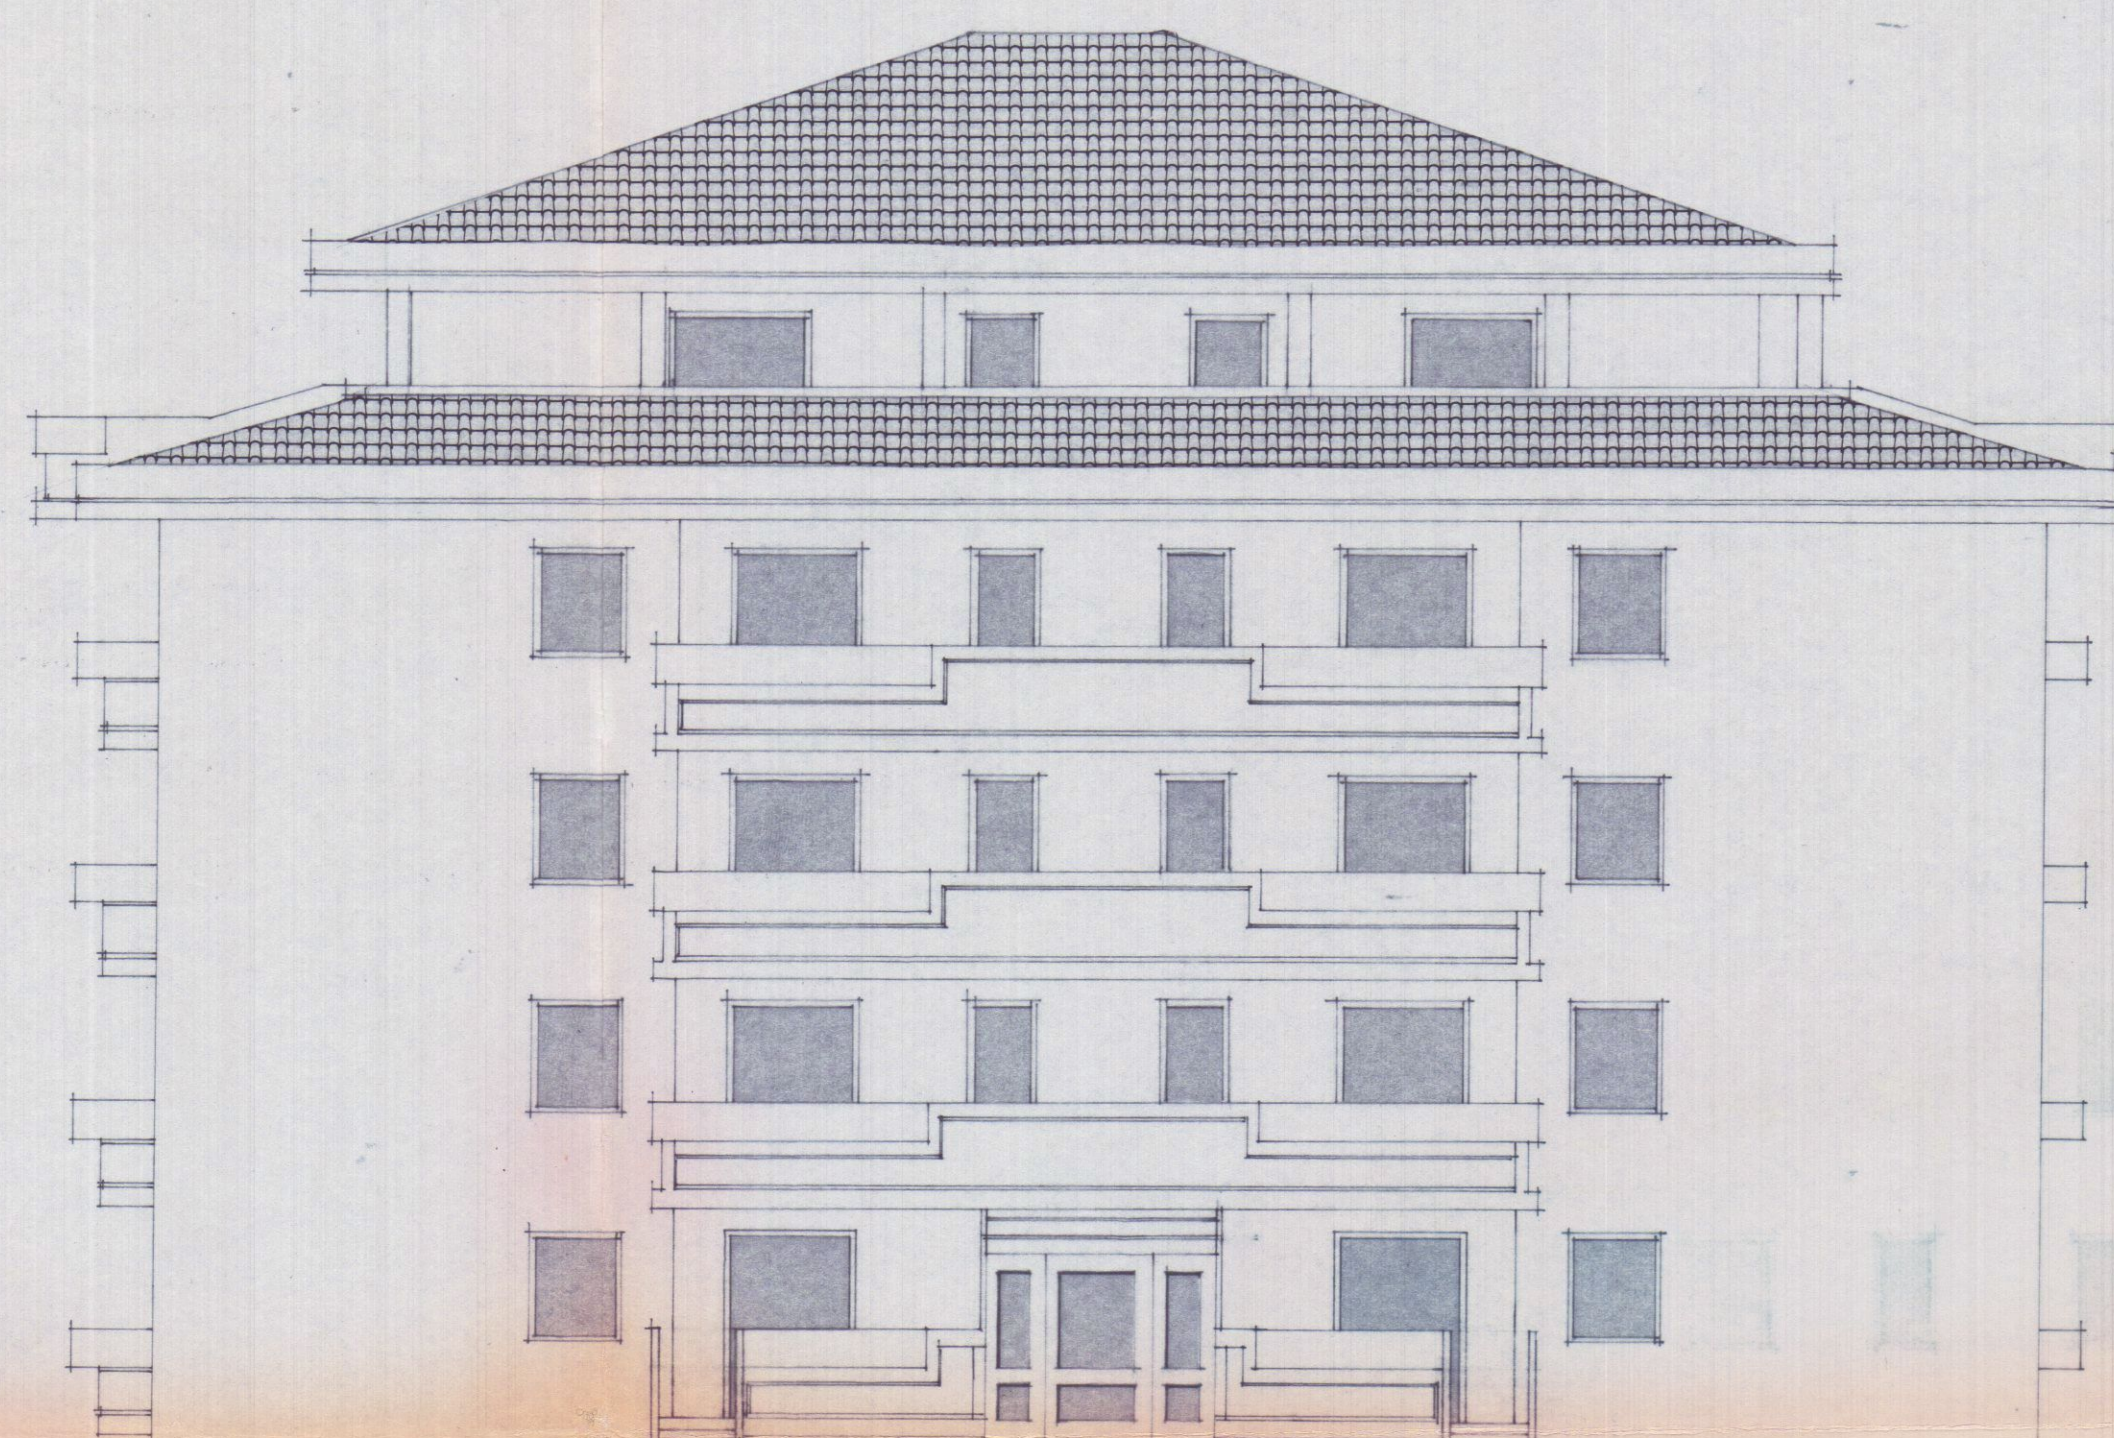


PROSPETTO SUD

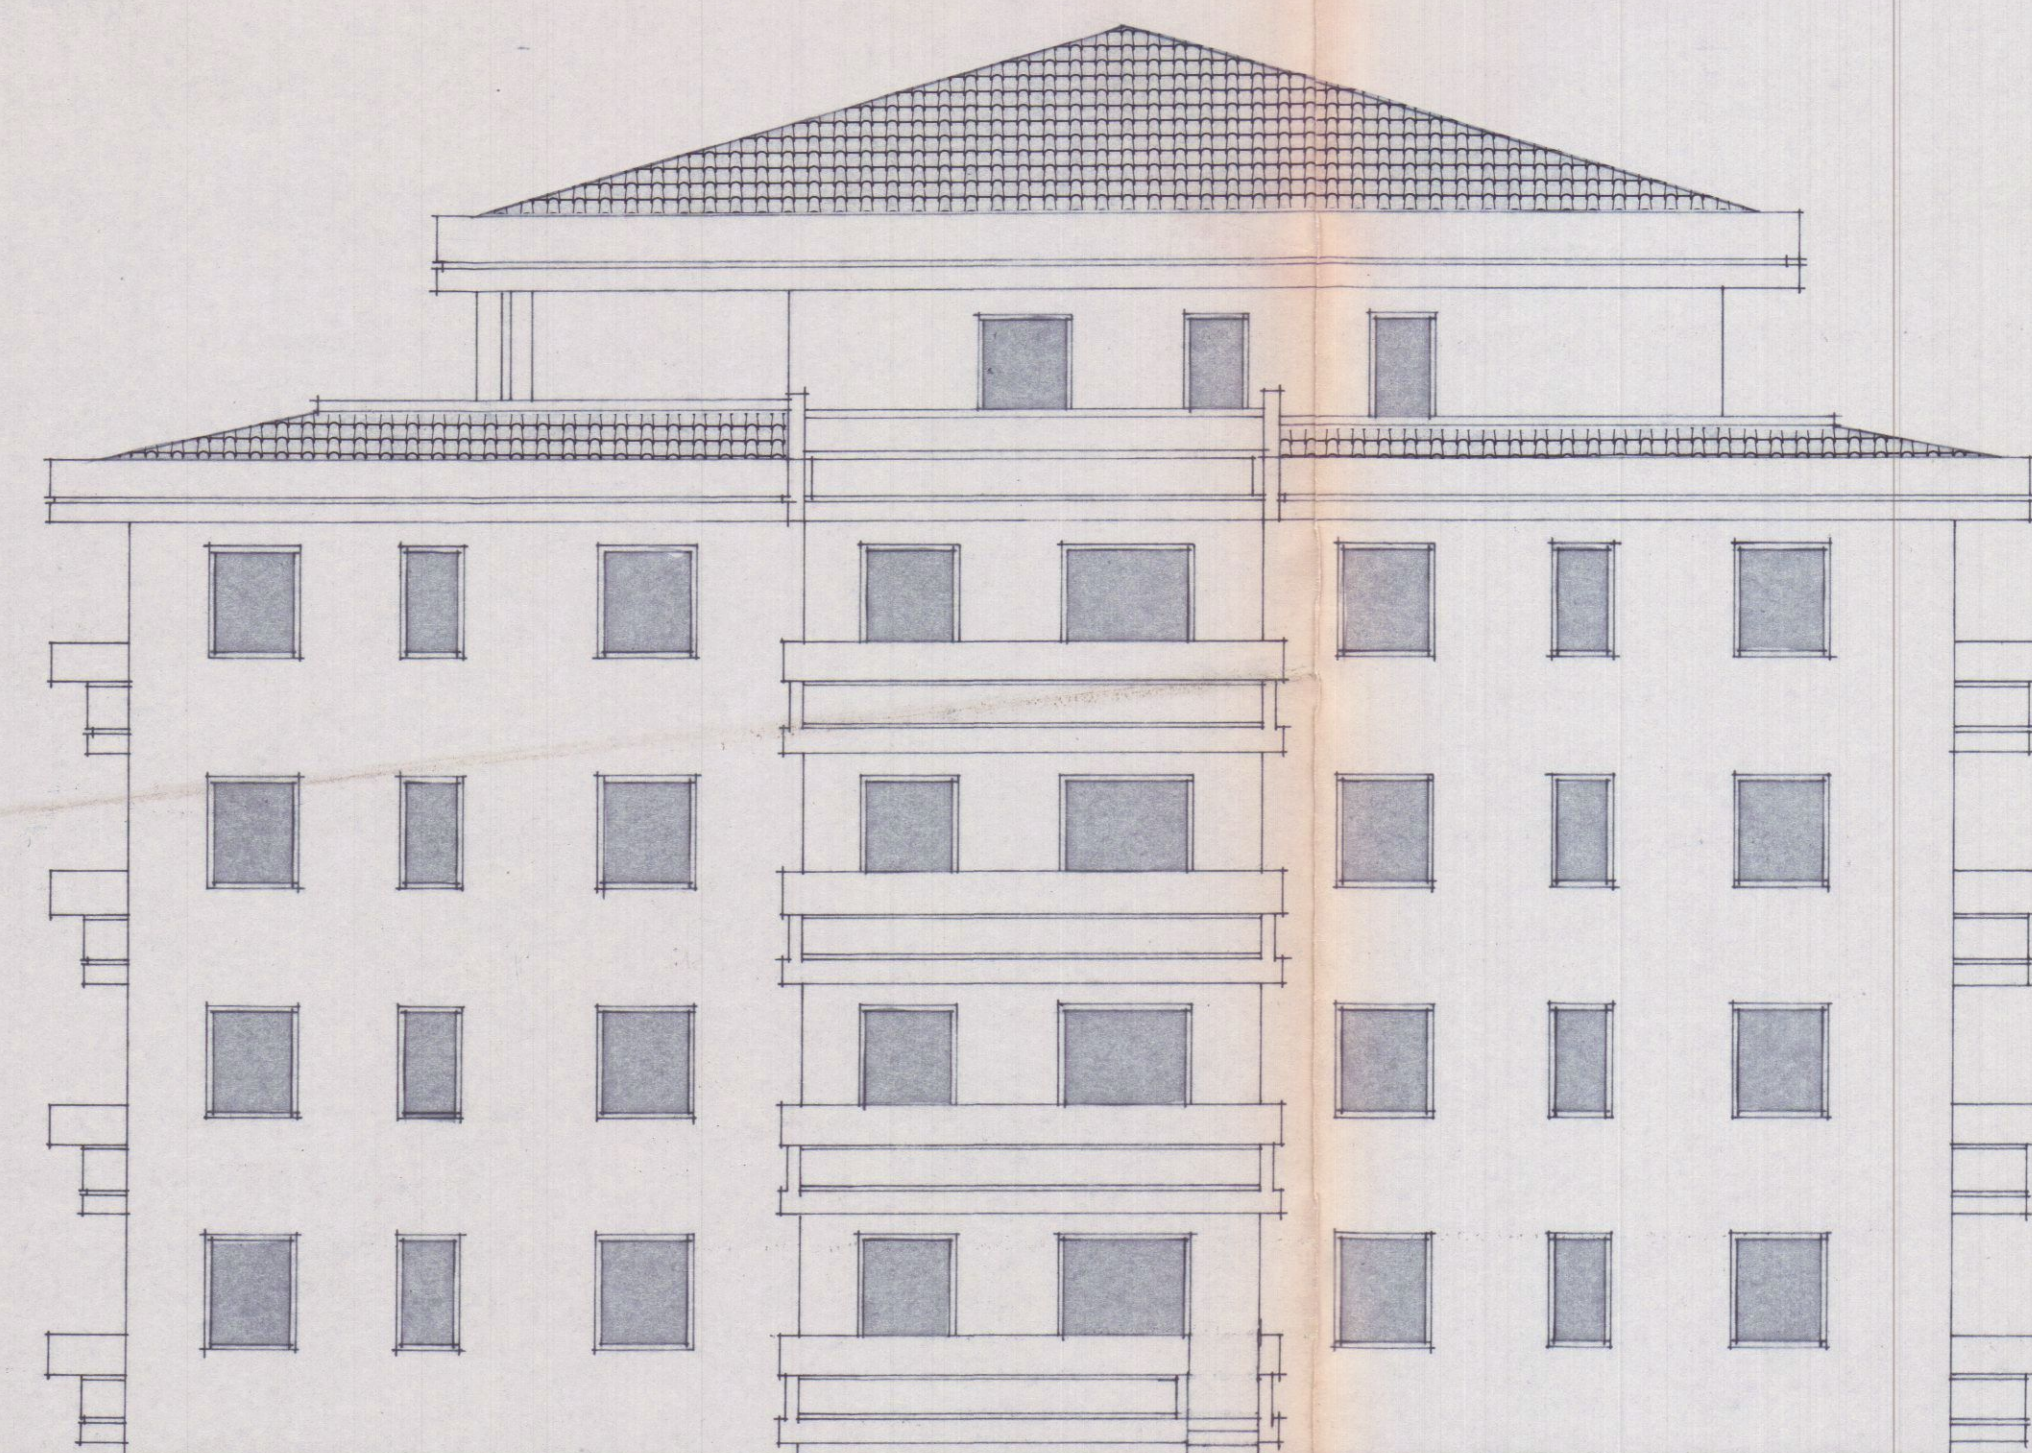


PROSPETTO EST

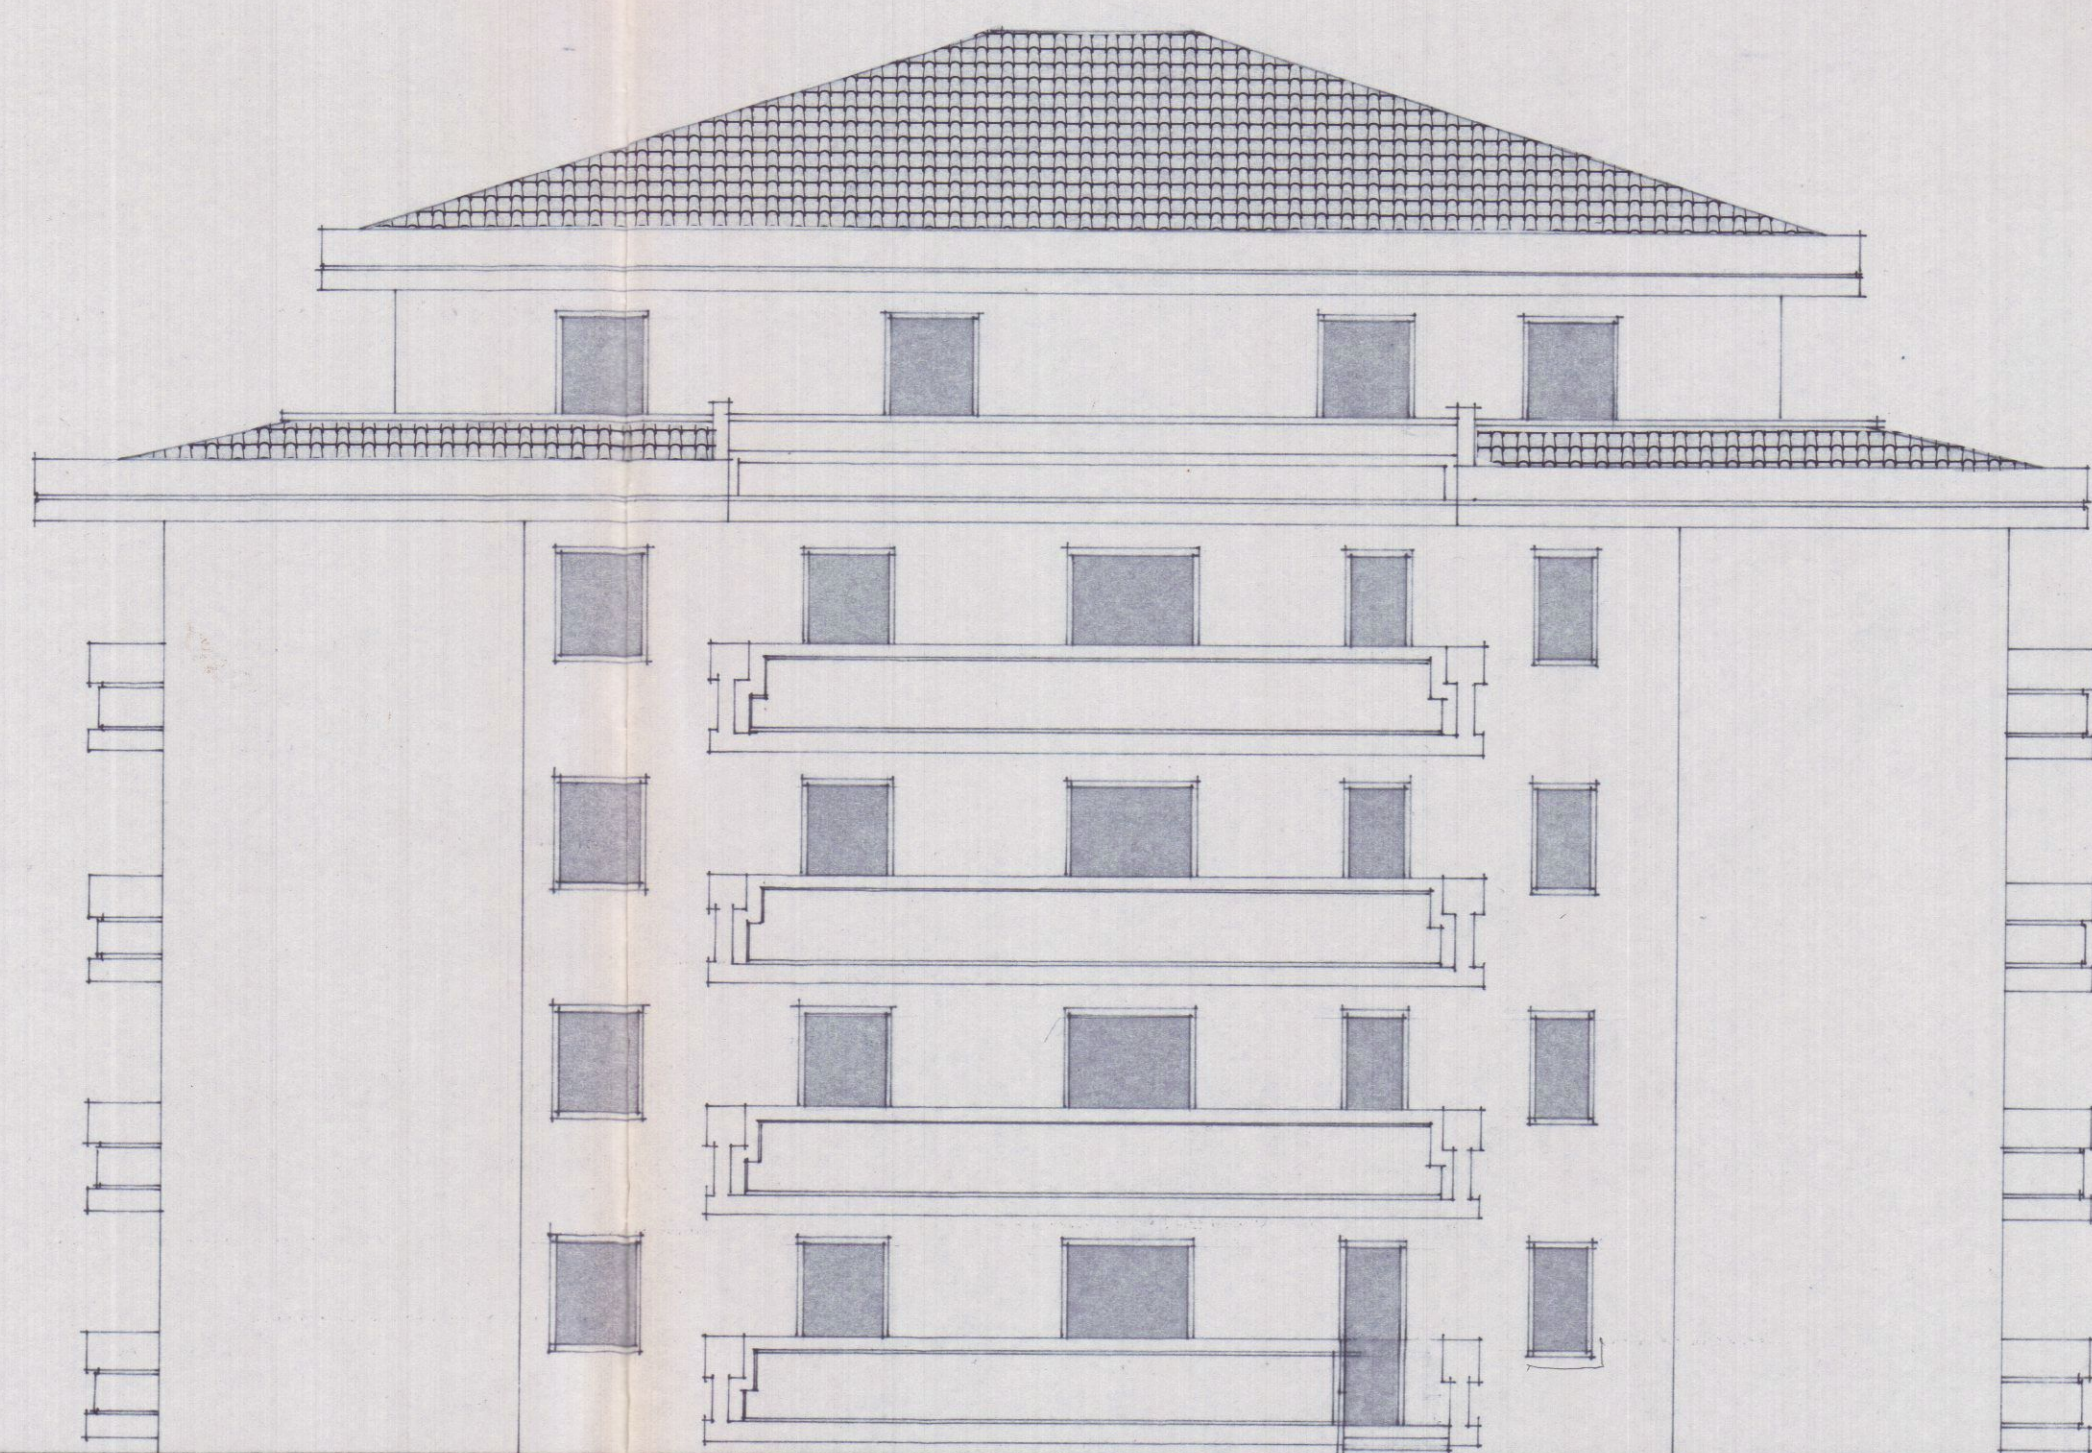

PROSPETTO NORD

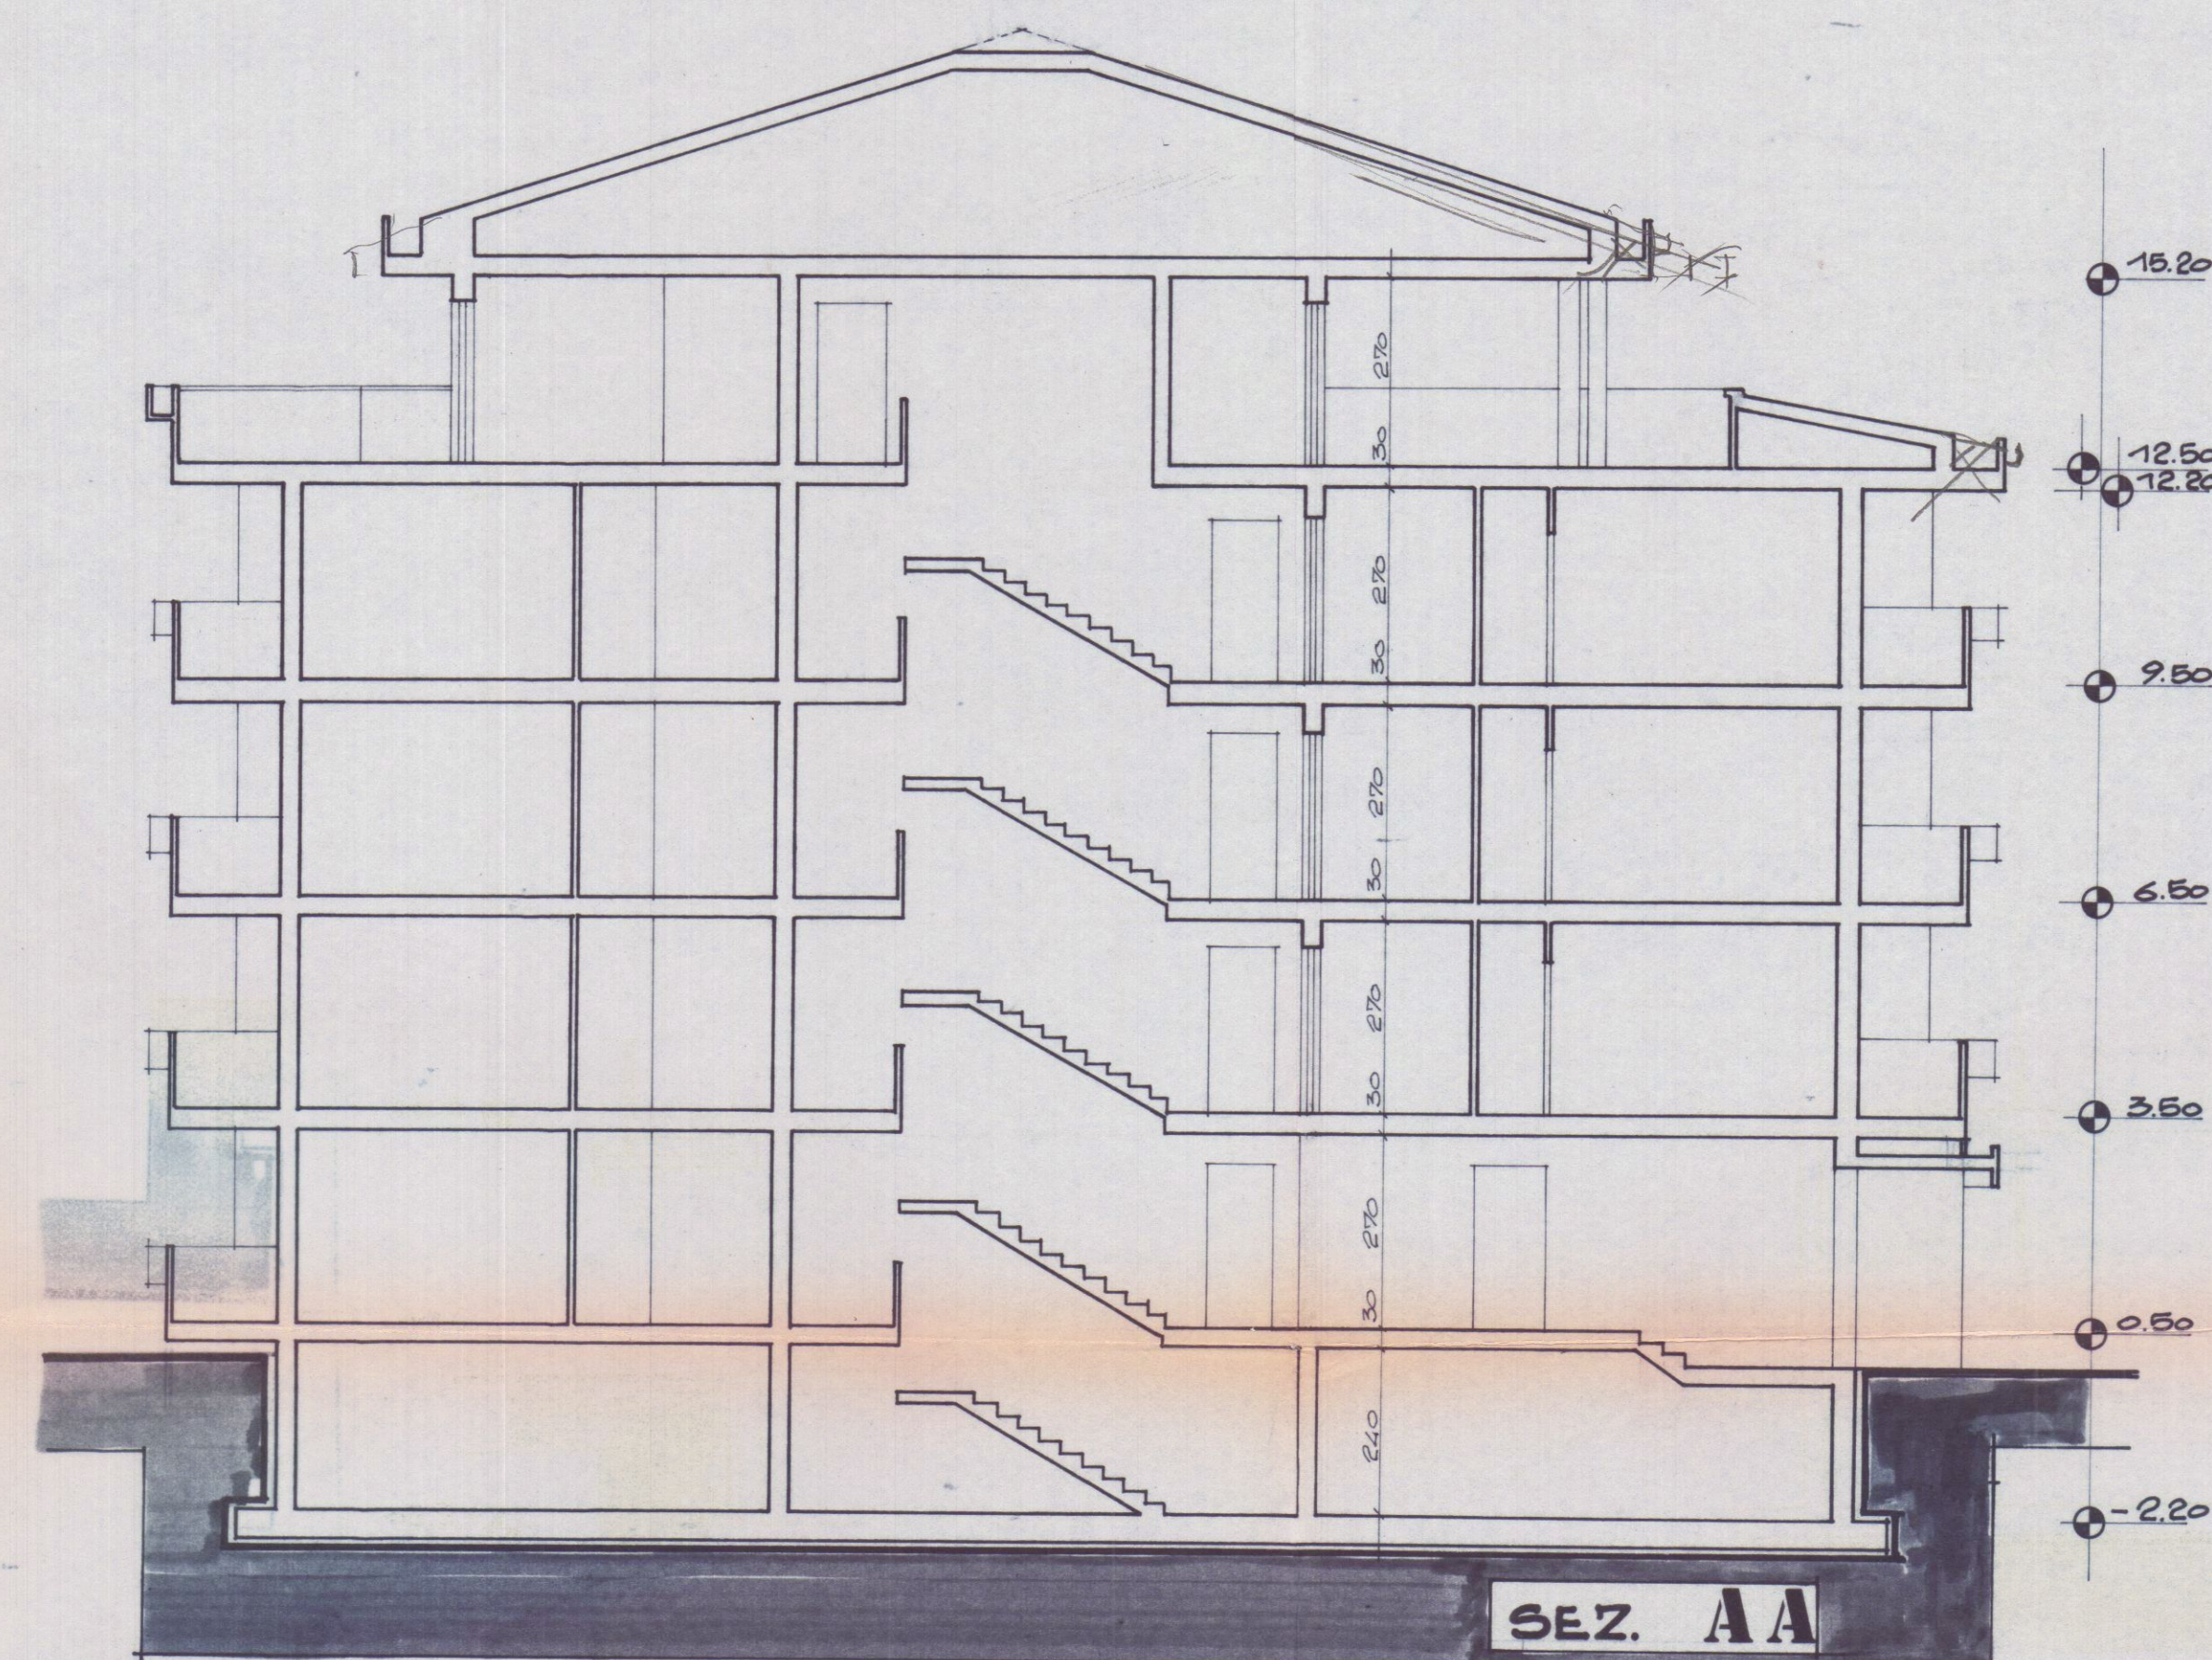

SEZ. AA

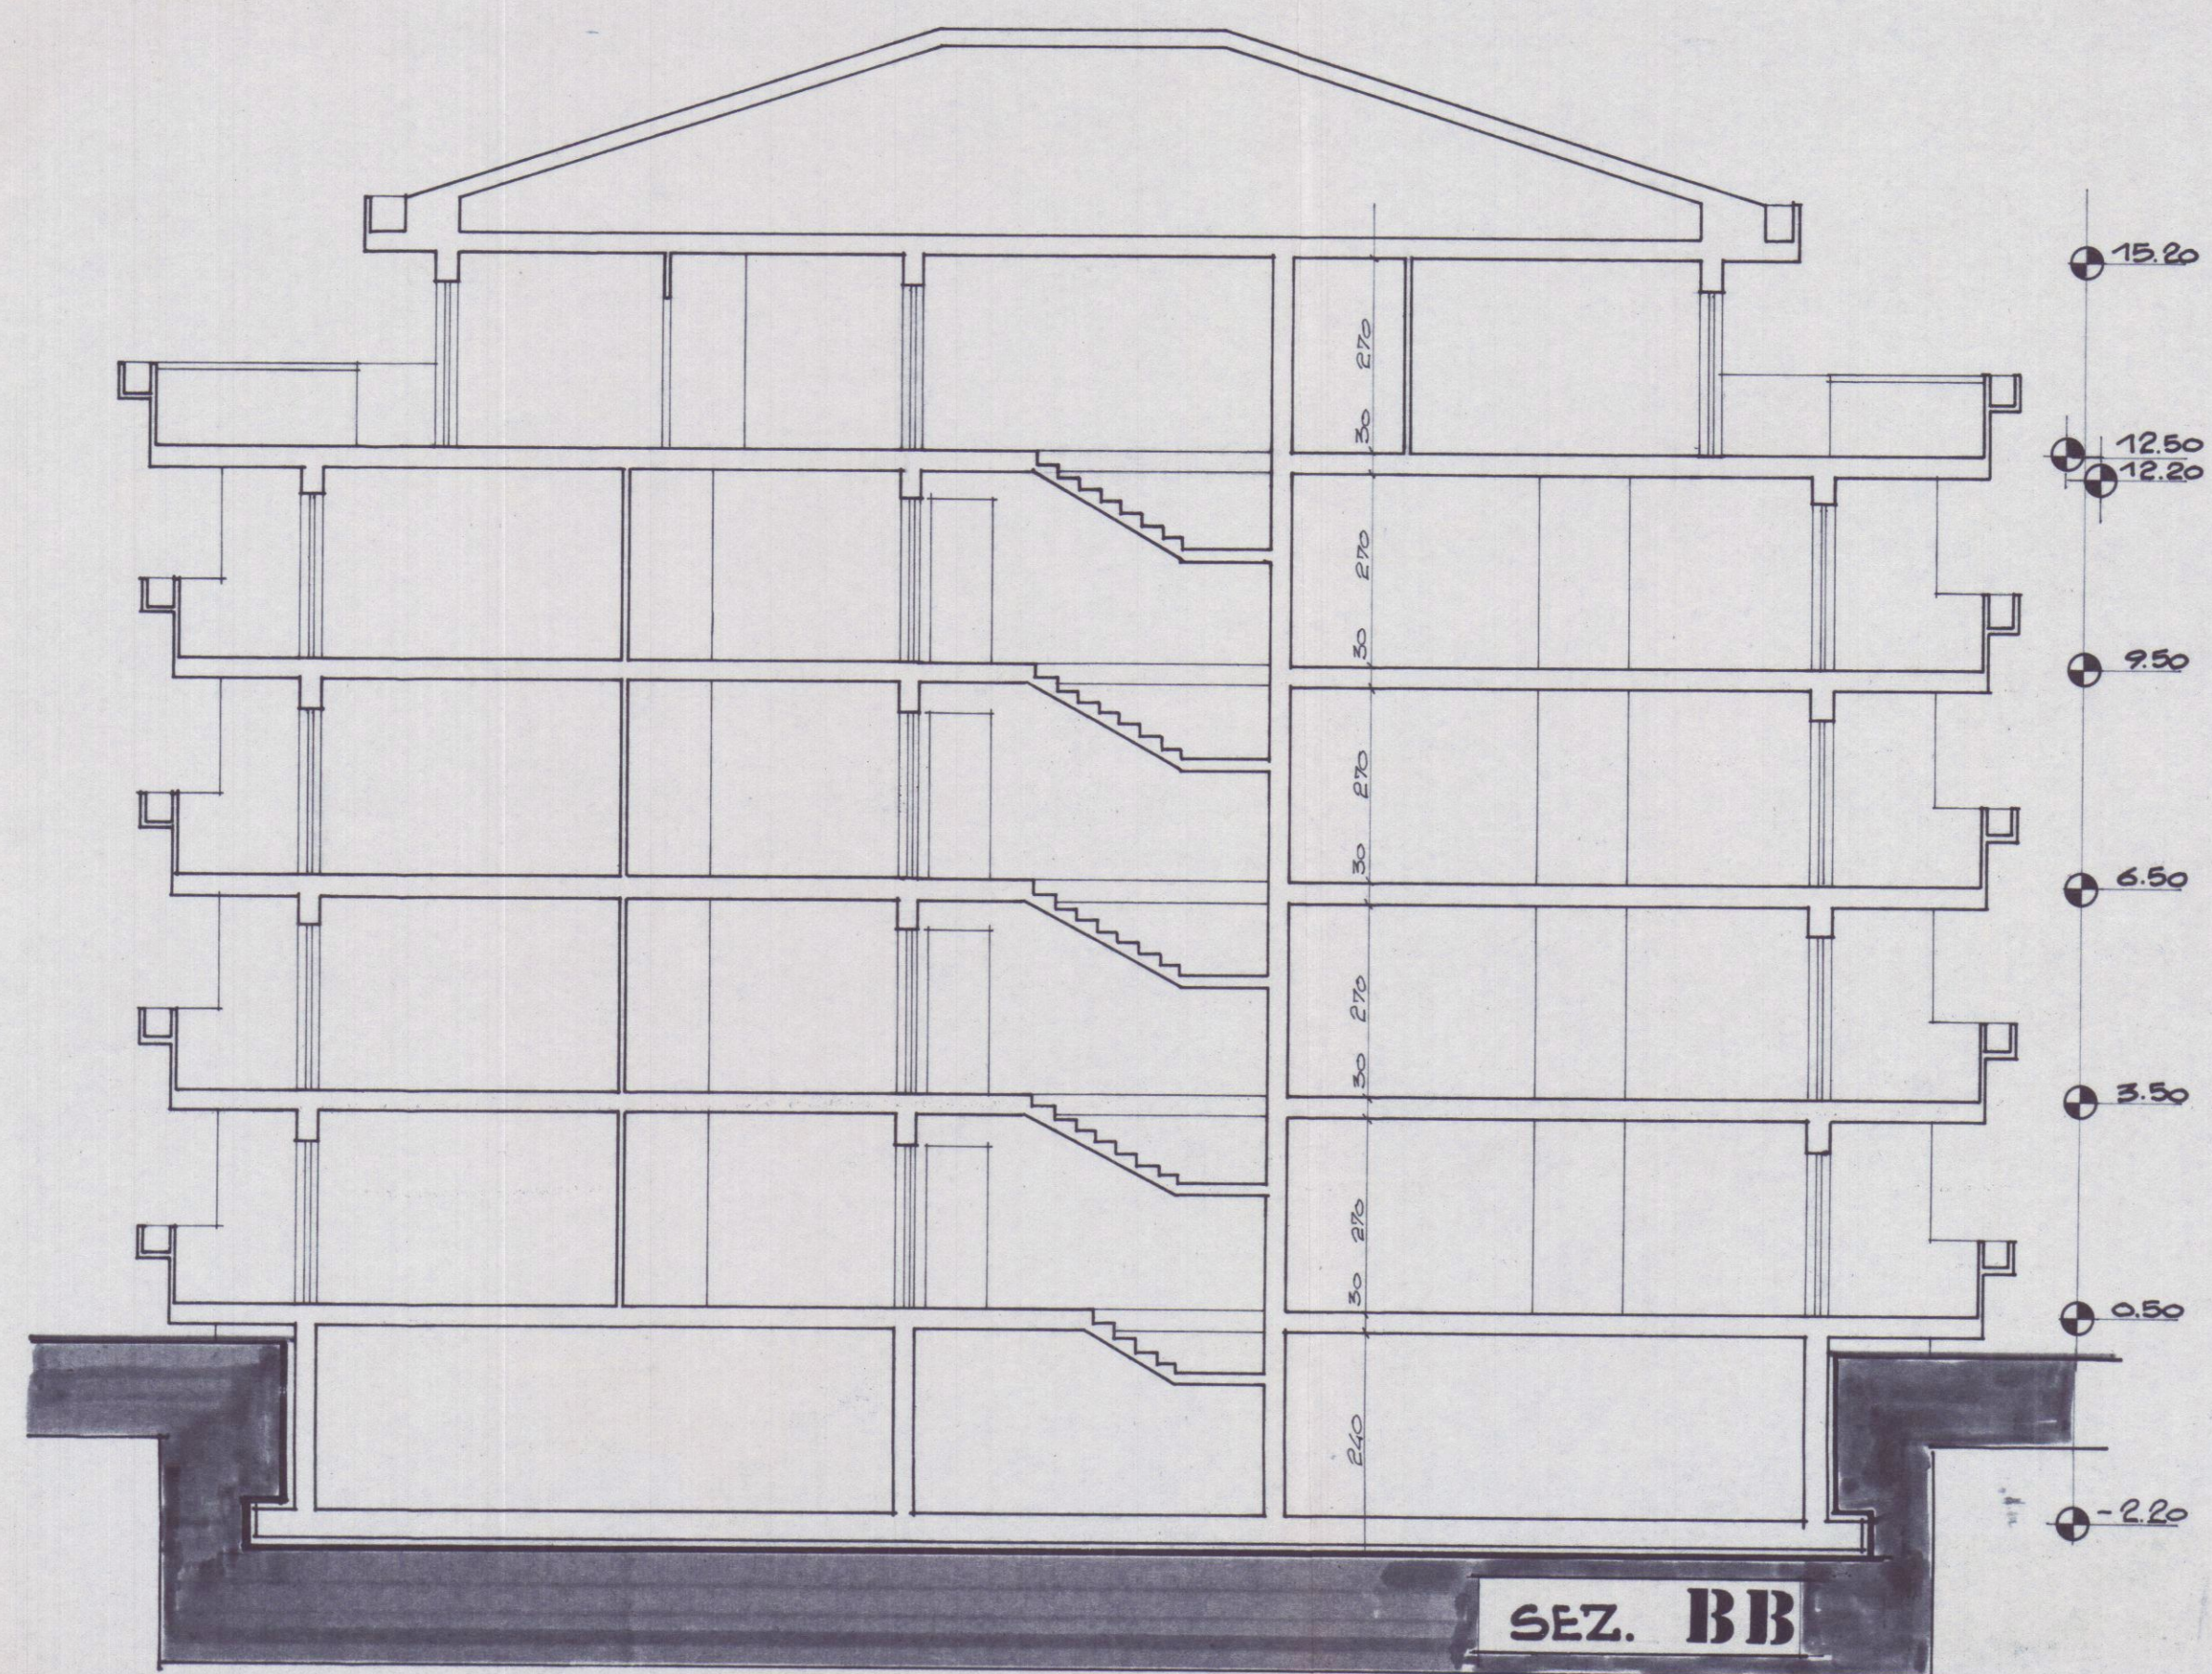

SEZ. BB