

Dott. Arch. FRANCO MENCONI		Dott. Ing. GIANCARLO BORZA	
CARRERA		LA SPEZIA	
= PROGETTO DI FABBRICATO IN			
CONDOMINIO SU AREA DI PROP. S.			
DELL' AMICO - MORETTI E BASSANI			
02	Sup. olm. designata	Luglio 1967	1:200


VARIANTE
APPROVATO
 23 DIC. 1967 - CONTROLLATO
 Approvato dal Sindaco, alle condizioni
 indicate nel permesso di costruire
 N. 9362 del 23/12/1967
 L'ING. CAPO *M. Capri*




PROSPETTO NORD




PROSPETTO OVEST

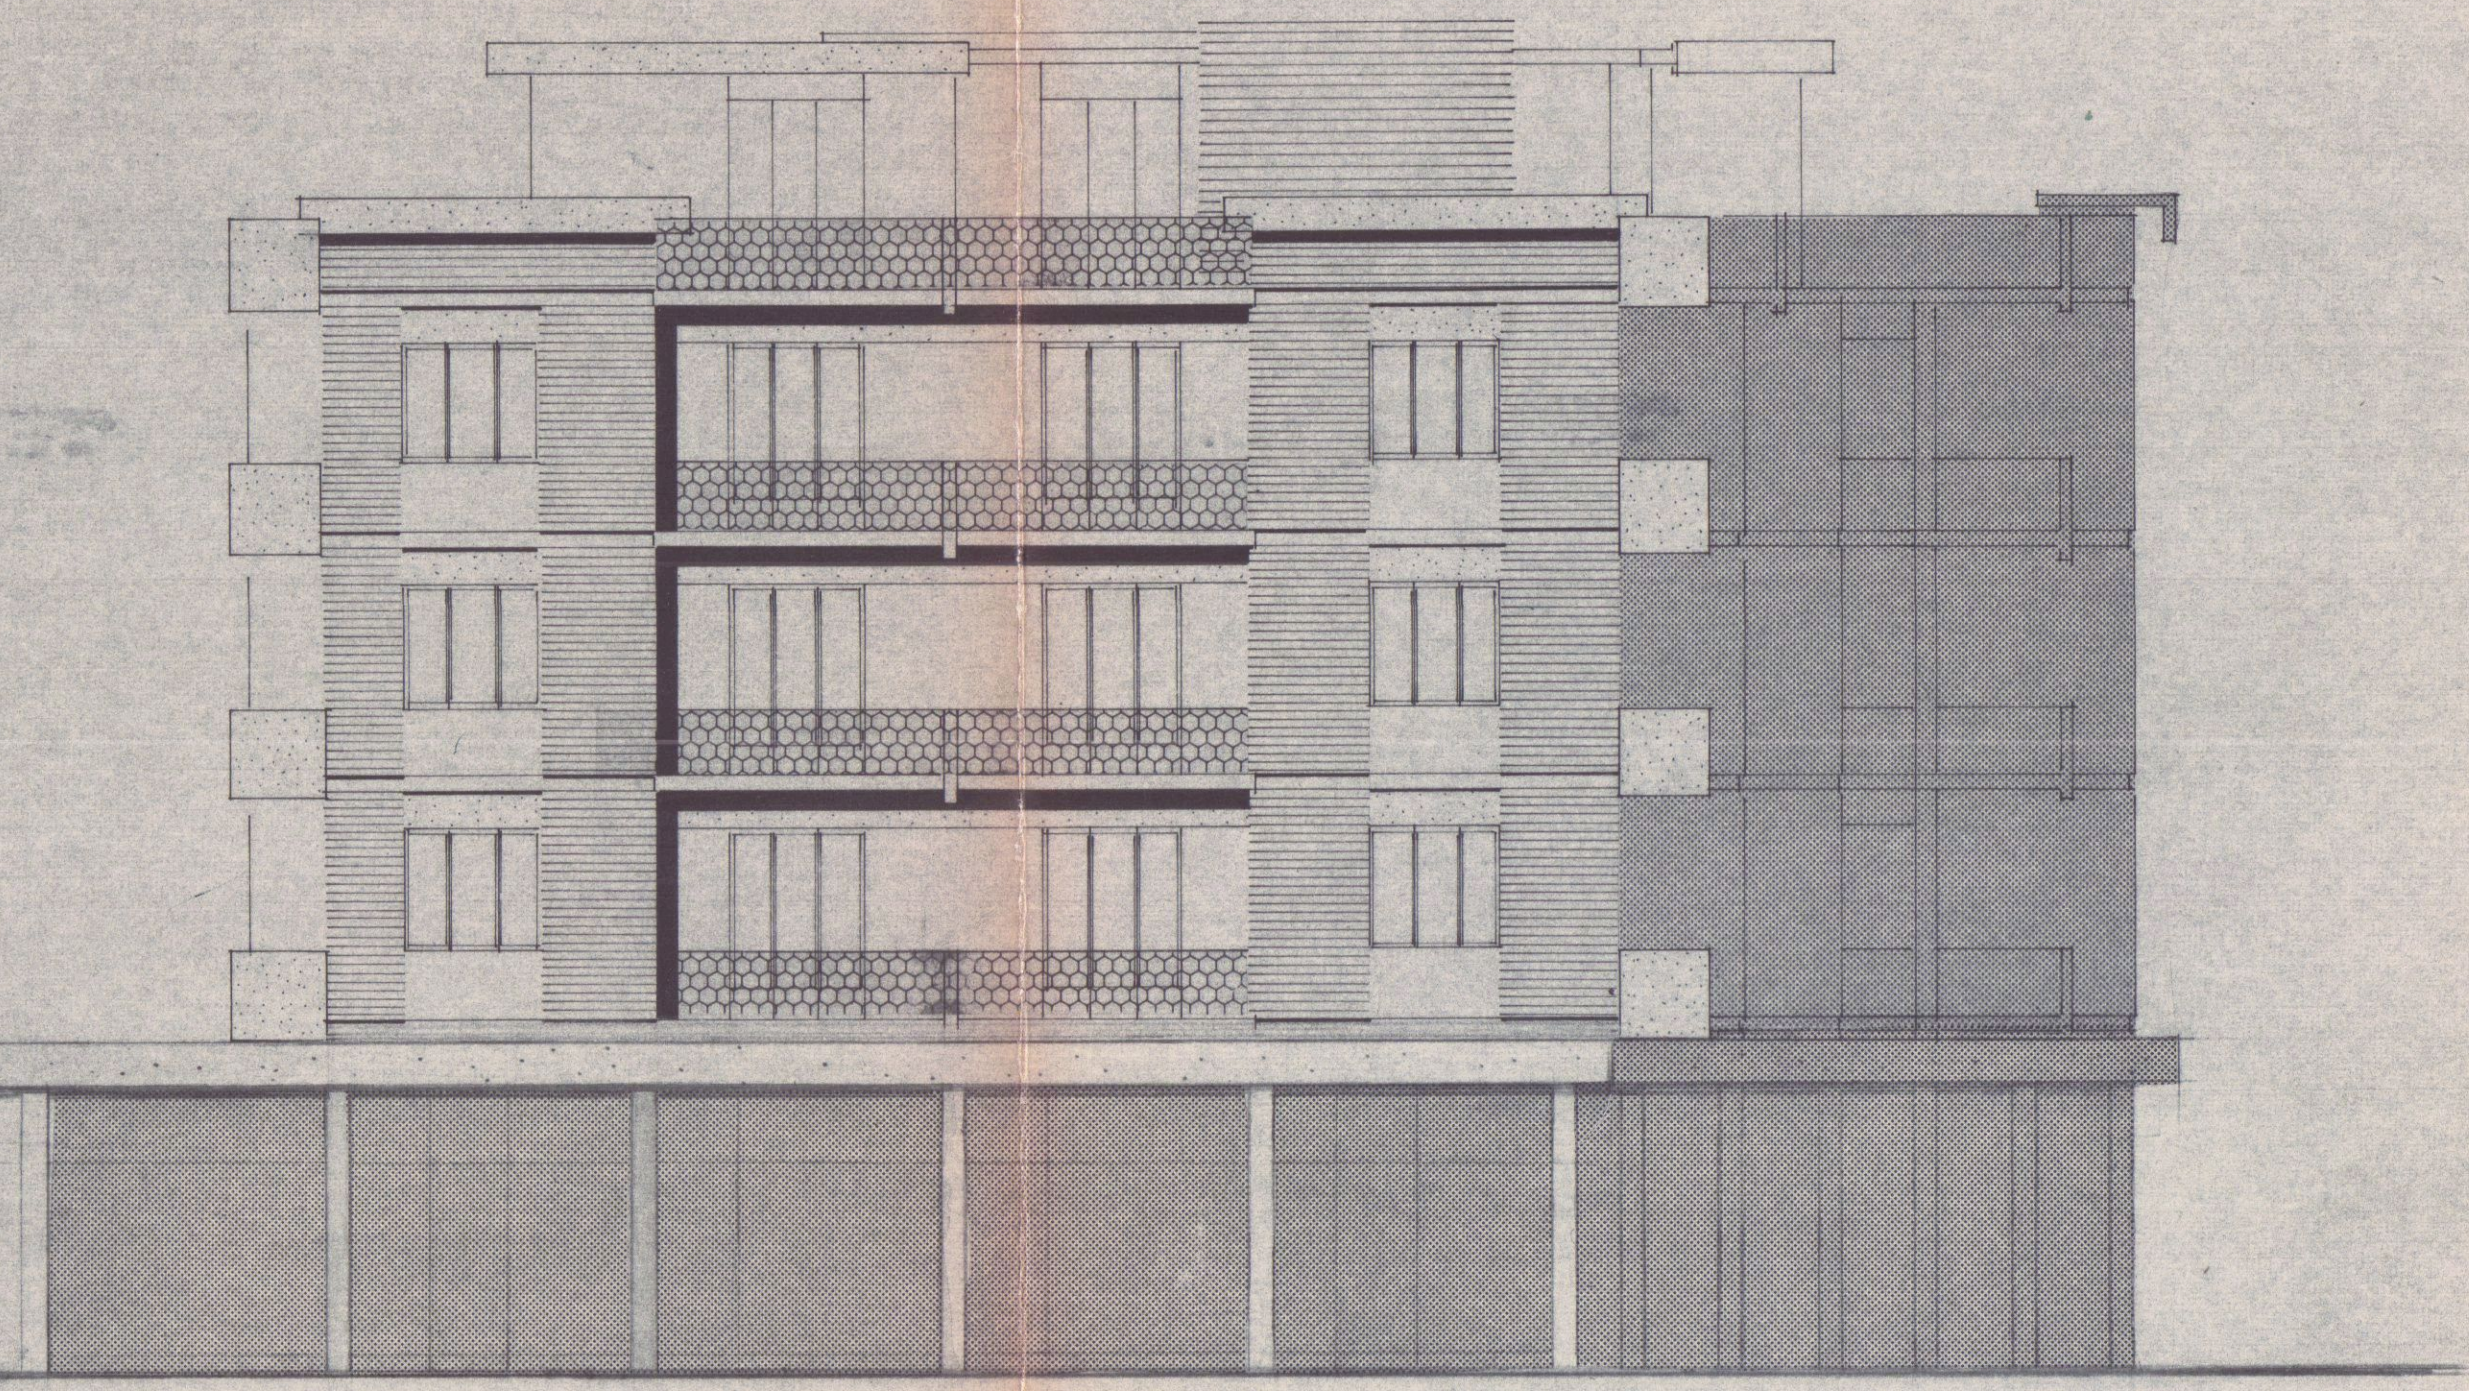

PROSPETTO SU V. GENOVA

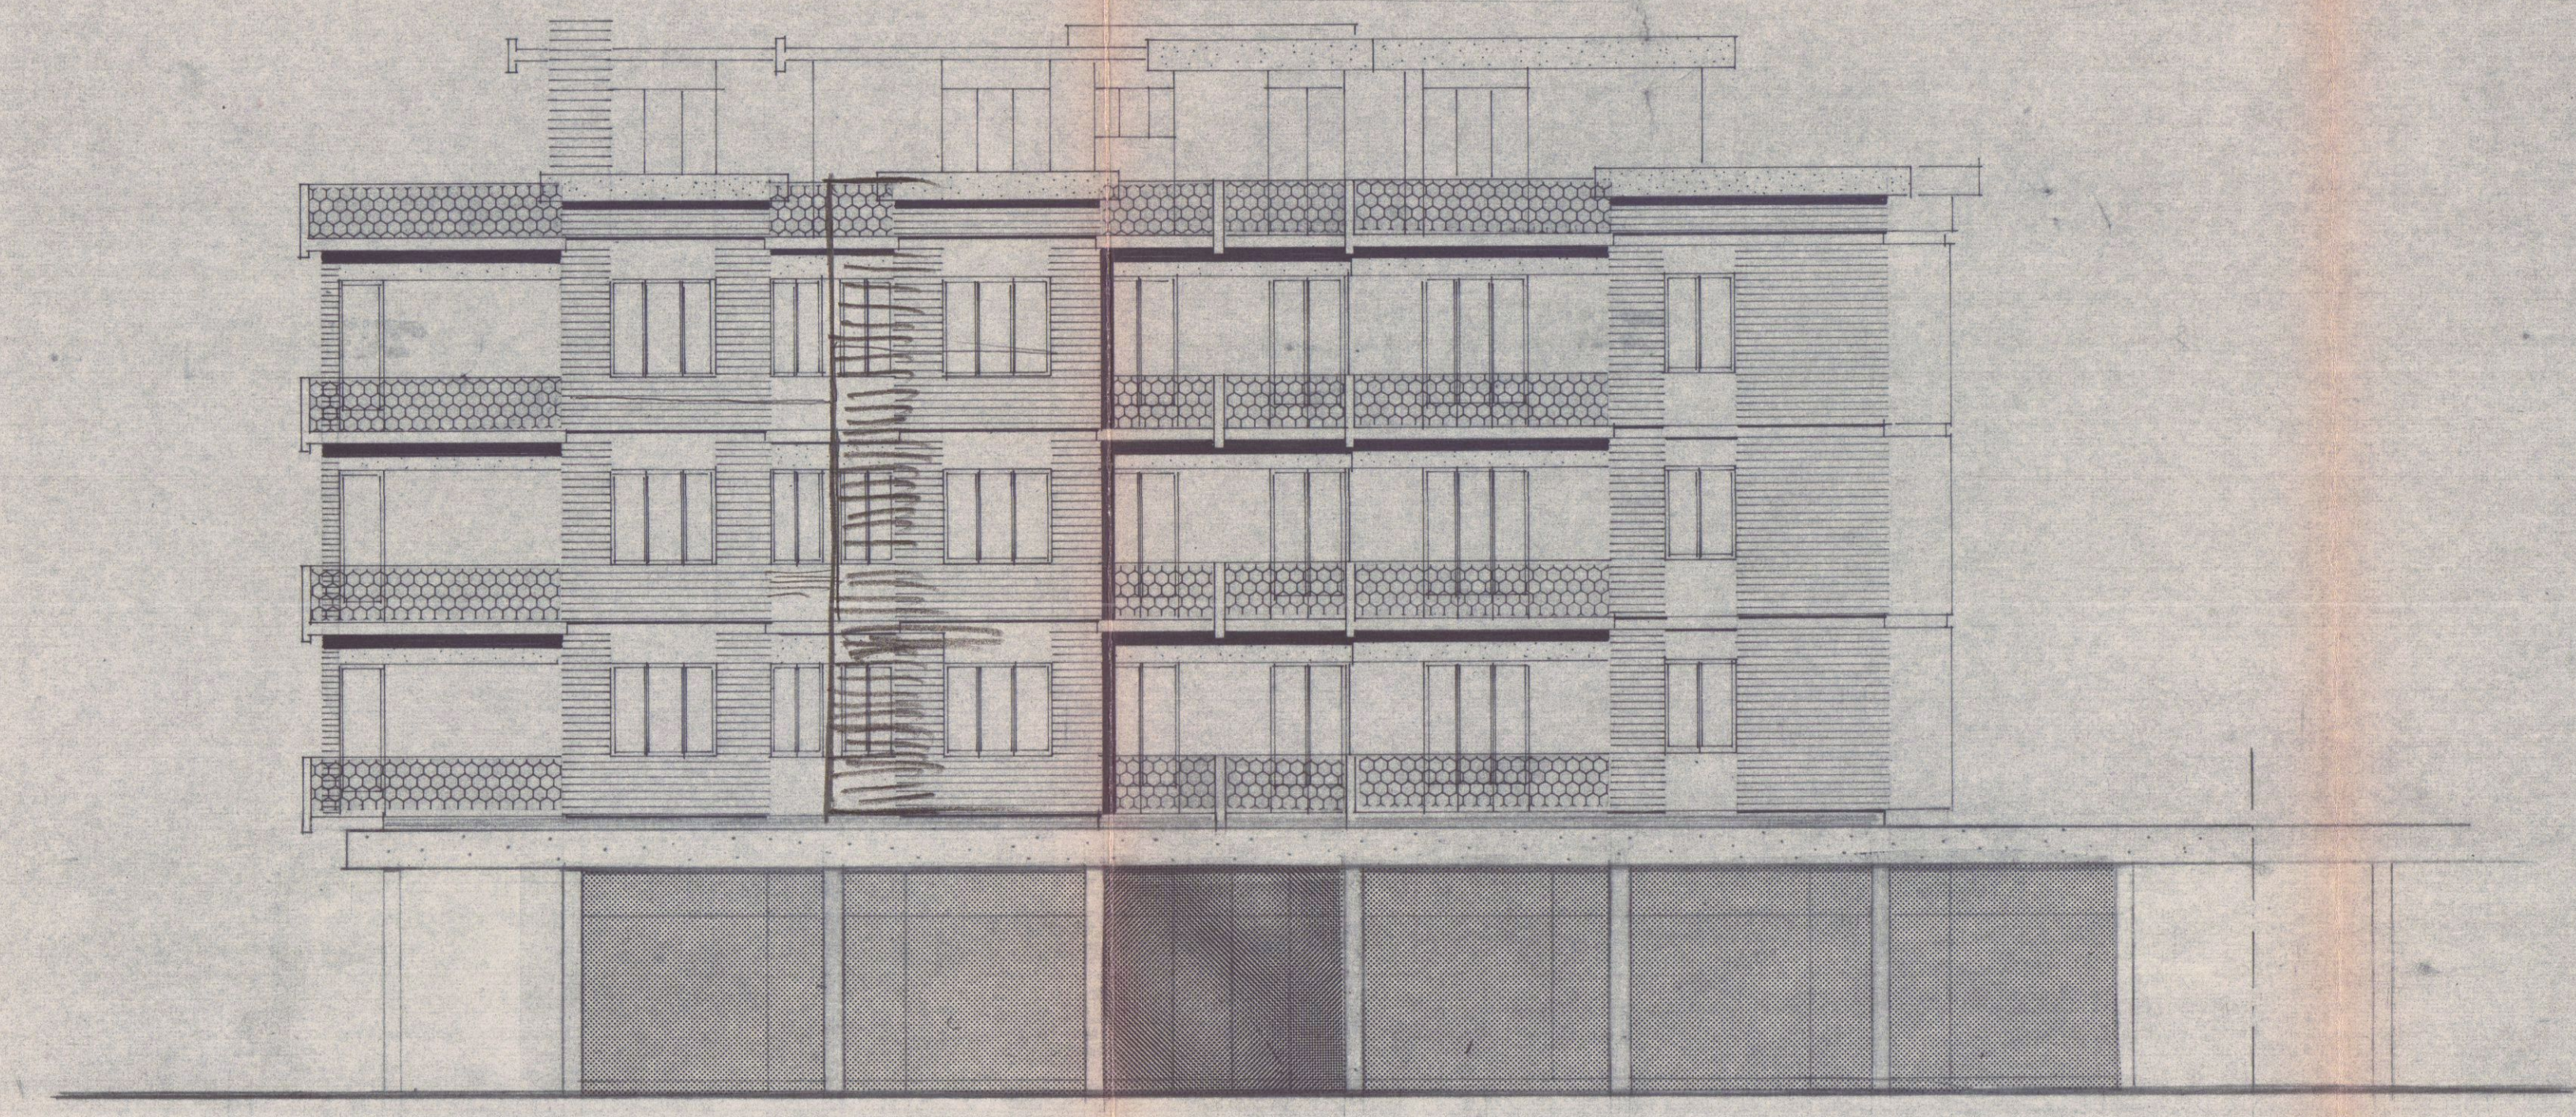

PROSPETTO SU V. DI P.R.G.C.

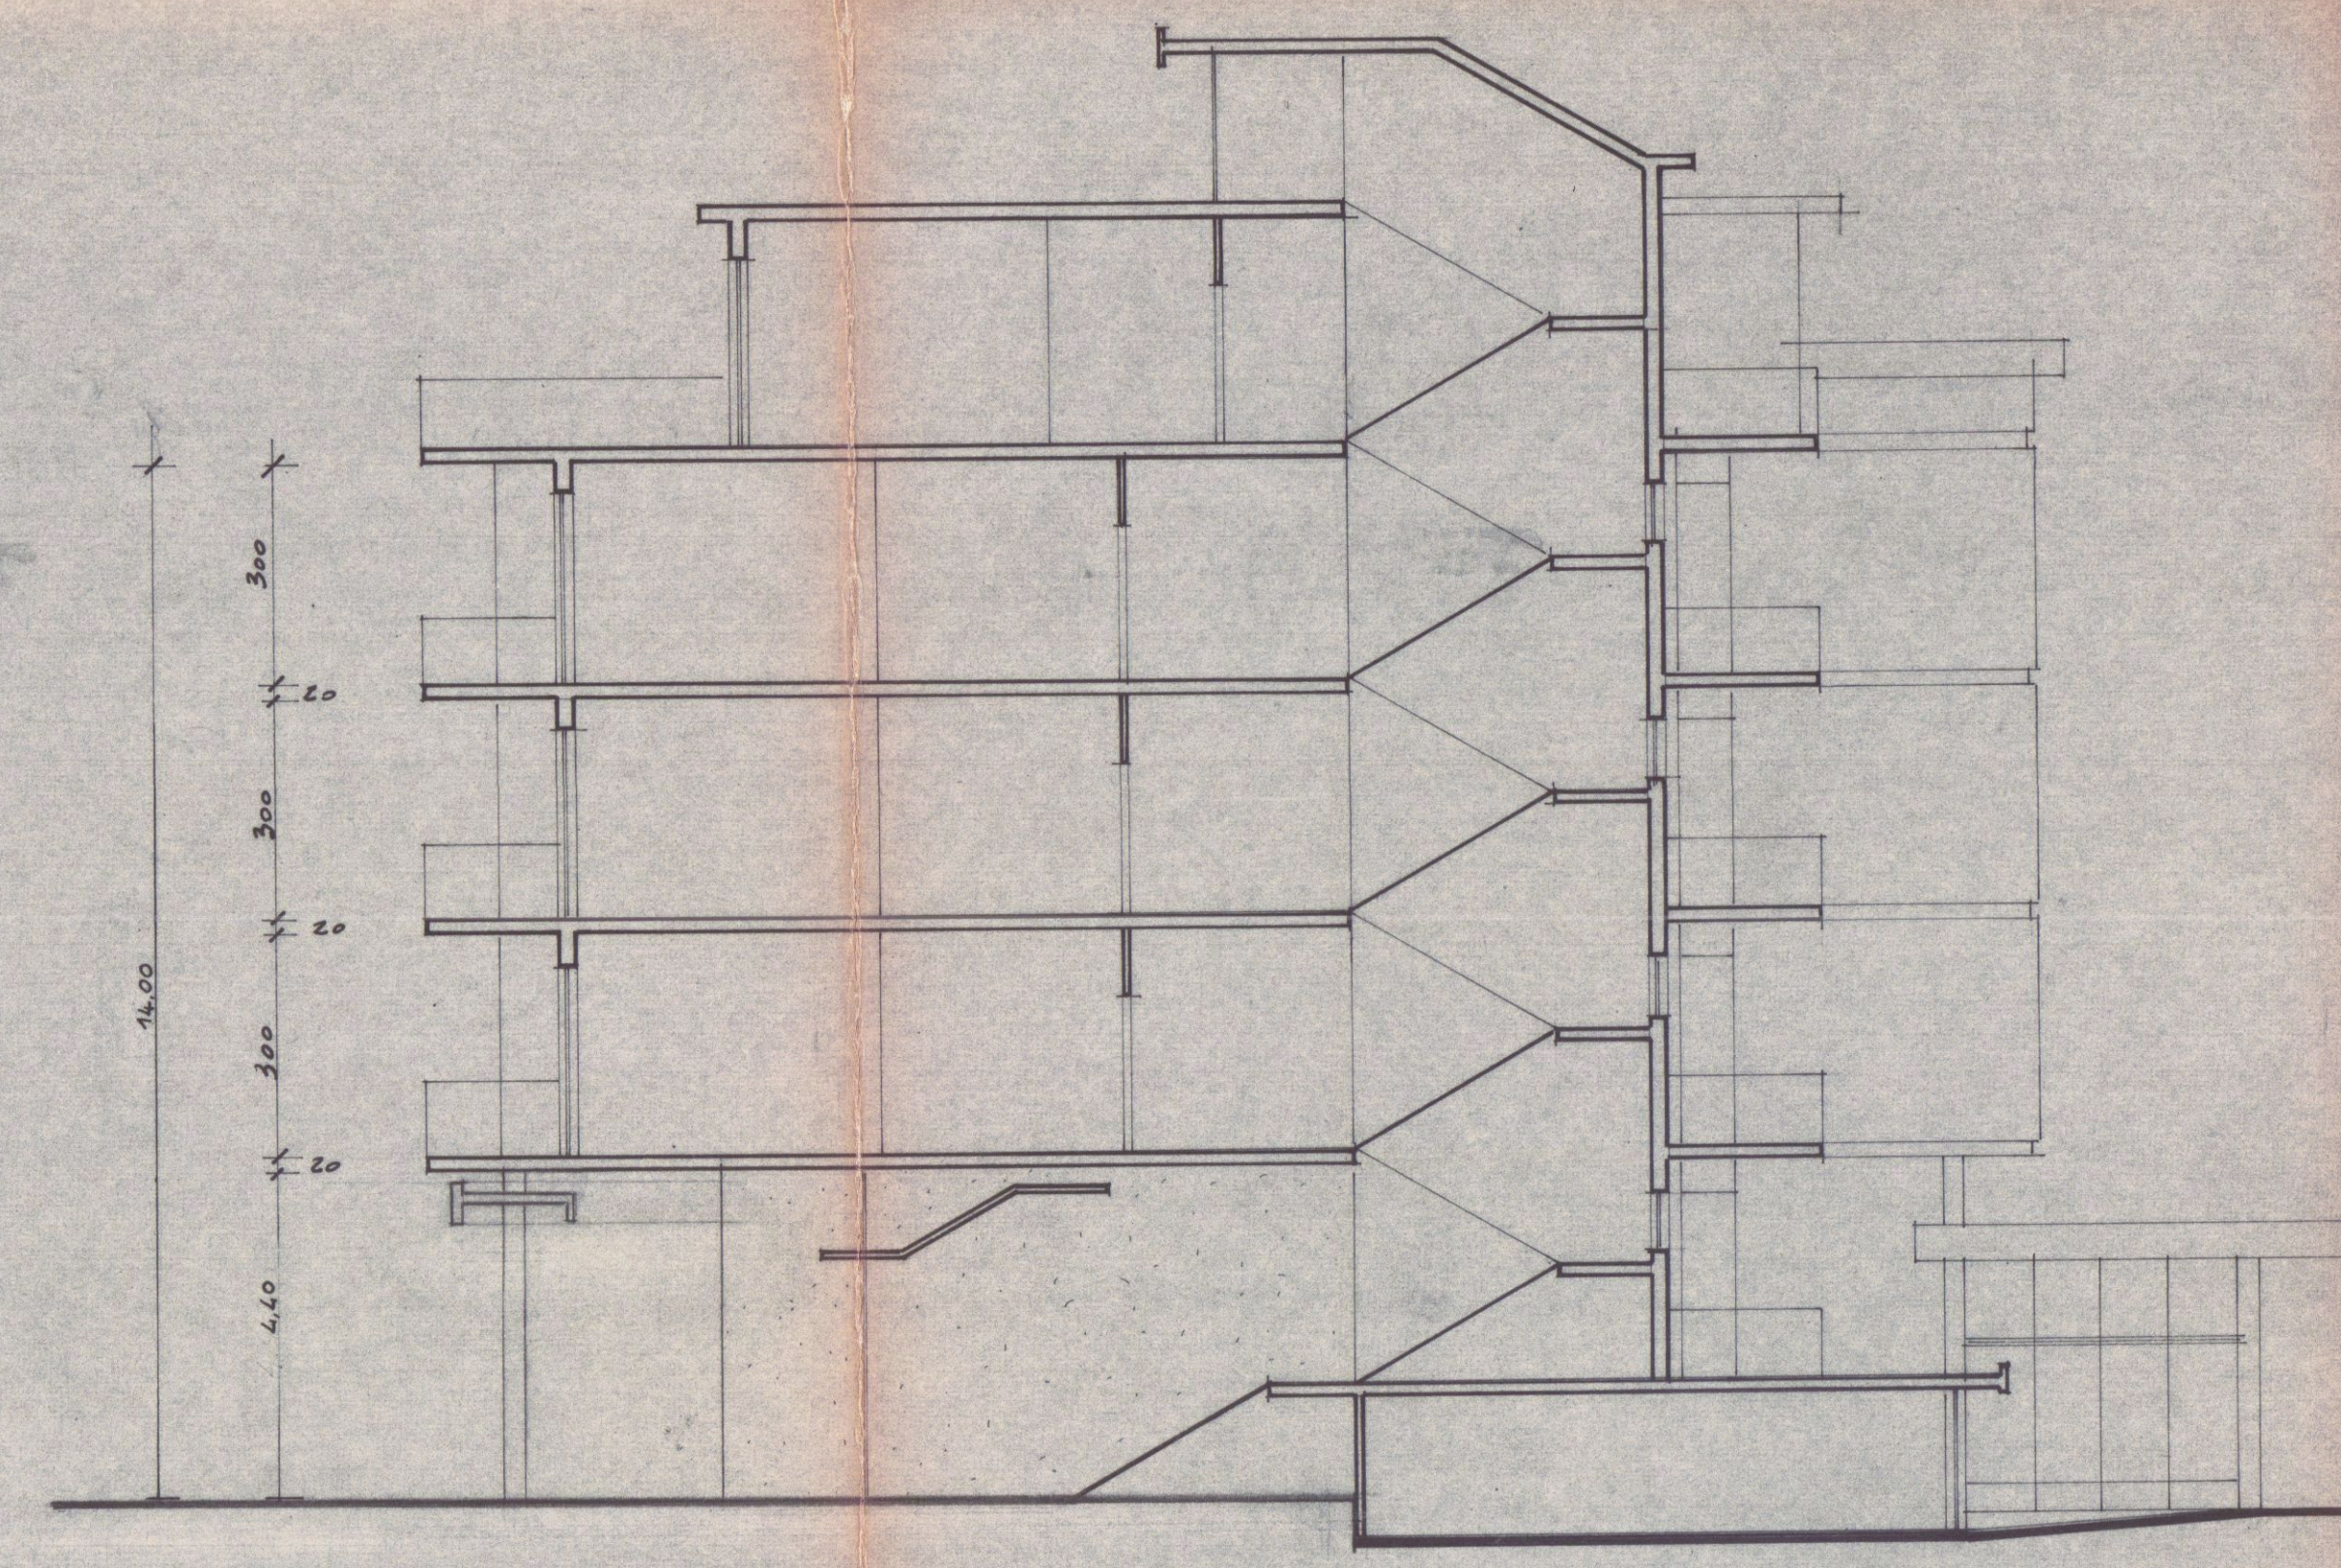

SEZIONE