



Data Arch. **FRANCESCO MENCONI** **PROGETTISTI** **Dott. Ing. GIANCARLO BORZA**
 31 LUG. 1967 **CARRARA** **LA SPEZIA**
 C **PROGETTO DI FABBRICATO IN**
 02 **CONDOMINIO SU AREA DI PROP. S.**
DELL' AMICO - FIGAIA
Fig. Oliva **Luglio 1967** **1:200**
 scala


Dott. Arch. **FRANCESCO MENCONI**
2^a SOLUZIONE
 Approvato dal Sindaco alle condizioni
 indicate nel permesso di costruire
 N. **18525** del **16-10-1967**
 L. **UFFICIO** **UFFICIO**
APPROVATO
16 OTT. 1967 **CONTROLLATO**
IL SINDACO
Al Comune
 VISTO come da
 lettera N. **18525**
 del **16 OTT. 1967**
 IL SOTTINTENDENTE

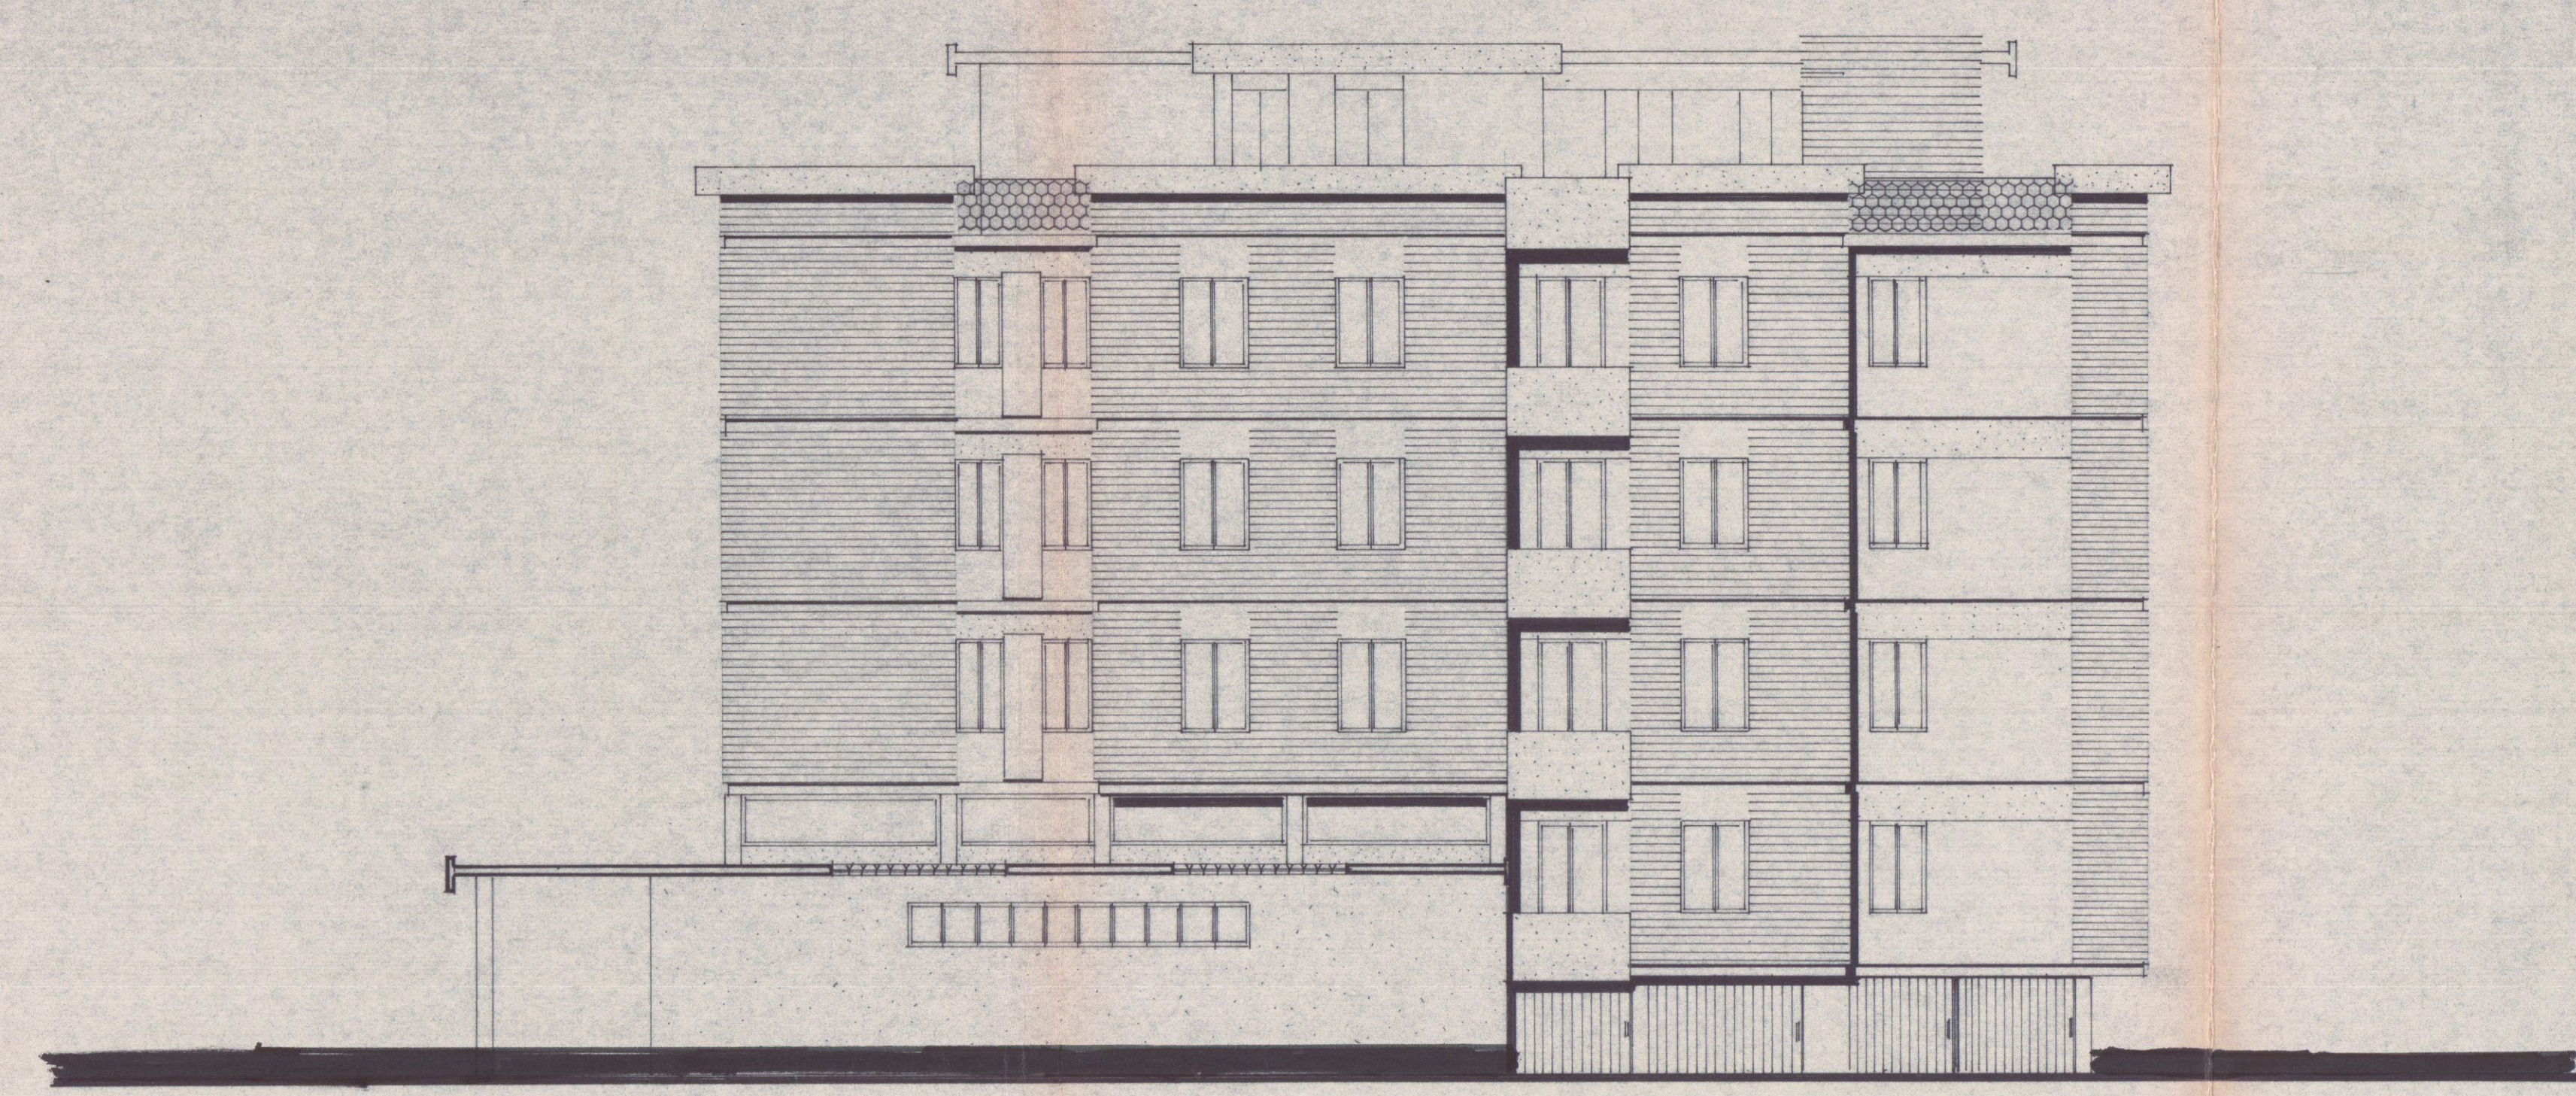

PROSPETTO NORD

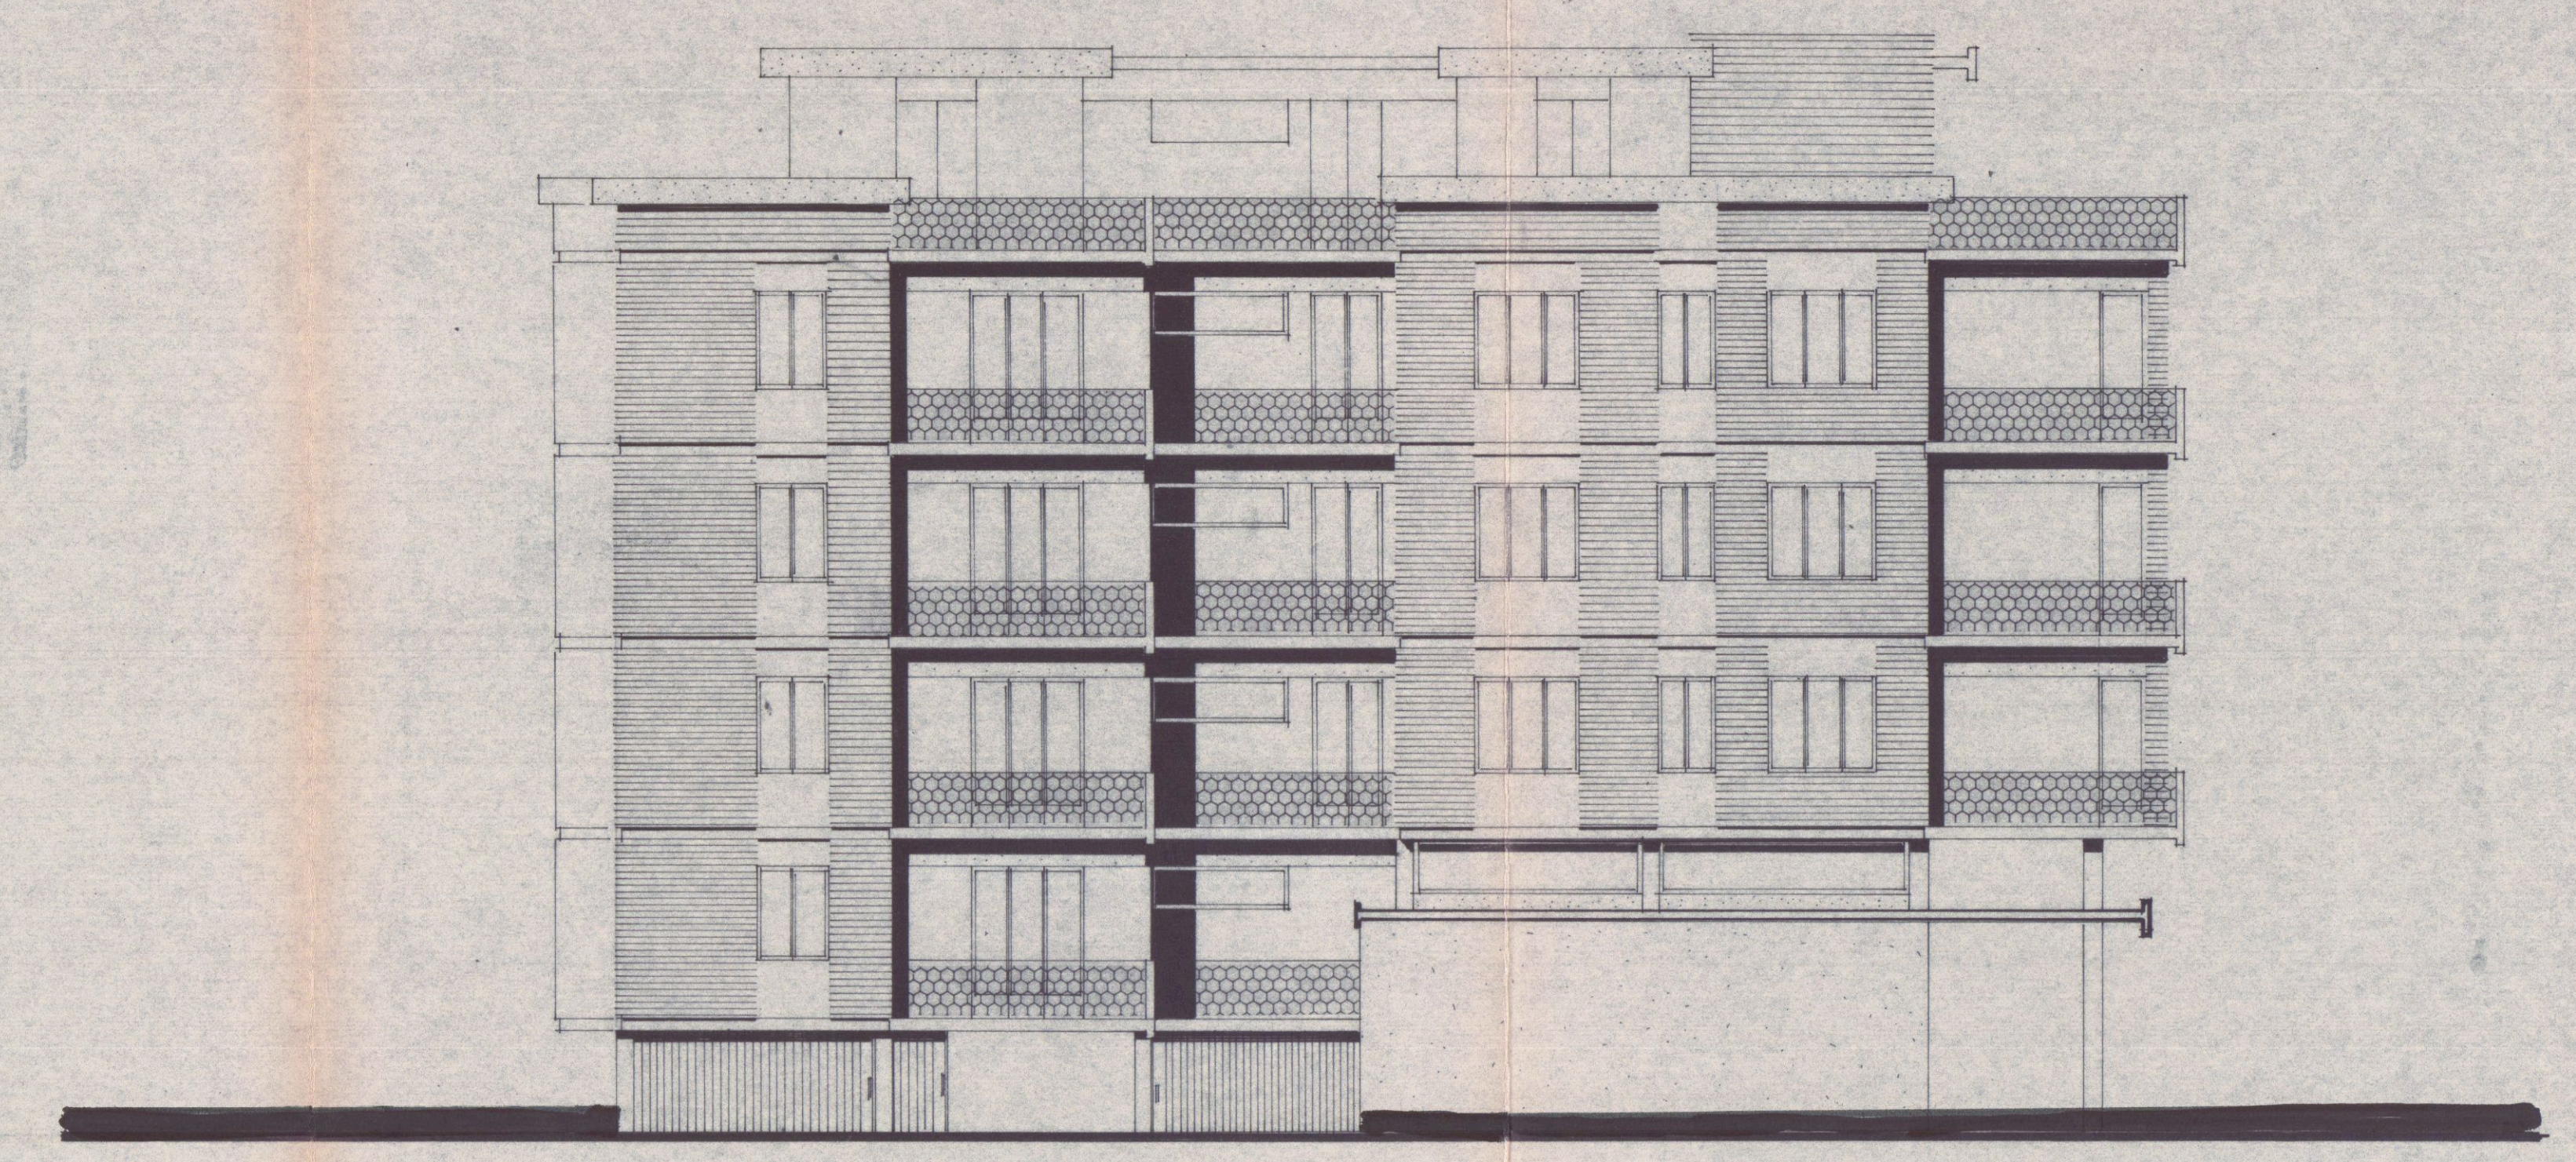


PROSPETTO OVEST

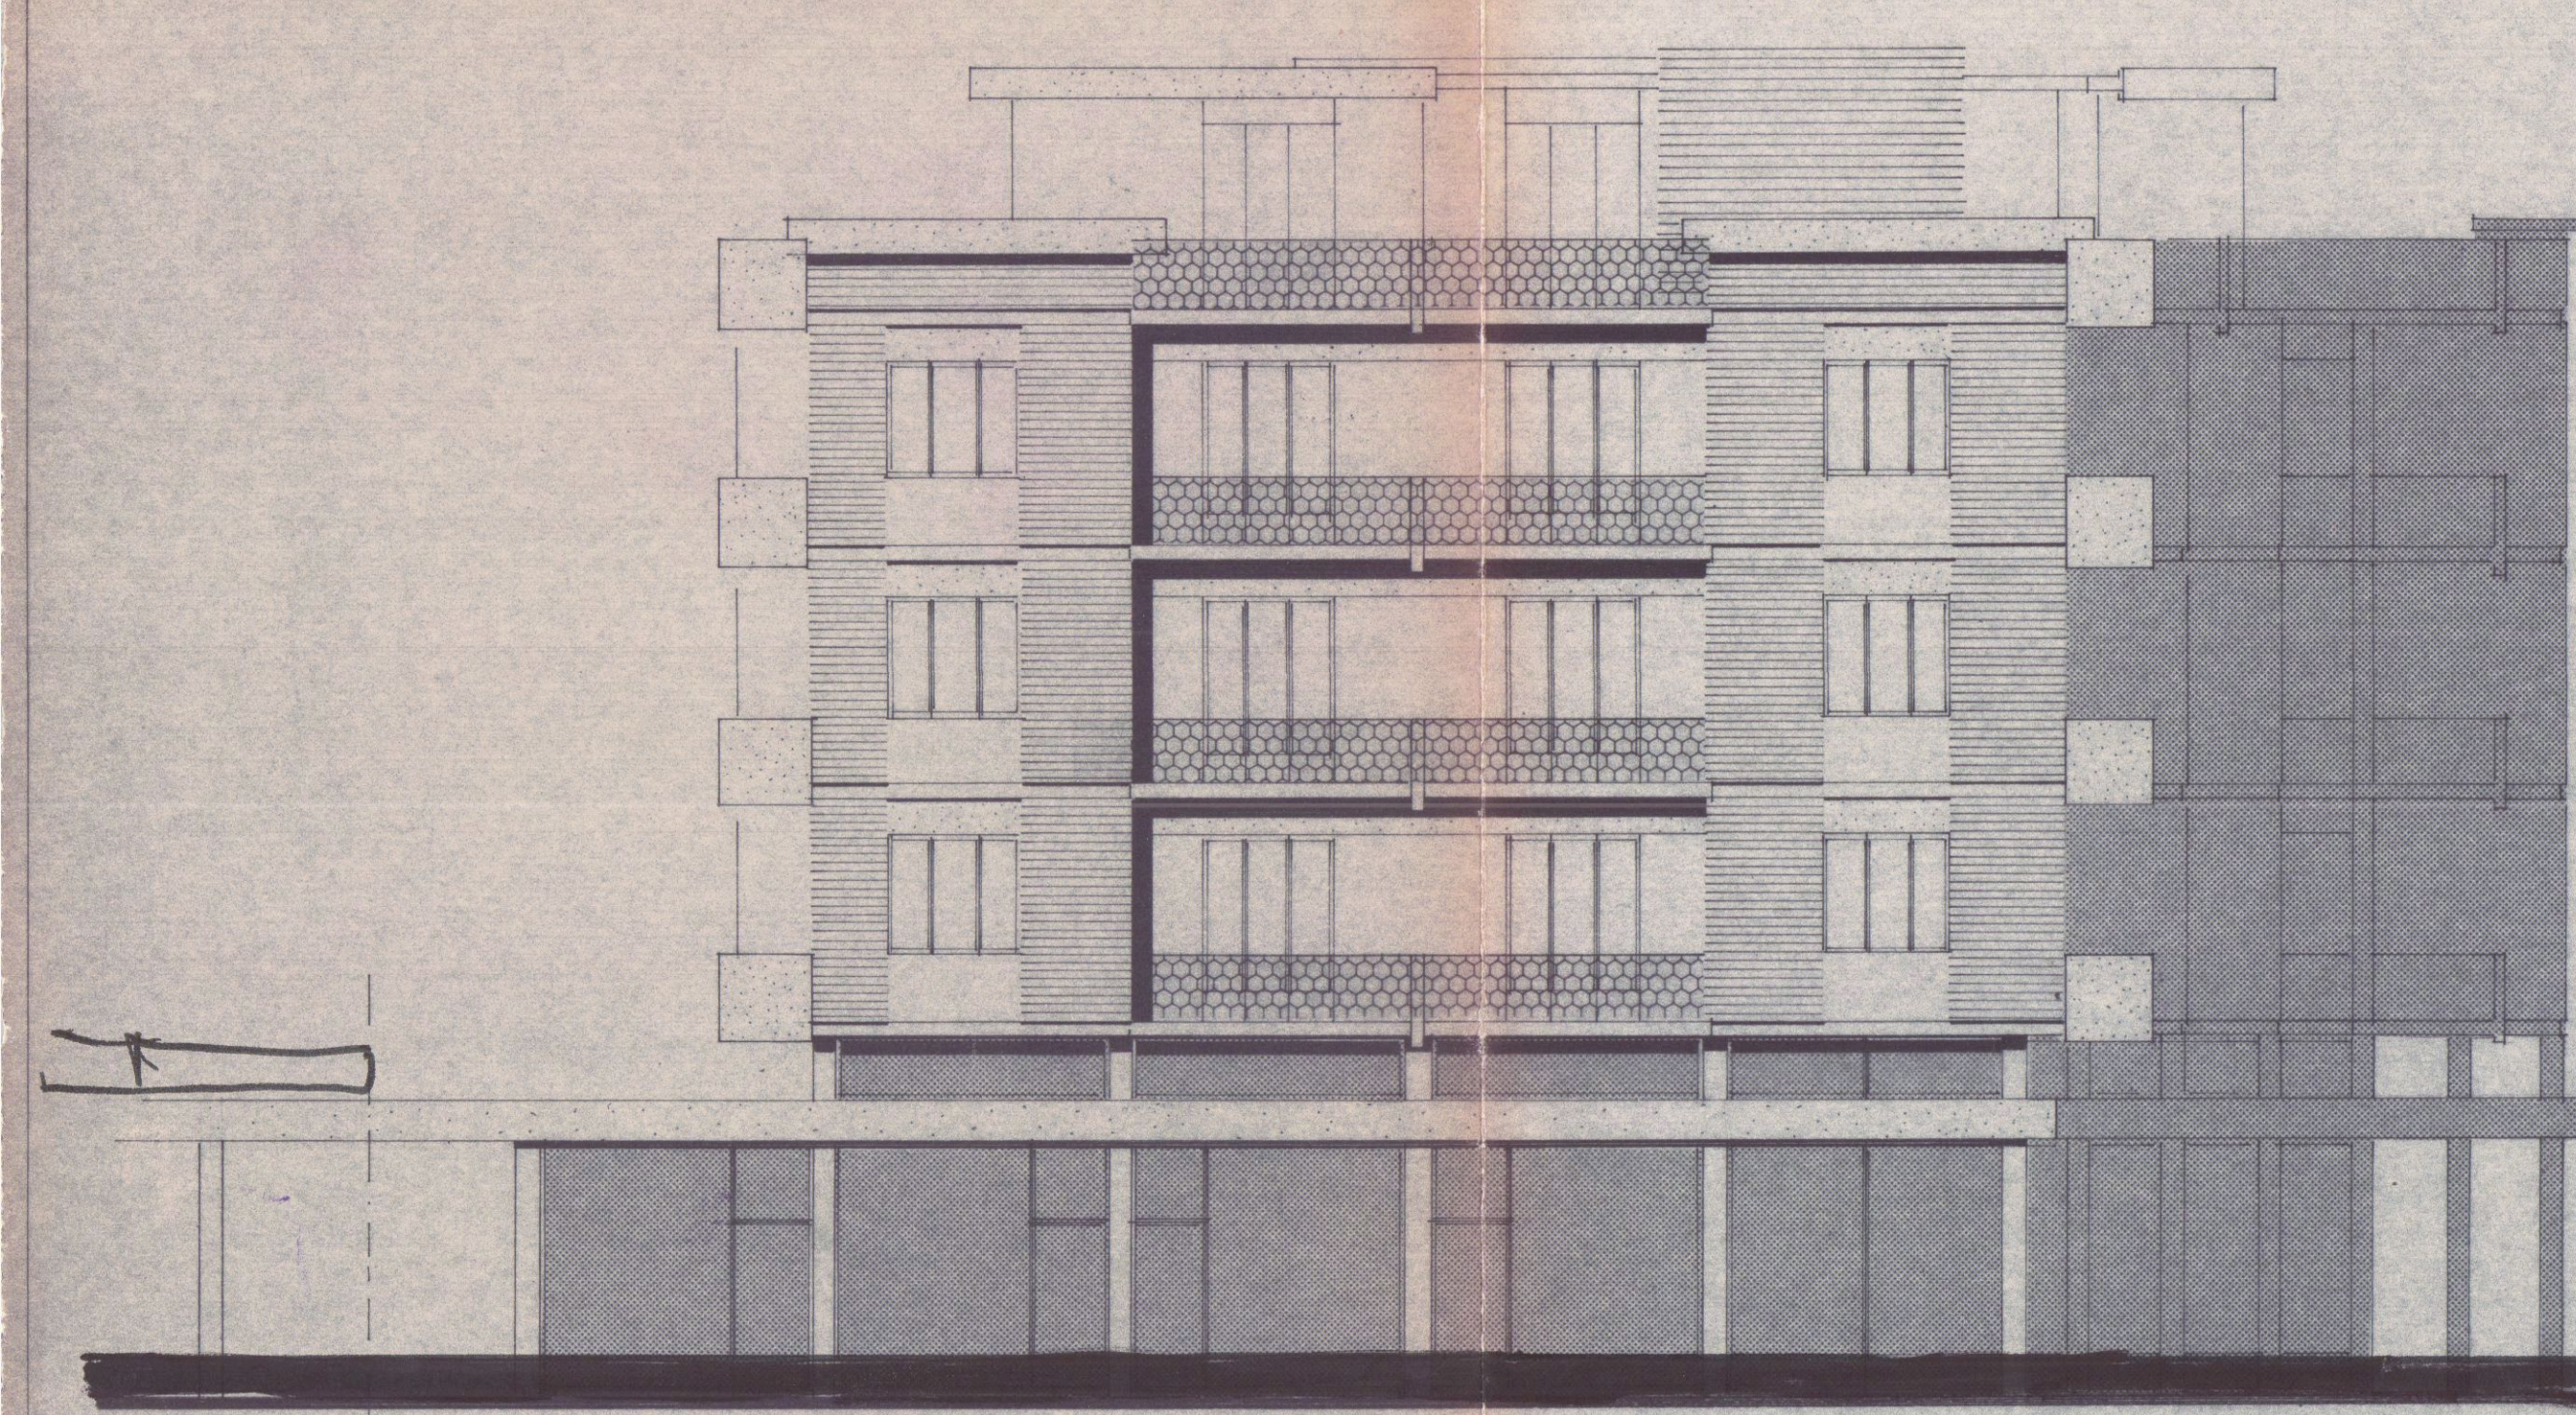

PROSPETTO SU V. GENOVA



PROSPETTO SU V. DI BRACCIANO

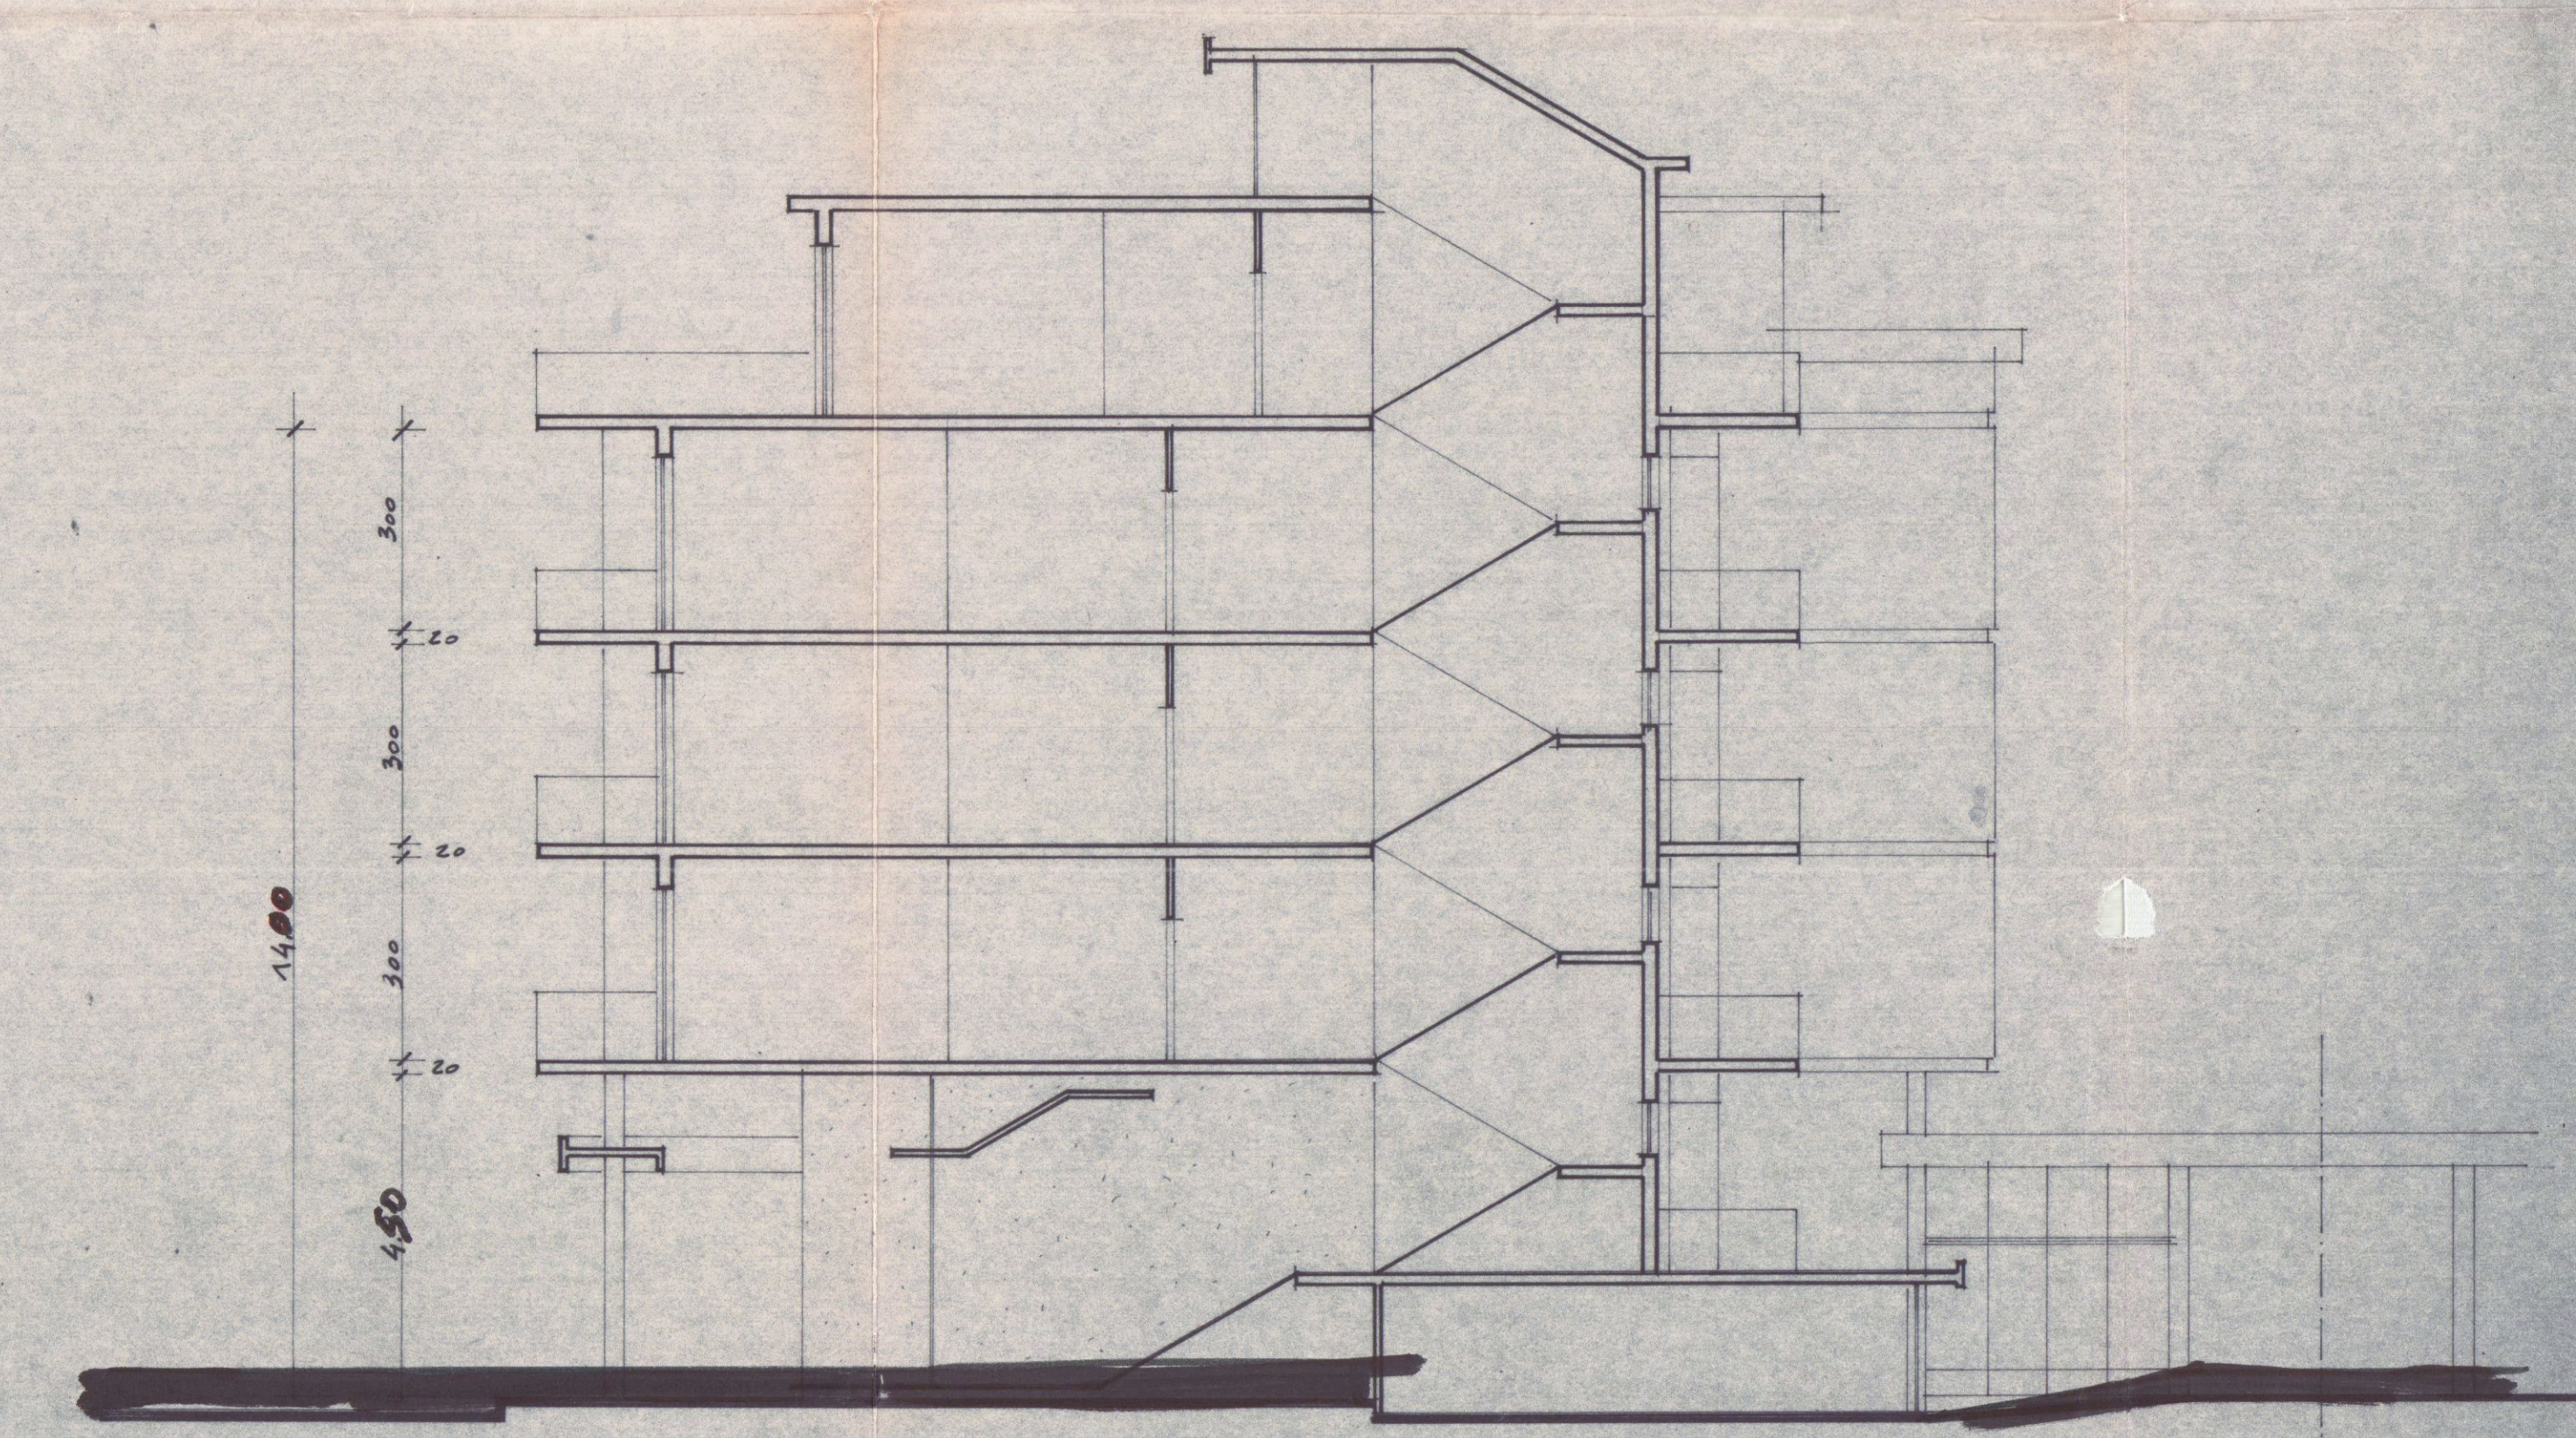

SEZIONE