


— PROGETTO DI AMPLIAMENTO DI UNA CASA
DI CIVILE ABITAZIONE DI PROP. :
SIG. BERTONI ROMANO
SITA A NAZZANO VIA PROVINCIALE N° 132

— RAPP. : 1:100 —


Approvato dal Sindaco alle condizioni
indicate nel permesso di costruzione
N° 584 del 21-4-1970
L'ING. CAPO *huyin*

PLANIMETRIA 1:2000
SEZ. C Fog. 70 MAPPA 5362

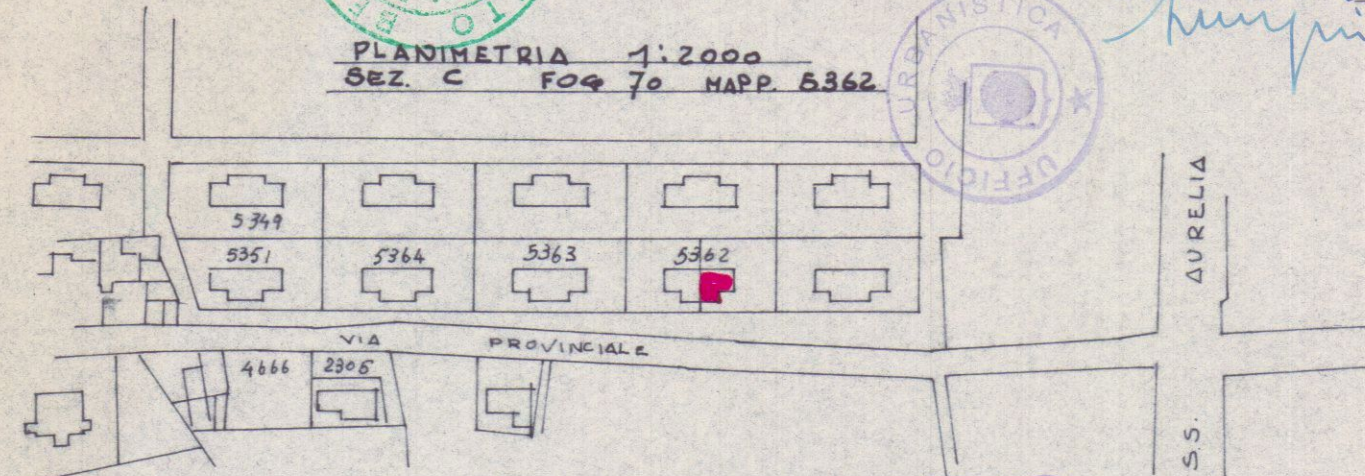


APPROVATO


NORD

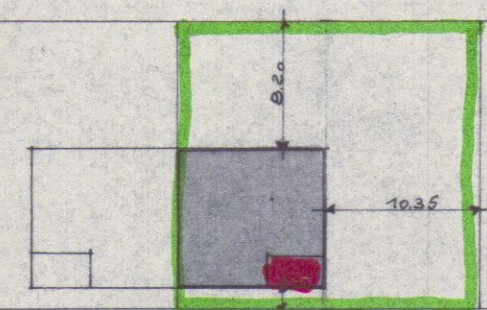


INGRANDIMENTO 1:500

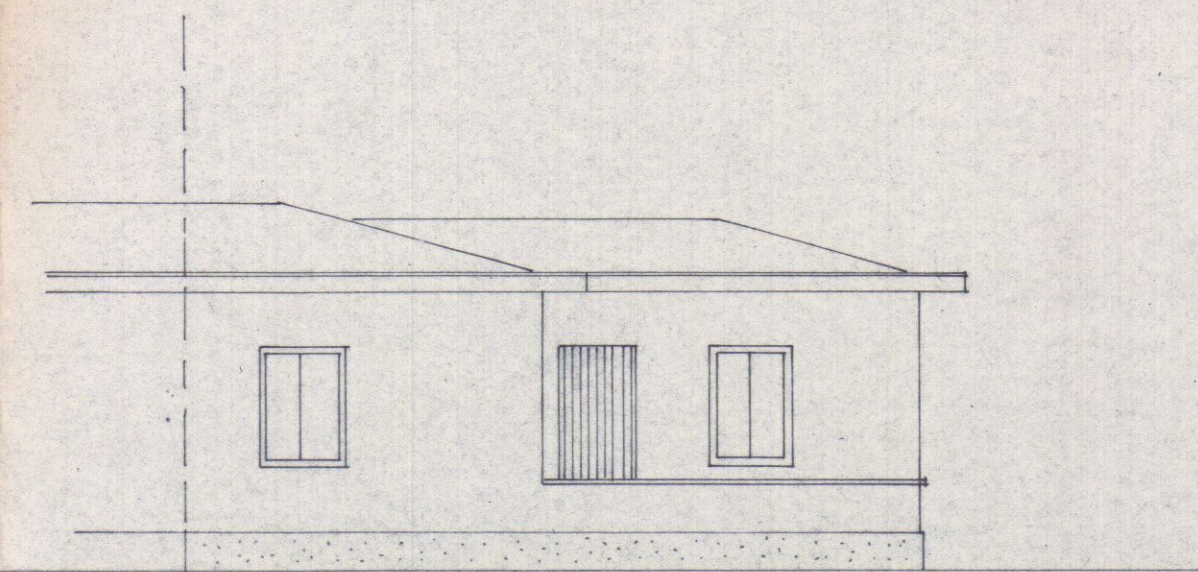


— PROSPETTO ESISTENTE —

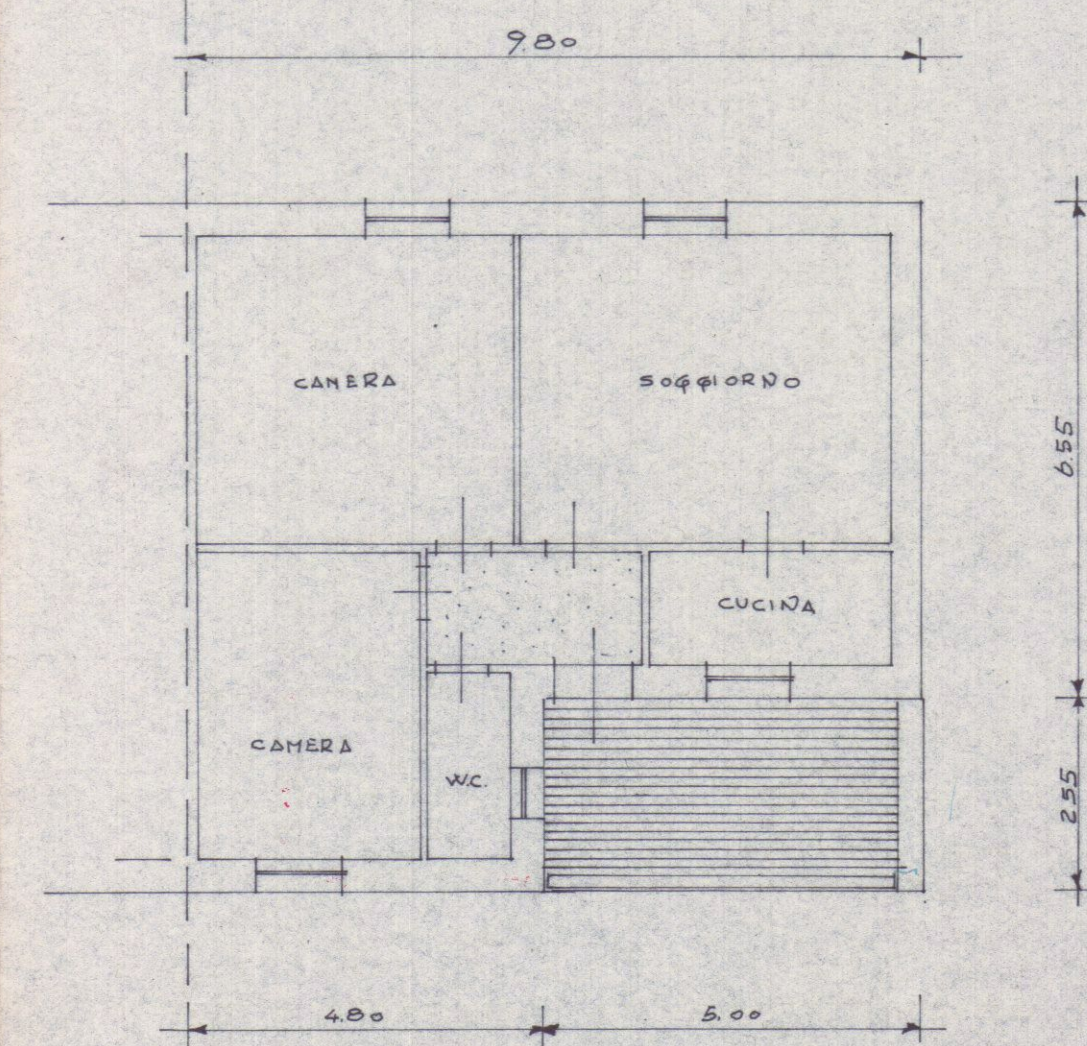


— PIANTA ESISTENTE —

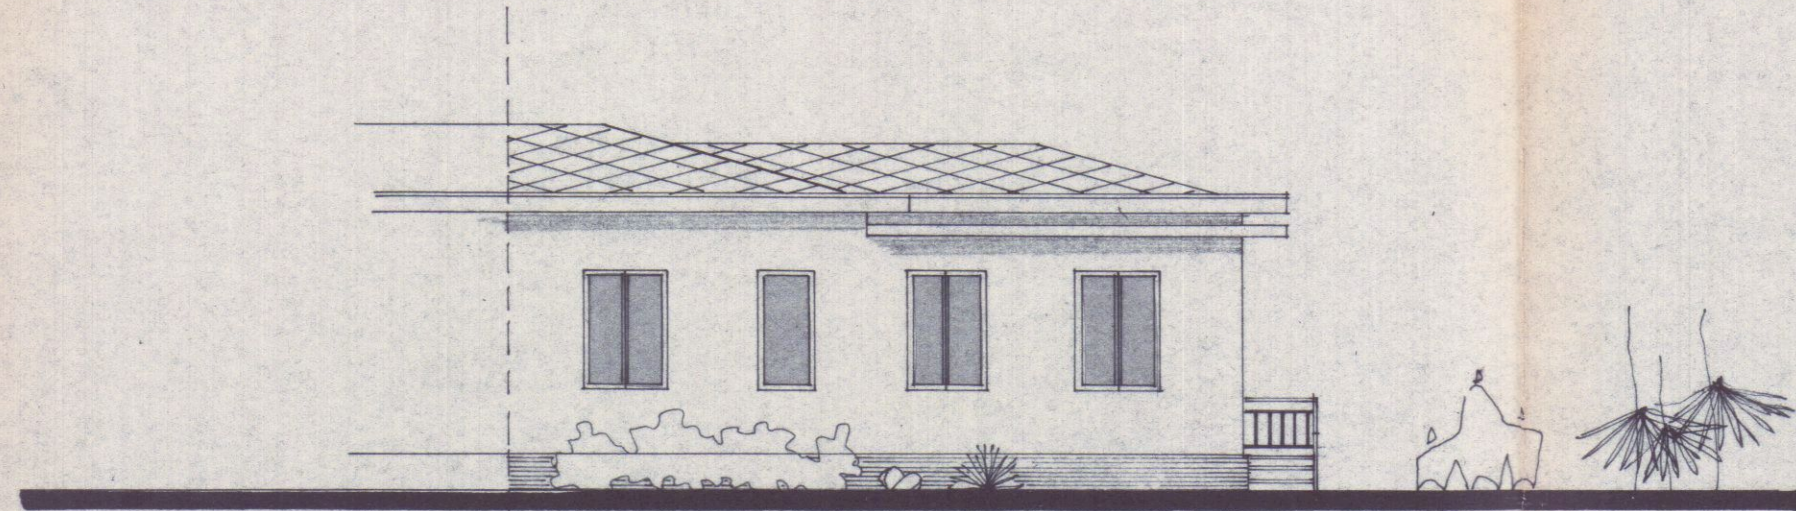


— PROSPETTO MODIFICATO —

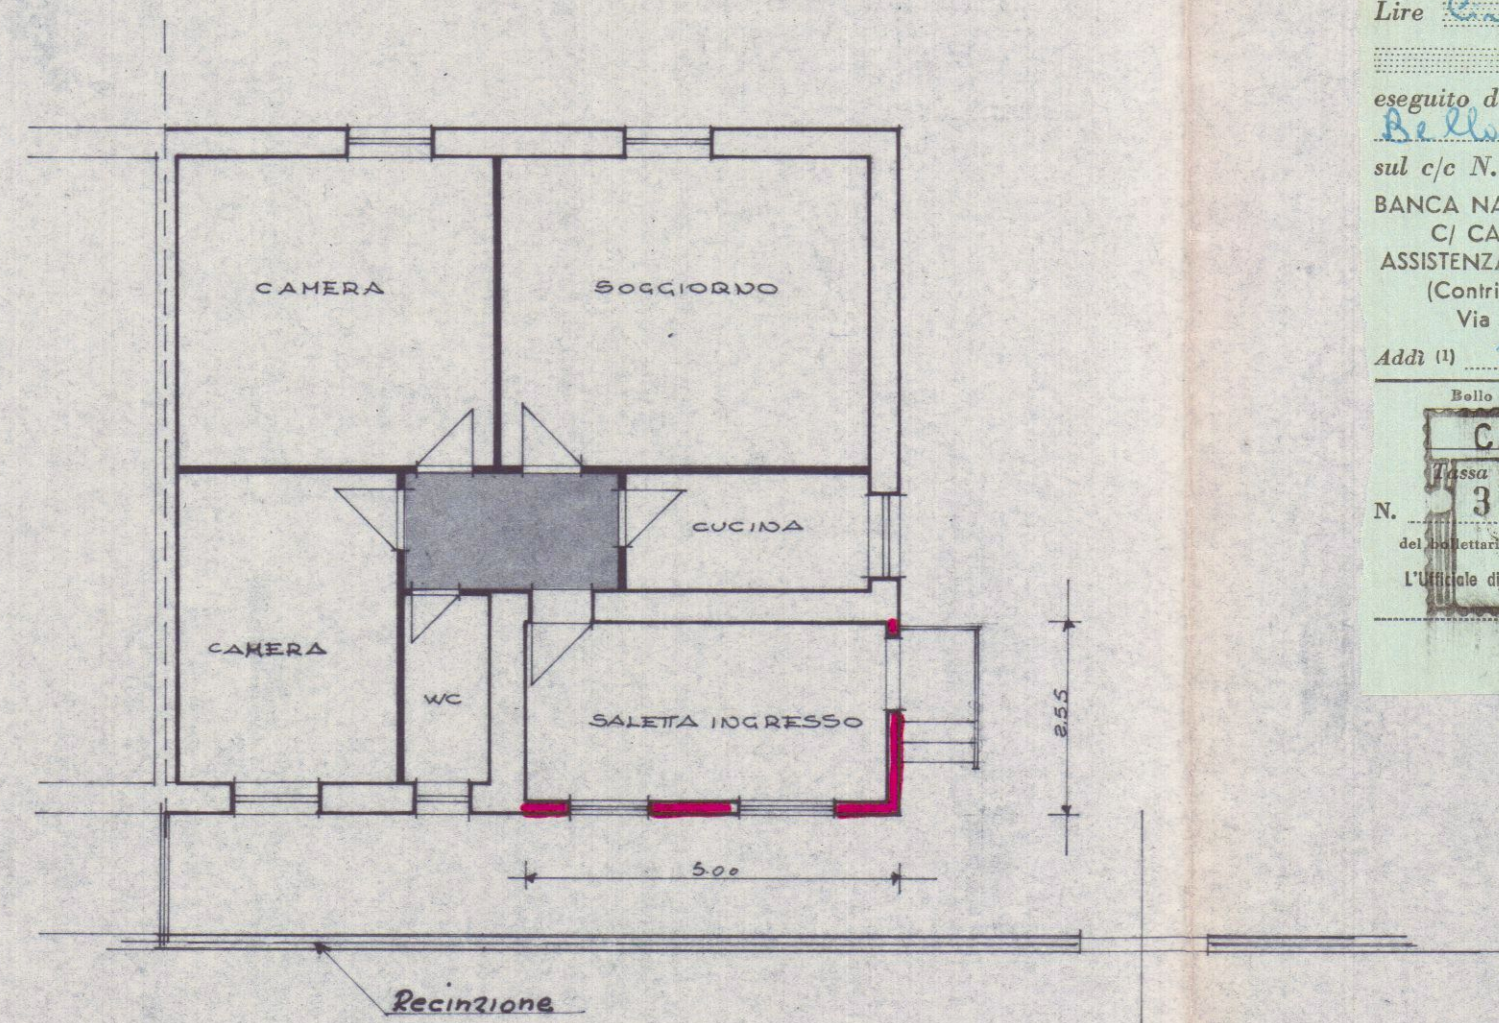

— PIANTA MODIFICATA —

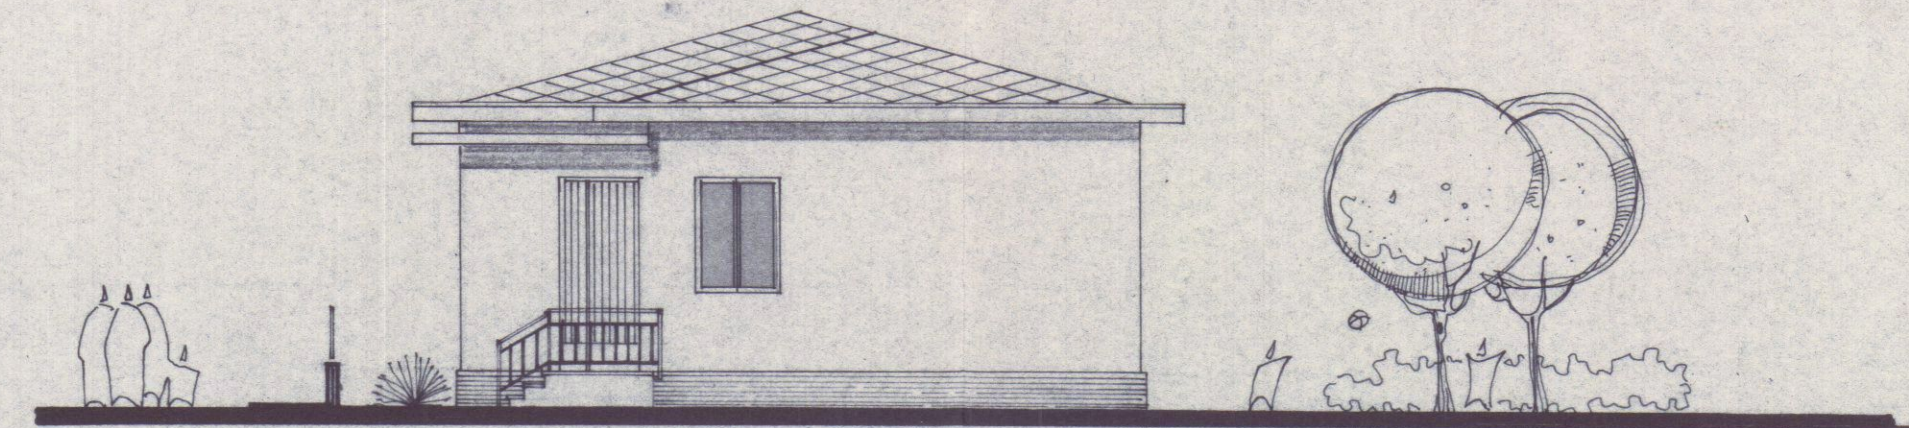

— FIANCO MODIFICATO —

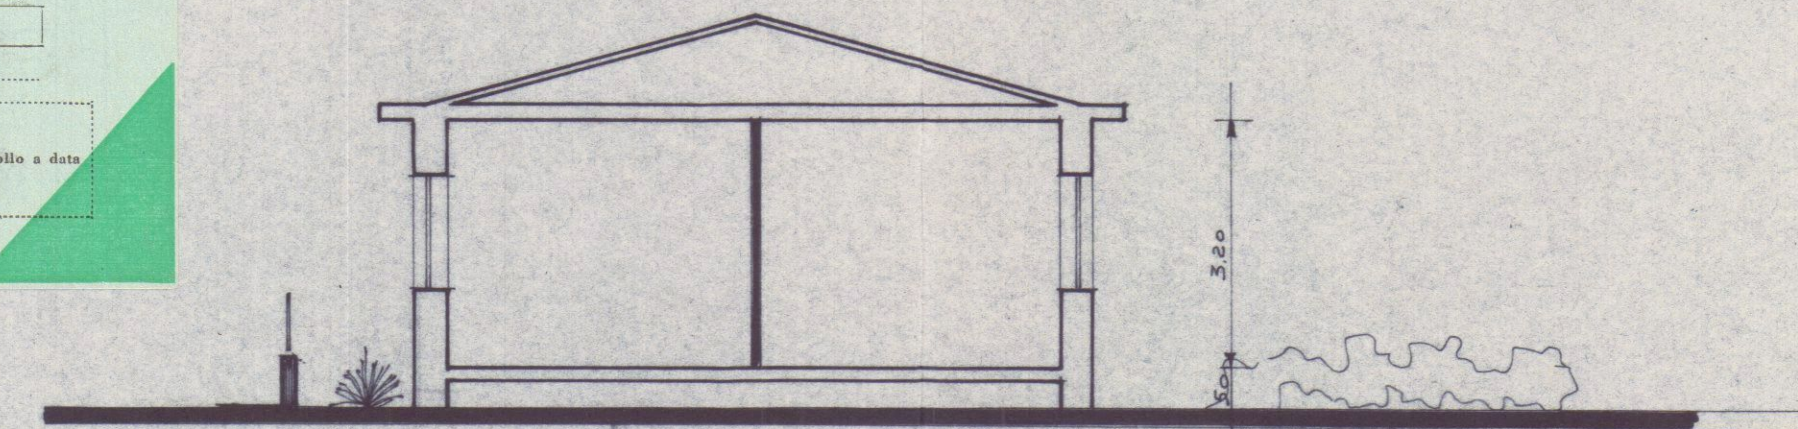

— SEZIONE —

Servizio dei Conti Correnti Positivi

Attestazione di un versamento

di L. 600 (in cifre)

Lire *Sessantamila* (in lettere)

eseguito da *Augusto Belloni*

sul c/c N. 1/48840 intestato a:

BANCA NAZ. LAVORO - Filiale di Roma

C/ CASSA NAZ. PREVIDENZA

ASSISTENZA A FAVORE DEI GEOMETRI

(Contributo per Marche Gioiello)

Via Barberini, 68 - Roma

Aditi (1) 2-4-1970

Bollo lineare dell'Ufficio concettuale

CARRARA

N. 360 2 APR 1970

del Registro di 9

L'Ufficio di 1970

Bollo a data