

9

PROSPETTO SULLA NUOVA VIA DI PENETRAZIONE

PROGETTO JACOMELLI - CARRARA

Via Circonvallazione


DOTT. ARCH. E. BIENAIME
Biennaime
APPROVATO
-VARIANTE-
CONTROLLATO
TECNICO

3

Approvato dal Sindaco, alle condizioni
indicate nel permesso di costruzione
N° 297 del 11.DIC.1966
L. ING. CAPO



DOTT. ARCH. E. BIENAIME

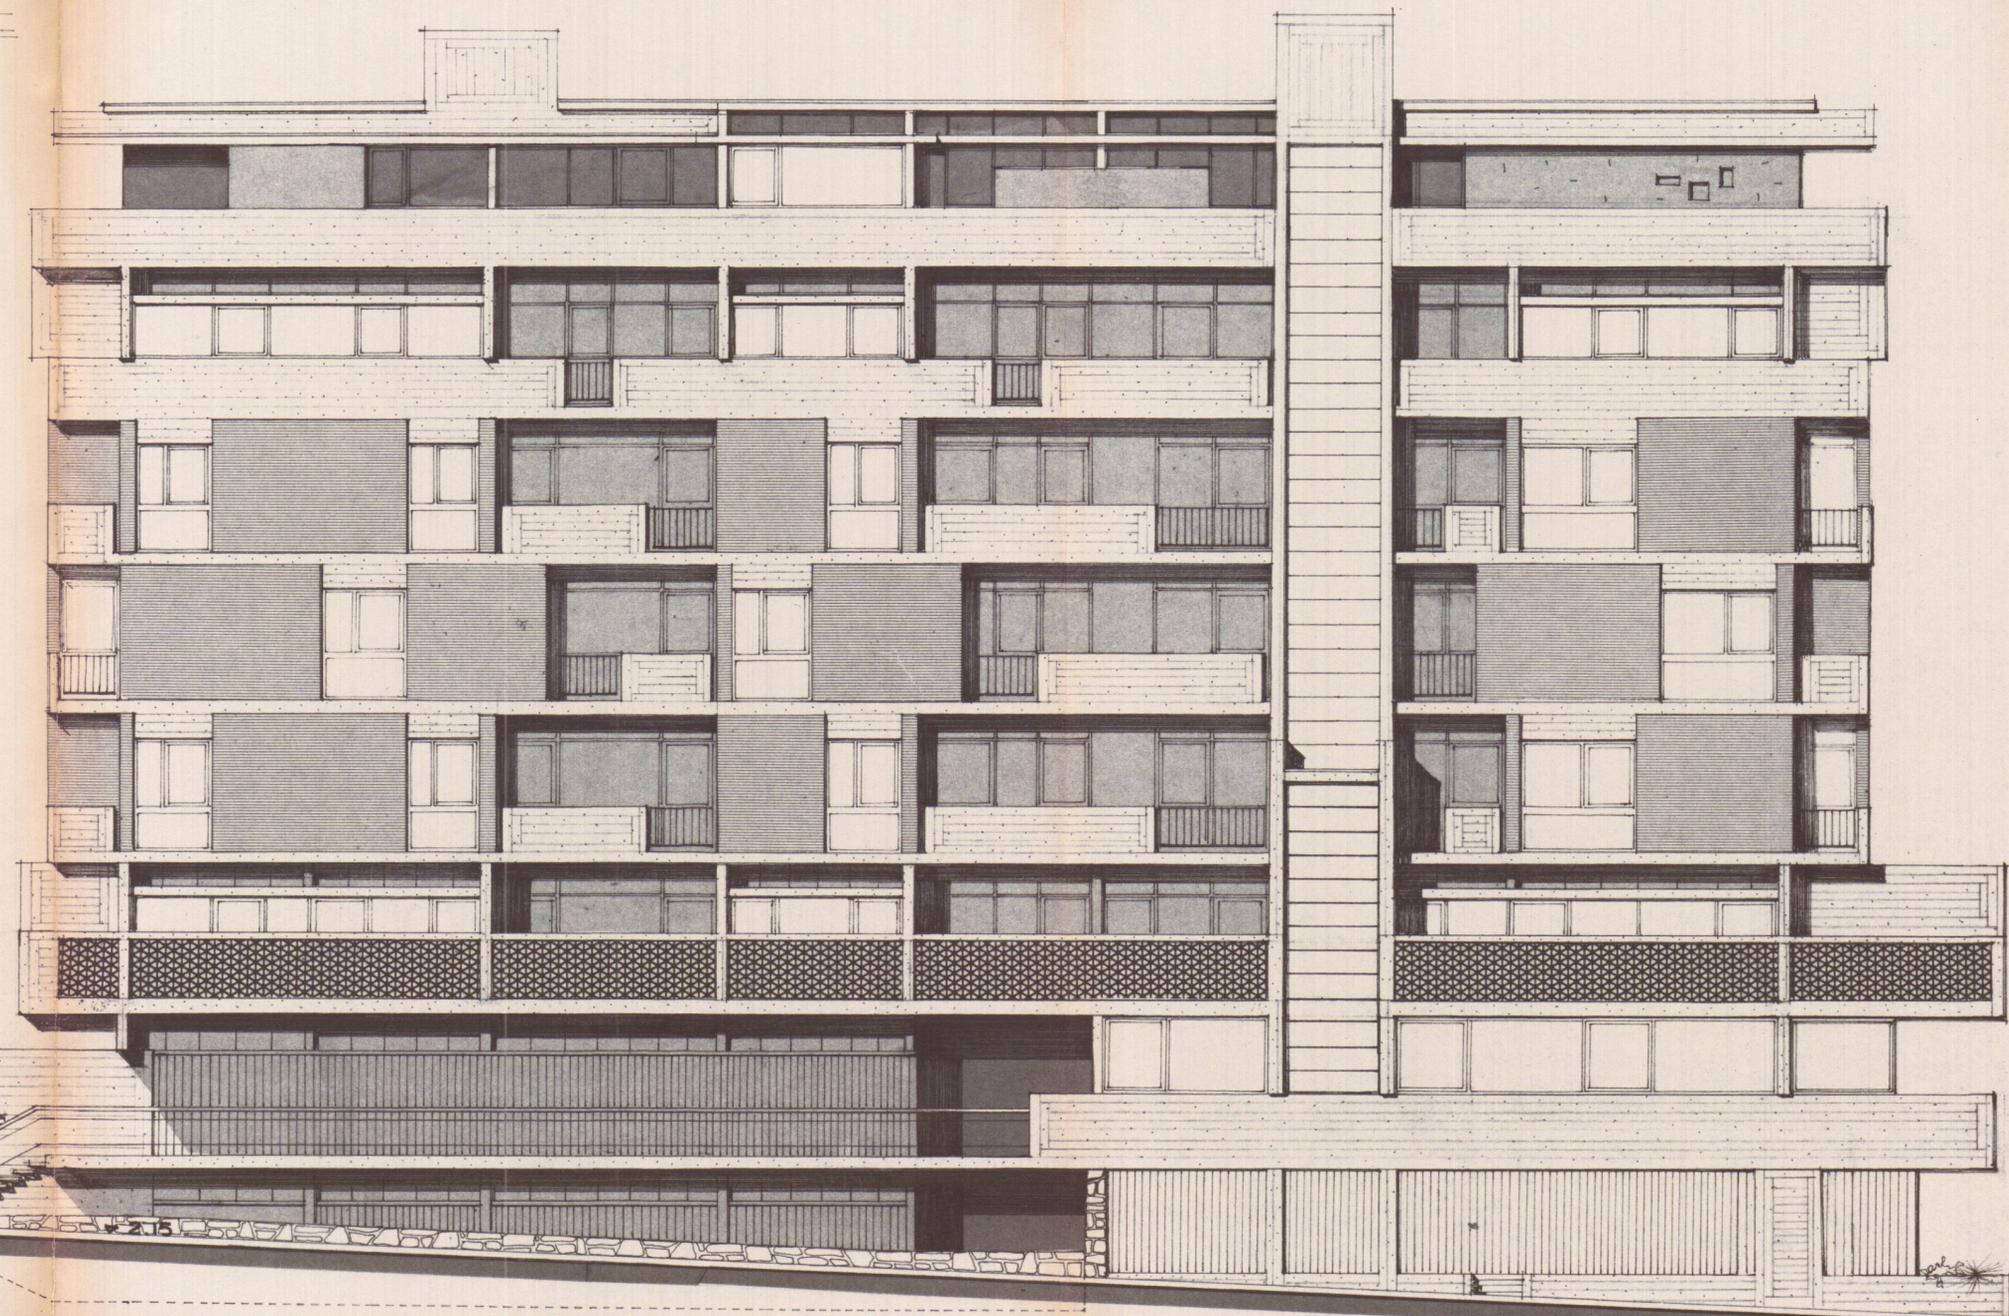

320
320
320
320
320
320
320
180

6.00 1.60 4.00 3.60 5.00 4.00 4.00 3.70 2.50 8.30 1.60 2.80

21.60



0.00