

26 MAG. 1970

9

3 VARIANTE
PROGETTO JACHELLI, CIRCONVALLAZIONE -
- CONDOMINIO CASTELFIDARDO -
AGGIORNAMENTI ESECUTIVI 1:100

DOCT. ARCH. E. RIENAIMÉ


APPROVATO

22 DIC. 1970

CONTROLLATO

PIANTA 4° PIANO

Approvato dal Sindaco alle condizioni
Indicate nel permesso di costruzione
No. del 22 DIC. 1970
L'ING. CAPO

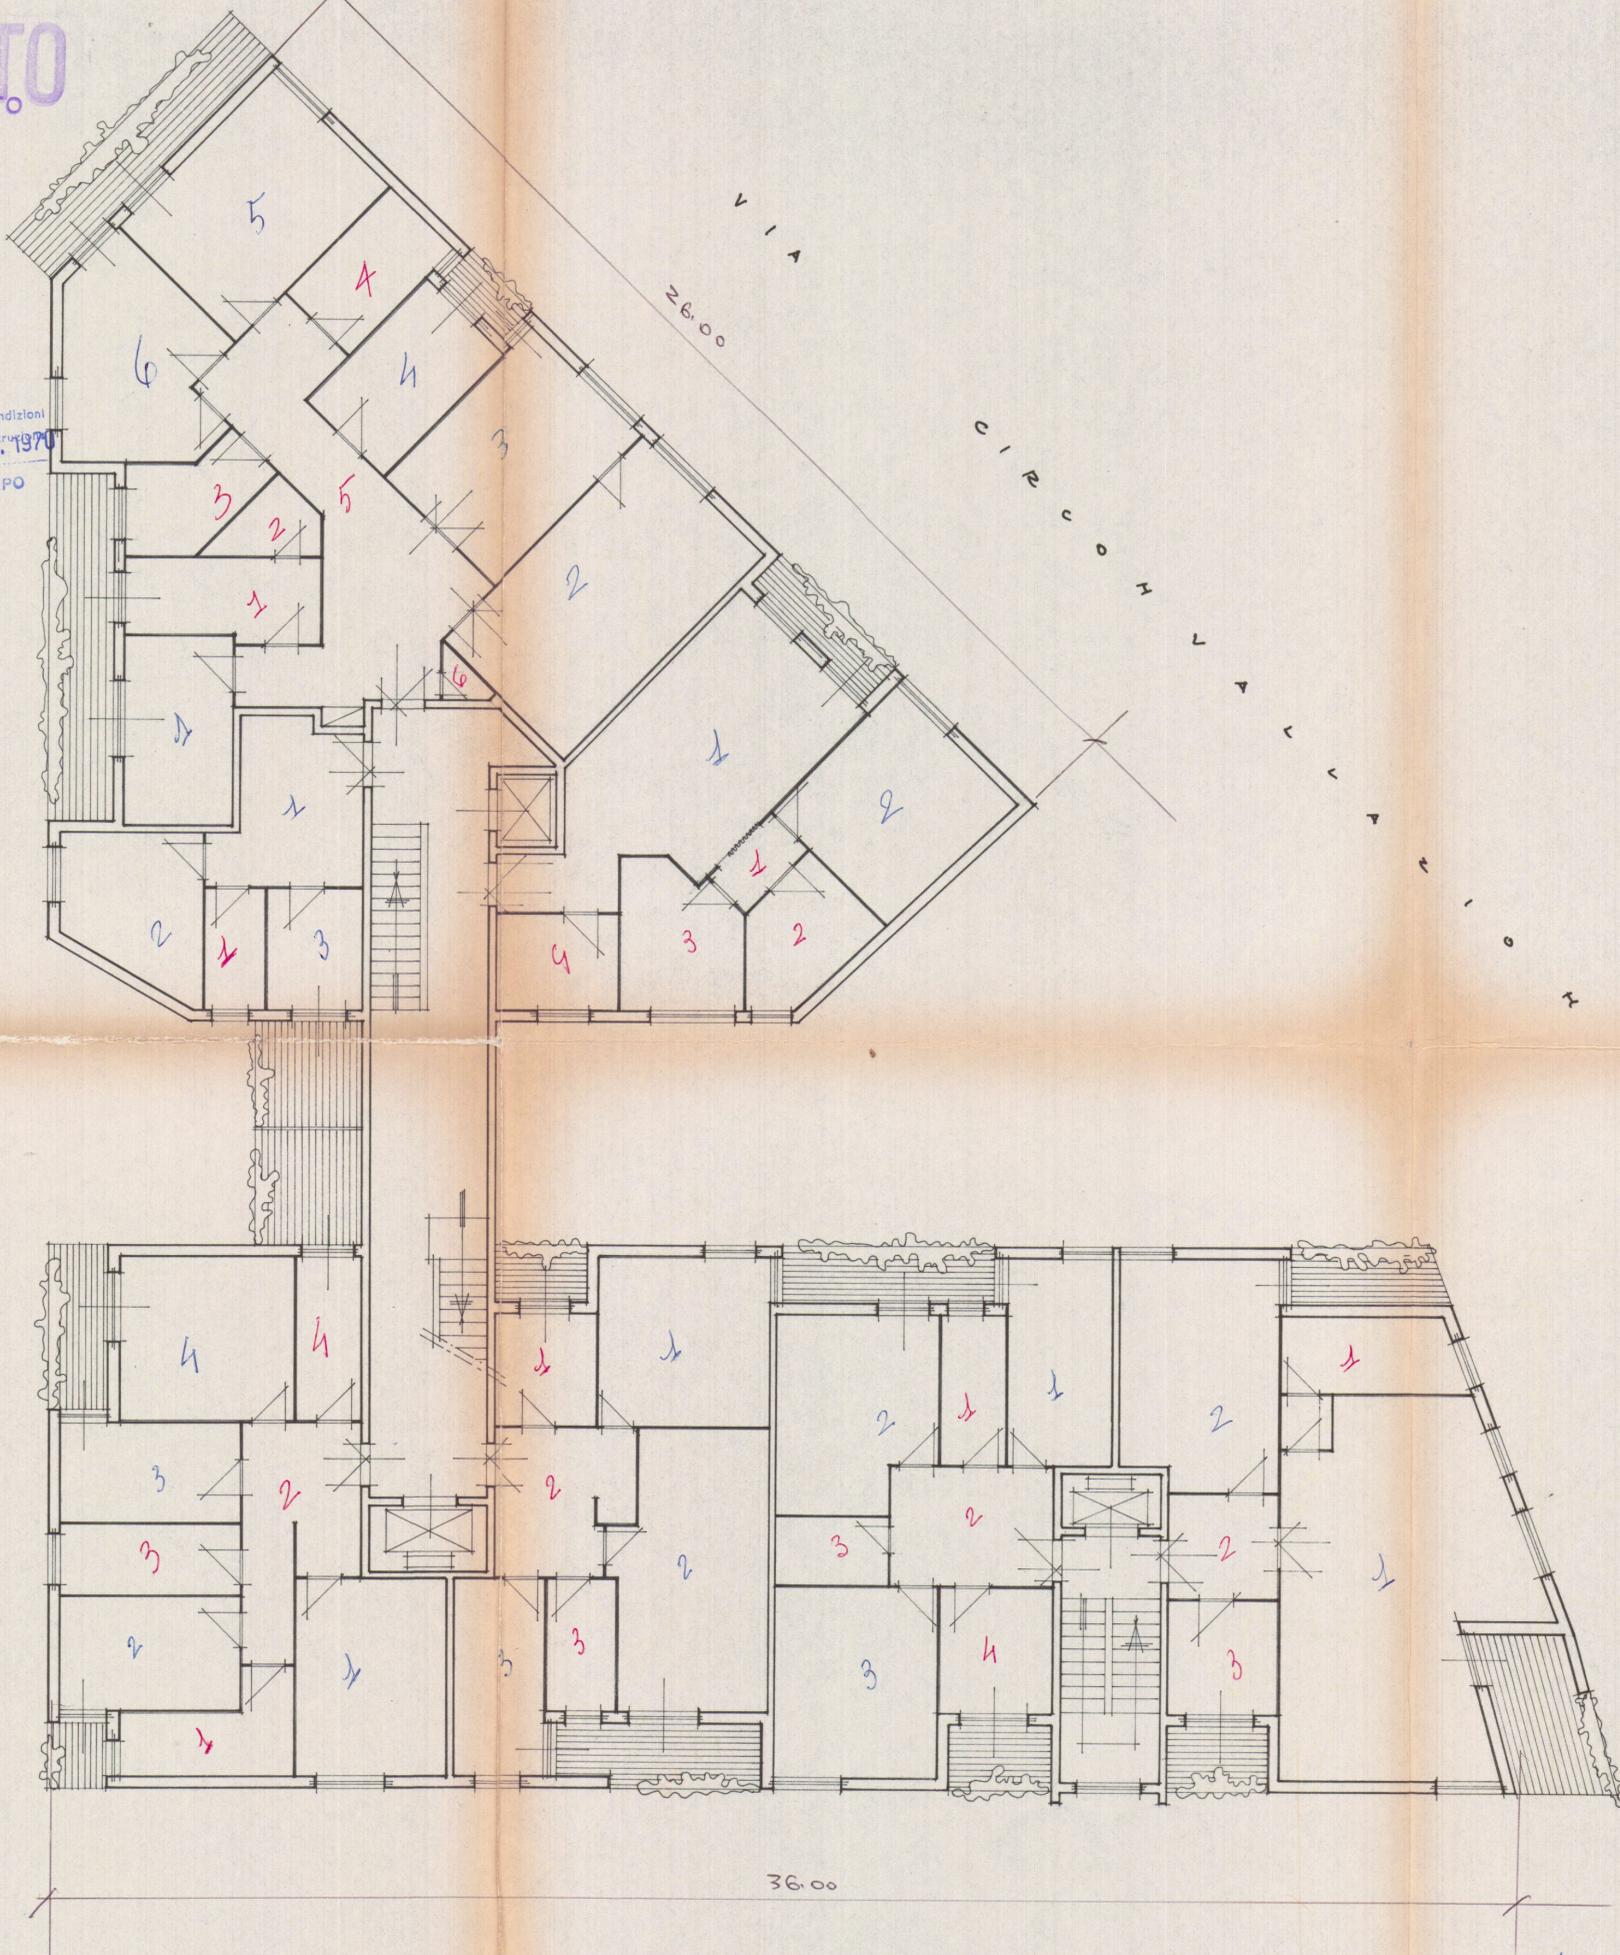

Vani 2+3 accessori
Vani 3+4 accessori
Vani 3+3 accessori
Vani 4+4 accessori
Vani 3+2 accessori
Vani 2+4 accessori
Vani 6+6 accessori