



Stabilimento balneare - 21-21- Arenile demaniale di
Marina di Carrara. Concessionaria Sig.^{ra} Andredini
Francesca
Scala 1:200

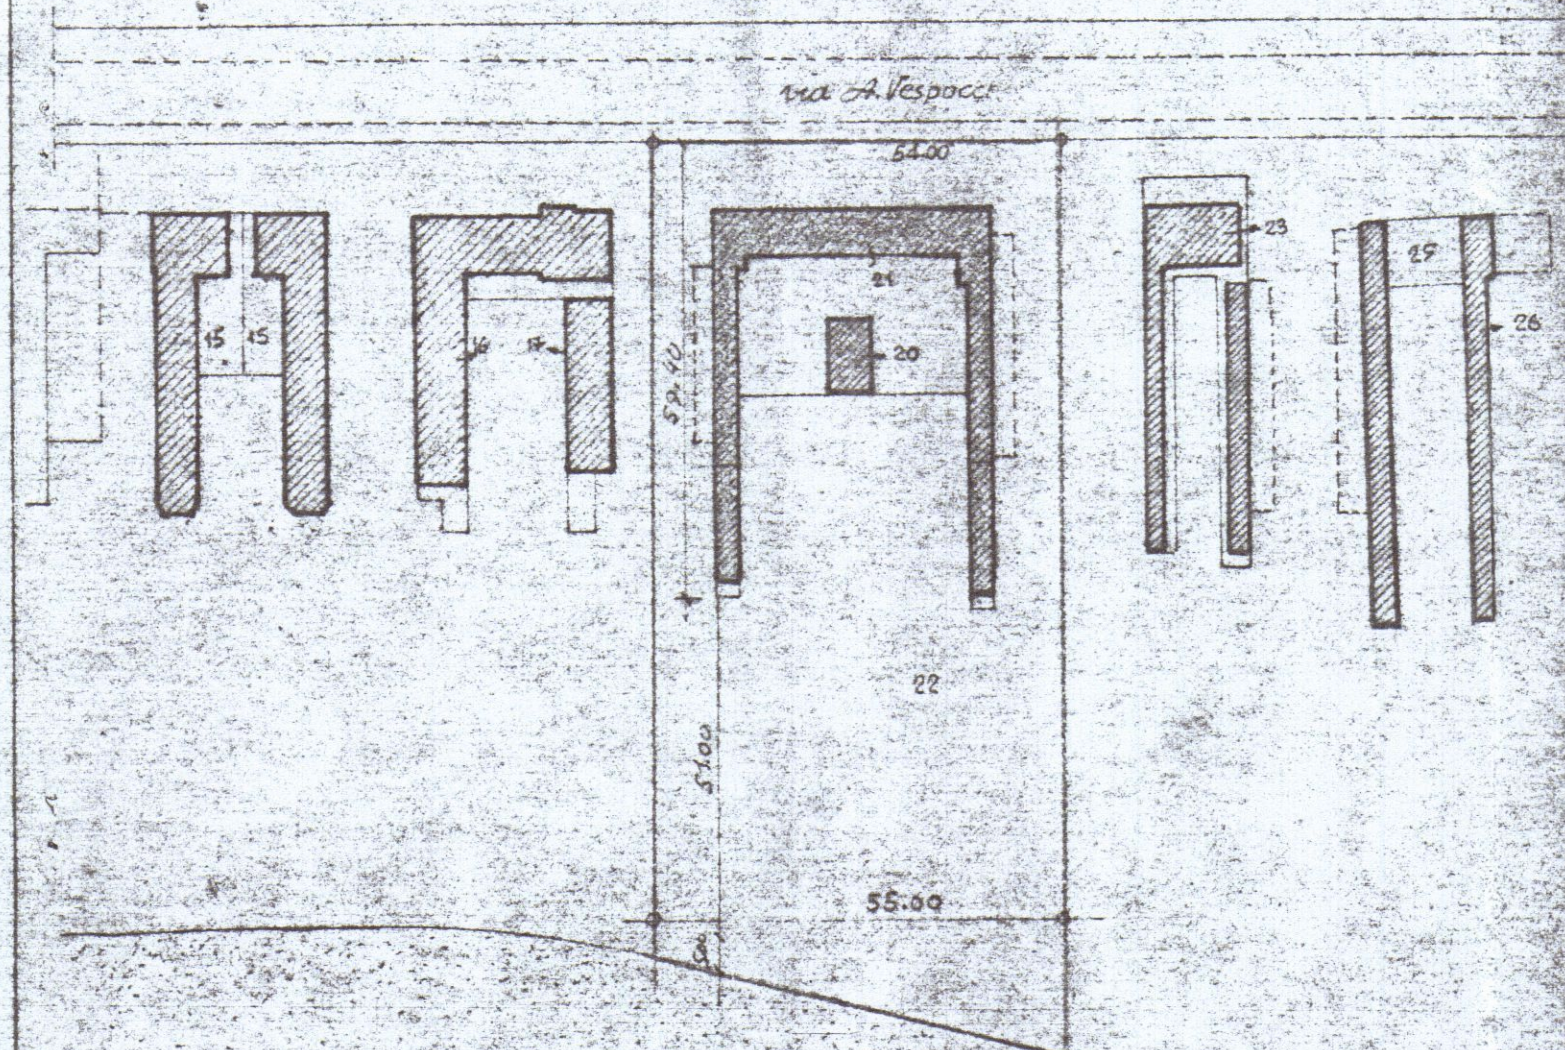

planimetria 1/1000 - F. 100

arenile	
fronte verso mare	m. 55
sup. complessiva netto	mq. 6.453
utilizzazione	
Cabine	n° 62
Loc. riposi, eliole bagno	n° 3
servizi igienici	n° 4
docia al coperto	n° 1
docia all'aperto	n° 6
Restaurante stagionale	
superficie coperta	mq. 285
asservita	mq. 299

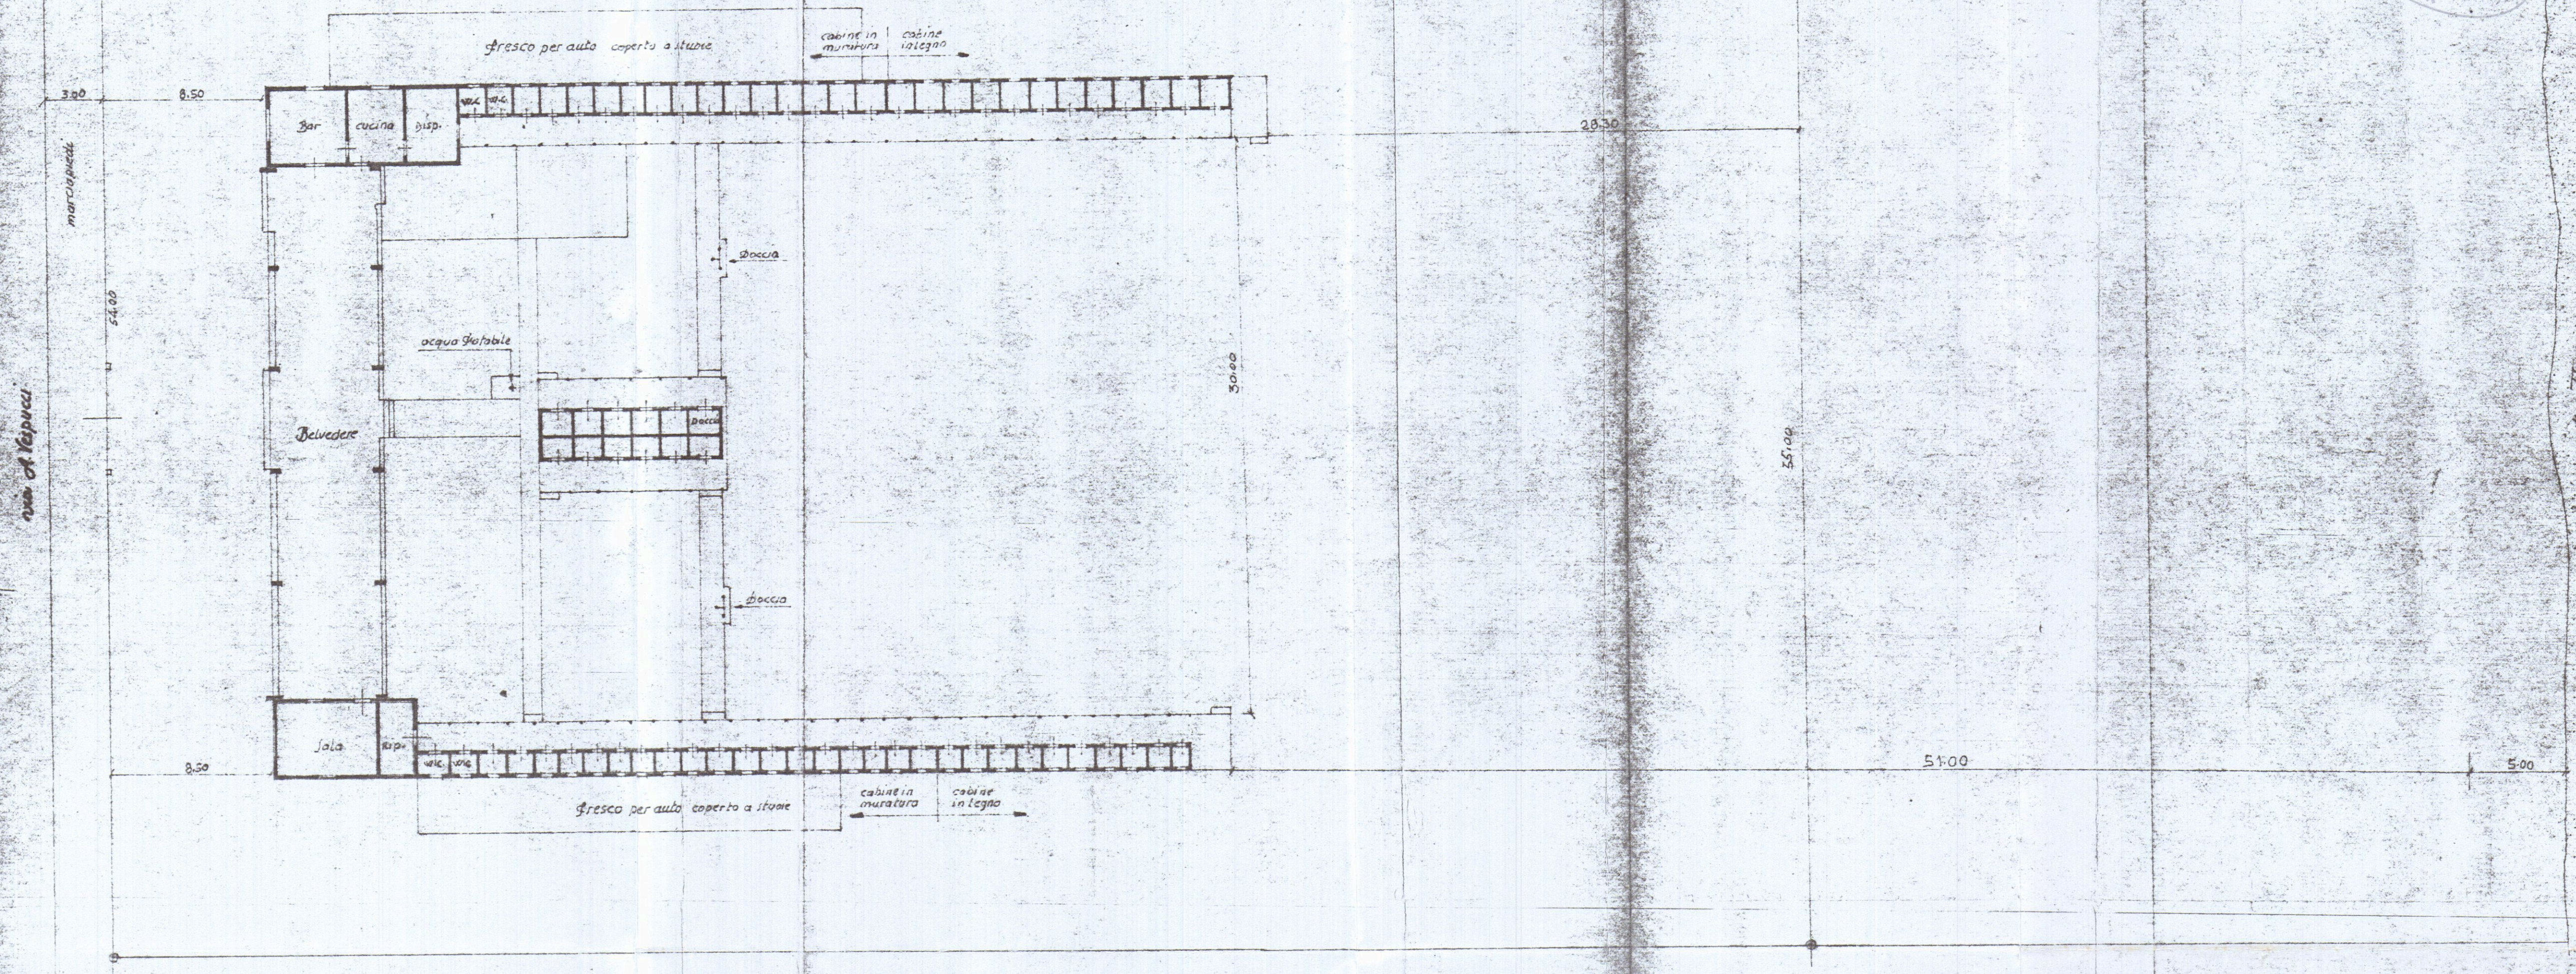

COMUNE DI CARRARA
17 NOV. 2005