


PLANIMETRIA 1:500




COMUNE DI CARRARA
ELABORATO GRAFICO
ALLEGATO ALLA CONC. 19.
RILASCIATA IN SANATORIA
L. N° 47 DEL 28.2.35

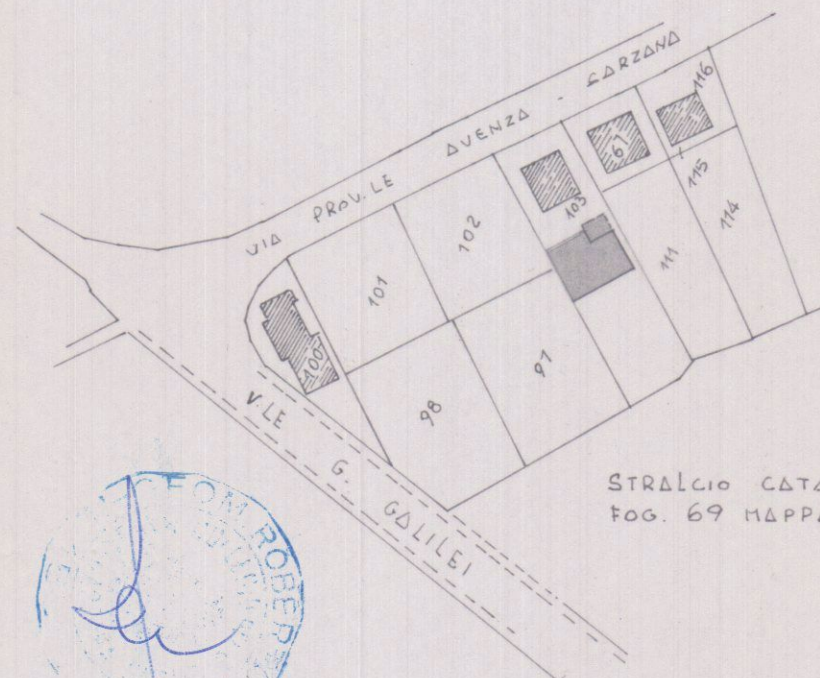

STRALCIO CATASTALE SCALA 1:2000
Fog. 69 MAPPALE 103


Approvato dal Sindaco alle condizioni
Indicate nella concessione edilizia
N. 410 del 23.12.35
Dirigente Sett. Urbanistica
(Arch. Pierluigi Bessi)

CALCOLO SUPERFICIE E VOLUME

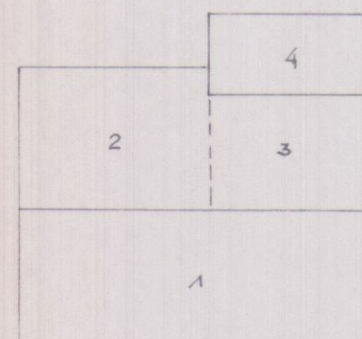


1-	HL	18.50 x 7.70 =	HQ	142.45 x	3.15 =	MC	448.72
2-	"	11.50 x 6.20 =	"	71.30 x	2.70 =	"	192.51
3-	"	4.30 x 7.00 =	"	30.10 x	2.70 =	"	81.27
4-	"	7.00 x 4.50 =	"	31.50 x	2.70 =	"	85.05
TOTALE SUP. COP.		HQ	275.35	VOLUME	HC	807.55	


ELABORATO GRAFICO
ALLEGATO ALLA DOMANDA DI CONDOMIO EDILIZIO
DITTA : VERNAZZA RUGGERO
LOC. : AVENZA VIA PROV. LE AVENZA - SARZANA

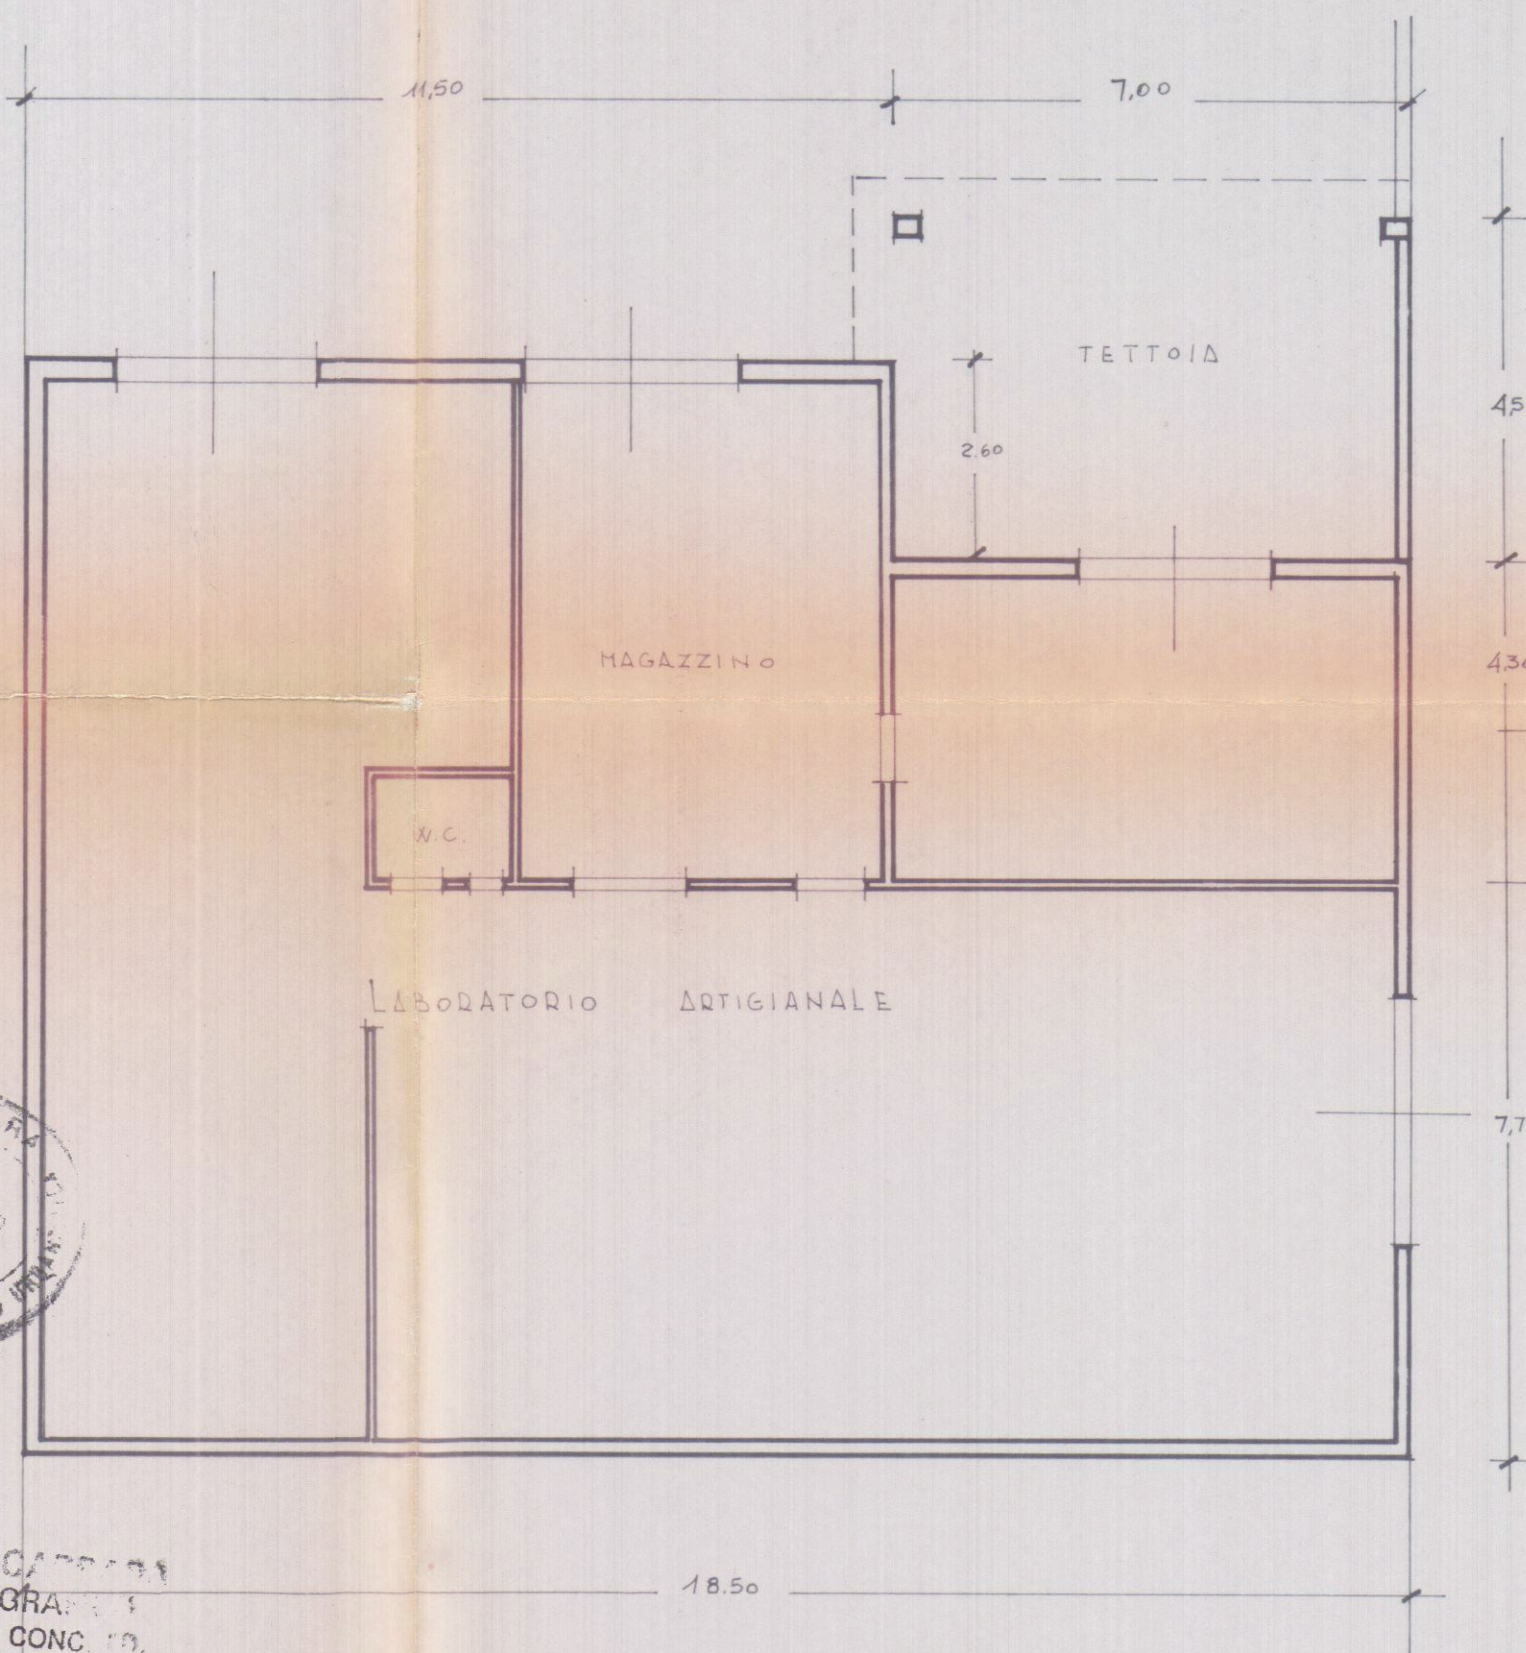


PIANTA

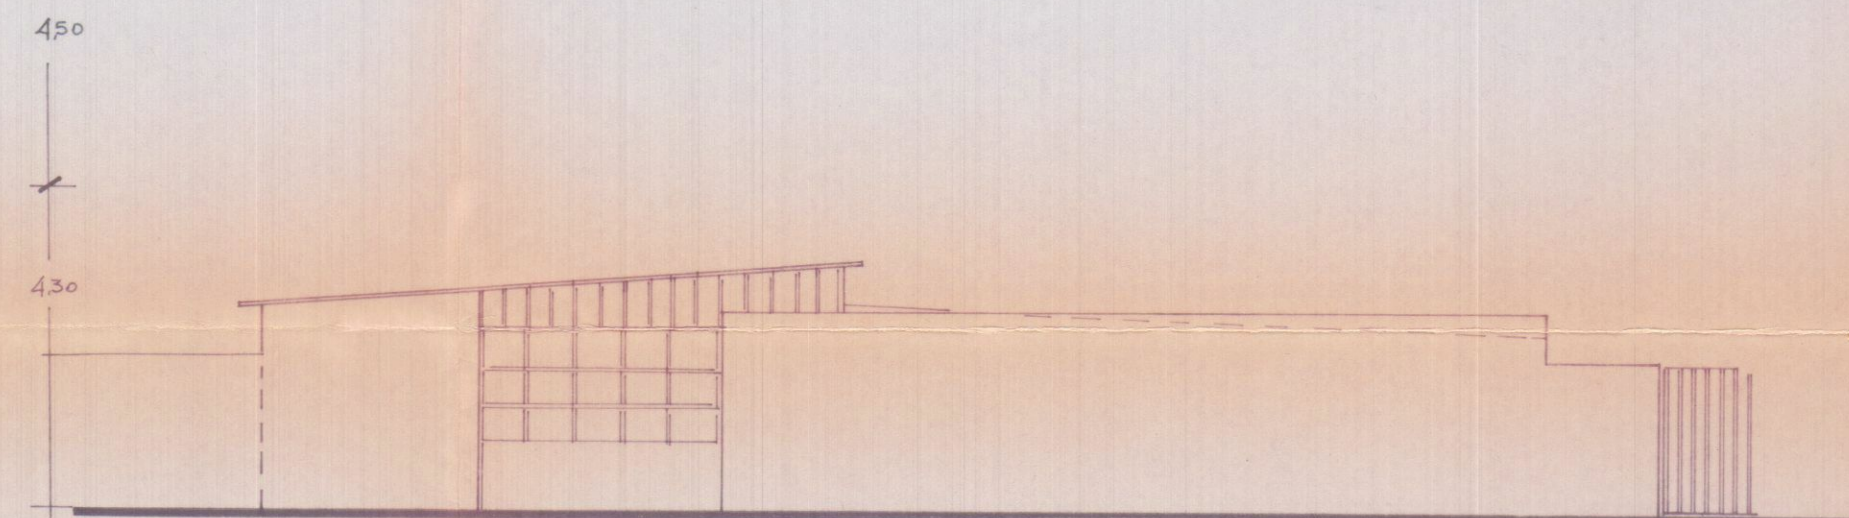

PROSPETTO SUD

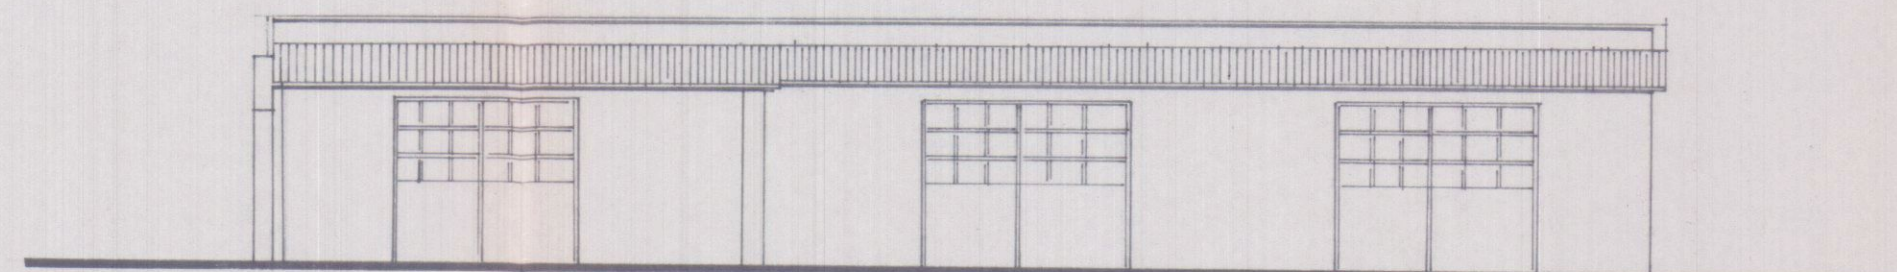

PROSPETTO EST

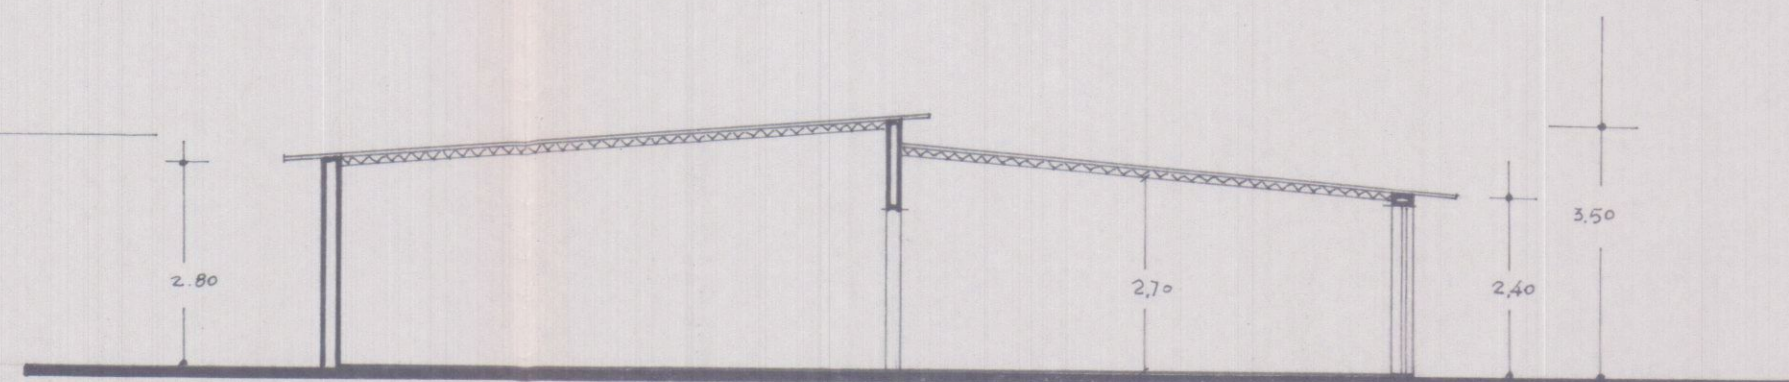

SEZIONE