

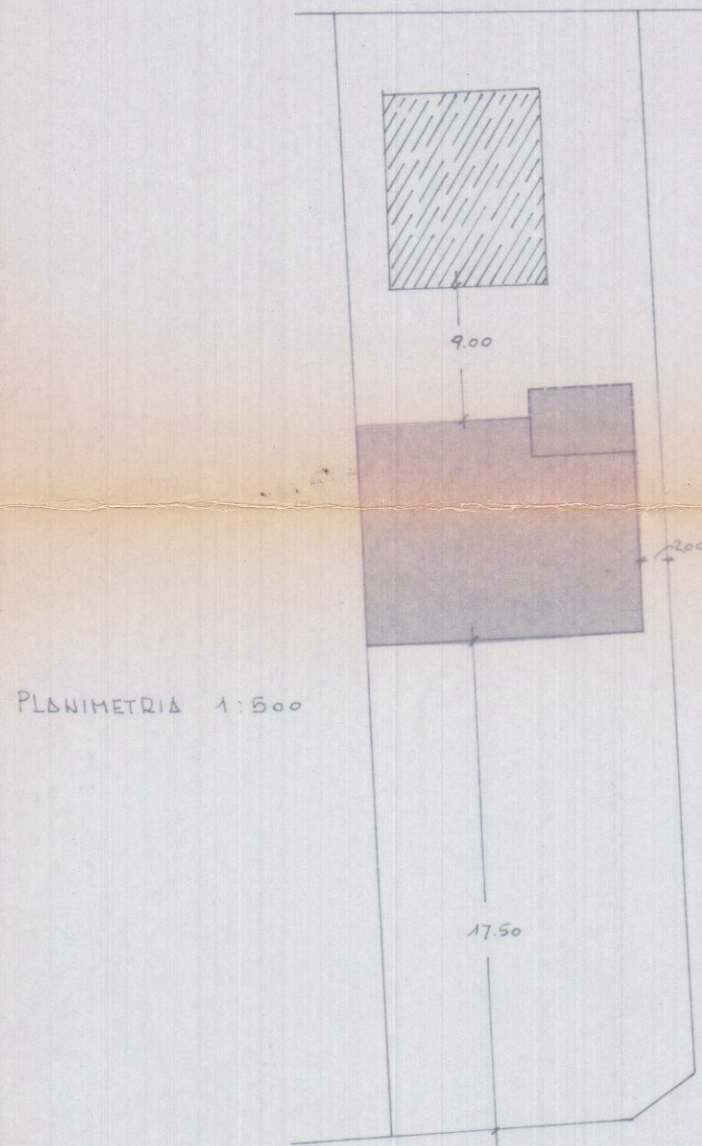


PLANIMETRIA 1:500

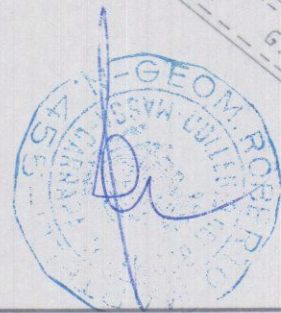


COMUNE DI CARRARA
ELABORATO GRAFICO
ALLEGATO ALLA CONG. ED.
RILASCIATA IN SANATORIA
L. N° 47 DEL 28.2.85

Approvato dal Sindaco alle condizioni
Indicate nella concessione edilizia
N. 910 del 13.10.81
Dirigente S. Urbanistica
(Arch. Pierluigi Bessi)

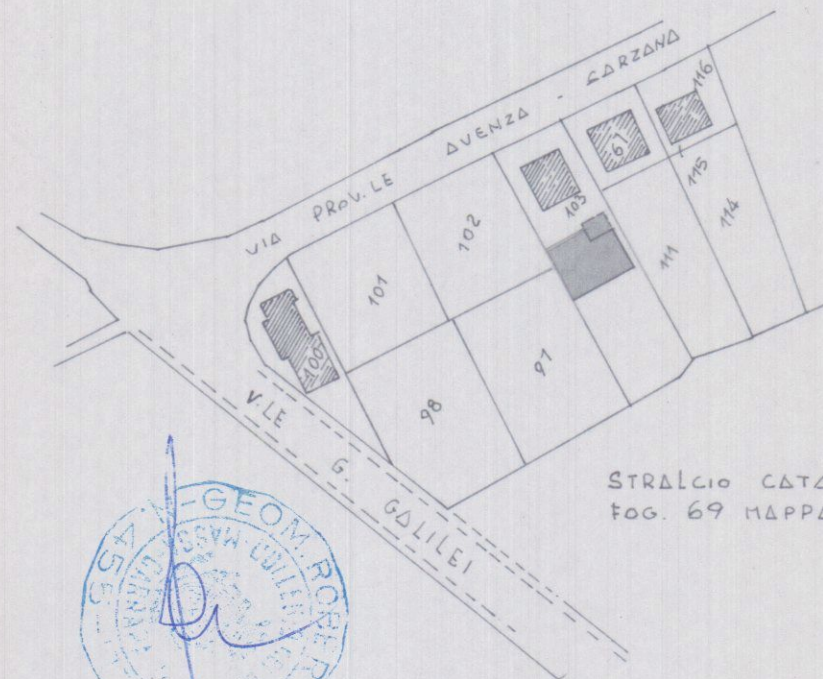


ELABORATO GRAFICO
ALLEGATO ALLA DOMANDA DI CONDONO EDILIZIO

DITTA : VERNAZZA RUGGERO
LOC. : ALENZA VIA PROV. LE ALENZA - SARZANA

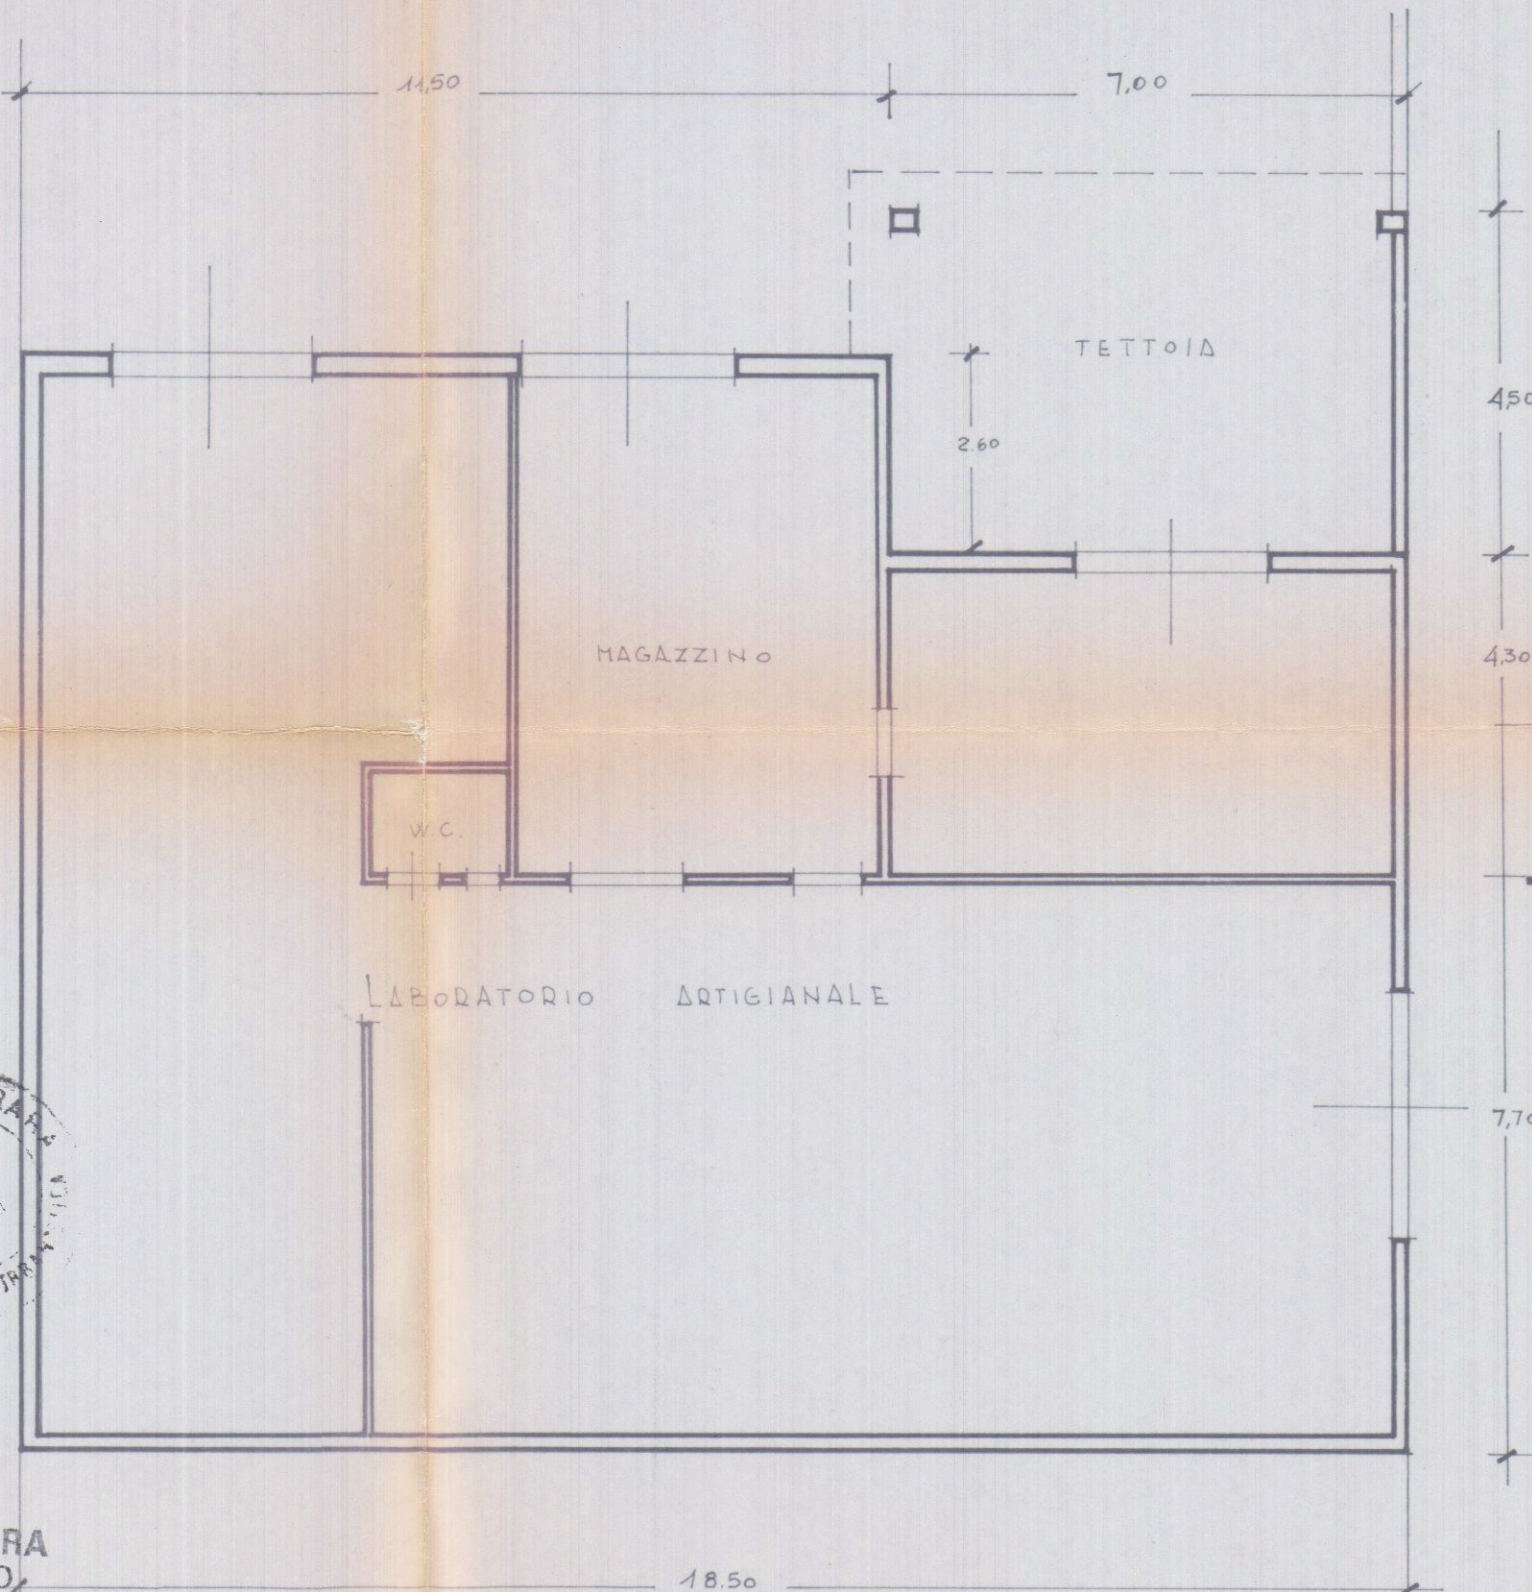


PIANTA


CALCOLO SUPERFICIE E VOLUME

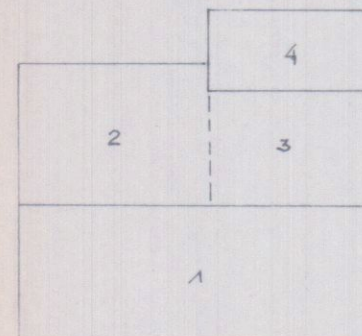

1-	HL	18.50 x 7.70 =	HQ	142.45 x 3.15 =	MC	448.72
2-	"	11.50 x 6.20 =	"	71.30 x 2.70 =	"	192.51
3-	"	4.30 x 7.00 =	"	30.10 x 2.70 =	"	81.27
4-	"	7.00 x 4.50 =	"	31.50 x 2.70 =	"	85.05
TOTALE SUP. COP.		HQ	275.35	VOLUME	MC	807.55

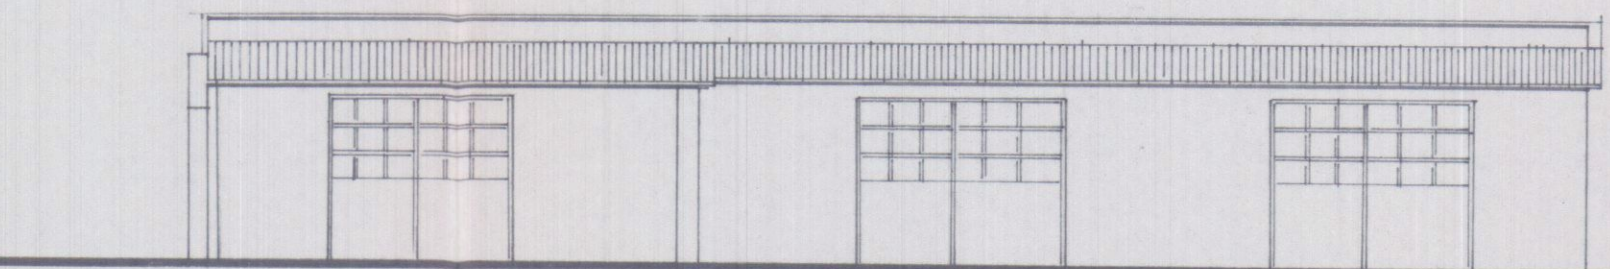

PROSPETTO EST

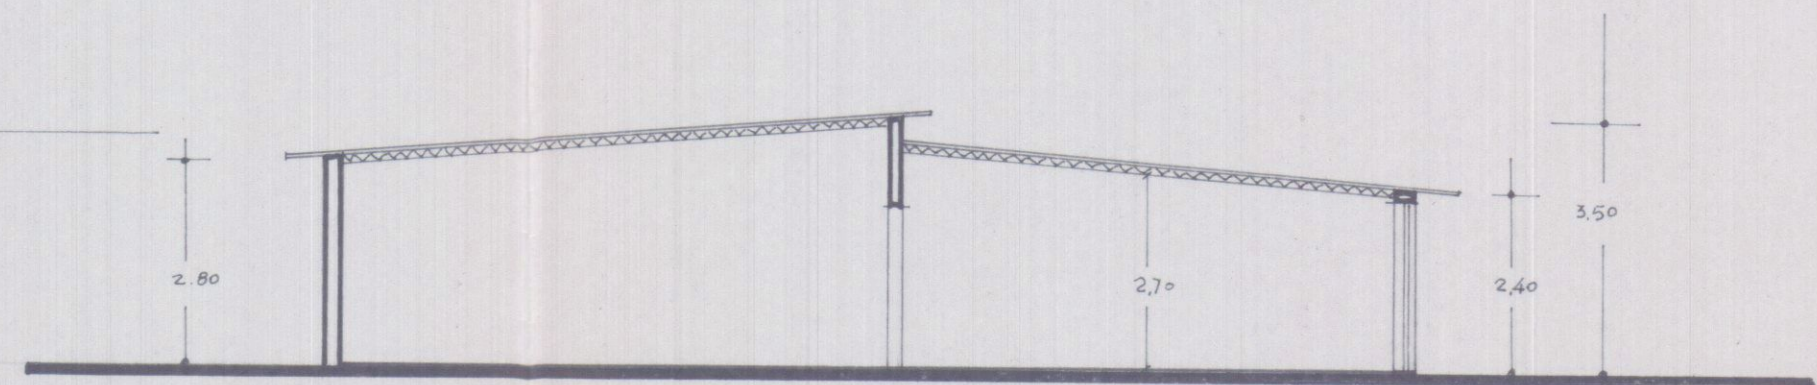

SEZIONE