

2 E MME STUDIO TECNICO ASSOCIATO 19 OTT 1989

SAGLIANO, ZANNONI

v.le XX settembre n° 200 avanza carrara tel. 0505-50187


ditto committente	VERNAZZA GIANNI	CARRARA
oggetto:	PROGETTO PER LA RISTRUTTURAZIONE E LA FORMAZIONE DI SERVIZIO IGIENICO FABBRICATO SITO IN VIA PROVAVENZA SARZANA	
log. n° 69	mapp. n° 259	TAV. 1 2000 SCALE 100

STATO ATTUALE

Vernazza Gianni


RESPINTO

ESTRATTO DI MAPPA SCALA 1:2000

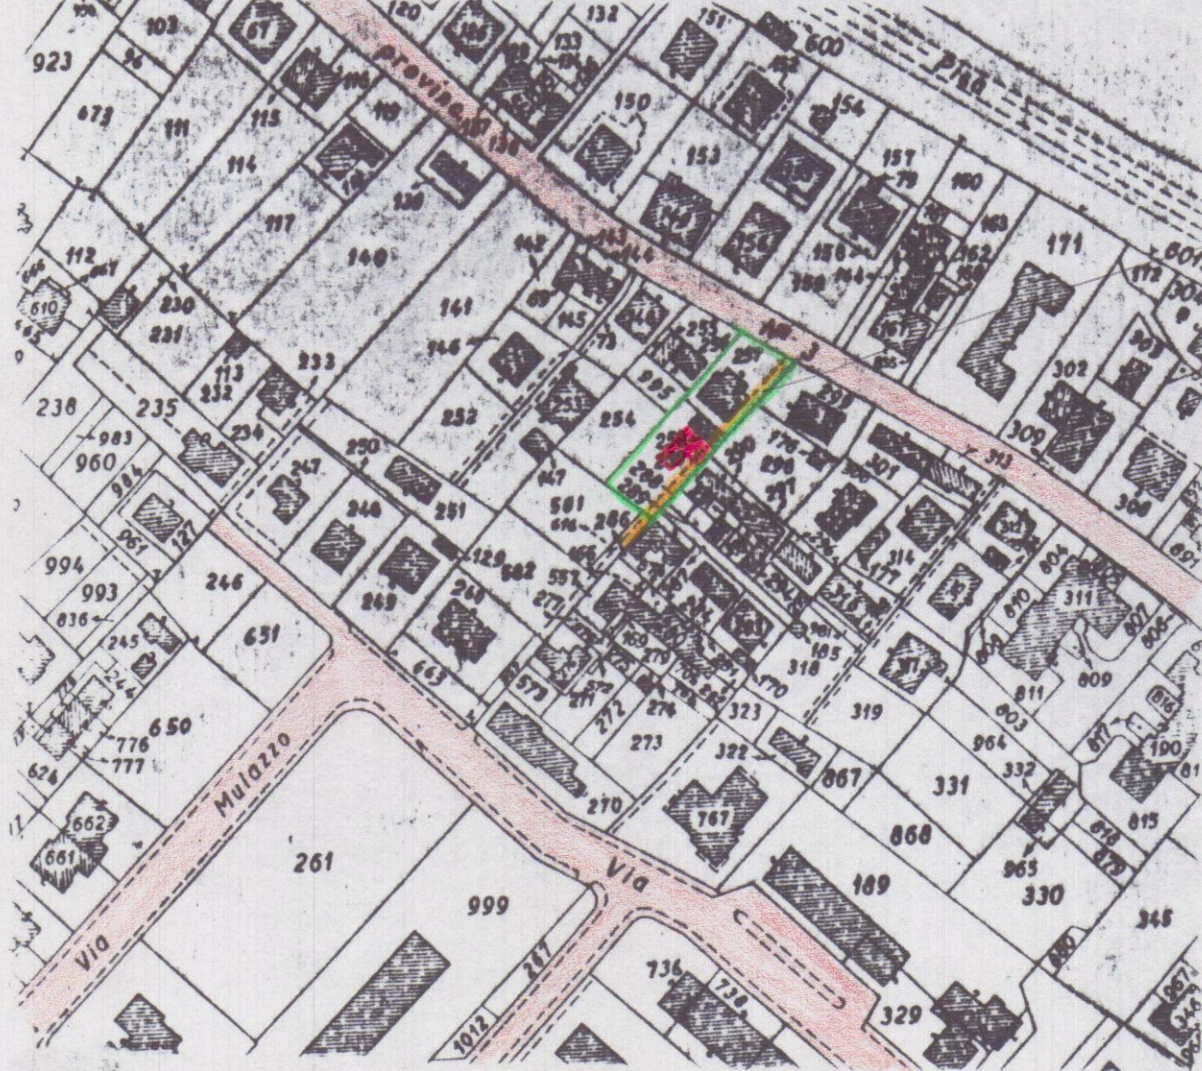


Stato Attuale


PLANIMETRIA

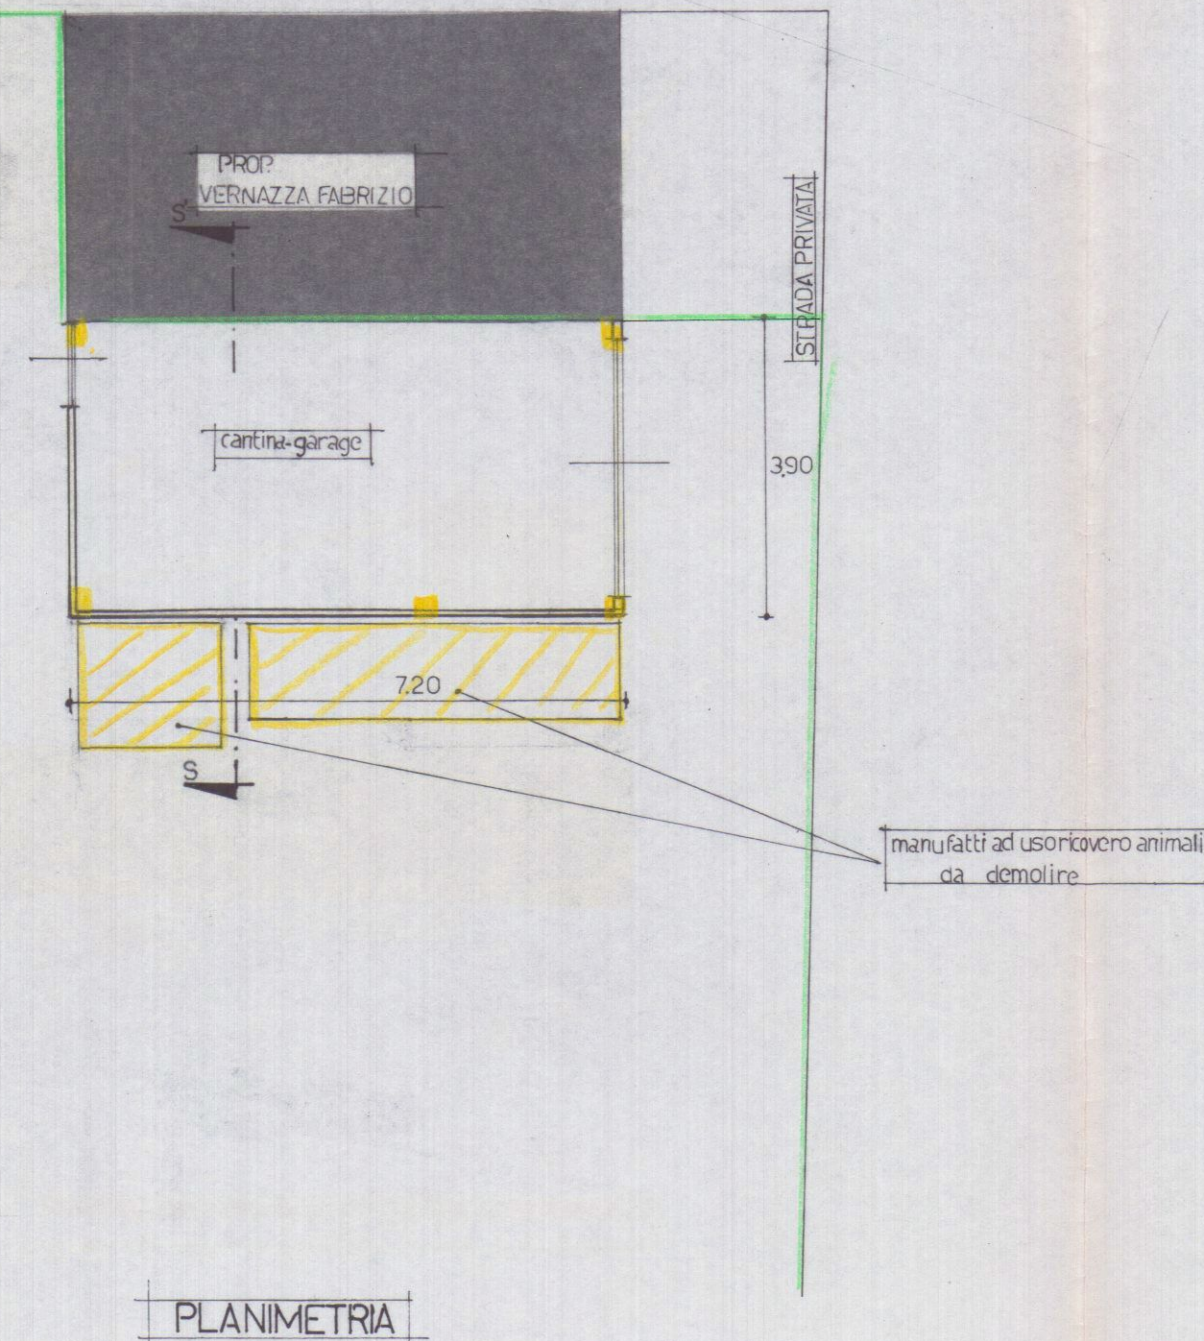

PROSPETTO EST

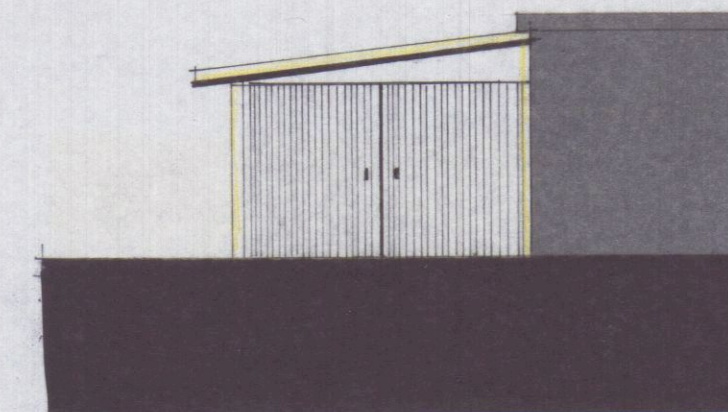


PROSPETTO OVEST

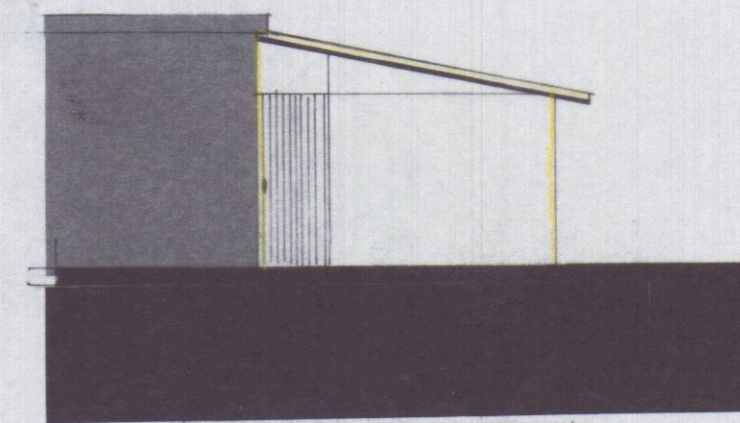

PROSPETTO SUD



COPERTURA

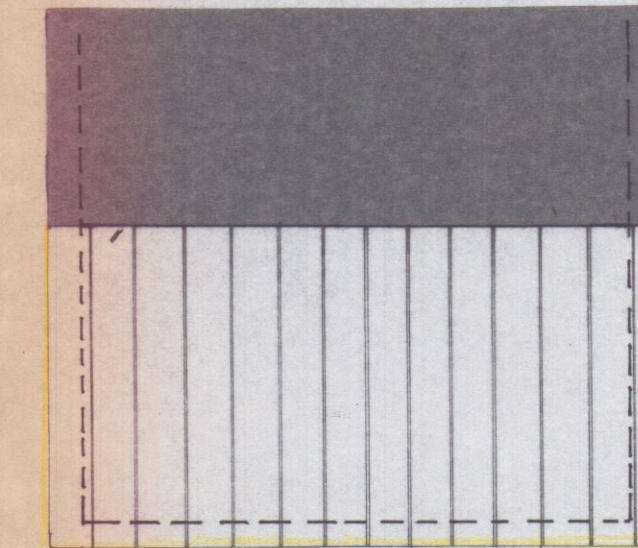

SEZIONE S-S'

