

Geometra Riccardo Del Bianco
Carrara

Tav. 2

Per la costruzione di fabbricato a schiera in Comune di Carrara località "AVENZA" Via Provinciale Avenza-Sarzana

Committente : C.E.A. di RUSSO LUIGI

AZIENDA USL N°1 DI MASSA E CARARRA
U.O. IGIENE PUBBLICA
Al sensi dell'art. 226 del T.U. L.L. 9/8
si esprime **PARERE FAVOREVOLE**


16 MAG. 2000

per l'approvazione del presente
progetto.

Il Funzionario Medico

Elaborato grafico : prospetti e sezioni scala 1:100


Il Tecnico
Geometra Riccardo Del Bianco

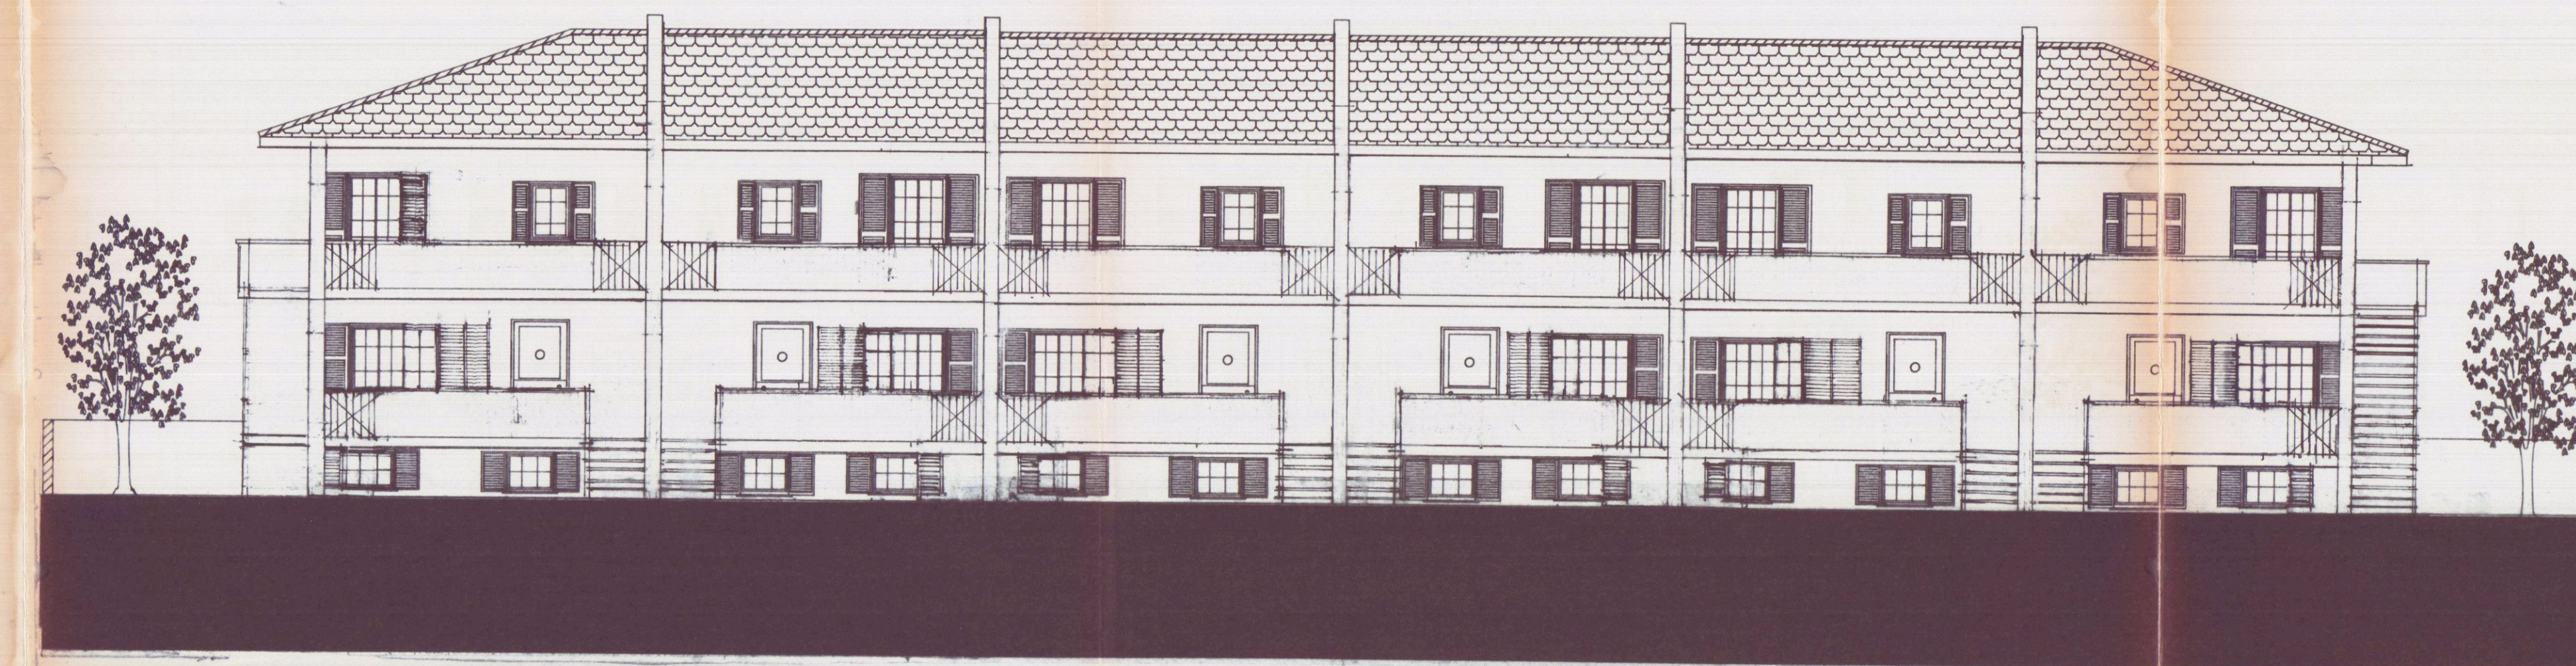


PROSPETTO NORD




PROSPETTO SUD

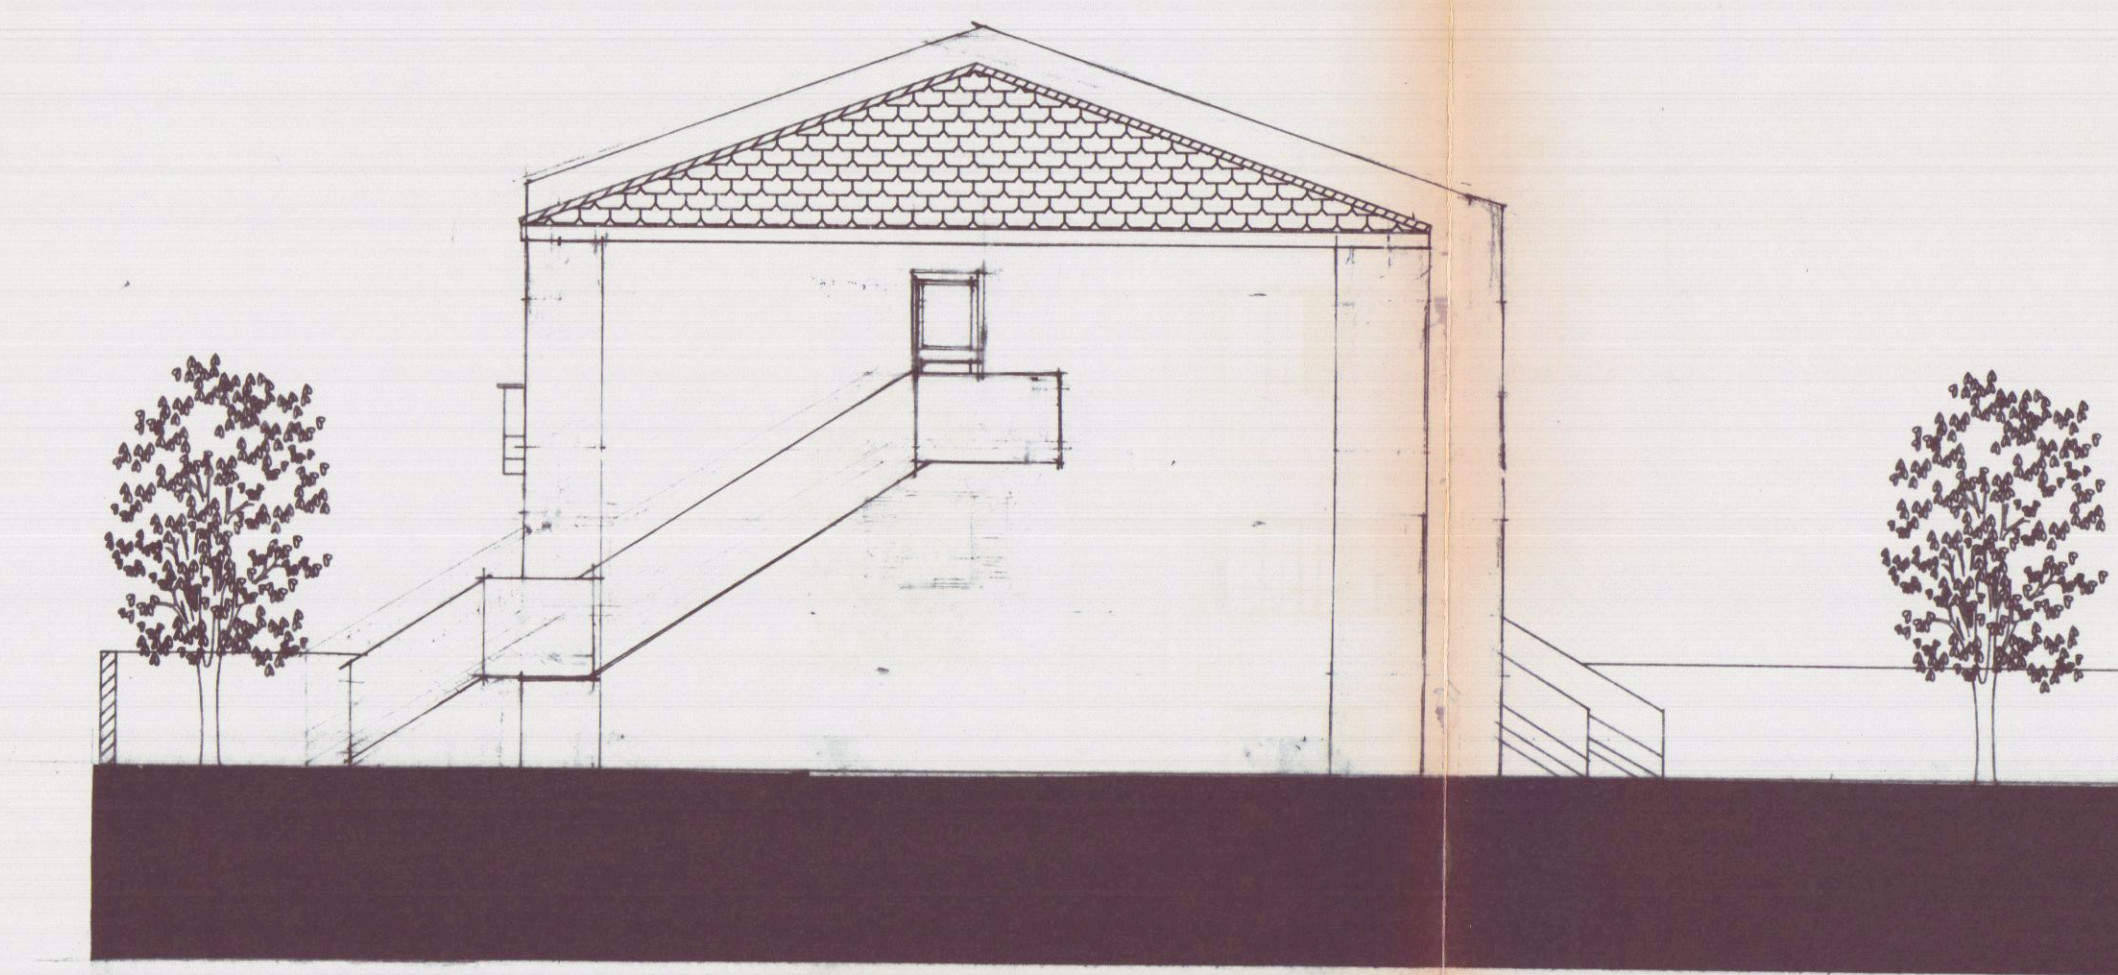


PROSPETTO OVEST

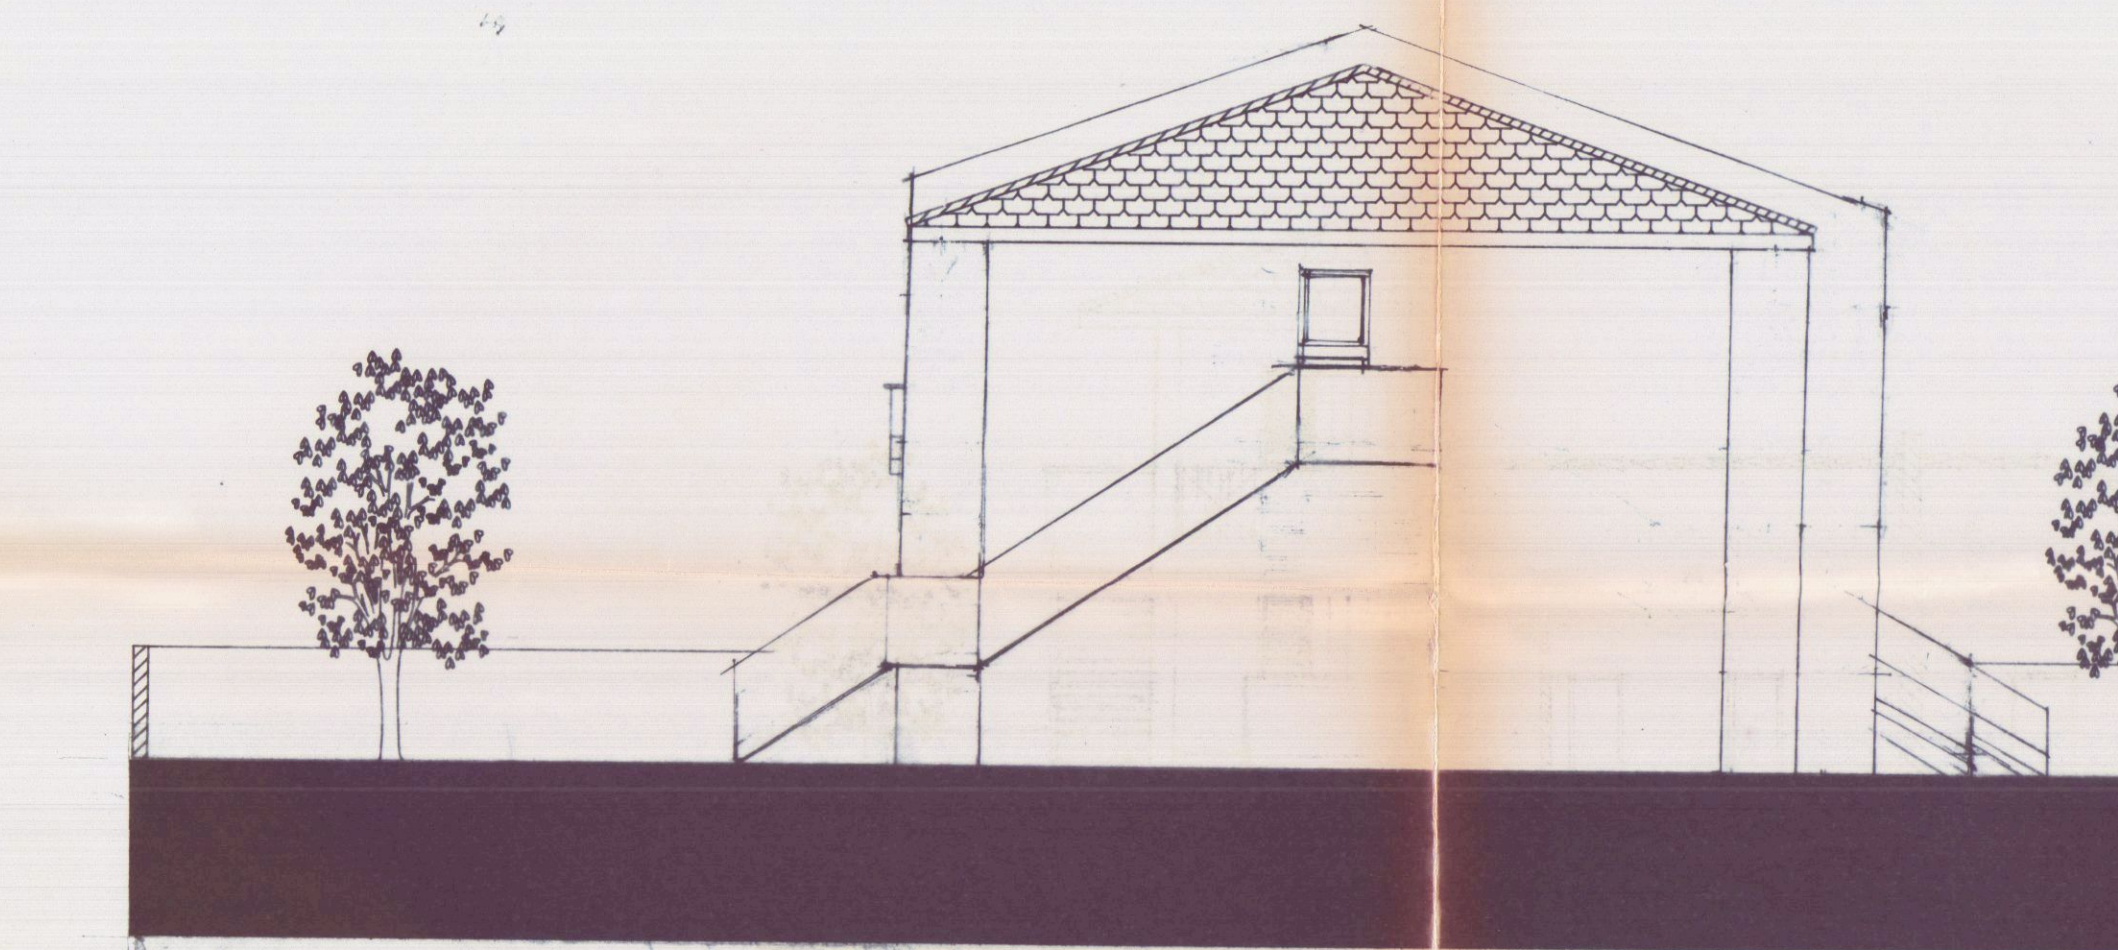

PROSPETTO EST

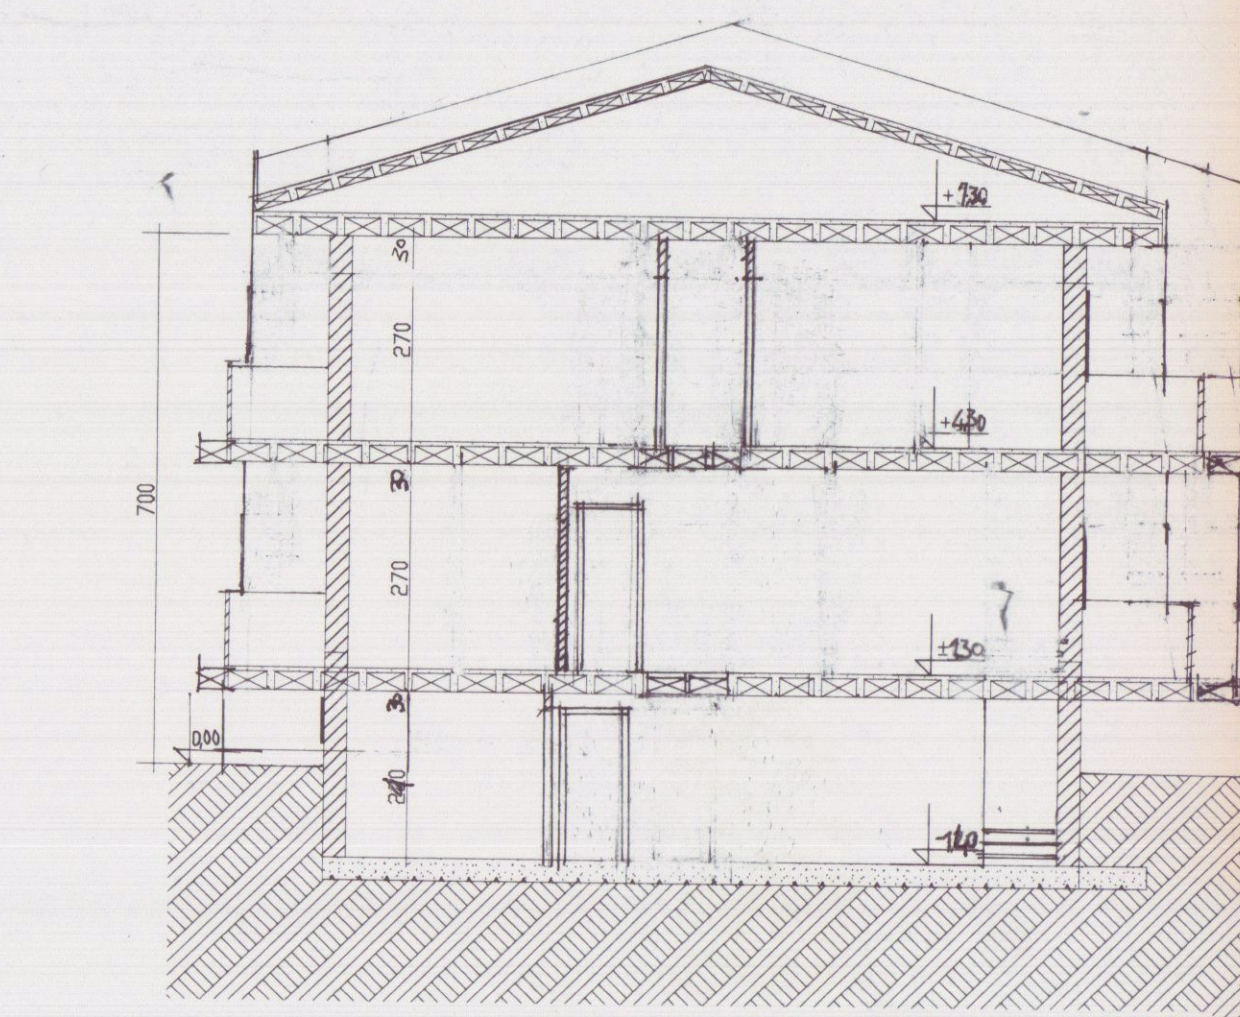

SEZIONE A.1

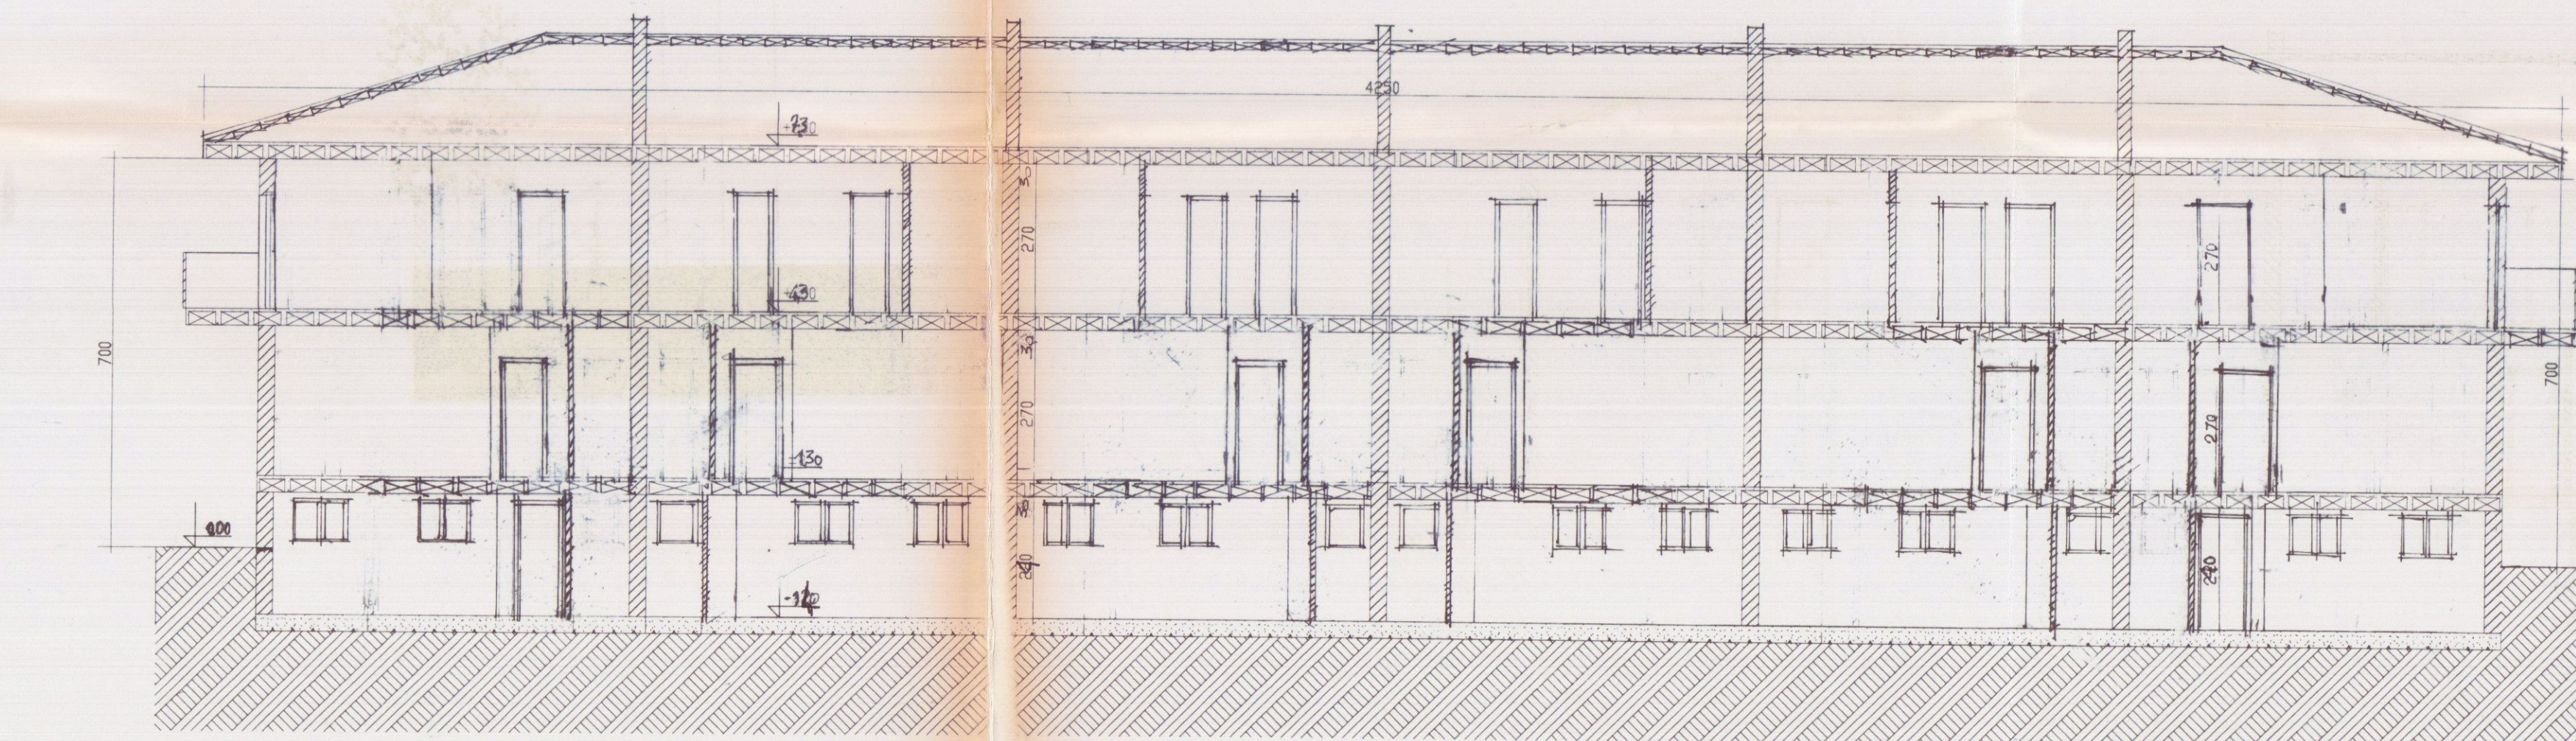

SEZIONE A 2