22 GEN 1999

Studio Tecnico
Via Mazzini civ. n.18
54033 Carrara (MS)
Tel. 0585 / 776113

DEL BIANCO

Geometra Riccardo Del Bianco
Carrara

COMUNE DI CARRARA 21 DIC. 1998

Tav. 1

VARIANTE AL PROGETTO

Per la costruzione di fabbricato a schiera in Comune di Carrara località " AVENZA " Via Provinciale Avenza-Sarzana

Committente : C.E.A. di RUSSO LUIGI

AZIENDA USL N. 1 DI MASSA E CARRARA
U.O. IGIENE PUBBLICA
Ai sensi dell'art. 220 del T.U. L.L. S.S. si esprime PARERE FAVOREVOLE
11 SET. 1998
per l'approvazione del presente progetto.
Il Funzionario Medico

Elaborato grafico : piante scala 1:100

COMUNE DI CARRARA SETT. URBANISTICA
VARIANTE N. 1
Approvato dal Sindaco alle condizioni indicate nella Comm. Edilizia 134/97 PP
elab. grafico di cui alla Comm. Edilizia n° 3 del 25/01/99 1/2
L' Istruttore Tecnico Marchi Geom. Claudio

VARIANTE APPROVATO

Il Tecnico
Geometra Riccardo Del Bianco

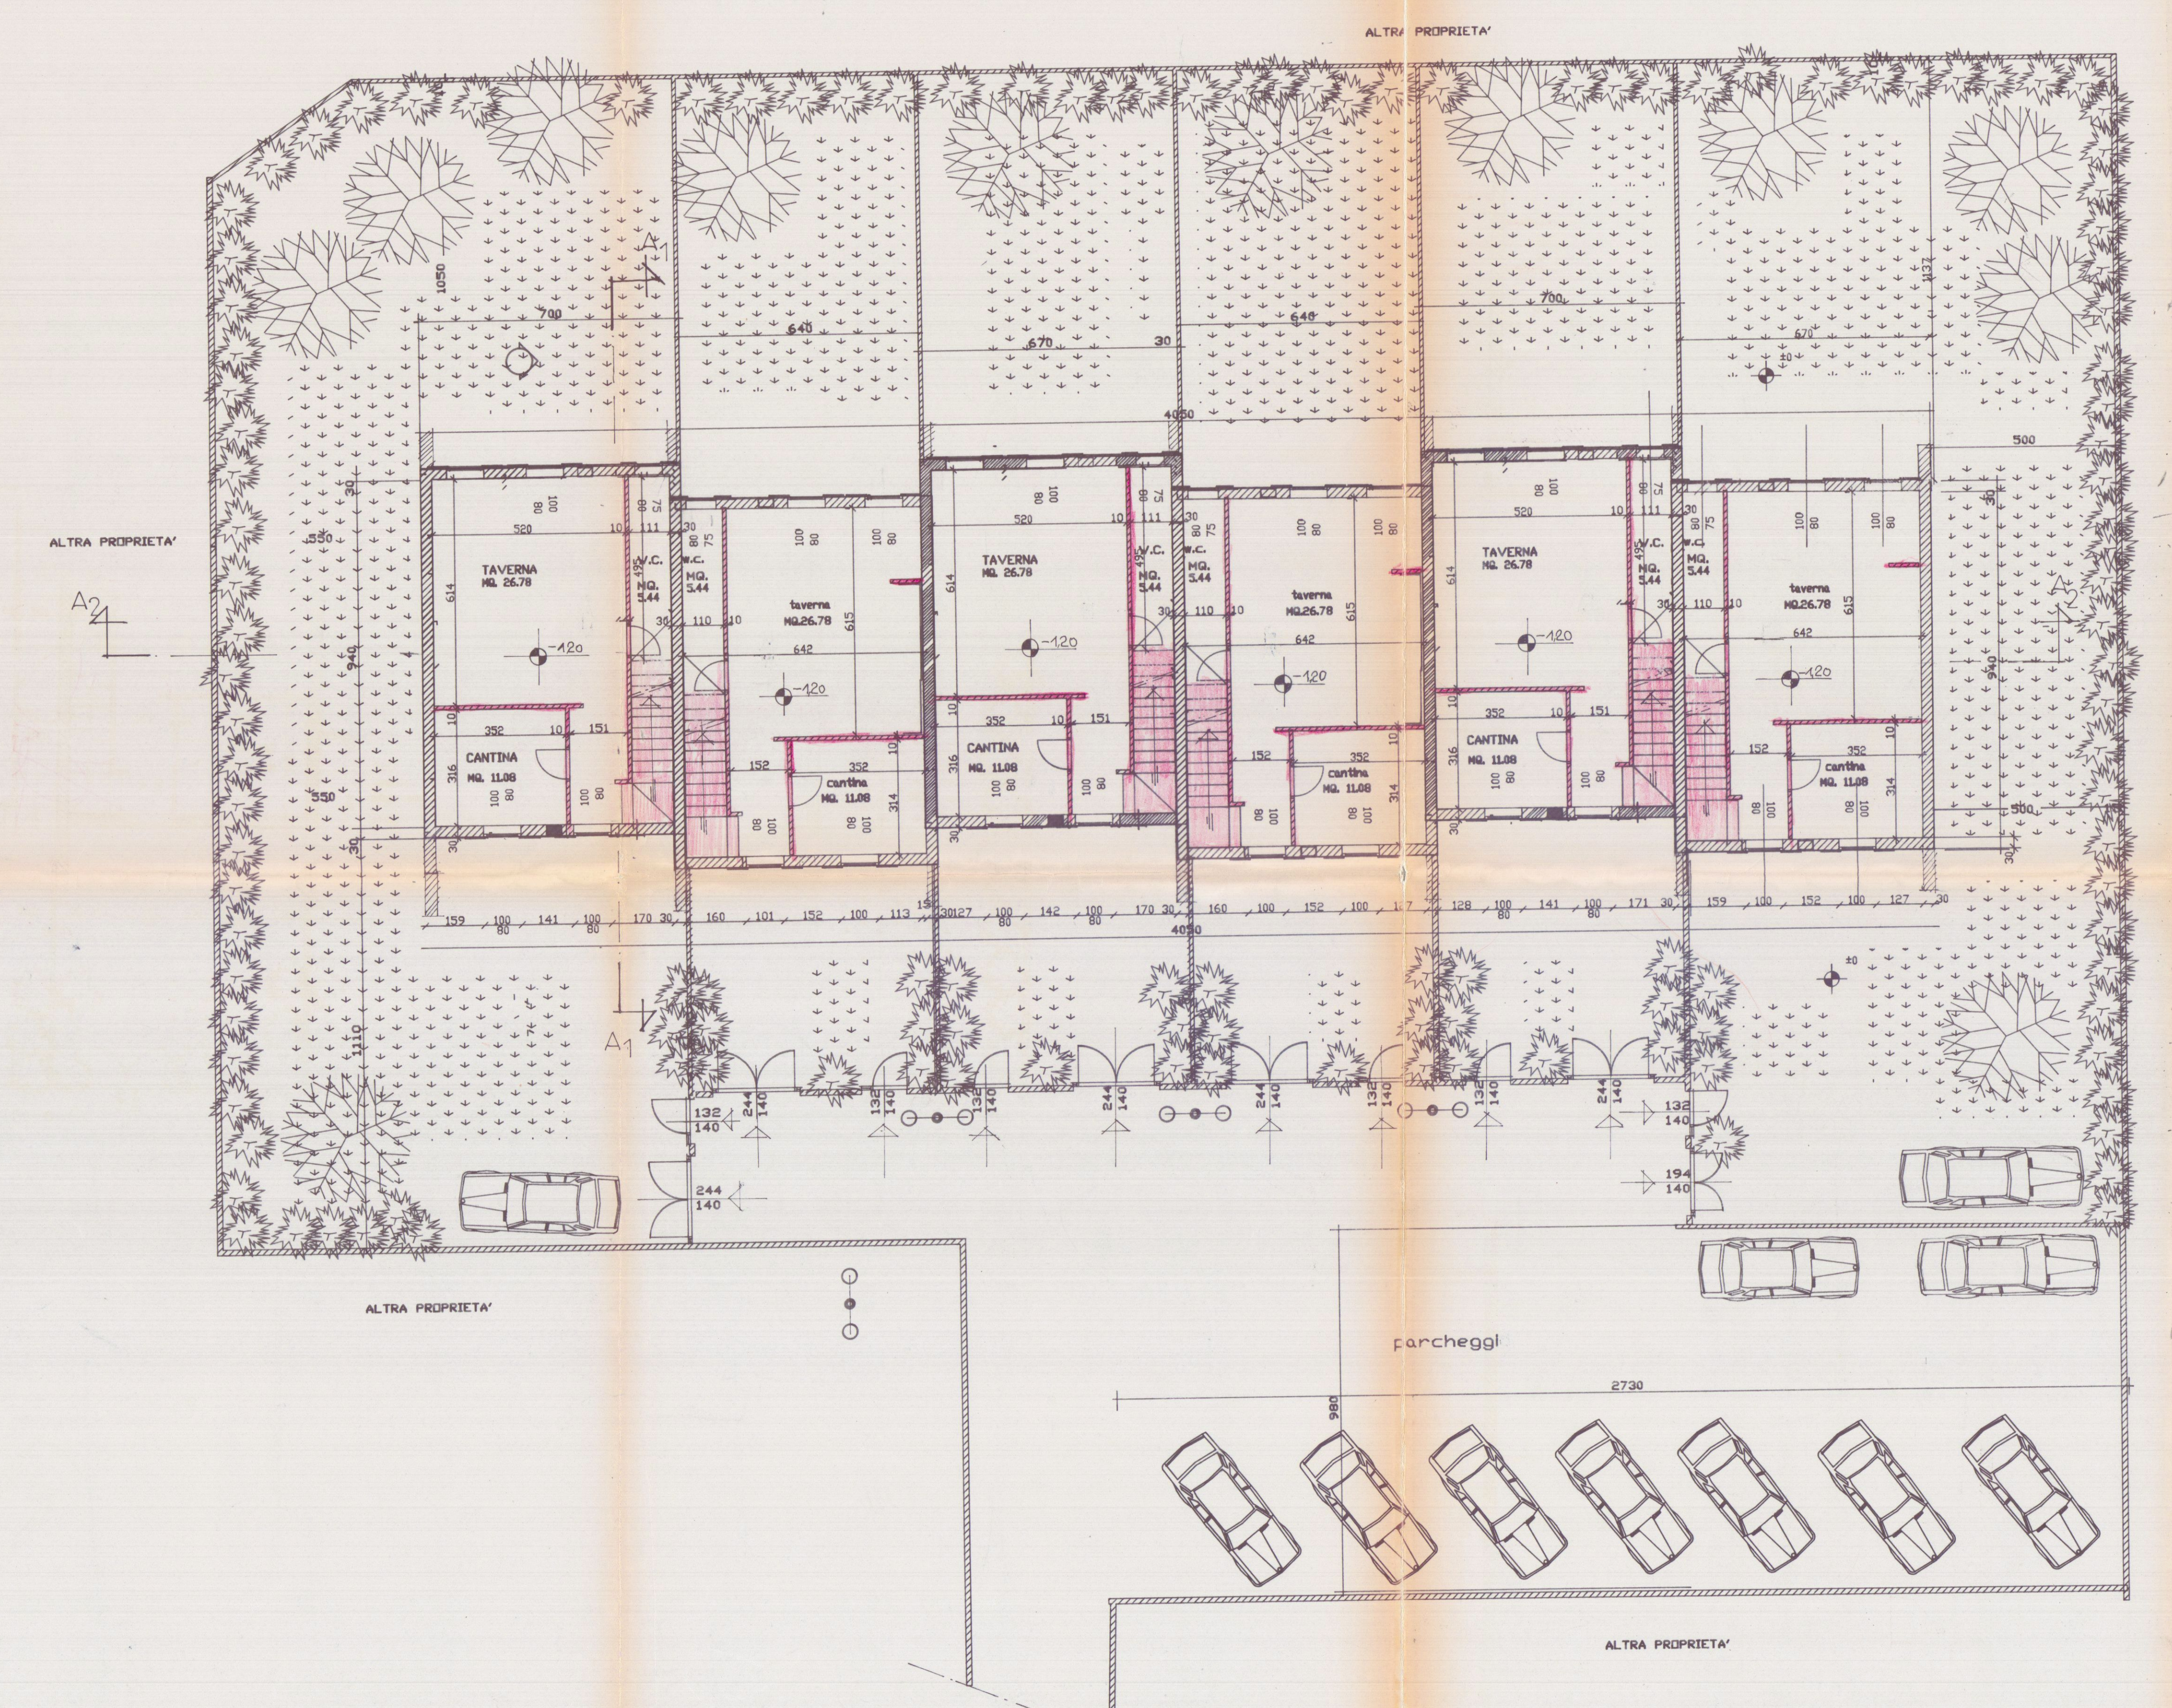

PIANTA PIANO SEMINTERRATO

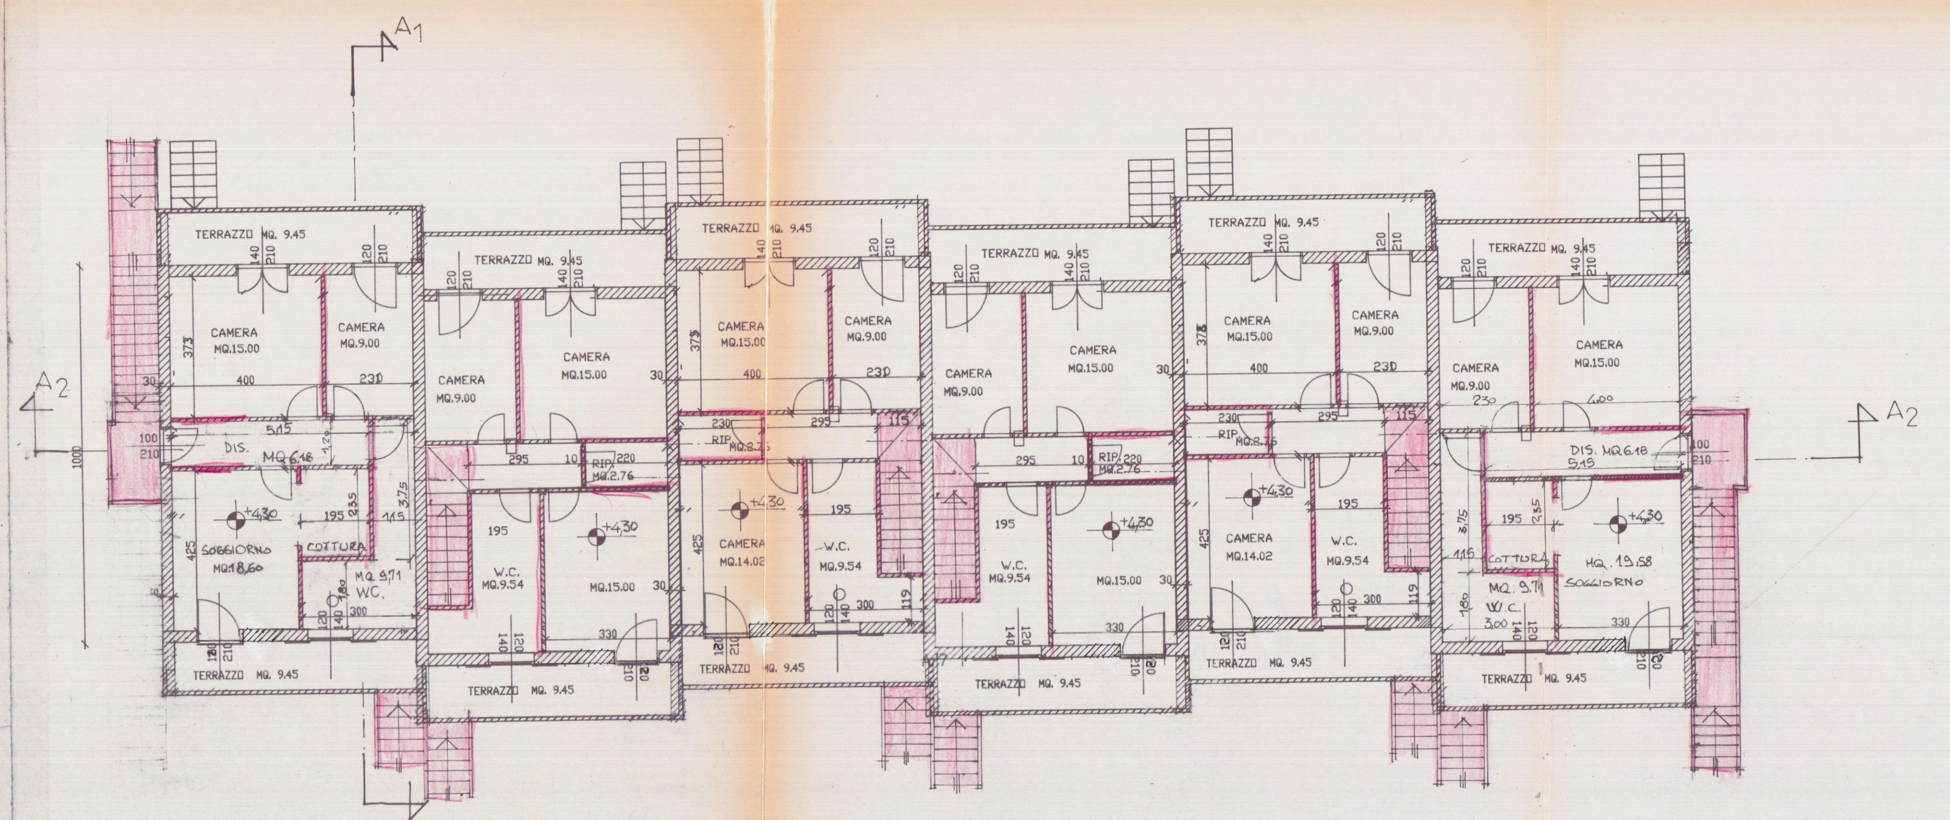

PIANO PRIMO

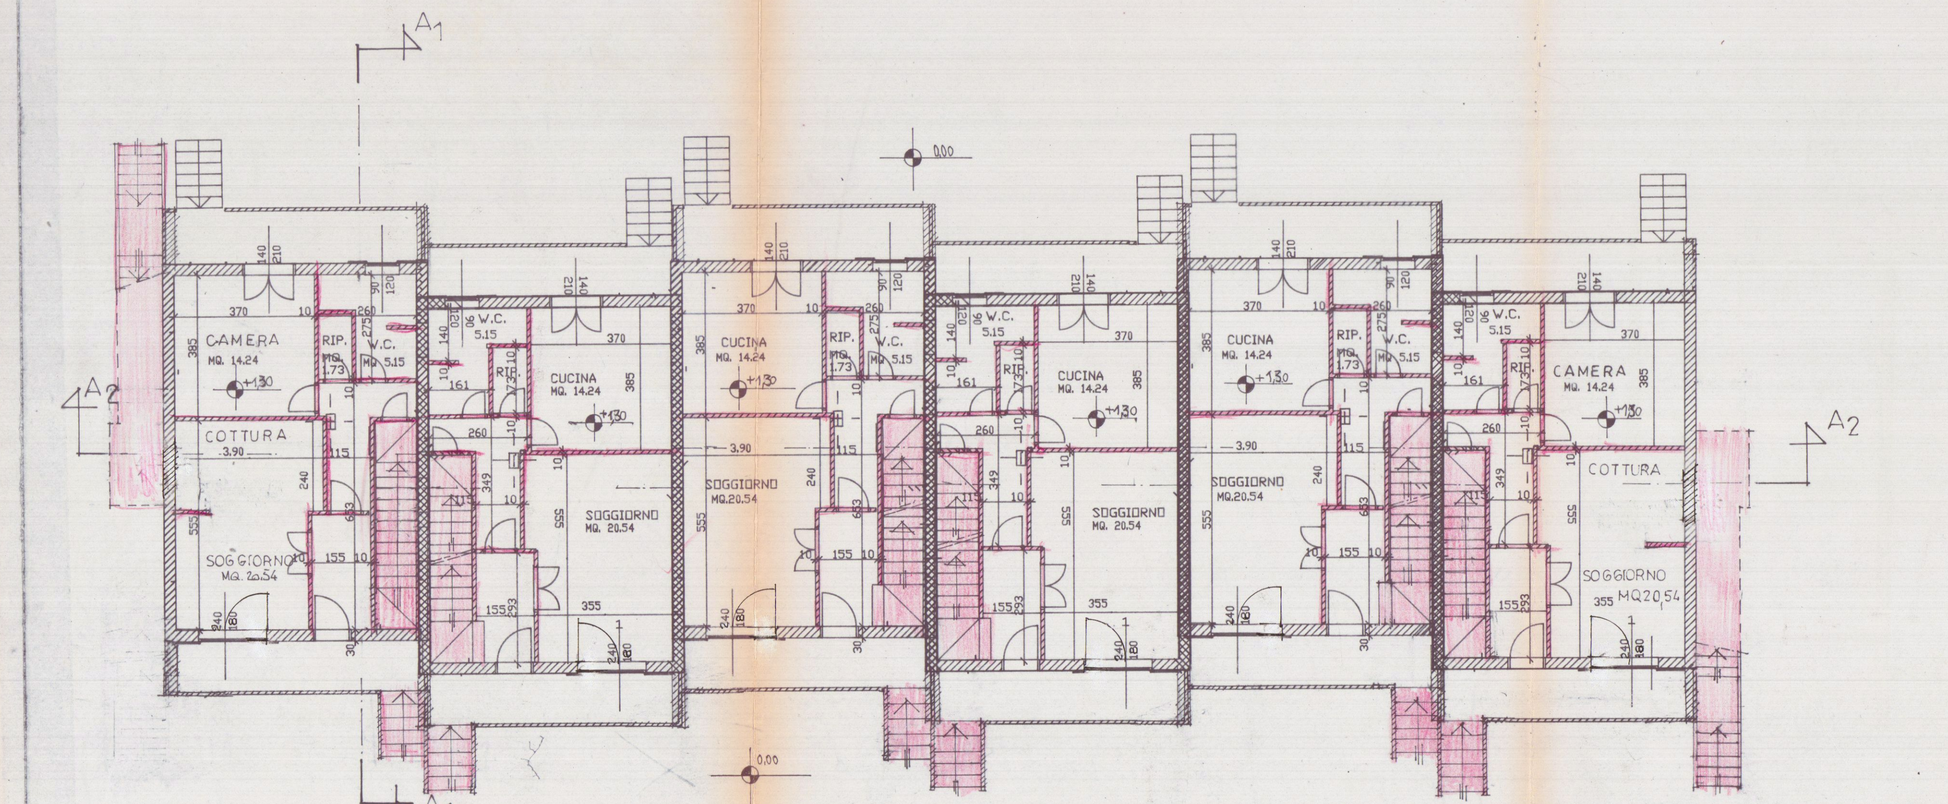

PIANTA PIANO RIALZATO

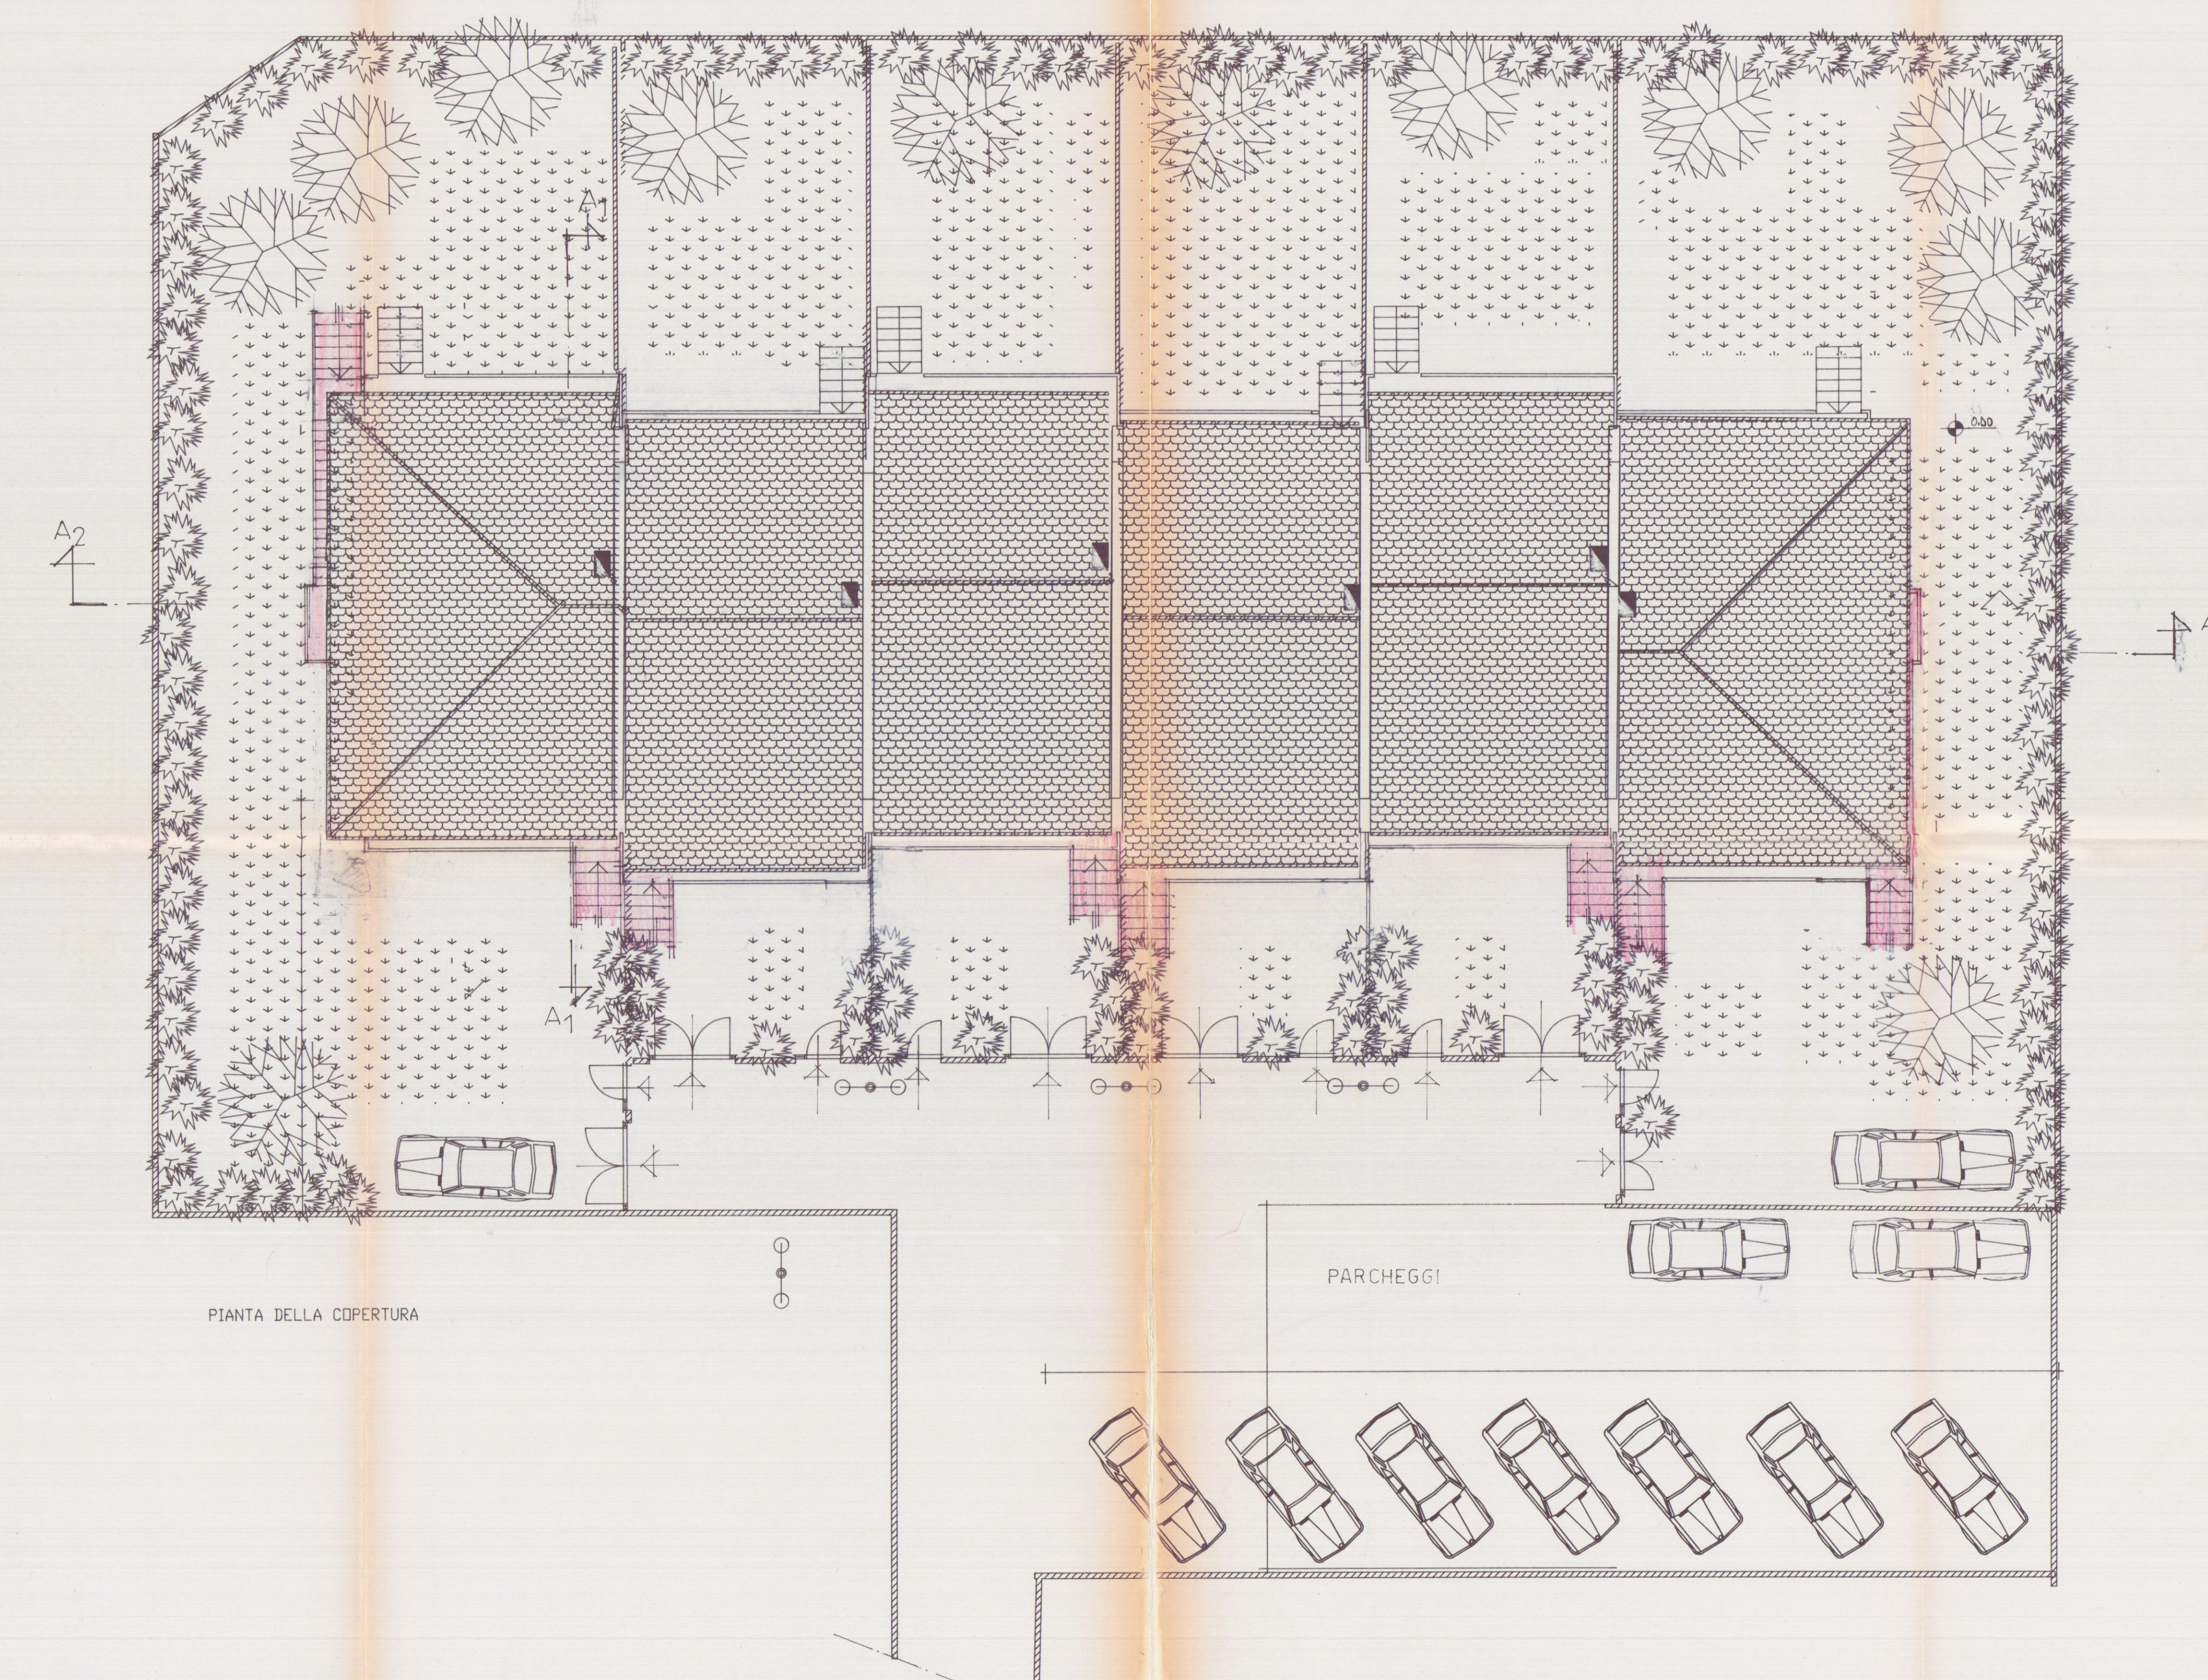

PIANTA DELLA COPERTURA