

3 GEN 1980

Mardi
#2/1/80

COMUNE DI CARRARA UFFICIO URBANISTICA Protocollo N 21 Data 3 GEN 1980
--

n 26	anno 1978
tagliandi	89

Carrara

IN

SANATORIA

ALL'UFFICIO URBANISTICA DEL COMUNE DI

CARRARA

Il sottoscritto VERNAZZA Roffero residente a Lanusei
Via Provinciale Alghero-Lanusei n 115
titolare della CONCESSIONE n 115 datata 13-7-78
per la costruzione di un fabbricato ubicato in Via Belvedere
località Marras, con la presente

RICHIEDE

a norma dell'art 17 del R E C sopralluogo da parte di codesto ufficio per definire gli allineamenti e concedere nulla osta per l'inizio dei lavori previo versamento della quota per diritti d'ufficio

Distintamente

Il Titolare della Concessione

Vernazza Roffero

ANNOTAZIONE DA PARTE DELL'UFFICIO

Il versamento è stato effettuato il giorno 21 / 12 / 79 con bolletta n 14226 ed il sopralluogo per l'allineamento è stato eseguito il giorno 21 / 12 / 79 alle ore 10.30 da parte dell'Ass. Tec. Moroni Claudio
(nome e cognome del funzionario)

Lettera di conferma del G C n _____ del _____

Consegna del certificato da parte di _____

Il Funzionario

[Signature]

PROPRIETARIO VERNAZZA ROGERO nato a CARRARA
il 1-9-1924 residente a LUENZA
Via PROVINCIALE n 115

DIRETTORE DEI LAVORI ARCH FRANCO MENCONI nato a CARRARA
il residente a CARRARA
Via D'AZEGLIO n 3

TITOLARE IMPRESA VERNAZZA GIOVANNI nato a CARRARA
il 23-6-1940 residente a CARRARA - FOSSOLA
Via MARSELLI n 4

Il presente allineamento è stato condotto sulla scorta delle linee di confine e di proprietà dichiarate sul posto dai titolari della concessione e dal Direttore dei Lavori e delle quali i medesimi si dicono garanti, ed eseguito nell'intento di rispettare in modo esatto le linee di progetto di cui alla concessione, intendendosi questo allineamento strettamente conforme alla medesima — salvo contestazioni che debbono essere avanzate e chiarite all'atto dell'allineamento stesso prima dell'ottenimento del nulla osta di inizio lavori — rimanendo tuttavia impegnati sia i titolari della concessione che il Direttore dei Lavori che l'Assuntore dei Lavori al rispetto della concessione nei confronti della quale essi sono sempre responsabili ai sensi dell'art 31 della legge 17-8-1942 n 1150 e successive modifiche

Il Titolare della Concessione

Giuseppe Ruggieri

Il Direttore dei Lavori

[Signature]

L'Assuntore dei Lavori

Giuseppe Ruggieri

Il Tecnico Comunale

[Signature]



COMUNE DI CARRARA
SEZIONE URBANISTICA

Rif richiesta del 3 / 1 / 1980

Carrara 26 / 2 / 1980

NULLA OSTA per l'inizio dei lavori di costruzione del fabbricato sito in **Nazzano**
mapp 366 - 367 - 368 f° 76

del Sig **VERNAZZA ROGERO E GABBANI EDA** residente a **AVENZA**
Via **PROVINCIALE** n° 115

Tracciate le fondazioni il proprietario chiede all'Ufficio la visita per l'inizio dei lavori del fabbricato in oggetto

Vista la nomina


Direttore dei Lavori **ARCH. FRANCO MENCONI** residente a **CARRARA**
Via **D'AZEGLIO** n° 3

iscritto all'Ordine/Collegio **ARCH. MASSA - C.** n° d'ordine

Impresa titolare **VERNAZZA GIOVANNI** residente a **Fossola**
Via **MARSELLI** n° 4

Il tecnico comunale **Ass. Tec. MARCONI CLAUDIO** recatosi sul posto, ha constatato la rispondenza degli allineamenti al progetto approvato e rilascia NULLA OSTA per il getto delle fondazioni

A maggior chiarimento si riporta il seguente schema, che il proprietario, il direttore dei lavori, l'assuntore dei lavori ed il tecnico comunale sottoscrivono

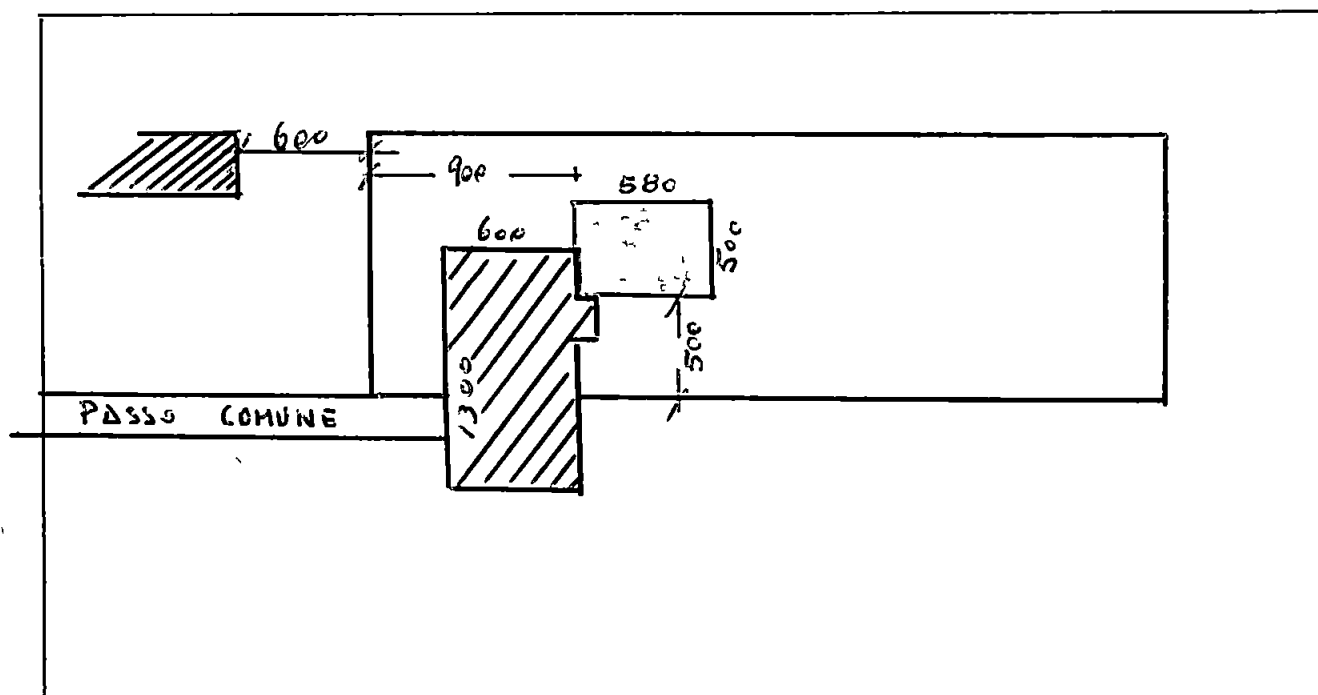

Il Proprietario

Rogero VernaZZa

Il Direttore dei Lavori

Franco Menconi

L'Impresa

Giovanni VernaZZa

Il Tecnico Comunale

Claudio Marconi

Il Capo Sezione

V. VernaZZa

L'Ingegnere Capo

Luigi

COMUNE DI CARRARA

UFFICIO DI URBANISTICA
N° 26179

Carrara, li

2/11/1977

2605 All. MENCONI Franco

Si invita il Sig

pe

→ M. VERNAZZA Diffuso e

a presentarsi al più presto a questo Ufficio per affari che lo riguardano

Richiesta concessione in diritto di abitazione
in Baluardi Nazario

Da f. co. o incomplete

IL CAPO UFFICIO

12



COMUNE DI CARRARA

26179/2405

Prot N Alleg N

Risposta a N

Carrara 18 Nov. 1977

del

OGGETTO **Trasmissione progetto.-**

AL CONSORZIO ZONA INDUSTRIALE
- APUANA
Palazzo Ducale

MASSA

Per il parere di competenza, si trasmette il progetto dei Sigg. Vernazza Ruggero e Gabbani Edda residenti ad Avenza Via Provinciale n°115 per l'ampliamento del fabbricato uso civile abitazione sito a Nazzano Via Vic. Belvedere.

IL SINDACO

Gentile Alfredo

Il presente modello deve essere compilato non appena rilasciata la licenza di costruzione e trasmesso all'Ufficio Provinciale di Statistica entro il giorno 3 del mese successivo a quello del rilascio della licenza

Mod ISTAT/1/201/P

Denominazione e N. distintivo da apporre con il timbro	
Comune	
Provincia	

Riservato ISTAT	
1	



ISTITUTO CENTRALE DI STATISTICA

SCHEDA DI RILEVAZIONE DELL'ATTIVITA' EDILIZIA

OPERE PROGETTATE

"L'unita' statistica" di rilevazione e' costituita dall'opera progettata rappresentata sia da un fabbricato sia da una parte di esso

Il presente modello, pertanto, e' destinato alla rilevazione di un solo fabbricato o parte di esso

Per "opera progettata" deve intendersi, ai fini della rilevazione, l'opera per la quale e' stata rilasciata la licenza di costruzione

Licenza di costruzione n

			97
--	--	--	----

del

	7
--	---

(mese)

7	8
---	---

(anno)

intestata al Sig
alla Ditta

VERNAZZA R. - GIABBANI E.

1 ☐ la nuova costruzione

1 ☒ residenziale

per 2 ☒ l'ampliamento di un fabbricato

2 ☐ non residenziale

di m³

			174
--	--	--	-----

(compreso l'interrato)

VIA

VIC. BELVEDERE
(via piazza ecc)

Timbro del
Comune


Firma del compilatore

Data

3/8/78

VERNA
CARRANI

ROGGERO
ELDA

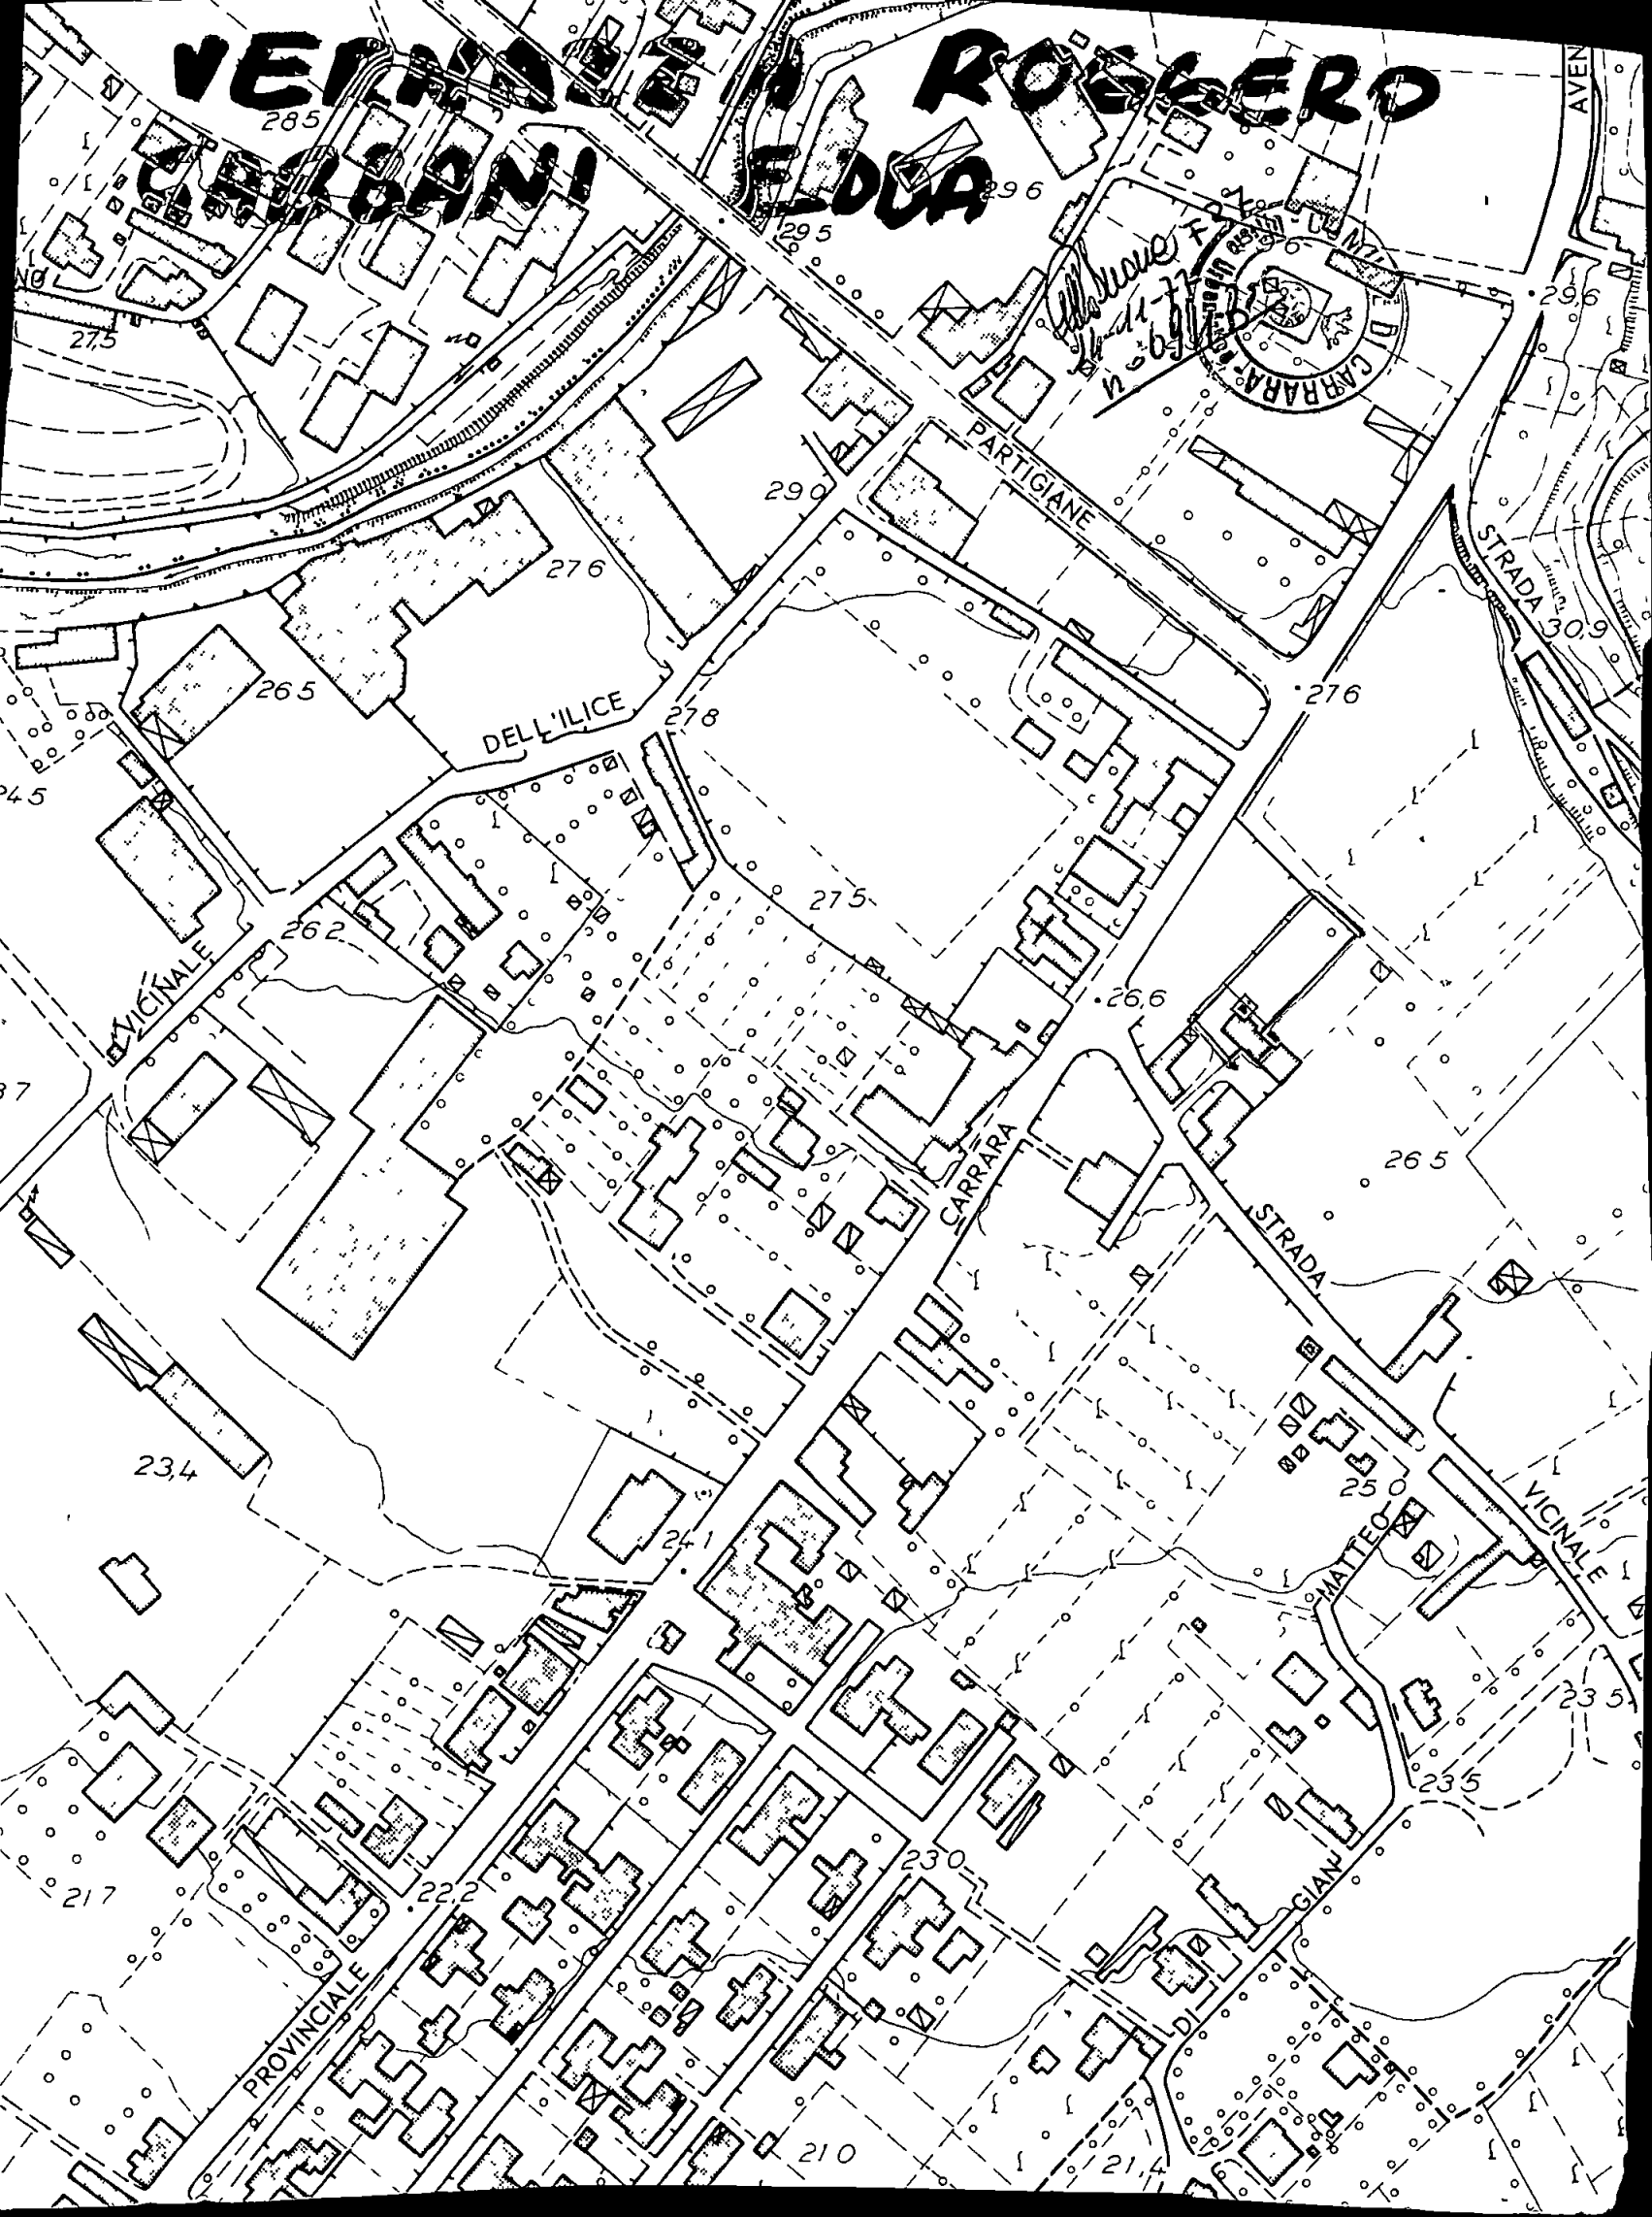

COMUNE DI CARRARA

P. n. N. Alleg. N.

P. n. N.

del

Carrara

OGGETTO Contributo opere di urbanizzazione.

ALLA RAGIONERIA COMUNALE
SEDE

Fabbricato uso ABITAZIONE sito a NAZZANO

Via BELVEDERE mapp. 366-367-368 p.° 16

Proprietà VERNAZZA - GABBANI

Residente in NAZZANO Via BELVEDERE

Importo URB. PRIMARIA £

Importo URB. SECONDARIA £

Importo TOTALE URBANIZ. £


Cessione terreno

mq. £

TOTALE

£

Il funzionario incaricato

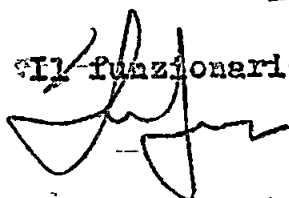

NUOVO CATASTO EDILIZIO URBANO

(R Decreto Legge 13 aprile 1939, n 652)

SEGNALAZIONE DI NUOVA COSTRUZIONE

(Circolare del Ministero delle Finanze n 192 dell'8 agosto 1940)

DA RIEMPIRSI A CURA DELL'INTERESSATO

COMUNE di *Canicci* PROV di *MS*
Località *Nervano*
Via *vie. Belvedere*
Ditta proprietaria *VERNAZZA ROGERO - GABBANI EDDA*

Domicilio *Avevia via Provinciale 115*
Genere della costruzione *annessione*
Destinazione *abitazione*

Data *12 - 10 - 77*

Qualità del dichiarante (1) *Proprietario*

FIRMA DEL DICHIARANTE

Gabriele Soldati
Stefano Ruffini

(1) Proprietario, Rappresentante dell'ente morale, del minore o incapace, Presidente della Società, Amministratore, ecc.

RISERVATO ALL'UFFICIO COMUNALE

Con provvedimento del Sindaco di
in data _____ è stata rilasciata licenza di esecuzione delle opere edilizie di
cui alla presente segnalazione, fissando i seguenti termini

Per l'inizio delle opere

Per l'ultimazione delle opere

IL SEGRETARIO COMUNALE

Bollo
del comune

Allegato n. _____ a nota Mod 40 (Catasto E U) n _____ del _____

ESTRATTO DEL R. DECRETO LEGGE 13 APRILE 1939, N. 652

Art 3 — L'accertamento generale degli immobili urbani è fatto per unità immobiliare in base a dichiarazione scritta presentata

- a) dal proprietario o, se questi è minore o incapace, da chi ne ha la legale rappresentanza,
- b) per gli enti morali, dal legale rappresentante,
- c) per le società commerciali, legalmente costituite, da chi, a termini dello statuto o dell'atto costitutivo, ha la firma sociale,
- d) per le società estere, da chi le rappresenta nella Repubblica

Per le associazioni, per i condomini, e per le società e le ditte, diverse da quelle indicate nel precedente comma, anche se esistenti soltanto di fatto, è obbligato alla dichiarazione l'associato, il condomino o il socio o il componente la ditta, che sia amministratore anche di fatto. Se l'amministratore manca, sono obbligati alla dichiarazione tutti coloro che fanno parte della associazione, del condominio, della società o della ditta, ciascuno per la propria quota.

Nei casi indicati nelle lettere b), c) e d) del primo comma, e nel secondo comma del presente articolo, quando gli obbligati alla denuncia sono più di uno, la dichiarazione deve essere fatta da ciascuno degli obbligati, ma la dichiarazione di uno di essi esonera gli altri.

Art 4 — Si considerano come immobili urbani i fabbricati e le costruzioni stabili di qualunque materiale costituite, diversi dai fabbricati rurali.

Sono considerati come costruzioni stabili anche gli edifici sospesi o galleggianti, stabilmente assicurati al suolo.

Art 17 — Il Nuovo catasto edilizio urbano è conservato e tenuto al corrente in modo continuo ed anche con verificazioni periodiche, allo scopo di tenere in evidenza per ciascun comune o porzione di comune, le mutazioni che avvengono.

a) rispetto alla persona del proprietario o del possessore dei beni, nonché alla persona che gode di diritti reali sui beni stessi,

b) nello stato dei beni, per quanto riguarda la consistenza e l'attribuzione della categoria e della classe.

Le tariffe possono essere rivedute in sede di verifica periodica ed anche in dipendenza di circostanze di carattere generale o locale nei modi e nei termini da stabilirsi con regolamento, salvo quanto è disposto nel successivo art 25.

Art 20 — *Le persone e gli enti di cui all'art 3 sono obbligati a denunciare, nei modi e nei termini da stabilirsi con regolamento, le variazioni nello stato di possesso dei rispettivi immobili, che comunque implicano mutazioni ai sensi dell'art 17.*

Art 28 — *I fabbricati nuovi ed ogni altra stabile costruzione nuova di cui al precedente art 4, devono essere dichiarati all'Ufficio tecnico erariale entro il 31 gennaio dell'anno successivo a quello in cui sono divenuti abitabili e servibili all'uso a cui sono destinati, ancorchè esenti, temporaneamente o permanentemente dai tributi immobiliari ovvero soggetti ad imposta mobiliare.*

Debbono del pari essere dichiarati, entro lo stesso termine, i fabbricati che passano dalla categoria degli esenti a quella dei soggetti dell'imposta.

ESTRATTO DELLA CIRCOLARE DEL MINISTERO DELLE FINANZE N. 192 DELL'8 AGOSTO 1940

1 — Le Autorità comunali dovranno richiedere, da coloro i quali presentano istanza per l'approvazione dei progetti di nuove costruzioni e per l'autorizzazione alla esecuzione dei lavori, che, agli altri documenti normalmente richiesti, uniscano un *Foglio di segnalazione mod 39* (Catasto E. U.)

6 — Le disposizioni di cui alla presente circolare devono essere applicate a partire dal 1° ottobre 1940.



COMUNE DI CARRARA

Pror N

Alleg N

Ricevuta N

del

Carrara

4/7/78

OGGETTO

Contributo commisurato al costo di costruzione

ALLA RAGIONERIA COMUNALE

SEDE

Fabbricato uso ABITAZIONE sito a NAZZANO

Via BELEVE DERE mapp. 386-387 foglio 76

Proprietà VERNAZZA - GIABIANI

residente in NAZZANO Via BELEVE DERE

IMPORTO ALIQUOTA 30% £ 287.996

IMPORTO ALIQUOTA 60% £ _____

IMPORTO ALIQUOTA 100% £ _____

TOTALE

£

287 996 =

Il funzionario incaricato

COMUNE DI CARRARA

UFFICIO DI Amministrazione

PROT 26 179/2405-

Carrara, li 20/1/73

Si invita il Sig

Vincenzo R. - Geronzi E.

a presentarsi al più presto a questo Ufficio per affari che lo riguardano

relativo alla sua iscrizione all'Albo dei professionisti
in carica di ufficio e alla sua qualificazione.

IL CAPO UFFICIO



Rapporto N. 10/e

COMUNE DI CARRARA

CORPO DEI VIGILI URBANI

Rapporto a carico di Vernazza Roggero nato a Carrara 1.1.924 res. Carrara
via Prov. Avenza Sorzana n°115.
nato a Gebhani 0046 nato a Carrara 11.2.920 res. Carrara via Prov. e residente
a Avenza Sorzana n°115. in Via-Piazza _____ N. _____


L'anno millenovecentosessantotto addì 21 del mese
di Febbraio i 1 sottoscritti appartenenti al Corpo Vigili Urbani riferisco
di aver accertato che il giorno 10.2.980 all'ora all'Ufficio Urbanistica
che le persone in oggetto generalizzate, intestatarie della conc. edilizia
n°115 del 11.7.978, hanno dato inizio ai lavori, senza aver richiesto
il certificato di allineamento e senza aver presentato il tag. "A".

Costituendo tale fatto violazione al disposto dell'art. 17 e 18 del Regolamento Comunale
/ dell'ordinanza del Sindaco in data _____ e non avendo avuto luogo l'oblazione
in via breve, si è redatto il presente rapporto

La violazione è stata / non è stata personalmente contestata al trasgressore

I VERBALIZZANTI

Vig. Capitano Vincenzo

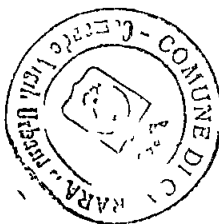

V IL COMANDANTE DEI VV. UU.

Baratta Elis

Per la conciliazione la S.V. puo' inviare la somma di L. 51000 in essa comprese le spese di posta per il ritorno della ricevuta, mediante versamento sul conto corrente postale n.22/3995 intestato al Comune di Carrara.

AVVERTESI che qualora non venga proceduto alla conciliazione entro 10 GIORNI DALLA DATA DI NOTIFICAZIONE sara' fatto luogo all'ingiunzione di pagamento ai sensi dell'art.9 della Legge 3/5/1967, n.317.

RELAZIONE DI NOTIFICA

Il sottoscritto dichiara di aver notificato il presente rapporto al Sig. _____
_____ Via _____ N. _____
oggi _____ alle ore _____ consegnandone copia a mani
di _____

IL RICEVENTE

IL MESSO COMUNALE

Per i provvedimenti di competenza si trasmette all.mo Sig. Sindaco ai sensi dell'art 8 della legge 5 Maggio 1967, n. 317, con la prova delle eseguite contestazioni / notificazioni.

Carrara, li _____

IL COMANDANTE DEI VV. UU.

11/5 11/5 11/5 11/5

Comune di CARRARA

Provincia di

SOPRALUOGO PER L'ACCERTAMENTO DELLE ATTIVITA' EDILIZIE - RELAZIONE

L'anno millenovecento Ottanta

addì 20.

del mese di Febbraio

alle ore

I sottoscritt o Portulano Vincenzo

in località ufficio Urbanistica

ha accertato quanto appresso

inizio dei lavori inerenti la conciliazione n° 115 del 13.7.978

senza aver richiesto il certificato di allineamento e tag.A.

(vedi atto di notorietà n°342 del 21.12.979).

During the social hour a x x x x present

La costruzione è di proprietà Vernazza Roggero nato a Carrara il 1.9.924 ivi
residente in via Prov.Avenza Sarzana n°115.

Gabbanı Edda nata a Carrara il 2.12.928 /ivi res.via Prov.Av.Sarz. n°115

Direttore dei lavori è il Sig

I lavori sono eseguiti dalla Ditta

Costituendo il fatto rilevato violazione al disposto dell'art 31 della legge 17 agosto 1942, n 1150, sostituito con l'art 10 della legge 6 agosto 1967, n 765 e dell'art 15, comma della legge 28 gennaio 1977, n 10, nonché

fa constare ciò con il presente verbale che viene trasmesso, in duplice copia, al Sig Sindaco, a tutti gli effetti di legge, compreso quello dell'inoltro all'Autorità Giudiziaria

Gerardo Alfaro
Verbalizzante
Vig. Portulano

Vorbereitung zur K. E.-e.

TIP COM, 500

1-7-77

20/11/20

21/2/20



COMUNE DI CARRARA

Oggetto : Richiesta concessione edilizia.-

Prot. n° 26179/2405

Carrara, 10 Luglio 1978

RACCOMANDATA R.R.

AL SIG. VERNAZZA RUGGERO e

GABBANI EDDA

Via Provinciale, 115

AVENZA

Mi prego informarla che in data 5 Luglio 1978 é stata rilasciata la concessione edilizia da Lei richiesta per l'ampliamento del fabbricato uso civile abitazione

a Mazzano Via Vic. Belvedere

e che dalla data del ricevimento della presente decorre il termine di un anno previsto dall'art. 4 comma IV° della Legge 28/1/1977 n°10 per l'inizio dei lavori e di 3 anni di cui al punto 1 della deliberazione del Consiglio Comunale n°248 del 20/1/1978 per l'ultimazione dei lavori.

La S.V. é invitata a volersi presentare, prima dell'inizio dei lavori, presso la Sezione Urbanistica del Comune per il ritiro dell'atto.-

IL SINDACO
Geroni

A.R.

AVVISO

DI RICEVIMENTO O DI RISCOSSIONE

54033

12.7.78

del

(1)

Roc

R

9923

di (MS)

pedu

il

12.7.78

dall'Ufficio

di

banane

indirizzat

a (2)

VERNIZZI Ruggiero


GABBANI EDDA

Via Provinciale 115

AVRILIA

- (1) Raccomandata - Pacco - Assicurata - Vaglia
(2) Indirizzo del destinatario
(3) Indirizzo del mittente

N B - Il mittente è pregato di apporre chiaramente su questa facciata le indicazioni richieste

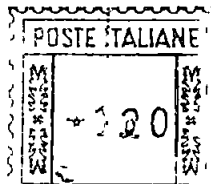

DI CARRARA

Al (3)

Luffino
Infamato

banne di

55033

banane

C A P

(MS)



Mod 23-1 (per l'interno) (1973) - C 008400

AMMINISTRAZIONE P. T.

Il sottoscritto

dichiara di aver $\frac{\text{ricevuto}}{\text{riscosso}}$ *quanto retroindicato il*

FIRMA

12/7/78
G. Simonini
(1)

Firma dell'incaricato
della distribuzione o del pagamento

De Luca

(1) Bollo dell'Ufficio di distribuzione o di pagamento

ESTRATTO DI MAPPA

Comune di *Barra* Sez. Cens. *3355*
Prot (Mod. 8) N *3355* Riscosse L *2200*
Si *rilascia* ~~autentica~~ il presente estratto autorizzandone l'uso per la
redazione di tipo di frazionamento o tipo mappate

data *8 MAR 1977*
IL DIRIGENTE *[firma]*

La validità dell'estratto decade dopo SEI mesi dalla data del rilascio
(autenticazione) o della convalida, ma può essere rinnovata in qualsiasi
momento, sempreché non siano intervenute variazioni grafiche o censuarie

CONFERMA DI VALIDITÀ

Prot (Mod. 8) N *3355* Riscosse L *2200*
Si convalida il presente estratto
data *8 MAR 1977*
IL DIRIGENTE *[firma]*

PARTICELLE RICHIESTE													
Sezione	Foglio	Numero		Qualità	Classe	Simboli di deduzione	Tariffa		Superficie			Reddito	
		Princ	Sub				Reddito domi- nicale	Reddito agrario	ha	a	ca	Dominicale lire c	Agrario lire c
76		<u>367</u>		1	2					<u>22</u>		234	214
		<u>368</u>		EU			-	-		<u>117</u>		-	-
		<u>370</u>		"			-	-		<u>282</u>		-	-
		<u>366</u>		2 a 1/2			-	-		<u>504</u>		6552	2117
L. 1000 in 1932 in 1933 in 1934 in 3													

APPROVAZIONE FRAZIONAMENTO

ESTREMI DELL'APPROVAZIONE
DATI DA RIPORTARE NEL DOCUMENTO TRASLATIVO

TIPO N. *3355* ANNO *1977*

Si autorizza l'uso del presente tipo
riconosciuto conforme alle norme vigenti
restituito per decorrenza del termine di legge (*)
entro SEI mesi dalla data sottoindicata.

La proroga della validità oltre tale scadenza deve
essere richiesta all'Ufficio, limitatamente alle parti-
celle derivate nel frattempo non variate

L'INCARICATO

IL DIRIGENTE

data *8 MAR 1977*
Prot (Mod. 8) N *3355* Riscosse L *2200*

(*) In questo caso è data facoltà di richiedere entro i sei mesi
l'esame del tipo senza ulteriore spesa per detto esame l'Ufficio
non è però soggetto a rispetto di termini.

Il tipo, sottoposto ad esame a richiesta oltre i termini,
è riconosciuto conforme alle norme vigenti.

L'INCARICATO

IL DIRIGENTE

data *8 MAR 1977*
Prot (Mod. 8) N *3355*
Tributi versati con Prot N *3355*

CONFERMA DI VALIDITÀ

Si riconosce la conformità alle norme vigenti
Si restituisce per decorrenza del termine di legge
e pertanto si proroga per SEI mesi dalla data sottoindi-
cata la validità dell'intero tipo / per le sole particelle
derivate

L'INCARICATO

IL DIRIGENTE

data *8 MAR 1977*
Prot (Mod. 8) N *3355* Riscosse L *2200*

VERIFICA DEL TIPO IN CAMPAGNA


IL TECNICO ERARIALE

IL DIRIGENTE


data

Riservato agli Uffici

Allegato a:

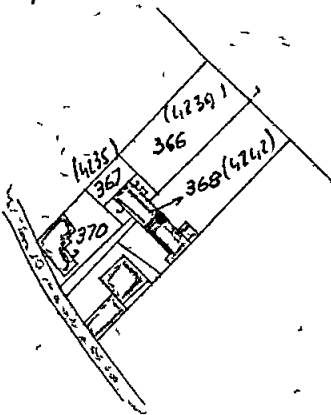

FOGLIO N *76* SCALA *1:2000*

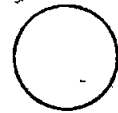

orientamento

Dichiaro di aver redatto il presente tipo in base ai rilievi sul luogo
Descrizione dei punti di appoggio e delle nuove linee dividenti:

Firma delle parti o loro delegati

(se necessario seguire negli spazi liberi o in fogli allegati)

IL PERITO

Iscritto al N

(cognome e nome in chiaro)

dell'Albo de

della Provincia di

Data

Firma

classi di superficie mq.	alloggi n°	superficie utile abitabile mq.	rapporto al totale Su	% incremento art. 5	% incremento per classi di superficie
1	2	3	4 = 3:Su	5	6 = 4x5
= 95	2	163,93	1	0	0
95 110					
110 130					
130 140					
160					

Su 163,93

somma I1 0

TABELLA 2 - Superfici per servizi e accessori relativi alla parte residenziale (art. 2)

destinazioni	superficie netta di servizi ed accessori mq.
7	8
cantine soffitti moto re ascensore cab idrich lavatoi centr termiche ed altri a stretto serv delle residenze	
autorimesse singole e collettive	
anaroni e porticati li beri	
logge e balconi	13,56
	Snr 13,56

Snr x 100 Su 82,7%

TABELLA 3 - Incremento per servizi ed accessori relativi alla parte residenziale (art. 6)

intervalli di variabilità del rapporto percentuale Snr x 100 Su	ipote si che ricor re	% incremento
9	10	11
= 50	X	0
50 75		10
75 100		20
100		30

I2 0

SUPERFICI RESIDENZIALI E RELATIVI SERVIZI ED ACCESSORI

TABELLA 4 - Incremento per particolari caratteristiche (art 7)



sigla	denominazione	superficie mq.
17	18	19
Su art 3	superf utile abitabile	163,93
Snr art 2	superf netta non resid.le	13,56
50% Snr	superficie ragguagliata	8,136
Sc art 2	superficie complessiva	172,07

SUPERFICI PER ATTIVITA' TURISTICHE COM
MERCIALI E DIREZIONALI E RELATIVI AC
Cessioni

sigla	denominazione	superficie mq
20	21	22
Sn art 9	superfinetta non resid.le	/
Sa art 9	superficie accessori	/
50% Sa	superficie ragguagliata	/
St art 9	superf totale non resid.le	/



numero caratt.che	ipot. ricorr.	% incremento
12	13	14
0	X	0
1		10
2		20
3		30
4		40

I3 ○



I ○

TOTALE INCREMENTI
 $i = i1 + i2 + i3$

classe edif.io	% magg.nc
15	16
1	11

A - Costo massimo a mq. dell'edilizia agevolata 171 000 = 171 000 £/mq

B - Costo a mq. di costruzione pari all' 85% di A = 145 350 £/mq

C - Costo a mq. di costruzione maggiorato $B \times 1 + 100$ 145 350 x 1 = 145.350 £/mq

D - Costo di costruzione dell'edificio $Sc + St \times C$ 172,07 x 145350 = 25.010 345 £.