

DEL BIANCO

Geometra Riccardo Del Bianco
Carrara

Tav. 2

2° VARIANTE AL PROGETTO


Per la costruzione di fabbricato a schiera in Comune di Carrara località "AVENZA" Via Provinciale Avenza-Sarzana

Committente: C.E.A. di RUSSO LUIGI

AZIENDA USL DI MASSA E CARRARA
Al servizio di P.E. 250 del T.U. L. 8.9.8.
Al servizio di P.E. 250 del T.U. L. 8.9.8.
16 MAG. 2000
per l'approvazione del presente progetto.
Il Funzionario Medico

Elaborato grafico: prospetti e sezioni scala 1:100


Il Tecnico
Geometra Riccardo Del Bianco

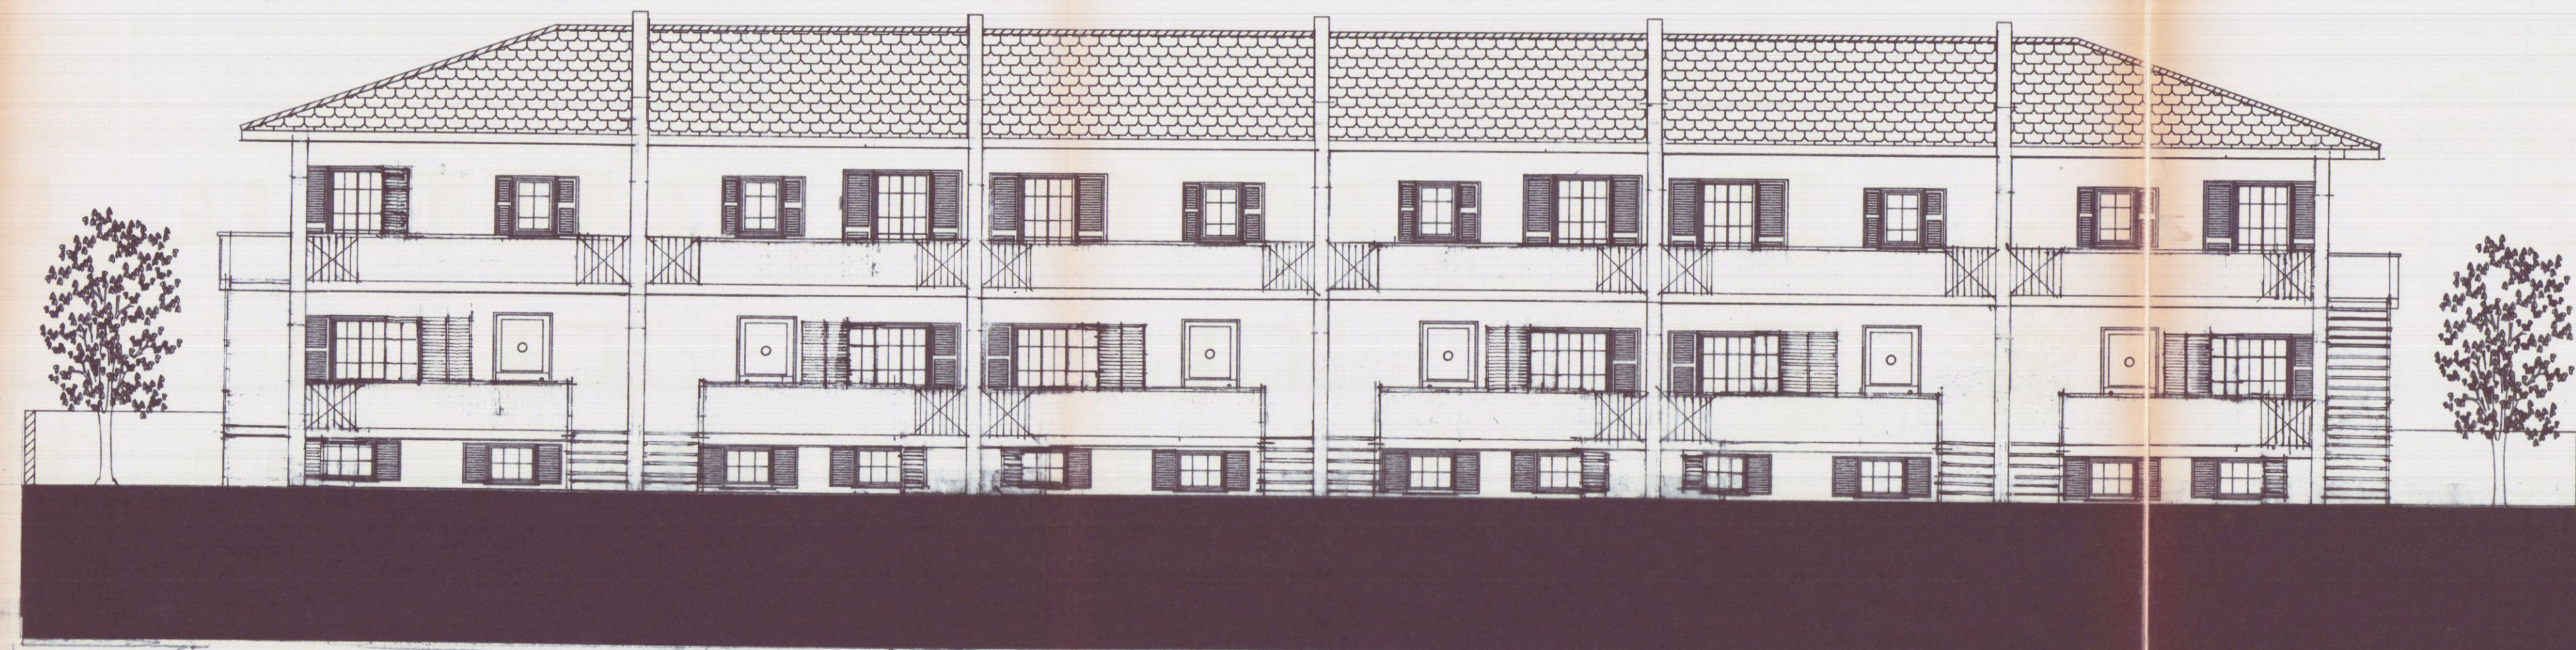


PROSPETTO NORD




PROSPETTO SUD

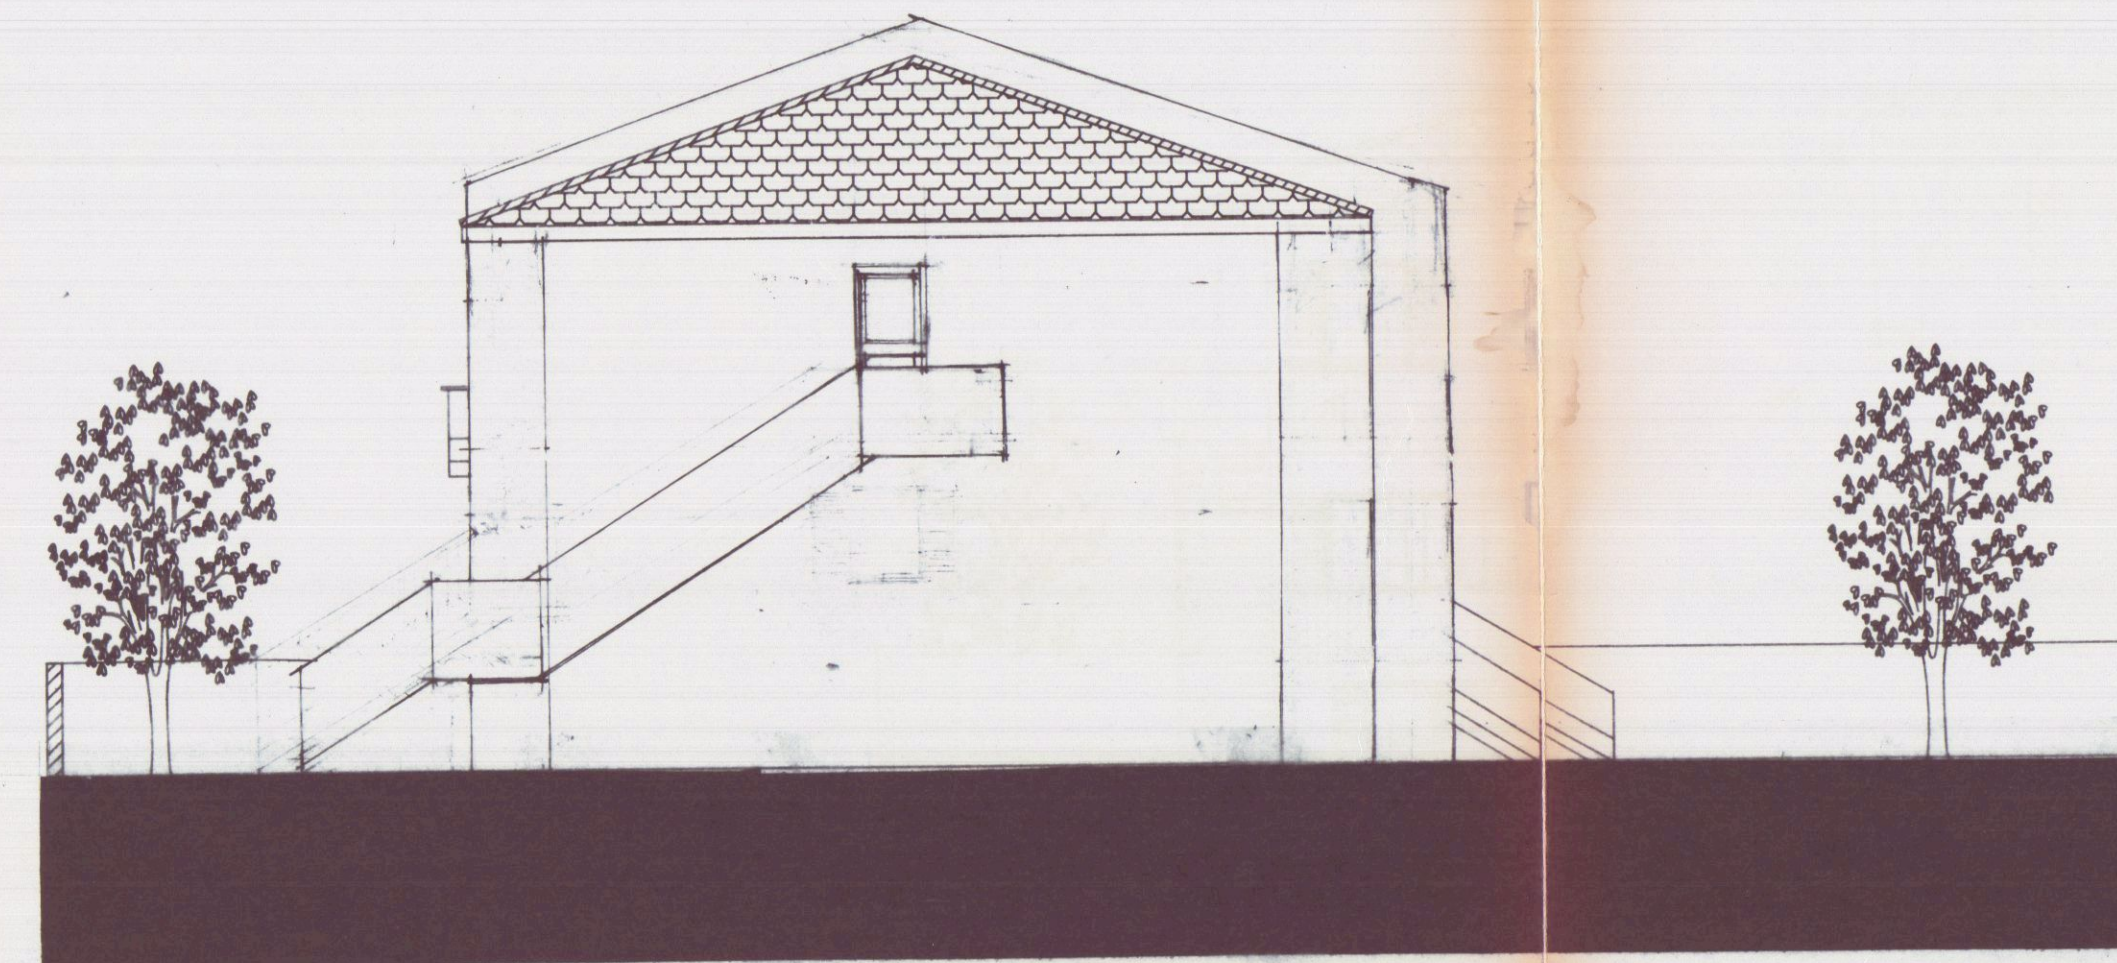


PROSPETTO OVEST

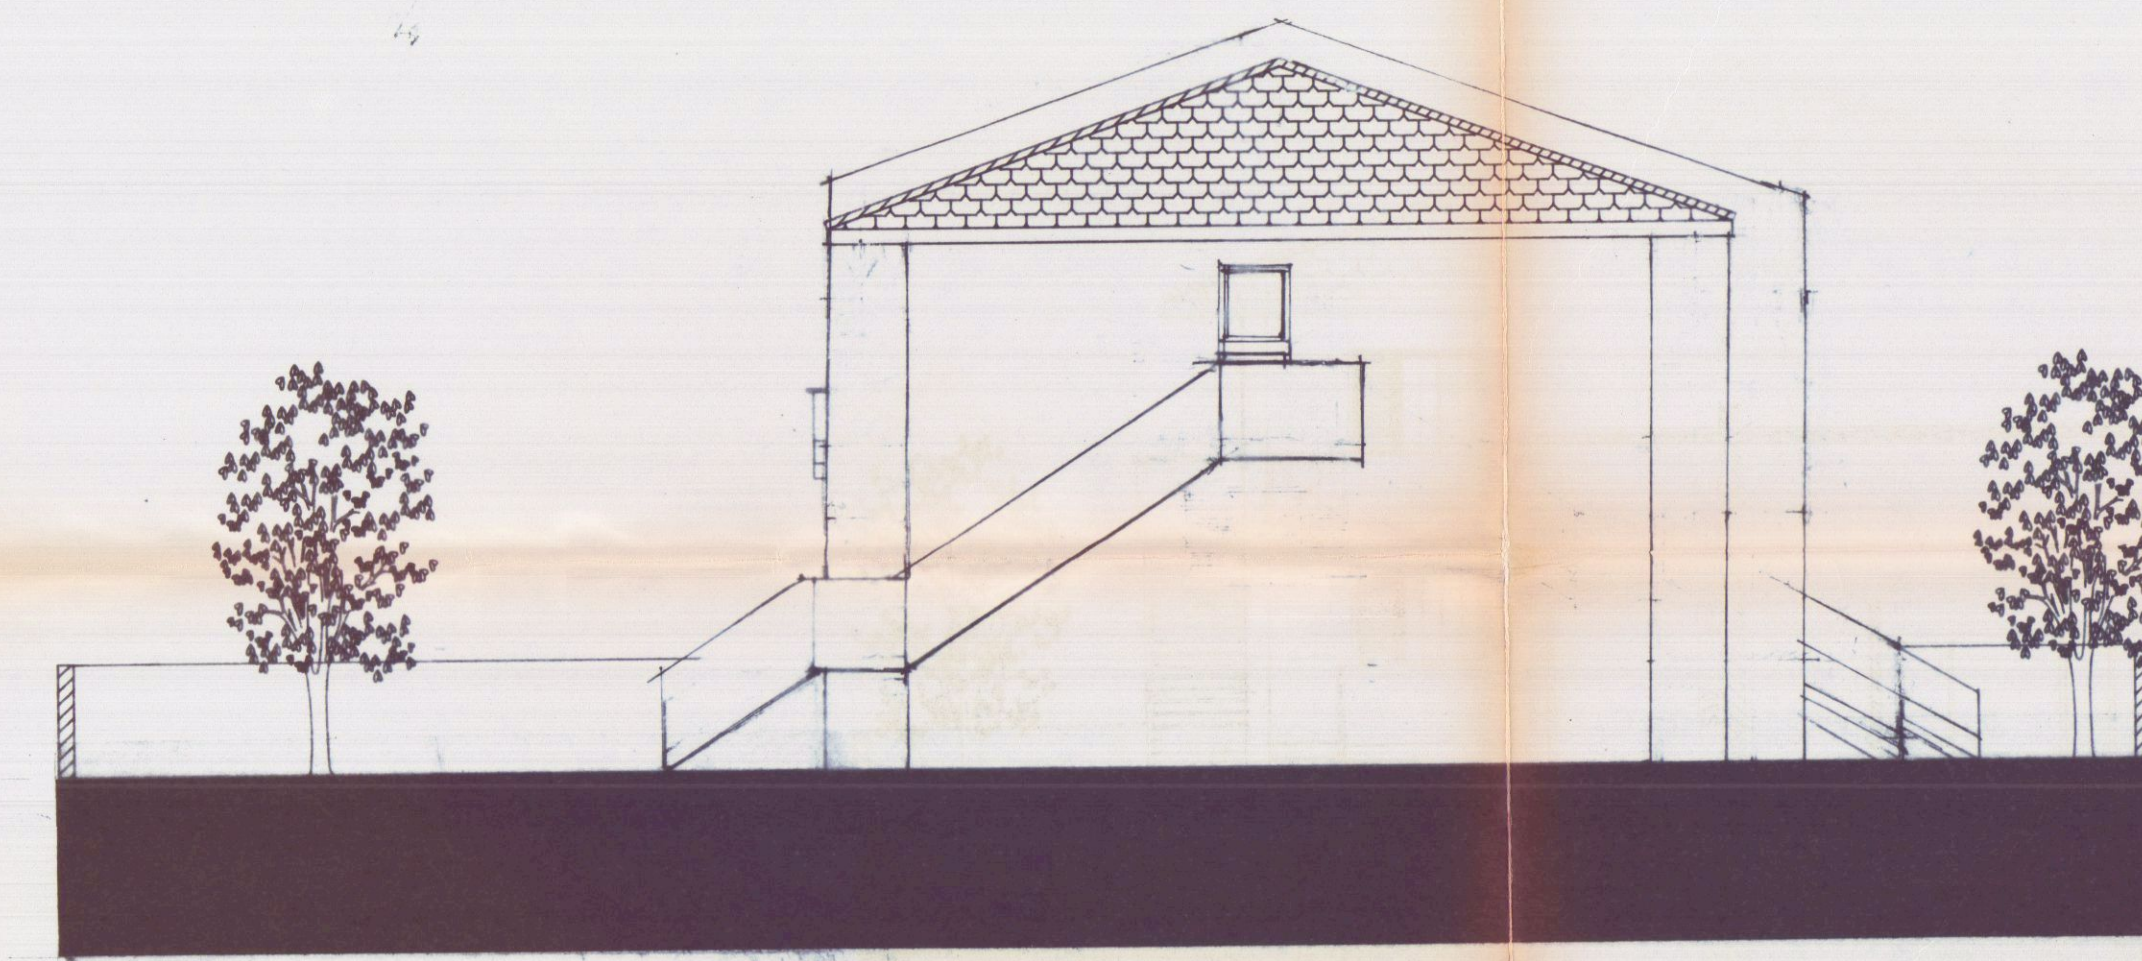

PROSPETTO EST

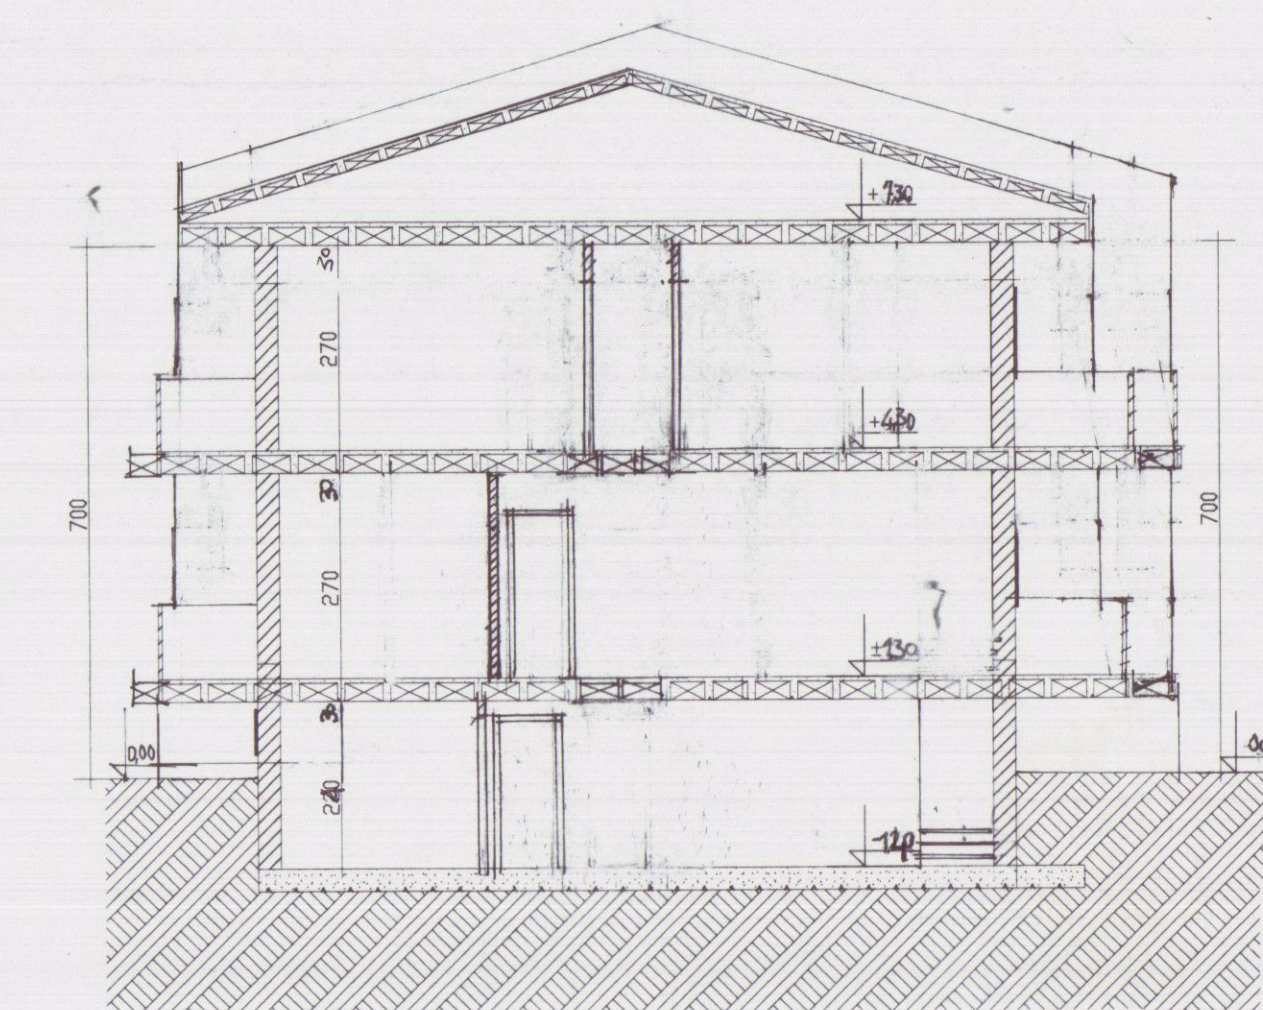

SEZIONE A 1

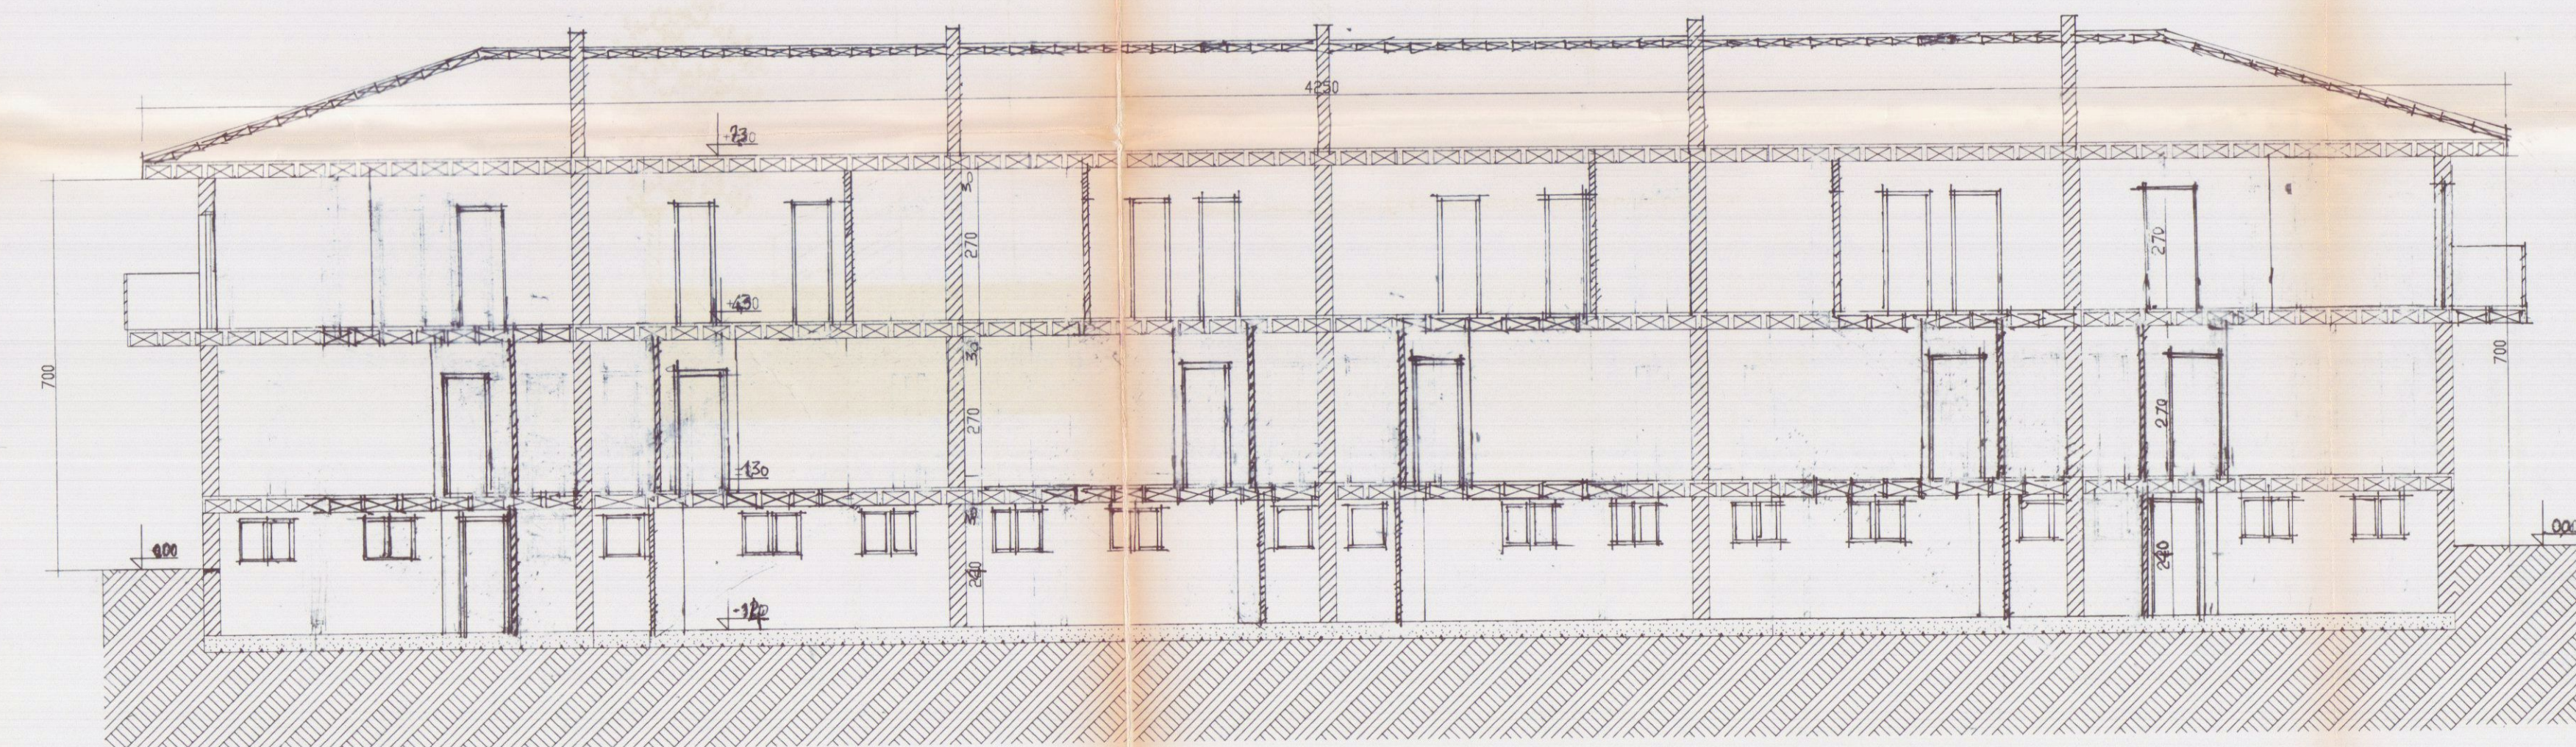

SEZIONE A 2