

2 E MME STUDIO TECNICO ASSOCIATO

19 OTT 1989

geometri SAGLIANO, ZANNONI

v.le XX settembre n° 288 avanza carrara tel. 0585-50187

ditta
committente VERNAZZA GIANNI CARRARA

oggetto: PROGETTO PER LA RISTRUTTURAZIONE E
LA FORMAZIONE DI SERVIZIO IGIENICO
FABBRICATO SITO IN VIA PROV AVENZA
SARZANA

TAV. 1

2000


fig. n° 69 mapp. n° 259

SCALE 100

STATO ATTUALE

APPROVATO
2 SOLUZIONE

ESTRATTO DI MAPPA SCALA 1:2000

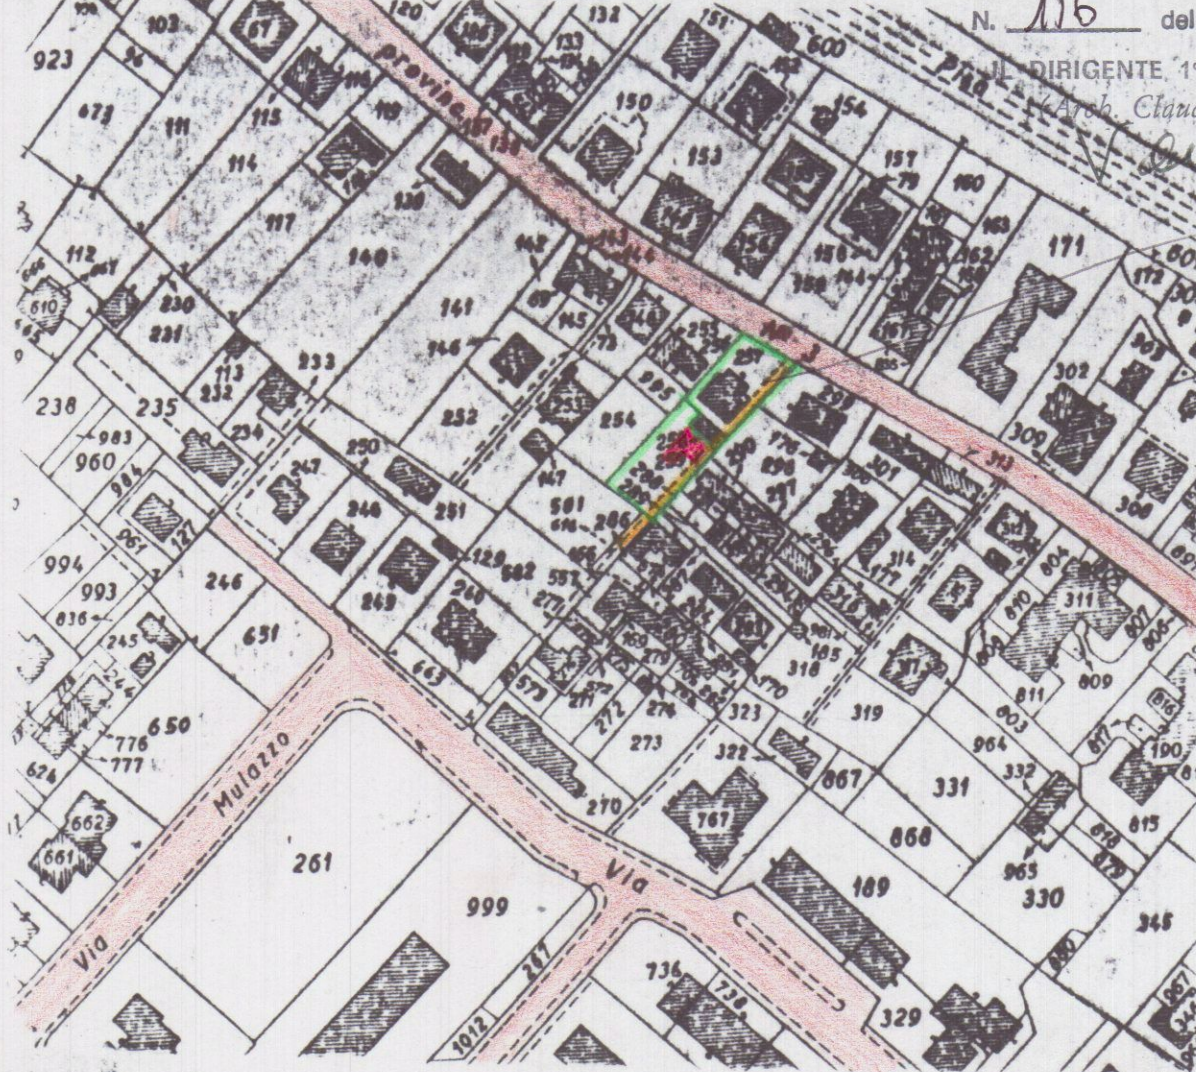

Approvato dal Sindaco alle condizioni


Indicate nella Concessione Edilizia

N. 116 del 19 MAG. 1990

IL DIRIGENTE 1° DIPARTIMENTO


(Arch. Claudio Varriani)

Stade
PR. 6

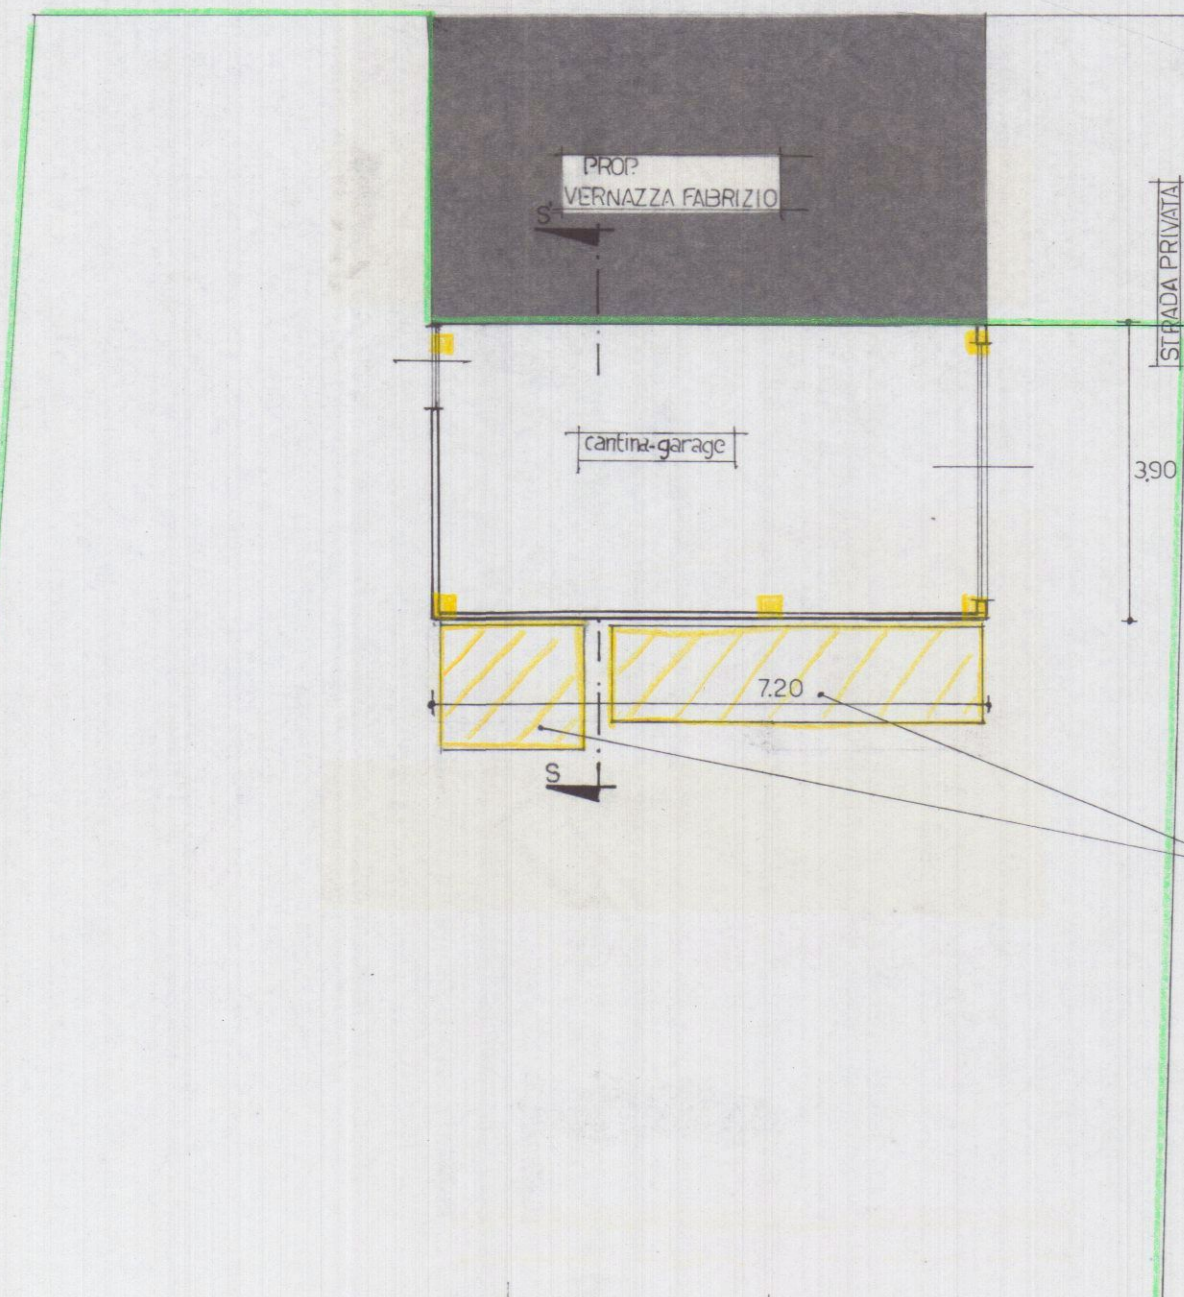


PLANIMETRIA


manufatti ad uso ricovero animali
da demolire

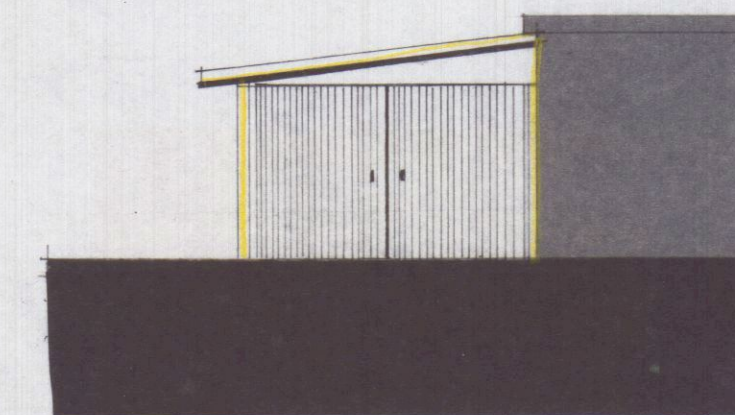


PROSPETTO EST

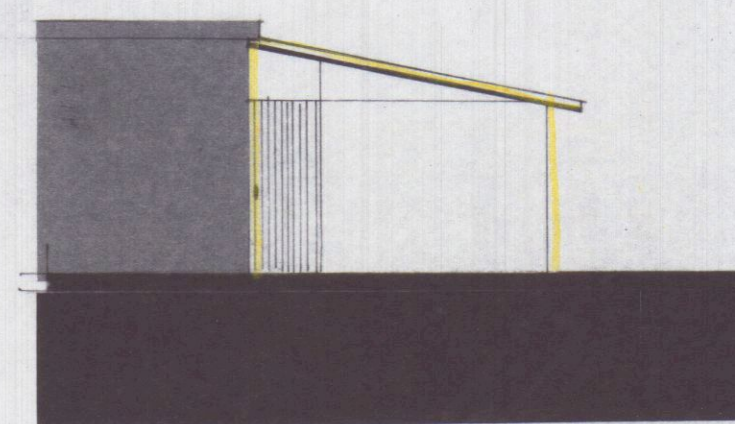


PROSPETTO OVEST

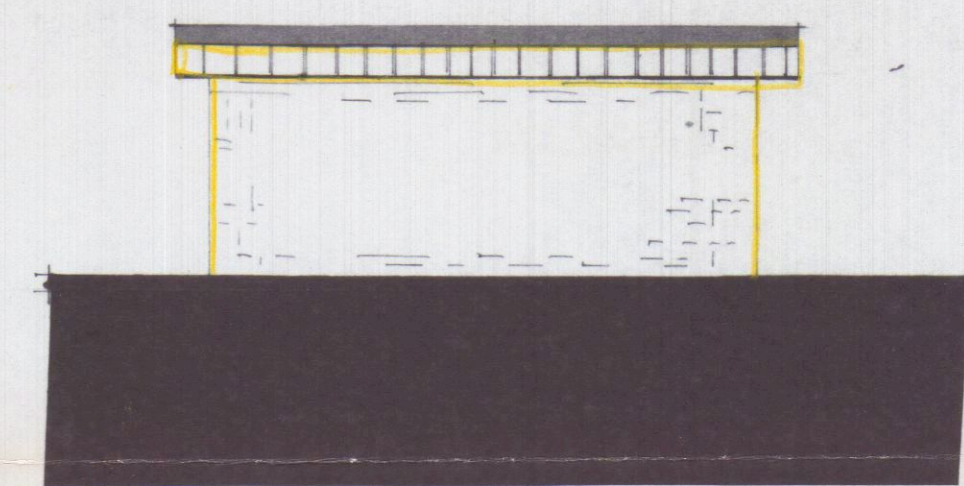

PROSPETTO SUD

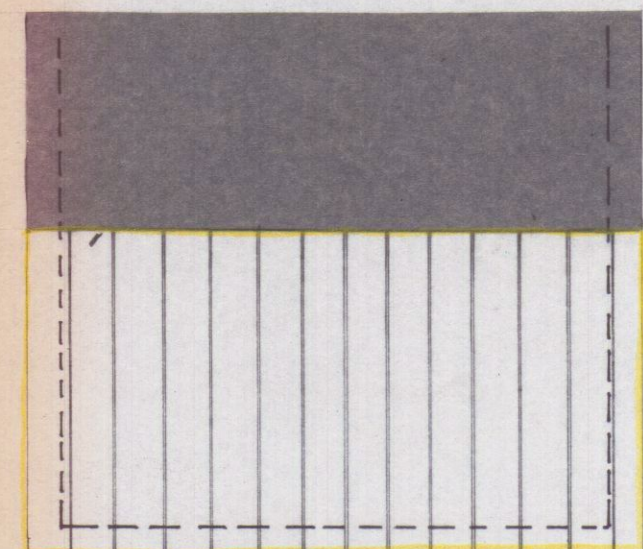

COPERTURA

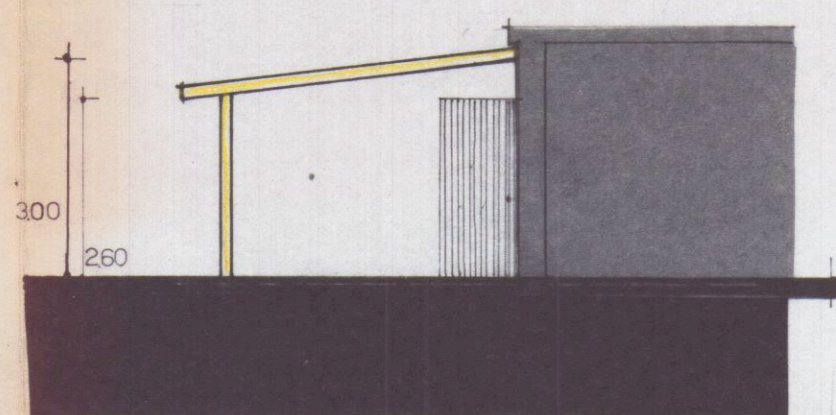

SEZIONE S-S