




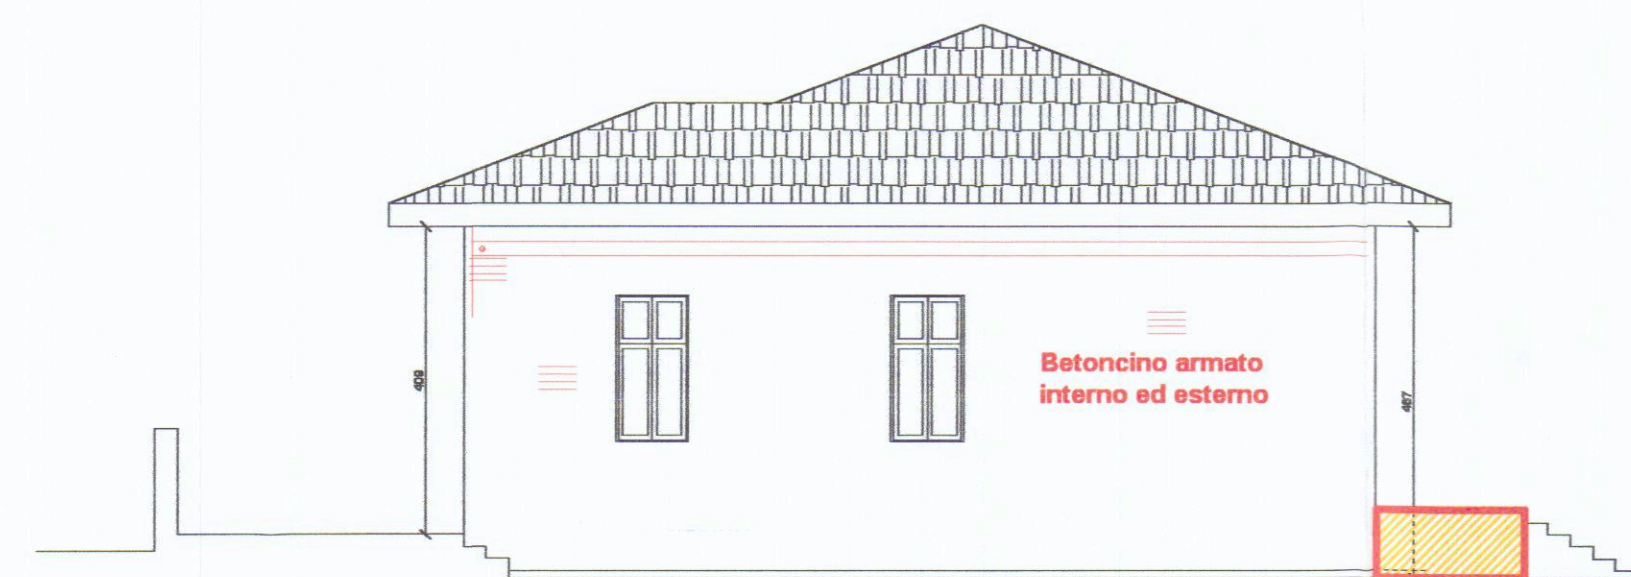


PROSPETTO LATO OVEST

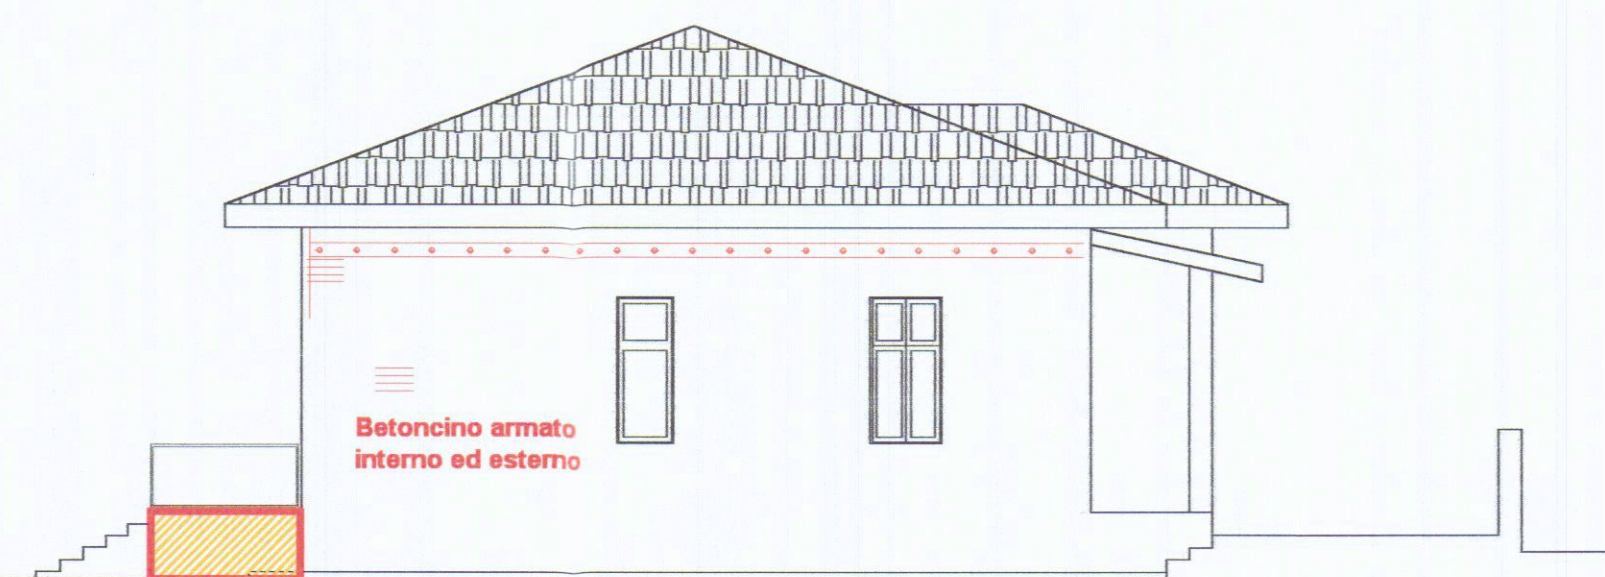

PROSPETTO LATO EST

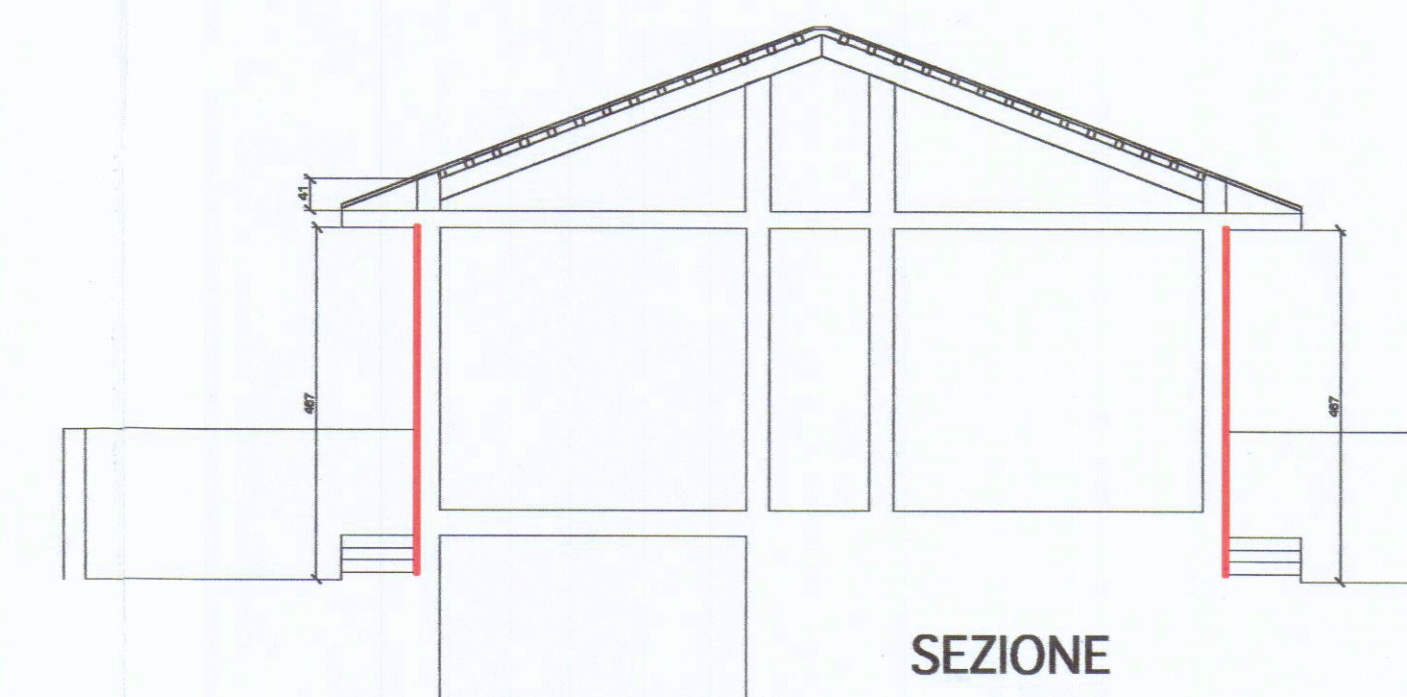


SEZIONE

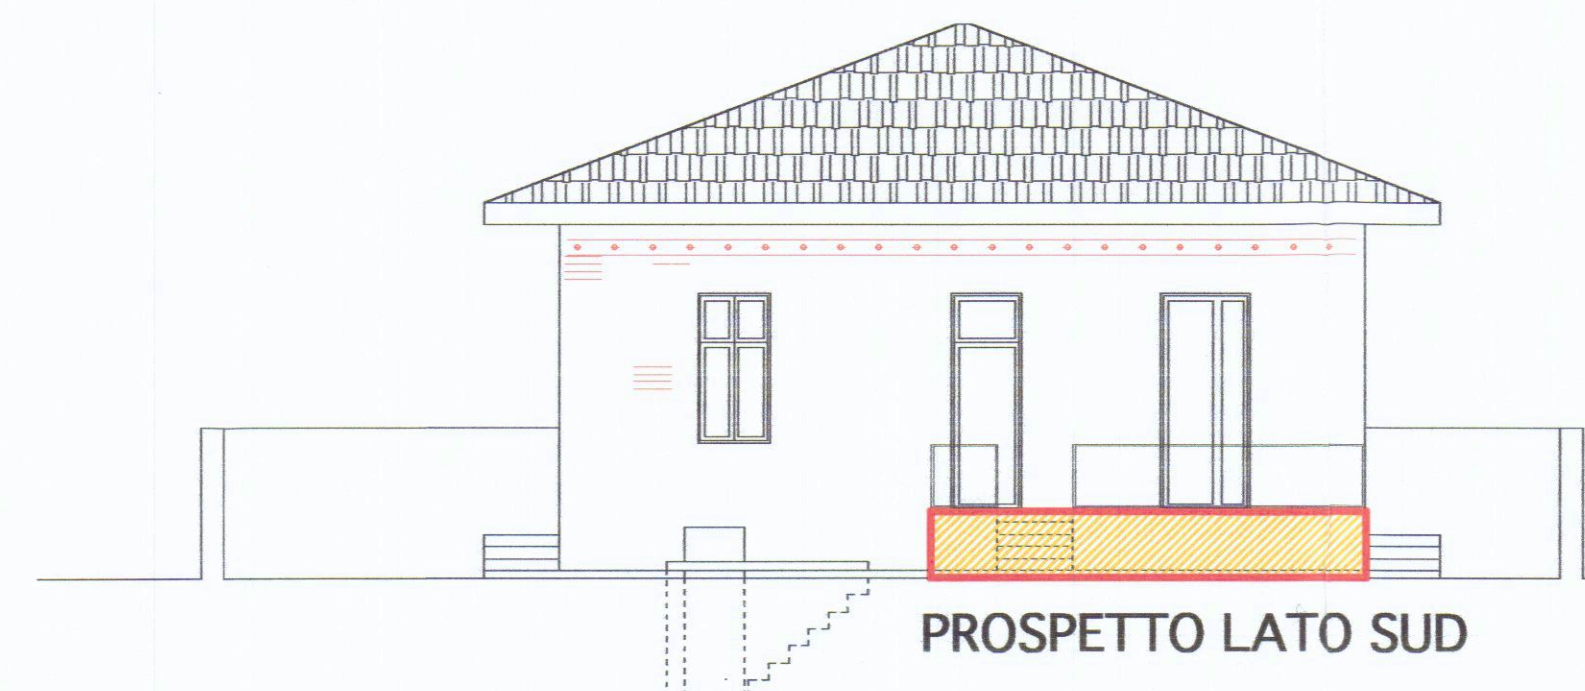


PROSPETTO LATO SUD




PROSPETTO LATO NORD

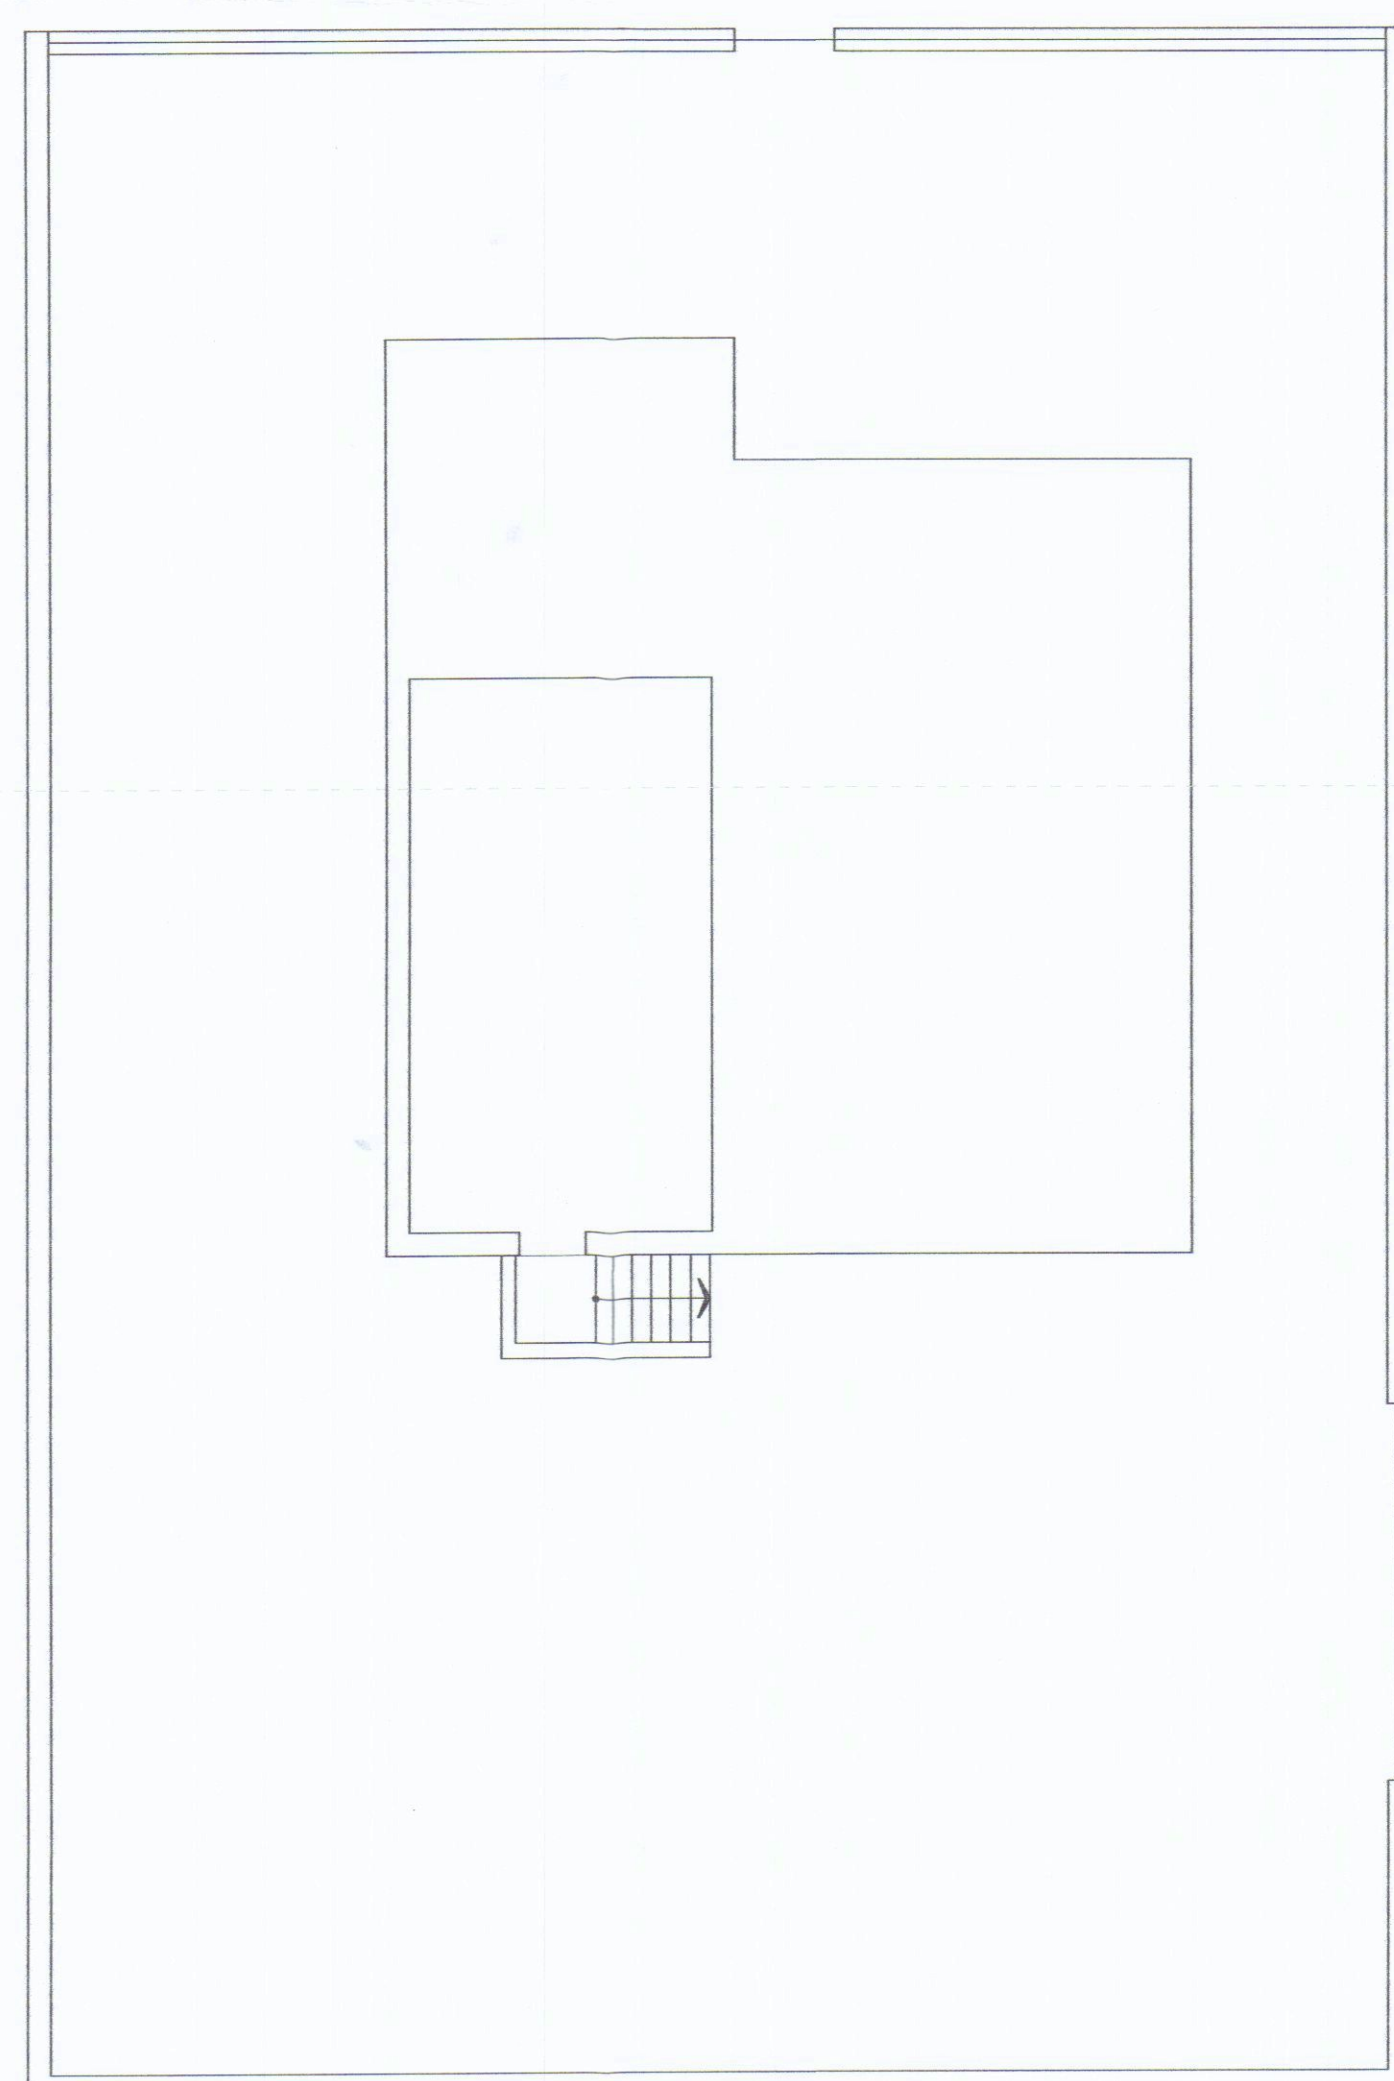

PIANTA PIANO SEMINTERRATO

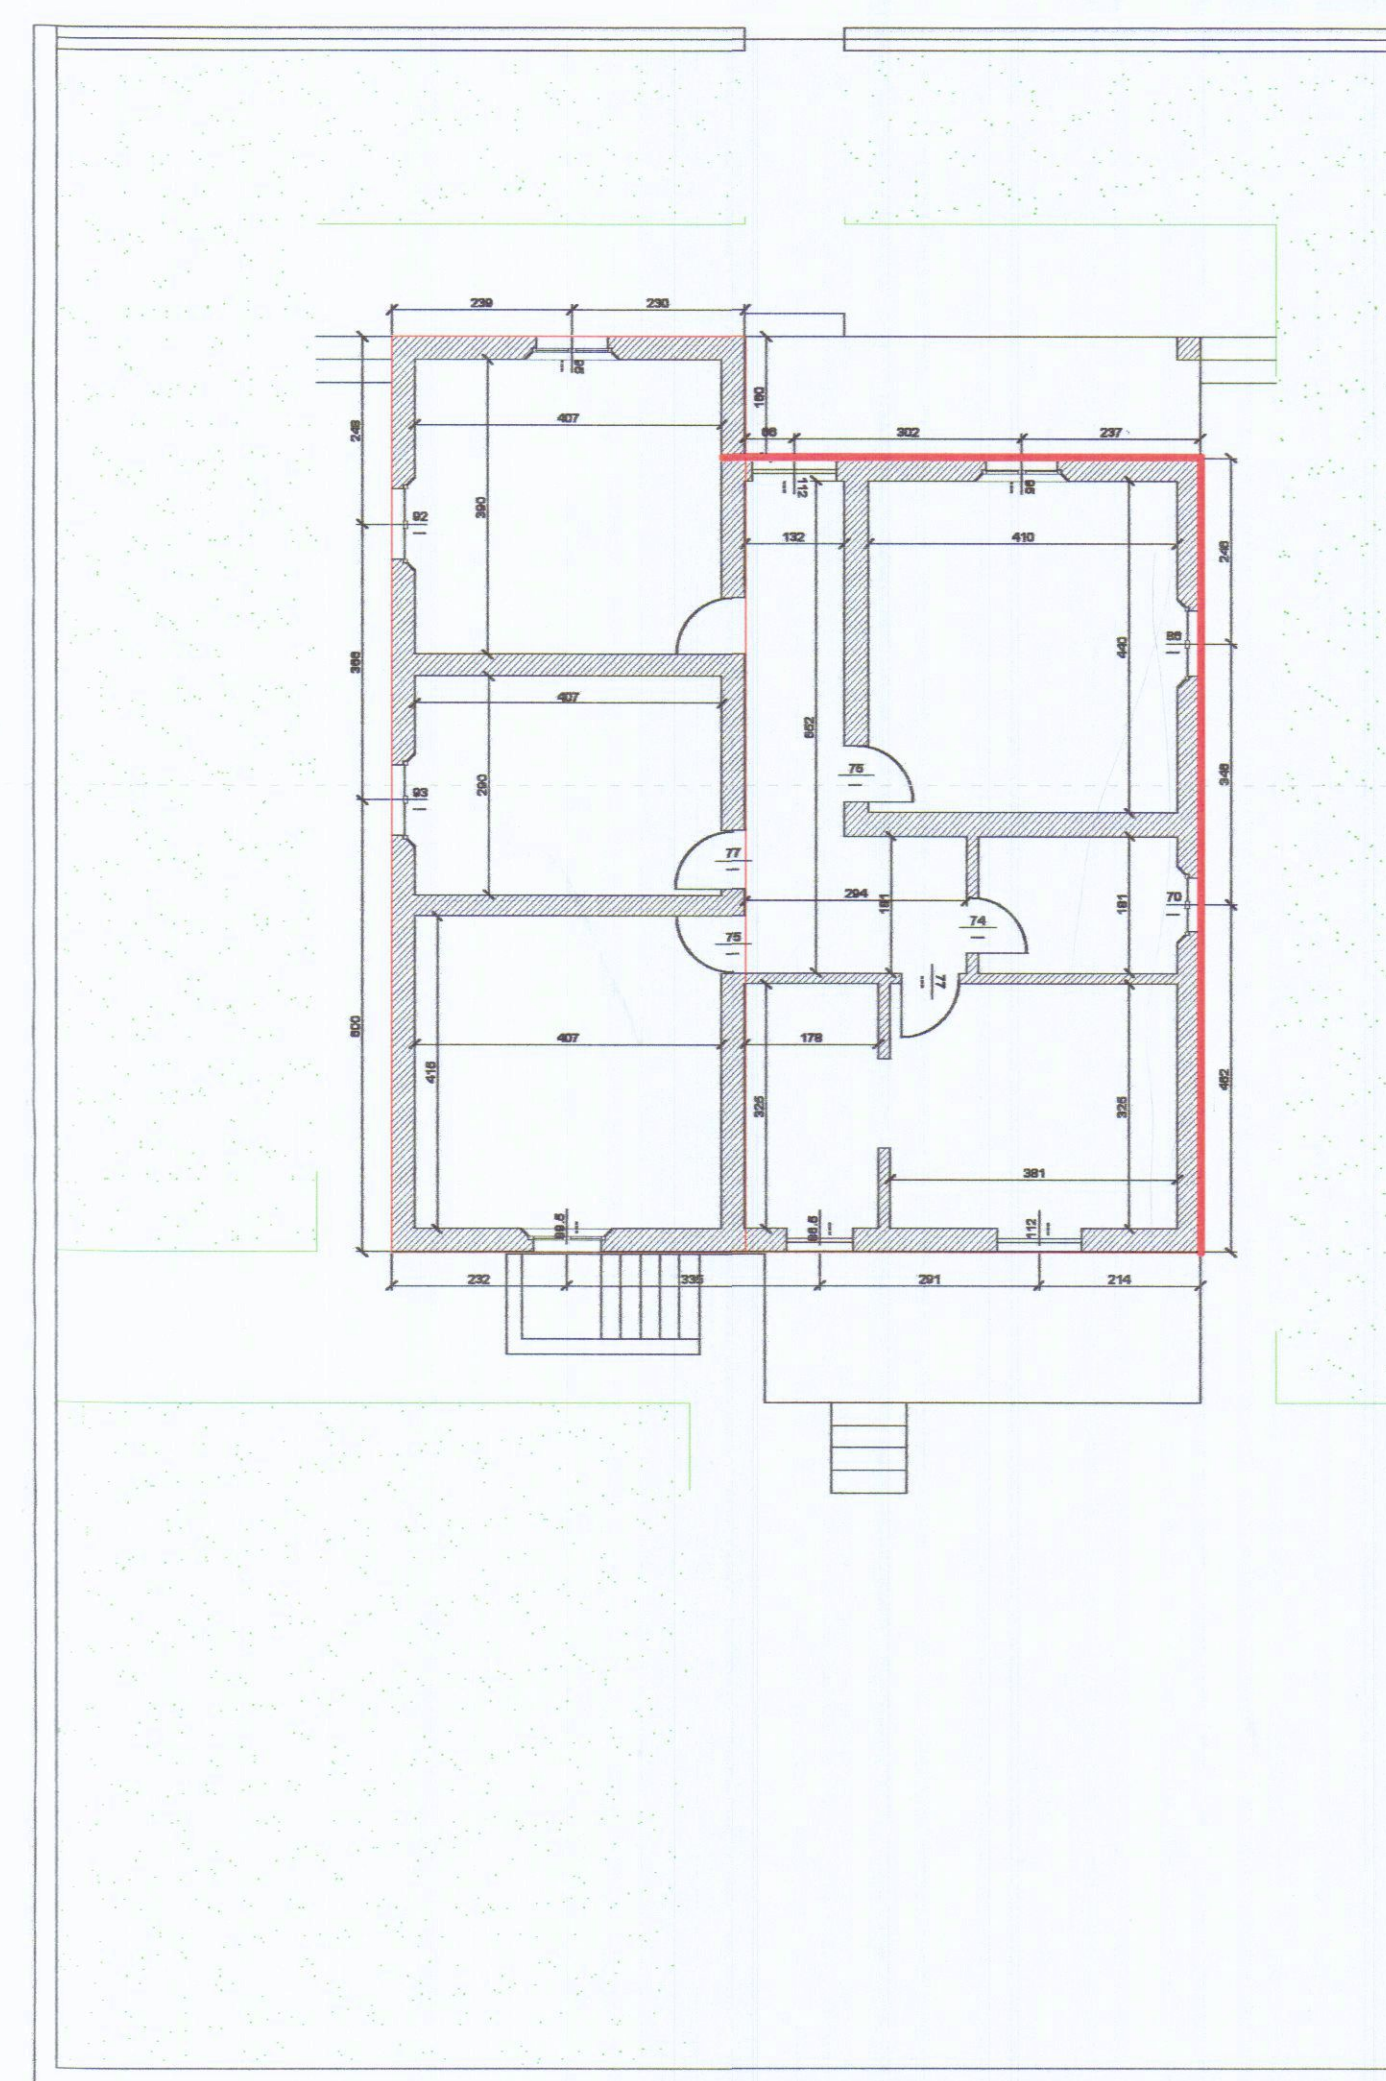


PIANTA PIANO TERRA

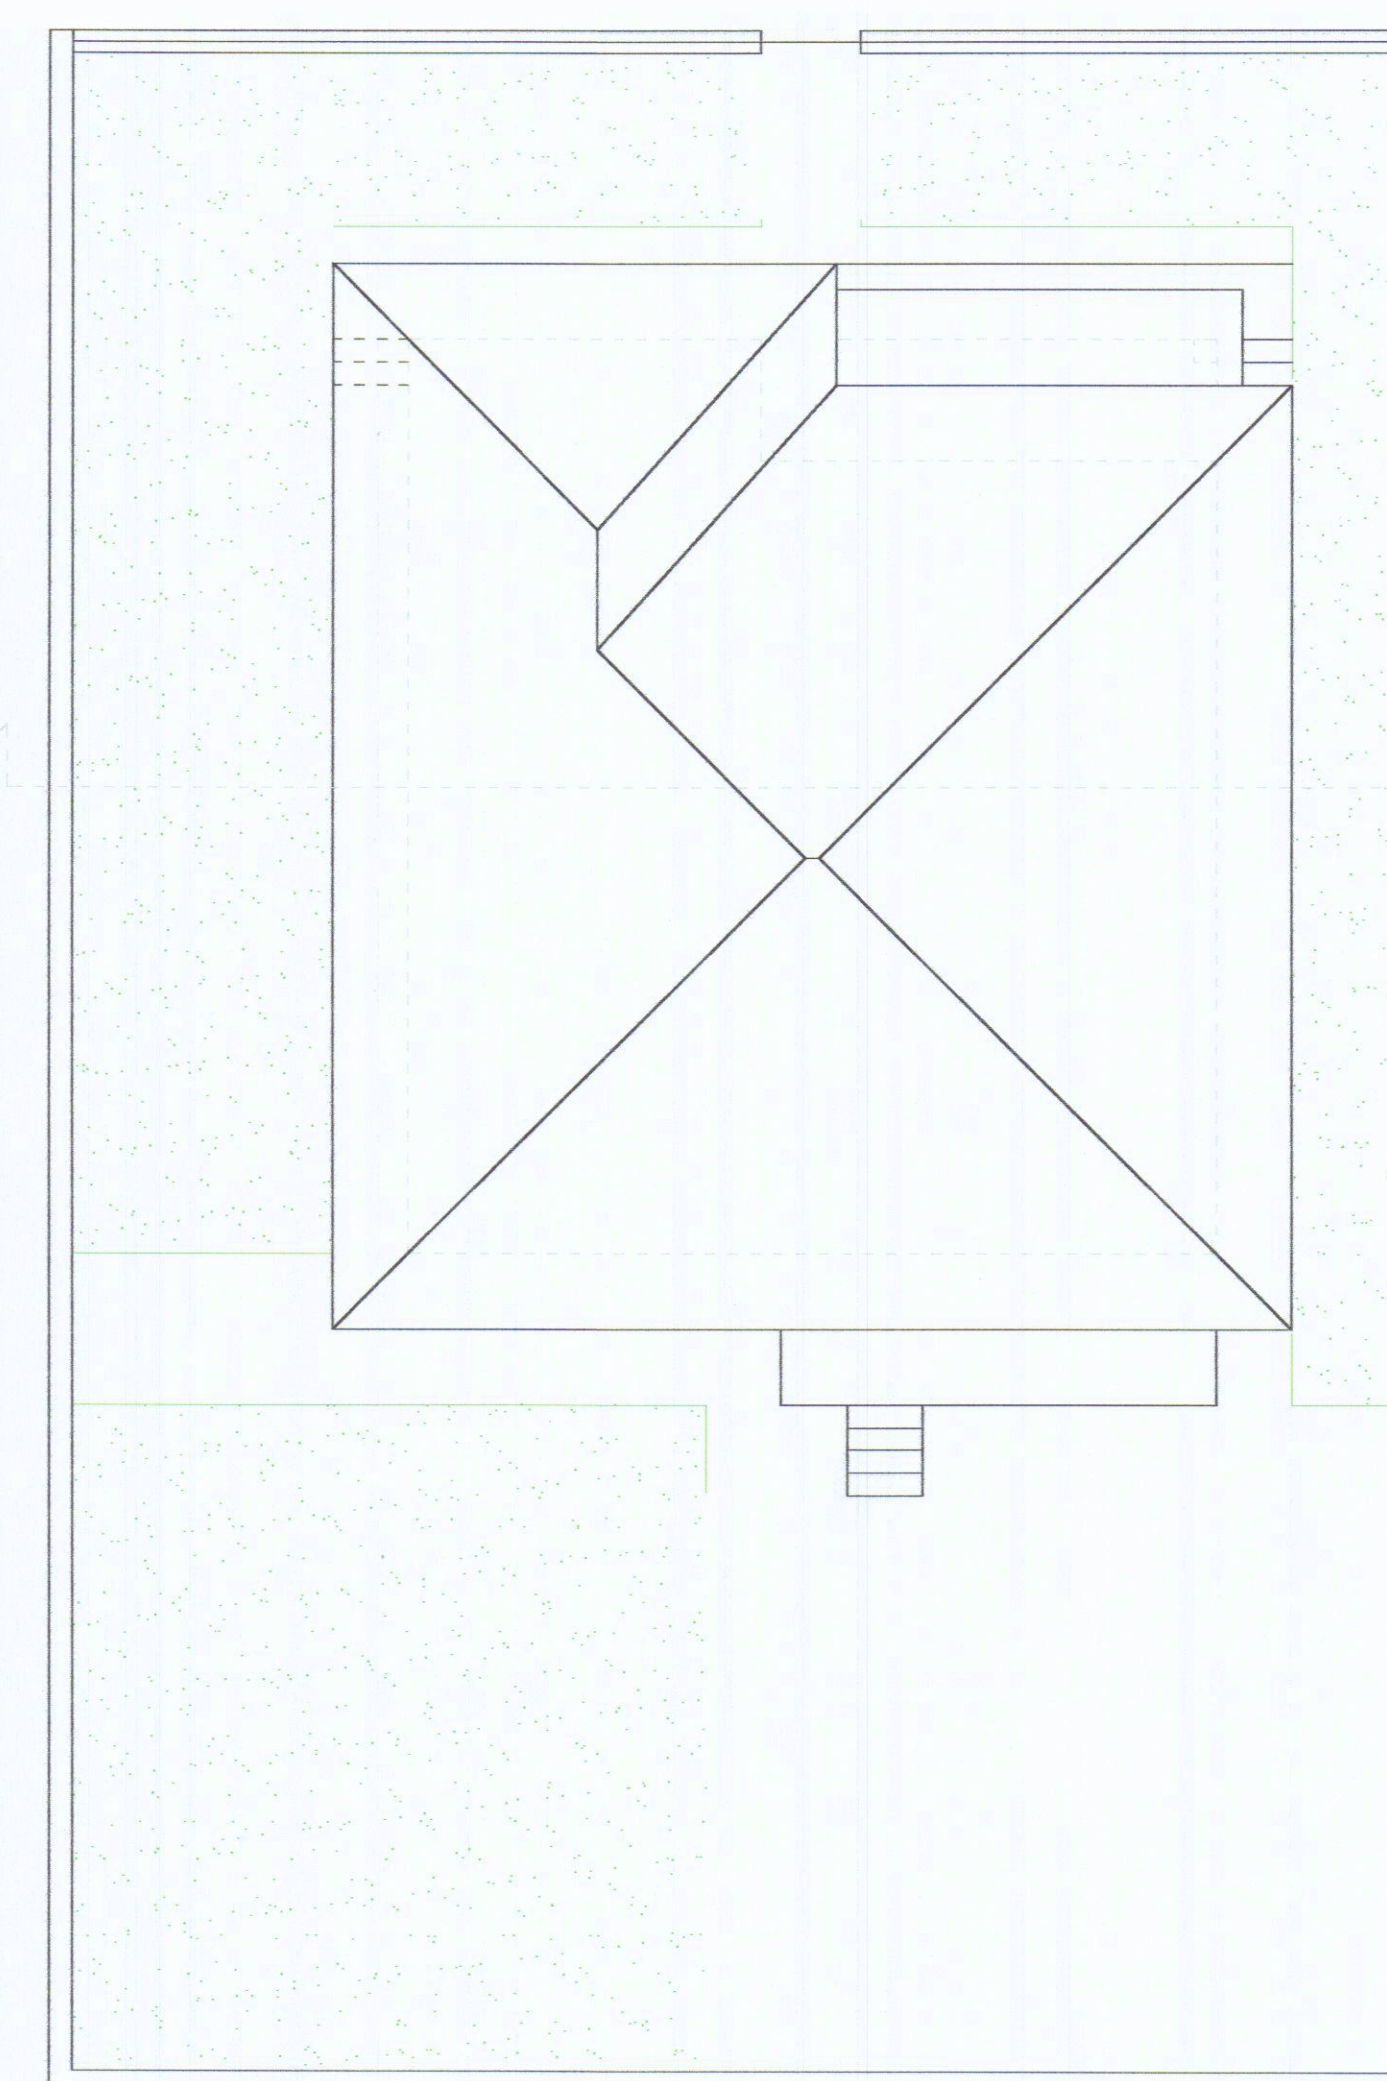

PIANTA COPERTURA

DEMOLIZIONE
RICOSTRUZIONE

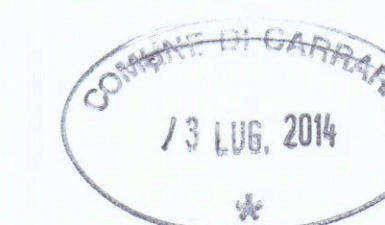

COMUNE DI CARRARA PROVINCIA DI MASSA CARRARA

OGGETTO - CONSOLIDAMENTO FABBRICATO DI CIVILE ABITAZIONE A
SEGUITO EVENTO ALLUVIONALE 2012

UBICAZIONE VIA PROVINCIALE AVENZA SARZANA 115
54033

ID. CATASTALE FG. 69 MAPPALE 104

PROPRIETA' VERNAZZA GIOVANNI

PROGETTISTA- DOTT ARCH. ROBERTO DEL SARTO

TAVOLA 3 STATO SOVRAPPOSTO
RILIEVO SCALA 1.100

