

28/4/1990
2 EMM STUDIO TECNICO ASSOCIATO
GIANNI SAGLIANO, ZANNONI
 v.le XX settembre n°268 avenza carrara tel. 0595-50187

ditto
 committente **VERNAZZA GIANNI CARRARA**

oggetto: **PROGETTO PER LA RISTRUTTURAZIONE E LA FORMAZIONE DI SERVIZIO IGIENICO**

FABBRICATO SITO IN VIA PROV AVENZA TAV. 2

SARZANA 2000

log. n° 69 mapp. n° 259 **SCALE 500 100**



2° SOLUZIONE

APPROVATO

Approvato dal Sindaco alle condizioni indicate nella Concessione Edilizia N. 156 del 19 MAG. 1990

IL DIRIGENTE 1° DIPARTIMENTO (Arch. Claudio Varriani)

Veronza Gianni

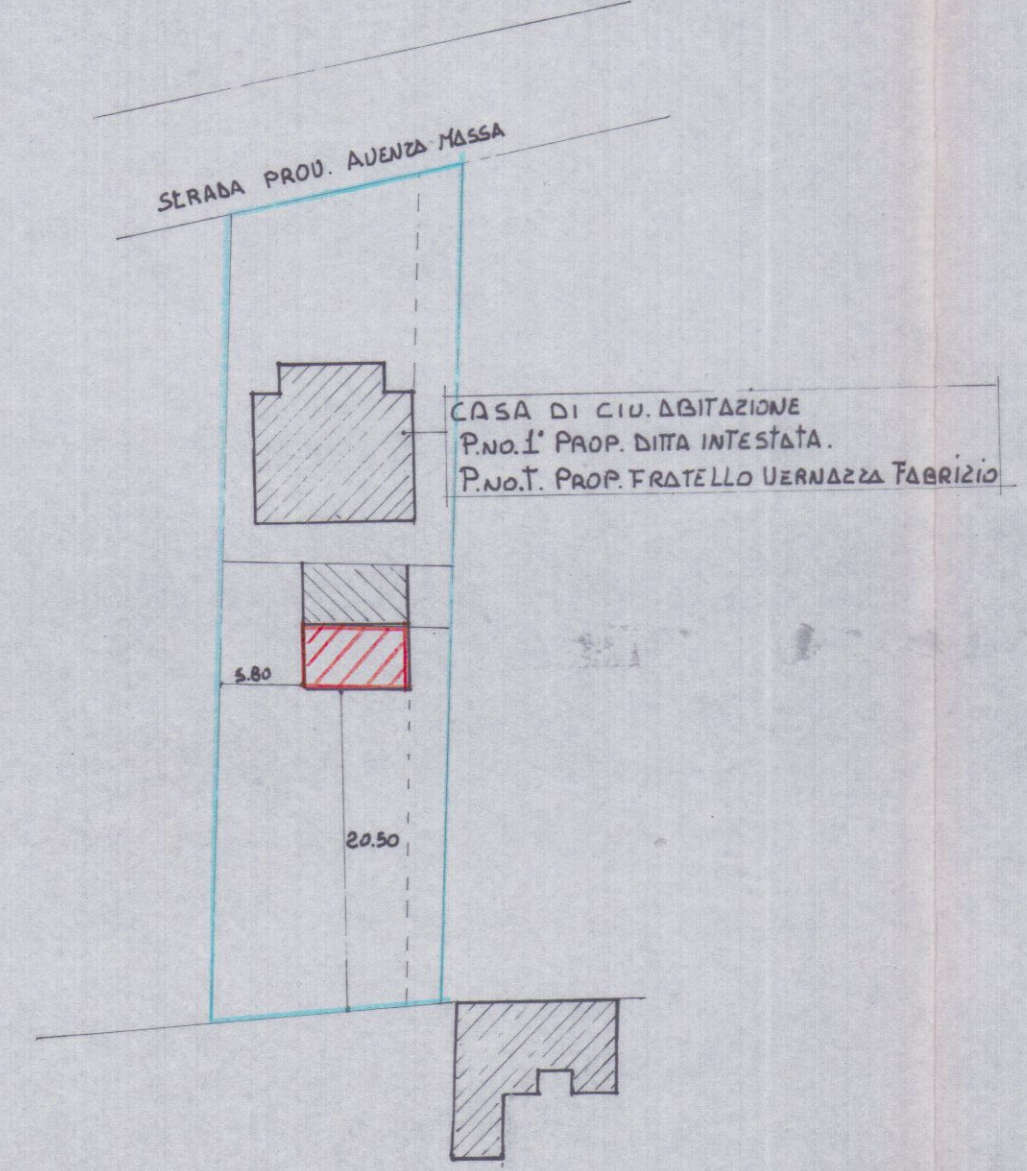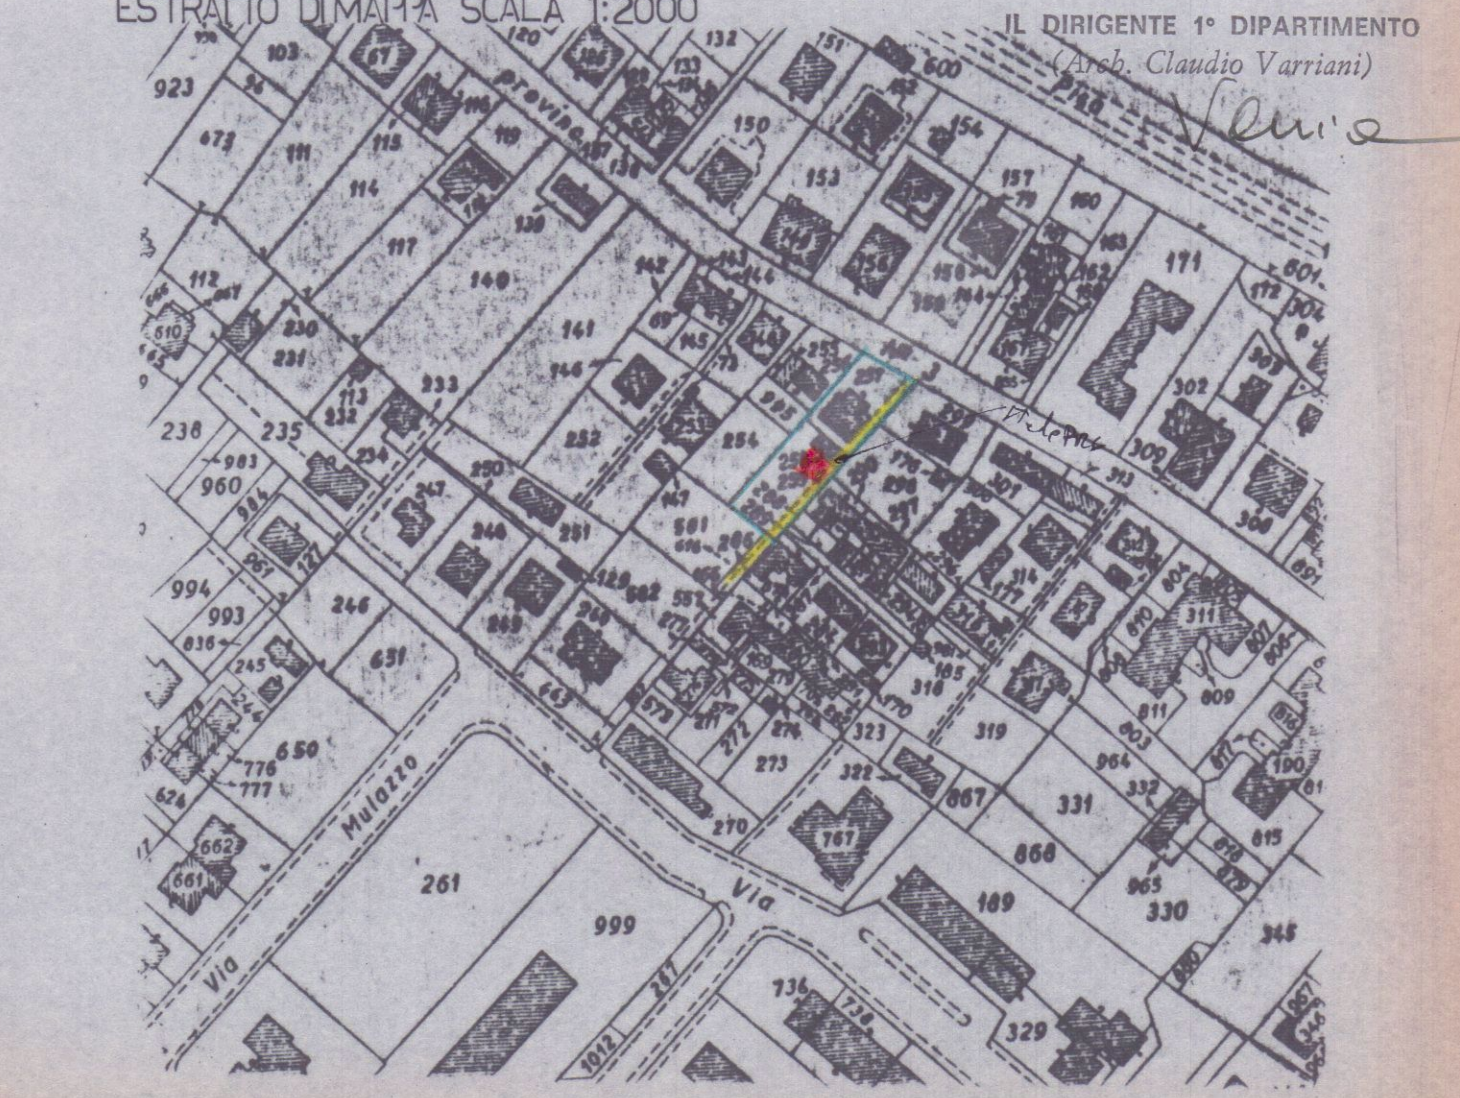

Sviluppo Quotato
Scala 1:500

