

# 2 VARIANTE


Scala 1:100

PROPRIETA' MARINARI MIRELLA

VIALE XX SETTEMBRE - AVENZA


## RESPINTO

ORDINE DEGLI ARCHITETTI DI MASSA-CARRARA  
 dott. arch. GRANAI LUCIO 38  
 Cod. Fisc. GRN LGU 24104 8832V

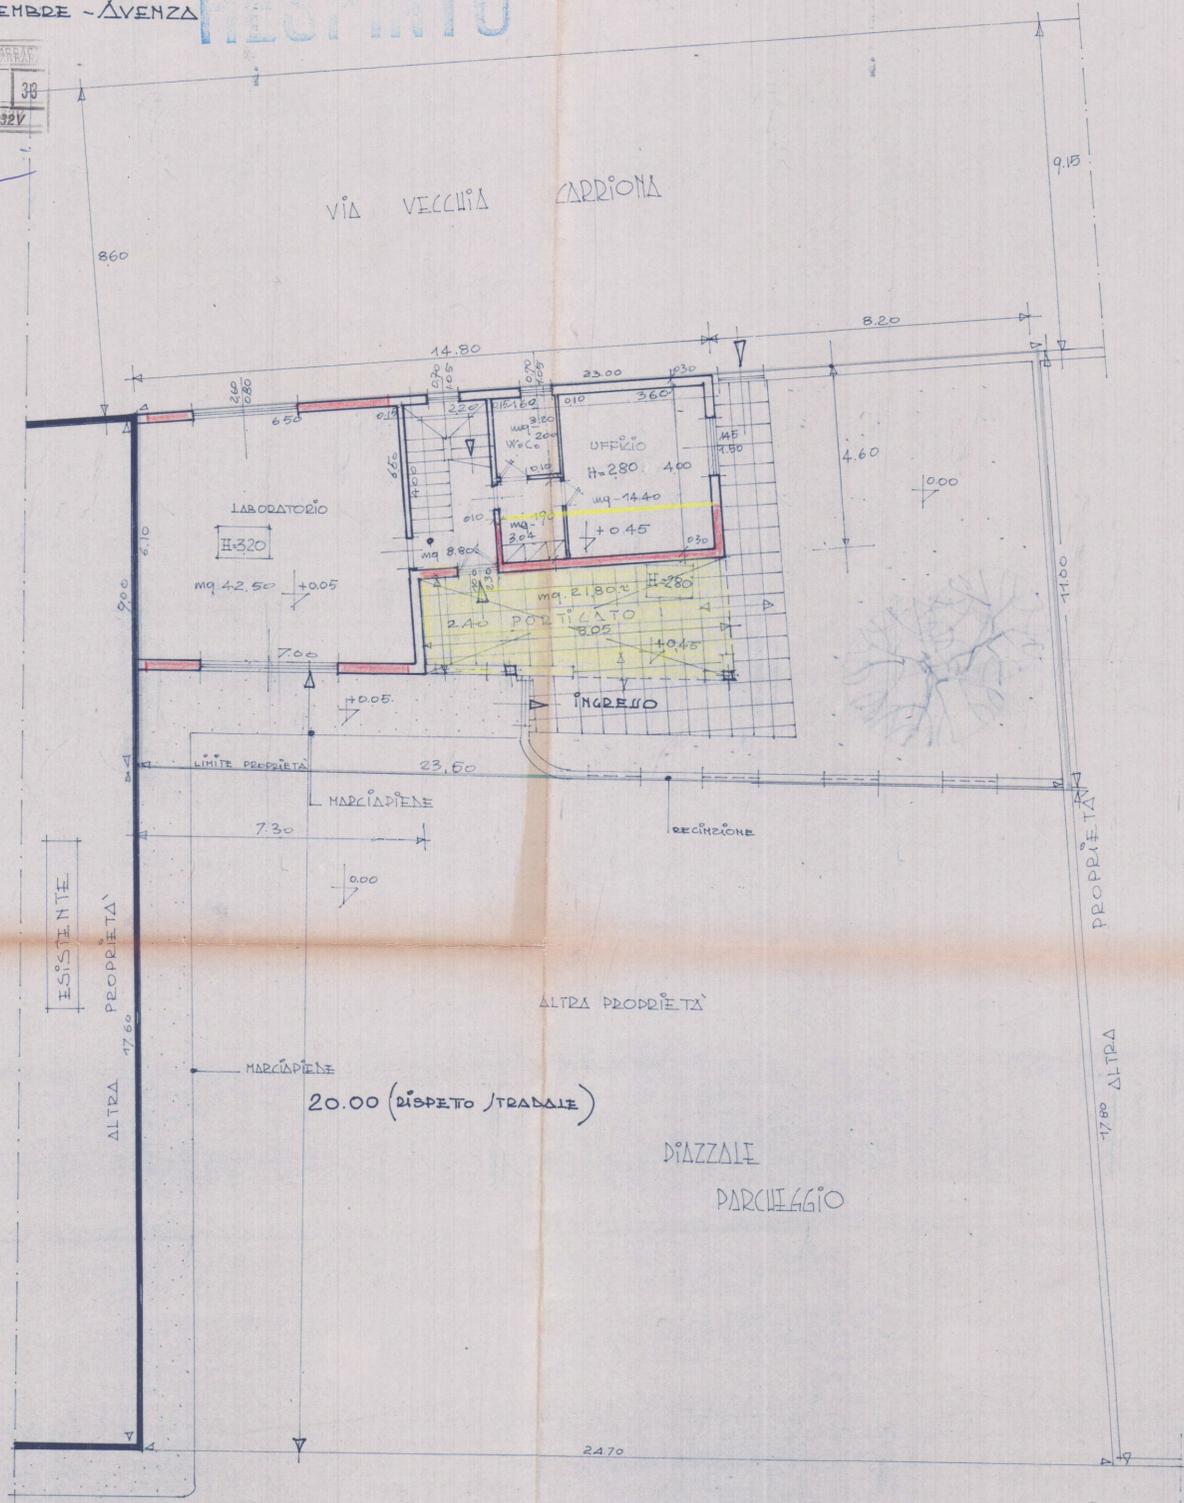

DIPINTA PIANO TERZA

VIALE XX SETTEMBRE

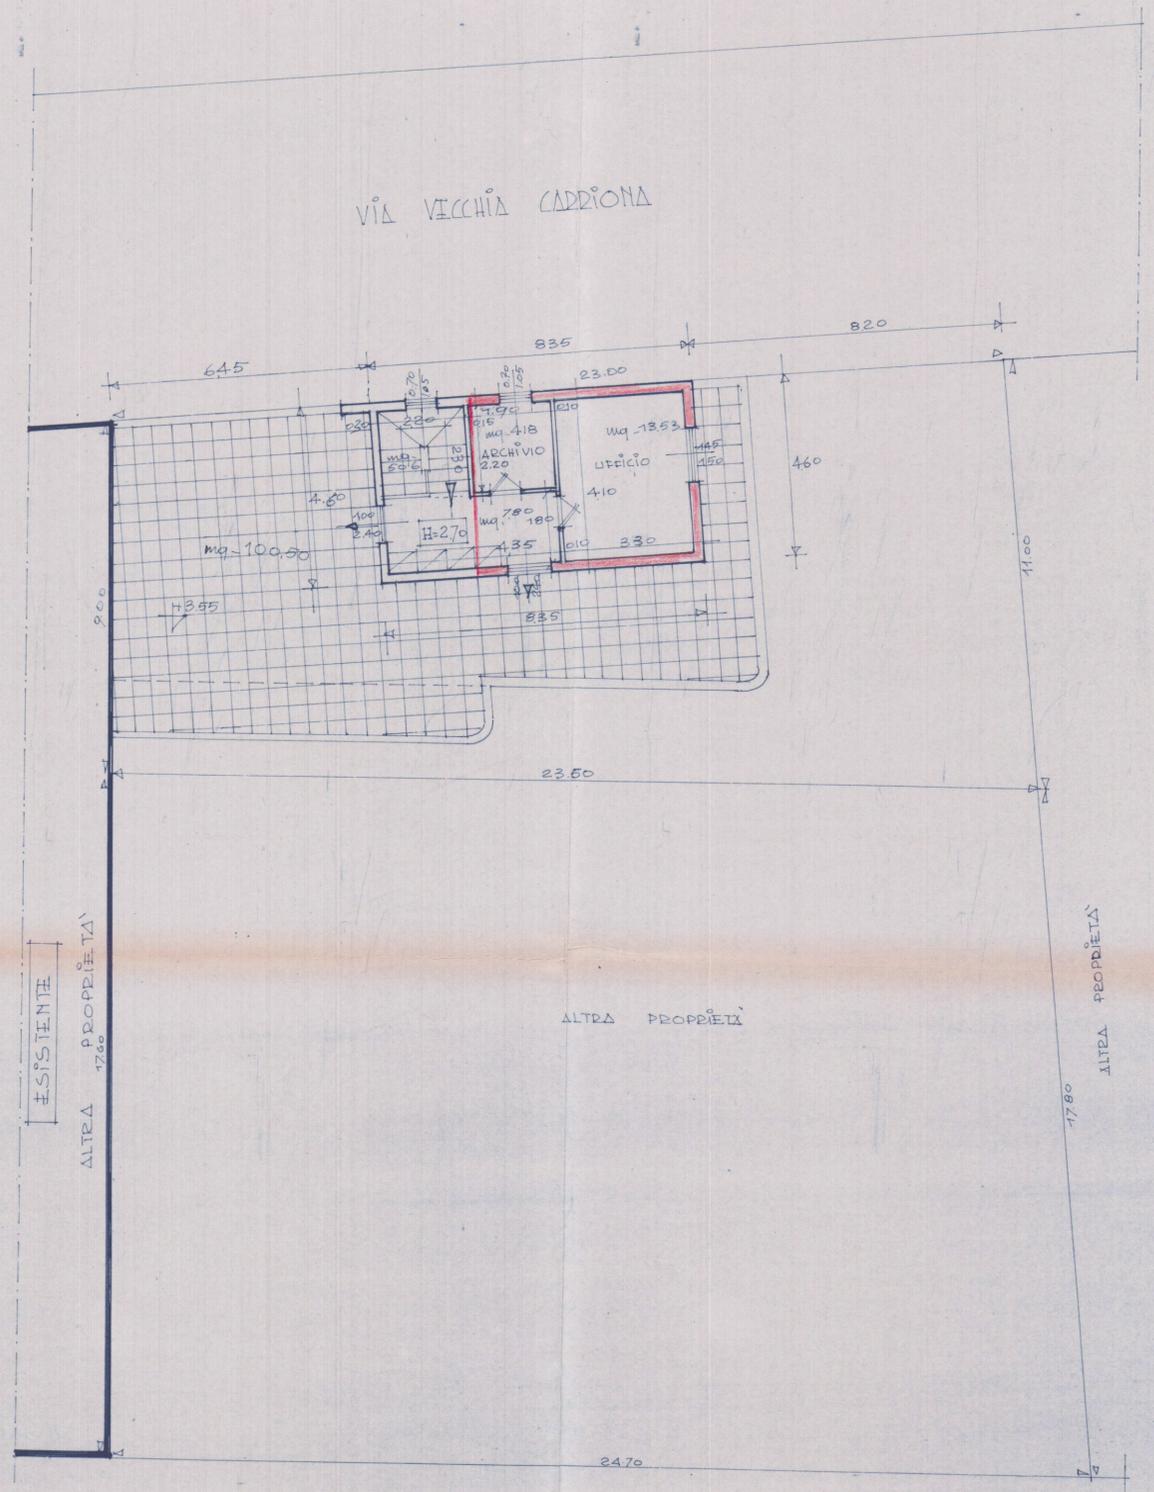

DIPINTA PIANO PRIMO

VIALE XX SETTEMBRE