28 APR 1983

5

PROGETTO :

PAGANINI MARIO

VIA DEI COLLI N°1

MARINA DI CARRARA

IL TECNICO : geom. UMBERTO MENCONI

APPROVATO

CONTROLLATO

- 8 MAR. 1984

IL TECNICO

Approvato dal Sindaco alle condizioni

Indicate nella Commissione Edilizia

N. 117 del - 8 MAR. 1984

L'ASS. CAPO

IN PROGETTO

SCALA 1:100

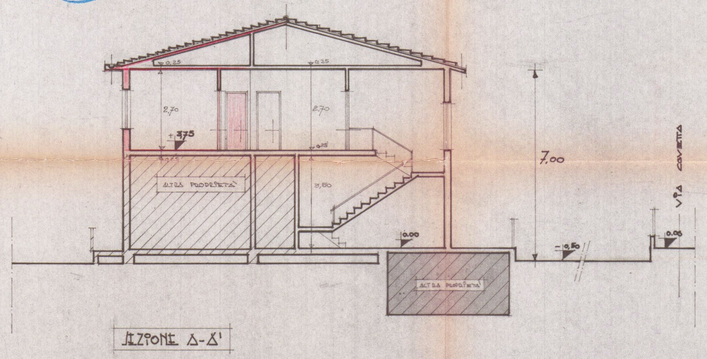

SEZIONE A-A¹

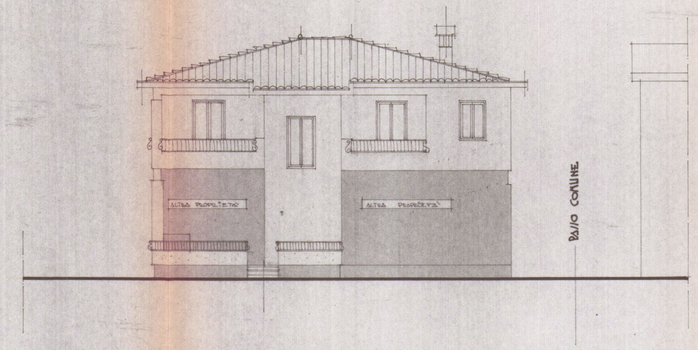
ALTRA PROPRIETA'
ALTRA PROPRIETA'
P.I.
P.S.
P.I.
P.S.
P.I.
P.S.