

3



2 x 14. 1985

PROPRIETÀ: MADINARI MIRILLA

Scala 1:100

ORDINE DEGLI ARCHITETTI DI MASSA-CARRARA
Arch. GRANAI LUCIO 33
Cod. Fisc. GRN LCU 24H04 B832V

3 VARIANTE

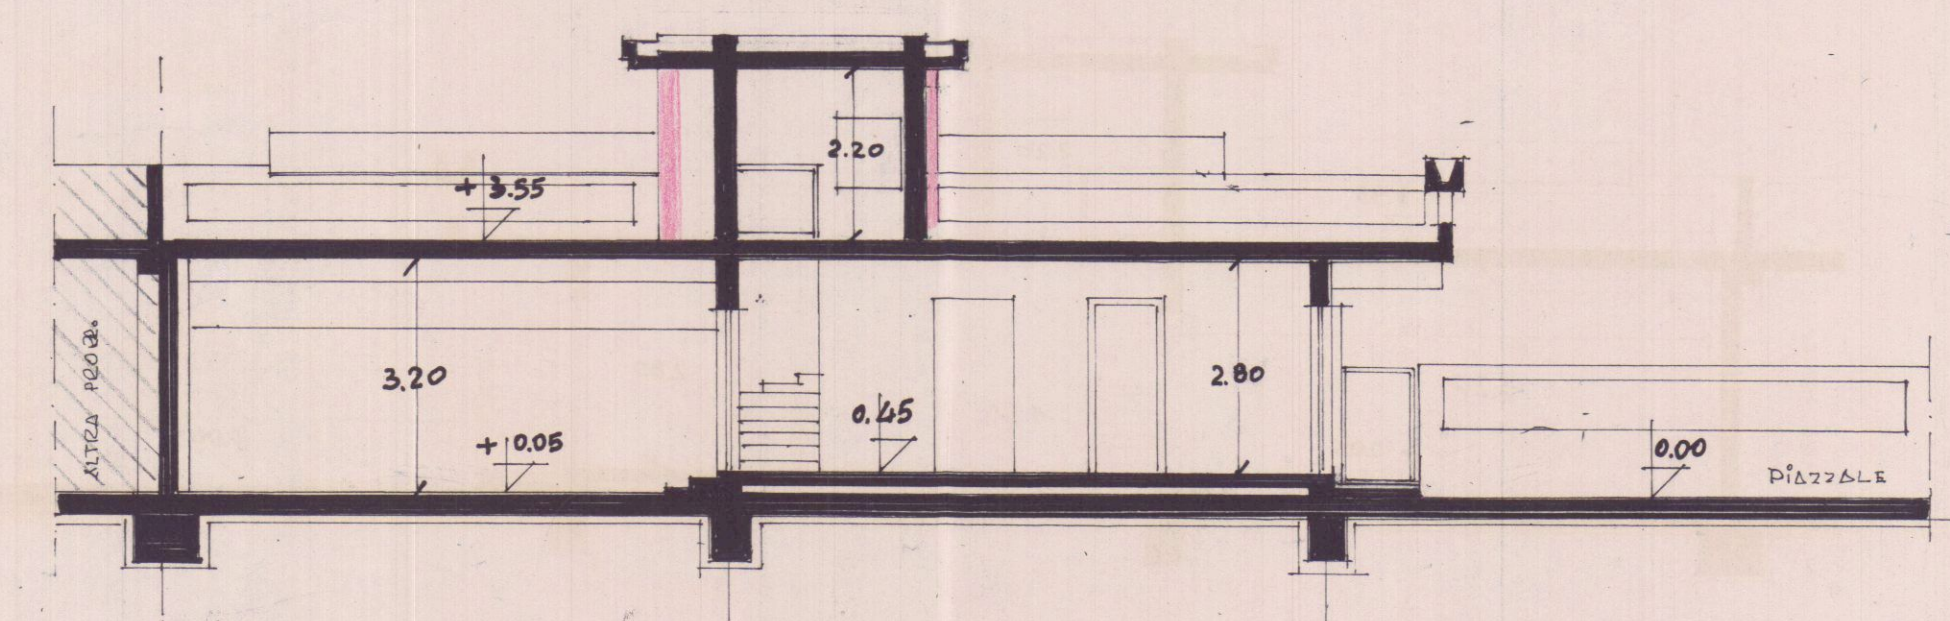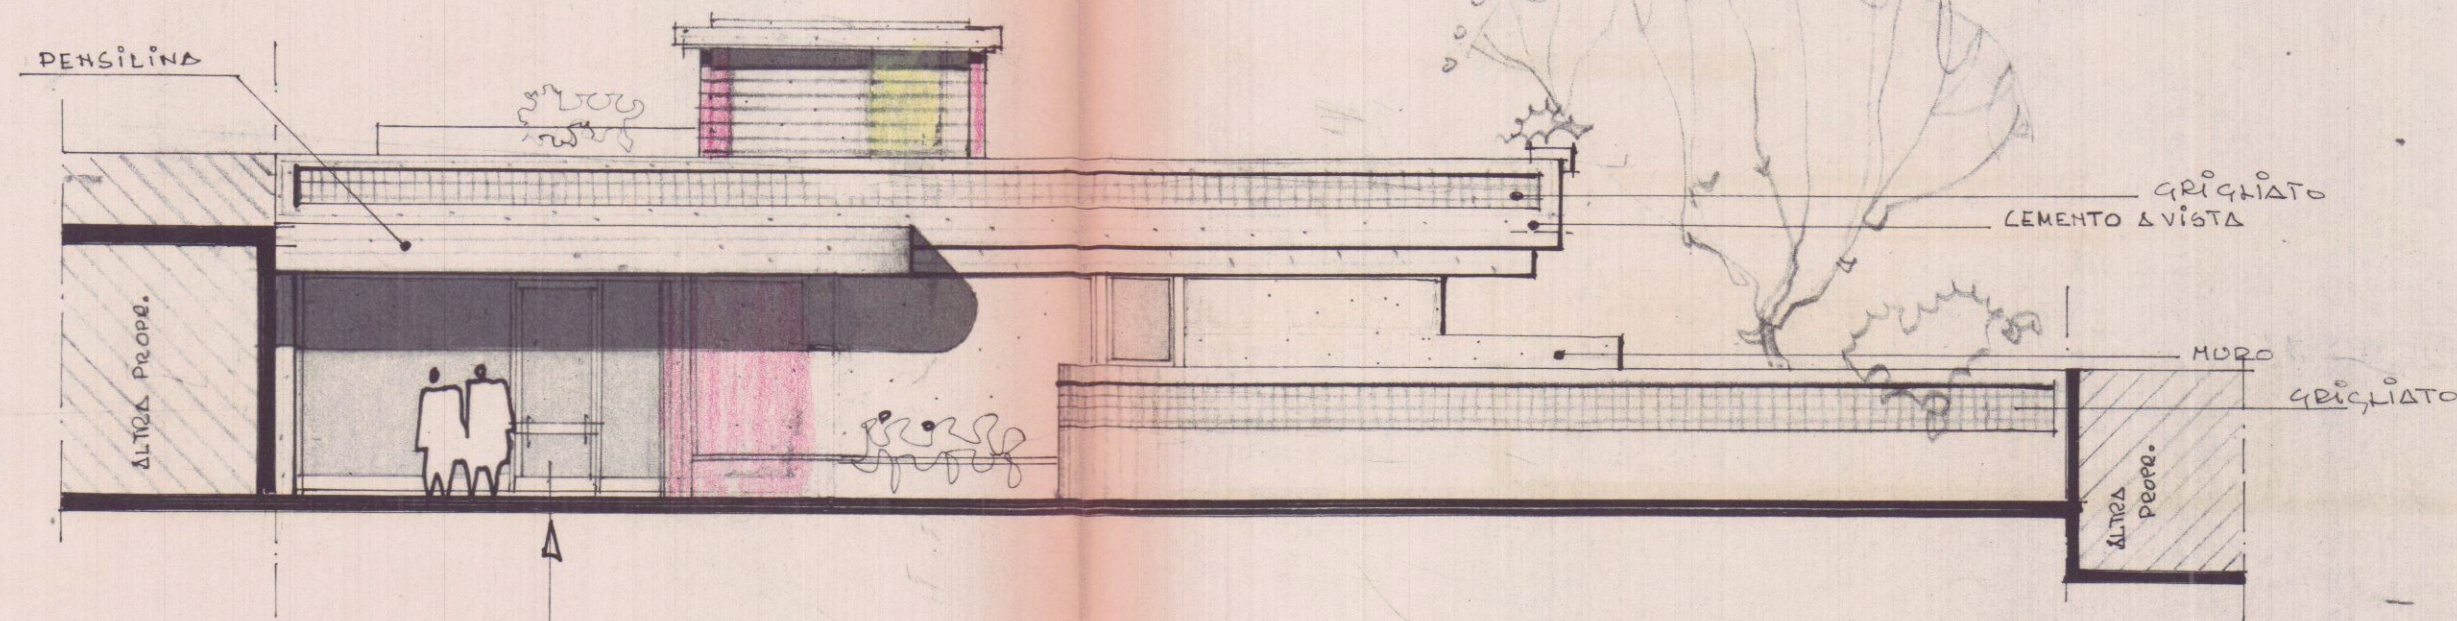

VARIANTE
Approvato dal Sindaco alle condizioni
della concessione edilizia originale
n. 164 d. 27.11.1982
CARRARA, IL 24 FEB 1986




IL FUNZIONARIO PROGRAMMA
(Arch. Claudio Varrani)

PROSPETTO OVEST (VIA XX SETTEMBRE)

PROSPETTO SUD

SEZIONE A-A

APPROVATO
CONTROLLATO 24 FEB 1986
IL FUNZIONARIO

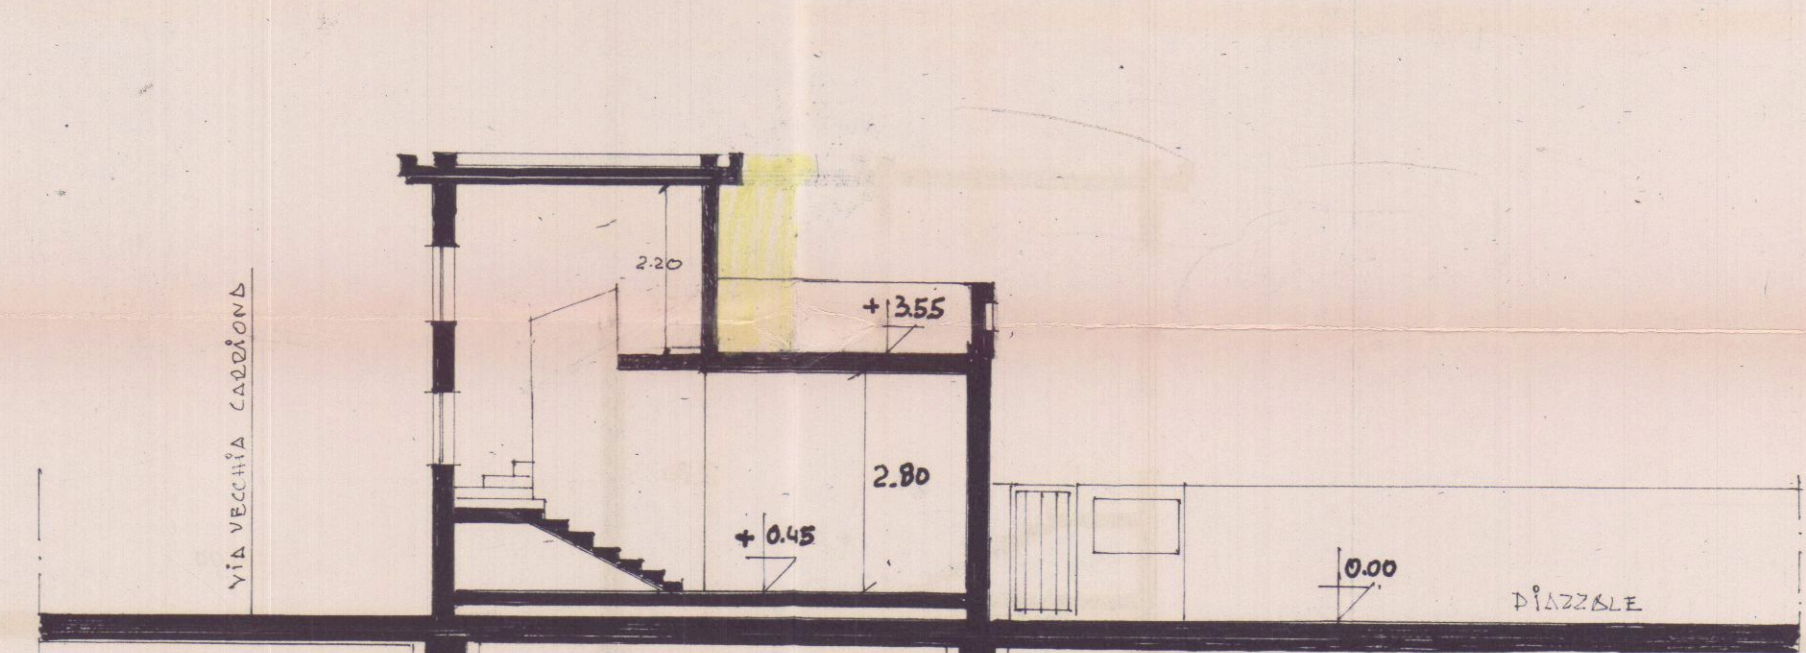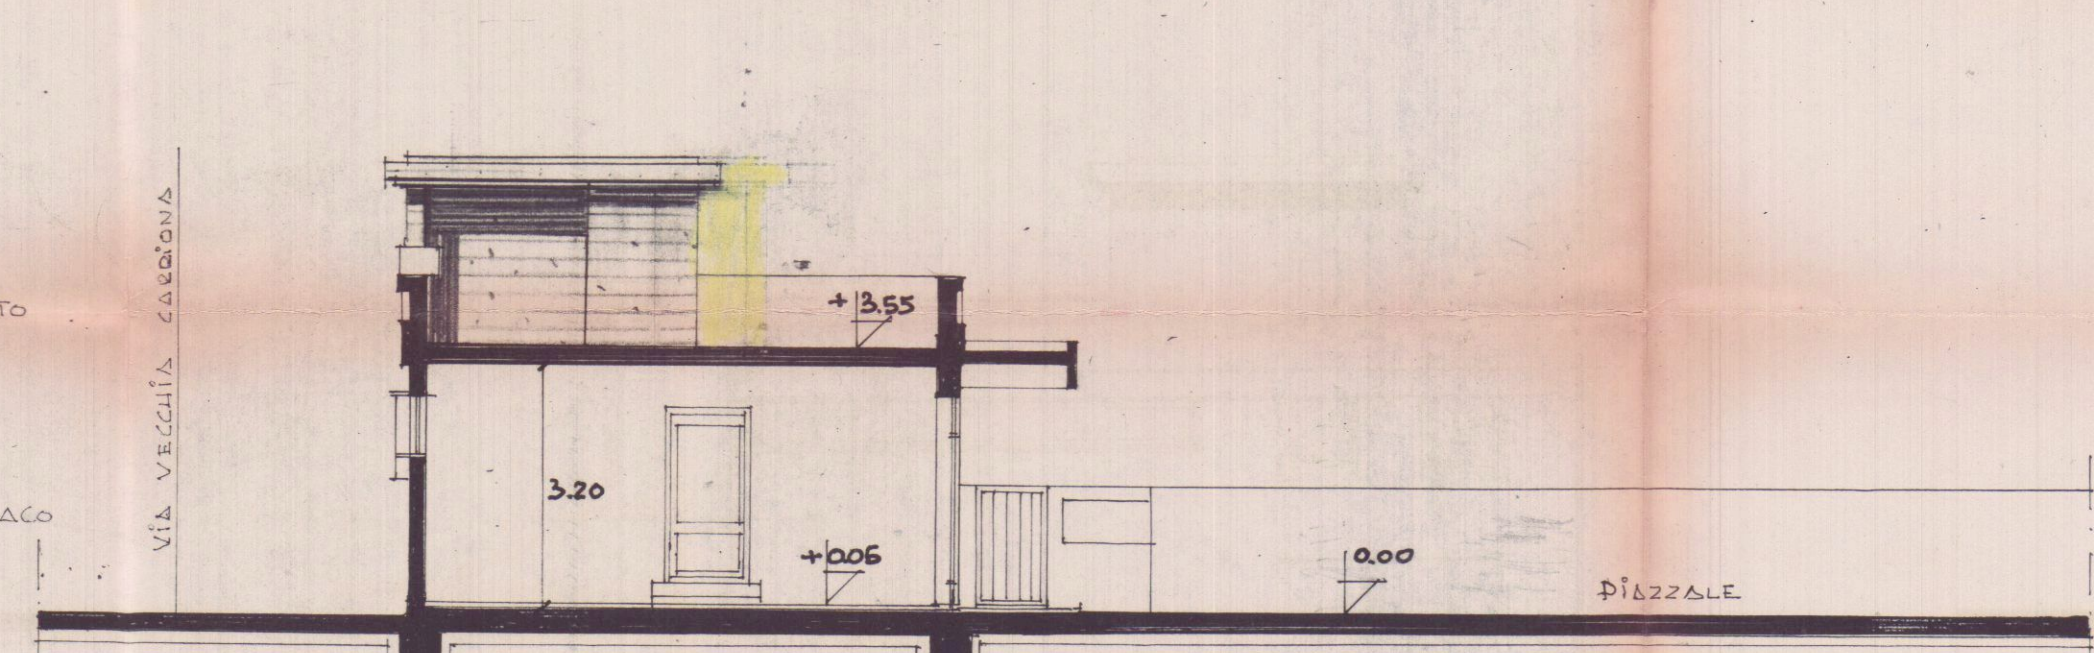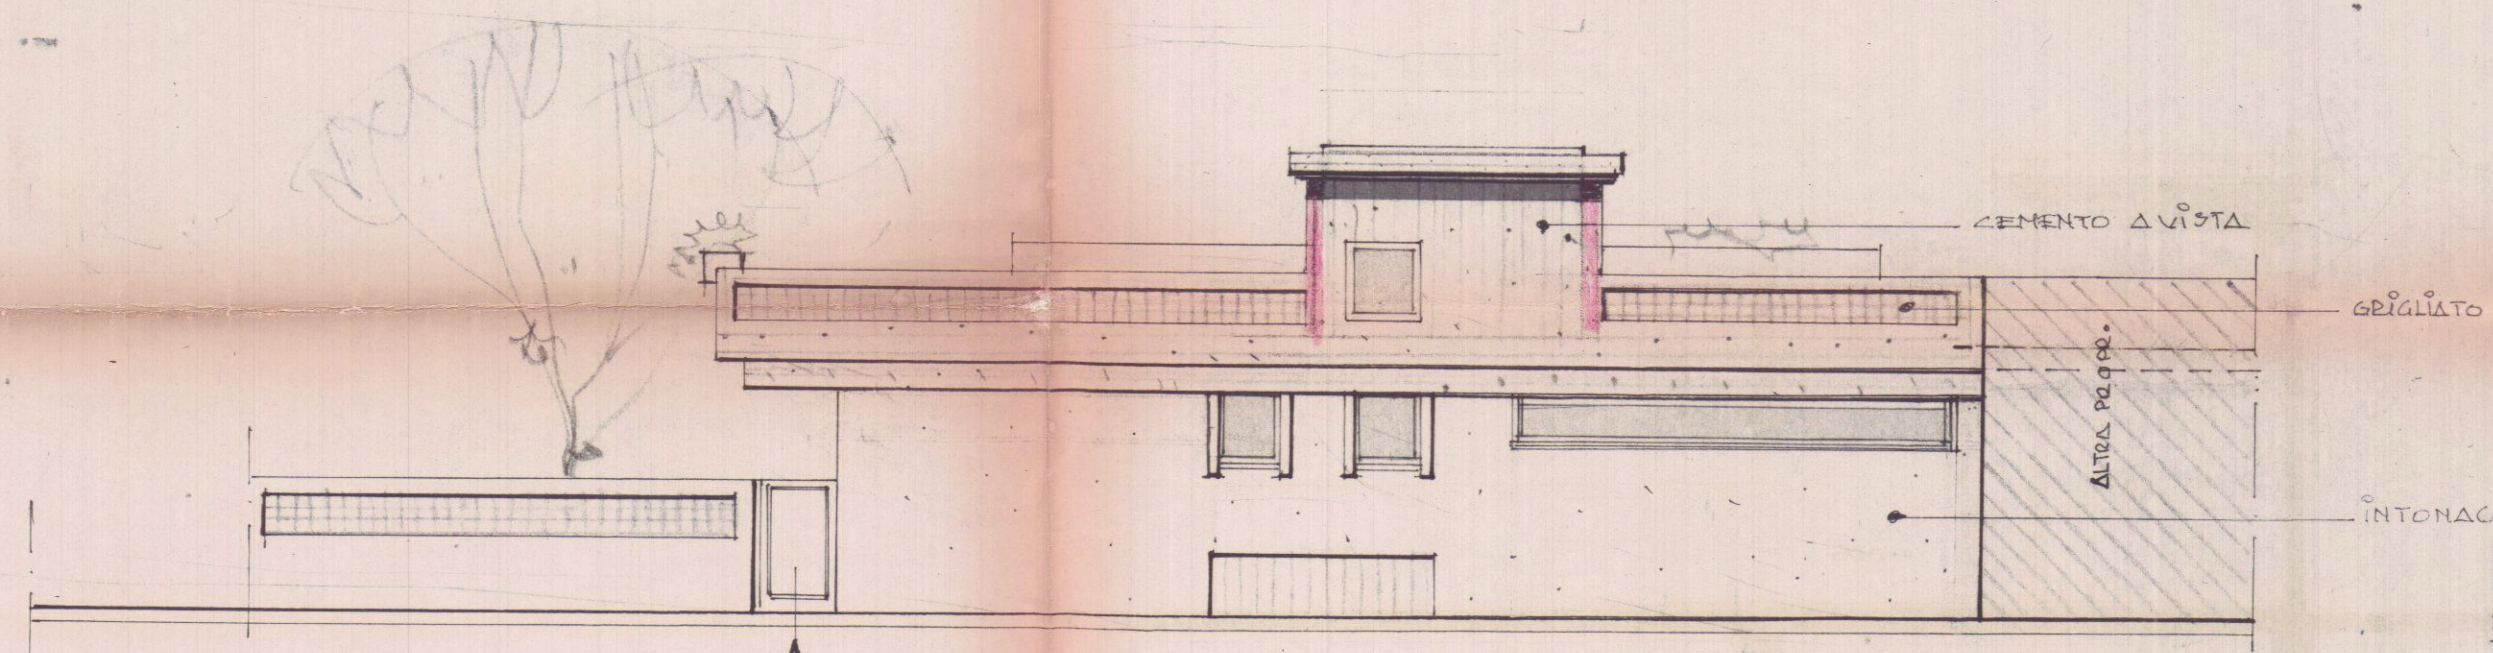

PROSPETTO EST (VIA VECCHIA CARRIONA)

SEZIONE I PROSPETTO NORD

SEZIONE B-B