

3



# 2 VARIANTE


PROPRIETÀ: MADINARI MIDILLA

VIALE XX SETTEMBRE - ALENZA

ORDINE DEGLI ARCHITETTI DI MASSA-CARRA  
dott. arch. GRANAI LUCIO 33  
Cod. Fisc. GRN LCU 24H04 B832V

## RESPINTO


*ma*

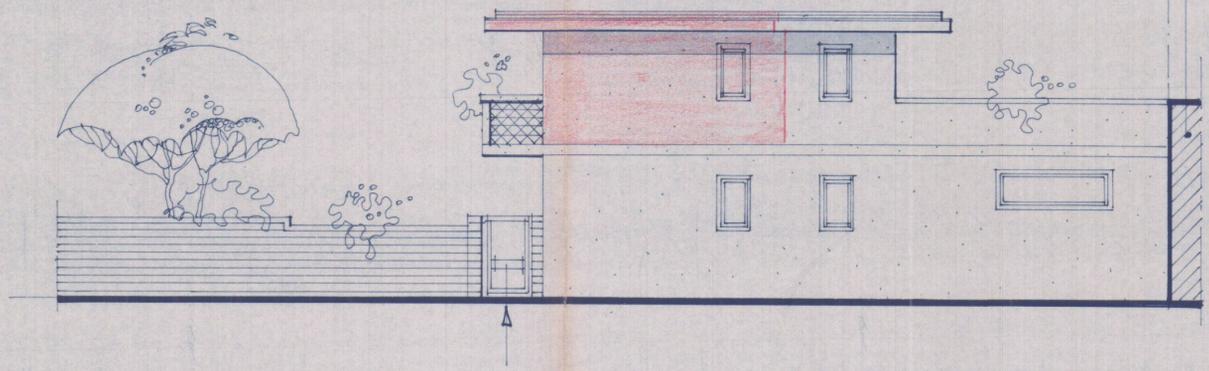

PROSPETTO EST

Scala 1:100


ALTRA PROPRIETÀ

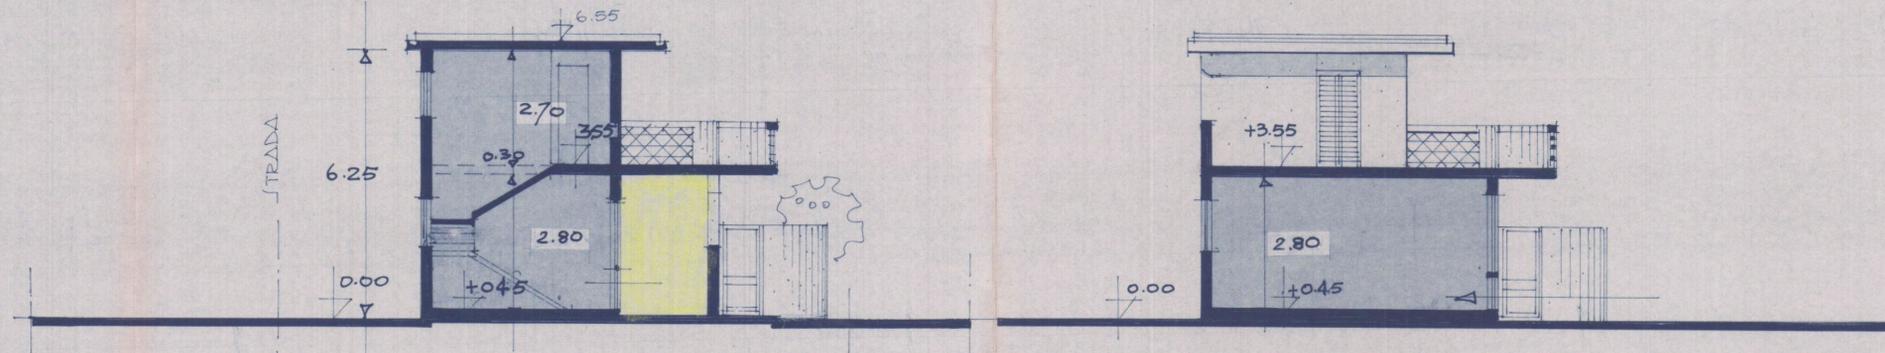

SEZIONE A-A


PROSPETTO NORD

ALTRA PROPRIETÀ

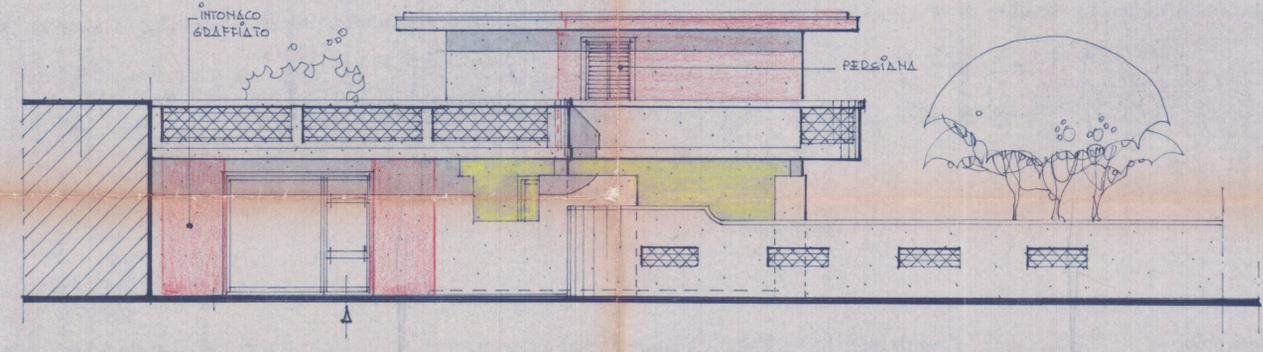

PROSPETTO OVEST

PROSPETTO SUD

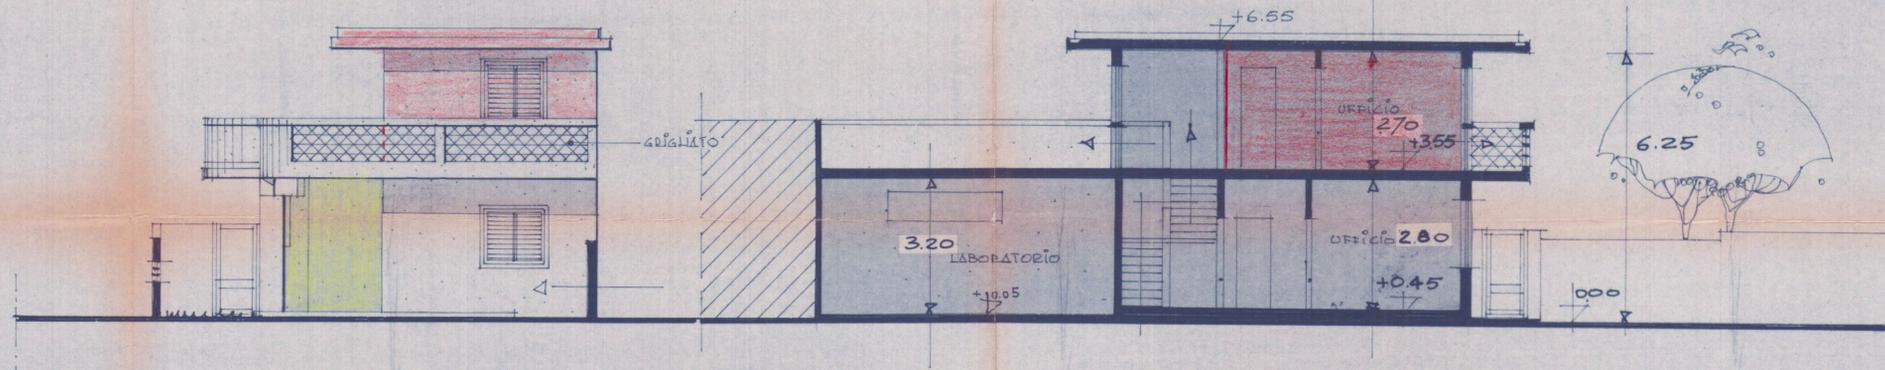

SEZIONE B-B