



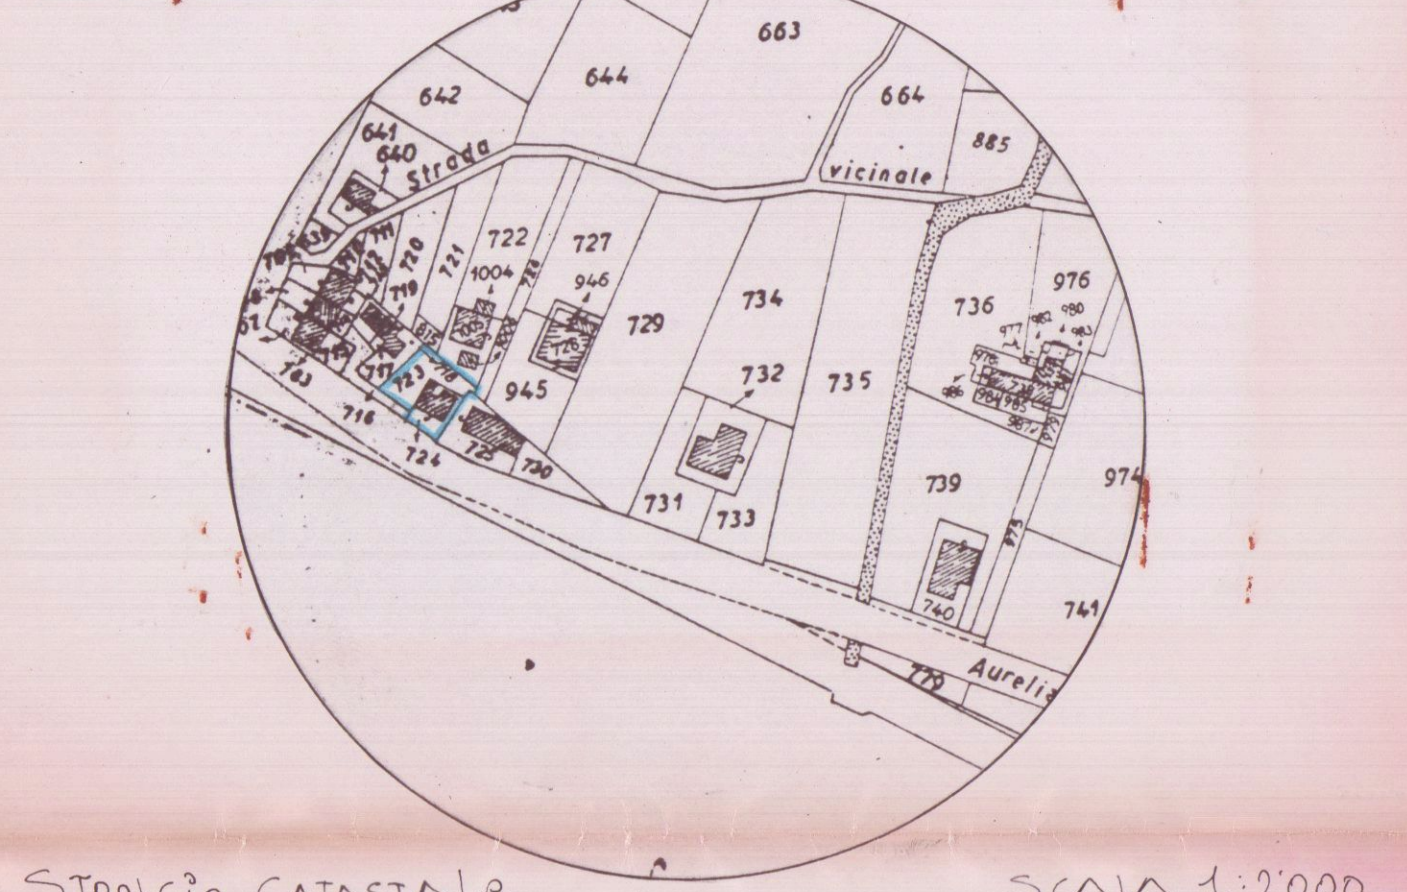

STRALCIO CATASTALE

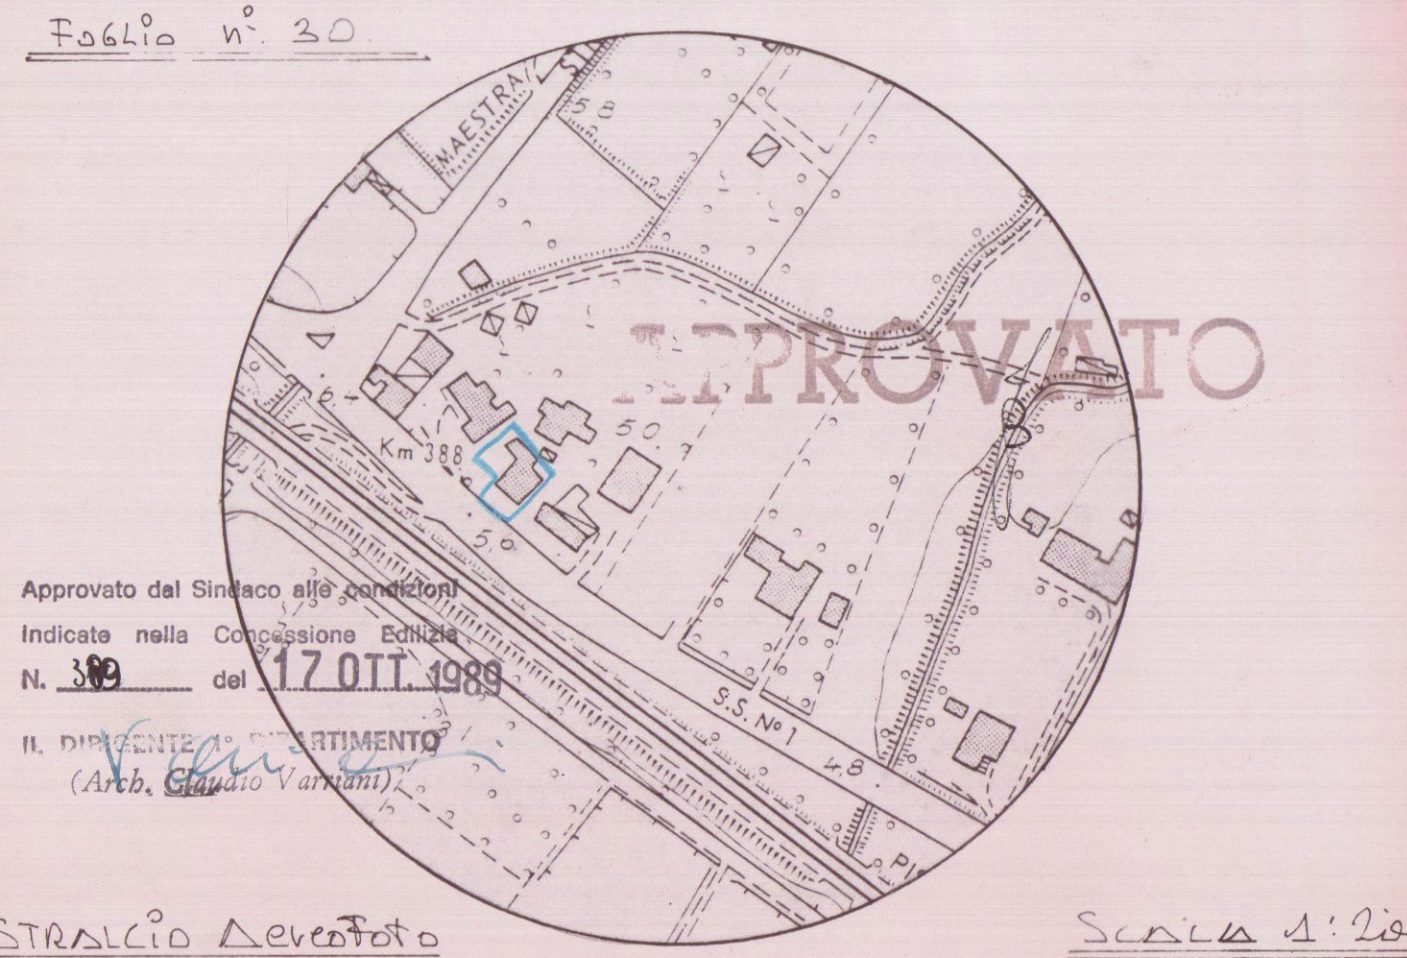

STRALCIO AEROFOTATO

LAVORO:  
Sostituzione di Recinzione e Cancello so  
Fronte Stradale e messa in Opera di Muro.

Committente  
VENTURINI GIANLUCA  
BORGHINI ORIANO  
Venturini ROSALBA



Comune  
DI  
CARRARA

SCALA  
1:400  
1:200  
1:200m

Geom. UGO FERRARINI  
STUDIO TECNICO PROFESSIONALE  
Via Cavour 11 - Tel. 0585/73730  
54033 CARRARA  
C.F. FRR GUO 53921 88327  
Part. IVA 0029380114




STATO ATTUALE

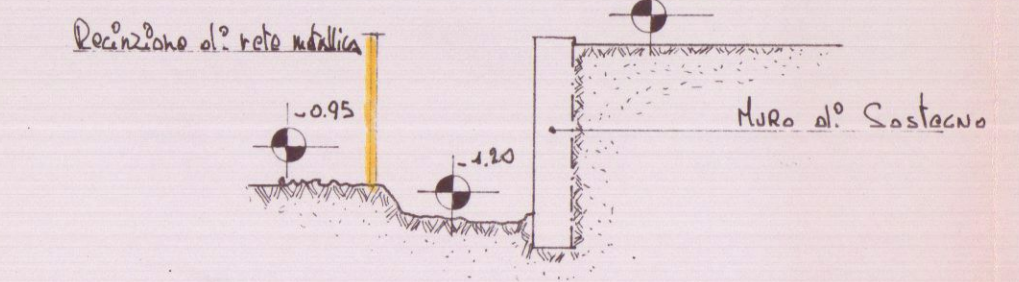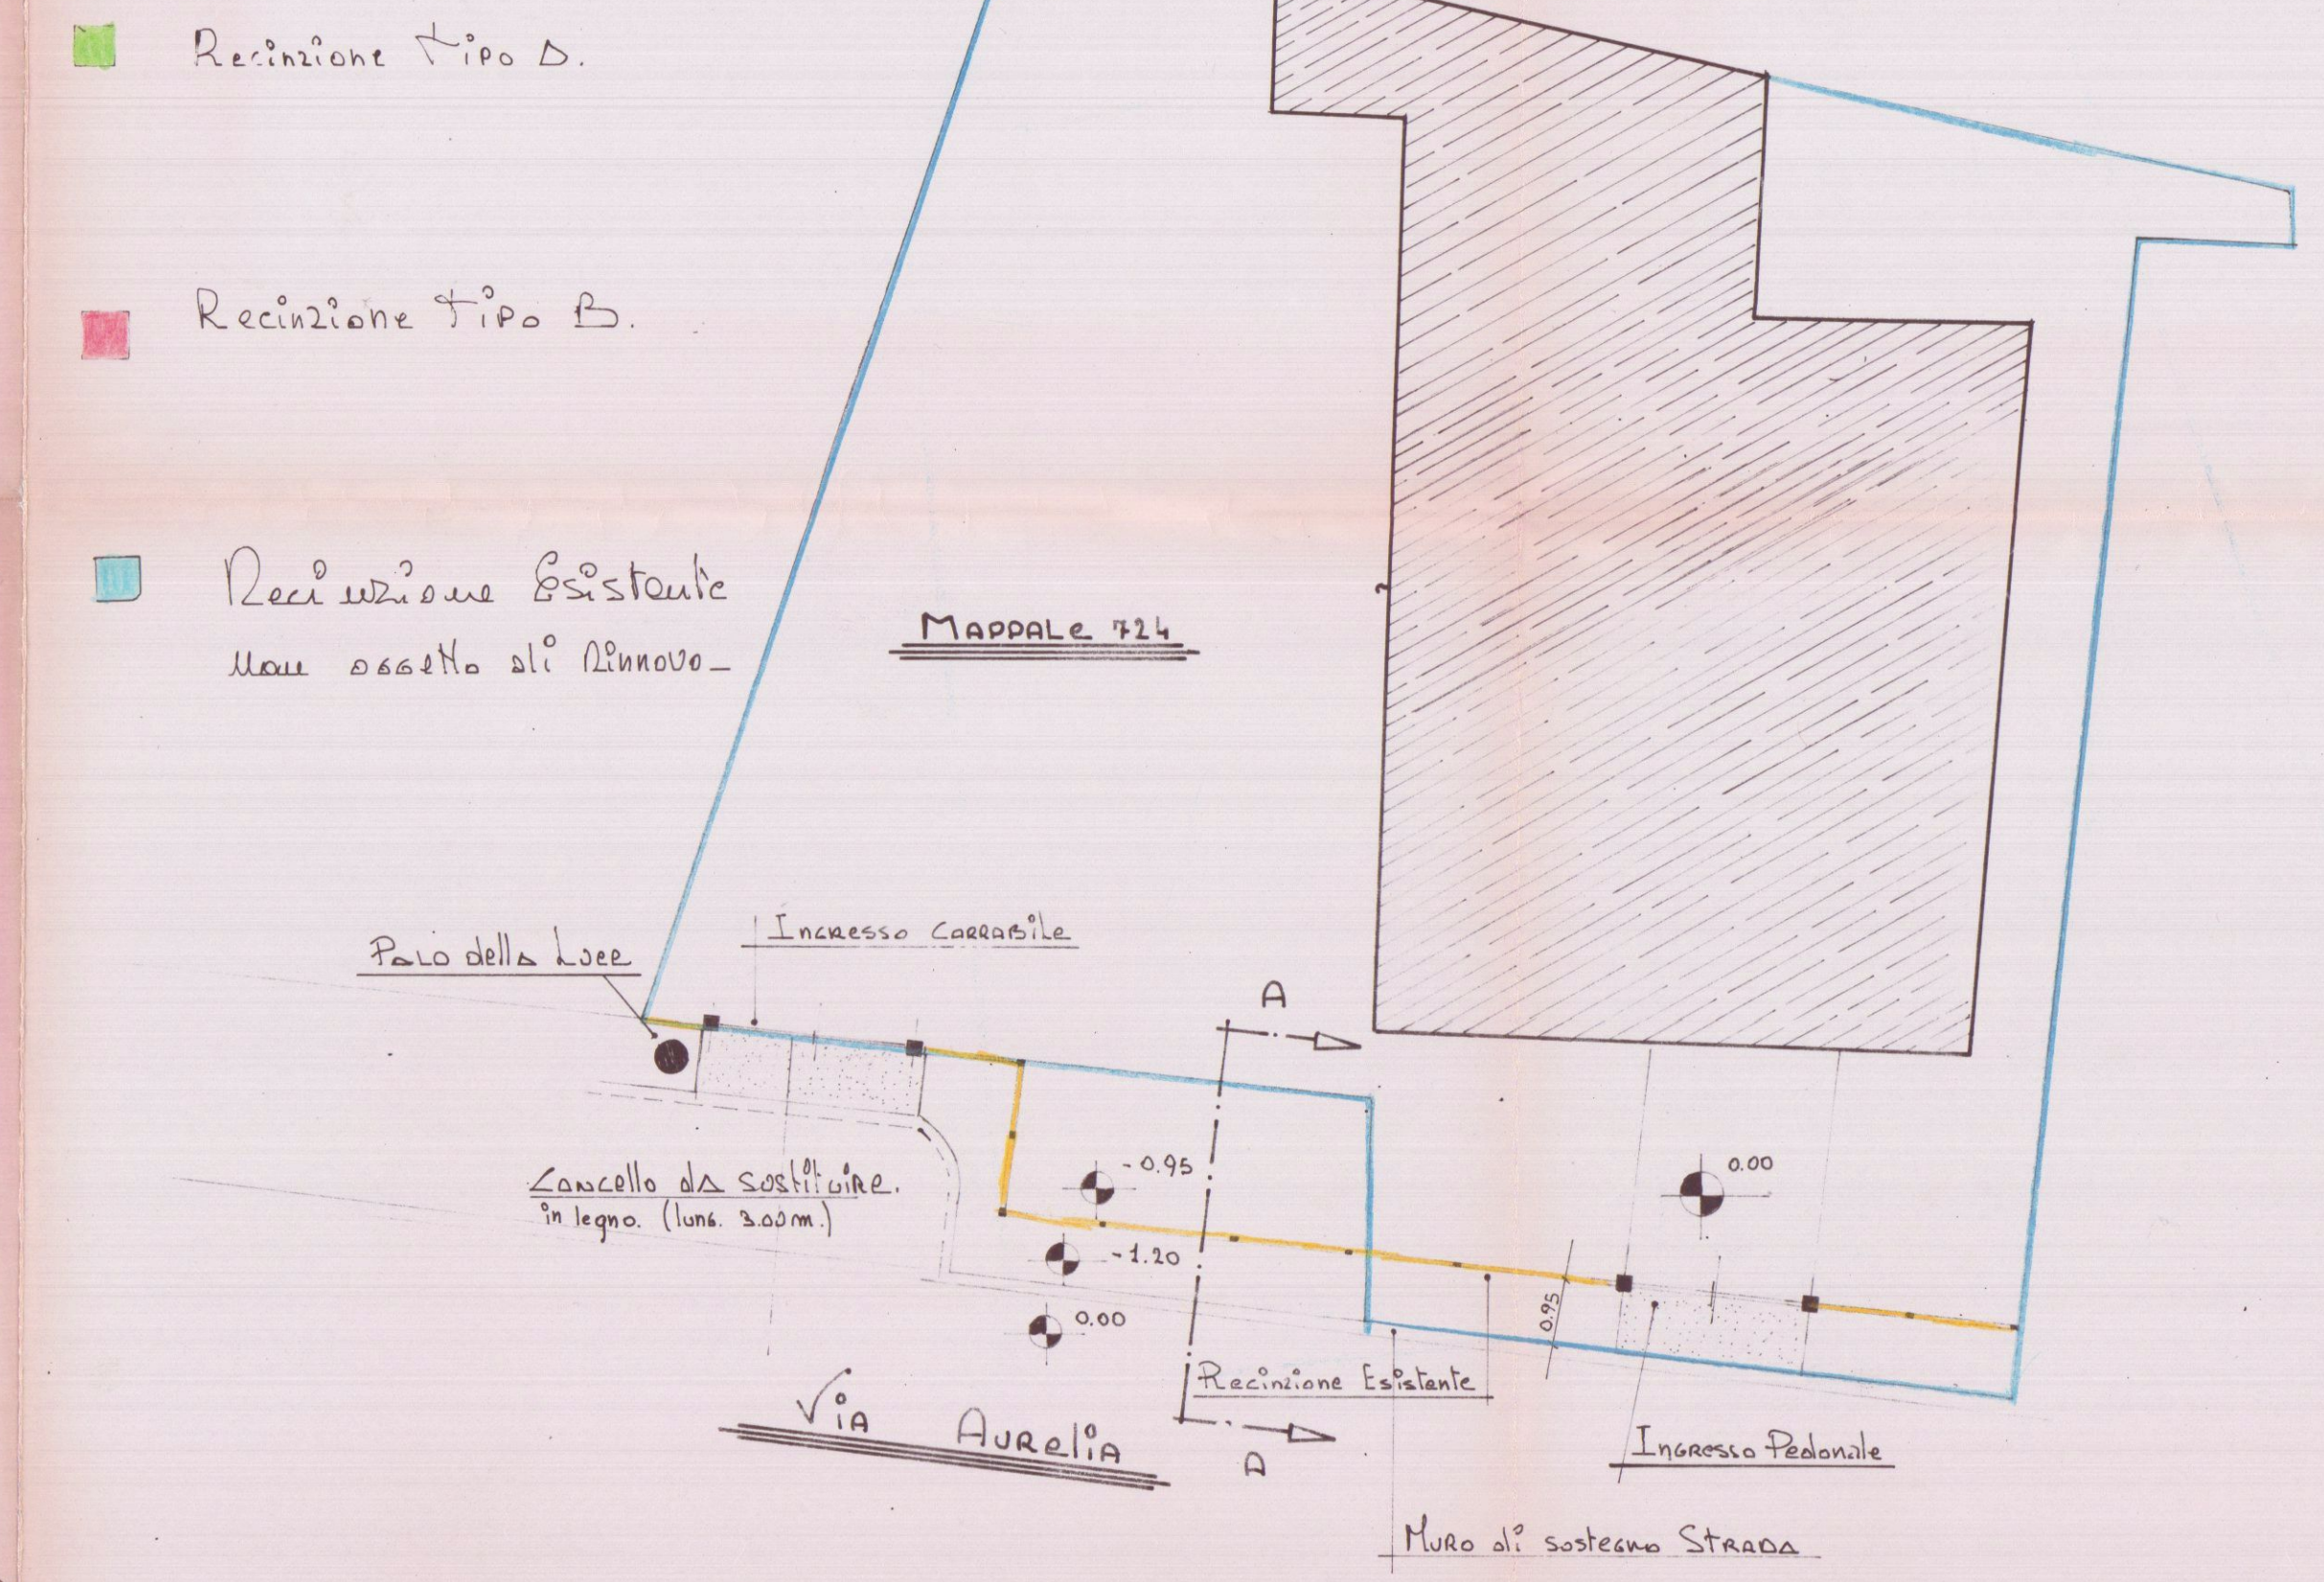


Sezione A-A

STATO DI PROGETTO

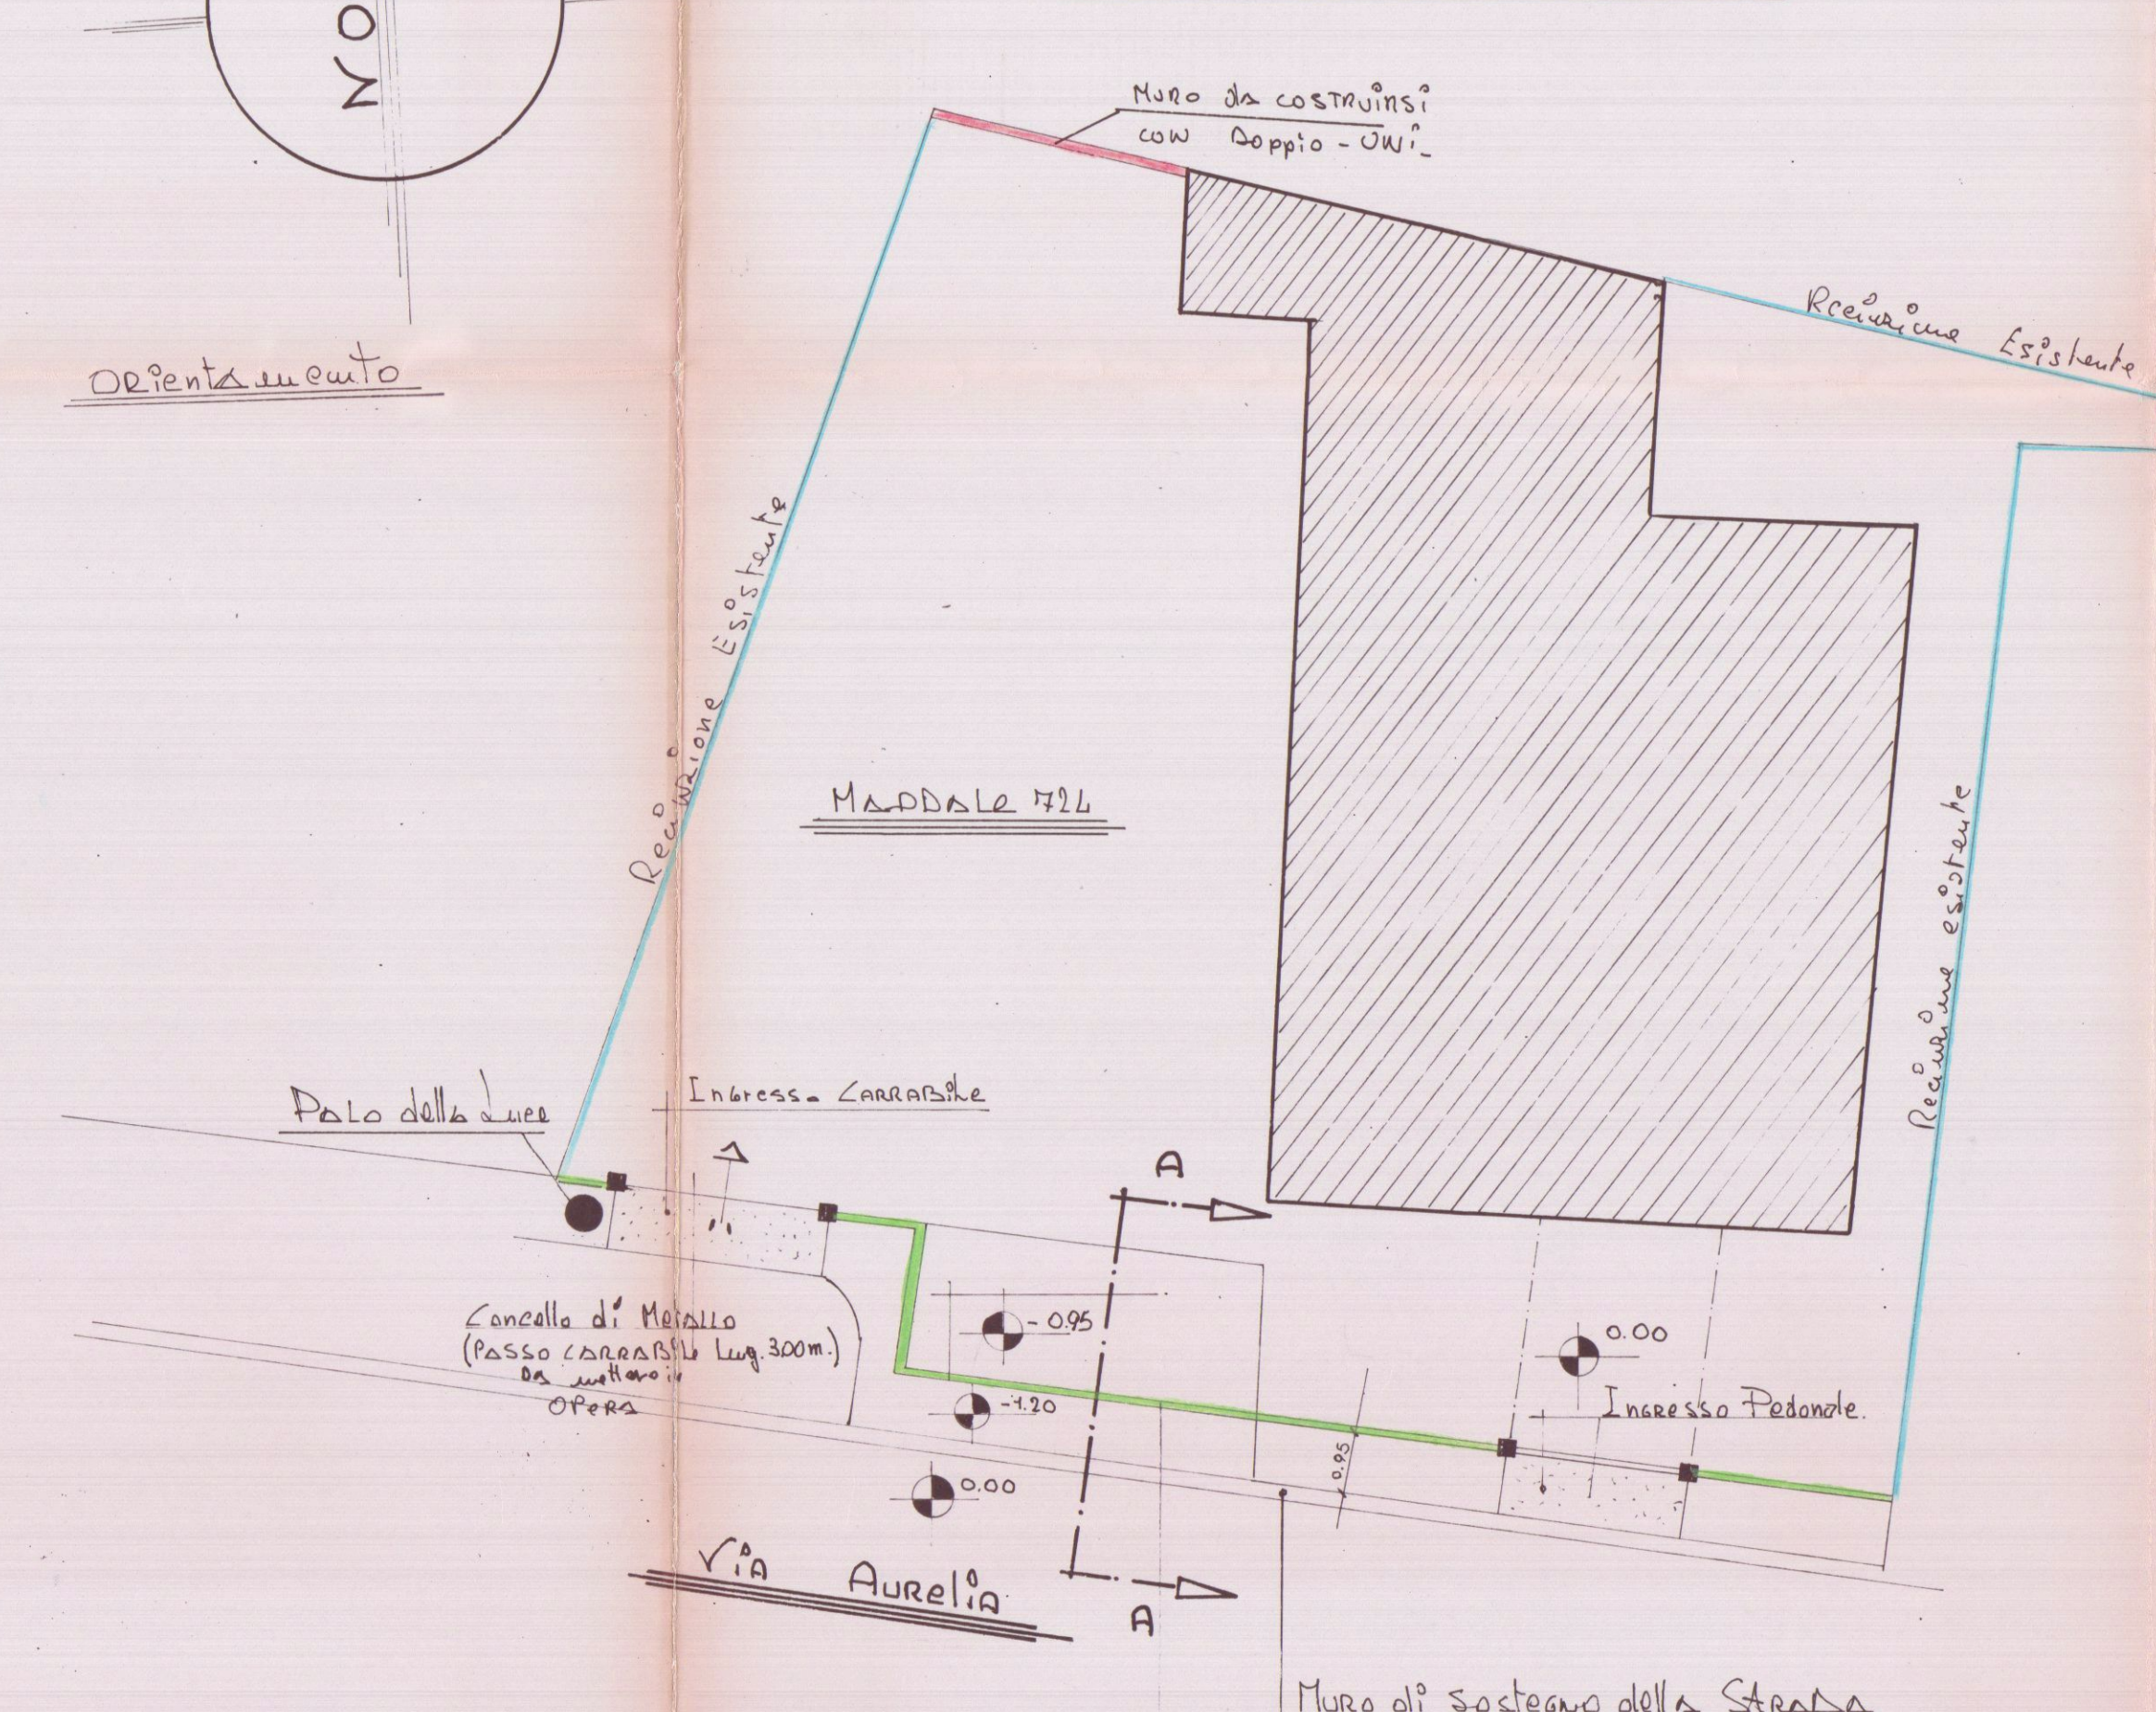


SCALA 1:100

Recinzione Prospiciente STRADA AURELIA  
(Tipo A).

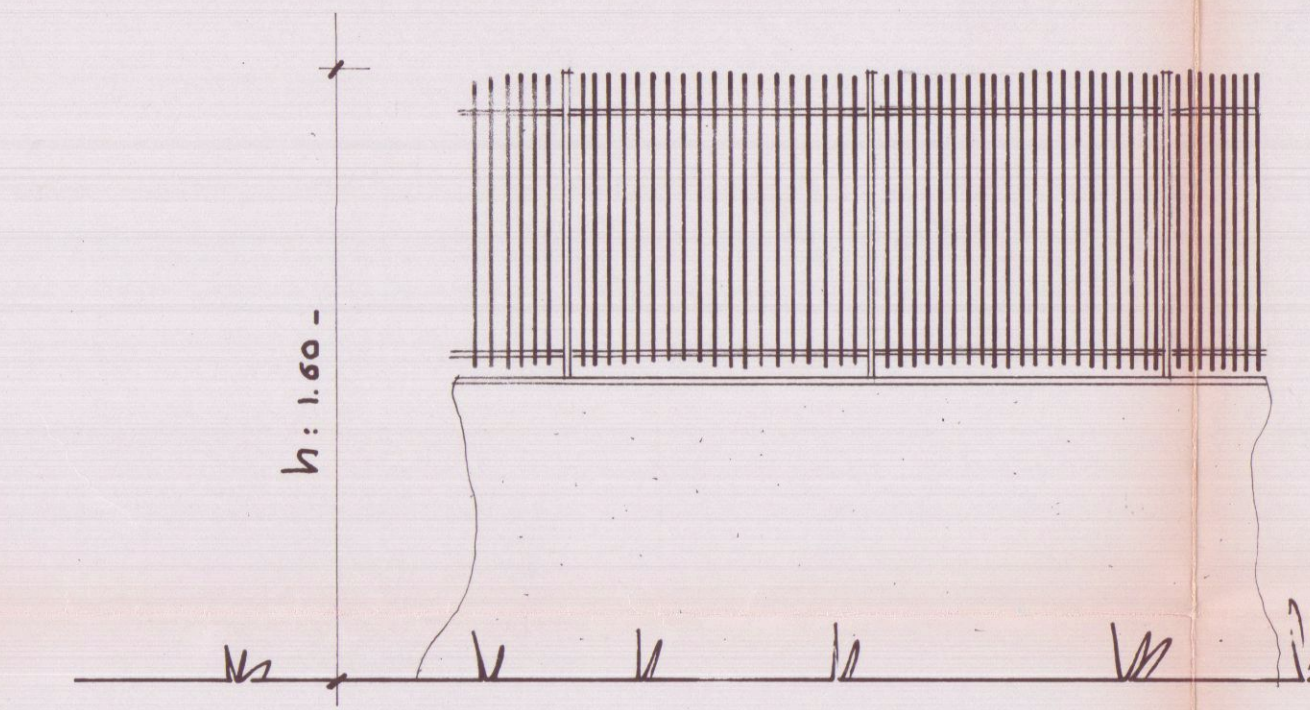


PROSPETTO TIPO

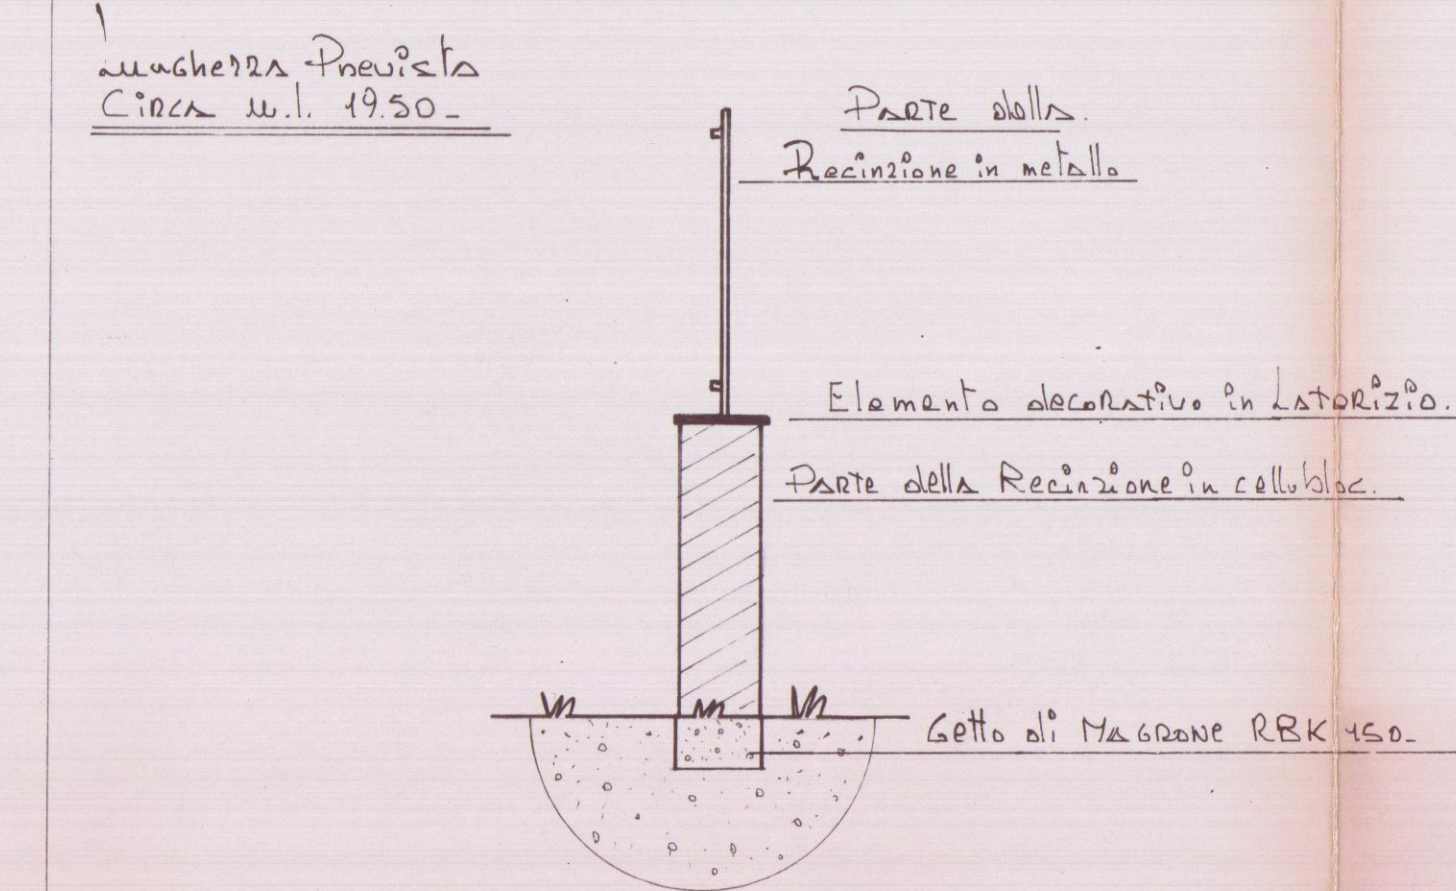


SCALA 1:20

Recinzione in MATTONI Doppio-Uni  
(Tipo B).

Prospetto Tipo

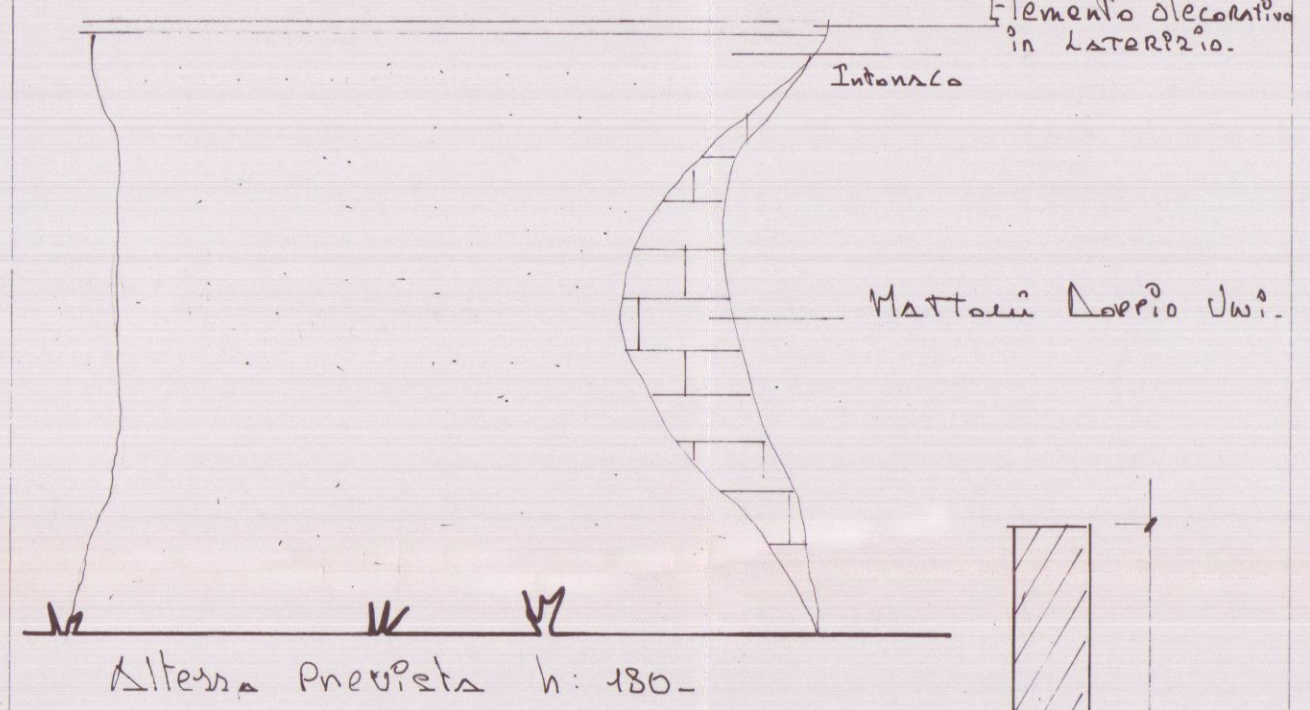

SEZIONE TIPO

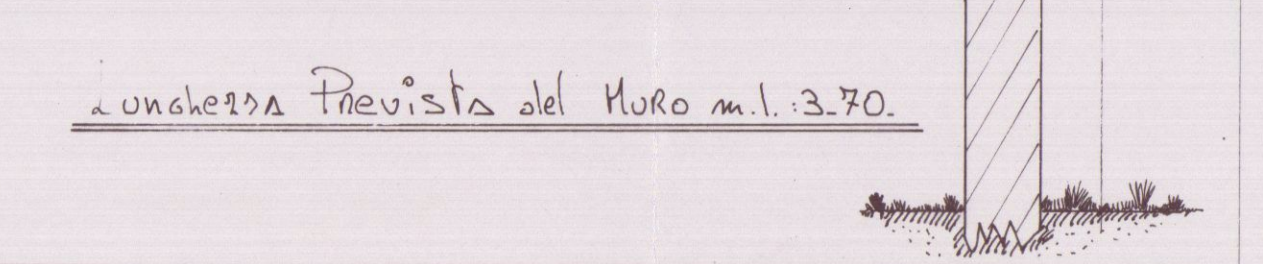

PROSPETTO CANCELLO  
(Da mettere in Opera).

