

2

PROGETTO: 28 APR 1983

DALL'ING. MARIO

VIA DEI CORRI 40

MARINA DI CARRARA


APPROVATO

CONTROLLATO
IL TECNICO


il
causato: geom. UMBERTO MENCONI




Approvato dal Sindaco alle condizioni
indicate nella Nota
N. 117 del 8 MAR 1984
L. ING. CAPO
M. Pini

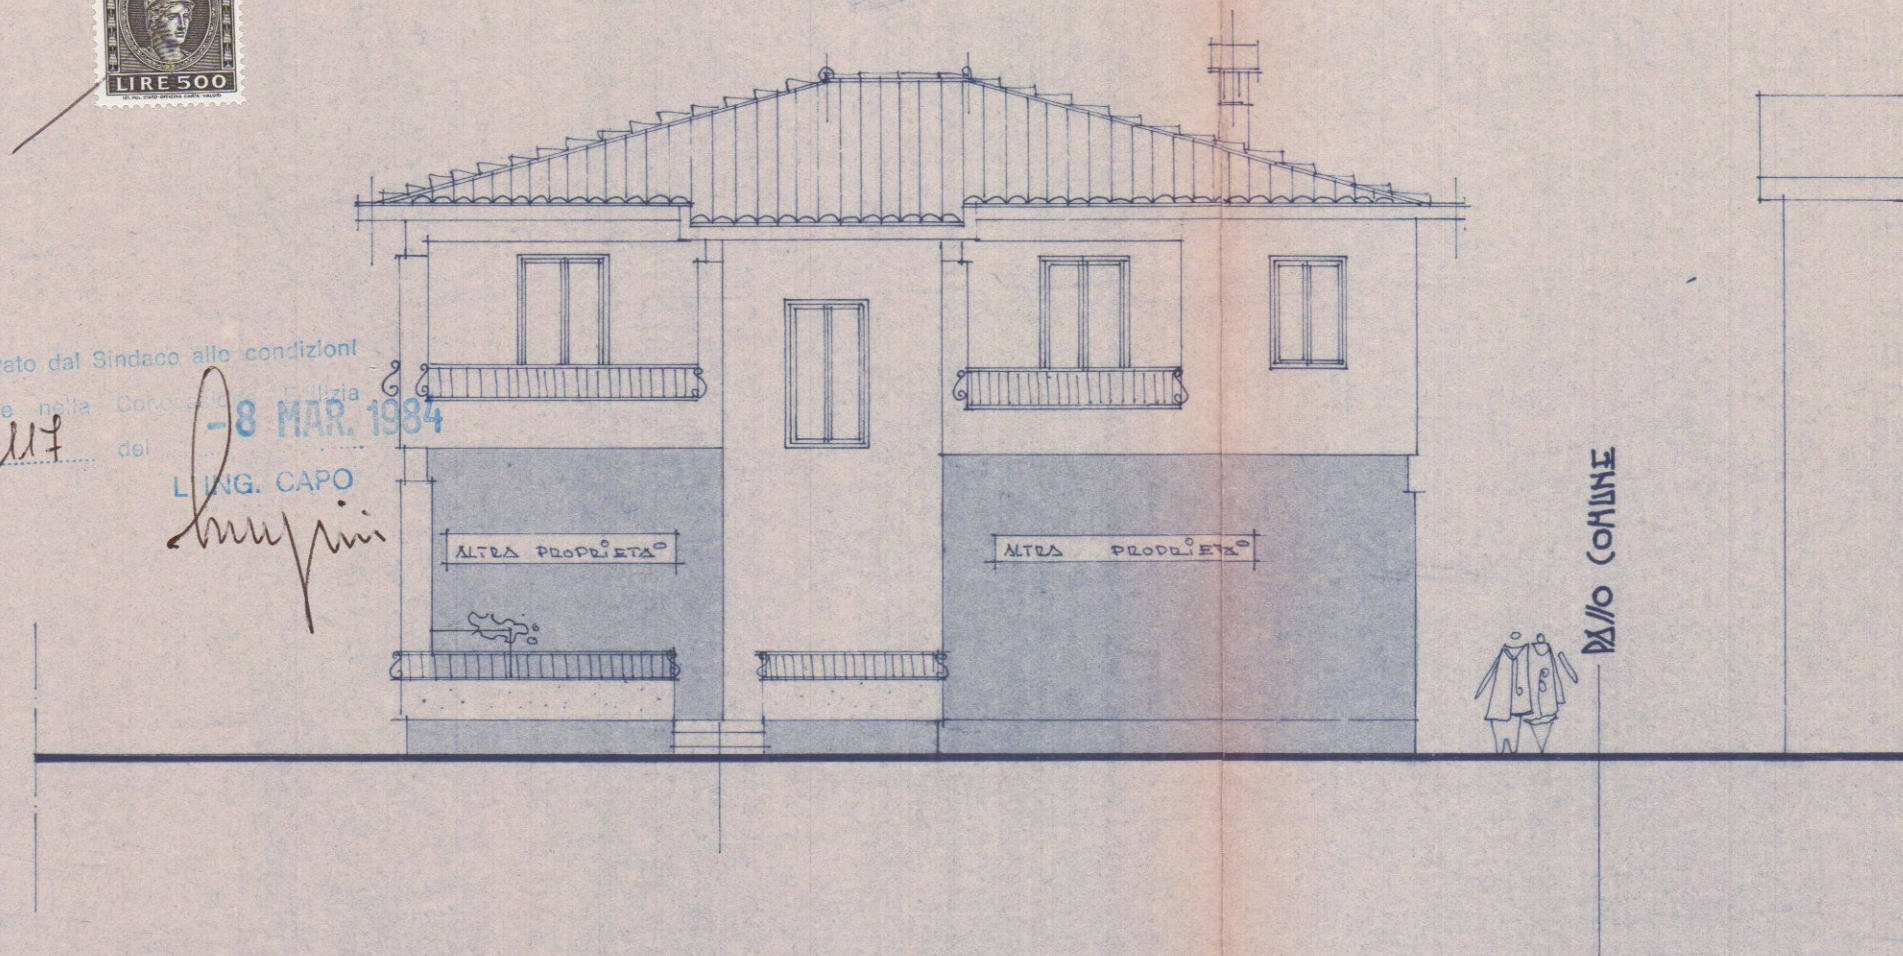

PROGETTO FROD

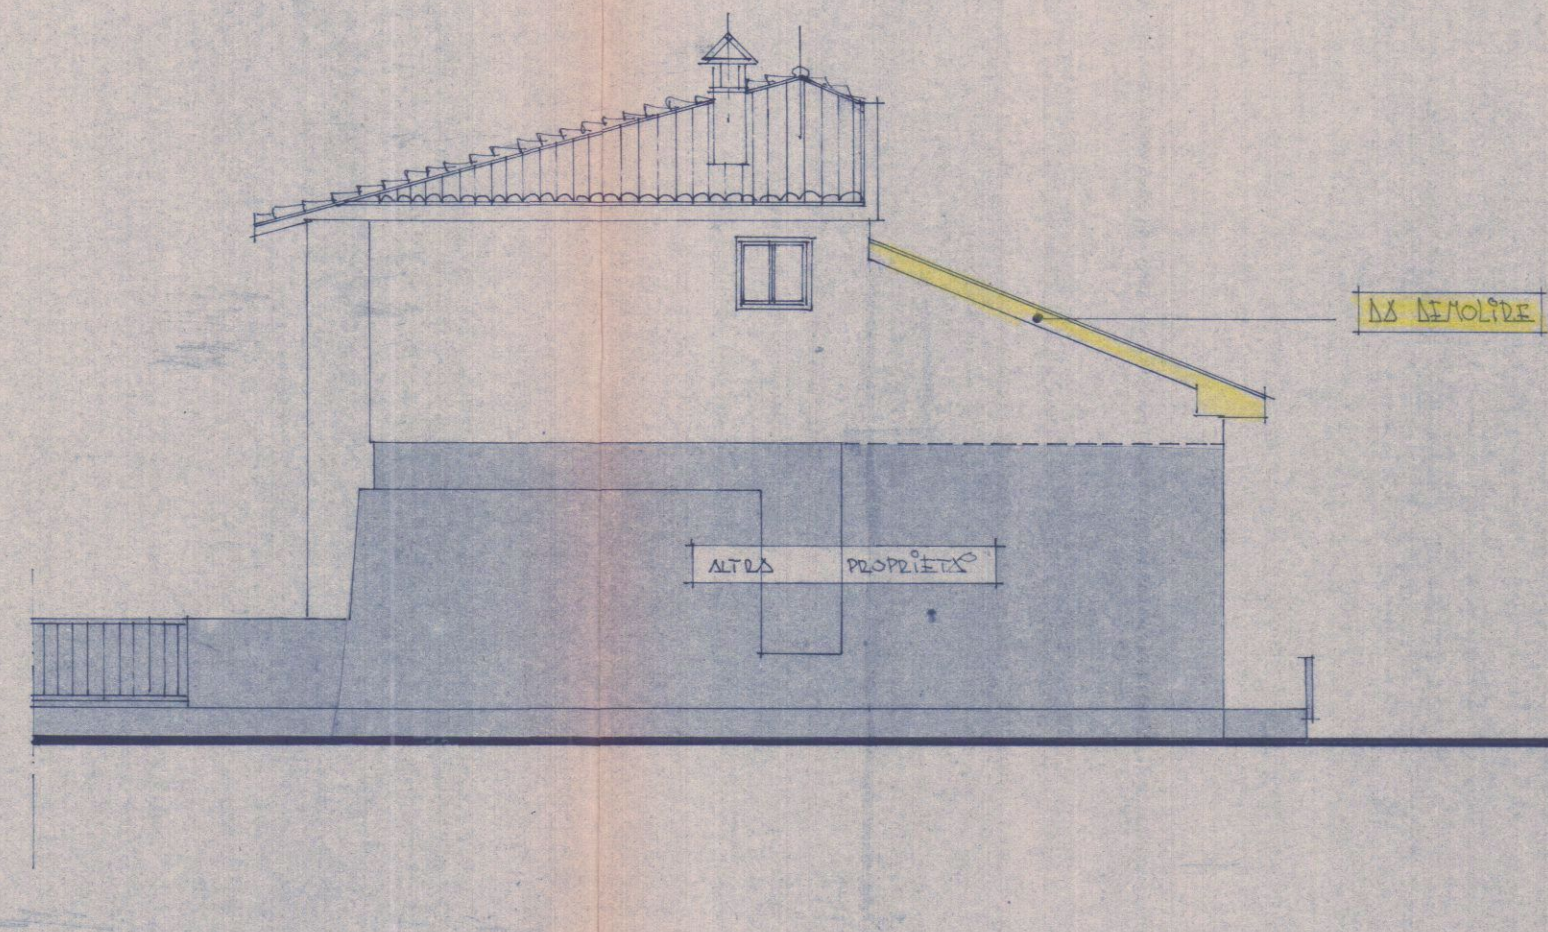

PROGETTO OVE/T

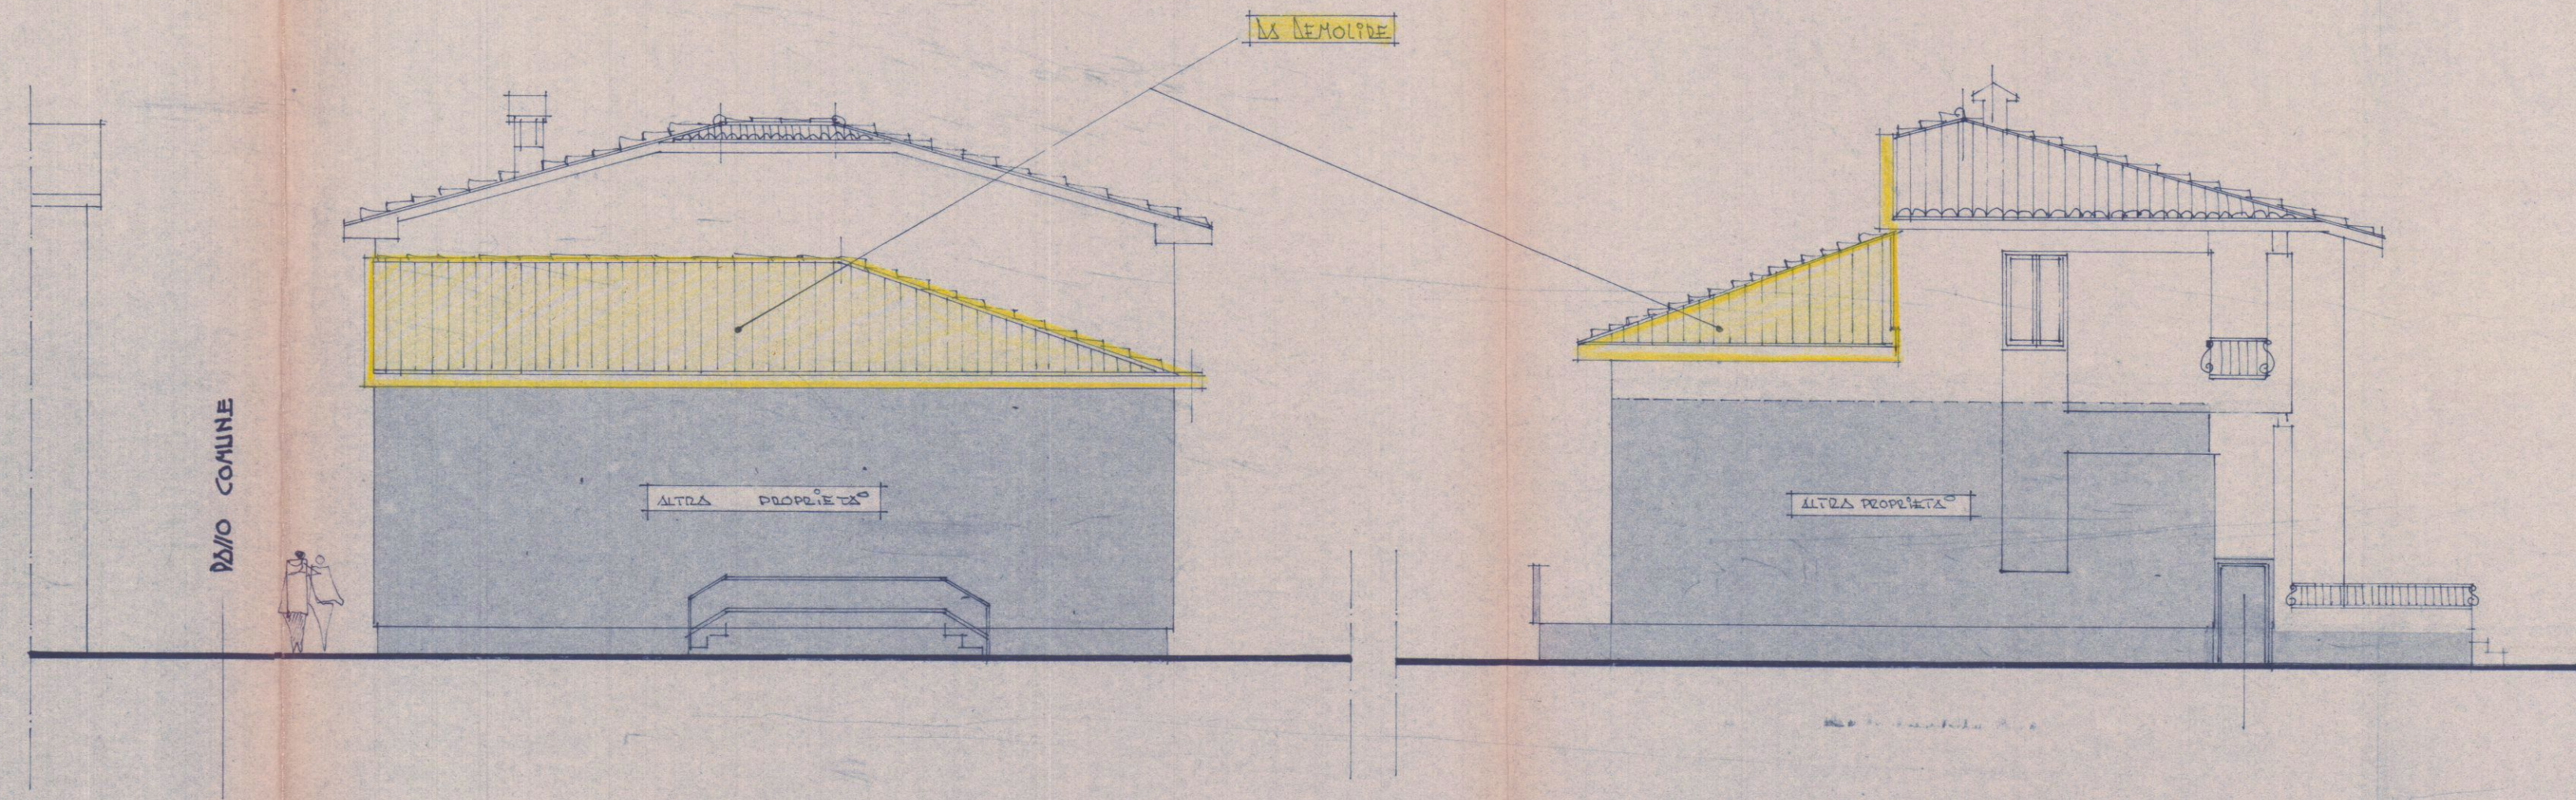

PROGETTO AD

PROGETTO E/T