

2 NOV. 1983

VARIANTE

PROGETTO di SOPRALIVAZIONE (P.1°)

DEL FABBRICATO IN COSTRUZIONE DA ADIBIRSI

Δ ΛΑΒΟΡΑΤΟΡΙΟ Ε ΟΥΡΑΝΟΛΟΓΙΑΣ

CONC. IDIL. N° 164 DEL 27/4/'82

VIALE XX SETTEMBRE - ΔVΙΝΖΑ-

PROPRIETÀ: MARINARI MIRILLA




SOSPESO

ORDINE DEGLI ARCHITETTI DI MASSA-CARRARA

dott. arch. GRANAI LUCIO 33

Cod. Fisc. GRN LCU 24H04 B832V


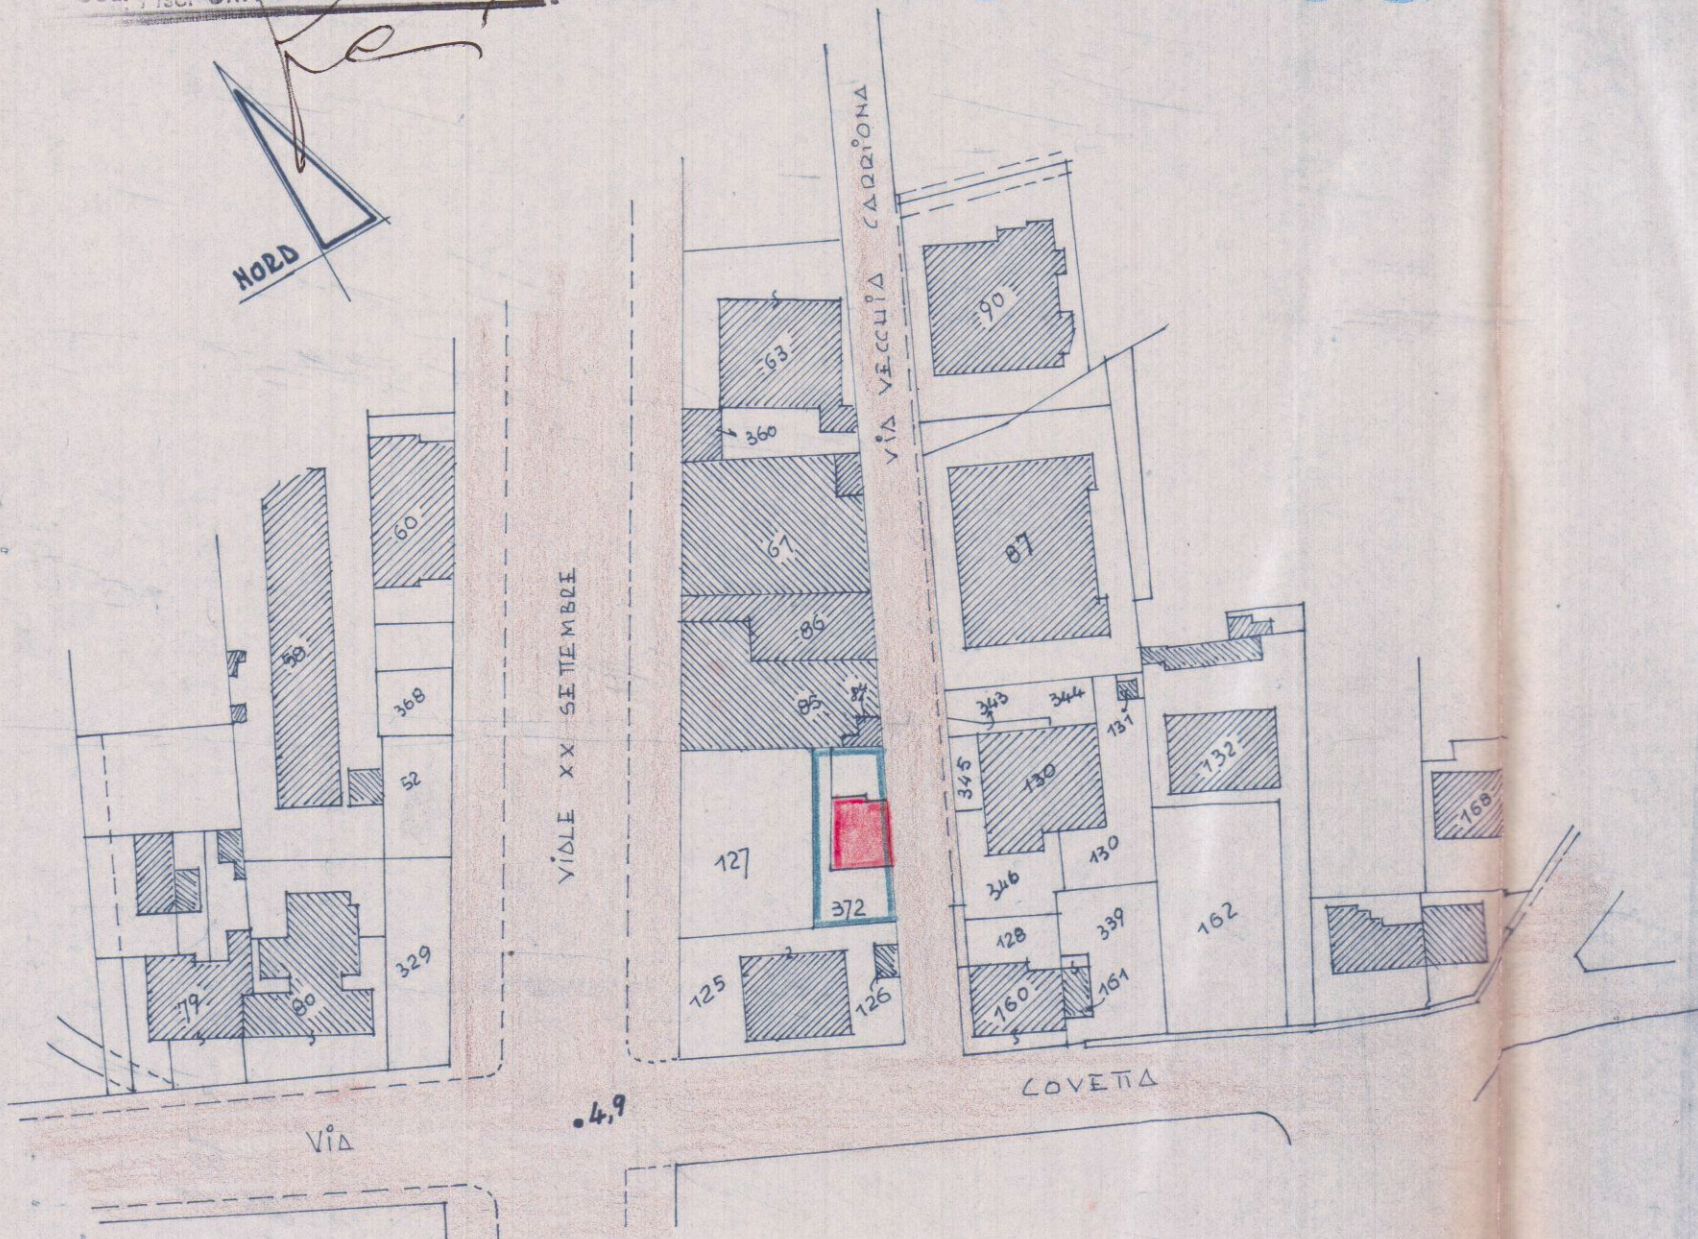


Foglio 90 - scala 1:1000

SUPERF. TERRENO : m² pp. 372 = m² . 230

FASCIA DI RISPETTO : = " 38



SUPERF. EDIFIC.
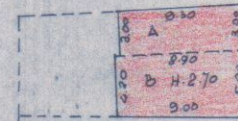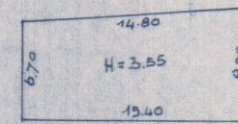
$$= \text{mq. } 192 \times \text{ÍNDICE EDIFÍZ. } 3 \text{ mc.} = \text{mc. } 576$$


$$D.T_o = \left(\frac{800 + 670}{2} \right) \times \left(\frac{14.80 + 15.40}{2} \right) = \text{mq. } 111,00 \times \text{h. } 3,55 = \text{mc. } 394 \text{ (IN COSTRUZIONE)}$$

D. 1° = $\Delta: 830 \times 3,00 = //$ 24.90
B: $\frac{(500+420)}{2} \times \frac{(900+890)}{2} = //$ 41.10
mq. 66.00 x h. 2.70 = mc. 178 (in PROGETTO)

VOLUME: mc. 572

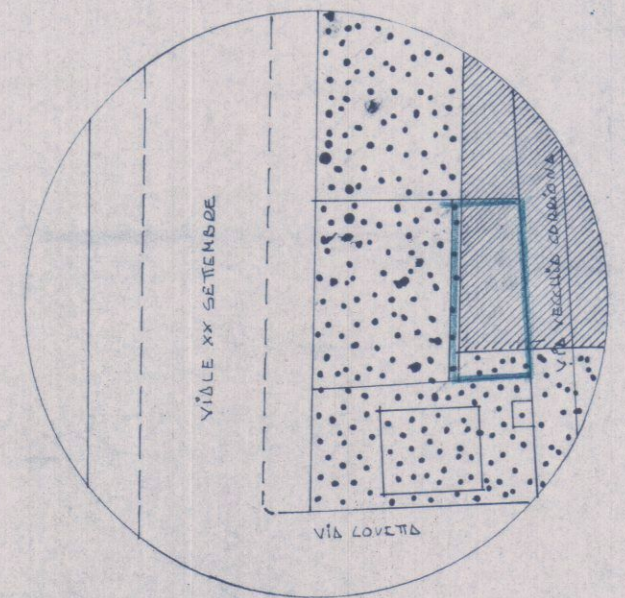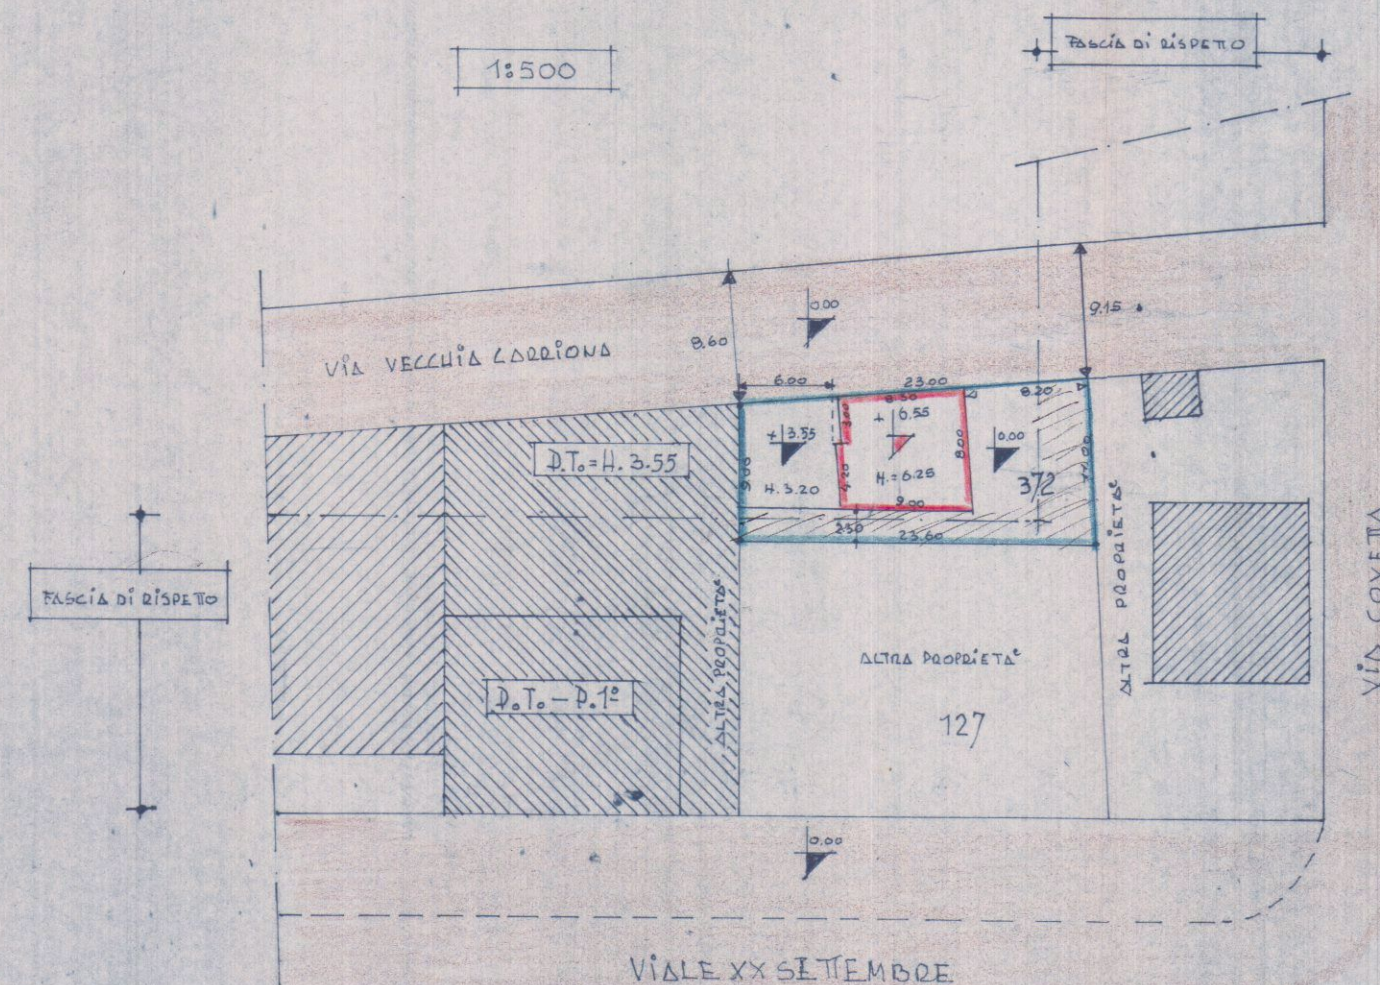

 - FASCIA DI RISPETTO

 - ЗОНА "C" (ΔΡΤ. 9 н.в.)