

12 NOV. 1983 W

3

PROGETTO DI SOPRAELEVAZIONE



VARIANTE ALLA CONC. I.D.I.L. N° 164 DEL 27/4/82

PROPRIETÀ: MARINARI MIRELLA


Scala 1:100

SOSPESO

ORDINE DEGLI ARCHITETTI DI MASSA-CARRARA
dott. arch. GRANAI LUCIO 33
Cod. Fisc. GRN LGU 24H04 B832V

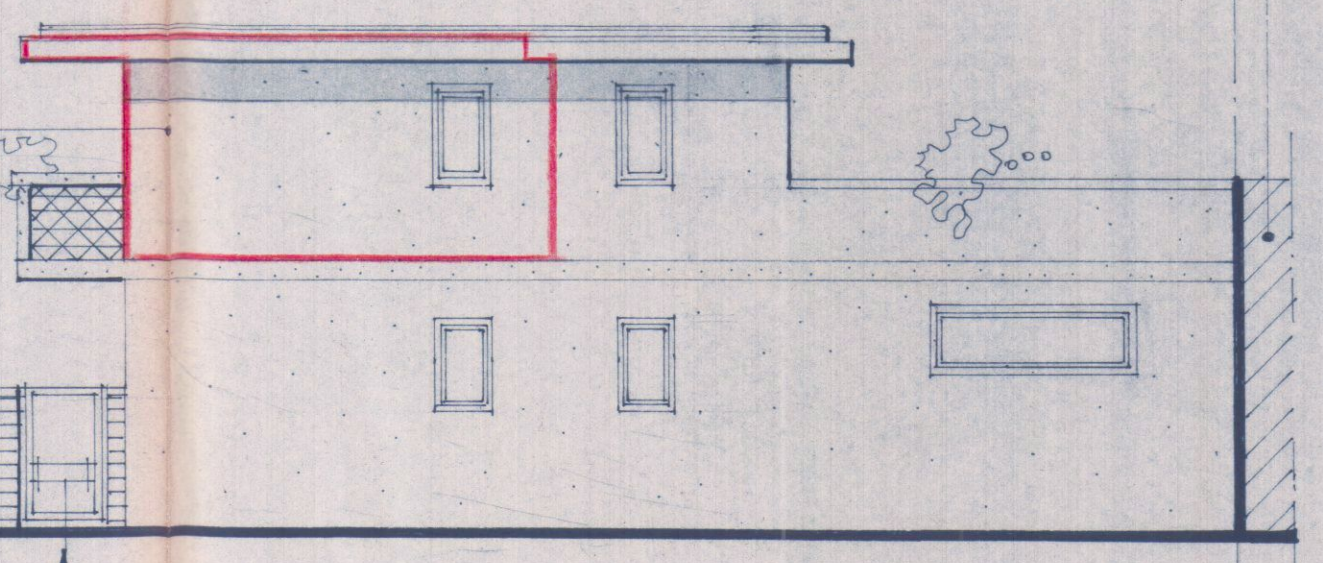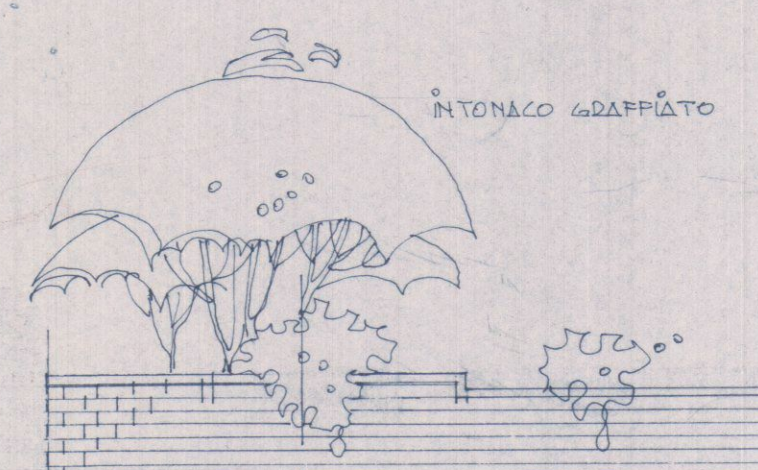


PROSPETTO EST

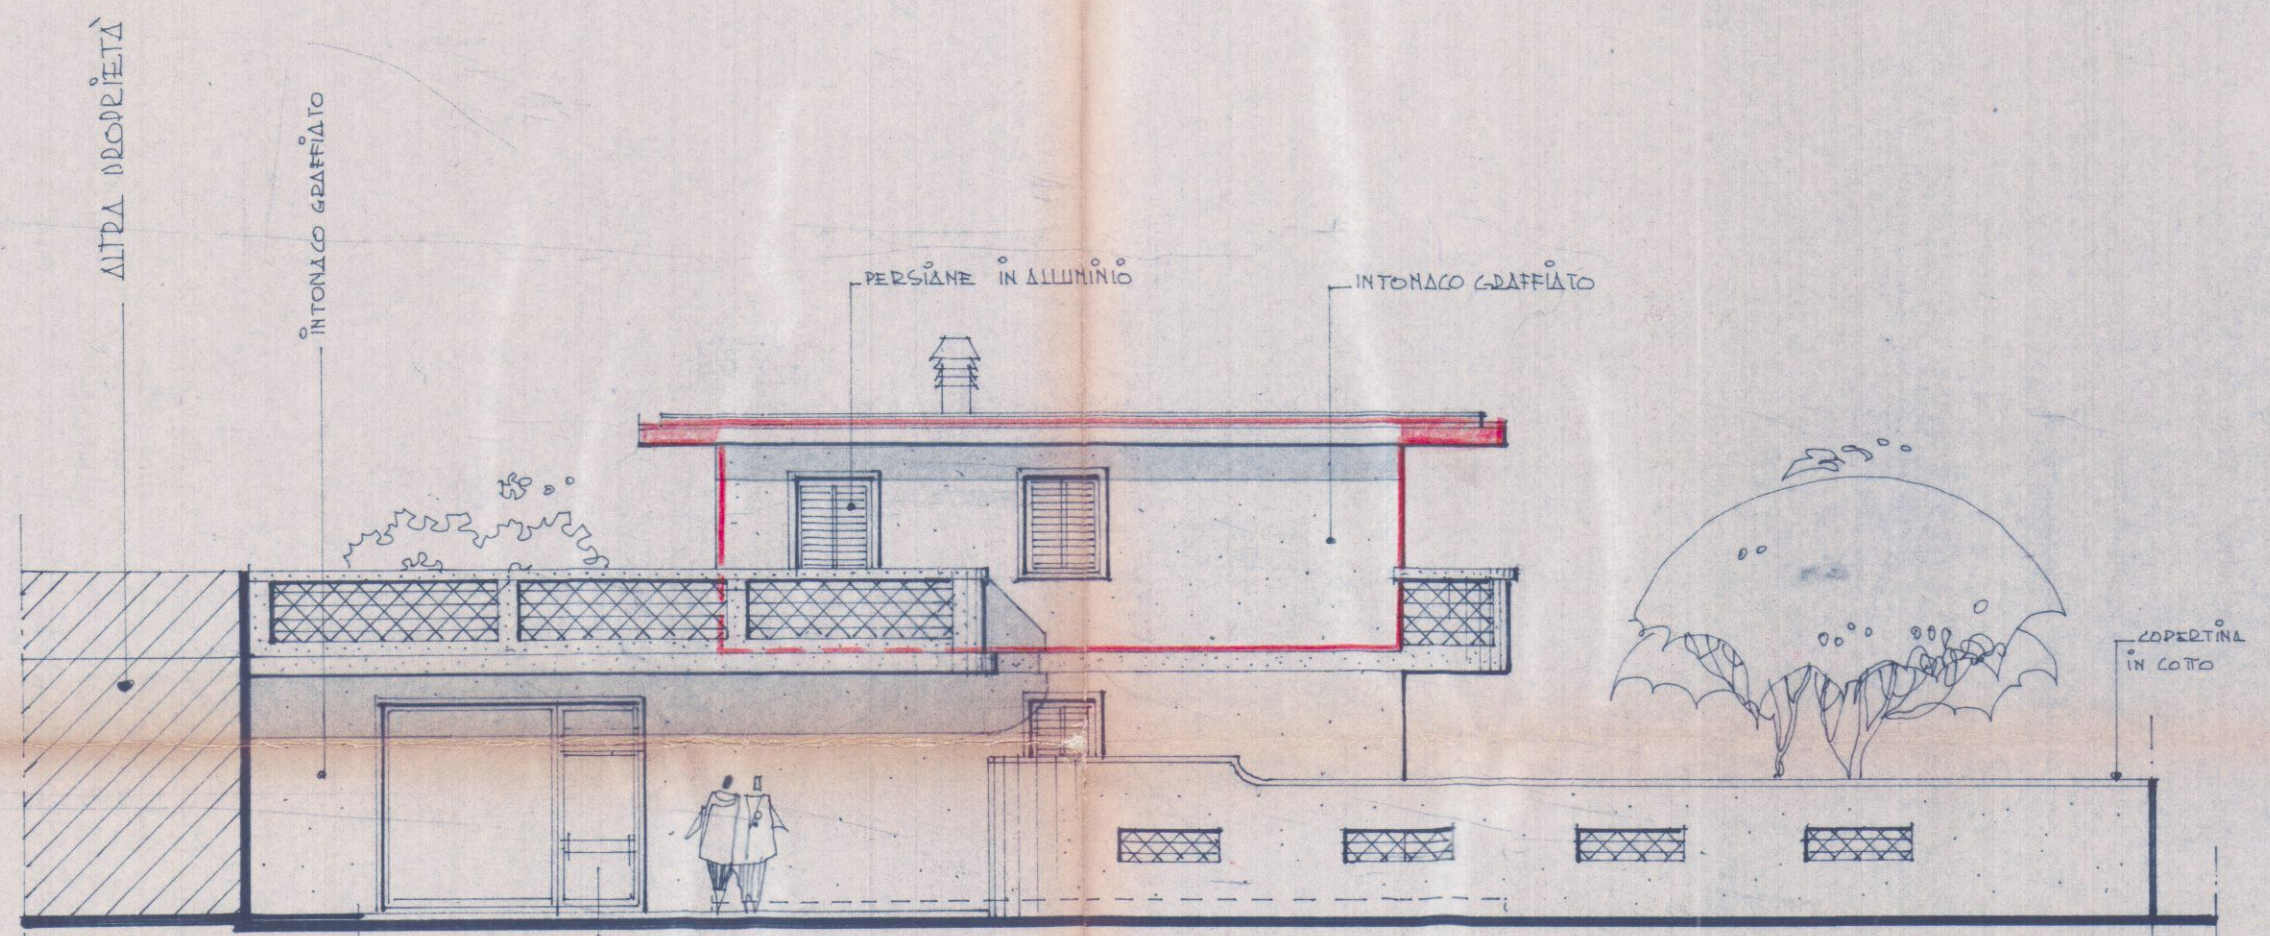


PROSPETTO OVEST


ALTRA PROPRIETÀ

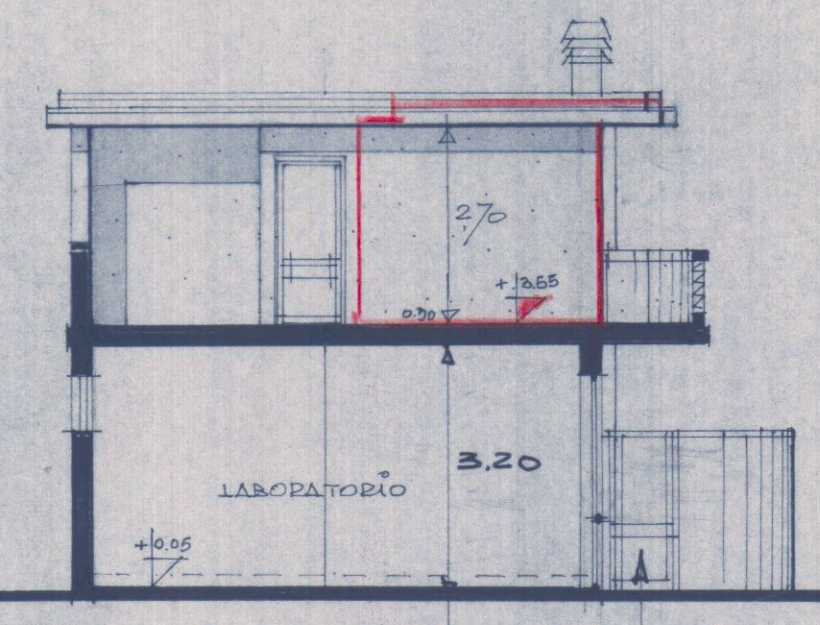

PROSPETTO NORD

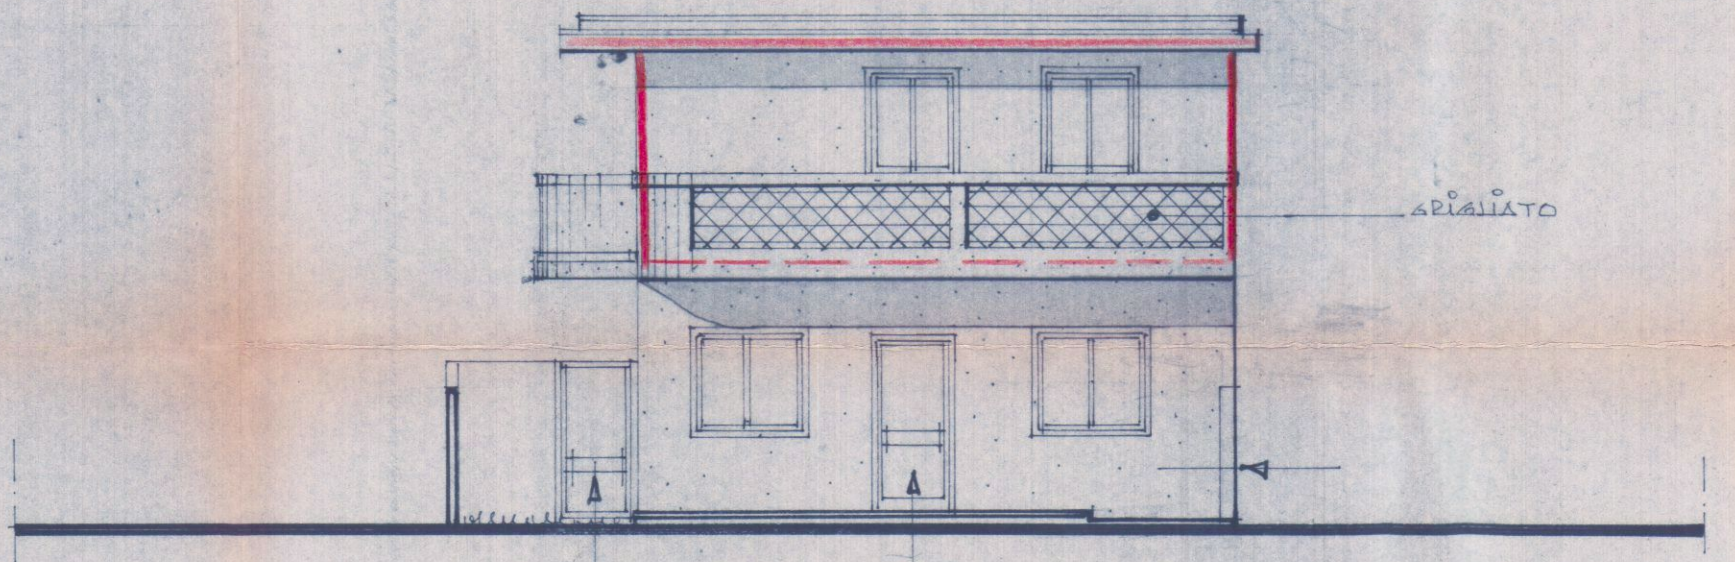

PROSPETTO SUD

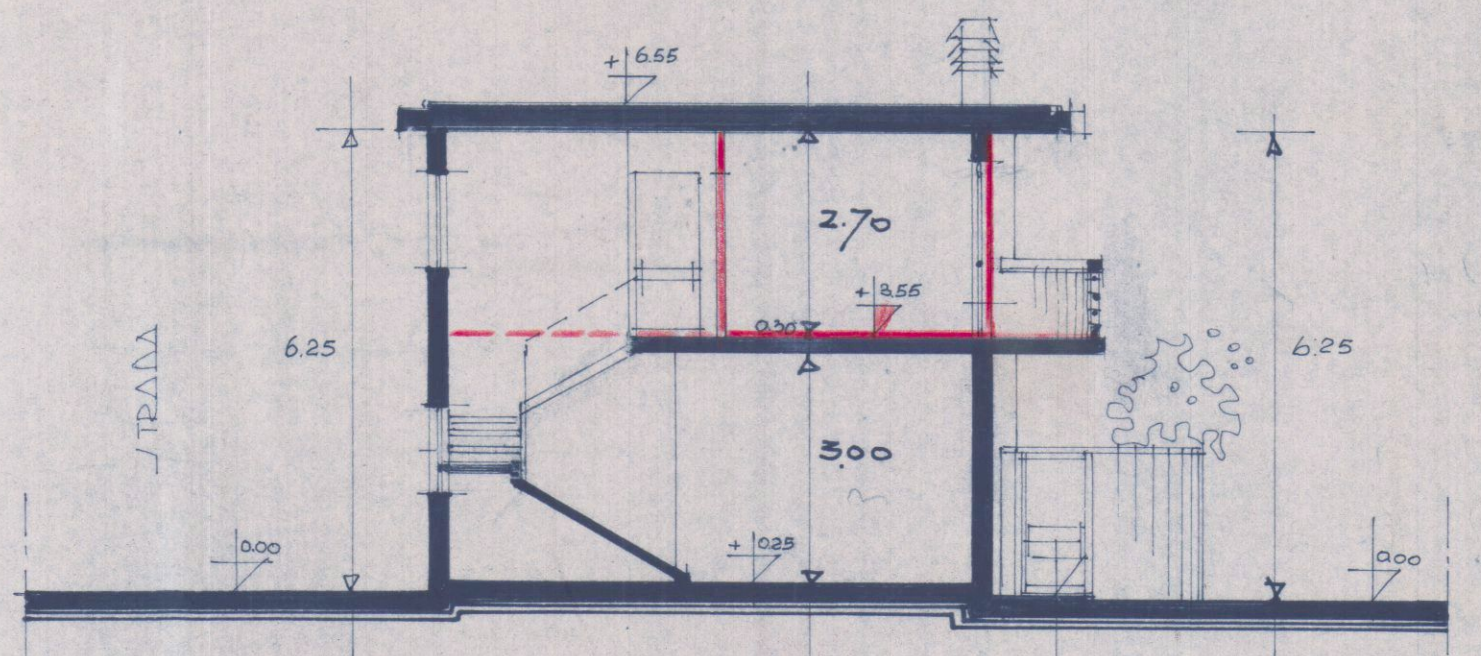

SEZIONE A-A