


3

3 SOLUZIONE
 PROPRIETÀ: LADPITA S.r.l.

Scala 1:100

ORDINE DEGLI ARCHITETTI DI MASSA-CARRARA
 dott. arch. GRANAI LUCIO
 Cod. Fisc. GRN LCR 24404 B03

APPROVATO
 27 APR. 1982
 CONTROLLATO

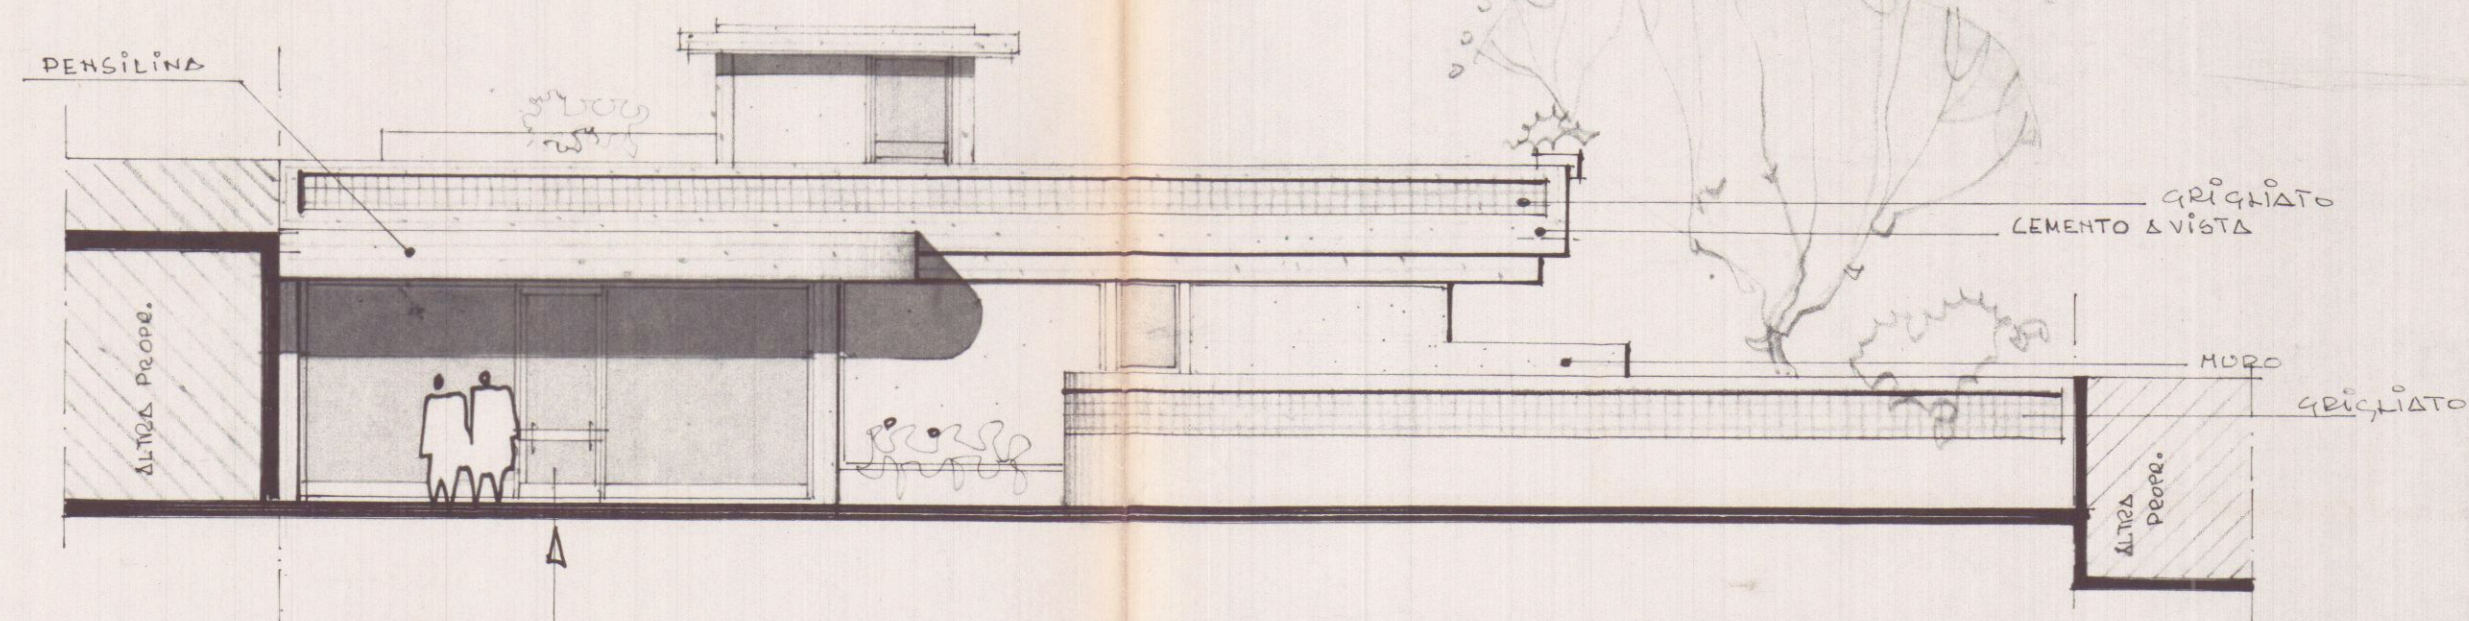


Approvato dal Sindaco alle condizioni
 indicate nella Concessione Edilizia
 N. 164 del 27 APR. 1982
 L. ING. CAPO

PRO/ETTO OVEST (VIALE XX SETTEMBRE)




COMANDO PROVINCIALE VIGILI DEL FUOCO - MASSA-CARRARA


VISTO, SI ESPRIME PARERE FAVOREVOLE PER IL PROGETTO. A lavori ultimati la Ditta richieda a questo Comando visita di controllo al fine di ottenere il proprio COLLAUDO - CERTIFICATO DI PREVENZIONE INCENDI.
 Massa li 18-2-82 IL COMANDANTE
 N. di prot. 310
 PRATICA N. 5756

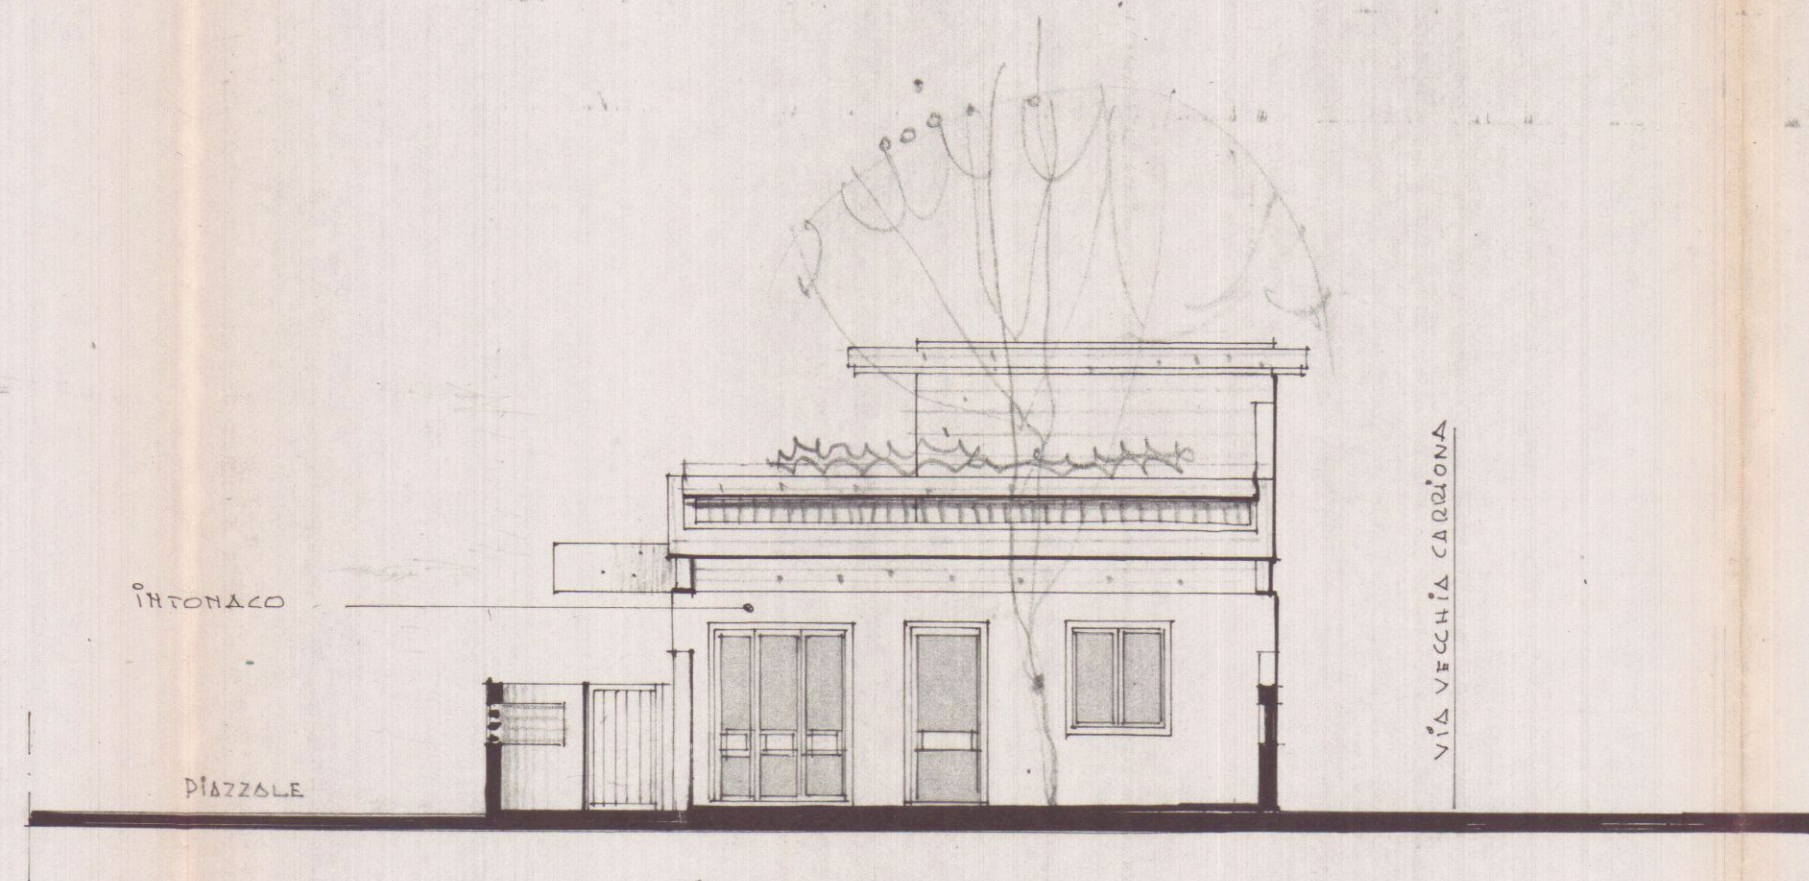


PRO/ETTO SUD

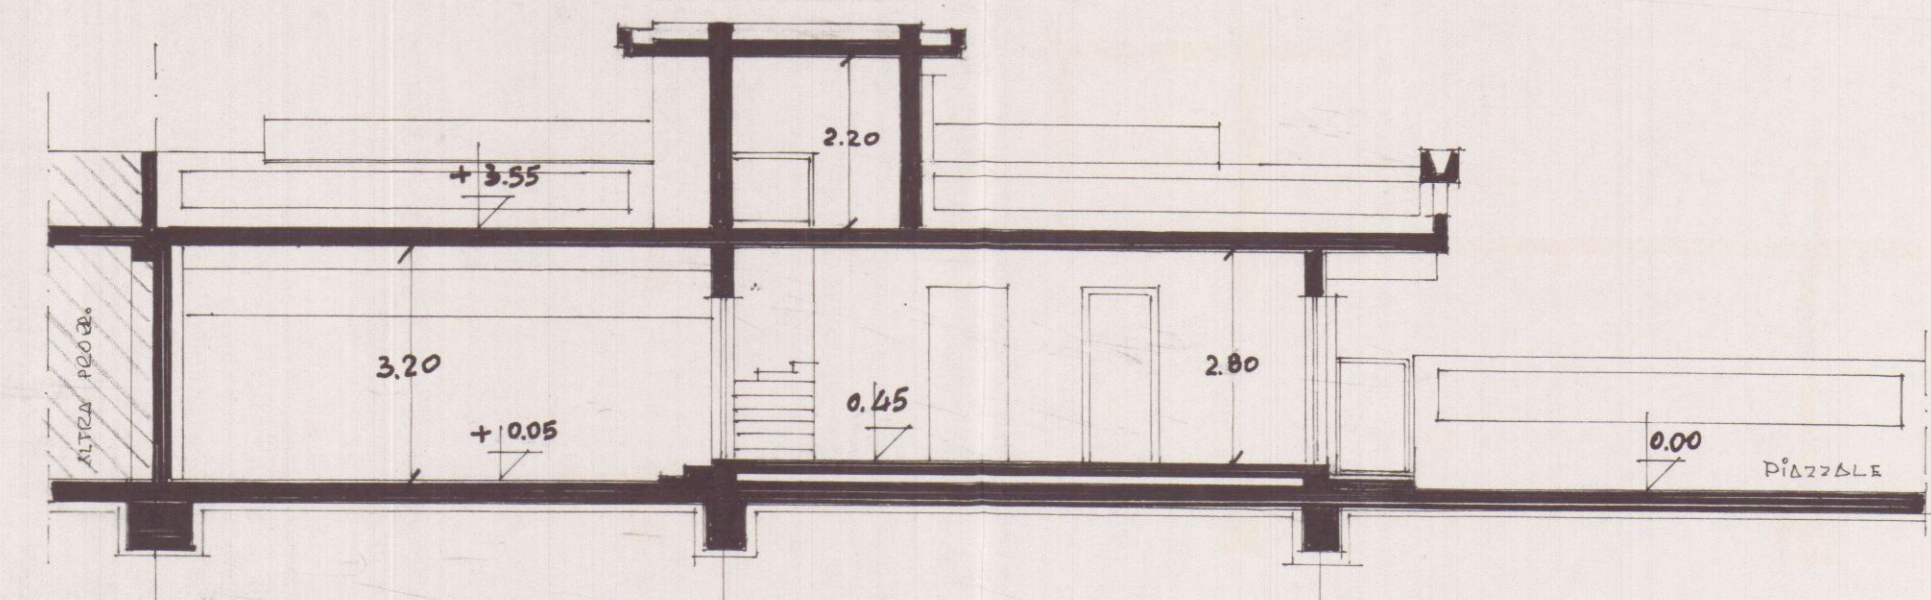


SEZIONE A-A

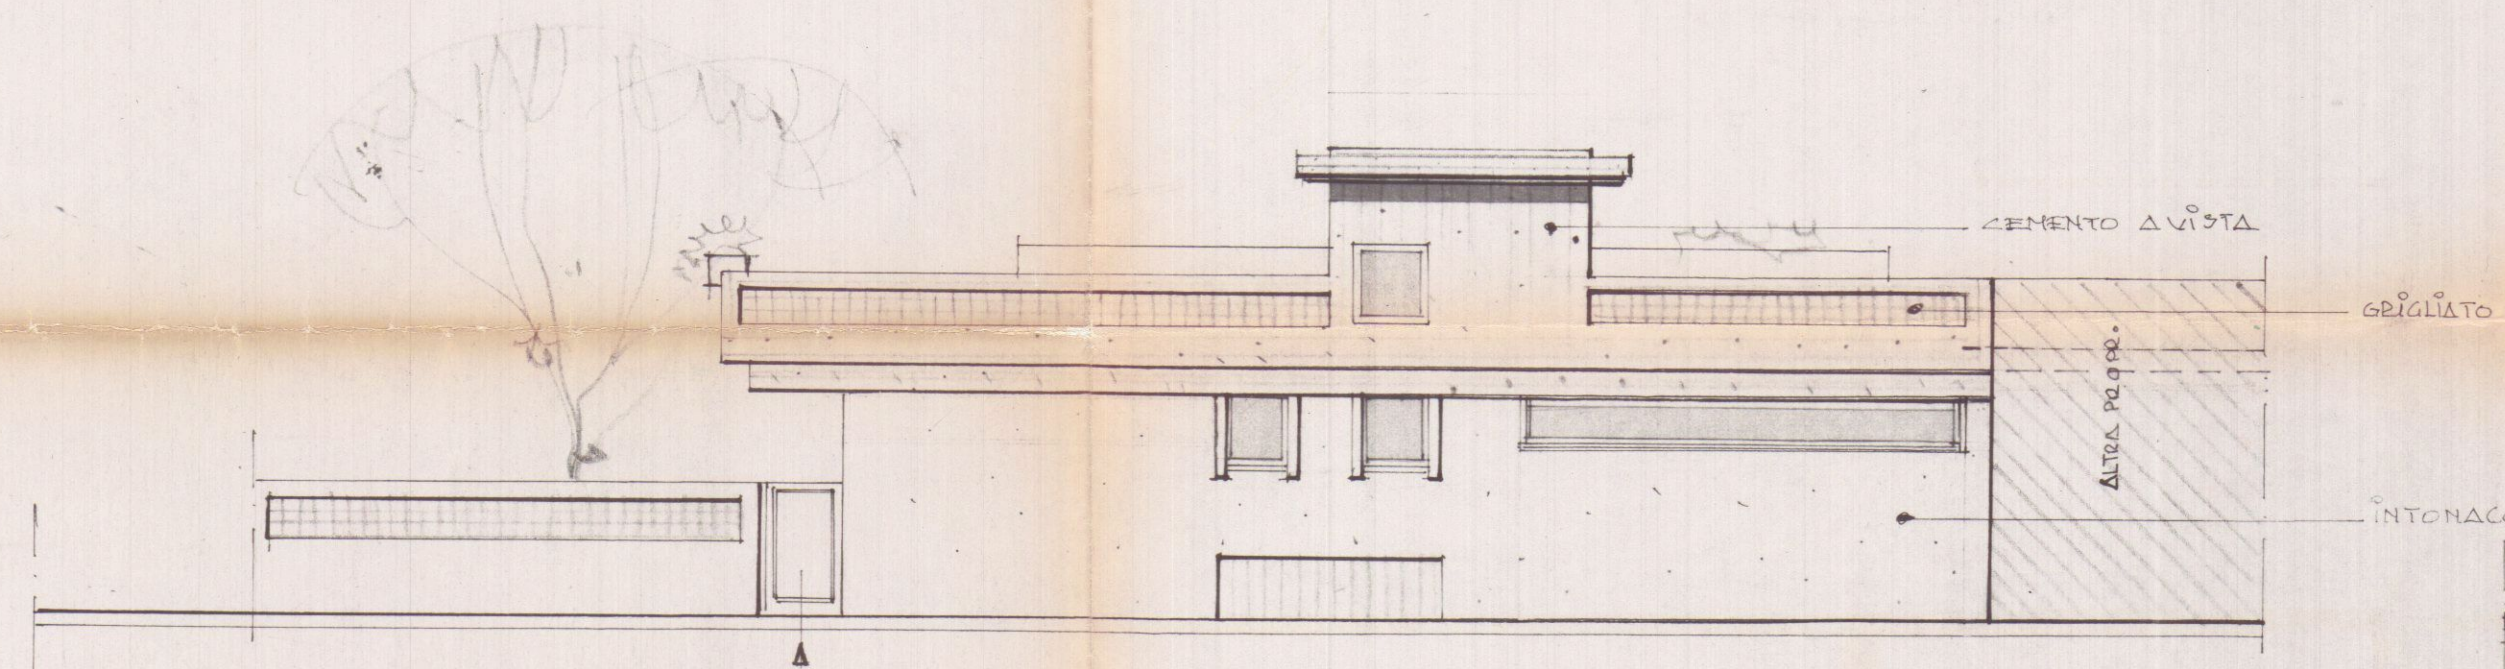

PRO/ETTO EST (VIA VECCHIA CARRIONA)

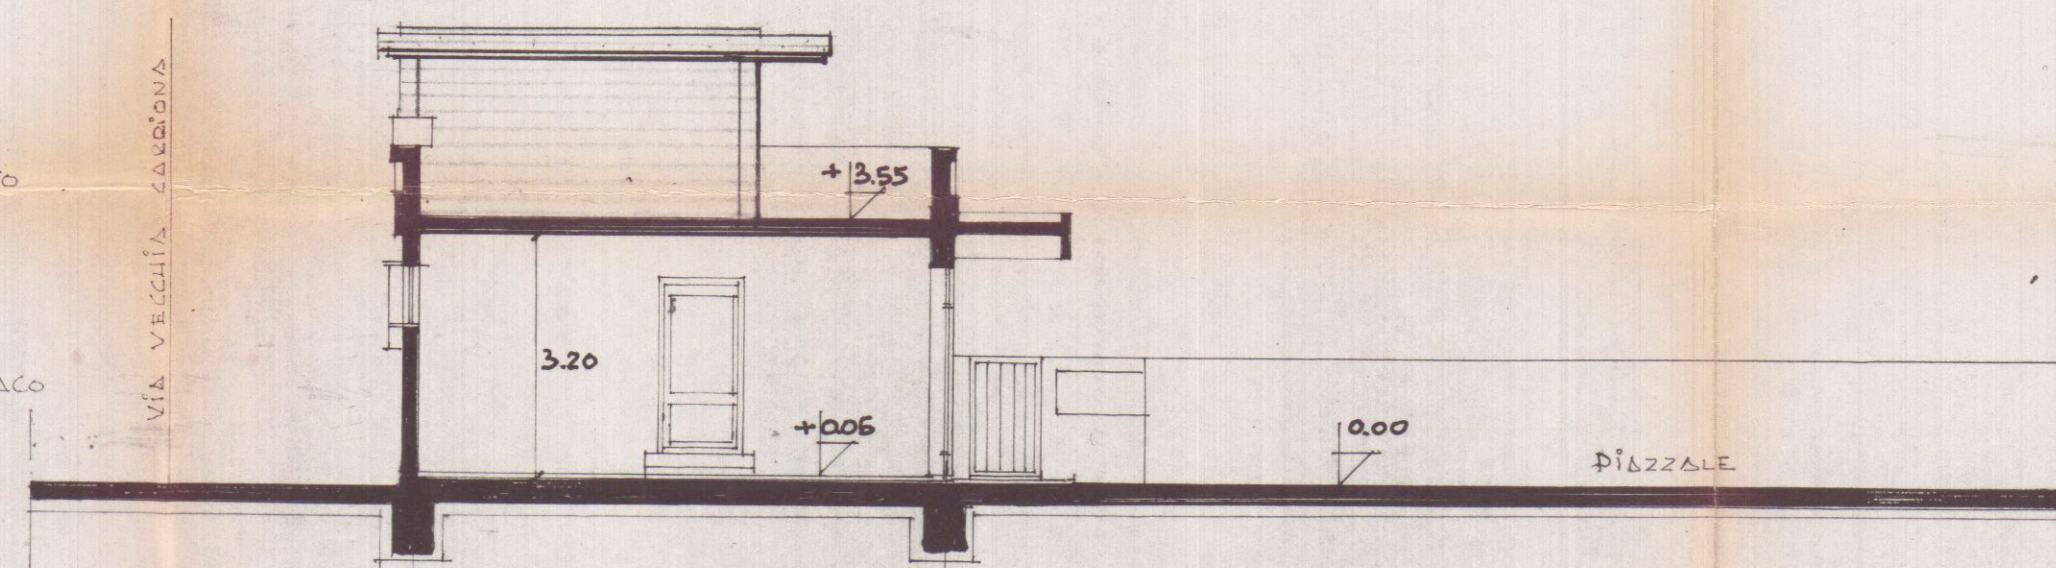

SEZIONE I PRO/ETTO NORD

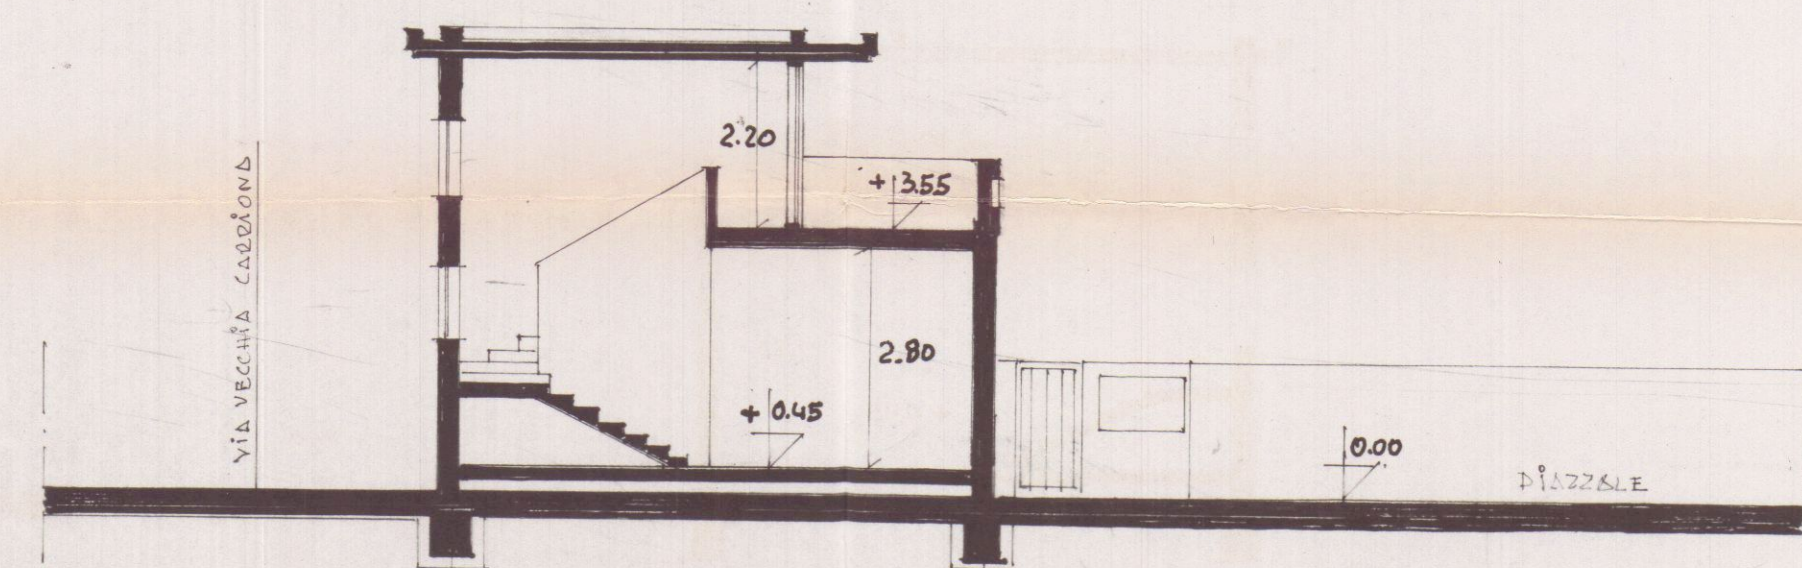

SEZIONE B-B