

LAVORO:
RIFACIMENTO DELLA COPERTURA

COMMITTENTE
BORGHINI ORIANO
VENTURINI ROSALBA

Geom. UGO FERRARINI
Studio Tecnico Professionista
Via Garibaldi, 11 Tel. 0585 - 77150
0603 CARABARA
C.F. 0003302180321
Part. IVA 0003302180321

COMUNE
DI
CARRARA

TAVOLA
PIANTE
SEZIONI
PROSPETTI




DATA

SCALA
1:100

AGG

COMM.

PROG.

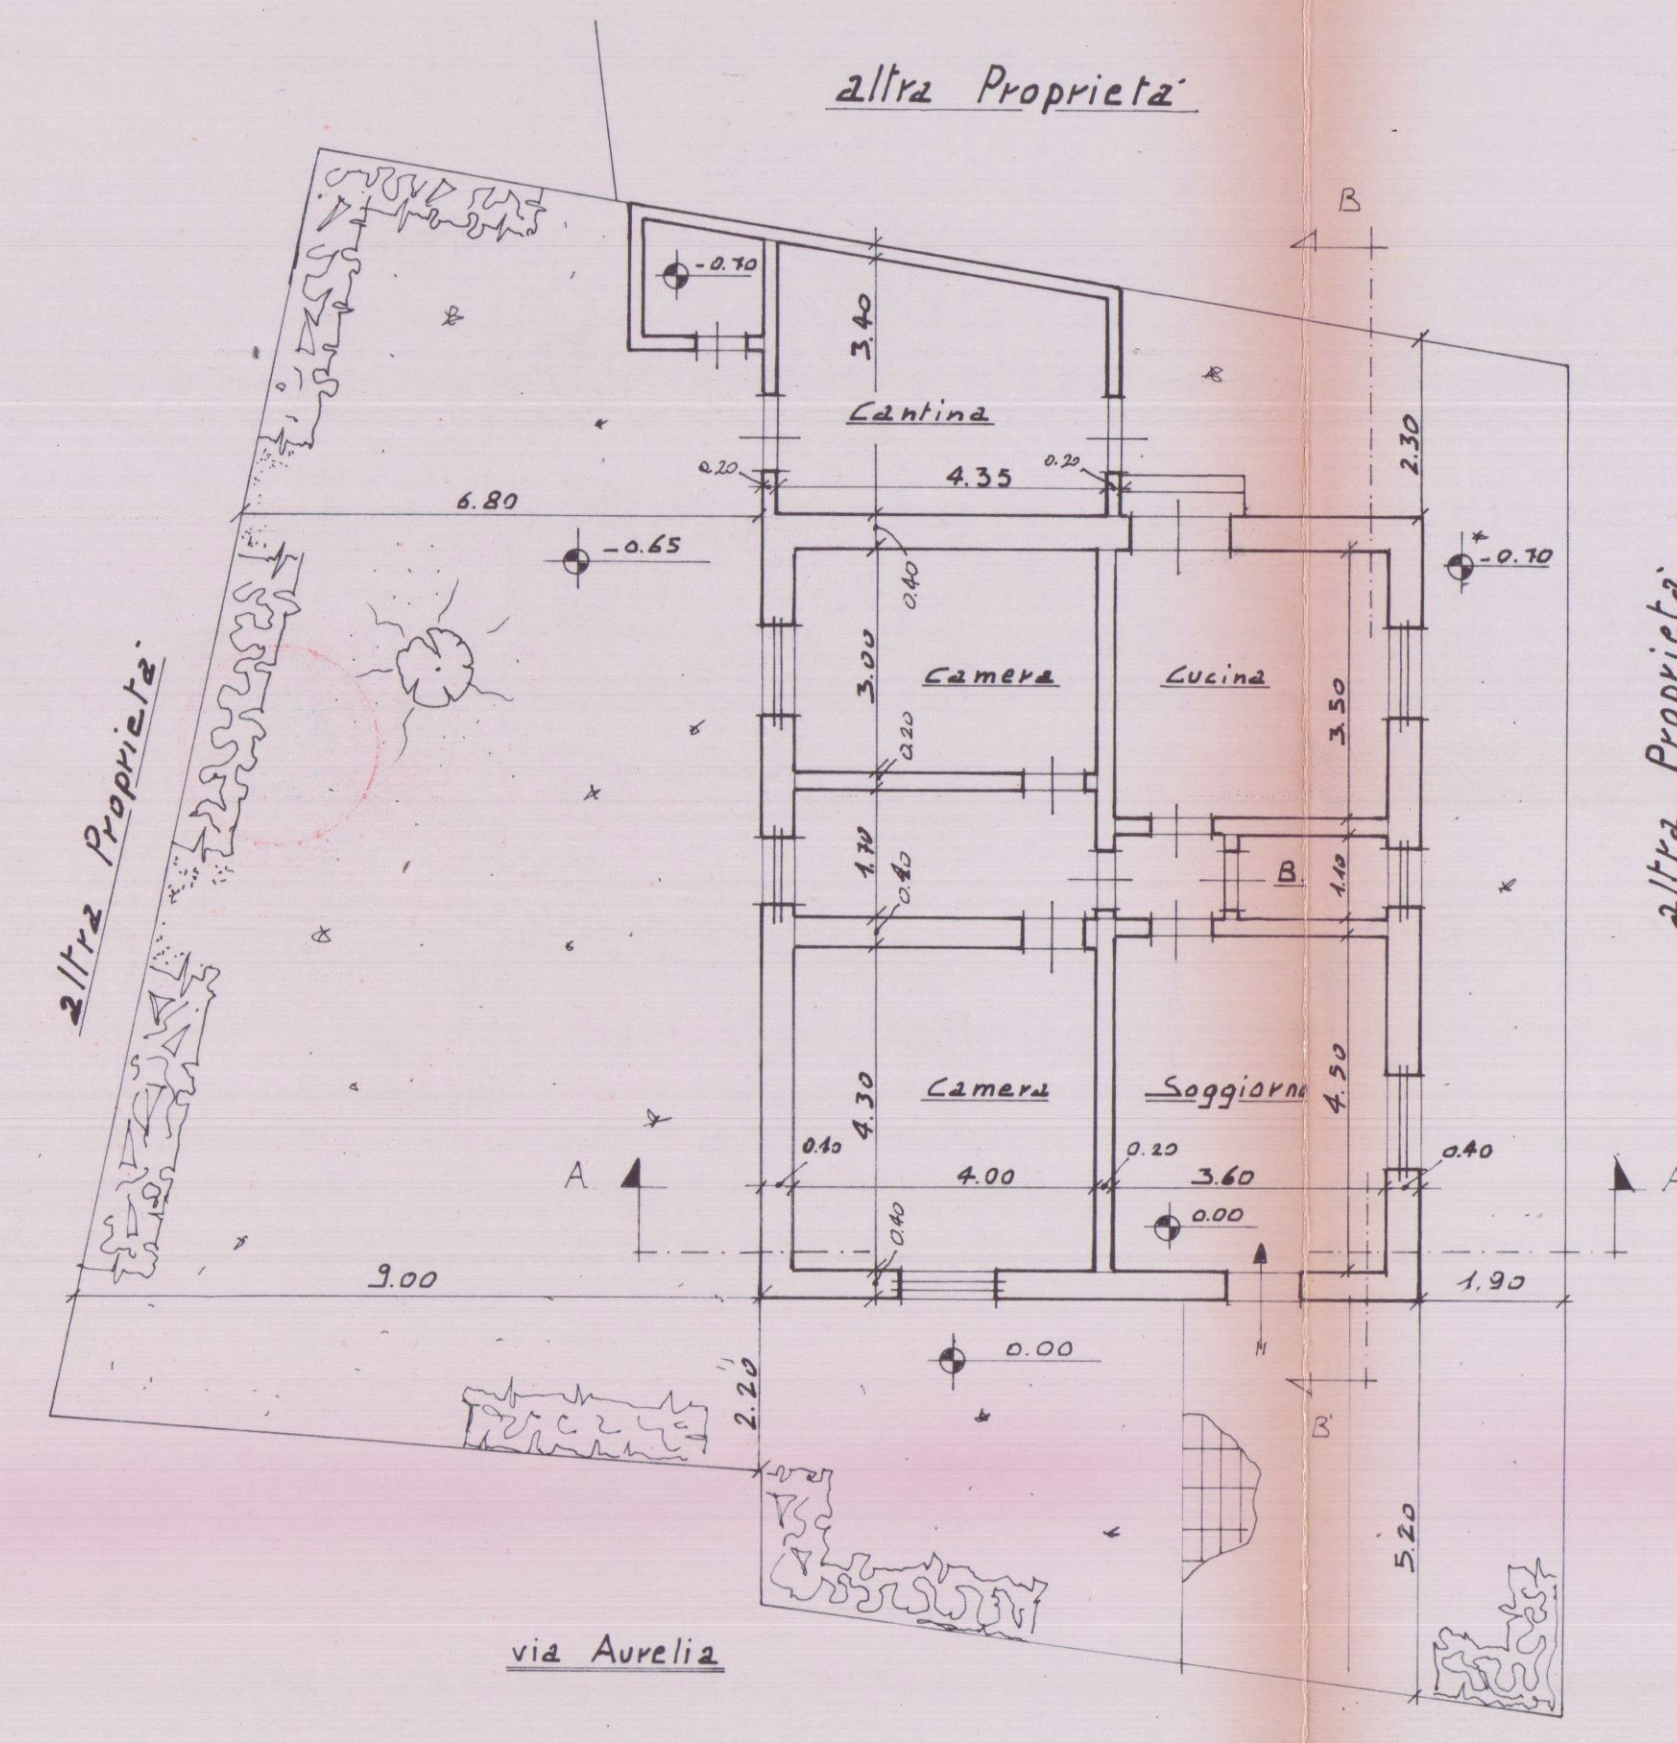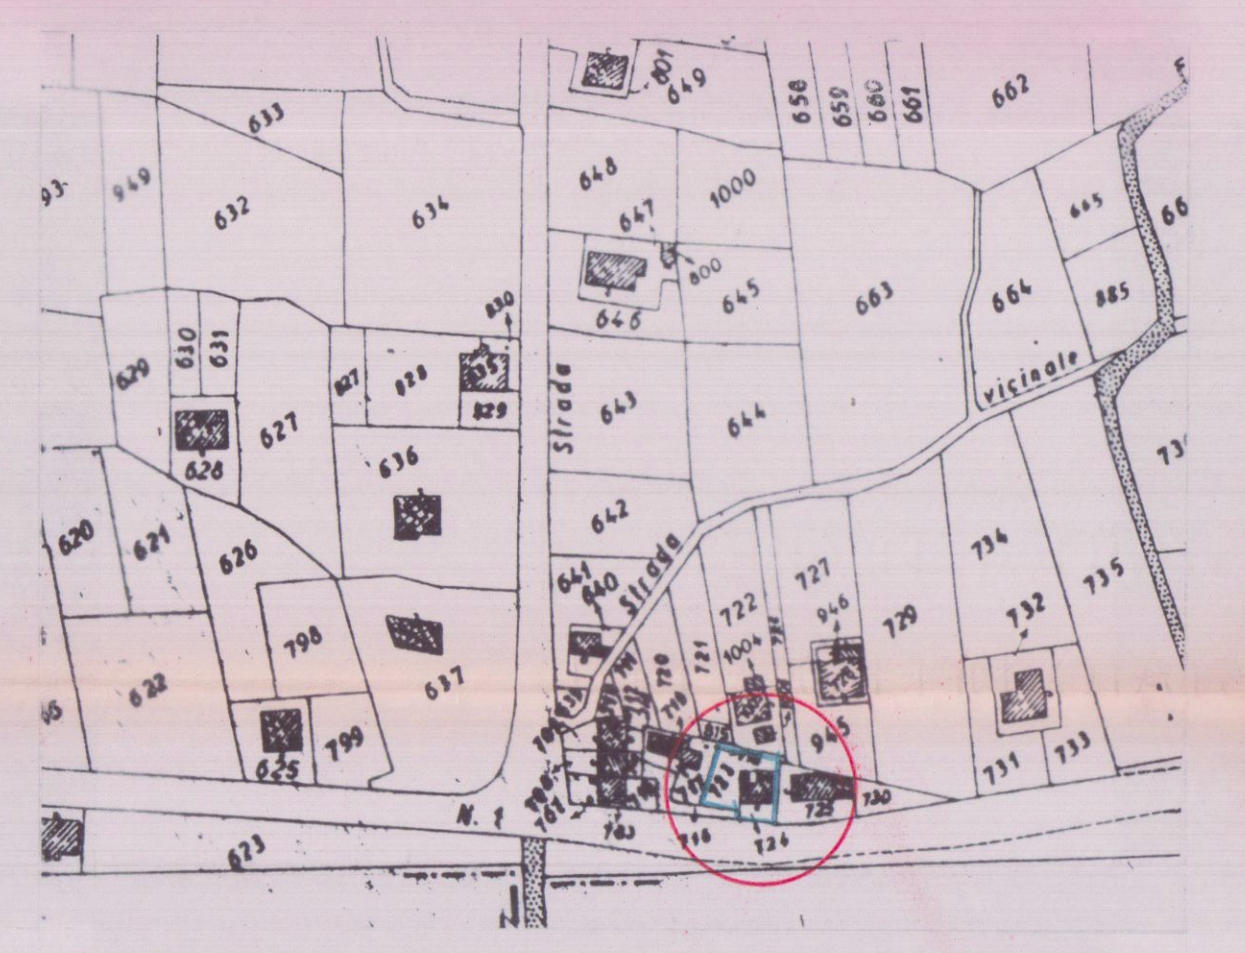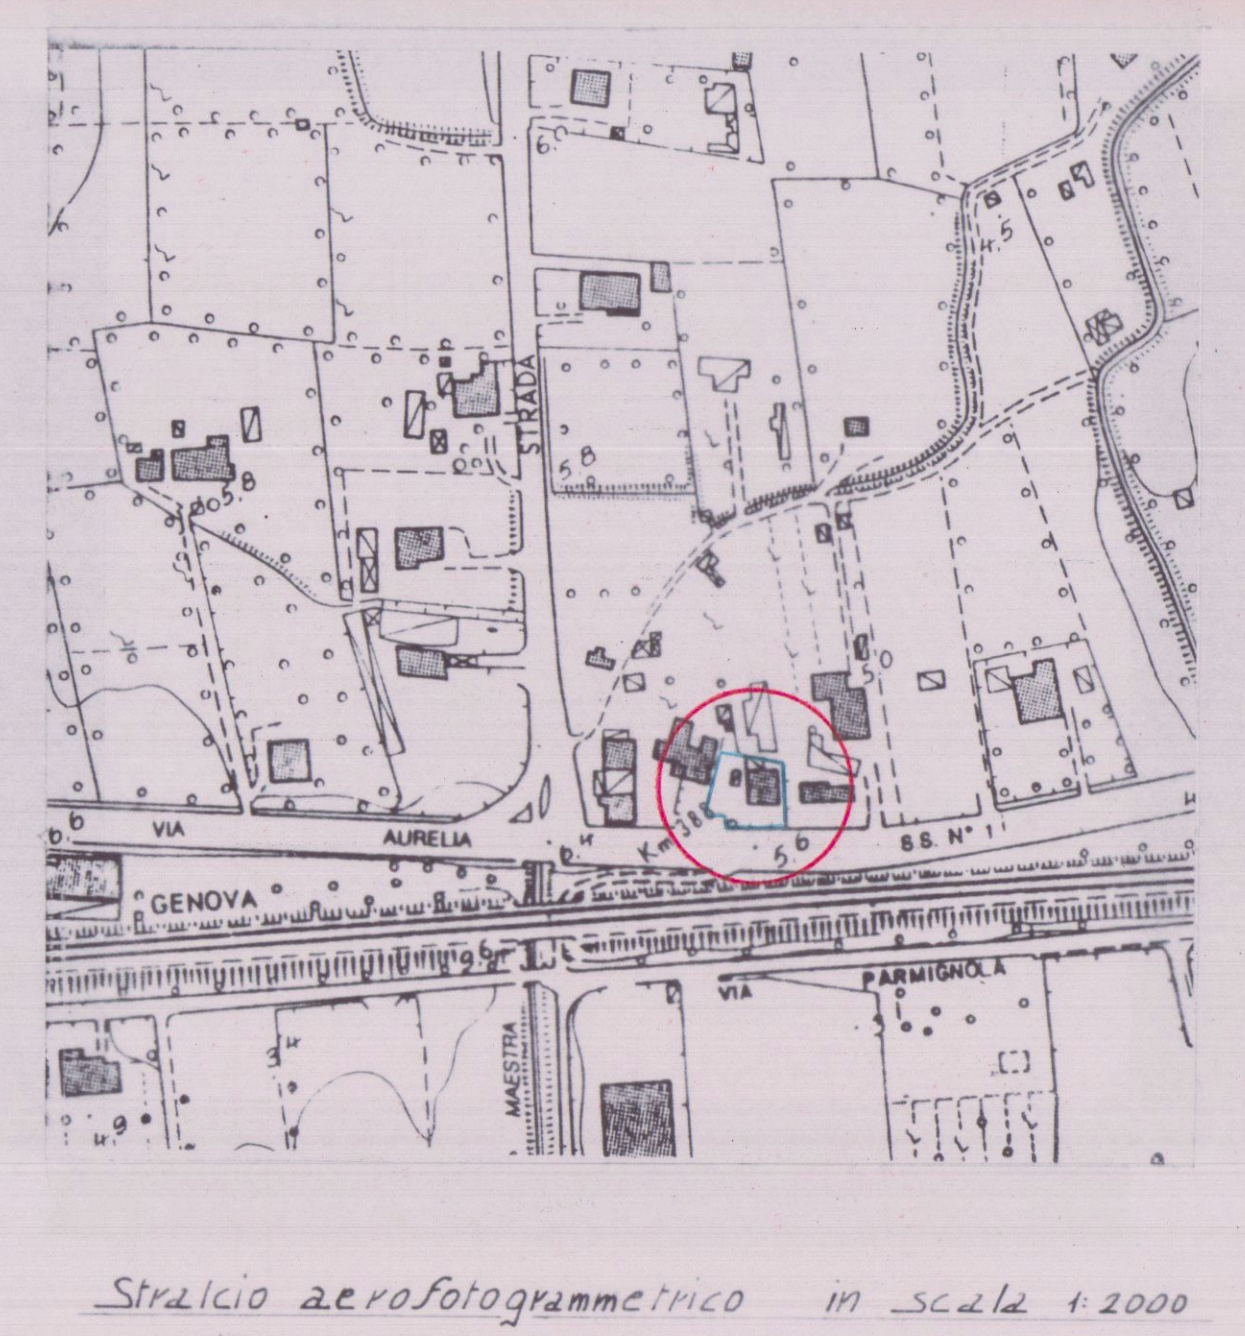

STATO ATTUALE
STATO DI PROGETTO

