

27 MAG 1981

1



PROGETTO DI UN FABBRICATO

AD UO LABORATORIO E UFFICI
DA EDIFICARSI IN VIA XX SETTEMBRE
AVENZA

RESPINTO
2 SOLUZIONE

PROPRIETÀ: Soc. CARDITA S.r.l.

IL PROGETTISTA: dott. arch. GRANAI LUCIO 33

Cod. Fisc. GRN LCU 24H04 B832V


SUPERF. TERRENO : mq. 669

FASCIA DI RISPETTO : " 479


SUPERF. EDIFIC. : mq. 190

SUPERF. EDIFIC. : mq. 190 x INDICE EDIF. mc. 3 = VOLUME mc. 570

SCHEMA VOLUMI


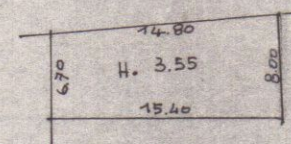


$$P.T. - \left(\frac{15.40 + 14.80}{2} \right) \times \left(\frac{6.70 + 8.00}{2} \right) = \text{mq. } 111 \times h. 3.55 = \text{mc. } 394$$

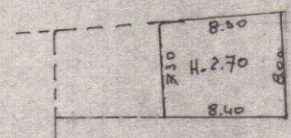

$$P.T. - \left(\frac{8.40 + 8.30}{2} \right) \times \left(\frac{7.30 + 8.00}{2} \right) = \text{mq. } 64 \times h. 2.70 = \text{mc. } 172$$


VOLUME IN PROGETTO = mc. 566

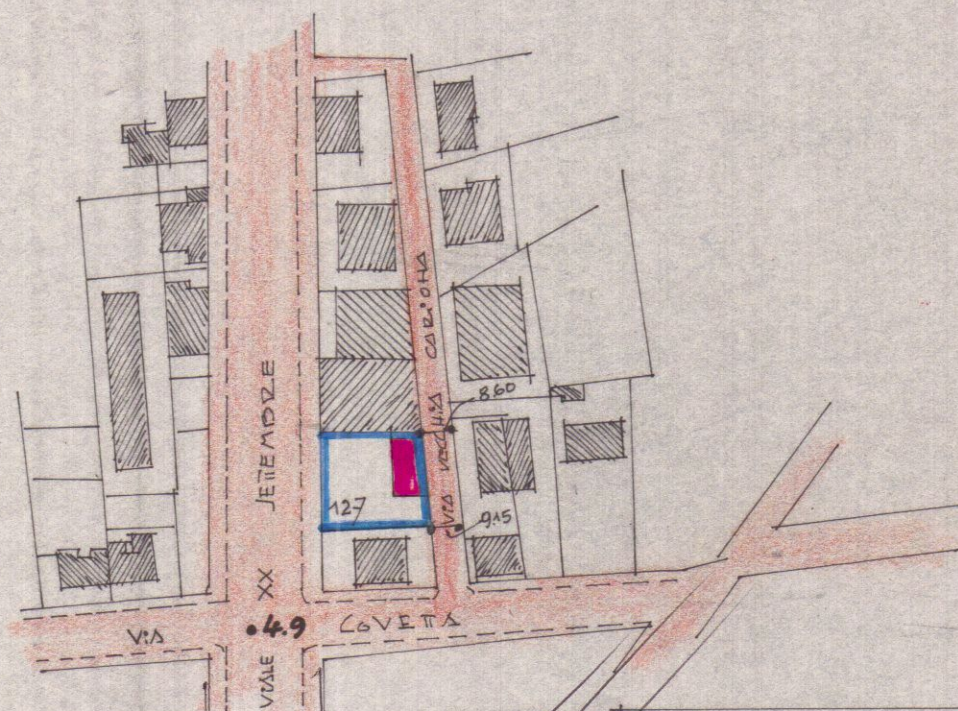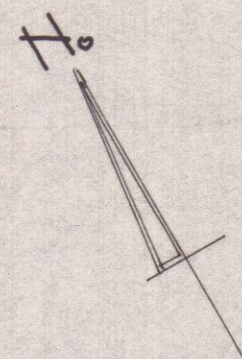

folio - 90

map. - 127

Scala 1:2000

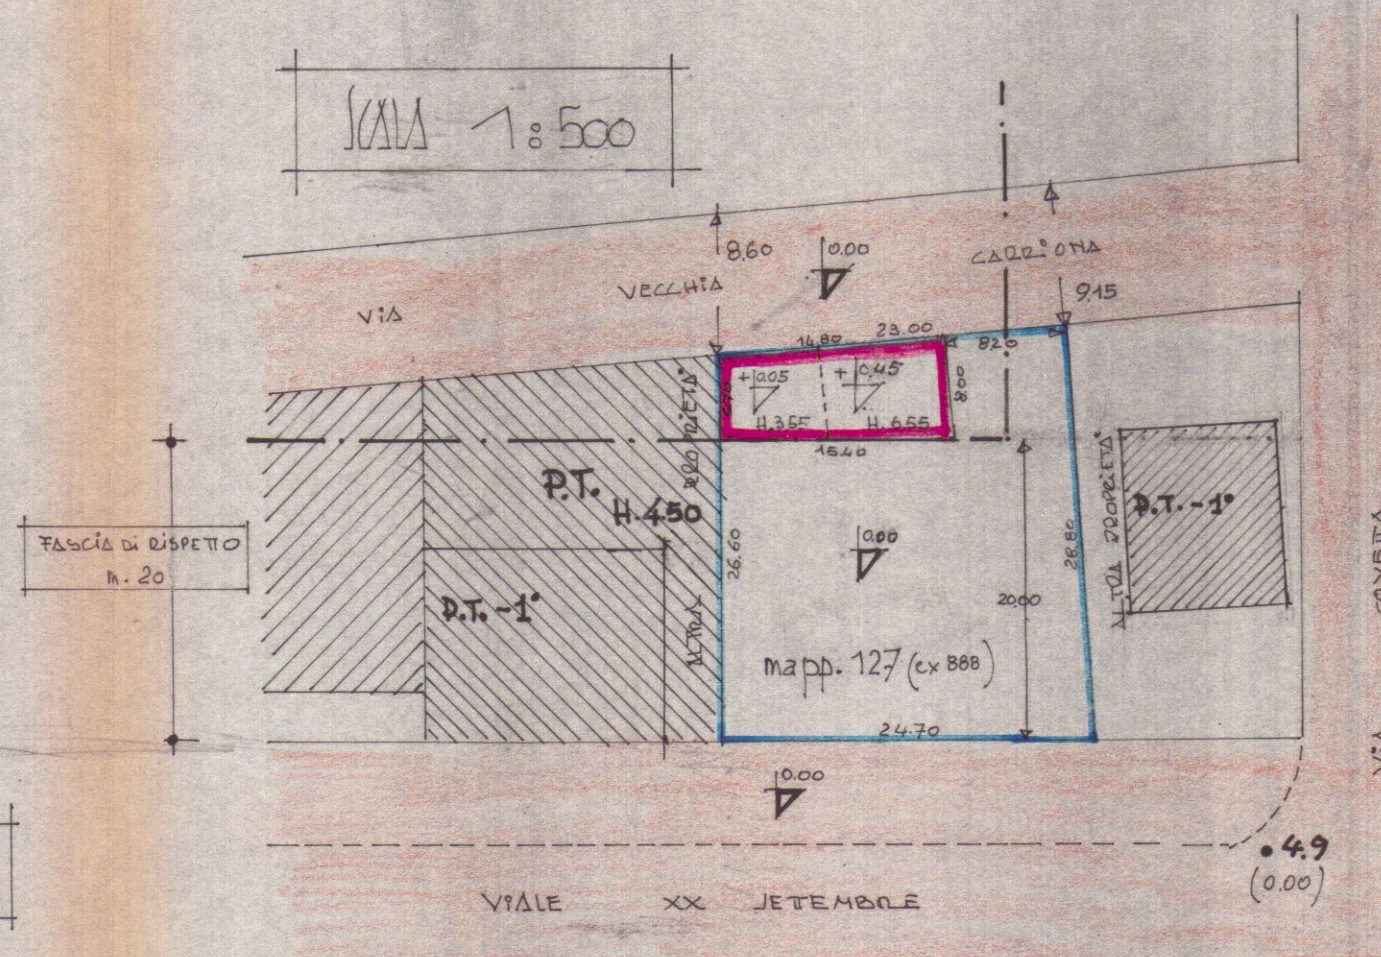

FASCIA DI RISPETTO

ZONA "C." (ART. 9 n.t.a.)

