

18 GEN. 1984

2 VARIANTE

3

PROPRIETÀ: MADINARI MIRELLA


VIALE XX SETTEMBRE - ALENZA

ORDINE DEGLI ARCHITETTI DI MASSA-CARRARA

dott. arch. GRANAI LUCIO 33

Cod. Fisc. GRN LCU 24H04 B632V


RESPINTO

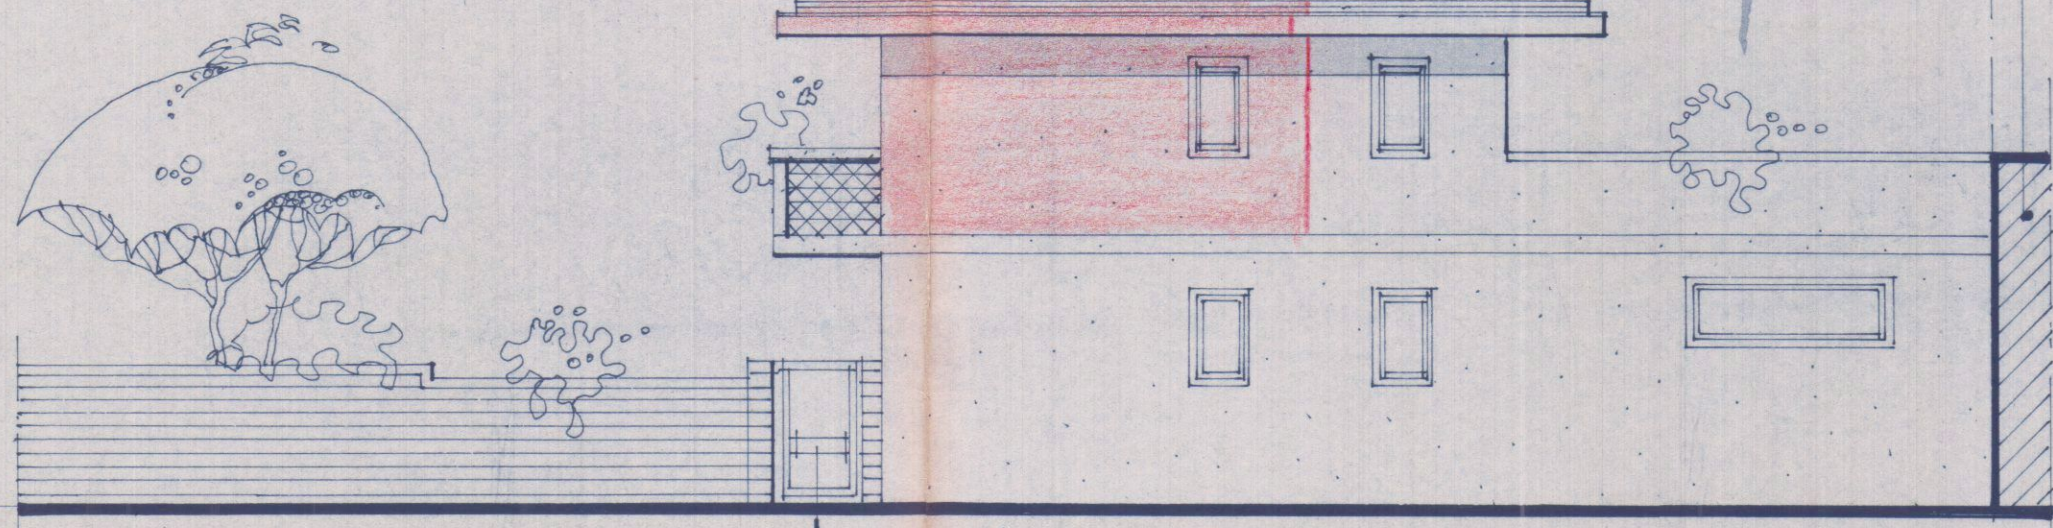

PROSPETTO EST

Scala 1:100


ALTRA PROPRIETÀ

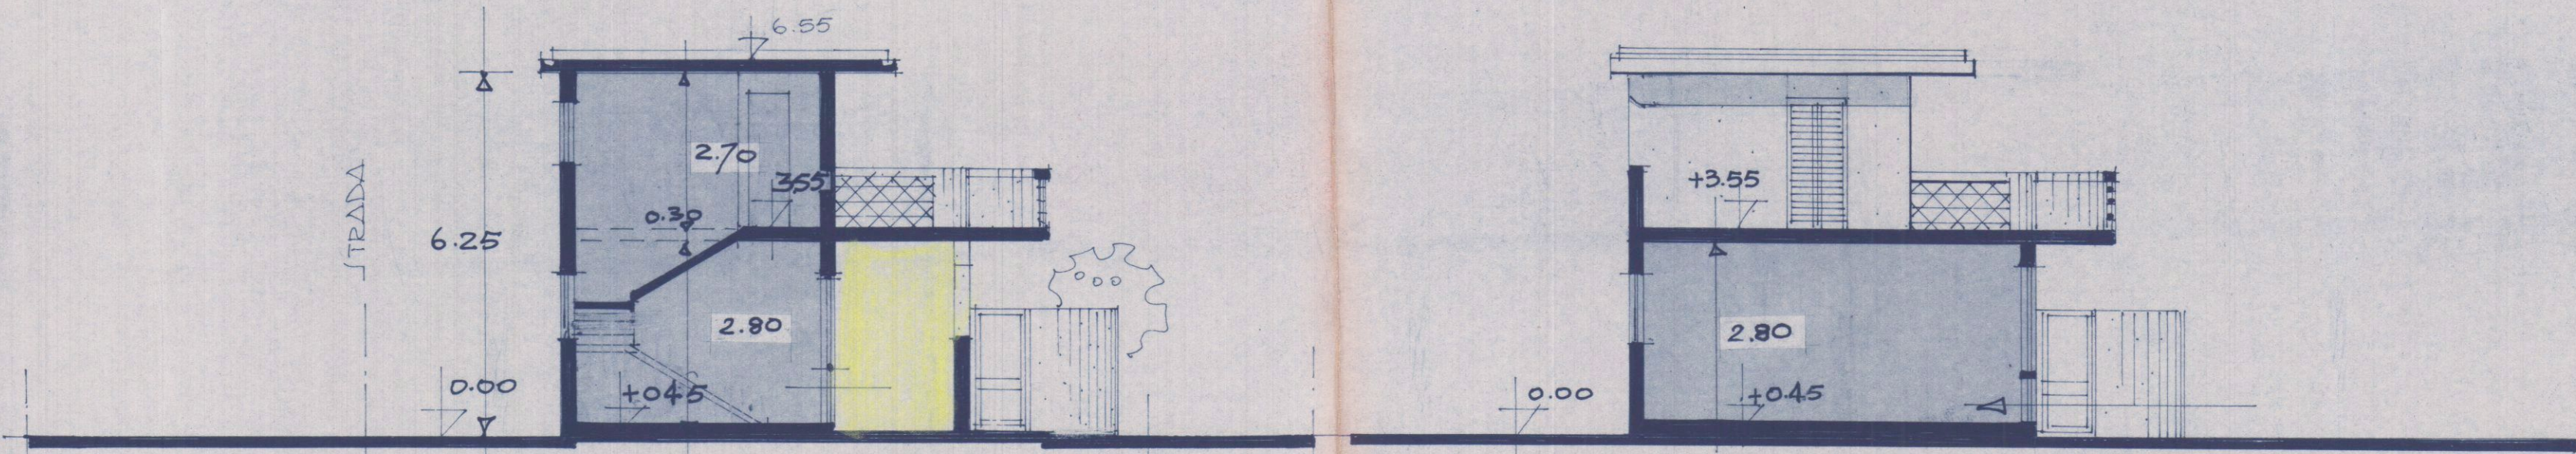

SEZIONE A-A


PROSPETTO NORD

ALTRA PROPRIETÀ

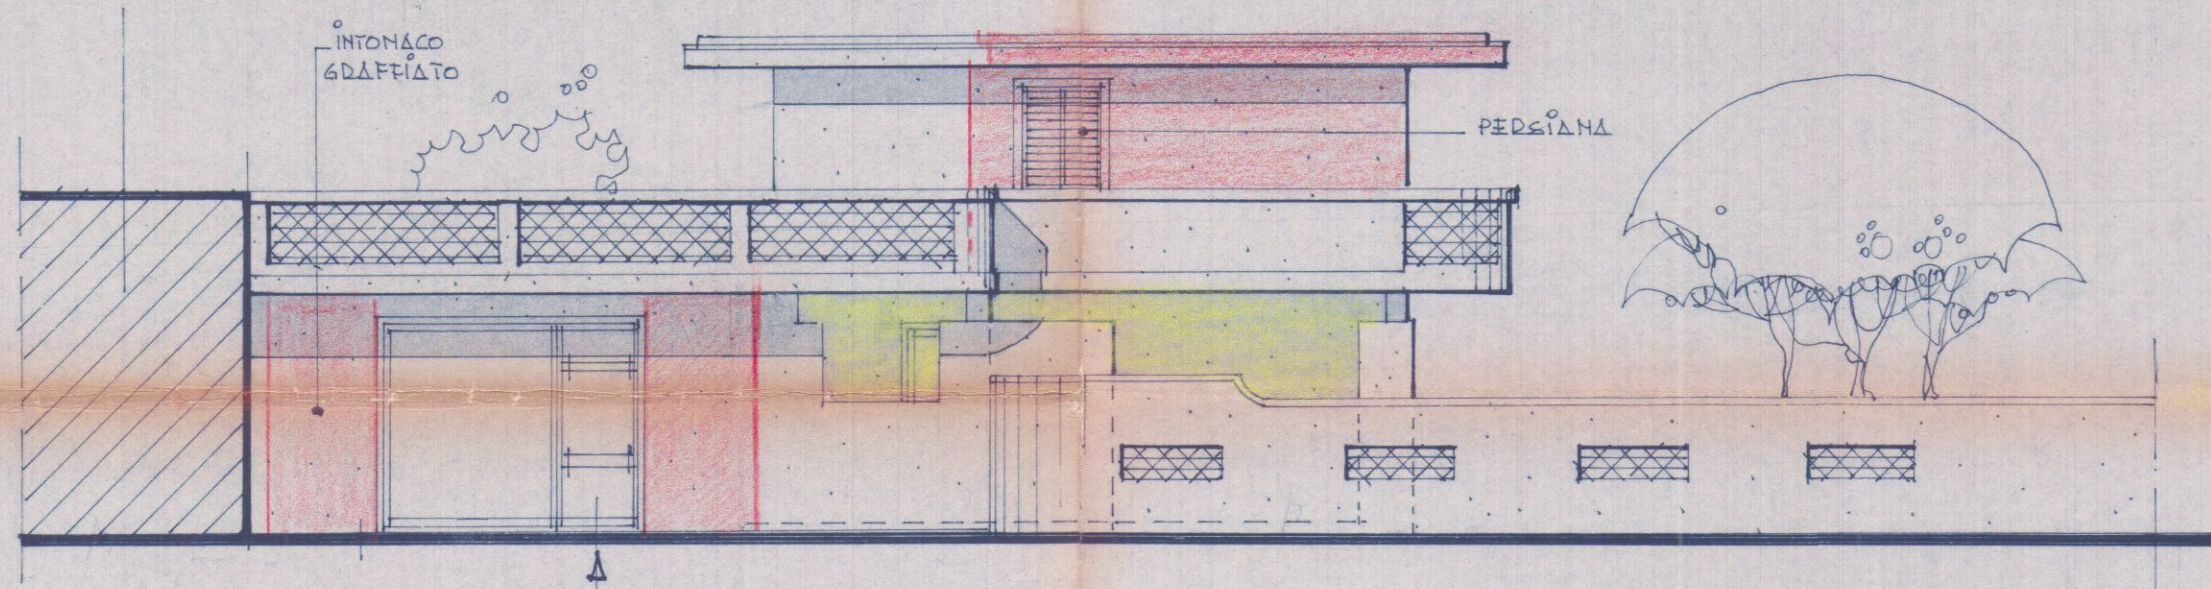

PROSPETTO OVEST

PROSPETTO SUD

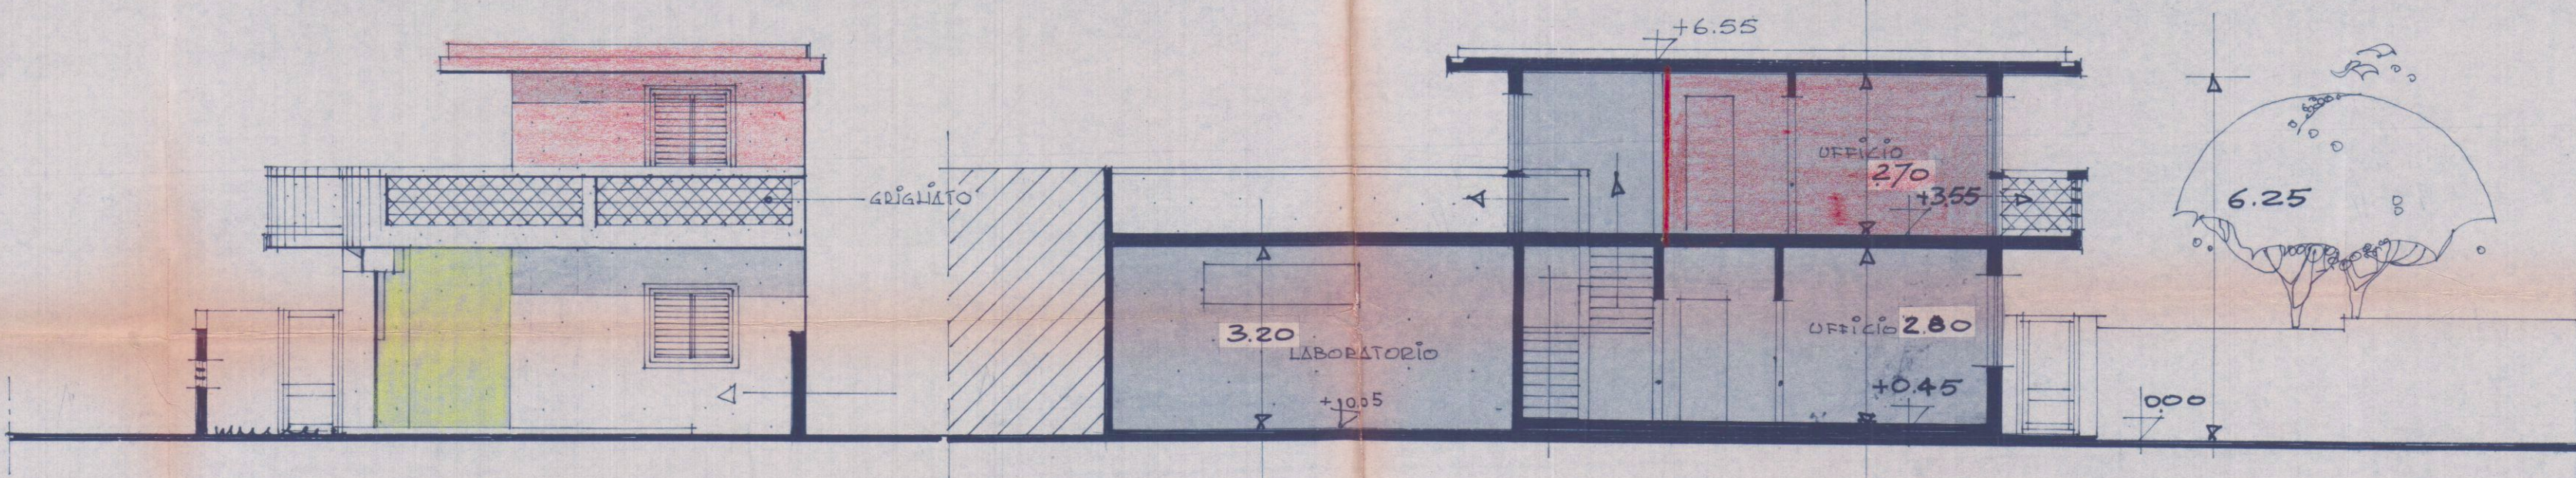

SEZIONE B-B