

27 MAG 1981

3


PROGETTO DI UN FABBRICATO
AD USO LABORATORIO E UFFICI
VIALE XX SETTEMBRE - ALENZA

Scala 1:100




ORDINE DEGLI ARCHITETTI DI MASSA CARRARA
GRANAI LUG 2 1981
GRN LCU 2474 2 EV


SOLUZIONE
RESPINTO

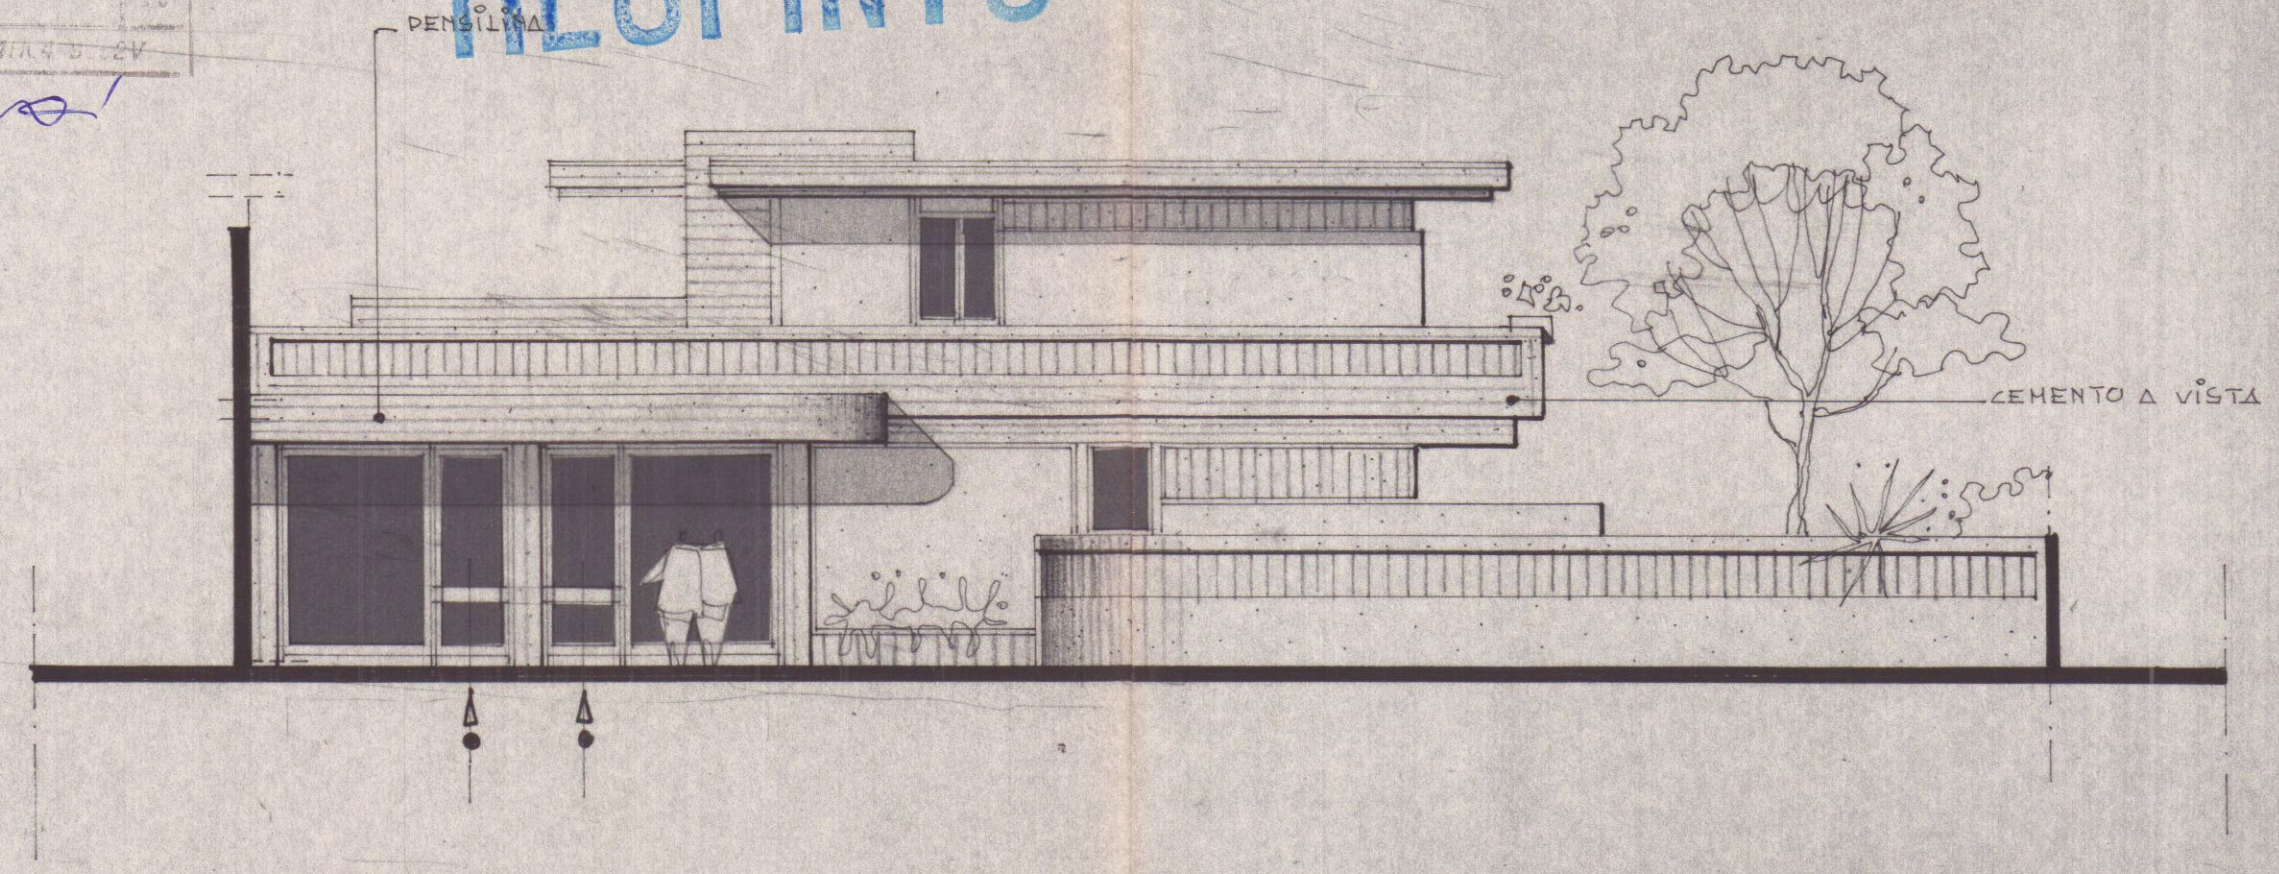


PROSPETTO OVEST LATO VIALE XX SETTEMBRE

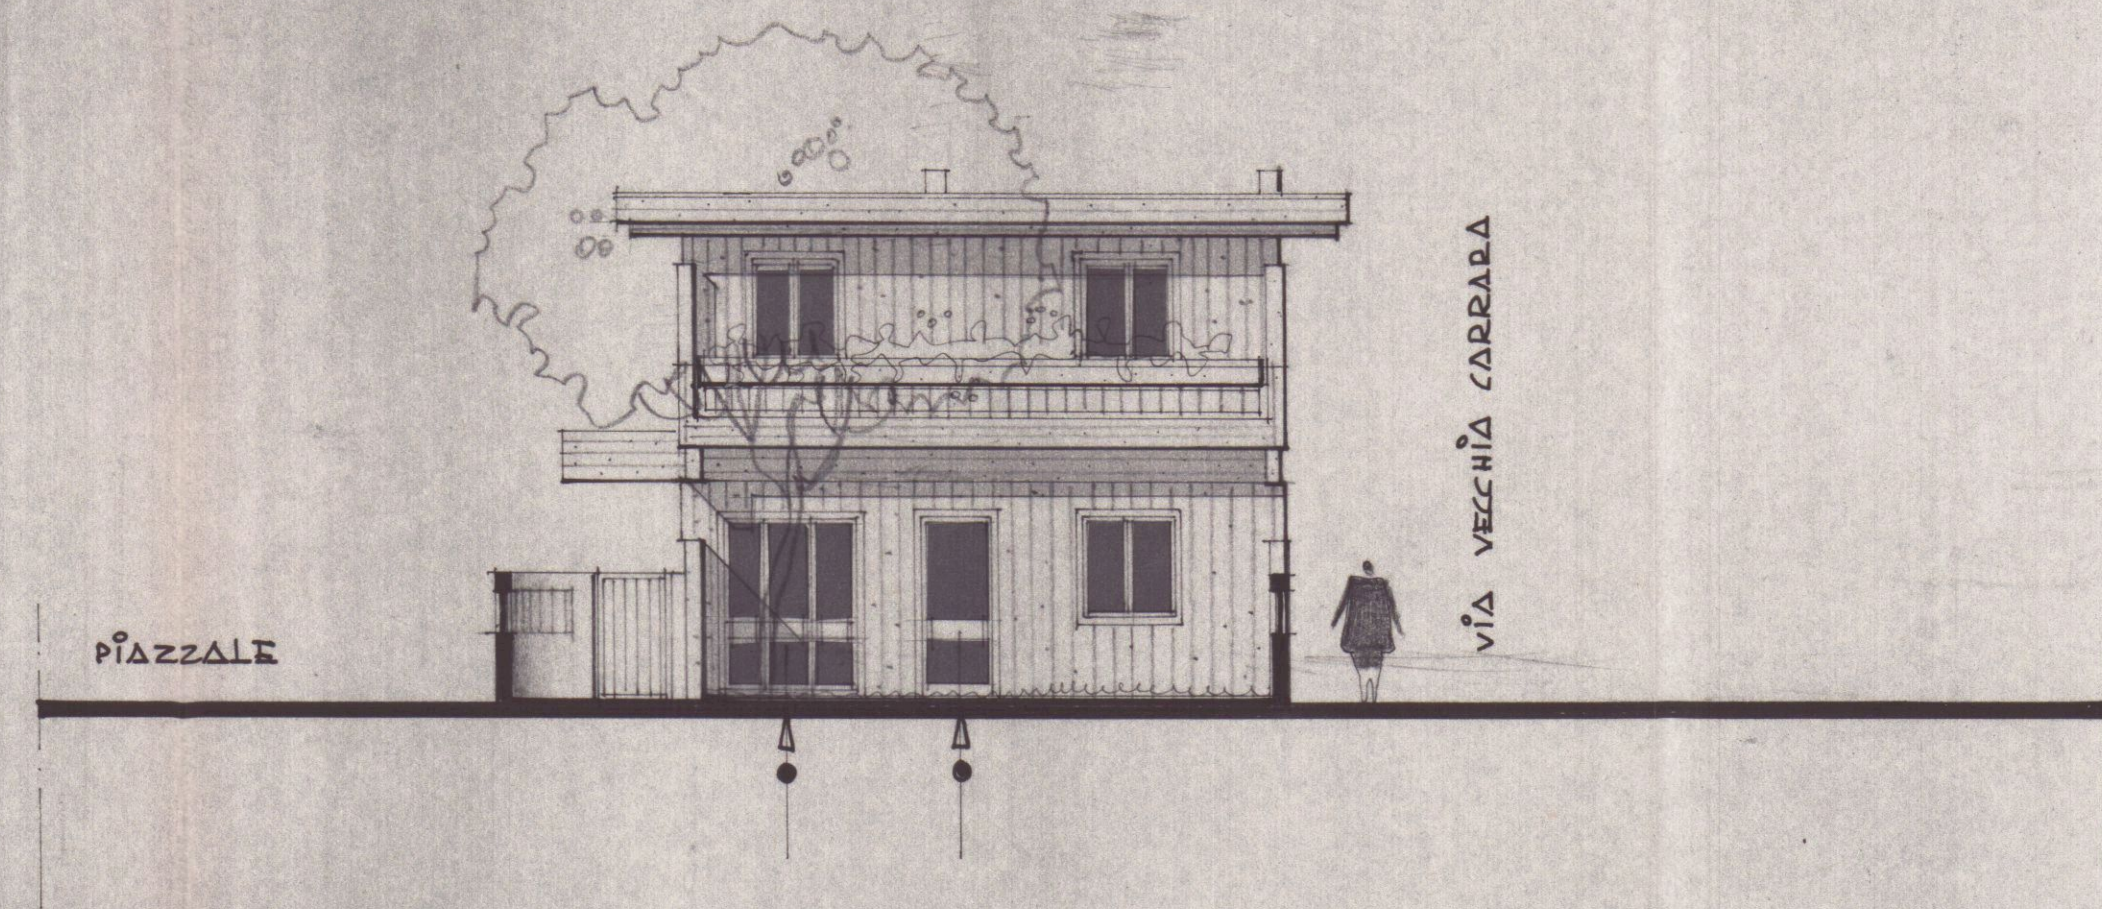


PROSPETTO LUD

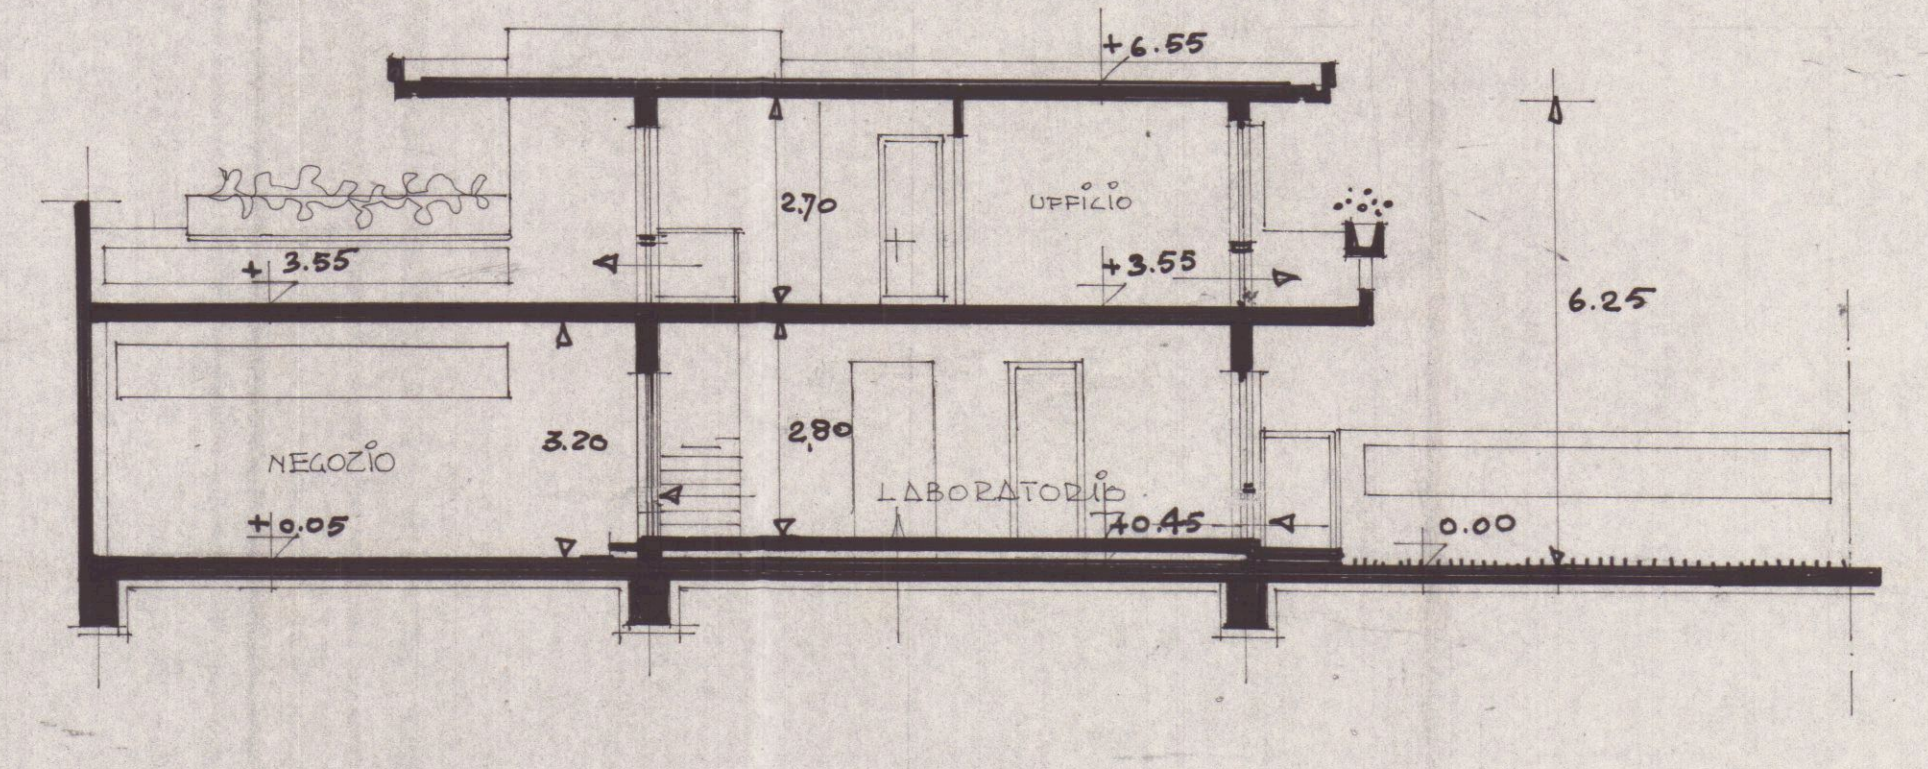


SEZIONE A-A

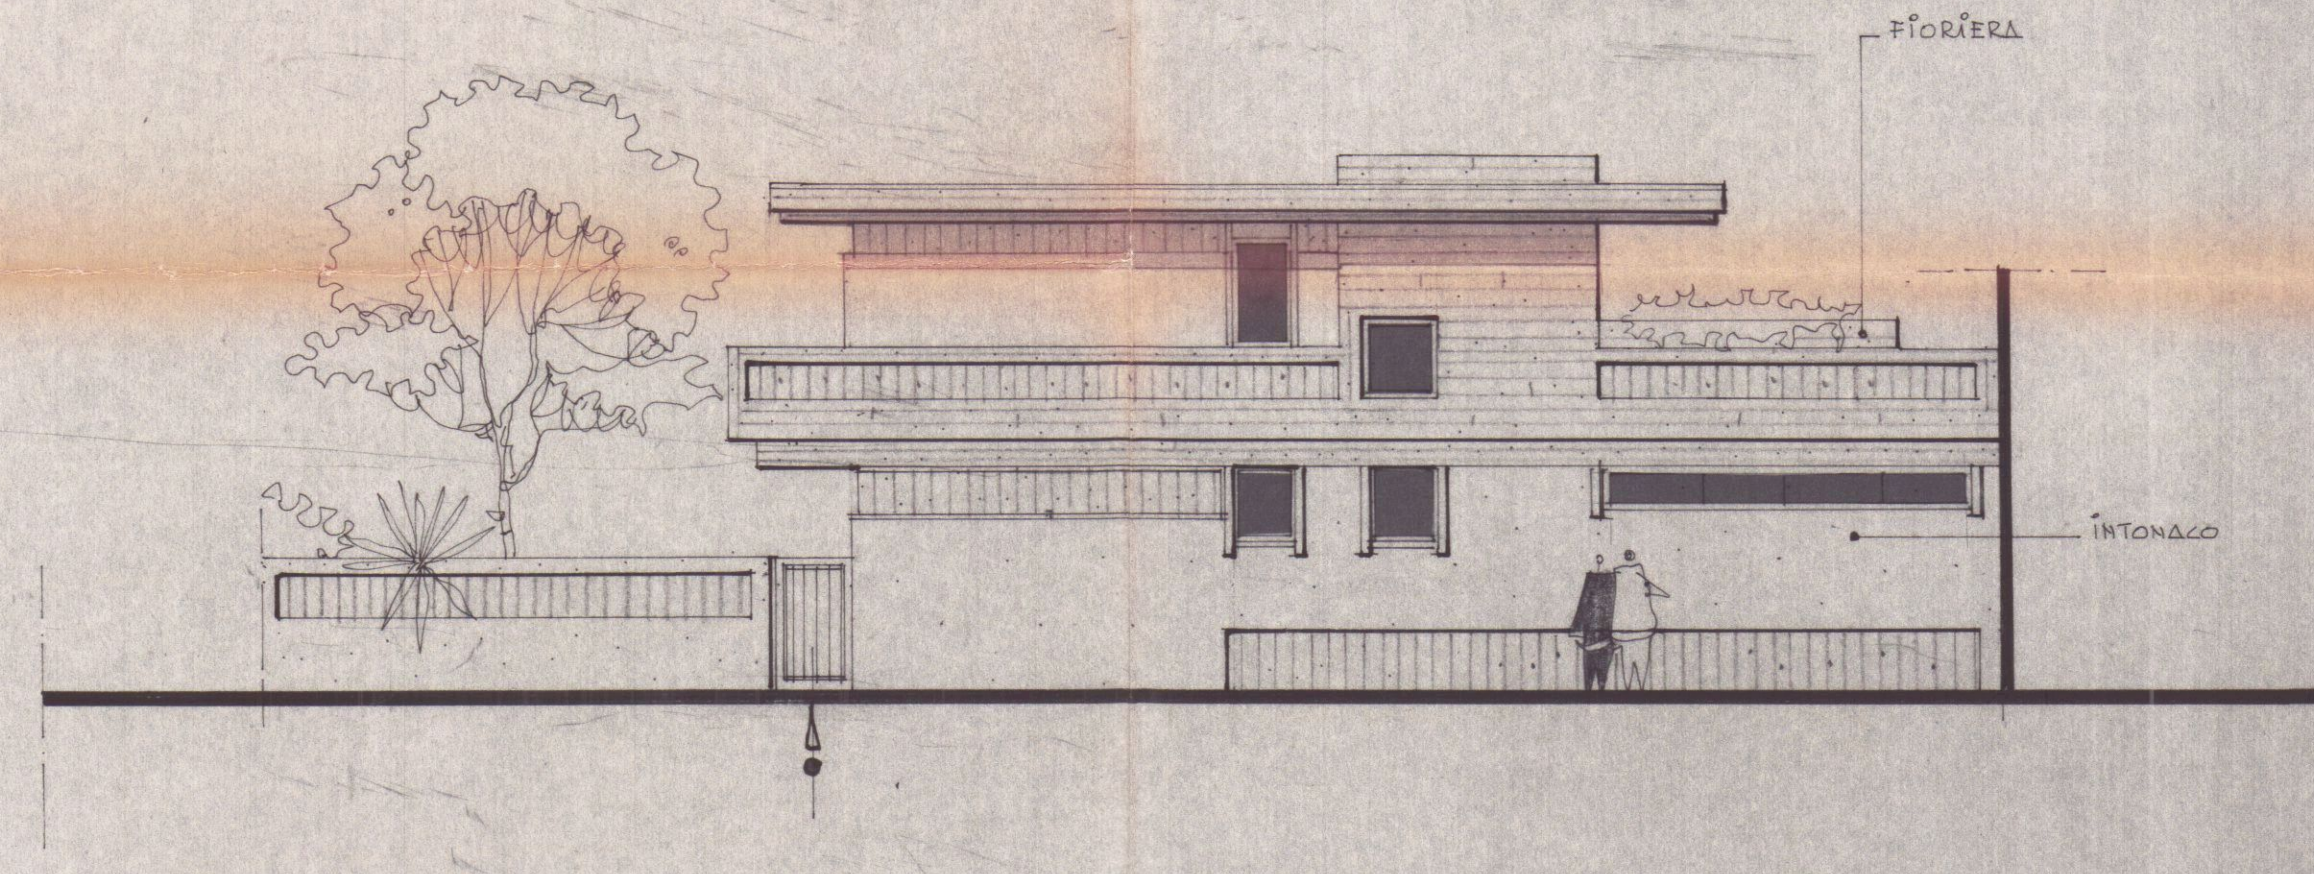

PROSPETTO EST LATO VIA VECCHIA CARRARA

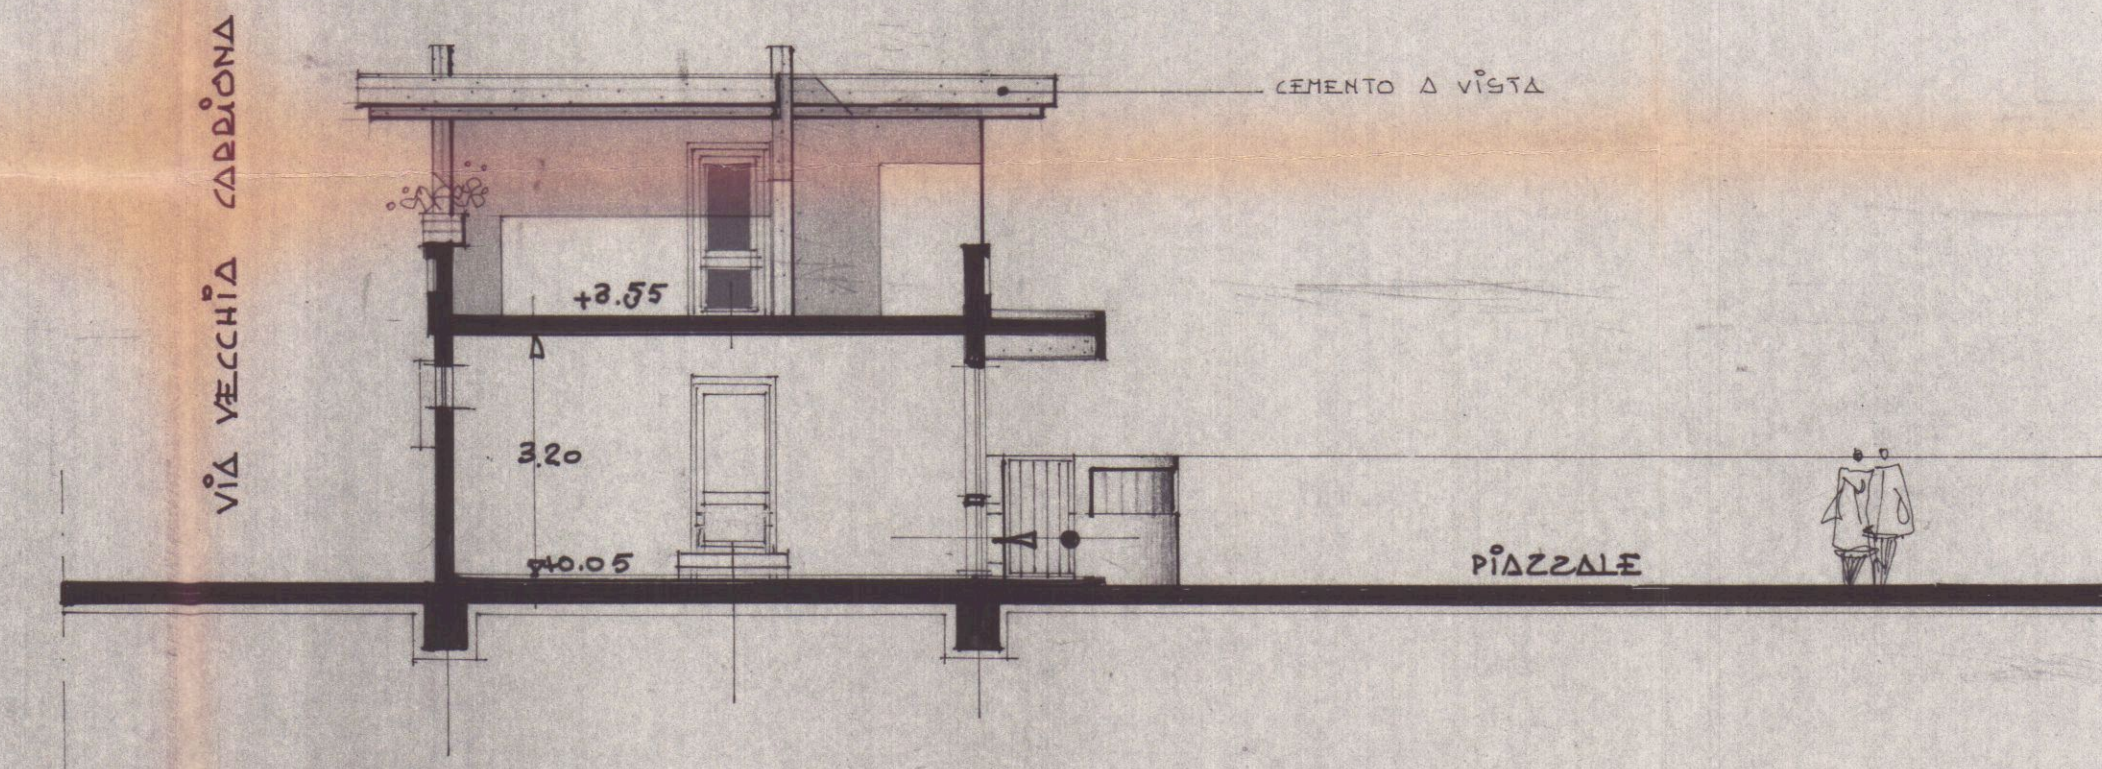

PROSPETTO NORD

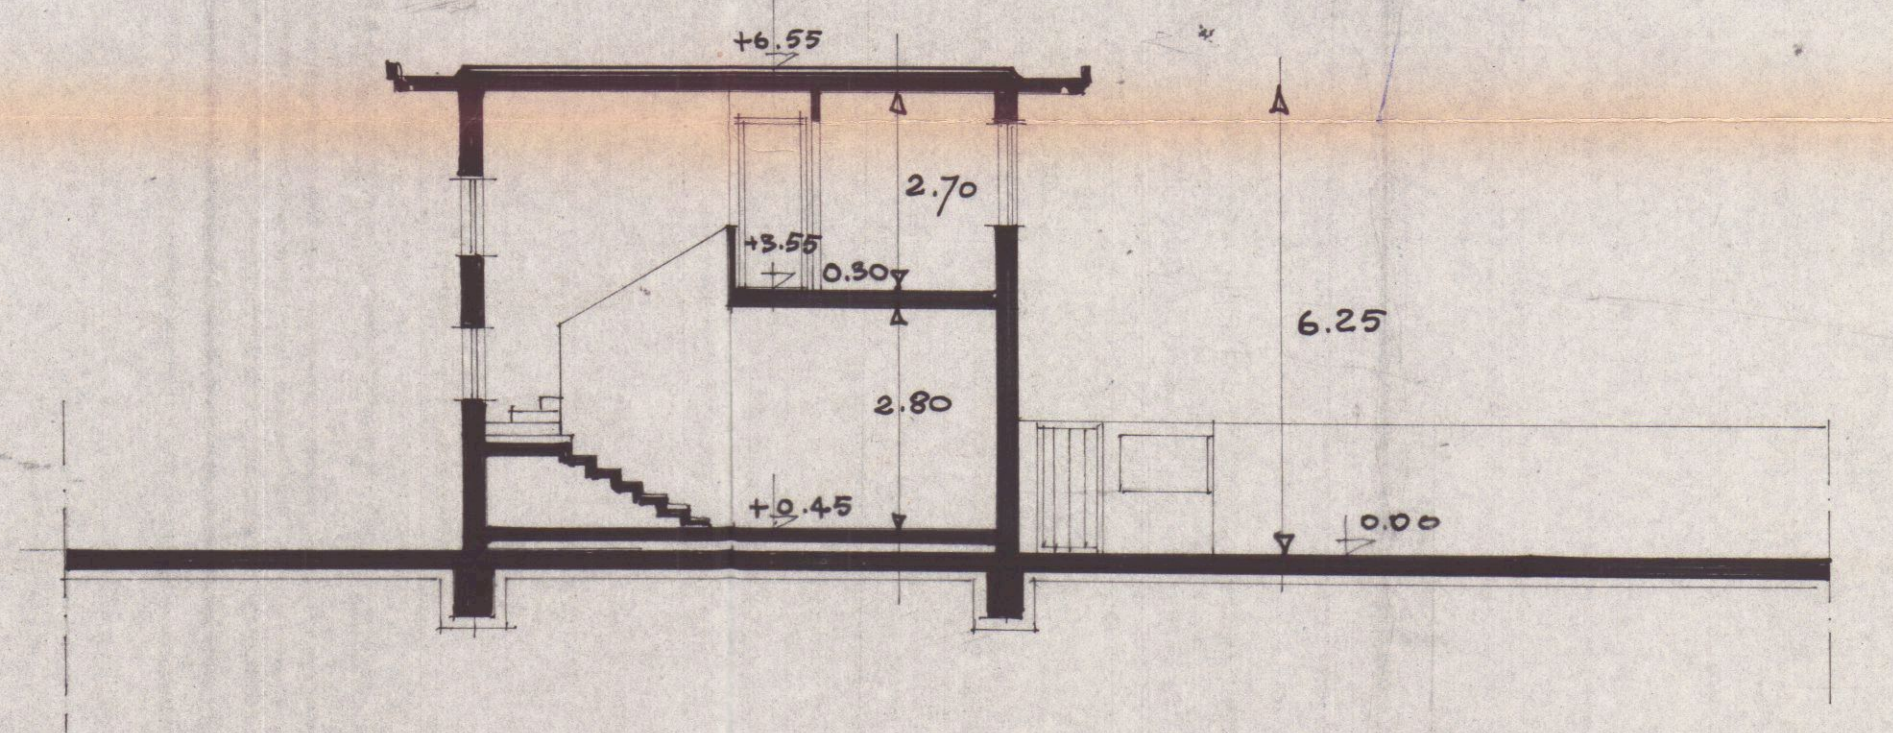

SEZIONE B-B