



COMUNE DI CARRARA

SETTORE URBANISTICA

Nucleo Operativo

Prot Gen /

Del

Carrara, li 21/08/95

OGGETTO Accoglimento istanza di Condono Edilizio prot 3274 del 29/09/86

IL SINDACO

Vista la domanda di concessione edilizia in sanatoria presentata ai sensi della Legge 28-02-1985 n° 47, relative ai lavori di COSTRUZIONE TETTOIA USO LABORATORIO MARMI

ubicati in CARRARA NAZZANO

VIA ILICE 6

dalla ditta HUMBERT PAMELA Res a CARRARA NAZZANO VIA ILICE 6

C F

COMUNICA

- che in data 21/08/95 è stata rilasciata CONCESSIONE EDILIZIA A SANATORIA relativa ai lavori di cui sopra L'interessato, al fine del ritiro della Concessione in Sanatoria, dovrà presentarsi agli Uffici del Settore Urbanistica del Comune, nei giorni di apertura al pubblico,
- che entro e non oltre TRENTA giorni dalla data di notifica del presente atto, dovranno essere versati i contributi previsti dalla Legge 28-01-1977 n° 10 segnatamente, per il caso in esame:

- Contributo Oneri di Urb 1° L 2 808 000
- Contributo Oneri di Urb 2° L 1 244 000
- Contributo Costo Costr L 0
- Diritti di segreteria L L 350000

Si ricorda che ai sensi dell'art. 3 della Legge 47/85, modificata con D.L. 23-04-85 n° 146 convertito nella Legge 21-06-85 n° 289, il mancato versamento comporta:

- 1) L'aumento del contributo del 20% qualora il versamento sia effettuato nei successivi 120 (centoventi) giorni dalla data di notifica della presente;
- 2) L'aumento del contributo del 50% qualora superato il termine di cui al p.to 1), il ritardo si protragga non oltre i successivi 60 (sessanta) giorni;
- 3) L'aumento del contributo del 100% quando, superato il termine di cui al punto 2), il ritardo si protragga non oltre i successivi 60 (sessanta) giorni.

Le misure di cui ai punti precedenti non si cumulano e decorso inutilmente il termine di cui al p.to 3), il Comune provvederà alla riscossione coattiva del complessivo credito nei modi previsti dall'art 16 della Legge 47/85

Avverso il presente provvedimento è ammesso ricorso giurisdizionale al TAR Toscana ovvero, in via alternativa, ricorso Straordinario al Capo dello Stato

per il SINDACO

IL ASSESSORE ALL'URBANISTICA

Guglielmo Archi-Francesco

N B I giorni di apertura degli Uffici Urbanistici al pubblico risultano i seguenti LUNEDI' GIOVEDI' e SABATO dalle ore 9 00 alle ore 13 00

RELATA DI NOTIFICA

Io sottoscritto Messo Comunale, ho notificato oggi all'interessato il su esteso provvedimento consegnando copia nelle mani del Sig _____ nel suo domicilio in

Carrara, li

IL MESSO NOTIFICATORE

8 GIU. 1996 *Canopoli e
Russo* *G. P. 1996*

IL RICEVENTE

Tecnico Ist Tec PEZZICA Geom RODOLFO

Amministrativo Ist Amm VATTERONI Sig.ra MARIA GRAZIA

Stampa richiesta da HUMBERT PAMELA Res a CARRARA NAZZANO VIA ILICE 6

Istruttoria n° 933/95
Stampa del 21/08/95



COMUNE DI CARRARA

DIPARTIMENTO - ASSETTO DEL TERRITORIO - SETTORE URBANISTICA
CONCESSIONE EDILIZIA IN SANATORIA (Art. 31 Legge 47/85 - Condono Edilizio)

Concessione Edilizia in sanatoria N° 205C/95 del 21/08/95

n progr 0469068411

Pratica n 3274

IL SINDACO

Vista la domanda con riferimento di cui sopra, presentata da HUMBERT PAMELA

residente a CARRARA

NAZZANO VIA ILICE 6

C F

con la quale viene richiesta la concessione edilizia in sanatoria, ai sensi dell'art. 31 della Legge 28-2-1985, n° 47 e successive modificazioni ed integrazioni, per l'immobile sito in CARRARA NAZZANO

VIA ILICE 6

e catastalmente distinto al foglio 75 mappale 75

opere consistenti in COSTRUZIONE TETTOIA USO LABORATORIO MARMI

Vista la Legge 28-02-1985, n° 47,

Vista la Legge Regionale 7-5-1985, n° 51,

Visti i riferimenti dell'Ufficio in data 21/07/95

Visto il nulla-osta di cui alla Legge 1497/39

PRESO ATTO CHE:

- L'oblazione, di cui all'art. 34 Legge 47/85, è stata determinata in via definitiva in L 501 000 e che tale somma è stata interamente corrisposta

- Il contributo di concessione di cui all'art. 37 della Legge 47/85 ed agli artt. 1, 2 e 3 della L. R. n° 51/85, è stato determinato come segue

Contr sul costo di costruzione	L	0
--------------------------------	---	---

Oneri di Urbanizzazione	L	4 052 000
-------------------------	---	-----------

Gli importi di cui sopra sono stati versati-

Nel caso che sia stato provveduto al pagamento degli oneri, come scritto al punto "B" la restante somma dovrà essere versata in 10 rate semestrali

La documentazione allegata alla concessione edilizia in sanatoria è composta da

RILASCIA

La concessione edilizia in sanatoria, ai sensi e per gli effetti dell'art. 31 della Legge 28-02-1985, n°47 e successive modifiche ed integrazioni, per le opere sopra citate

Questo atto non pregiudica il diritto dei terzi e non incide sulla titolarità della proprietà o di altri diritti reali relativi all'immobile

In base all'art 35, 14° comma della più volte citata Legge n° 47/85, la richiesta e l'ottenimento del certificato di abitabilità e/o agibilità restano subordinati alla dimostrazione che le opere snante non contrastino con le disposizioni vigenti e in materia di sicurezza statica e di prevenzione degli incendi e degli infortuni

Carrara, li 21/08/95

per il SINDACO

L'ASSESSORE ALL'URBANISTICA

Guglielmino Arch Francesco

Il sottoscritto concessionario dichiara di aver preso possesso in data odierna dell'originale del provvedimento

Carrara, li

IL CONCESSIONARIO

Tecnico Ist Tec PEZZICA Geom RODOLFO

Amministrativo Ist Amm VATTERONI Sig ra MARIA GRAZIA

Stampa richiesta da Ist Amm VATTERONI Sig ra MARIA GRAZIA

Istruttoria n° 933/95

Stampa del 21/08/95



4 LUG 1989

C... (data postale)

COMUNE DI CARRARA

C.A.P. 54032

R-CCOMANDA

Ufficio CONDOMINIO EDILIZIA

N. _____ di pro.

Risposta a n. _____ del _____

Allegati n. _____

OGGETTO. Richiesta sanatoria edilizia
n° progressivo
- Pratica n° 3274
presentata il 29-9-86
- Richiesta documentazione integrativa.

HUMBERT PAMELA
90 Rockledge Road
10708 Bronxville USA
N.Y.

In riferimento alla domanda di concessione edilizia in sanatoria di cui all'oggetto emarginato, la S.V. è formalmente invitata a presentare entro 15 gg. dalla notifica della presente, la sottoelencata documentazione integrativa: a tal fine si ricorda che gli uffici comunali sono aperti al pubblico nei giorni di Lunedì-Giovedì-Sabato dalle ore 9,00 alle ore 13,00:

- ☐ n° marche da bollo da L.3.000 cad.;
- ☒ stralcio aerofotogrammetrico con velatura in rosso dell'opera abusiva;
- ☒ dichiarazione stato dei lavori con ~~reperto fotografico~~-relazione tecnica costruttiva dell'opera abusiva;
- ☒ disegni comprensivi di stralcio catastale, pianta, prospetti, sezione, in scala 1:100 con schema calcolo superficie e volumi dell'esistente e dell'abuso in triplice copia;
- ☐ certificato di residenza in bollo e copia conforme dell'ultima dichiarazione dei redditi;
- ☒ al fine di accertare l'anno di ultimazione dell'intervento abusivo, occorre produrre "prove" (fatture e/o atto notorio);
- ☒ ricevuta dell'U.T.E. con n° _____ copie planimetrie catastali;
- ☒ conguaglio sull'oblazione versata per tardata presentazione (%) L. 553.600 + 10% in ragione d'anno;
- ☒ Certif. Esaur. C.C. I.A.A.





Carrara, (data postale)

COMUNE DI CARRARA

C.A.P. 54022

RECONQUISTA

Ufficio CONDOMIO EDILIZIO

N. 29814 di pr. 5h32

Risposta n. 6.989 del

Allegati n.

OGGETTO. Richiesta sanatoria edilizia
n° progressivo
- Pratica n° 3274
presentata il 29-9-86
- Richiesta documentazione integrativa.

In riferimento alla domanda di concessione edilizia in sanatoria di cui all'oggetto esarginato, la S.V. è formalmente invitata a presentare entro 15 gg. dalla notifica della presente, la sottoelencata documentazione integrativa: a tal fine si ricorda che gli uffici comunali sono aperti al pubblico nei giorni di Lunedì-Giovedì-Sabato dalle ore 9,00 alle ore 13,00:

- ☐ n° marche da bollo da £.3.000 cad.;
- ☒ stralcio aereofotogrammetrico con velatura in rosso dell'opera abusiva;
- ☒ dichiarazione stato dei lavori con ~~reperto~~ fotografico-relazione tecnica costruttiva dell'opera abusiva;
- ☒ disegni comprensivi di stralcio catastale, pianta, prospetti, sezione, in scala 1:100 con schema calcolo superfici e volumi dell'esistente e dell'abuso in triplice copia;
- ☐ certificato di residenza in bollo e copia conforme dell'ultima dichiarazione dei redditi;
- ☒ al fine di accertare l'anno di ultimazione dell'intervento abusivo, occorre produrre "prove" (fatture e/o atto notorio);
- ☒ ricevuta dell'U.T.E. con n° copie planimetrie catastali;
- ☒ conguaglio sull'oblazione versata per tardata presentazione (%) £. 553.600 + 10% in ragione d'anno;
- ☒ Perh. Isair. C.C. I.A.A.

HUMBERT PAMELA
90 Rockledge Road
10708 Bronxville USA
N.Y.





NUOVO CATASTO EDILIZIO URBANO

(R. DECRETO-LEGGE 13 APRILE 1939, N. 652)


Planimetria dell'immobile situato nel Comune di **CARRARA**

Via **Illice 16/bis**

Ditta **ZUCKERMANN BERNHARD** nato a **NEW YORK** il **14-09-1912**

Allegata alla dichiarazione presentata all'Ufficio Tecnico Erariale di **MASSA-CARRARA**

HUMBERT PAMELA

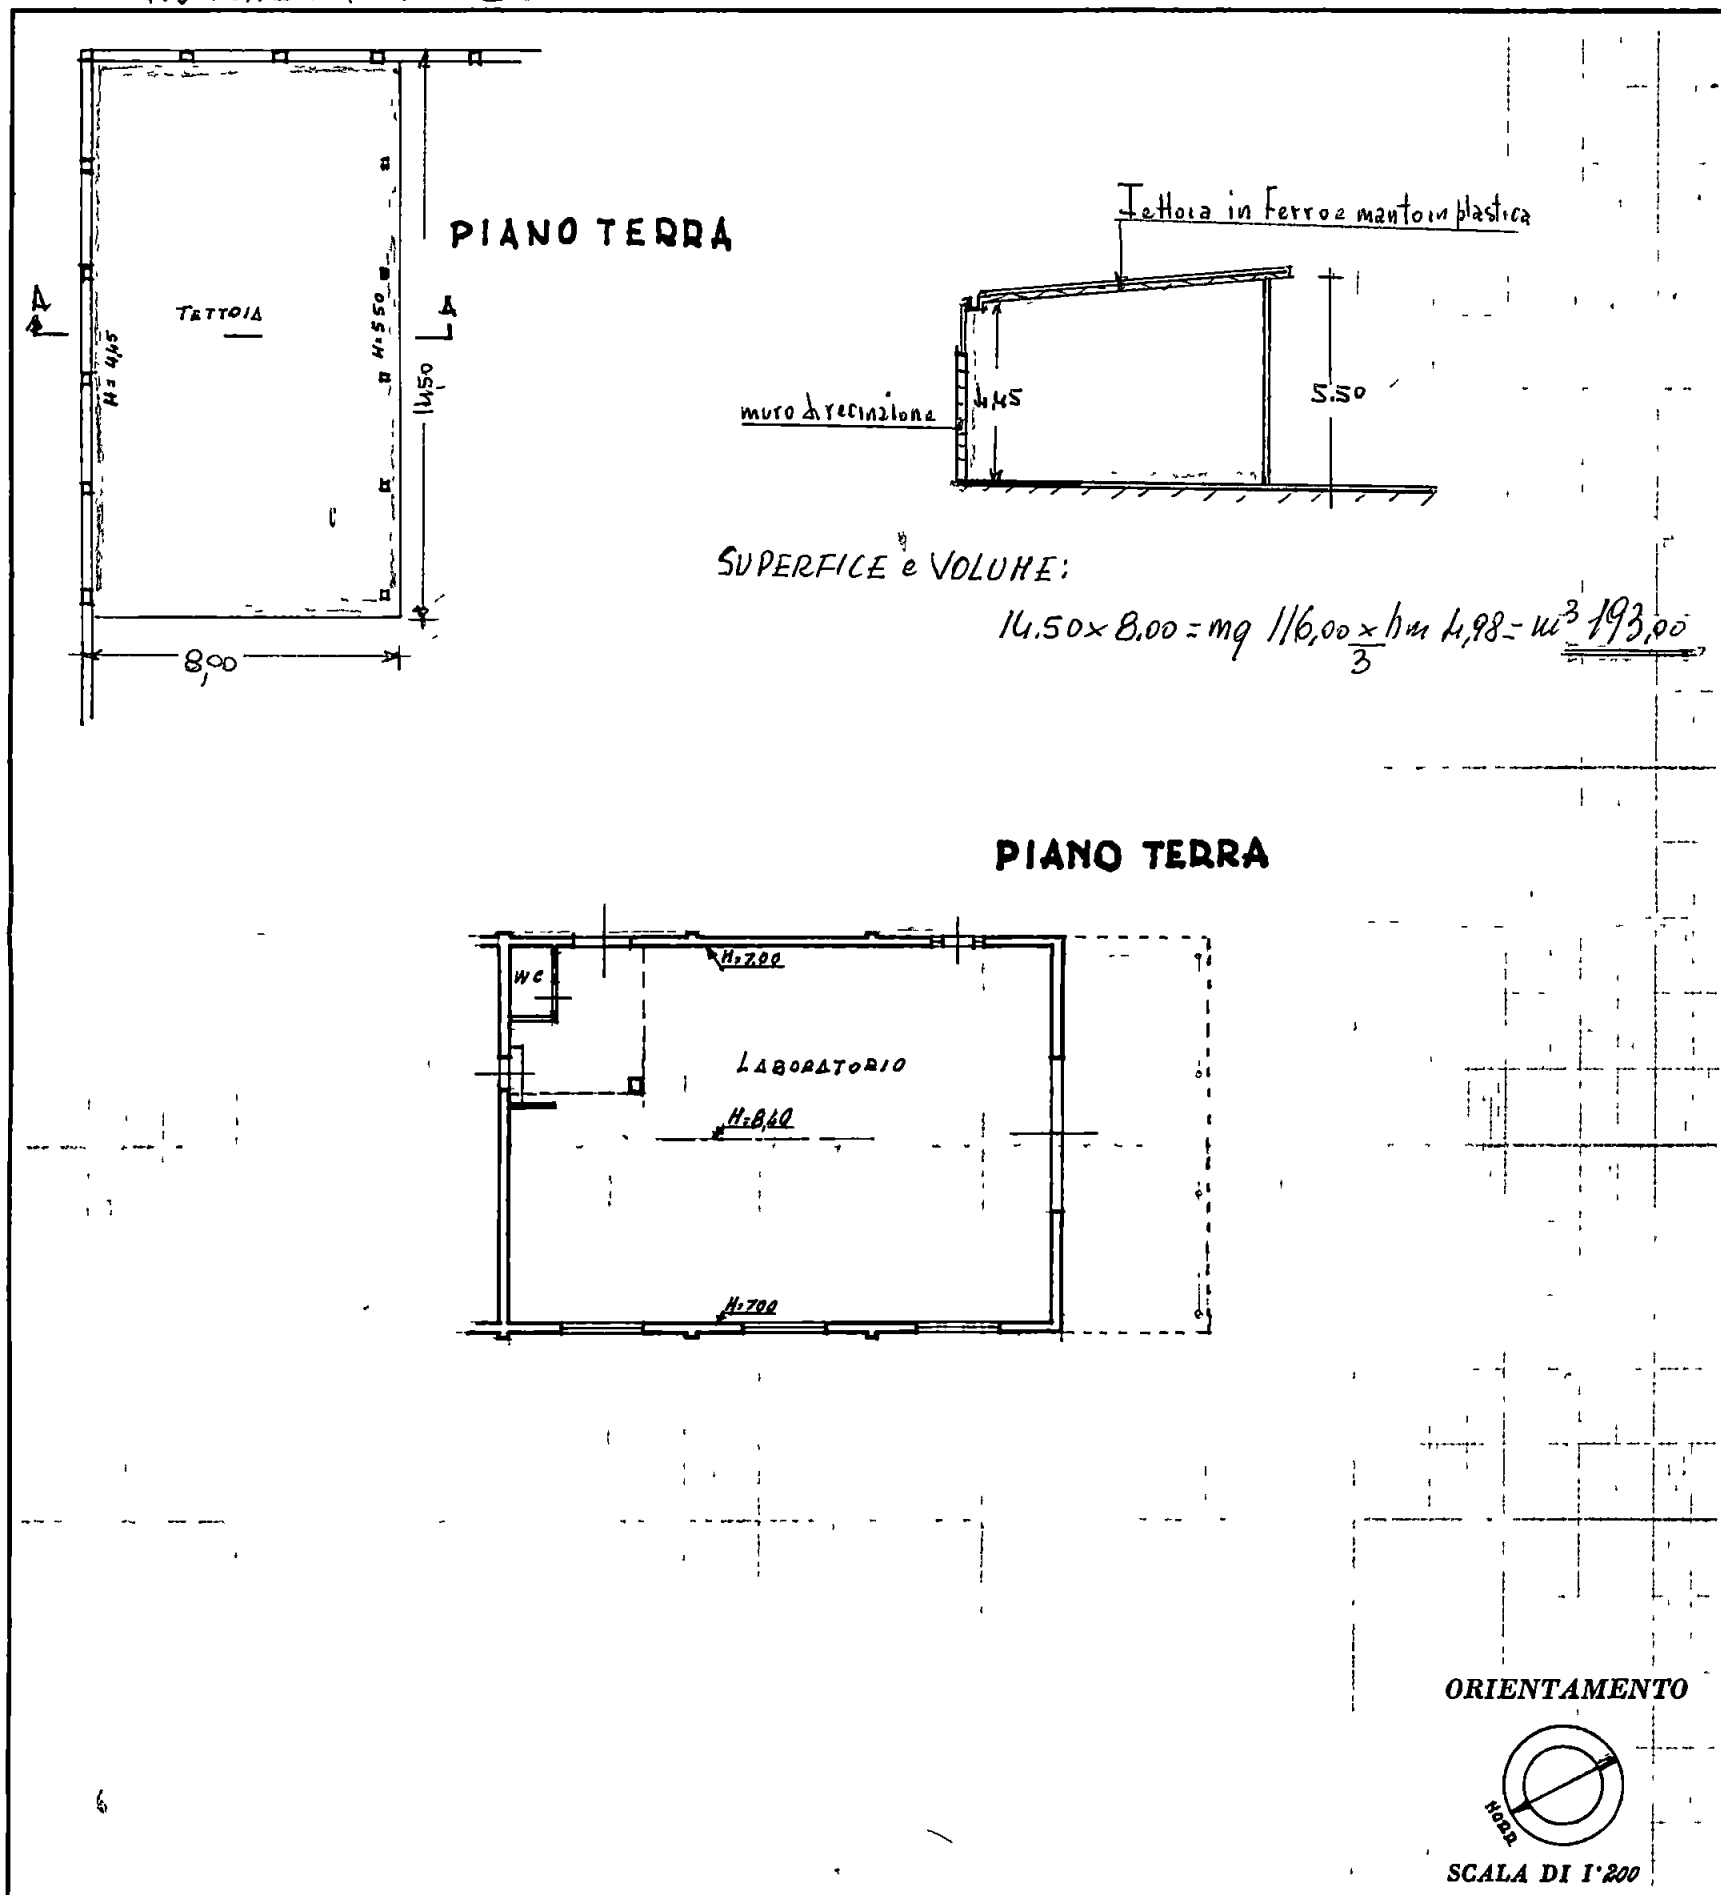

SUPERFICE e VOLUME:

$$14.50 \times 8.00 = mq \ 116.00 \times h \ 4.98 = m^3 \ 193.90$$

SPAZIO RISERVATO PER LE ANNOTAZIONI D'UFFICIO

DATA 20 440 990

PROT. N° 7103

F. 75 n° 75 sub. 1



Compilata dal Geometra
(Titolo, nome e cognome del tecnico)

GIORGIO CECCHINELLI

Iscritto all'Albo de i geometri

della Provincia di MASSA-CARRARA

DATA 21.11.1989


Firma Giorgio Cecchinelli

RELAZIONE TECNICA
=====


Oggetto: richiesta di sanatoria edilizia, pratica n°3274.-

I lavori di cui si chiede la sanatoria edilizia sono stati eseguiti nella proprietà Zuckermann Bernard ora HUMBERT PAMELA (figlia erede) ubicata in Loc.tà Avenza, Via Illice, 16/bis. Le opere consistono nella costruzione di una tettoia ad uso deposito modelli in gesso. La tettoia risulta essere stata costruita in aderenza al muro di recinzione; i materiali impiegati: struttura metallica portante con manto in materiale plastificato. Si allega: disegni in tre copie, certif. catastale, aereofoto, atto notorio attestante l'anno di costruzione.

Il Tecnico:

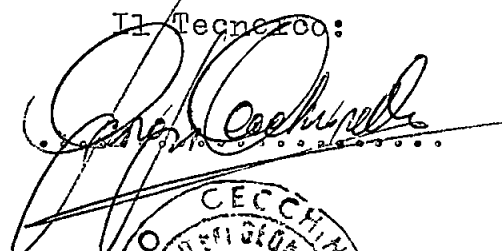


HUMBER PAMELA
(ZUCKERMAN BERNARD)

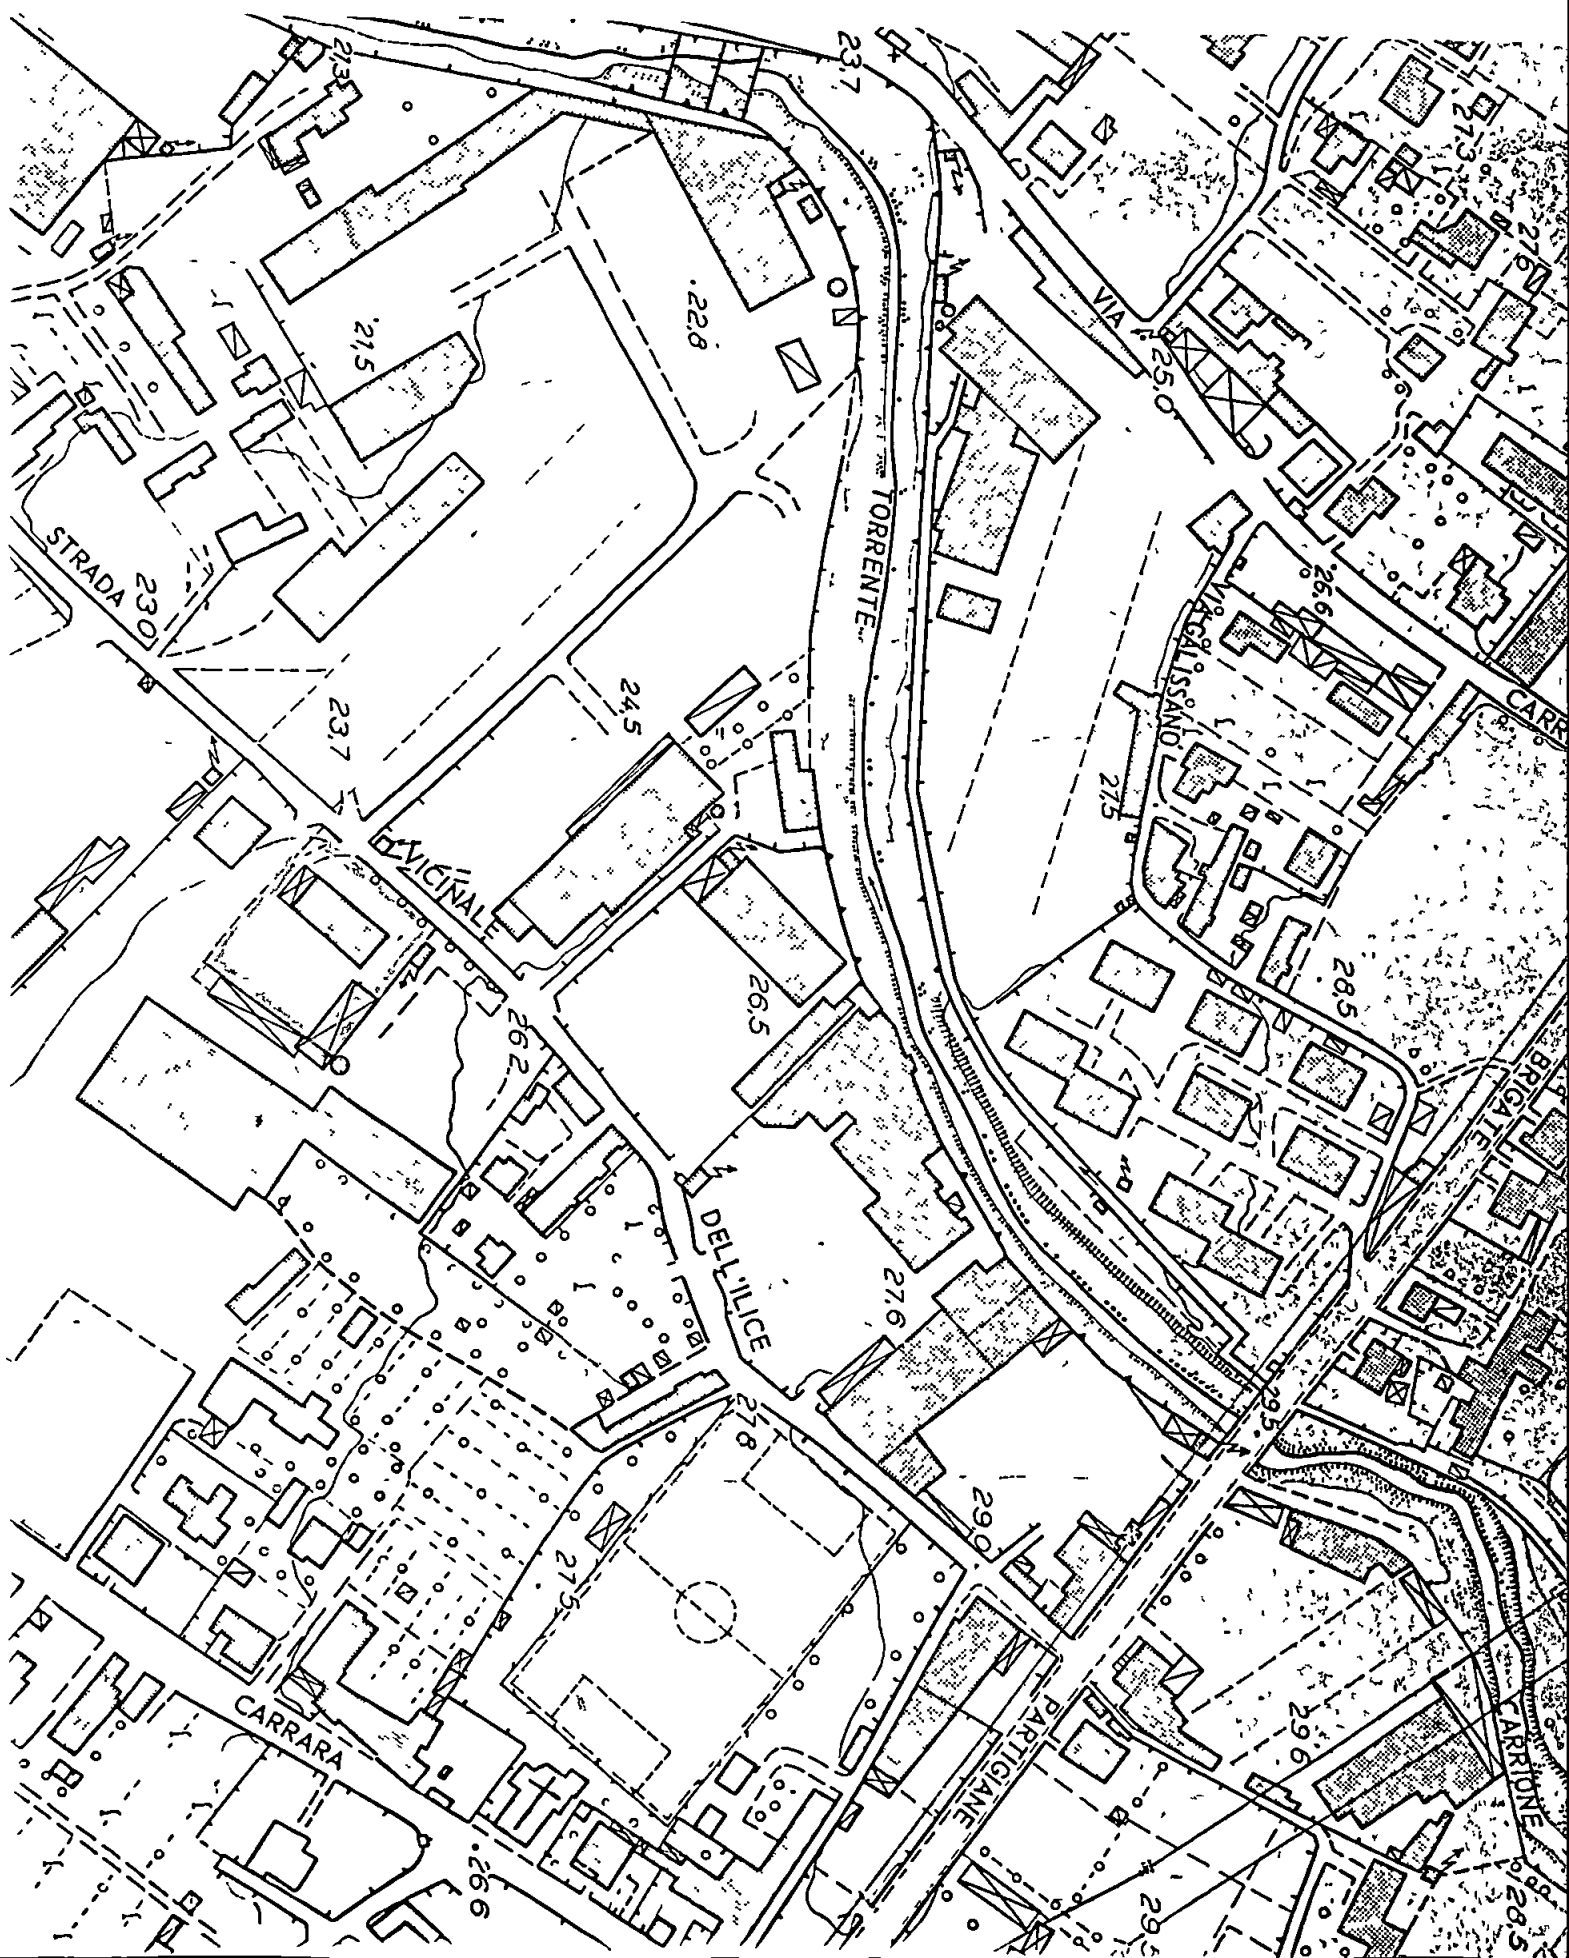



MINISTERO DELLE FINANZE

DIREZIONE GENERALE DEL CATASTO E DEI SERVIZI TECNICI ERARIALI

NUOVO CATASTO EDILIZIO URBANO

(R. DECRETO-LEGGE 13 APRILE 1939, N. 652)

Lire
200


Planimetria dell'immobile situato nel Comune di **CARRARA**

Via **Illice 16/bis**

Ditta **ZUCKERMANN BERNHARD** nato a **NEW YORK** il **14-09-1912**

Allegata alla dichiarazione presentata all'Ufficio Tecnico Erariale di **MASSA-CARRARA**

HUMBERT PARELA

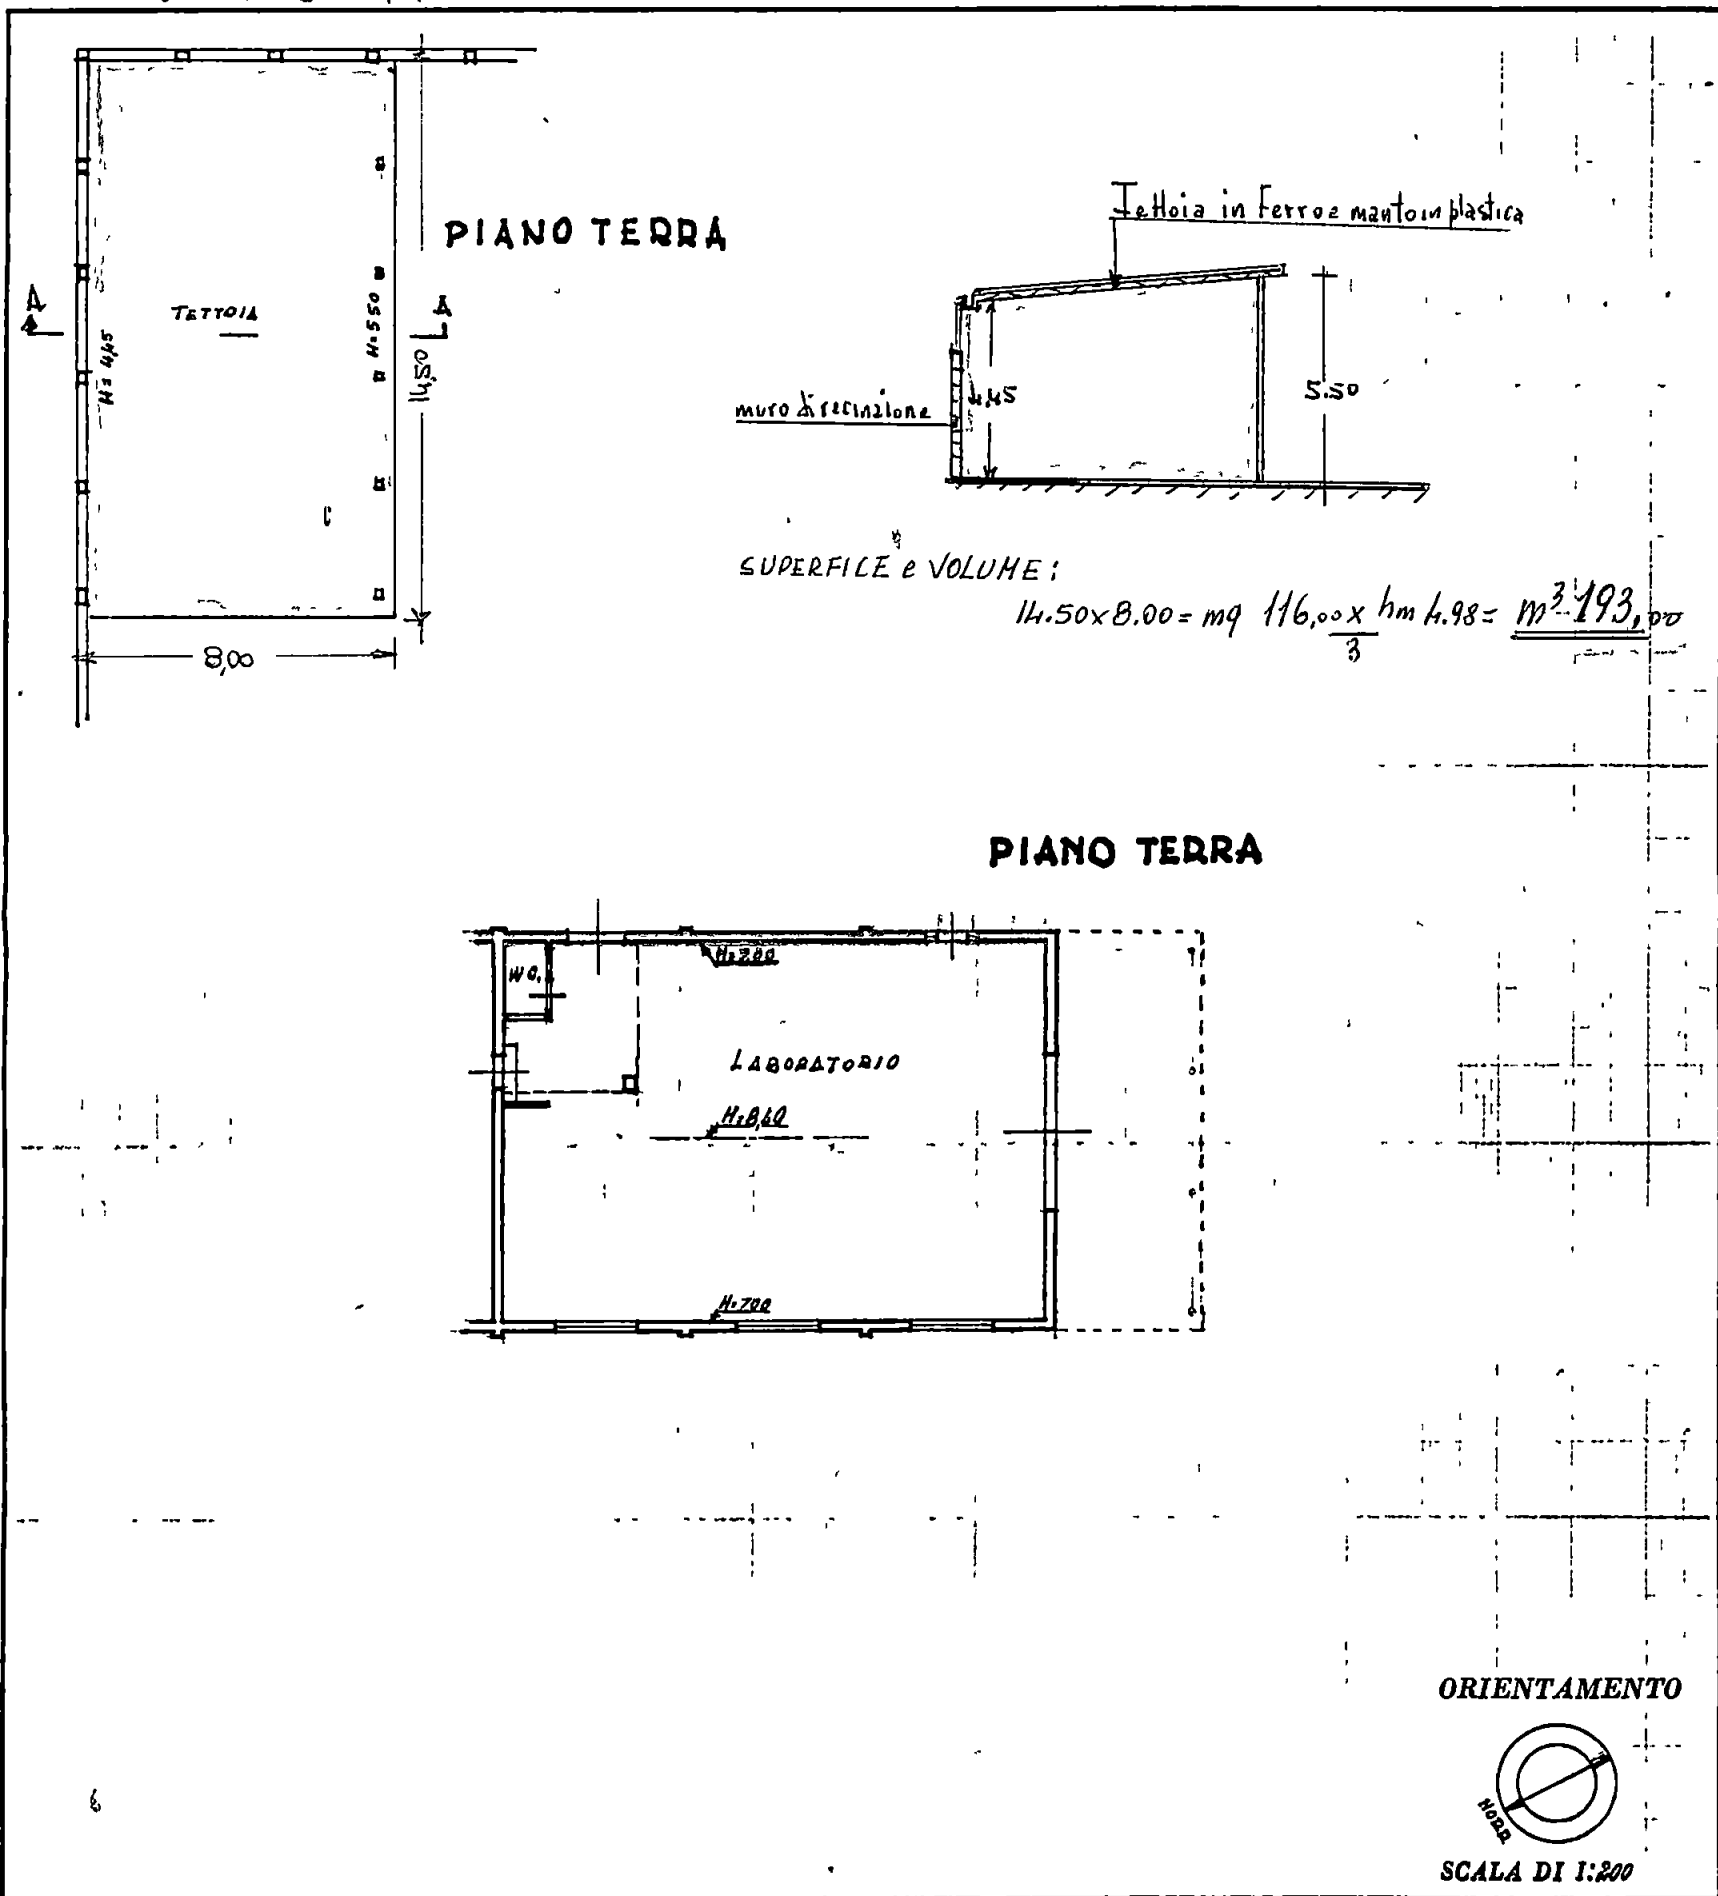

SPAZIO RISERVATO PER LE ANNOTAZIONI D'UFFICIO

DATA **20 440 990**

PROT. N° **7103**

F. 75 n° 75 sub. 1

Compilata dal **Geometra**

(Titolo, nome e cognome del tecnico)

GIORGIO CECCHINELLI

Iscritto all'Albo dei **geometri**

della Provincia di **MASSA-CARRARA**

DATA **21.11.1989**

Firma: **Giorgio Cecchinelli**





NUOVO CATASTO EDILIZIO URBANO

(R. DECRETO-LEGGE 13 APRILE 1939, N. 652)

Lire
200


Planimetria dell'immobile situato nel Comune di **CARRARA**

Via **Illice 16/bis**

Ditta **ZUCKERMANN BERNHARD** nato a **NEW YORK** il **14-09-1912**

Allegata alla dichiarazione presentata all'Ufficio Tecnico Erariale di **MASSA-CARRARA**

Per **HUBERT-PAKELA**

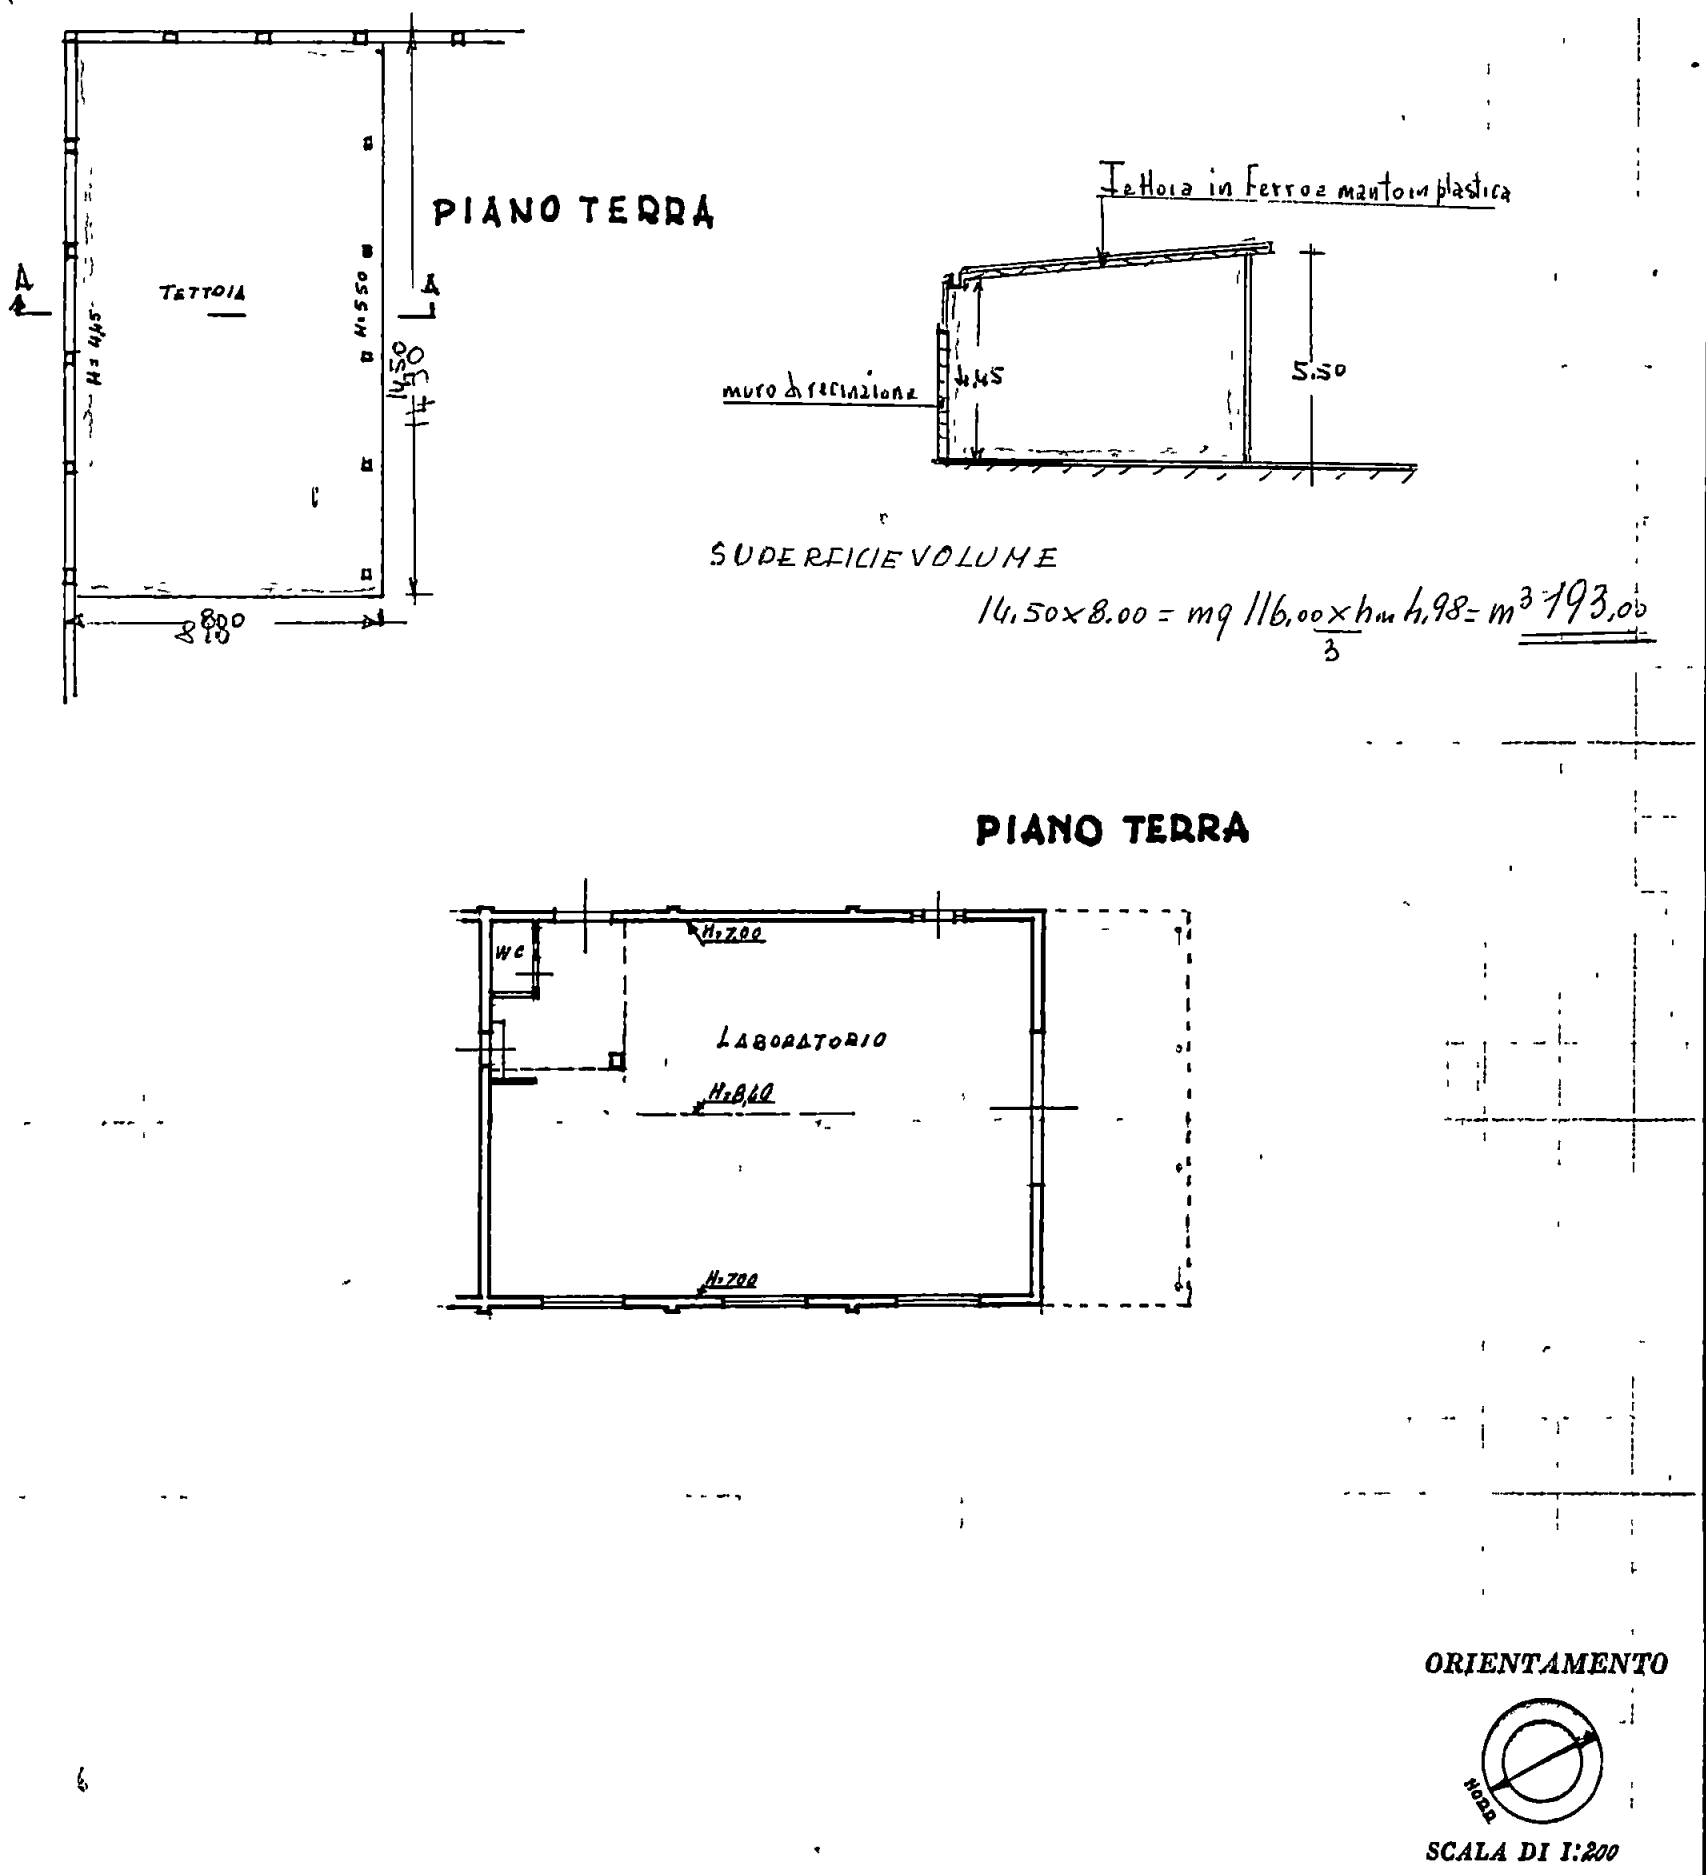

SPAZIO RISERVATO PER LE ANNOTAZIONI D'UFFICIO

DATA **20 440 980**

PROT. N° **7103**

F. 75 n° 75 sub. 1



Compilata dal Geometra
(Titolo, nome e cognome del tecnico)

GIORGIO CECCHINELLI

Iscritto all'Albo dei geometri

della Provincia di **MASSA-CARRARA**

DATA **21.11.1989**

Firma... *Giorgio Cecchinelli*

COMUNE DI CARRARA

CONDONO EDILIZIO

Legge 47/05

Richiedente: HUMBERT PAMELA n° 3274

Documentazione presentata a completamento della richiesta:

1 - Stralcio Aereofotogrammetrico	SI	NO
2 - Relazione Tecnica Ill.va	SI	NO
3 - Reperto Fotografico	SI	NO
4 - Elaborati Grafici	SI	NO
5 - Dichiarazione Giurata	SI	NO
6 - Ricevuta U.T.E	SI	NO
7 - Planimetria Catastale	SI	NO
8 - Bolli	SI	NO
9 - Certificato Iscriz. CCIAA	SI	NO
10 - Certificato Residenza	SI	NO
11 - Conguaglio Oolazione L. <u>553600</u>	SI	NO
12 _____		
13 _____		
14 - Documentazione per Vinc. _____	SI	NO
" " " _____	SI	NO


NOTE: _____

RELAZIONE DESCRITTIVA

INERENTE I LAVORI DI CUI SI RICHIEDE LA SANATORIA IN BASE ALLA
LEGGE N.47 DEL 28 FEBBRAIO 1985

Costruzione di una tettoia con armatura in ferro e copertura in materiale plastico, appoggiata per due lati a muri esistenti e gli altri due lati aperti, per deposito modelli in gesso.

Si allegano n.2 fotografie.-

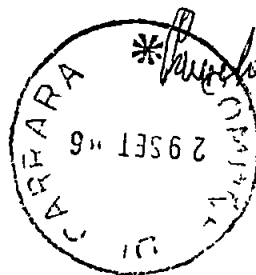

Il versamento da fare non riguarda il
ritardato pagamento ma bensì l'applicazione
della tariffa che è stata adottata secondo
il P.R. la tipologia 3 ~~amici~~ £ 6000/mq
anziché la tipologia 1 £ 12500

Conteggio.

$$\underline{\underline{£ 12.500 \times 066 \text{ (tettoia)}}} = \underline{\underline{£ 8.250/mq}}$$

$$\text{mq } 116 \times \underline{\underline{£ 8.250}} = \underline{\underline{£ 957.000}}$$

$$\begin{array}{r} \text{già pagati alla presunt.} \\ \text{Somma esentata} \end{array} \quad \underline{\underline{501.000}}$$

$$\text{resta no } \underline{\underline{£ 456.000}}$$

$$\text{più il } 5\% \times 10 \text{ anni} = \underline{\underline{£ 228.000}}$$

$$\underline{\underline{\text{totale da pagare } £ 684.000}}$$

$$\text{perché mi si dice da pagare } \underline{\underline{£ 553.000}}$$

$$\text{più } 5\% \times 10 \text{ anni} \quad \underline{\underline{276.500}}$$

$$\text{Somma } \underline{\underline{£ 829.500}}$$

3274

CHNB387

CHNB387

CHNB387

CHNB387

CHNB387

CHNB387

CHNB387

CHNB387

CHNB387

CHNB387

CHNB387

CHNB387



MINISTERO DELLE FINANZE
DIREZIONE GENERALE DEL CATASTO
E DEI SERVIZI TECNICI ERARIALI

Ufficio Tecnico Erariale di MASSA CARRARA

ACCERTAMENTO DELLA PROPRIETÀ IMMOBILIARE URBANA

(Legge 11 agosto 1939, n. 1249, modificata con Decreto legislativo 8 aprile 1948, n. 514 e con
Legge 17 febbraio 1985, n. 17, di conversione del Decreto Legge 19 dicembre 1954, n. 853)

COMUNE di CARRARA

A

DICHIARAZIONE DI FABBRICATO URBANO

A DESTINAZIONE ORDINARIA ☒ SPECIALE ☐

Tipo Mappale
n. 2853/90

DOCUMENTI ALLEGATI - n. 1 Mod 1 N parte I, - n. Mod 2 N parte I,
- n. 2 Mod 1 N parte II, - n. Mod 2 N parte II,
- n. 2 planimetrie,
- altri documenti

B

DENUNCIA DI VARIAZIONE

Le variazioni di cui ai punti 1, 2, 3 e 4 sono state poste in essere
in data

1 variazione planimetrica per

a frazionamento b fusione c ampliamento d sopraelevazione
e demolizione totale f demolizione parziale g diversa distribuzione degli spazi interni
h ristrutturazione

2 variazione della destinazione (da

3 variazione nel reddito (rif. DPR 917/86)

4 variazione nella qualità (pag. 4)

5 altre variazioni (topomastica, etc.)

Documenti allegati

6 n. planimetrie relative alle unità immobiliari derivate dalle variazioni planimetriche
7 altri documenti

DITTA CATASTALE (come risulta in catasto o - se non in atti - dalla dich. Mod. 1 o 2)

DITTA RISULTANTE DALL'ULTIMO ATTO (non ancora volturato e elencato ai numeri 7)

N. B - Barrare la casella interessata

La presente dichiarazione/denuncia è resa dal Sig. ZUCKERMANN BERNARD
(soggetto avente diritto sull'immobile)

in qualità di proprietario
residente in BRONX VILLE USA

via ROCKLEDGE ROAD 90 TORINO

il Tecnico Cecchi, n. 102, prov. AS

albo de

(firma) Cecchi, n. 102, prov. AS


(firma) Bernhard Zuckermann

(Riservato all'Ufficio)

DATA 20 AGO 1988

esl.
#103

PROT.

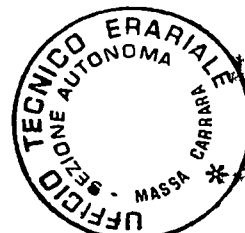



MINISTERO DELLE FINANZE
DIREZIONE GENERALE DEL CATASTO
E DEI SERVIZI TECNICI ERARIALI

UFFICIO TECNICO ERARIALE di
MASSA - CARRARA

Comune
CARRARA

QUADRO I		DITTA DA INTESTARE (da NON compilare in caso di Denuncia di Variazione)			
N. d'ordine	DENOMINAZIONE O RAGIONE SOCIALE		SEDE LEGALE (comune)	Pr	DATA di NASCITA
	COGNOME	NOME	COMUNE O STATO ESTERO DI NASCITA		
1	2		3		gg mm 4
1	ZUCKERMANN	BERNARD	NEW YORK		14 09 4
	Foglio (HUMBERT) PAMELA				

In attesa di registrazione
Meccanografica

QUADRO A							n.	u. l. che variano					
N. d'ordine	STATO ANTERIORE (per den. variazione)						N. d'ordine	LETTERA unita derivata	ELEMENTI ATTUALI (acquisti in data 21-11-80)				
	PARTITA o PROTOCOLLO	Sez.	Foglio	Num. o Lettera	Sub.	Sez.			Foglio	Num. o Lettera	Sub.	via, ecc	
1	2	3	4	5	6	7	8	9	10	11	12	13	
							1			75	75	1	VIA ILIC
							2			75	75	2	VIA ILIC

La presente ☒ - Dichiarazione di NUOVA COSTRUZIONE
☐ - Denuncia di VARIAZIONE

si compone di N 1 fogli

Prot n 7103 data 20.8.90 di presentazione

Foglio n 1

PARTITA N
23691
1114A

					Totale intestati n		1	
Sesso	CODICE FISCALE	TITOLO			QUOTA	ANNOTAZIONI		
		NATURA DEL POSSESSO O GODIMENTO aggiungere se necessario altre qualificazioni come riservato dominio a favore di in tutela di ecc proprietario per il fabbricato e per l'area usufruttuario sulla quota di comunione legale ecc						
5	6	7			8	9		
H	ZCK BRN 12 P 14 Z 404 J	proprietà			1000			

Ubi. derivate						
Ubicazione						
14	15	16	17	18	19	20
	16/bis	T				
	"	T/1°				

QUADRO C			Riservato all Ufficio Classamento			
DATI CENSUARI (acquisiti il)						
Rif al Comune di comparaz	Z C	Categ	Cl	Consist	Rendita	Ris
22	23	24	25	26	27	28

per le unità prive dei dati censuari e della consistenza, la certificazione ha esclusivo valore di attestazione di avvenuta denuncia

- parte I quadri F/1, F/2, I, L/1, M/1, M/2,
- parte II numero e dotazione dei servizi igienici, quadri f, g/2, g/3, g/4.,

Convergenza a col 1 riportare la lettera distintiva - ove necessario - della col 9 del quadro B

Riservato all'Ufficio

Si esegua la registrazione negli atti II IL CAPO SEZIONE	Eseguita la registrazione II L'INCARICATO	Scaricato il mod 97, passa all'archivio" II L'INCARICATO
--	---	--

ORIGINALE PER IL COMUNE



Al Signor Sindaco del Comune di

CARRARA

A	RISERVATO AL COMUNE	
	Denominazione e N Distintivo (secondo la classificazione ISTAT)	
	COMUNE	
	PROVINCIA	
	N PROTOCOLLO	326

B	N PROGRESSIVO	0469068411
---	---------------	------------

MINISTERO DEI LAVORI PUBBLICI



Domanda di sanatoria per le opere rientranti nelle tipologie di abuso 1 - 2 - 3 - 4 - 5 - 6 - 7, di cui alla tabella allegata alla legge 28 febbraio 1985, n. 47

Per le domande seguite da quadratino occorre barrare così ☒ la risposta che fa al caso

RICHIEDENTE			
COGNOME O DENOMINAZIONE <u>HUMBERT</u>			
NOME <u>Pamela</u>			
NUMERO DI CODICE FISCALE <u>HMB PML 4168 Z404D</u>			
RESIDENZA ANAGRAFICA	COMUNE	PROVINCIA (sigla)	
	<u>Bronxville (USA)</u>	<u>NY</u>	
FRAZIONE VIA E NUMERO CIVICO		CAP	
<u>90 Rockledge Road</u>		<u>10708</u>	
NATURA GIURIDICA <u>1</u>			
Se il richiedente è persona fisica indicare			
Sesso (M o F)	DATA DI NASCITA giorno mese anno	STATO CIVILE	TITOLO DI STUDIO
<u>F</u>	<u>23101947</u>	<u>1</u>	<u>4</u>
COMUNE O STATO ESTERO DI NASCITA			PROVINCIA (sigla)
<u>New York -U.S.A-</u>			<u>NY</u>
CONDIZIONE PROFESSIONALE	QUALIFICA	ATTIVITÀ ECONOMICA	
<u>1</u>			
Se il richiedente è diverso da persona fisica indicare			
ATTIVITÀ ECONOMICA ESERCITATA			
TITOLO IN BASE AL QUALE IL RICHIEDENTE EFFETTUA LA DOMANDA DI SANATORIA			
Proprietà	<u>1</u> ☒	Locazione	<u>3</u> ☐
Possesso ad altro titolo reale	<u>2</u> ☐	Altro	<u>4</u> ☐
(specificare)			
COSTRUZIONI SU AREE DI PROPRIETÀ DELLO STATO O DI ENTI PUBBLICI TERRITORIALI			
Indicare se l'opera oggetto di sanatoria è stata eseguita su aree di proprietà dello Stato o di Enti Pubblici territoriali			
<u>1</u> ☐ <u>2</u> ☒			
MODALITÀ DI ACQUISIZIONE (Compilare solo se il richiedente è proprietario dell'opera oggetto di sanatoria)			
1 COMPRAVENDITA			
— da privati <u>1</u> ☐			
— da impresa di costruzioni <u>2</u> ☐			
— da altra impresa <u>3</u> ☐			
— da altri <u>4</u> ☐			
2 DONAZIONE e/o SUCCESSIONE <u>5</u> ☐			
3 COSTRUITA IN PROPRIO <u>6</u> ☒			
PROPRIETARIO (compilare solo se il richiedente è diverso dal proprietario)			
COGNOME O DENOMINAZIONE			
NOME			
RESIDENZA ANAGRAFICA	COMUNE	PROVINCIA (sigla)	
FRAZIONE VIA E NUMERO CIVICO		CAP	
LOTTIZZAZIONE			
Indicare se l'opera oggetto di sanatoria insiste su area lottizzata			
<u>1</u> ☐ <u>2</u> ☒ con lottizzazione autorizzata			
<u>3</u> ☒ con lottizzazione non autorizzata e non convenzionata			

SEZIONE PRIMA — OPERA OGGETTO DI SANATORIA - NOTIZIE GENERALI

A LOCALIZZAZIONE

LOCALITÀ VIA PIAZZA E NUMERO CIVICO

C A P

COMUNE

PROVINCIA (sigla)

Avendo - Hazzano - Via Ricci 6/bis

54031

Carrara

MS

In mancanza delle informazioni relative alla toponomastica indicare

- Catasto terreni foglio di mappa *15* numero/i di mappa *15*
- Nuovo catasto edilizio urbano foglio di mappa *15* numero/i di mappa *15*
- subalterno *15*

B - ZONA URBANISTICA

Alla data
d inizio dei lavori

Alla data
del 1° ottobre 1983

- Zona A 1 ☐ 1 ☐
- Zona B 2 ☐ 2 ☐
- Zona C 3 ☐ 3 ☐
- Zona D 4 ☒ 4 ☒
- Zona E 5 ☐ 5 ☐
- Zona F 6 ☐ 6 ☐
- Non era vigente alcuno strumento urbanistico 7 ☐ 7 ☐

C - VINCOLI

Indicare se l'area sulla quale sorge l'opera ovvero se il fabbricato ove è ubicata risultano soggetti a vincoli 1 ☒ 2 ☐

Se si indicare il tipo di vincolo

10

D - NATURA DELL'OPERA

d 1 — Opera autonomamente utilizzabile

- Intero fabbricato 1 ☒
- Porzione di fabbricato 2 ☐

d 2 — Opera non autonomamente utilizzabile 3 ☐

E - TIPOLOGIA DELL'ABUSO PER IL QUALE È RICHIESTA LA SANATORIA

- 1 Opere realizzate in assenza o difformità della licenza edilizia o concessione e non conformi alle norme urbanistiche ed alle prescrizioni degli strumenti urbanistici
- In assenza della licenza edilizia o concessione 1 ☐
- In difformità della licenza edilizia o concessione 2 ☐
- 2 Opere realizzate senza licenza edilizia o concessione o in difformità da questa ma conformi alle norme urbanistiche ed alle prescrizioni degli strumenti urbanistici alla data di entrata in vigore della presente legge
- In assenza della licenza edilizia o concessione 3 ☒
- In difformità della licenza edilizia o concessione 4 ☐
- 3 Opere realizzate senza licenza edilizia o concessione o in difformità da questa ma conformi alle norme urbanistiche ed alle prescrizioni degli strumenti urbanistici al momento dell'inizio dei lavori
- In assenza della licenza edilizia o concessione 5 ☐
- In difformità della licenza edilizia o concessione 6 ☐
- 4 Opere realizzate in difformità della licenza edilizia o concessione che non comportino aumenti della superficie utile o del volume assentito 7 ☐
- Opere di ristrutturazione edilizia come definite dall'articolo 31 lettera d) della legge n. 457 del 1978 realizzate senza licenza edilizia o concessione o in difformità di essa 8 ☐
- Opere che abbiano determinato mutamento di destinazione d'uso 9 ☐
- 5 Opere di restauro e di risanamento conservativo come definite dall'articolo 31 lettera c) della legge n. 457 del 1978 realizzate senza licenza edilizia o autorizzazione o in difformità di essa nelle zone omogenee A di cui all'articolo 2 del decreto ministeriale 2 aprile 1968 qualora non trattisi di interventi finalizzati all'adeguamento igienico e funzionale 10 ☐
- 6 Opere di restauro e di risanamento conservativo come definite dall'articolo 31 lettera c) della legge n. 457 del 1978 realizzate senza licenza edilizia o autorizzazione o in difformità di essa 11 ☐
- 7 Opere di manutenzione straordinaria come definite dall'articolo 31 lettera b) della legge n. 457 del 1978 realizzate senza licenza edilizia o autorizzazione o in difformità di essa 12 ☐
- Opere o modalità di esecuzione non valutabili in termini di superficie o di volume e varianti di cui all'articolo 13 della presente legge 13 ☐

F EPOCA DI ULTIMAZIONE

Periodo di ultimazione

- Precedente all'1-9-1967 1 ☐ dal 2-9-1967 al 29-1-1977 2 ☒
- dal 30-1-1977 all'1-10-1983 3 ☐ Anno di ultimazione 19 *80*

G - DISPONIBILITÀ ALL'USO

Indicare se alla data del 1° ottobre 1983 l'opera era agibile

- 1 ☒ 2 ☐ parzialmente 3 ☐

SEZIONE SECONDA — OPERA OGGETTO DI SANATORIA - NOTIZIE PARTICOLARI

A - FABBRICATO O PORZIONE DI FABBRICATO

a - Dimensioni e consistenza

— Piani fuori terra n <u>1</u> (compreso il seminterrato) — Piani entro terra n <u> </u> — Volume totale mc <u>1130,00</u> (vuoto per pieno)	— Superficie per attività - Attività industriale o artigianale mq <u>113,00</u> - Attività commerciale mq <u> </u> Attività sportiva culturale sanitaria opere religiose o a servizio di culto mq <u> </u> Attività turistica ricettiva o agri-turistica mq <u> </u> - Attività connessa con la conduzione agricola mq <u> </u> - Altre attività mq <u> </u> SUPERFICIE COMPLESSIVA mq <u>113,00</u>
--	--

b - Diffinitività dalla licenza edilizia, autorizzazione o concessione (Segnalare gli estremi della autorizzazione licenza o concessione)

N licenza concessione o autorizzazione

Data di rilascio giorno mese 1 anno 9

Destinazione d'uso assentita

Superficie assentita mq

Volume assentito mc

c - Superficie complessiva dell'area sulla quale sorge l'opera

— da 0 a 400 mq 1 ☐	— da 1 501 a 2 000 mq 5 ☐
— da 401 a 600 mq 2 ☐	— da 2 001 a 4 000 mq 6 ☐
— da 601 a 1 000 mq 3 ☒	— da 4 001 a 10 000 mq 7 ☐
— da 1 001 a 1 500 mq 4 ☐	— da 10 001 a 20 000 mq 8 ☐
	— oltre 20 000 mq 9 ☐

d - Destinazione d'uso dell'opera

— attività industriale o artigianale 1 ☒

— attività commerciale 2 ☐

— attività sportiva 3 ☐

— attività culturale 4 ☐

— attività sanitaria 5 ☐

— opere religiose o a servizi di culto 6 ☐

— attività turistico ricettiva o agri turistica 7 ☐

— attività connessa con la conduzione agricola 8 ☐

— altre attività 9 ☐

(specificare)

e Accatastamento

Se l'opera è accatastata indicare la categoria catastale

f Numero addetti

Numero degli addetti occupati al 31-12-1984 nell'unità locale in cui ricade

l'opera oggetto di sanatoria 1

B - CARATTERISTICHE GENERALI DEL FABBRICATO NEL QUALE È UBICATA L'OPERA OGGETTO DI SANATORIA

Dimensione e consistenza

- piani fuoriterza (compreso il seminterrato) n

- piani entro terra n

- struttura portante prevalente

- pietre o mattoni 1 ☐ prefabbricata 3 ☐

cemento armato 2 ☐ mista e altra 4 ☐

Destinazione

esclusivamente ad uso non residenziale 1 ☒

- uso misto con presenza di abitazioni 2 ☐

numero eventuali abitazioni comprese nel fabbricato

Impianti e servizi ad uso diretto del fabbricato

allacciamento rete fognante 1 ☐

allacciamento rete elettrica 2 ☐

- allacciamento rete idrica 3 ☐

allacciamento rete distrib. gas 4 ☐

- impianti di depuraz. degli scarichi 5 ☐

- Impianti per il controllo delle emissioni atmosferiche 6 ☐

spazi per parcheggi 7 ☐

eventuali altre superfici scoperte di pertinenza del fabbricato mq

SEZIONE TERZA — CALCOLO DELL'OBLAZIONE

A - MISURA DELL'OBLAZIONE

TIPOLOGIA DELL'ABUSO	PERIODI IN CUI L'ABUSO È STATO COMMESSO		
	Fino al 1 settembre 1967	Dal 2 settembre 1967 al 29 gennaio 1977	Dal 30 gennaio 1977 al 1 ottobre 1983
	MISURA DELL'OBLAZIONE		
Tipologia 1	L 2 500 mq	L 12 500 mq	L 18 000 mq
Tipologia 2	L 1 500 mq	L 7 500 mq	L 12 500 mq
Tipologia 3	L 1 000 mq	L 6 000 mq	L 10 000 mq
Tipologia 4	L 750 mq	L 2 000 mq	L 4 000 mq
Tipologia 5	L 750 mq	L 2 000 mq	L 4 000 mq
Tipologia 6	L 500 mq	L 1 250 mq	L 2 500 mq
Tipologia 7	L 50 000	L 100 000	L 225 000

1) Misura dell'oblazione (riportare l'importo corrispondente alla tipologia dell'abuso e all'epoca in cui è stato commesso)

Lire/mq 12500

B - SUPERFICI DELLE OPERE DA SANARE RELATIVE A

2) Attività industriale o artigianale

$113 \times 0,60 = 67,80 \times$ mq 112.000

3) Attività commerciale

mq 112.000

4) Attività sportiva culturale sanitaria opere religiose o a servizio del culto

mq 112.000

5) Attività turistico ricettiva o agri-turistica

mq 112.000

6) Attività connessa con la conduzione agricola

mq 112.000

7) Altre attività

mq 112.000

C - CALCOLO DELL'OBLAZIONE

Misura dell'oblazione e coefficienti correttivi

8) Attività industriale e artigianale (moltiplicare l'importo di rigo 1 per il corrispondente coefficiente riportato nelle istruzioni)

Lire/mq 3.000

9) Attività commerciale (moltiplicare l'importo di rigo 1 per il corrispondente coefficiente riportato nelle istruzioni)

Lire/mq 1.000

10) Attività sportiva culturale sanitaria opere religiose o a servizio del culto (ridurre di un terzo l'importo di rigo 1)

Lire/mq 000

11) Attività turistico ricettiva o agri turistica (moltiplicare l'importo di rigo 1 per il corrispondente coefficiente riportato nelle istruzioni)

Lire/mq 000

12) Attività connessa alla conduzione agricola (ridurre alla metà l'importo di rigo 1)

Lire/mq 000

Misura dell'oblazione

13) Attività industriale o artigianale (moltiplicare rigo 2 per rigo 8)

Lire/mq 447.000

14) Attività commerciale (moltiplicare rigo 3 per rigo 9)

Lire/mq 000

15) Attività sportiva culturale sanitaria opere religiose o a servizio del culto (moltiplicare rigo 4 per rigo 10)

Lire/mq 000

16) Attività turistico ricettiva o agri-turistica (moltiplicare rigo 5 per rigo 11)

Lire/mq 000

17) Attività connessa alla conduzione agricola (moltiplicare rigo 6 per rigo 12)

Lire/mq 000

18) Altre attività (moltiplicare rigo 7 per rigo 1)

Lire/mq 000

D - MODALITÀ DI VERSAMENTO

19) Oblazione da versare - **Casi particolari** (art 38 co 6)

Lire 000

20) Oblazione da versare (riportare la somma degli importi da rigo 13 a rigo 18 ovvero l'importo di rigo 19)

Lire 447.000

21) Somma versata in data 27/09/1986

22) Nel caso di versamento in unica soluzione barrare il quadratino ☒ interessi 10%

54.000
totale 501.000

23) Se il richiedente si avvale della facoltà di rateizzazione indicare il numero delle rate

fino a 3 rate ☐

1059.600

Documentazione allegata

Relazione descrittiva

Documentazione fotografica

Attestazione versamento oblazione

847500 x 112 = 949200 Cong 553600

949200

501000 =

448200

Data

27 Settembre 1986

Firma del richiedente

[Firma]



COPIA PER IL MINISTERO DEI LAVORI PUBBLICI



Al Signor Sindaco del Comune di

CARRARA

A	RISERVATO AL COMUNE	
	Denominazione e N Distintivo (secondo la classificazione ISTAT)	
	COMUNE	
	PROVINCIA	
	N PROTOCOLLO	327u

B	N PROGRESSIVO	0469068411
---	---------------	------------

MINISTERO DEI LAVORI PUBBLICI

MOD. 47/85-D

OPERE AD USO
NON RESIDENZIALE

Domanda di sanatoria per le
opere rientranti nelle tipologie di
abuso 1 - 2 - 3 - 4 - 5 - 6 - 7, di
cui alla tabella allegata alla legge
28 febbraio 1985, n 47

Per le domande seguite da quadratino occorre
barrare così ☒ la risposta che fa al caso

COSTRUZIONI SU AREE DI PROPRIETÀ DELLO STATO O DI ENTI PUBBLICI TERRITORIALI	
Indicare se l'opera oggetto di sanatoria è stata eseguita su aree di proprietà dello Stato o di Enti Pubblici territoriali	
1 ☐ SI	2 ☒ NO
MODALITÀ DI ACQUISIZIONE (Compilare solo se il richiedente è proprietario dell'opera oggetto di sanatoria)	
1 COMPRAVENDITA	
— da privati	1 ☐
— da impresa di costruzioni	2 ☐
— da altra impresa	3 ☐
— da altri	4 ☐
2 DONAZIONE e/o SUCCESSIONE	5 ☐
3 COSTRUITA IN PROPRIO	6 ☒

RICHIEDENTE			
COGNOME O DENOMINAZIONE <u>HUMBERT</u>			
NOME <u>Pamela</u>			
NUMERO DI CODICE FISCALE <u>HMB PML 4168 Z404D</u>			
RESIDENZA ANAGRAFICA	COMUNE <u>Bronxville (USA)</u>	PROVINCIA (sigla) <u>NY</u>	
FRAZIONE VIA E NUMERO CIVICO <u>90 Rockledge Road</u>		CAP <u>10708</u>	
NATURA GIURIDICA <u>1</u>			
Se il richiedente è persona fisica indicare			
Sesso (M o F) <u>F</u>	DATA DI NASCITA giorno mese anno <u>28 10 1941</u>	STATO CIVILE <u>1</u>	TITOLO DI STUDIO <u>4</u>
COMUNE O STATO ESTERO DI NASCITA <u>New York -U.S.A-</u>			PROVINCIA (sigla) <u>NY</u>
CONDIZIONE PROFESSIONALE <u>1</u>		QUALIFICA ☐	ATTIVITÀ ECONOMICA ☐
Se il richiedente è diverso da persona fisica indicare			
ATTIVITÀ ECONOMICA ESERCITATA ☐			
TITOLO IN BASE AL QUALE IL RICHIEDENTE EFFETTUA LA DOMANDA DI SANATORIA			
Proprietà	1 ☒	Locazione	3 ☐
Possesso ad altro titolo reale	2 ☐	Altro (specificare)	4 ☐
PROPRIETARIO (compilare solo se il richiedente è diverso dal proprietario)			
COGNOME O DENOMINAZIONE _____			
NOME _____			
RESIDENZA ANAGRAFICA	COMUNE	PROVINCIA (sigla)	
FRAZIONE VIA E NUMERO CIVICO		CAP	
LOTTIZZAZIONE			
Indicare se l'opera oggetto di sanatoria insiste su area lottizzata			
1 ☐ NO			
2 ☐ SI con lottizzazione autorizzata			
3 ☐ SI con lottizzazione non autorizzata e non convenzionata			

SEZIONE PRIMA — OPERA OGGETTO DI SANATORIA - NOTIZIE GENERALI

A - LOCALIZZAZIONE

LOCALITÀ VIA PIAZZA E NUMERO CIVICO

Aderna-Narvano - Via Rlice 6/bis

CAP

54034

COMUNE

Cazzara

PROVINCIA

(sigla)
MS

In mancanza delle informazioni relative alla toponomastica indicare:

- Catasto terreni foglio di mappa *15* numero/i di mappa *25*
- Nuovo catasto edilizio urbano foglio di mappa *1* numero/i di mappa *1*
- subalterno *1*

B - ZONA URBANISTICA

Alla data
d inizio dei lavori

Alla data
del 1° ottobre 1983

- Zona A 1 ☐ 1 ☐
- Zona B 2 ☐ 2 ☐
- Zona C 3 ☐ 3 ☐
- Zona D 4 ☒ 4 ☒
- Zona E 5 ☐ 5 ☐
- Zona F 6 ☐ 6 ☐
- Non era vigente alcuno
strumento urbanistico 7 ☐ 7 ☐

C - VINCOLI

Indicare se l'area sulla quale sorge l'opera ovvero se il fabbricato ove è ubicata risultano soggetti a vincoli 1 ☐ SI 2 ☐ NO

Se si indicare il tipo di vincolo

10

D - NATURA DELL'OPERA

d 1 — Opera autonomamente utilizzabile

- Intero fabbricato 1 ☒
- Porzione di fabbricato 2 ☐

d 2 — Opera non autonomamente utilizzabile 3 ☐

E - TIPOLOGIA DELL'ABUSO PER IL QUALE È RICHIESTA LA SANATORIA

- 1 Opere realizzate in assenza o difformità della licenza edilizia o concessione e non conformi alle norme urbanistiche ed alle prescrizioni degli strumenti urbanistici
- In assenza della licenza edilizia o concessione 1 ☐
- In difformità della licenza edilizia o concessione 2 ☐
- 2 Opere realizzate senza licenza edilizia o concessione o in difformità da questa ma conformi alle norme urbanistiche ed alle prescrizioni degli strumenti urbanistici alla data di entrata in vigore della presente legge
- In assenza della licenza edilizia o concessione 3 ☒
- In difformità della licenza edilizia o concessione 4 ☐
- 3 Opere realizzate senza licenza edilizia o concessione o in difformità da questa ma conformi alle norme urbanistiche ed alle prescrizioni degli strumenti urbanistici al momento dell'inizio dei lavori
- In assenza della licenza edilizia o concessione 5 ☐
- In difformità della licenza edilizia o concessione 6 ☐
- 4 Opere realizzate in difformità della licenza edilizia o concessione che non comportino aumenti della superficie utile o del volume assentito 7 ☐
- Opere di ristrutturazione edilizia come definite dall'articolo 31 lettera d) della legge n. 457 del 1978 realizzate senza licenza edilizia o concessione o in difformità di essa 8 ☐
- Opere che abbiano determinato mutamento di destinazione d'uso 9 ☐
- 5 Opere di restauro e di risanamento conservativo come definite dall'articolo 31 lettera c) della legge n. 457 del 1978 realizzate senza licenza edilizia o autorizzazione o in difformità di esse nelle zone omogenee A di cui all'articolo 2 del decreto ministeriale 2 aprile 1968 qualora non trattisi di interventi finalizzati all'adeguamento igienico e funzionale 10 ☐
- 6 Opere di restauro e di risanamento conservativo come definite dall'articolo 31 lettera c), della legge n. 457 del 1978 realizzate senza licenza edilizia o autorizzazione o in difformità di essa 11 ☐
- 7 Opere di manutenzione straordinaria come definite dall'articolo 31 lettera b) della legge n. 457 del 1978 realizzate senza licenza edilizia o autorizzazione o in difformità di essa 12 ☐
- Opere o modalità di esecuzione non valutabili in termini di superficie o di volume e varianti di cui all'articolo 13 della presente legge 13 ☐

F - EPOCA DI ULTIMAZIONE

Periodo di ultimazione

- Precedente all'1-9-1967 1 ☐ dal 2-9-1967 al 29-1-1977 2 ☒
- dal 30-1-1977 all'1-10-1983 3 ☐ Anno di ultimazione 19 *80*

G - DISPONIBILITÀ ALL'USO

Indicare se alla data del 1° ottobre 1983 l'opera era agibile

- 1 ☒ SI 2 ☐ NO parzialmente 3 ☐

SEZIONE SECONDA — OPERA OGGETTO DI SANATORIA - NOTIZIE PARTICOLARI

A - FABBRICATO O PORZIONE DI FABBRICATO

a - Dimensioni e consistenza

— Piani fuori terra
(compreso il seminterrato)

n 1

— Piani entro terra

n

— Volume totale
(vuoto per pieno)

mc 1.130,00

— Superficie per attività

Attività industriale o artigianale

mq 113,00

Attività commerciale

mq

- Attività sportiva culturale sanitaria opere religiose
o a servizio di culto

mq

- Attività turistica-ricettiva o agri-turistica

mq

Attività connessa con la conduzione agricola

mq

Altre attività

mq

SUPERFICIE COMPLESSIVA mq 113,00

b - Diffonita dalla licenza edilizia, autorizzazione o concessione (Segnalare gli estremi della autorizzazione, licenza o concessione)

N licenza concessione
o autorizzazione

Data di rilascio

giorno mese anno
 1 9

Destinazione d uso assentita

Superficie assentita mq

Volume assentito mc

c - Superficie complessiva dell'area sulla quale sorge l'opera

— da 0 a 400 mq 1 ☐

— da 1 501 a 2 000 mq 5 ☐

— da 401 a 600 mq 2 ☐

— da 2 001 a 4 000 mq 6 ☐

— da 601 a 1 000 mq 3 ☒

— da 4 001 a 10 000 mq 7 ☐

— da 1 001 a 1 500 mq 4 ☐

— da 10 001 a 20 000 mq 8 ☐

— oltre 20 000 mq 9 ☐

d - Destinazione d'uso dell'opera

— attività industriale o artigianale

1 ☒

— attività commerciale

2 ☐

— attività sportiva

3 ☐

— attività culturale

4 ☐

— attività sanitaria

5 ☐

— opere religiose o a servizi di culto

6 ☐

— attività turistico-ricettiva o agri-turistica

7 ☐

— attività connessa con la conduzione agricola

8 ☐

— altre attività

9 ☐

(specificare)

e - Accatastamento

Se l'opera è accatastata indicare la categoria catastale

f - Numero addetti

Numero degli addetti occupati al 31-12-1984 nell'unità locale in cui ricade

l'opera oggetto di sanatoria

1

B - CARATTERISTICHE GENERALI DEL FABBRICATO NEL QUALE È UBICATA L'OPERA OGGETTO DI SANATORIA

Dimensione e consistenza

- piani fuoriterza (compreso il seminterrato)

n

- piani entro terra

n

- struttura portante prevalente

- pietre o mattoni 1 ☐

prefabbricata

3 ☐

cemento armato 2 ☐

mista e altra

4 ☐

Destinazione

esclusivamente ad uso non residenziale

1 ☒

- uso misto con presenza di abitazioni

2 ☐

- numero eventuali abitazioni comprese nel fabbricato

Impianti e servizi ad uso diretto del fabbricato

allacciamento rete fognante

1 ☐

allacciamento rete elettrica

2 ☐

allacciamento rete idrica

3 ☐

allacciamento rete distrib gas

4 ☐

impianti di depuraz degli scarichi

5 ☐

Impianti per il controllo delle
emissioni atmosferiche

6 ☐

- spazi per parcheggi

7 ☐

- eventuali altre superfici scoperte
di pertinenza del fabbricato

mq

SEZIONE TERZA — CALCOLO DELL'OBLAZIONE

A - MISURA DELL'OBLAZIONE

TIPOLOGIA DELL'ABUSO	PERIODI IN CUI L'ABUSO È STATO COMMESSO		
	Fino al 1 settembre 1967	Dal 2 settembre 1967 al 29 gennaio 1977	Dal 30 gennaio 1977 al 1° ottobre 1983
	MISURA DELL'OBLAZIONE		
Tipologia 1	L 2 500 mq	L 12 500 mq	L 18 000 mq
Tipologia 2	L 1 500 mq	L 7 500 mq	L 12 500 mq
Tipologia 3	L 1 000 mq	L 6 000 mq	L 10 000 mq
Tipologia 4	L 750 mq	L 2 000 mq	L 4 000 mq
Tipologia 5	L 750 mq	L 2 000 mq	L 4 000 mq
Tipologia 6	L 500 mq	L 1 250 mq	L 2 500 mq
Tipologia 7	L 50 000	L 100 000	L 225 000

1) Misura dell'oblazione (riportare l'importo corrispondente alla tipologia dell'abuso e all'epoca in cui è stato commesso)

Lire/mq 6 000

B - SUPERFICI DELLE OPERE DA SANARE RELATIVE A

2) Attività industriale o artigianale	mq	<u>1</u>
3) Attività commerciale	mq	<u>1</u>
4) Attività sportiva culturale sanitaria opere religiose o a servizio del culto	mq	<u>1</u>
5) Attività turistico ricettiva o agri turistica	mq	<u>1</u>
6) Attività connessa con la conduzione agricola	mq	<u>1</u>
7) Altre attività	mq	<u>1</u>

C - CALCOLO DELL'OBLAZIONE

Misura dell'oblazione e coefficienti correttivi

8) Attività industriale e artigianale (moltiplicare l'importo di rigo 1 per il corrispondente coefficiente riportato nelle istruzioni)	Lire/mq	<u>3.960</u>
9) Attività commerciale (moltiplicare l'importo di rigo 1 per il corrispondente coefficiente riportato nelle istruzioni)	Lire/mq	<u>000</u>
10) Attività sportiva culturale sanitaria opere religiose o a servizio del culto (ridurre di un terzo l'importo di rigo 1)	Lire/mq	<u>000</u>
11) Attività turistico ricettiva o agri turistica (moltiplicare l'importo di rigo 1 per il corrispondente coefficiente riportato nelle istruzioni)	Lire/mq	<u>000</u>
12) Attività connessa alla conduzione agricola (ridurre alla metà l'importo di rigo 1)	Lire/mq	<u>000</u>

Misura dell'oblazione

13) Attività industriale o artigianale (moltiplicare rigo 2 per rigo 8)	Lire/mq	<u>447.000</u>
14) Attività commerciale (moltiplicare rigo 3 per rigo 9)	Lire/mq	<u>000</u>
15) Attività sportiva culturale sanitaria opere religiose o a servizio del culto (moltiplicare rigo 4 per rigo 10)	Lire/mq	<u>000</u>
16) Attività turistico-ricettiva o agri-turistica (moltiplicare rigo 5 per rigo 11)	Lire/mq	<u>000</u>
17) Attività connessa alla conduzione agricola (moltiplicare rigo 6 per rigo 12)	Lire/mq	<u>000</u>
18) Altre attività (moltiplicare rigo 7 per rigo 1)	Lire/mq	<u>000</u>

D - MODALITÀ DI VERSAMENTO

19) Oblazione da versare - Casi particolari (art 38 co 6)	Lire	<u>000</u>
20) Oblazione da versare (riportare la somma degli importi da rigo 13 a rigo 18 ovvero l'importo di rigo 19)	Lire	<u>447.000</u>
21) Somma versata in data <u>24/09/1986</u>		
22) Nel caso di versamento in unica soluzione barrare il quadratino ☒ <u>interesse 10%</u>		
23) Se il richiedente si avvale della facoltà di rateizzazione indicare il numero delle rate		

fino a 3 rate ☐

totale L 501.000

Documentazione allegata

Relazione descrittiva

Documentazione fotografica


Attestazione versamento oblazione

Data 24 Settembre 1986

Firma del richiedente

Pirella Göttsche

A	RISERVATO AL COMUNE	
	Denominazione e N. Distintivo (secondo la classificazione ISTAT)	
	COMUNE	
	PROVINCIA	
	N. PROTOCOLLO	3274

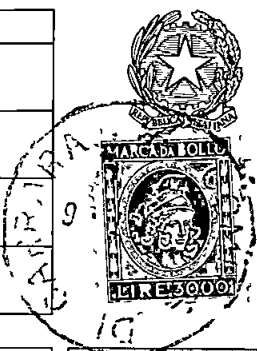

Al Signor Sindaco del Comune di

CARRARA

B	N. PROGRESSIVO	0469008411
---	----------------	------------

MINISTERO DEI LAVORI PUBBLICI



RICHIEDENTE			
COGNOME O DENOMINAZIONE <u>HUMBERT</u>			
NOME <u>Pamela</u>			
NUMERO DI CODICE FISCALE			
RESIDENZA ANAGRAFICA	COMUNE <u>Bronxville</u>	PROVINCIA <u>NY</u>	
FRAZIONE VIA E NUMERO CIVICO		CAP	
<u>90 Rockledge Road</u>		<u>10708</u>	
NATURA GIURIDICA		<u>1</u>	
Se il richiedente è persona fisica indicare			
Sesso (M o F)	DATA DI NASCITA giorno mese anno	STATO CIVILE	TITOLO DI STUDIO
<u>F</u>	<u>28</u> <u>10</u> <u>1941</u>	<u>1</u>	<u>4</u>
COMUNE O STATO ESTERO DI NASCITA			PROVINCIA (sigla)
<u>New York U.S.A.</u>			<u>NY</u>
CONDIZIONE PROFESSIONALE	QUALIFICA	ATTIVITÀ ECONOMICA	
<u>1</u>			
Se il richiedente è diverso da persona fisica indicare			
ATTIVITÀ ECONOMICA ESERCITATA			

NOTIZIE RIEPILOGATIVE

MODELLI ALLEGATI E AMMONTARE DELLE OBLAZIONI					DIMENSIONI	
Modelli allegati		Ammontare delle oblazioni			Superficie complessiva per la quale è stata richiesta la sanatoria mq	N abitazioni per le quali è stata richiesta la sanatoria
Tipo	Numero	Dovute in complesso	Già versate			
			In unica soluzione	1ª Rata		
47/85-A						
47/85-B						
47/85-C						
47/85-D	1	447.000	447.000		113.=	
TOTALE		447.000	447.000			

Il richiedente ha presentato altre domande di sanatoria

Nello stesso comune

1

☐ SI

2

☒ SI

In altro comune

3

☐ SI

4

☒ SI

Data

29 Settembre 1986

Firma del richiedente



MINISTERO DEI LAVORI PUBBLICI

ERRATA-CORRIGE

MODELLI 47/85 A, B, C, D, R

Domanda di concessione o autorizzazione edilizia in sanatoria

(Legge 28 febbraio 1985, n. 47)

In applicazione del D M 12 settembre 1985 pubblicato nella Gazzetta Ufficiale n. 220 del 18 settembre 1985, i modelli devono essere compilati tenendo conto di quanto segue

MODELLO 47/85	SEZIONE	NON CORRETTO	CORRETTO
A, B, C, D	TERZA (calcolo dell'oblazione)	Gli zeri prestampati	Eliminare gli zeri prestampati
B	SECONDA (quadro c, primo rigo)	«Abitazione/i non utilizzate»	«Abitazione/i utilizzate» (è stato soppresso «non»)
	TERZA (quadro B, ultimo rigo)	L'ultimo rigo in corsivo «Nel caso di opera destinata »	Sopprimere l'intero rigo in corsivo
	TERZA (quadro D)	Intero quadro D	Sopprimere l'intero quadro D
	TERZA (quadro E, rigo 15)	« rigo 6, o 13, o 14»	« rigo 6, o 14» (è stato soppresso «o 13»)
D	PRIMA (quadro E, punto 7, ultimo rigo)	«articolo 13»	«articolo 15» (è stato sostituito «13» con «15»)
	TERZA (quadro C, dal rigo 13 al rigo 18 compresi)	«Lire/mq»	«Lire» (è stato soppresso «/mq»)
	TERZA (quadro C, rigo 18)	«Altre attività (moltiplicare rigo 7 per rigo 1)»	«Altre attività (moltiplicare rigo 7 per rigo 1 con le modalità riportate nelle istruzioni)»
R	ISTRUZIONI PER LA COMPILAZIONE MODELLO 47/85-D (SEZIONE TERZA, CALCOLO DELL'OBLAZIONE)	«Altre attività» Si intendono tutte le attività non comprese nelle precedenti categorie, e per queste non si applica alcun coefficiente correttivo. Per il calcolo dell'oblazione compilare il rigo 18 riportando al rigo 1 la misura dell'oblazione senza la riduzione di cui all'art. 34, comma 4»	«Altre attività» Si intendono tutte le attività non comprese nelle precedenti categorie. Per il calcolo dell'oblazione compilare il rigo 18 riportando al rigo 1 la misura dell'oblazione senza la riduzione di cui all'articolo 34, comma 5 e con le eventuali maggiorazioni previste dal comma 2 dello stesso articolo» (è stato sostituito l'intero paragrafo)

ORIGINALE PER IL COMUNE

A	RISERVATO AL COMUNE	
	Denominazione e N Distintivo (secondo la classificazione ISTAT)	
	COMUNE	
	PROVINCIA	
	N PROTOCOLLO	324



Al Signor Sindaco del Comune di

CARRARA

B	N PROGRESSIVO	0469068411
---	---------------	------------

MINISTERO DEI LAVORI PUBBLICI



RICHIEDENTE			
COGNOME O DENOMINAZIONE <u>HUMBERT</u>			
NOME <u>Pamela</u>			
NUMERO DI CODICE FISCALE			
RESIDENZA ANAGRAFICA	COMUNE	PROVINCIA (sigla)	
	<u>Bronxville</u>	<u>NY</u>	
FRAZIONE VIA E NUMERO CIVICO		CAP	
<u>90 Rockledge Road</u>		<u>10708</u>	
NATURA GIURIDICA			<u>1</u>
Se il richiedente è persona fisica Indicare			
Sesso (M o F)	DATA DI NASCITA giorno mese anno	STATO CIVILE	TITOLO DI STUDIO
<u>F</u>	<u>28.1.01.94.1</u>	<u>1</u>	<u>4</u>
COMUNE O STATO ESTERO DI NASCITA			PROVINCIA (sigla)
<u>New York U.S.A.</u>			<u>NY</u>
CONDIZIONE PROFESSIONALE	QUALIFICA	ATTIVITÀ ECONOMICA	
<u>1</u>			
Se il richiedente è diverso da persona fisica Indicare			
ATTIVITÀ ECONOMICA ESERCITATA			

NOTIZIE RIEPILOGATIVE						
MODELLI ALLEGATI E AMMONTARE DELLE OBLAZIONI					DIMENSIONI	
Modelli allegati		Ammontare delle oblazioni			Superficie complessiva per la quale è stata richiesta la sanatoria mq	N abitazioni per le quali è stata richiesta la sanatoria
Tipo	Numero	Dovute in complesso	Già versate			
			In unica soluzione	1ª Rata		
47/85-A						
47/85-B						
47/85-C						
47/85-D	<u>1</u>	<u>447.000</u>	<u>447.000</u>		<u>113.=</u>	
TOTALE		<u>447.000</u>	<u>447.000</u>			
Il richiedente ha presentato altre domande di sanatoria						
Nello stesso comune 1 ☐ SI 2 ☒ NO In altro comune 3 ☐ SI 4 ☒ NO						

Data

29 settembre 1986

Firma del richiedente

Pamela Humbert

CONTI CORRENTI POSTALI
RICEVUTA
di un versamento di L

501.000

Lire CINQUECENTOUNOMILA=

sul C/C N 255 000

Intestato a

AMMINISTRAZIONE P T

OBLAZIONE ABUSIVISMO EDILIZIO

eseguito da HUMBERT Pamela

residente in Bronxville N.Y. (USA)

Codice Fiscale HMB PME 41R68 Z404D

add. 9/986

A C/C POSTALI 2

CARRARA SUCC. 2

Bollo-lineare dell'Ufficio accellante

992 L'UFFICIALE POSTALE

Cartellino
del bollettario

Bollo a data

fassa

data

progress

☒ **VERSAMENTO IN UNICA SOLUZIONE**


☐ **VERSAMENTO RATEALE**

RATA N ☐

Oblazione £. 447.000

12% interes. " 54.000

(HUMBERT
PAMELA)

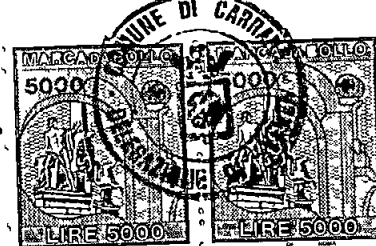


COMUNE DI CARRARA

UFFICIO ANAGRAFE

Dichiarazione sostitutiva dell'Atto di Notorietà resa ai sensi dell'art. 4 legge 4-1-1968 n. 15

Il sottoscritto PAMELA HUMBERT nato a NEW YORK USA
il 28/10/1941 abitante in via ROCKLEDGE ROAD N. 90
località BRONXVILLE (NY) dichiara sotto la sua personale responsabilità quanto segue:
DI AVER COSTRUITO UN MANUFATTO USO
TETTOIA per deposito e ricovero modelli in
gesso, IN ADIACENZA al Fabbricato laboratorio
MARMI - NELL'ANNO 1970. COME DA RICHIESTA
DI SANATORIA EDILIZIA N° 3274.

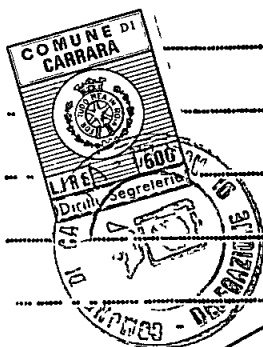

Carrara, li 04 APR. 1992

In carta libera per uso _____

IN FEDE

[Signature]

COMUNE DI CARRARA

Attesto che la dichiarazione di cui sopra è stata resa e sottoscritta alla mia presenza dal Sig.

documento di riconoscimento patente per la intestazione N. 1931724
del 17/ott/1985 previa ammonizione sulla responsabilità penale cui potrà andare incontro.
In caso di dichiarazione mendace.

Carrara, li 04 APR. 1992

IL FUNZIONARIO INCARICATO
(Giorgio Arrighi)

RELAZIONE DESCRITTIVA

INERENTE I LAVORI DI CUI SI RICHIEDE LA SANATORIA IN BASE ALLA
LEGGE N.47 DEL 28 FEBBRAIO 1985

Costruzione di una tettoia con armatura in ferro e copertura in materiale plastico, appoggiata per due lati a muri esistenti e gli altri due lati aperti, per deposito modelli in gesso.

Si allegano n.2 fotografie.-

Renzo Huber



