

COMUNE DI CARRARA

Settore Assetto del Territorio/Urbanistica

☐ Copia per atti
Uff. Segreteria Urb

☒ Copia fascicolo
pratica in archivio

☐ Copia per atti
Sig. Marinello

Carrara 04/02/2005

prot n° 4482/299

del 31/01/2005

RACCOMANDATA A.R.

*Prot. n° 5782
08-02-05*

A DANESI LORENZO
VIA AGRICOLA 18
54033 CARRARA

e.p.c

A DANESI ING. LUIGI
C SO ROSSELLI 5/A
54033 CARRARA

OGGETTO Attestazione di conformità mediante denuncia di inizio attività
Articoli 77, 79 e 84 della L.R. 03/01/05 n° 1


In relazione alla denuncia di inizio attività inoltrata ai sensi e per gli effetti degli articoli 77, 79 e 84 della L.R. 03/01/05 n° 1, pervenuta in data 31/01/2005, per la realizzazione di lavori di RISTRUTTURAZIONE FABBRICATO sull'immobile sito in CARRARA VIA FICOLA e distinto catastalmente al foglio 55, mappale/i 430-431-489, si comunica che, a seguito di preventivo esame istruttorio d'Ufficio della documentazione allegata risulta che la denuncia di inizio attività è da ritenersi incompleta o non conforme alle disposizioni del vigente Regolamento Edilizio Comunale, in quanto carente della documentazione e degli elaborati progettuali di seguito evidenziati con campitura annerita del quadretto

- ☐ planimetria catastale con visura
- ☐ deter. oneri di urbanizzazione
- ☐ calcolo superfici e volumi
- ☐ deter. costo di costruzione
- ☐ autorizzazione del proprietario a presentare la dia in nome e per conto proprio
- ☐ reperimento area a parcheggio di cui alla L. 122/89

Pertanto, ai sensi e per gli effetti dell'art. 82, comma 3, della L.R. 03/01/05 n° 1, si invita a presentare le suddette integrazioni, necessarie ai fini istruttori e accertamento di conformità dell'intervento, specificando che l'efficacia ed operatività della denuncia di inizio attività inoltrata resteranno sospese fino al definitivo completamento della comunicazione stessa, e che il termine di cui all'art. 84, comma 1, della L.R. 03/01/05, n° 1 decorrerà nuovamente per intero a partire dalla data di presentazione di tutta la documentazione integrativa richiesta.

Non pervenendoci quanto sopra richiesto la pratica sarà archiviata senza ulteriori comunicazioni.

In osservanza della L. 241/90 si informa che il responsabile del procedimento è il geom. Marinello Veniero, presso l'U.O. "Controllo del Territorio" e che il Settore è aperto al pubblico esclusivamente il Martedì ed il Giovedì dalle ore 8.30 alle ore 12.30. Si invita a citare nella futura corrispondenza le sottoelencate diciture: denuncia di inizio attività prot. 4482/299 del 31/01/2005 - dia n° 39/05-DIA.

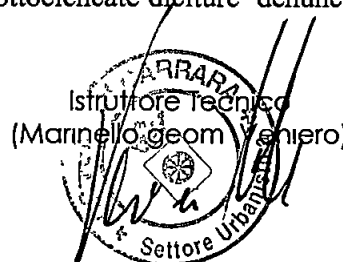


COMUNE DI CARRARA - 54033 piazza Due Giugno, 1

Settore Urbanistica - U.O. Controllo del Territorio

telefono 0585 641221 - Fax 0585 641381 - e-mail vmarinello@comune.carrara.ms.it

Posteitaliane

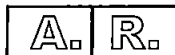

Avviso di ricevimento

Mod 23 I/0 Cod W8401E

Da restituire a

Via

Geom.  Mario Vignaro

54033

CAP

CARRARA

Località

MS

Provincia

(D.A. n° 39/05)

2

☒ Raccomandata ☐ Pacco

☐ Assicurata Euro _____

							8	3	4	0	
--	--	--	--	--	--	--	---	---	---	---	--

Numero

Data di spedizione 9/2/05 Dall'ufficio postale di CARPI

Destinatario DANESI LORENZO

Via AGRICOLA 18

CAP 54033 Localita CARRARA

Per ^{vor} Panchelle ~~delos~~ Puch


Firma per esteso del ricevente
(Nome e Cognome)

Data

Firma dell'incaricato alla distribuzione

**Bollo dell'ufficio
di distribuzione**

Consegna effettuata ai sensi dell'art. 33 D.M. 09/04/01
Inviati multipli a un unico destinatario
Sottoscrizione rifiutata

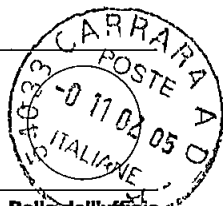



COMUNE DI CARRARA

Assetto del Territorio-Urbanistica

prot n° 4482/299
Carrara 31 gennaio 2005

*prot n° 5577
01/02/05*

e, p c

A DANESI LORENZO
VIA AGRICOLA 18
54033 CARRARA

A DANESI ING LUIGI
C SO ROSSELLI 5/A
54033 CARRARA

OGGETTO Attestazione di conformità mediante denuncia di inizio attività Articoli 2, 4 e 9 della L R 14 10 1999 n° 52

In relazione alla denuncia di inizio attività inoltrata ai sensi e per gli effetti degli articoli 2, 4 e 9 della L R 14 10 1999 n° 52 e pervenuta in data 31/01/2005 per la realizzazione di lavori di RISTRUTTURAZIONE FABBRICATO sull'immobile sito in CARRARA VIA FICOLA e distinto catastalmente al foglio 55 mappale/i 430-431-489, si comunica, in osservanza della L 241/90, che il responsabile del procedimento è Istr Tec Mannello Geom Veniero presso l'U O "Controllo del Territorio" e che il Settore è aperto al pubblico esclusivamente il Martedì ed il Giovedì dalle ore 8 30 alle ore 12 30. Si invita a citare nella futura corrispondenza le sottoelencate diciture denuncia di inizio attività prot 4482/299 del 31/01/2005 - d i a n° 39/05-DIA

Prima dell'inizio dei lavori, sull'immobile oggetto di intervento dovrà essere esposto, in modo visibile, apposito cartello indicante gli estremi identificativi della denuncia di inizio attività, del suo Titolare, del Progettista, del Direttore dei Lavori, della Ditta esecutrice e, ove prescritto, del Responsabile della sicurezza

Dovrà inoltre essere comunicata a Questo Ufficio la data di ultimazione dei lavori descritti nella denuncia di inizio dell'attività, e trasmessa la certificazione di conformità dell'opera realizzata al progetto presentato, redatta da professionista abilitato, ai sensi e per gli effetti degli articoli 11 e 16 della L R 52/99

Carrara 31 gennaio 2005

Amm Ferrari Giovanna

Il Dirigente
Claudio Bacicalupi

COMUNE DI CARRARA – 54033 piazza Due Giugno, 1
Settore Urbanistica – U O Controllo del Territorio
Telefono 0585 6411 – Fax 0585 641296 – e-mail Vmarinello@comune carrara ms it

Studio tecnico ing. Luigi Danesi
Via Rosselli 5 A Carrara



COMUNE DI CARRARRA
Settore assetto del territorio



Oggetto: DIA prot. n° 44482/299 del 31/01/2005

Ad integrazione documentazione della pratica di cui all'oggetto si invia:

- a) visura storica
- b) det. Oneri di urbanizz.
- c) Calcolo superfici e volumi
- d) Autorizzazione del proprietario
- e) Reperimento area parcheggi e realzione integrativa loro realizzazione

Ing. Luigi Danesi.

Ing. LUIGI DANESI
Ordine degli Ingegneri
di Massa Carrara n. 165

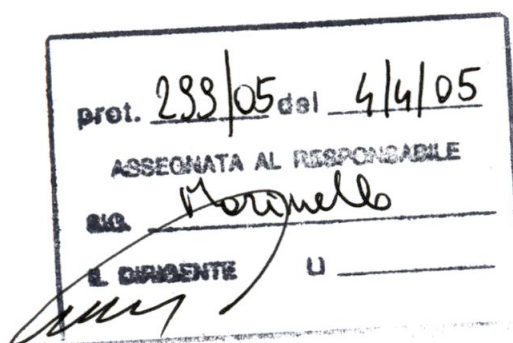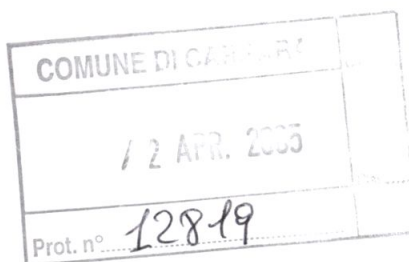

Data: 10/02/2005 - Ora: 08.29.25

Visura storica per immobile

Visura n.: 503099 Pag: 1

Segue

Situazione degli atti informatizzati dall'impianto meccanografico al 10/02/2005

Dati della richiesta

Comune di CARRARA (Codice: B832)

Catasto Fabbricati

Provincia di MASSA CARRARA

Foglio: 55 Particella: 431

INTESTATI

1	FUSSI MARIA TERESA nata a CARRARA il 28/11/1911	FSSMTR11S68B832W	(8) Usufrutto per 1/2
2	PEGHINI GIUSEPPE RANIERO nato a CARRARA il 22/10/1933	PGHGPP33R22B832Z	(1) Proprietà

Unità immobiliare dal 01/01/1992

N.	DATI IDENTIFICATIVI				DATI DI CLASSAMENTO						Rendita	DATI DERIVANTI DA
	Sezione	Foglio	Particella	Sub	Zona	Micro	Categoria	Classe	Consistenza	Superficie		
	Urbana				Cens.	Zona				catastale		
1		55	431		1		A/2	1	10,5 vani		Euro 786,31 L. 1.522.500	VARIAZIONE del 01/01/1992 VARIAZIONE DEL QUADRO TARIFFARIO
Indirizzo		VIA FICOLA n. 3 piano: T-1-2-3;										
Notifica		-		Partita		1021003		Mod.58		-		

Situazione dell'unità immobiliare relativa ad atto del 25/08/1969 (antecedente all' impianto meccanografico)

N.	DATI IDENTIFICATIVI				DATI DI CLASSAMENTO						Rendita	DATI DERIVANTI DA
	Sezione	Foglio	Particella	Sub	Zona	Micro	Categoria	Classe	Consistenza	Superficie		
	Urbana				Cens.	Zona				catastale		
1		55	431		1		A/2	1	10,5 vani		L. 1.690	DENUNZIA (NEI PASSAGGI PER CAUSA DI MORTE) del 25/08/1969 n. 199 .1/1970 in atti dal 03/05/1995
Indirizzo		VIA FICOLA n. 3 piano: T-1-2-3;										
Notifica		-		Partita		1021003		Mod.58		-		

Situazione dell'unità immobiliare dall'impianto meccanografico

N.	DATI IDENTIFICATIVI				DATI DI CLASSAMENTO						Rendita	DATI DERIVANTI DA
	Sezione	Foglio	Particella	Sub	Zona	Micro	Categoria	Classe	Consistenza	Superficie		
	Urbana				Cens.	Zona				catastale		
1		55	431		1		A/2	1	10,5 vani		L. 1.690	Impianto meccanografico del 30/06/1987
Indirizzo		VIA FICOLA n. 3 piano: PT.1;										
Notifica		-		Partita		5596		Mod.58		-		

Ing. LUIGI DANESI
Ordine degli Ingegneri
di Massa Carrara n. 165

Data: 10/02/2005 - Ora: 08.29.25

Visura storica per immobile

Visura n.: 503099 Pag: 2

Fine

Situazione degli atti informatizzati dall'impianto meccanografico al 10/02/2005

Situazione degli intestati relativa ad atto del 25/08/1969 (antecedente all'impianto meccanografico)

N.	DATI ANAGRAFICI	CODICE FISCALE	DIRITTI E ONERI REALI
1	FUSSI MARIA TERESA nata a CARRARA il 28/11/1911	FSSMTR11S68B832W	(8) Usufrutto per 1/2
2	PEGHINI GIUSEPPE RANIERO nato a CARRARA il 22/10/1933	PGHGPP33R22B832Z	(1) Proprieta'
DATI DERIVANTI DA		DENUNZIA (NEI PASSAGGI PER CAUSA DI MORTE) del 25/08/1969 Voltura n. 199.1/1970 in atti dal 03/05/1995 Registrazione: UR Sede: CARRARA Volume: 315 n: 80 del 24/12/1969 SUCCESSIONE TESTATA	

Situazione degli intestati relativa ad atto del 12/12/1960 (antecedente all'impianto meccanografico)

N.	DATI ANAGRAFICI	CODICE FISCALE	DIRITTI E ONERI REALI
1	PEGHINI GIUSEPPE nato a CARRARA il 22/01/1910		(1) Proprieta' per 1/2 fino al 25/08/1969
2	PEGHINI PIETRO;FU GIUSEPPE		(1) Proprieta' per 1/2 fino al 25/08/1969
DATI DERIVANTI DA		DENUNZIA (NEI PASSAGGI PER CAUSA DI MORTE) del 12/12/1960 Voltura n. 138.1/1975 in atti dal 03/05/1995 RIUNIONE USUFRUTTO	

Situazione degli intestati dall'impianto meccanografico

N.	DATI ANAGRAFICI	CODICE FISCALE	DIRITTI E ONERI REALI
1	PEGHINI CELESTINA;FU GIUSEPPE VEDOVA CA		USUFRUTTUARIO fino al 12/12/1960
2	PEGHINI GIUSEPPE;FU GIUSEPPE nato a CARRARA il 22/10/1933	PGHGPP33R22B832Z	(1) Proprieta' per 1/2 fino al 12/12/1960
3	PEGHINI PIETRO;FU GIUSEPPE		(1) Proprieta' per 1/2 fino al 12/12/1960
DATI DERIVANTI DA		Impianto meccanografico del 30/06/1987	

Unità immobiliari n. 1

Rilasciata da: Servizio Telematico

Copia conforme
Ing. LUIGI DANESI
Ordine degli Ingegneri
di Massa Carrara n. 165

Data: 10/02/2005 - Ora: 08.21.17

Visura per immobile

Situazione degli atti informatizzati al 10/02/2005

Visura n.: 502509 Pag: 1

Fine

Dati della richiesta	Comune di CARRARA (Codice: B832)
Catasto Terreni	Provincia di MASSA CARRARA
	Foglio: 55 Particella: 489

Immobile

N.	DATI IDENTIFICATIVI			DATI CLASSAMENTO					DATI DERIVANTI DA	
	Foglio	Particella	Sub	Porz	Qualità Classe	Superficie(m²)	Deduz	Reddito		
						ha are ca		Dominicale	Agrario	
1	55	489		-	SEMIN ARBOR	3 04 30		Euro 2,00 L. 3.870	Euro 0,67 L. 1.290	Impianto meccanografico del 02/09/1974
Partita	27561									

INTESTATO

N.	DATI ANAGRAFICI	CODICE FISCALE	DIRITTI E ONERI REALI
1	PEGHINI GIUSEPPE nato a CARRARA il 22/01/1910		(1) Proprieta' per 1000/1000

Unità immobiliari n. 1

Rilasciata da: Servizio Telematico

Carlo con per me
Ing. LUIGI DANESI
Ordine degli Ingegneri
di Massa Carrara

Data: 10/02/2005 - Ora: 08.26.17

Visura per immobile

Situazione degli atti informatizzati al 10/02/2005

Visura n.: 502870 Pag: 1 Fine

Dati della richiesta

Comune di CARRARA (Codice: B832)

Provincia di MASSA CARRARA

Catasto Terreni

Foglio: 55 Particella: 430

Immobile

Immobile										
N.	DATI IDENTIFICATIVI			DATI CLASSAMENTO						DATI DERIVANTI DA
	Foglio	Particella	Sub	Porz	Qualità Classe	Superficie(m²)	Deduz	Reddito		
						ha are ca		Dominicale	Agrario	
1	55	430		-	BOSCO ALTO 1	06 39		Euro 0,66 L. 1.278	Euro 0,30 L. 575	Impianto meccanografico del 02/09/1974
Partita				38104						

INTESTATI

N.	DATI ANAGRAFICI	CODICE FISCALE	DIRITTI E ONERI REALI
1	PEGHINI GIUSEPPE nato a CARRARA il 22/01/1910		(1) Proprieta'
2	PICEDI BENETTINI MARIA;FU GIUSEPPE VED PEGHINI nata a SARZANA il 07/04/1885		(8) Usufrutto per 1/3

Unità immobiliari n. 1

Rilasciata da: Servizio Telematico

Copie conferme
Ing. LUIGI DANESI
Ordine degli Ingegneri
di Massa Carrara 1985

ONERI URBANIZZAZIONE PRIMARIA	TIPO DI INSEDIAMENTO <u>ABITATIVO</u>	
	TIPO DI INTERVENTO <u>RISTRUTTURAZIONE</u>	
	CONSISTENZA INTERVENTO mq. <u>939.75</u>	
	IMPORTO UNITARIO € <u>1,62</u>	TOTALE ONERI URBANIZZAZIONE PRIMARIA € <u>1522,39</u>

ONERI URBANIZZAZIONE SECONDARIA	TIPO DI INSEDIAMENTO <u>ABITATIVO</u>	
	TIPO DI INTERVENTO <u>RISTRUTTURAZIONE</u>	
	CONSISTENZA INTERVENTO mq. <u>939.75</u>	
	IMPORTO UNITARIO € <u>4.57</u>	TOTALE ONERI URBANIZZAZIONE SECONDARIA € <u>4.299,66</u>

CONTRIBUTO COSTO DI COSTRUZIONE	TIPO DI INSEDIAMENTO <u>ABITATIVO</u>	
	TIPO DI INTERVENTO <u>RISTRUTTURAZIONE</u>	
	CONSISTENZA INTERVENTO mq. <u>217.05</u>	
	IMPORTO UNITARIO € <u>16.83</u>	TOTALE CONTRIBUTO COSTO DI COSTRUZIONE € <u>3652.95</u>

IMPORTO TOTALE CONTRIBUTO € <u>9.470,00</u>	
SI RICHIEDE LA RATEIZZAZIONE DELL'IMPORTO IN RATE N. (max. n. 4)	N. <u>4</u>
IMPORTO CIASCUNA RATA	€ <u>2.367,50</u>

Ing. LUIGI DANESI
 Ordine degli Ingegneri
 di Massa Carrara n. 105

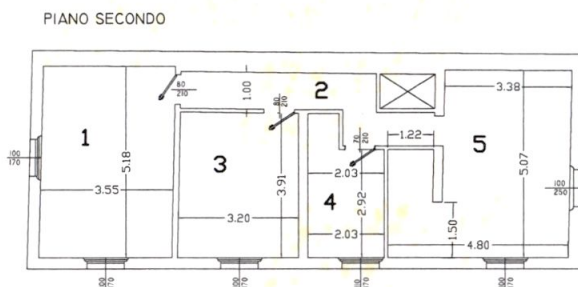
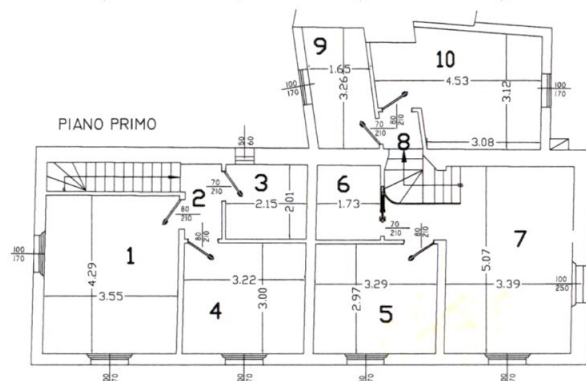
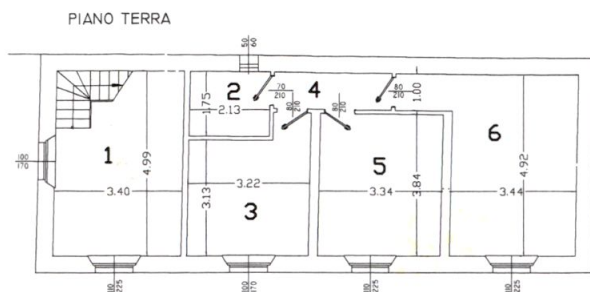


TABELLA SUPERFICI E VOLUMI


	MQ.		H		MC.
FABBRICATO PRINC.	87,00	x	10,05	=	874,35
MEZZANINO	21,80	x	3,00	=	65,40
S.U.L.	108,80				939,75

P.	LOCALE	Sup.	S fin.	S/8 min.
P.T./1	INGRESSO-SOGGIORNO	17,00	4,17	2,13
P.T./2	BAGNO	3,70	0,30	
P.T./3	CAMERETTA	10,80	1,70	1,35
P.T./4	DISIMPEGNO	3,15		
P.T./5	CAMERA	12,65	2,47	1,58
P.T./6	INGRESSO-SOGGIORNO	18,20	2,47	2,28
	S.U.	65,50		

P.	LOCALE	Sup.	S fin.	S/8 min.
P.1°/1	CAMERA	15,20	4,17	1,90
P.1°/2	DISIMPEGNO	2,10		
P.1°/3	BAGNO	4,30	0,30	
P.1°/4	CAMERETTA	9,65	1,70	1,21
P.1°/5	CAMERETTA	9,75	1,70	1,22
P.1°/6	BAGNO	3,50	A.F.	
P.1°/7	INGRESSO-SOGGIORNO	20,40	4,20	2,55
P.1°/8	DISIMPEGNO	1,05		
P.1°/9	BAGNO	5,35	1,70	
P.1°/10	CAMERA	12,55	1,70	1,57
	S.U.	83,85		

P.	LOCALE	Sup.	S fin.	S/8 min.
P.2°/1	CAMERA	18,40	4,17	2,30
P.2°/2	DISIMPEGNO	9,05		
P.2°/3	CAMERETTA	12,50	1,70	1,56
P.2°/4	BAGNO	6,75	1,70	
P.2°/5	INGRESSO-SOGGIORNO	21,00	4,20	2,63
	S.U.	67,70		

TOTALE S.U. mq. 217,05

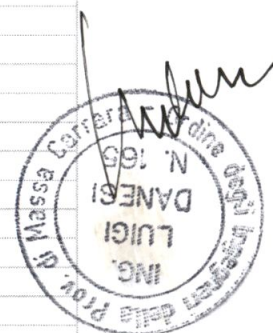



CARRARA, 15 FEBBRAIO 2005




IO SOTTOSCRITTO PEGHINI GIUSEPPE RANIERO NATO A CARRARA IL 22-10-1933
PROPRIETARIO DELL'IMMOBILE SITO IN CARRARA IN VIA FICOLA N.3
INDIVIDUATO CATASTALMENTE COME FG.55 PART.431 ED I RELATIVI TERRENI
PART.489 E PART. 430 AUTORIZZO LA SOCIETA' URBAN PROMITTENTE ACQUIRENTE
DEGLI IMMOBILI DI CUI SOPRA A PRESENTARE DICHIARAZIONI DI INIZIO
ATTIVITA' IN NOME E PER CONTO PROPRIO.
LA SUDETTA SOCIETA' URBAN SRL HA INCARICATO PER QUESTO IL TECNICO ING.
LUIGI DANESI.

GIUSEPPE RANIERO PEGHINI

A handwritten signature in blue ink, appearing to read "G. Peghini", written over a horizontal line.

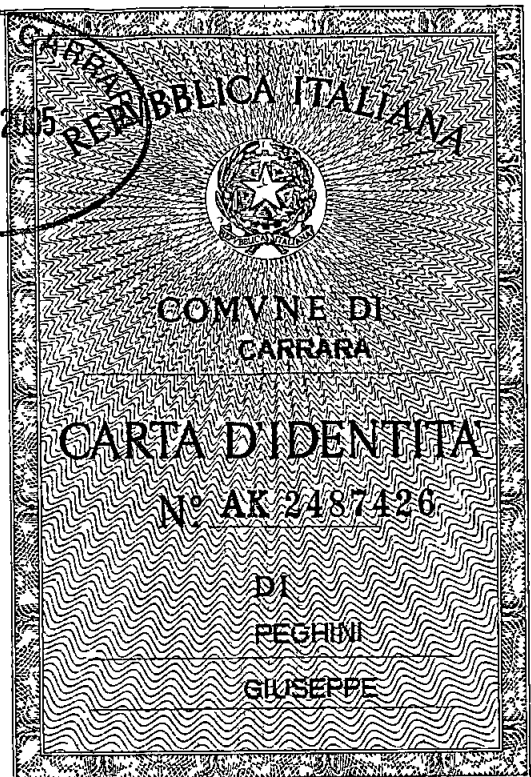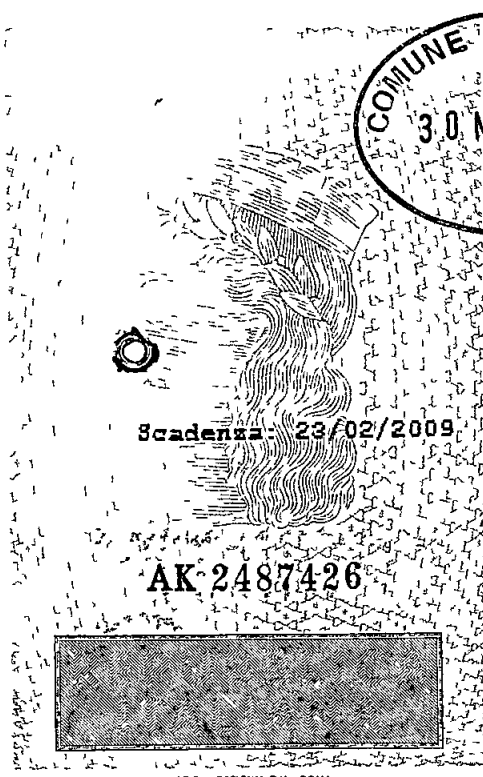

Cognome	PEGHINI
Nome	GIUSEPPE
nato il	22/10/1933
(atto n	782p 1 S
a	CARRARA (MS)
Cittadinanza	ITALIANA
Residenza	CARRARA (MS)
Via	Viale XX SETTEMBRE N° 183
Stato civile	Coniugato
Professione	COMMERCIANTE
CONNOTATI E CONTRASSEGNI SALIENTI	
Statura	1,72
Capelli	Gnigi
Occhi	Castani
Segni particolari	

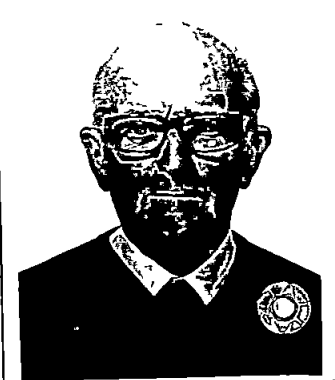	
Firma del titolare	24/02/2004
CARRARA (MS)	
ORDINE DEL SINDACO Imp. e Funz. SINDACATO (Dr. Franca Fabrizzi)	
Imposta dovuta al Comune € 5,25	

Ing. Luigi Danesi
Via Rosselli 5 A Carrara



RELAZIONE REALIZZAZIONE PARCHEGGI.

Come indicato nelle tavole allegate, i parcheggi si realizzano sul lato Ovest dell'edificio nel terreno di pertinenza dello stesso, con accesso diretto da via Ficola

la sua realizzazione richiede una leggera movimentazione di terra, come indicato anche sulla tavola progettuale, e la realizzazione di muri di contenimento in c a

per tali opere non è prevista la presentazione della pratica al genio civile in quanto le dimensioni del muro di contenimento risultano essere mediamente inferiori a m 2,00

Tali muri verranno rivestiti in sasso

Ing Luigi Danesi

Ing LUIGI DANESI
Ordine degli Ingegneri
di Massa Carrara n 165

LA REALIZZAZIONE DELLE OPERE DESCRITTE SONO INTERVENI
DISCIPLINATI DAL CODICE DELLA STRADA E PERTANT
SONO CONFORMI A QUANTO STABILITO DALL'ART. 22 DEL
C. D. S. ED ALL'ART. 46 DEL REG. DI ATTUAZIONE.





SISTEMAZIONE AREA PARCHEGGI

SCALA 1:100

SEZIONE Y-Y

TAV.

4

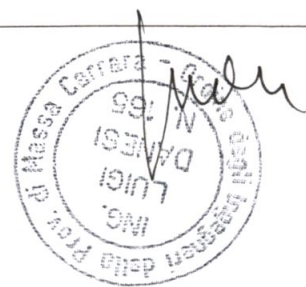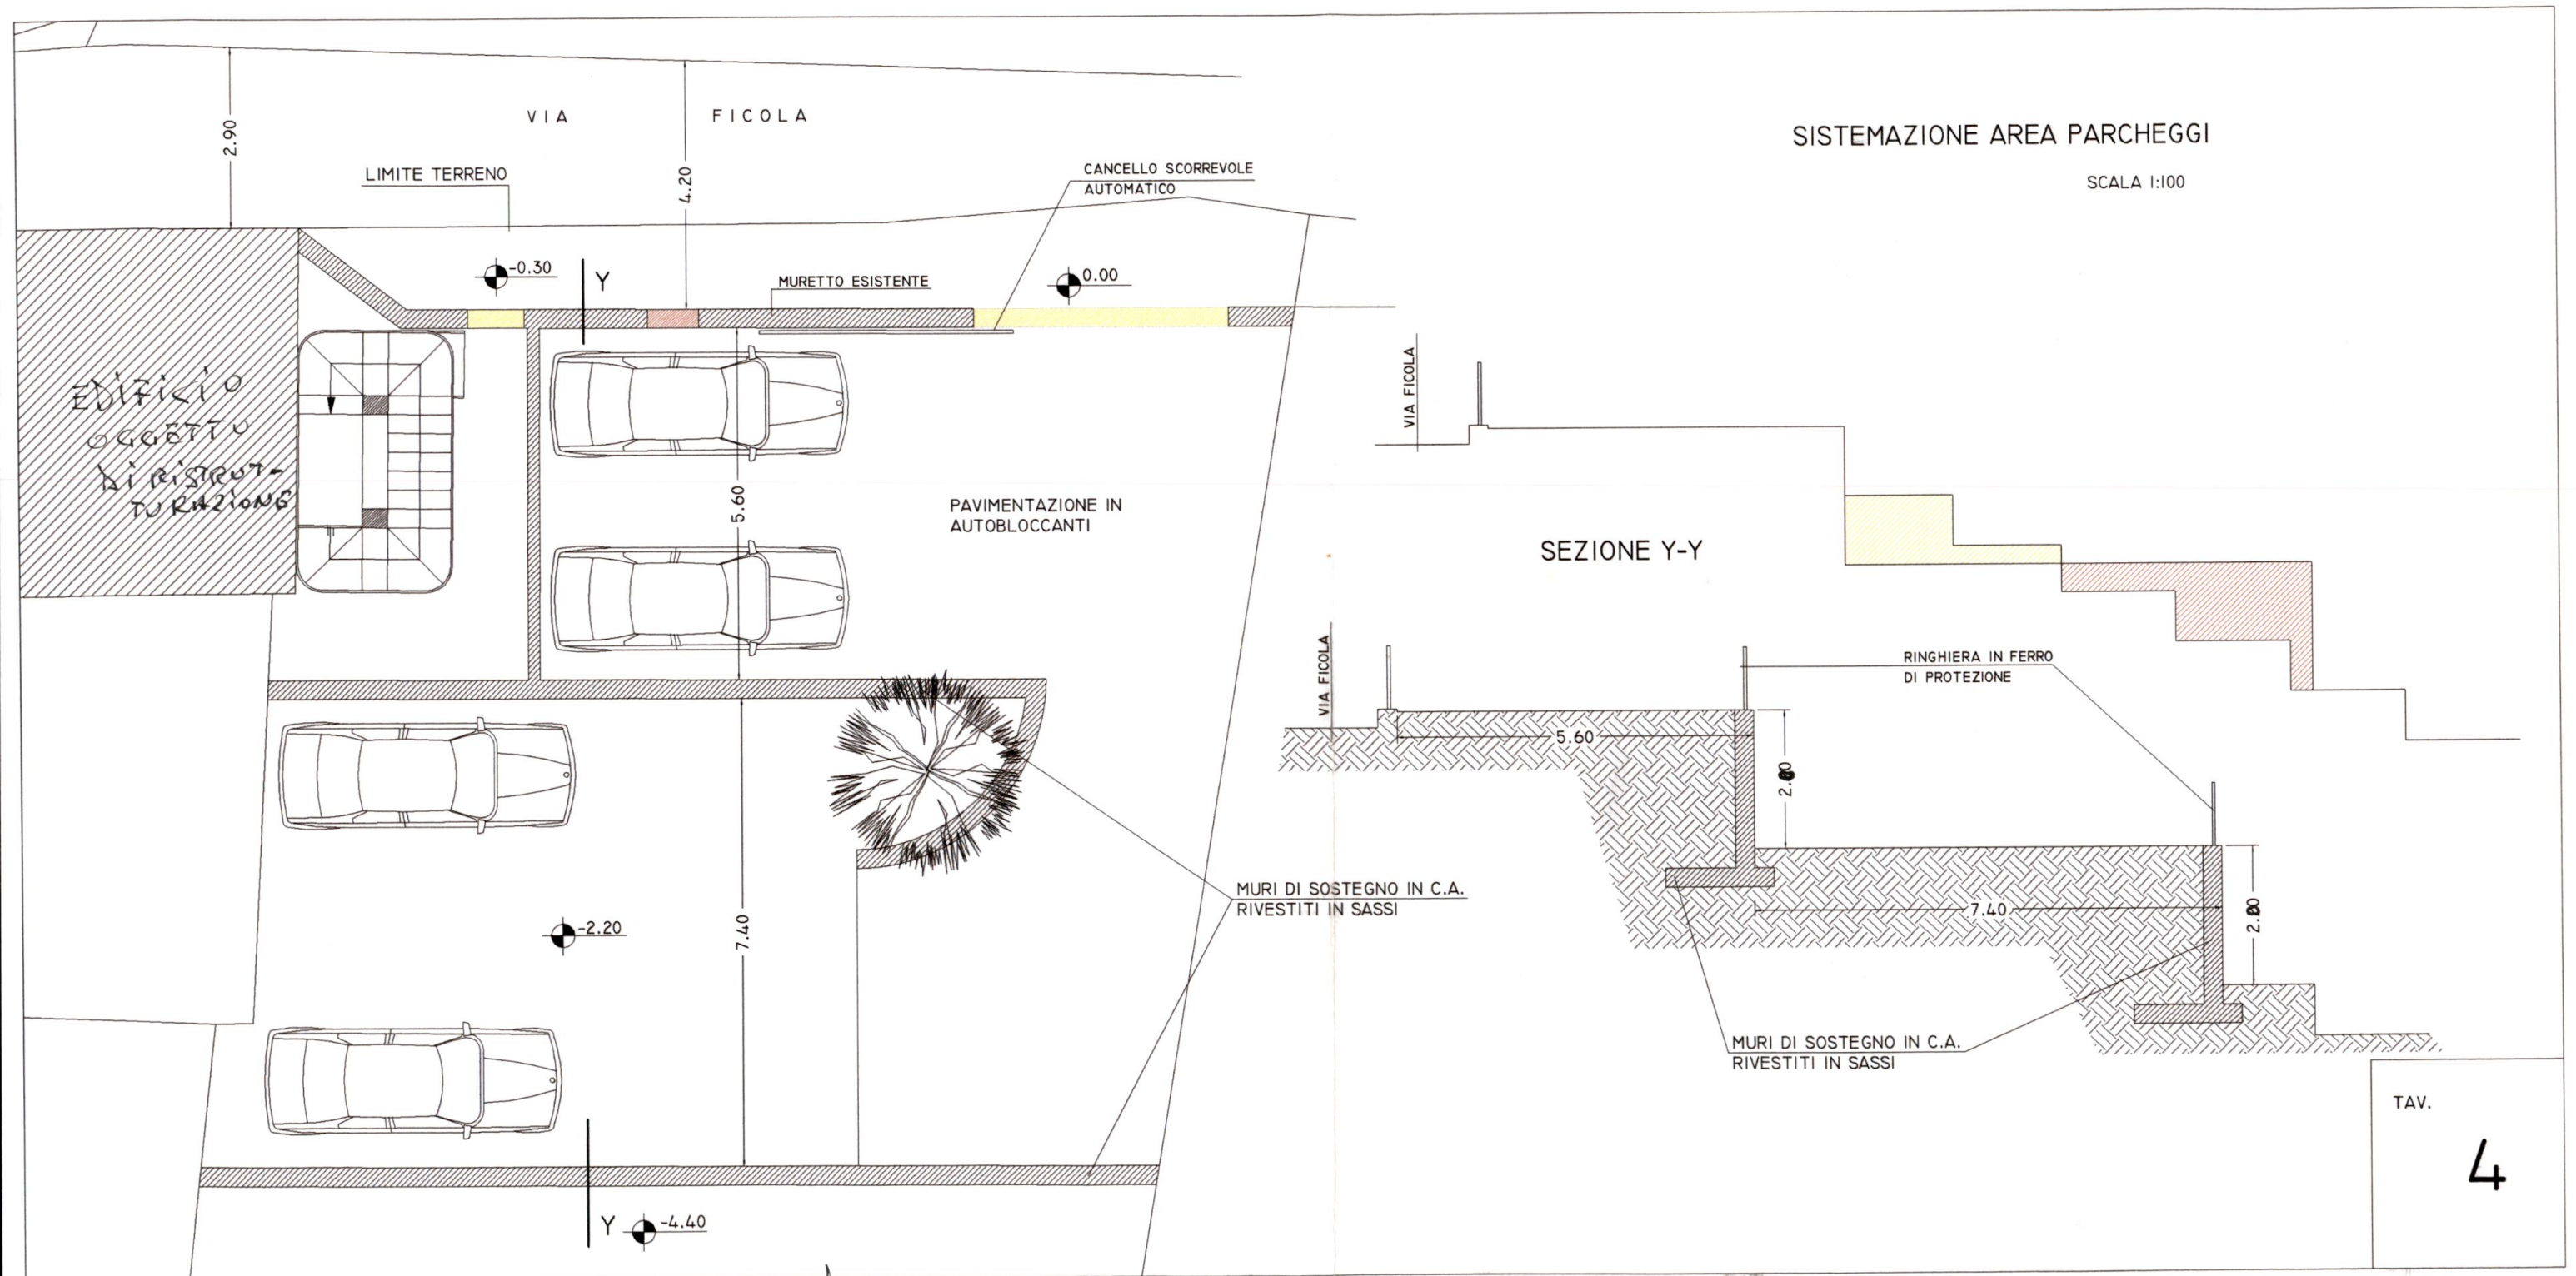

39/05


spazio riservato al protocollo generale	spazio riservato al protocollo di settore
COMUNE DI CARRARA	
28 GIU. 2006	
29 GIU. 2006	
Pro n. 29653	

prot. 288/05 del 3/7/06

AL RESPONSABILE

SIG. MARINELLI

IL DIRIGENTE

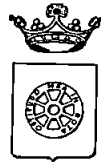

COMUNE DI CARRARA

SETTORE ASSETTO DEL TERRITORIO-URBANISTICA

Al Signor Sindaco del Comune di Carrara

CERTIFICATO DI ABITABILITA'/AGIBILITA'
Art. 86, comma 3, L.R. 03/01/05 n° 1

Il/La sottoscritto DAPESI LUIGI nat. a CARRARA il 10/05/42 iscritto all'Albo Professionale dei INGG. della provincia di M.S. al n° 165 (C.F. 045140422E10A832Y), con studio professionale in CARRARA via/piazza ROSSELLI n° 5.A. (tel 058534098 - fax e-mail), in qualità di Collaudatore dei Lavori e con riferimento all'incarico progettuale ricevuto da URBAN SRL residente in CARRARA, via/piazza XX SETTEMBRE n°

considerato che il/La Sig. MAURO RIZZI nato a SENIGALLIA il 20/01/68 e residente in CARRARA via VIL FRANCESCA 29/B (oppure: la Ditta con sede in legalmente rappresentata da nat. a il) ha eseguito lavori di RISTRUTTURAZIONE sull'immobile posto in CARRARA via FICOLA, censito catastalmente al foglio 55, mappale/1 481,

dato atto che i lavori di cui si tratta sono stati ultimati in data 28/06/06... ed in conformità agli atti amministrativi nel seguito elencati, come da certificato emesso in data 28/06/06 .. da Ing. DAPESI LUIGI.. iscritto All'albo Professionale

dei 1944 . della provincia di MASSA CARRARA al n° 165 e depositato presso il Comune di Carrara in data 28/06/05 .;

preso atto che occorre procedere all'attestazione dell'abitabilità/agibilità degli immobili suddetti ai sensi dell'art. 86, comma 3, della L.R. 03/01/05 n° 1, unitamente all'attestazione della conformità delle opere con il progetto e con le norme igienico-sanitarie;

visto l'art. 221 del D.P.R. 27/7/1934 n° 1265, e successive modifiche ed integrazioni;

visto il D.P.R. 22/4/1994 n° 425;

vista la L.R. 14/10/1999 n° 52;

vista la L. 5/3/1990 n° 46, e successive modifiche ed integrazioni;

visto l'art. 52, comma 1, della L. 28/2/1985 n° 47, e successive modifiche ed integrazioni;

visto il D.M. 14/6/1989 n° 236;

vista la L. 2/2/1974 n° 64;

vista la L. 5/11/1971 n° 1086

vista la L. R. 03/01/05 n° 1;

consapevole delle responsabilità previste dall'art. 26 della L. 4.1.1968 n° 15 in caso di dichiarazioni mendaci, nonché delle conseguenze stabilite dall'art. 11, comma 3, del D.P.R. 20.10 1998 n° 403

CERTIFICA

sotto la propria personale responsabilità che le opere realizzate nell'immobile descritto in premessa risultano conformi al progetto approvato con:

- concessione edilizia/permesso di costruire n° .. del .. ;
- denuncia di inizio attività inoltrata in data 31/01/2005 PROT. 4482/2005 n. 39/05
- variante n° .. del .. alla concessione /permesso di costruire n° .. del .. ;
- rinnovo concessione edilizia/permesso di costruire n° .. del .. ;
- autorizzazione edilizia n° .. del .. ;
- variante n° .. del .. all'autorizzazione edilizia n° .. del .. ;
- concessione edilizia in sanatoria n° .. del .. ;
- autorizzazione edilizia in sanatoria n° .. del .. ;

risultano conformi con le vigenti norme nazionali, regionali e del regolamento edilizio comunale in materia igienico - sanitaria e pertanto,

CERTIFICA

1) ai sensi e per gli effetti dell'art. 109 della L.R. 03/01/05 n° 1, la conformità del progetto e delle opere relative all'immobile posto in CARRARA .. via FICOLA .. n° 3 e censito catastalmente al foglio 55 mappale/i 431 sub. .. alle prescrizioni antisismiche di cui alla

legge 2/2/1974 n° 64, e successive modifiche ed integrazioni, ed alle prescrizioni di cui alla Legge 5/11/1971 n° 1086, e successive modifiche ed integrazioni,

2) che le murature risultano prosciugate e gli ambienti sono convenientemente salubri;

3) che le opere sono state eseguite nel rispetto dei criteri di progettazione prescritti dalla L. 9.1.1989 n° 13 e del D.P.R. 14.6 1989 n° 236 (oppure nel rispetto dei criteri di progettazione prescritti dalla L. 5.2.1992 n° 104 e del D.P.R. 24.7.1996 n° 503),

4) che le opere sono state eseguite nel rispetto dei criteri di progettazione prescritti dalla L. 9.1.1991 n° 10 e del D.P.R. 26.8.1993 n° 412.

5) ai sensi e per gli effetti dell'art. 86, comma 3, della L.R. 03/01/05 n° 1, l'abitabilità/agibilità dei locali dell'immobile posto in CARRARA loc. FICOLA via FICOLA n° 3, e censito catastalmente al foglio 55 mappale/431 sub. 1.2.3.4 ..., nel seguito descritti:

PIANO	UNITA' IMMOBILIARE N°	VANO N°	DESTINAZIONE D'USO	SUPERFICIE UTILE NETTA
T	1	C. PRANZO WC - DIS CAMERA	ABITAZIONE	15,92 + 3,2 + 1,6 + 19,24 = mq. 30,96
T-1°	2	Sogg. K WC CAMPANO - C2 M. G. V. - WC S. I. S.	ABITAZIONE	16,66 + 12,48 + 3 + + 14,28 + 3,92 + 4 + 2 = mq. 59,34
I	3	Sogg. PRANZO COTTURA CAMERA DIS. WC	ABITAZIONE	31 + 36 + 14,04 + 1,00 + 5,55 = mq. 55,04
2°	4	Sogg. K. DIS. CAMERA ARMADIO WC	ABITAZIONE	17,68 + 16,66 + 11,52 + + 18,20 + 7,36 = = mq. 75,44

Gli immobili risultano così descritti al N.C.E.U. del Comune di Carrara:

PARTITA	FOGLIO	PARTICELLA	SUBALTERNO	PIANO
	55	431	1	T
	55	431	2	T-1°
	55	431	3	I
	55	431	4	II°

Si allegano alla presente, per farne parte integrante:

- certificato di conformità delle opere realizzate al progetto approvato, depositato in data . . . ;

;

- certificato di collaudo, ai sensi e per gli effetti della Legge 5/11/1086 e dell'art. 28 della Legge 2/2/1974 n° 64, restituito dall'Ufficio del Genio Civile con l'attestazione dell'avvenuto deposito;


- dichiarazione di conformità, o ~~certificato di collaudo se previsto~~, degli impianti installati, ai sensi e per gli effetti dell'art. 11 della Legge 5/3/1990 n° 46 e del D P R 6 12.1991 n° 447;

- certificato di prevenzione incendi, rilasciato dal Comando Provinciale dei Vigili del Fuoco in data .. ~~.. (oppure copia dell'istanza inoltrata al~~ Comando Provinciale dei Vigili del Fuoco in data . . per il conseguimento del certificato di prevenzione incendi e dichiarazione di inizio attività di cui all'art. 3, comma 5, del D.P.R. 12.1 1998 n° 37) trattandosi di immobile interessato dall'attività n° elencata al D.M. 16.2.1982;

- piante dei piani con indicazioni delle unità immobiliari, dei vani e delle destinazioni d'uso;

Carrara, li 28 / 06 / 06

IL TECNICO

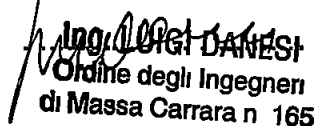
Ing. LUIGI DANESI
Ordine degli Ingegneri
di Massa Carrara n 165

Allegato B
(da compilarsi a cura dell'installatore)

Al committente URBAN srl V.le XX Settembre, 150 54033 CARRARA (MS) - ITALY Part. IVA 01093220455	Allegato alla richiesta di attivazione della fornitura di gas Codice n. <u>0000220221</u>
---	---

ATTESTAZIONE DI CORRETTA ESECUZIONE DELL'IMPIANTO
per impianti soggetti alla legge 5 marzo 1990, n. 46

(rilasciata ai sensi della Deliberazione n. 40/04 dell'Autorità per l'Energia Elettrica e il Gas)

Il sottoscritto BISZIZI MAURIZIO titolare / legale
rappresentante dell'impresa (ragione sociale) B.M. BISZIZI MAURIZIO
con sede nel comune di M. DI CARRARA (prov. MS), tel. _____
via BIGIONI n. 62,
P.IVA 00722320454

☒ Iscritta nel registro ditte (R.D. 20/9/1934, n. 2011) della CCIAA di CARRARA

☒ Iscritta all'albo imprese artigiane (L. 8/8/1985, n. 443) della provincia di MS n. 105009

esecutrice dell'impianto di utenza a gas inteso come

☒ nuovo impianto ☐ trasformazione ☐ ampliamento ☐ manutenzione straordinaria

☐ sostituzione di apparecchio installato in modo fisso

installato nei locali siti nel comune di CARRARA (prov. MS)
via FICOLA n. _____

in edificio adibito ad uso ☐ industriale ☒ civile (1) ☐ commercio ☐ altri usi

• Attesta sotto la propria personale responsabilità che l'impianto è stato realizzato in modo conforme alla regola dell'arte, secondo quanto previsto dall'art. 7 della legge n. 46/90, avendo in particolare:

☐ rispettato il progetto (per impianti con obbligo di progetto),

☒ seguito la normativa tecnica applicabile all'impiego (2) ONIG 7129,

☒ installato componenti e materiali costruiti a regola d'arte e adatti al luogo di installazione,

• Resta in attesa che venga fornito gas all'impianto ai fini di controllarne la sicurezza e la funzionalità eseguendo le verifiche richieste dalle norme e dalle disposizioni di legge; in

caso di esito positivo del controllo si impegna a rilasciare al committente la dichiarazione di conformità di cui alla legge n. 46/90.

• **Allega alla presente attestazione:**

☐ progetto (solo per impianto con obbligo di progetto) (3),

☒ relazione con tipologie dei materiali utilizzati (4),

☐ schema di impianto realizzato (5),

☒ riferimento a dichiarazioni di conformità precedenti o parziali, già esistenti (6),

☒ copia del certificato di riconoscimento dei requisiti tecnico-professionali,

☐

Data, località: 26/06/06 N. 1, CARRARA

Il dichiarante (timbro e firma)
DITTA B. M. di Bisetti Maurizio
Installazione, manutenzione e riparazione di impianti elettrici
Sede: Ditta F.lli Bisetti Conserv. Doc. Fisc.
Via Bigliani 62 55400 Marina di Carrara
Part. IVA 00722320454
C F BSL MRZ 61R13 B832X

NOTE

(1) Per la definizione "uso civile" vedere D P R 6 dicembre 1991, n 447, art 1, comma 1

(2) Citare la o le norme tecniche e di legge, distinguendo tra quelle riferite alla progettazione, all'installazione e alle verifiche

(3) Qualora l'impianto eseguito su progetto sia variato in opera, il progetto presentato alla fine dei lavori deve comprendere le varianti realizzate in corso d'opera. Fa parte del progetto la citazione della pratica prevenzione incendi (ove richiesta), in tal caso il progetto allegato deve essere vistato dal competente Comando dei Vigili del Fuoco

(4) La relazione deve contenere, per i prodotti soggetti a norme, la dichiarazione di rispondenza alle stesse completa, ove esistente, con riferimenti a marchi, certificati di prova, ecc rilasciati da istituti autorizzati. Per gli altri prodotti (da elencare) il firmatario deve dichiarare che trattasi di materiali, prodotti e componenti conformi a quanto previsto dall'art 7 della legge n 46. La relazione deve dichiarare l'idoneità rispetto all'ambiente d'installazione. Quando rilevante ai fini del buon funzionamento dell'impianto, si devono fornire indicazioni sul numero o caratteristiche degli apparecchi installati ed installabili (ad esempio 1) numero, tipo e potenza degli apparecchi, 2) caratteristiche dei componenti il sistema di ventilazione dei locali, 3) caratteristiche dei sistemi di scarico dei prodotti della combustione, 4) indicazioni sul collegamento elettrico degli apparecchi, ove previsto)

(5) Per schema dell'impianto realizzato si intende la descrizione dell'opera come eseguita (si fa semplice rinvio al progetto quando questo esiste). Nel caso di trasformazione, ampliamento e manutenzione straordinaria, l'intervento deve essere inquadrato, se possibile, nello schema dell'impianto preesistente. Lo schema citerà la pratica prevenzione incendi (ove richiesto)

(6) I riferimenti sono costituiti dal nome dell'impresa esecutrice e dalla data della dichiarazione. Non sono richiesti nel caso di nuovo impianto o di impianto costruito prima dell'entrata in vigore della legge. Nel caso che parte dell'impianto sia predisposto da altra impresa (ad esempio ventilazione e scarico fumi), la dichiarazione deve riportare gli analoghi riferimenti per dette parti.

Allegato C
(da compilarsi a cura del cliente finale)

Al distributore	Richiesta di attivazione della fornitura di gas
	Codice n <u>0000220221</u>

RICHIESTA DI ATTIVAZIONE DELLA FORNITURA DI GAS
per impianti non soggetti alla legge 5 marzo 1990, n. 46

(ai sensi della Deliberazione n. 40/04 dell'Autorità per l'Energia Elettrica e il Gas)

Il sottoscritto URBAN SRL
residente in via XX SETTEMBRE n. 150
comune CARRARA (prov. MS), tel. _____
CF / PIVA 01093220455

• Chiede l'attivazione della fornitura di gas per l'alimentazione dell'impianto di utenza
installato nei locali siti nel comune di: CARRARA
(prov. MS) via FICCOLO n. 3 di
proprietà di URBAN SRL

• Allega alla presente richiesta l'Attestazione di corretta esecuzione dell'impianto in
oggetto, redatta e sottoscritta dall'installatore;

• Si impegna ad inviare al distributore indicato sopra entro 30 giorni solari dalla data di
attivazione della fornitura copia della dichiarazione di avvenuto controllo dell'impianto ai
fini della sicurezza e della funzionalità, rilasciata dall'installatore a seguito di esito positivo
delle verifiche richieste dalle norme e disposizioni di legge e dalle istruzioni dei fabbricanti
degli apparecchi;

• Si impegna a non utilizzare l'impianto di utenza in oggetto fino a che l'installatore non
gli abbia rilasciato la dichiarazione di avvenuto controllo dell'impianto ai fini della
sicurezza e della funzionalità; solleva il distributore da ogni responsabilità per incidenti a
persone e cose derivanti dalla violazione della presente clausola.

Data, località 26/06/06

Il richiedente URBAN srl
Via XX Settembre, 150
54033 CARRARA (MS) - ITALY

Allegato Attestazione di corretta esecuzione dell'impianto

Allegato D

- (da compilarsi a cura dell'installatore)

Al committente	Allegato alla richiesta di attivazione della fornitura di gas
	Codice n <u>0000220221</u>

ATTESTAZIONE DI CORRETTA ESECUZIONE DELL'IMPIANTO

per impianti non soggetti alla legge 5 marzo 1990, n. 46

(rilasciata ai sensi della Deliberazione n. 40/04 dell'Autorità per l'Energia Elettrica e il Gas)

Il sottoscritto Bisetti Maurizio titolare / legale
rappresentante dell'impresa (ragione sociale) B.M. di Bisetti Maurizio
con sede nel comune di M. di CARRARA (prov MS), tel _____
via Baroni n 62,
P.IVA 00722320654

☒ iscritta nel registro ditte (R.D. 20/9/1934, n. 2011) della CCIAA di CARRARA

☒ iscritta all'albo imprese artigiane (L. 8/8/1985, n. 443) della provincia di MS n 105009

esecutrice dell'impianto di utenza a gas inteso come

☒ nuovo impianto ☐ trasformazione ☐ ampliamento ☐ manutenzione straordinaria

☐ sostituzione di apparecchio installato in modo fisso

installato nei locali siti nel comune di CARRARA (prov MS)
via Ficoza n _____

in edificio adibito ad uso ☐ industriale ☒ civile (1) ☐ commercio ☐ altri usi

☒ Attesta sotto la propria personale responsabilità che l'impianto è stato realizzato in
modo conforme alla regola dell'arte, avendo in particolare (2):

- rispettato il progetto (per impianti con obbligo di progetto),

- seguito le regole e le norme tecniche applicabili all'impiego (3)

UNA RIEG e, in loro assenza o carenza, le istruzioni
fornite dai fabbricanti degli apparecchi e dei componenti l'impianto,

- installato apparecchi, componenti e materiali costruiti a regola d'arte e adatti al luogo di
installazione,

☒ Resta in attesa che venga fornito gas all'impianto al fine di controllarne la sicurezza e la funzionalità eseguendo le verifiche richieste dalle norme e dalle disposizioni di legge; in caso di esito positivo del controllo si impegna a rilasciare al committente una dichiarazione di avvenuto controllo (4).

☒ Attesta di aver effettuato con esito positivo le prove di sicurezza e funzionalità dell'impianto (5).

Allega alla presente attestazione:

☐ progetto (solo per impianto con obbligo di progetto) (6),

☒ relazione con tipologie dei materiali utilizzati (7),

☒ schema di impianto realizzato (8),

☐ _____

Data, località: 26/06/06 N. D. CARRARA

DITTA B. M. L. (timbro e firma)
Installazione, impianti idraulici, sanitari termici, solari Antincendio
ed elettrici - FISC. e I.C. 00020917 - Nov. 2001
Via Bigioni, 62 - 54136 Marina di Carrara
Part. IVA 00722320454
C.F. BSLMRZ 61R13 B832X

NOTE

- (1) Per la definizione "uso civile" vedere D P R 6 dicembre 1991, n 447, art 1, comma 1
- (2) Barrare la casella e compilare questa sezione tanto nel caso di richiesta di attivazione della fornitura di gas a un impianto nuovo che nel caso di intervento su un impianto in servizio
- (3) Citare la o le norme tecniche e di legge, distinguendo tra quelle riferite alla progettazione, all'installazione e alle verifiche
- (4) Barrare la casella nel caso di richiesta di attivazione della fornitura di gas a un impianto nuovo
- (5) Barrare la casella nel caso di intervento su un impianto in servizio
- (6) Qualora l'impianto eseguito su progetto sia variato in opera, il progetto presentato alla fine dei lavori deve comprendere le varianti realizzate in corso d'opera. Fa parte del progetto la citazione della pratica prevenzione incendi (ove richiesta), in tal caso il progetto allegato deve essere vistato dal competente Comando dei Vigili del Fuoco
- (7) La relazione deve contenere, per i prodotti soggetti a norme, la dichiarazione di rispondenza alle stesse completa, ove esistente, con riferimenti a marchi, certificati di prova, ecc. rilasciati da istituti autorizzati. La relazione deve dichiarare l'idoneità rispetto all'ambiente d'installazione. Quando rilevante ai fini del buon funzionamento dell'impianto, si devono fornire indicazioni sul numero o caratteristiche degli apparecchi installati ed installabili (ad esempio 1) numero, tipo e potenza degli apparecchi, 2) caratteristiche dei componenti il sistema di ventilazione dei locali, 3) caratteristiche dei sistemi di scarico dei prodotti della combustione, 4) indicazioni sul collegamento elettrico degli apparecchi, ove previsto)
- (8) Per schema dell'impianto realizzato si intende la descrizione dell'opera come eseguita (si fa semplice rinvio al progetto quando questo esiste). Nel caso di trasformazione, ampliamento e manutenzione straordinaria, l'intervento deve essere inquadrato, se possibile, nello schema dell'impianto preesistente. Lo schema citerà la pratica prevenzione incendi (ove richiesto)

Allegati Tecnici Obbligatori

(L 46/90, DM 20-feb-92, Dlb 40/04 e succ. mod.)

Intervento su impianto gas portata termica totale (Q_n) (*) = 30 kW_{tot}

Impresa / Ditta

B.M. di BISELLI MAURIZIO

Resp. Tecnico / Titolare

BISELLI MAURIZIO**Sez. I: Riferimenti inerenti alla documentazione****Quadro A**Dichiarazione di conformità⁽¹⁾ n°Modulo B ☐ D ☐ del

Committente

Progetti☐ Progetto impianto gas⁽²⁾ rif☐ Progetto camino/canna fumaria⁽³⁾ rif☐ Progetto di prevenzione incendi⁽⁴⁾ rif**Quadro B: Dichiarazioni precedenti⁽⁵⁾**☐ Impianto gas rif n° data ... / ... / ... impresa / ditta☐ Camino/canna fumaria rif n° data / / impresa / ditta**Quadro C⁽⁶⁾ (facoltativo)**☐ Progetto impianto gas/camino o canna fumaria esistente/i rif☐ Certificato di prevenzione incendi (CPI) rif☐ Relazione tecnica (DM 13-12-93) rif☐ Allegato II al DM 26/11/98 (UNI 10738) rif**Sez. II: Relazione schematica Quadro A****Impianto gas portata termica totale (Q_n) (*) = kW_{tot}**

Tipo di intervento effettuato		eseguito come	
Scenario A ☒ Nuovo impianto gas ☐ Modifica impianto gas esistente ☒ Installazione/allacciamento di apparecchi gas ☒ Installazione di un tratto di tubazione ☐ Installazione di un pezzo speciale ☒ Collegamento degli apparecchi alla canna fumaria ☒ Realizzazione delle aperture di ventilazione ☐ Realizzazione delle aperture di aerazione ☒ Camino singolo, ☐ canna collettiva, ☐ camino collettivo ramificato ☐ Altro ⁽⁷⁾		Scenario B ☐ con gli apparecchi collegati <u>30</u> kW _{tot} ☐ solo predisposizione Q_n = kW _{tot} (senza collegamento agli apparecchi con terminali chiusi con tappi avvitati) ☒ collegamento di <u>CALDAIA + P. COTTURA</u> ☐ sostituzione di ☒ adeguamento alla norma/regola tecnica <u>7129</u> ☐ altro ⁽⁷⁾	
		Scenario C ☐ Esecuzione effettuata in conformità di un progetto ☒ Esecuzione e dimensionamento a cura dell'installatore	


Nota: La relazione schematica dell'intervento effettuato può considerarsi esaustiva spuntando il

gli "Scenari A, B, C"

Sez. II: Relazione schematica. _ Quadro B

Disegno dell'impianto realizzato⁽⁸⁾ (Nel caso in cui non si realizza il disegno dettagliato dell'intervento tutti i materiali utilizzati devono essere riportati nell'elenco di cui alla sez. III)

Riferimenti a certificati o attestati ecc. sono obbligatori nel caso di utilizzo di materiali non riconducibili alla norma di installazione adottata

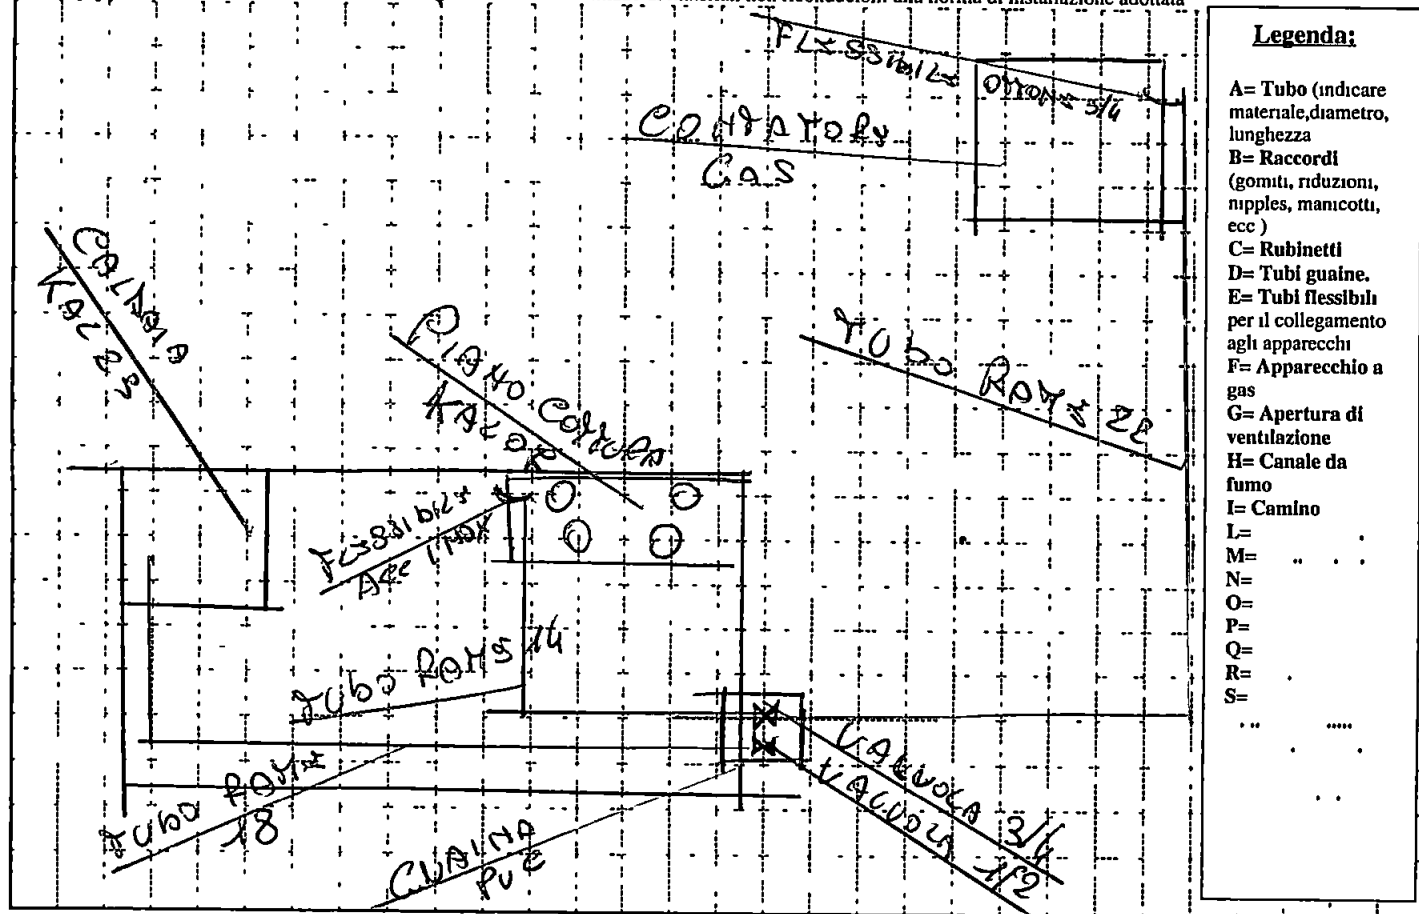

Sez. III: Tipologia dei prodotti/materiali impiegati. _ Quadro A: Apparecchiature

☐ Dichiaro che le apparecchiature installate sono provviste di marcatura CE e predisposte per il tipo di gas utilizzato

Rif. (9)	Ubicazione	Apparecchio	Tipo	Modello Marca	Portata Termica kW	Tipo di collegamento	Installato/Preesistente/ Installabile	Ventilazione cm2	Scarico
1	CUCINA	P. COTTURA			23	FLESSIBILE ACC. IND. 18	INSTALLATO	100	ATTESTO
2	INTERNA	CALDAIA	CHIMICA		23	RIGIDO	INSTALLATO		ATTESTO

☒ Apertura di ventilazione effettiva cm2 100
nota

100 cm2 MINIMO
CONSENTITO AD RMA
UNIC 2120

☒ Piani di cottura con
dispositivi di controllo
della mancanza di
fiamma

☐ Apertura di aerazione effettiva cm2
nota



SOEMA S.R.L.

54033 CARRARA VIA STABBIO 1
TEL 0585845240 FAX 0585844714
COD FISC E PART I V A 00082340456
E MAIL INFO@SOEMA.COM



DICHIARAZIONE DI CONFORMITA' DELL'IMPIANTO ALLA REGOLA DELL'ARTE Art. 9 della Legge n° 46 del 5 marzo 1990

Il sottoscritto **SOLDATI REMIGIO** Titolare o legale rappresentante dell'impresa **SOEMA S r l** operante nel settore **IMPIANTI ELETTRICI** con sede in via **STABBIO n° 1** tel **0585/845240** comune **CARRARA (prov)** MS part. I V.A. **00082340456**

o iscritta al registro delle Ditte (R.D. 20/9/1934 n° 2011) della Camera C C I A A di **MASSA CARRARA n° 63463**
o iscritta all'Albo Provinciale delle Imprese Artigiane (legge 8/8/1995 n° 433) di **MASSA CARRARA n° 6342**
esecutrice dell'impianto (descrizione schematica) impianto elettrico per civile abitazione luci e forza motrice
inteso come ☒ nuovo impianto o trasformazione o ampliamento o manutenzione straordinaria
o altro ⁽¹⁾

commissionato da **Urban s r l**, installato nei locali siti nel Comune di Carrara Fraz Ficola Via Ficola 3 interno 3 di proprietà **Urban s r l**
in edificio ad uso o industriale ☒ civile ⁽²⁾ o commercio o altri usi

DICHIARA

Sotto la propria responsabilità, che l'impianto è stato realizzato in modo conforme alla regola dell'arte, secondo quanto previsto dall'art. 7 della Legge n° 46/1990, tenuto conto delle condizioni di esercizio e degli usi a cui è destinato l'edificio, avendo in particolare

- ☐ rispettato il progetto ⁽³⁾ Ing Danesi
- ☒ seguito la norma tecnica applicabile all'impiego ⁽⁴⁾ CEI 64/8 L 46/90
- ☒ installato componenti e materiali costruiti a regola d'arte e adatti al luogo di installazione - art. 7 Legge 46/1990,
- ☒ controllato l'impianto ai fini della sicurezza e della funzionalità con esito positivo, avendo eseguito le verifiche richieste dalle norme e dalle disposizioni di legge

Allegati obbligatori:

- ☐ progetto (solo per impianto con obbligo di progetto), ⁽⁵⁾
- ☒ relazione con tipologia dei materiali utilizzati, ⁽⁶⁾
- ☐ schema dell'impianto realizzato, ⁽⁷⁾
- ☐ riferimento a dichiarazioni di conformità precedenti o parziali, già esistenti, ⁽⁸⁾
- ☒ copia del certificato di riconoscimento dei requisiti tecnico-professionali

DECLINA

ogni responsabilità per sinistri a persone o a cose derivanti da manomissione dell'impianto da parte di terzi ovvero da carenze di manutenzione o riparazione

IL RESPONSABILE TECNICO

IL DICHIARANTE

data 01/06/2006

(firma)

SOEMA s.r.l.

(timbro e firma)

AVVERTENZE PER IL COMMITTENTE responsabilità del committente o del proprietario - L 46/1990, art 10 ⁽¹⁰⁾

IL COMMITTENTE (firma per ricevuta)

data

URBAN SRL

39/05

spazio riservato al protocollo generale	spazio riservato al protocollo di settore
COMUNE DI CARRARA 28 GIU. 2006	COMUNE DI CARRARA 29 GIU. 2006 Prot n° 29657

prot 288/05 - 3/7/06
SABILE
SIG. MANINELLO
"DIDICEN"



COMUNE DI CARRARA
SETTORE ASSETTO DEL TERRITORIO-URBANISTICA

Al Signor Sindaco del Comune di Carrara

COMUNICAZIONE DI FINE LAVORI
Art. 10, comma 4, Regolamento Edilizio Comunale

Il sottoscritto

☐ proprietario ☐ committente ☐ avente titolo

Dà comunicazione che in data 18/06/2006 sono stati ultimati i lavori di cui alla D.I.A. n° 39/05 e si allega alla presente:

- ☐ Ai sensi dell'art. 82 comma 9 della L.R. 1/2005, il documento unico di regolarità contributiva (DURC) di cui all'art. 86 comma 10 del D. Lgs 10 settembre 2003 n. 276 I LAVORI SONO STATI ESEGUITI IN ECONOMIA DIRETTA DA RIZZI MANOLO
- ☒ ricevuta dell'avvenuta presentazione della variazione catastale conseguente alle opere realizzate ovvero dichiarazione tecnica che le stesse non hanno comportato modificazione del classamento

IL PROPRIETARIO
COMMITTENTE
URBAN S.r.l.
(Firme leggibili)

L'IMPRESA
(Firme leggibili)

IL DIRETTORE DEI LAVORI
ING. LUIGI DANESI
Tributo Professionale
Ordine degli Ingegneri
di Massa Carrara n. 165



UFFICIO PROVINCIALE
DI MASSA - CARRARA

23 FEB 2006

COMUNE DI CARRARA
23 FEB. 2006
Prot. n° 4850

CATASTO TERRENI

Comune di

CARRARA

Sez. censuaria

(solo in caso di catasto separato)

DENUNCIA DI CAMBIAMENTO N° 12014 PRESENTATA IL 28/02/2006
A NORMA DELL'ART. 8 DELLA LEGGE 1° OTTOBRE 1969, N. 679.

Summa dei possessori

Soc. URBAN SRL CON SEDE IN CARRARA CF 01693220455
(cognome nome luogo e data di nascita — ovvero ragione sociale — titolo e quote di possesso)
PROPRIETARIA PER 100/100

(segue a pag 4)

denunciano a codesto Ufficio che nelle particelle di cui ai quadri di pagina 2 sono stati introdotti cambiamenti nello stato dei terreni a seguito di edificazione di nuova stabile costruzione, da considerarsi immobile urbano ai sensi dell'art 4 della legge 11 agosto 1939, n 1249 e successive modificazioni

Tali cambiamenti risultano descritti nelle pagine 2 e 3 della presente denuncia, di cui è parte integrante l'allegato tipo mappale, redatto dal Sig

ING. DANESI LUIGI

iscritto all'Albo professionale degli INGEGNERI

N° 165

della provincia

di MASSA - CARRARA

CARRARA

il 19/02/2006


La presente dichiarazione è resa da

ING. DANESI LUIGI

In qualità di

TECNICO INCARICATO

URBAN srl
V.le XX Settembre, 150
54033 CARRARA (MS) - ITALY
Part. IVA 01093220455

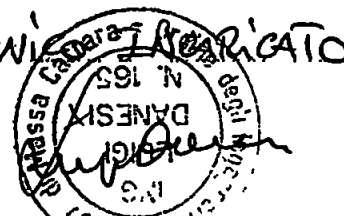

A - EVENTUALI PARTICELLE DA SUDDIVIDERE PER LA FORMAZIONE DEI LOTTI

[illegible]

B - ELENCO DELLE PARTICELLE CHE COSTITUISCONO CIASCUN LOTTO

[illegible]

(1) - Nel caso che la particella sia a PARTITA 1, indicare «PART 1/
Nel solo caso che si chiede «Demolizione» e «nuovo accatastamento» indicare C.E.U. seguita da Partita e Ditta di C.E.U.


C - IDENTIFICATIVO ATTRIBUITO AI LOTTI

Lotto	Foglio	Particella	Superfici		
			m ²		
			ha	a	ca
A	55	431		12	77

A PERFEZIONAMENTO DELLA PLANIMETRIA
CATASTALE GIÀ, REDATTA E DEPOSITATA
PRESSO L'AGENZIA DEL TERRITORIO
IN DATA 29.04.1940 CON SCHEDE
N° 12965470 CHE SI ALLEGA A
CORRENDO DELLA PRESENTE

Riservato agli Uffici


Allegato a:

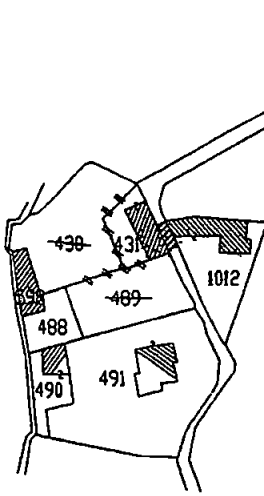

SI PROPONE LA SOPPRESSIONE E FUSIONE DEI
MAPPALI 430 E 489 A FORMARE UNICO LOTTO
URBANO CON IL MAPPALE 431

COMUNE DI C.	
23 FEB. 2006	102
Prot. n°	7850

INGRANDIMENTO FUORI SCALA

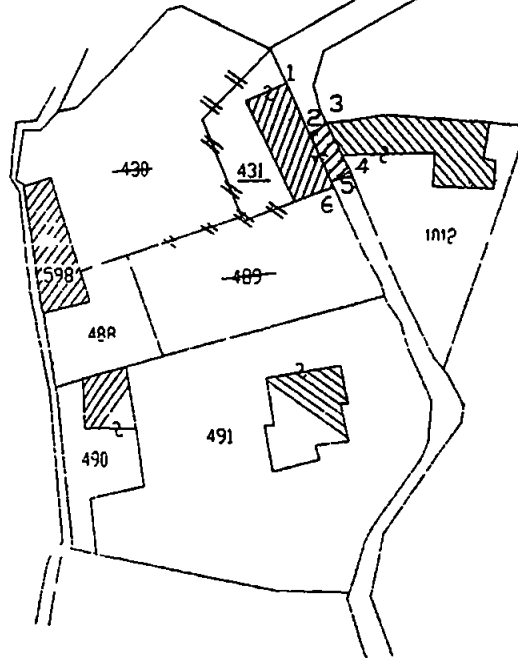

Il presente tipo di frazionamento
è stato depositato ai sensi del 5°
comma dell' art. 18 della Legge
28. 2. 1985 n° 47
Ferrara, I. 23 FEB 2006
IL TECNICO

FOGLIO N 55

SCALA 1 2000

Dichiaro di aver redatto il presente tipo in base ai rilievi sul luogo
Descrizione dei punti di appoggio e delle nuove linee dividenti

VEDI ALLEGATI

(se necessario seguire negli spazi liberi o in fogli allegati)

IL PERITO ING. DANESI LUIGI.
(cognome e nome in chiaro)

dell'Albo de **INGEGNERI**

Data 19/02/2006

della Provincia di

Firma



Firma delle parti o loro delegati

URBAN srl
V.le XI Settembre, 150
54033 CARRARA (MS) - ITALY
Part. IVA 01093220455



Ufficio Provinciale di *MS*

Comune di CARRARA

Sez Cens

Prot (Mod 8) N

Riscossi €

Si rilascia
autentica il presente estratto autorizzandone l'uso per la
redazione di tipo di frazionamento o tipo mappale

f data

IL DIRIGENTE

La validità dell'estratto decade dopo SEI mesi dalla data del rilascio (autenticazione) o della convalida, ma può essere rinnovata in qualsiasi momento, sempreché non siano intervenute variazioni grafiche o censure.

Prot (Mod 8) N

Riscossi €

Si convalida il presente estratto

data

IL DIRIGENTE

[illegible]

APPROVAZIONE FRAZIONAMENT

TIPO N . . . ANNO

Si autorizza l'uso del presente tipo
riconosciuto conforme alle norme vigenti
restituito per decorrenza del termine di legge
entro SEI mesi dalla data sottoindicata

La proroga della validità oltre tale scadenza deve essere chiesta all'Ufficio, limitatamente alle particelle del catasto nel frattempo non varate

L'INCARICATO

IL DIRIGENTE

data

Prof. (Mod 8) N

Riscossi €

(*) In questo caso è data facoltà di richiedere entro i sei mesi successivi all'esame del tipo senza ulteriore spesa per detto esame l'Ufficio di competenza, che è però soggetto a rispetto di termini.

Il tipo sottoposto ad esame a richiesta oltre i termini di scadenza è considerato sconosciuto conforme alle norme vigenti

L'INCARICATO

IL DIRIGENTE

data

Prot. (Mod 8) N

Tributi versati con Prot. N

CONFERMA DI VALIDITÀ

Si riconosce la conformità alle norme vi
Si restituisce per decorrenza del termine di
e pertanto si proroga per SEI mesi dalla data sottor
la validità dell'intero tipo / per le sole particelle de

L'INCARICATO

IL DIRIGENTE

data

Prot. (Mod 8) N

Riscossi €

VERIFICA DEL TIPO IN CAMPAGNA

IL TECNICO ERARIALE

IL DIRIGENTE

data

D - COMPILARE SOLO NEL CASO IN CUI OCCORRA

La intestazione delle particelle, come risulta da quadro B, non corrisponde con la ditta dichiarata nel frontespizio

SI DICHIARA che il divario è originato dalla non ancora avvenuta volturazione a suo favore in dipendenza dei seguenti atti traslativi

(indicaz rogante n° repert e data documento, per la success, nome del defunto e data della morte)

☐ Si conferma che l'ultimo atto citato identifica esattamente la ditta dichiarata nel frontespizio

Ovvero

☐ La ditta dichiarata nel frontespizio non ha titolo legale reso pubblico e pertanto si riporta come segue la DITTA
DA INTESTARE all'impianto del C E U, secondo le norme di conservazione del catasto (*)

(cognome nome luogo e data di nascita — ovvero ragione sociale)

ciascuno per i propri diritti

(*) Indicare per i primi possessori dichiaranti come elencati nel frontespizio omettendo però i titoli di possesso e le quote, seguiti dalla ditta risultante dall'ultimo atto riportato al quadro D, ovvero — ove non esistano volture non registrate — dalla intestazione indicata al quadro B

(segue elenco possessori)

PARTE RISERVATA ALL'UFFICIO

Presentata in data **AGENZIA DEL TERRITORIO**
UFFICIO PROVINCIALE DI CATANIA
REPARTO
Rilasciata ricevuta N° **ATTO DI**
APPROVATO E INFORMATO
IL 28 FEB. 2006
Prot. Approvaz N° **12014** / 2006

L'INCARICATO

IL TECNICO

TRASMISSIONE DEL MODELLO AL CATASTO FABBRICATI

Si trasmette il presente modello per la presa d'atto presso il Catasto Fabbricati

IL RESPONSABILE
SERVIZIO AL UTENTE
GIANNI PERRI

Data

ELABORATO PLANIMETRICOCompilato da
Danesi LuigiIscritto all'albo
Ingegneri

Prov Massa

N 165

**Agenzia del Territorio
CATASTO FABBRICATI
Ufficio Provinciale di
Massa**

Comune di Carrara

Sezione Foglio 55


Particella 431

Protocollo n 29043 del 12 MAG. 2006


Tipo Mappale n 12014 del 28/02/2006

Dimostrazione grafica dei subalterni


Scala 1 500

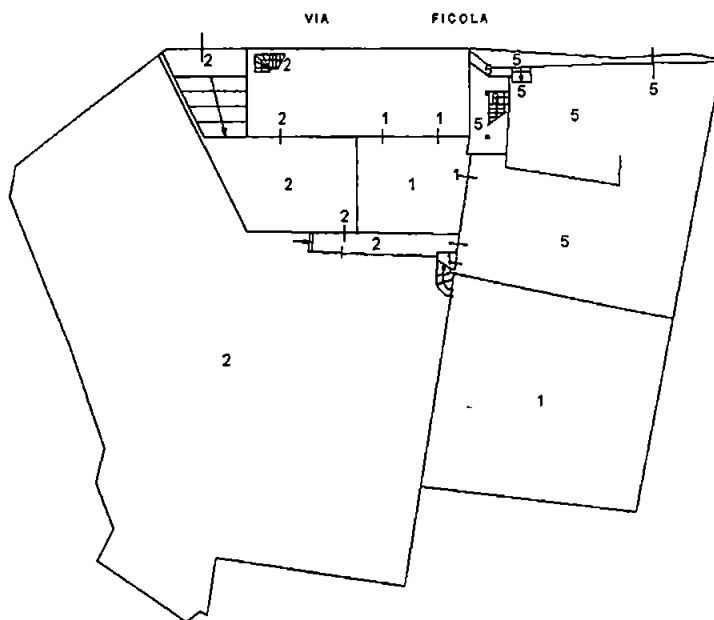


PIANTA PIANO TERRA

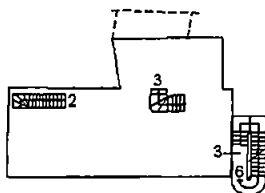

PIANTA PIANO PRIMO

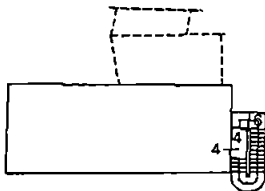

PIANTA PIANO SECONDO

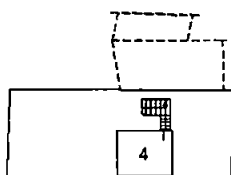PIANTA PIANO TERZO
(COPERTURA)

Ing. LUIGI DANESI
Ordine degli Ingegneri
di Massa Carrara n. 165



Agenzia del Territorio
CATASTO FABBRICATI
Ufficio Provinciale di
Massa

Dichiarazione protocollo n **29043** del **12 MAG. 2006**
Planimetria di u i u in Comune di Carrara

Via Ficola

civ 3

Identificativi Catastali

Sezione
Foglio 55
Particella 431
Subalterno 1


Compilata da
Danesi Luigi

Iscritto all'albo
Ingegneri


Prov Massa

N 165

Scheda n 1 Scala 1 200

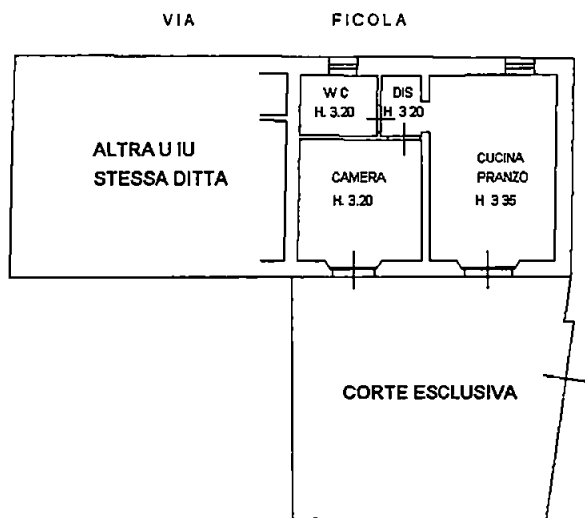


PIANTA PIANO TERRA

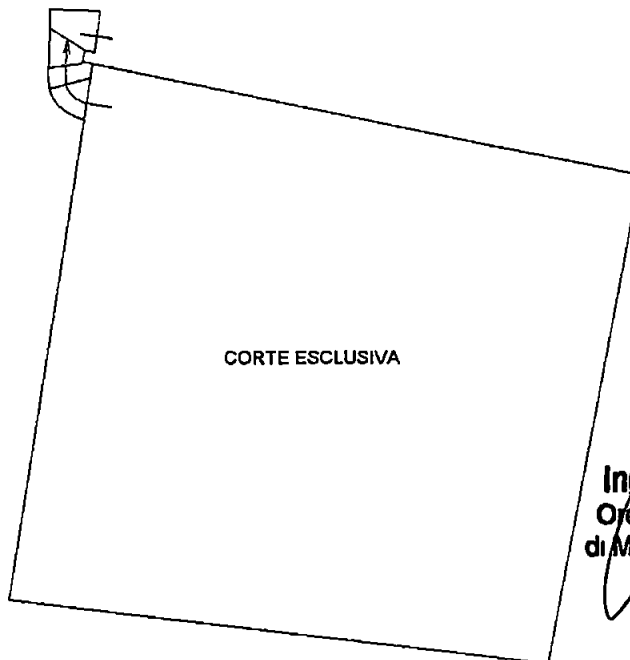

CORTE ESCLUSIVA

Ing. LUIGI DANESI
Ordine degli Ingegneri
di Massa Carrara n. 165

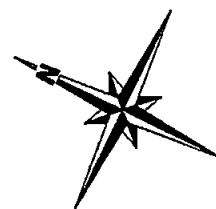

**Agenzia del Territorio
CATASTO FABBRICATI
Ufficio Provinciale di
Massa**

Dichiarazione protocollo n **29043** del **12 MAG. 2008**

Planimetria di u i u in Comune di Carrara

Via Ficola

civ 3

Identificativi Catastali

Sezione

Foglio 55

Particella 431

Subalterno 2

Compilata da
Danesi Luigi


Iscritto all'albo
Ingegneri

Prov Massa

N 165

Scheda n 1

Scala 1 200

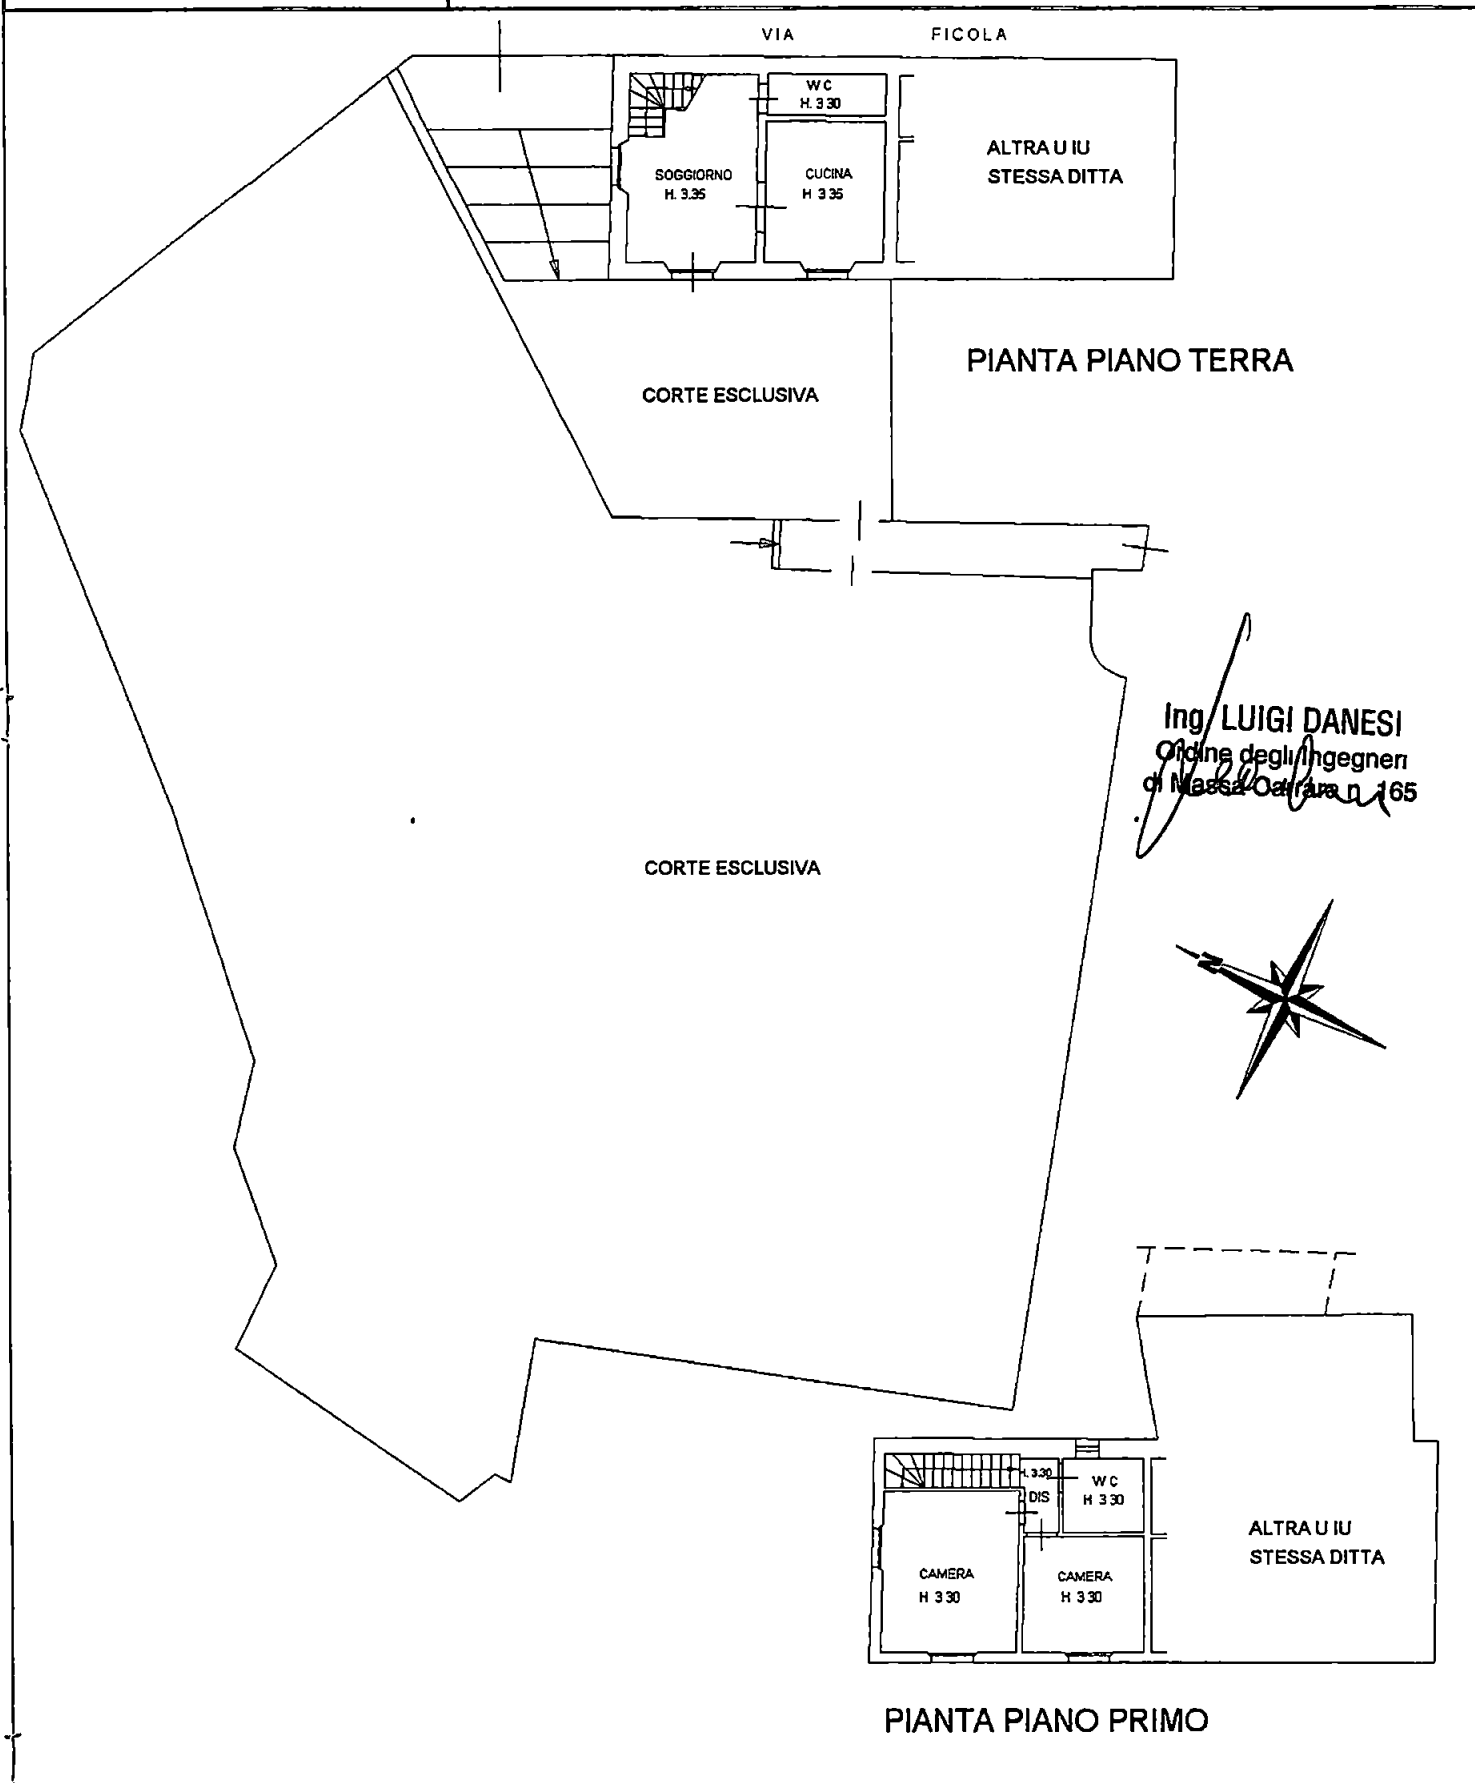

Agenzia del Territorio
CATASTO FABBRICATI
 Ufficio Provinciale di
Massa

Dichiarazione protocollo n **29043** del
 Planimetria di u i u in Comune di Carrara
 Via Ficola

12 MAG. 2006

civ 3

Identificativi Catastali

Sezione
 Foglio 55
 Particella 431
 Subalterno 3

Compilata da
 Danesi Luigi


Iscritto all'albo
 Ingegneri

Prov Massa

N 165


Scheda n 1

Scala 1 200

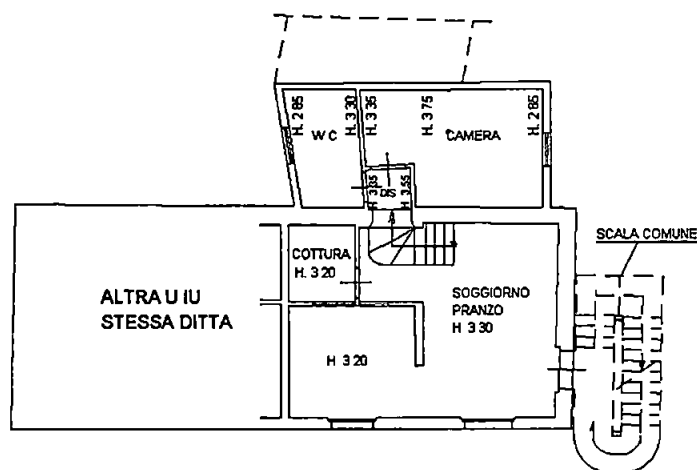

PIANTA PIANO PRIMO

Ing. LUIGI DANESI
 Ordine degli Ingegneri
 di Massa Carrara n 165

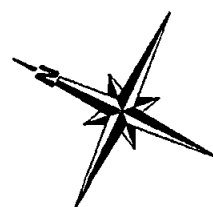

Agenzia del Territorio
CATASTO FABBRICATI
 Ufficio Provinciale di
 Massa

Dichiarazione protocollo n **24043** del **12 MAG. 2006**

Planimetria di u i u in Comune di Carrara

Via Ficola

clv 3

Identificativi Catastali

Sezione

Foglio 55

Particella 431

Subalterno 4

Compilata da
 Danesi Luigi


Iscritto all'albo
 Ingegneri

Prov Massa


N 165

Scheda n 1

Scala 1 200

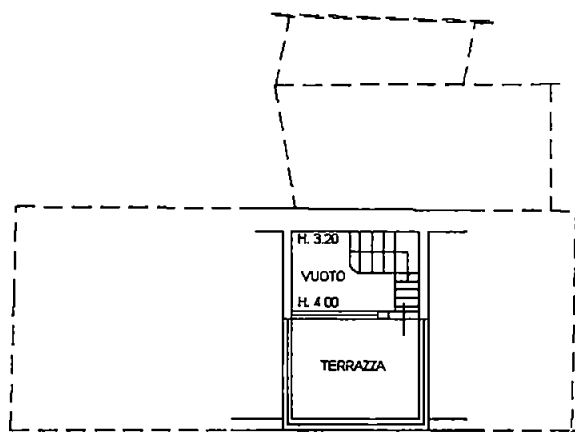


PIANTA PIANO TERZO

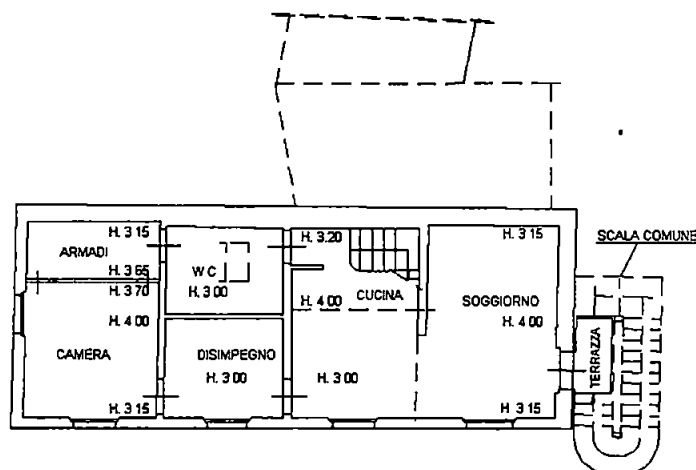

PIANTA PIANO SECONDO

Ing. **LUIGI DANESI**
 Ordine degli Ingegneri
 di Massa Carrara n 165

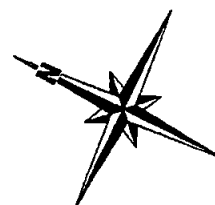

Data 12/05/2006 - Ora 09 00 05

Visura per soggetto

limitato ad un comune e ad una titolarità
Situazione degli atti informatizzati al 12/05/2006

Visura n MS0029069 Pag 1 Segue

Dati della richiesta	Denominazione URBAN
	Fabbricati siti nel comune di CARRARA (Codice: B832) Provincia di MASSA
	Foglio: 55
Soggetto individuato	URBAN S.R.L. con sede in CARRARA C.F.: 01093220455

1. Unità Immobiliari site nel Comune di CARRARA(Codice B832) - Catasto dei Fabbricati

N.	DATI IDENTIFICATIVI				DATI DI CLASSAMENTO							ALTRE INFORMAZIONI	
	Sezione Urbana	Foglio	Particella	Sub	Zona Cens	Micro Zona	Categoria	Classe	Consistenza	Superficie catastale(m²)	Rendita	Indirizzo Dati derivanti da	Dati ulteriori
1		55	431	1	1		A/2	3	3 vani	51	Euro 309,87	VIA FICOLA n 3 piano T, VARIAZIONE del 12/05/2006 n 2202 1/2006 in atti dal 12/05/2006 (protocollo n MS0029043) DIVISIONE -DIVERSA DISTRIBUZIONE DEGLI SPAZI INTERNI -RISTRUTTURAZIONE	Annotazione
2		55	431	2	1		A/2	4	5,5 vani	104	Euro 667,52	VIA FICOLA n 3 piano T -1, VARIAZIONE del 12/05/2006 n 2202 1/2006 in atti dal 12/05/2006 (protocollo n MS0029043) DIVISIONE -DIVERSA DISTRIBUZIONE DEGLI SPAZI INTERNI -RISTRUTTURAZIONE	Annotazione
3		55	431	3	1		A/2	2	4 vani	67	Euro 351,19	VIA FICOLA n 3 piano 1, VARIAZIONE del 12/05/2006 n 2202 1/2006 in atti dal 12/05/2006 (protocollo n MS0029043) DIVISIONE -DIVERSA DISTRIBUZIONE DEGLI SPAZI INTERNI -RISTRUTTURAZIONE	Annotazione
4		55	431	4	1		A/2	2	5 vani	91	Euro 438,99	VIA FICOLA n 3 piano 2-3, VARIAZIONE del 12/05/2006 n 2202 1/2006 in atti dal 12/05/2006 (protocollo n MS0029043) DIVISIONE -DIVERSA DISTRIBUZIONE DEGLI SPAZI INTERNI -RISTRUTTURAZIONE	Annotazione

Data 12/05/2006 - Ora 09 00 05

Visura per soggetto
limitato ad un comune e ad una titolarità
Situazione degli atti informatizzati al 12/05/2006

Visura n MS0029069 Pag 2 Fine

Immobile 1: Annotazione: classamento e rendita validati (D M 701/94)

Immobile 2: Annotazione: classamento e rendita validati (D M 701/94)

Immobile 3: Annotazione: classamento e rendita validati (D M 701/94)

Immobile 4: Annotazione: classamento e rendita validati (D M. 701/94)


Totale: vani 17,5 Rendita: Euro 1.767,57

Intestazione degli immobili indicati al n. 1

N	DATI ANAGRAFICI	CODICE FISCALE	DIRITTI E ONERI REALI
1	URBAN S R.L. con sede in CARRARA	01093220455	(1) Proprieta per 1/1

Unità immobiliari n 4 Ricevuta n 14456 Tributi erariali Euro 3,00

Rilasciata da Ufficio Provinciale di MASSA Richiedente RADICCHI

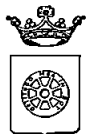

COMUNE DI CARRARA

Assetto del Territorio-Urbanistica

prot n° 4482/299
Carrara 31 gennaio 2005

A DANESI LORENZO
VIA AGRICOLA 18
54033 CARRARA

e, p c

A DANESI ING LUIGI
C SO ROSSELLI 5/A
54033 CARRARA

OGGETTO Attestazione di conformità mediante denuncia di inizio attività Articoli 2, 4 e 9 della L R 14 10 1999 n° 52

In relazione alla denuncia di inizio attività inoltrata ai sensi e per gli effetti degli articoli 2, 4 e 9 della L R 14 10 1999 n° 52 e pervenuta in data 31/01/2005 per la realizzazione di lavori di RISTRUTTURAZIONE FABBRICATO sull'immobile sito in CARRARA VIA FICOLA e distinto catastalmente al foglio 55 mappale/i 430-431-489, si comunica, in osservanza della L 241/90, che il responsabile del procedimento è Istr Tec Marinello Geom Veniero presso l'U O "Controllo del Territorio" e che il Settore è aperto al pubblico esclusivamente il Martedì ed il Giovedì dalle ore 8 30 alle ore 12 30. Si invita a citare nella futura corrispondenza le sottoelencate diciture denuncia di inizio attività prot 4482/299 del 31/01/2005 - di a n° 39/05-DIA

Prima dell'inizio dei lavori, sull'immobile oggetto di intervento dovrà essere esposto, in modo visibile, apposito cartello indicante gli estremi identificativi della denuncia di inizio attività, del suo Titolare, del Progettista, del Direttore dei Lavori, della Ditta esecutrice e, ove prescritto, del Responsabile della sicurezza


Dovrà inoltre essere comunicata a Questo Ufficio la data di ultimazione dei lavori descritti nella denuncia di inizio dell'attività, e trasmessa la certificazione di conformità dell'opera realizzata al progetto presentato, redatta da professionista abilitato, ai sensi e per gli effetti degli articoli 11 e 16 della L R 52/99

Carrara 31 gennaio 2005

Amm Ferrari Giovanna

Il Dirigente
Claudio Bacicalupi

COMUNE DI CARRARA – 54033 piazza Due Giugno, 1
Settore Urbanistica – U O Controllo del Territorio
Telefono 0585 6411 – Fax 0585 641296 – e-mail Vmarinello@comune.carrara.ms.it

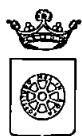

COMUNE DI CARRARA

Settore Assetto del Territorio/Urbanistica

☐ Copia per atti
Uff. Segreteria Urb.

☐ Copia fascicolo
pratica in archivio

☒ Copia per atti
Sig. Mannello

Carrara 04/02/2005

prot. n° 4482/299

del 31/01/2005

RACCOMANDATA A.R.

A DANESI LORENZO
VIA AGRICOLA 18
54033 CARRARA

e.p.c

A DANESI ING. LUIGI
C.SO ROSSELLI 5/A
54033 CARRARA

OGGETTO Attestazione di conformità mediante denuncia di inizio attività
Articoli 77, 79 e 84 della L.R. 03/01/05 n° 1


In relazione alla denuncia di inizio attività inoltrata ai sensi e per gli effetti degli articoli 77, 79 e 84 della L.R. 03/01/05 n° 1, pervenuta in data 31/01/2005, per la realizzazione di lavori di RISTRUTTURAZIONE FABBRICATO sull'immobile sito in CARRARA VIA FICOLA e distinto catastalmente al foglio 55, mappale/1 430-431-489, si comunica che, a seguito di preventivo esame istruttorio d'Ufficio della documentazione allegata risulta che la denuncia di inizio attività è da ritenersi incompleta o non conforme alle disposizioni del vigente Regolamento Edilizio Comunale, in quanto carente della documentazione e degli elaborati progettuali di seguito evidenziati con campitura annerita del quadretto

- ☐ planimetria catastale con visura
- ☐ deter. oneri di urbanizzazione
- ☐ calcolo superfici e volumi
- ☐ deter. costo di costruzione
- ☐ autorizzazione del proprietario a presentare la dia in nome e per conto proprio
- ☐ reperimento area a parcheggio di cui alla L. 122/89

Pertanto, ai sensi e per gli effetti dell'art. 82, comma 3, della L.R. 03/01/05 n° 1, si invita a presentare le suddette integrazioni, necessarie ai fini istruttori e accertamento di conformità dell'intervento, specificando che l'efficacia ed operatività della denuncia di inizio attività inoltrata resteranno sospese fino al definitivo completamento della comunicazione stessa, e che il termine di cui all'art. 84, comma 1, della L.R. 03/01/05, n° 1 decorrerà nuovamente per intero a partire dalla data di presentazione di tutta la documentazione integrativa richiesta.

Non pervenendoci quanto sopra richiesto la pratica sarà archiviata senza ulteriori comunicazioni.

In osservanza della L. 241/90 si informa che il responsabile del procedimento è il geom. Marinello Veniero, presso l'U.O. "Controllo del Territorio" e che il Settore è aperto al pubblico esclusivamente il Martedì ed il Giovedì dalle ore 8.30 alle ore 12.30. Si invita a citare nella futura corrispondenza le sottoelencate diciture: denuncia di inizio attività prot. 4482/299 del 31/01/2005 - dia n° 39/05-DIA.

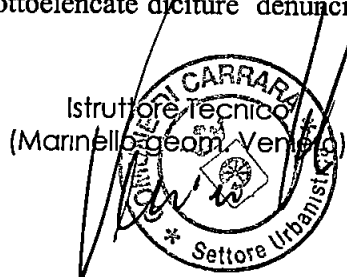

COMUNE DI CARRARA - 54033 piazza Due Giugno, 1

Settore Urbanistica - U.O. Controllo del Territorio

telefono 0585 641221 - Fax 0585 641381 - e-mail vmarinello@comune.carrara.ms.it

COMUNE DI LIGURIA
26 GEN 2005



STUDIO TECNICO ING. LUIGI DANESI
CORSO ROSSELLI 5 A
CARRARA E DI CARPI

15 LUG. 2006
n° 32628





AL DIRIGENTE DEL SETTORE
ASSETTO DEL TERRITORIO/URBANISTICA
DEL COMUNE DI CARRARA
c.a. geometra Marinello

oggetto: d i a n 39/05 DIA


Con la presente si inoltra certificato di conformità riferito alla D I A in oggetto e n 2 tavole (2 e 2A) riferite alle varianti apportate in corso d'opera al progetto originario e consistenti in modeste variazioni di distribuzione interna

Carrara li 14 luglio 2006

Il tecnico ing. Luigi Danesi

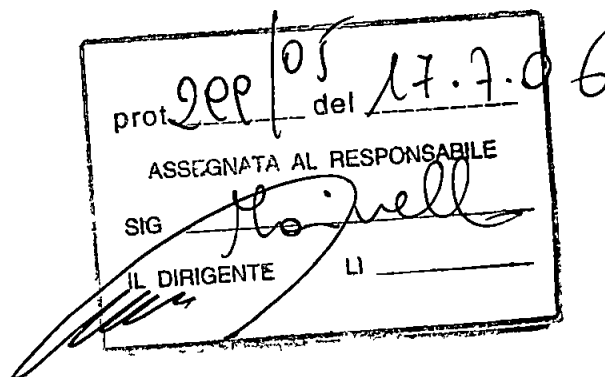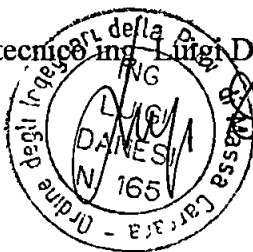

spazio riservato al protocollo generale	spazio riservato al protocollo di settore
---	---

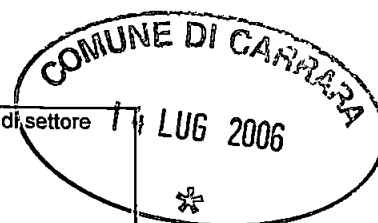

Al Dirigente del Settore
Assetto del Territorio/Urbanistica
del Comune di Carrara

CERTIFICATO DI CONFORMITA'
Art. 86, comma 1, L.R. 03.01.05 n° 1

Il sottoscritto ing. Luigi Danesi, nato a Carrara il 10/05/42, iscritto/a all'Ordine Professionale degli ingegneri della provincia di Massa Carrara al n°165 (C F DNS LGU 42E10 B832Y), con studio professionale in Carrara via Rosselli n°5 a (tel 3483314098, in qualità di Tecnico abilitato e con riferimento all'incarico progettuale ricevuto da URBAN SrL, residente a Carrara in viale XX Settembre n° 150

considerato che lavori di ristrutturazione e diversa distribuzione interna sono stati eseguiti in economia diretta dalla società URBAN SrL sull'immobile posto in Carrara, via Ficola n° 3, censito catastalmente al foglio 55, mappale 431

dato atto che i lavori di cui si tratta sono stati ultimati in data 28/06/06 ed in conformità agli atti amministrativi nel seguito elencati
di a n° 39/05 DIA

preso atto che ai sensi dell'art. 86, comma 3, della L.R. 03/01/05 n° 1 occorre procedere alla certificazione di conformità dell'opera al progetto presentato, e alle varianti in corso d'opera che sono consistite in variata distribuzione interna ed apertura di n° 2 piccoli finestrini di areazione di servizi igienici su facciata di scarso valore architettonico e realizzazione di terrazza a tasca, per altro già esistente e coperta successivamente, variante che si allega al presente certificato consistente di n° 2 tavole variante e sovrapposto,

vista la L.R. 03/01/05 n° 1,

consapevole delle responsabilità penali previste dall'art. 76 del D.P.R. 28/12/2000, n° 445 in caso di dichiarazioni mendaci, nonché delle conseguenze stabilite dall'art. 75 dello stesso decreto,

CERTIFICA

sotto la propria personale responsabilità

- 1) che le opere realizzate nell'immobile descritto in premessa risultano conformi
- denuncia di inizio attività inoltrata in data 31/01/2005 e variante in corso d'opera allegata
- 2) che le opere realizzate nell'immobile descritto in premessa, in forza degli atti abilitativi indicati al precedente punto, sono state ultimate in data 28/06/06
- 3) che le opere realizzate nell'immobile descritto in premessa hanno comportato variazione del classamento dell'unità immobiliare e pertanto è dovuta certificazione di variazione catastale allegata alla dichiarazione di fine lavori

Carrara, li 14/07/2006

IL TECNICO

