



SODRAELEVAZIONE DEL MURO DI CINTA NEL TERRENO DI PROPRIETA'
DEL SIG. BERNHARD ZUCKERMANN - SITO A NAZZANO VIA ILICE 16

APPROVATO

SCALA 1:100

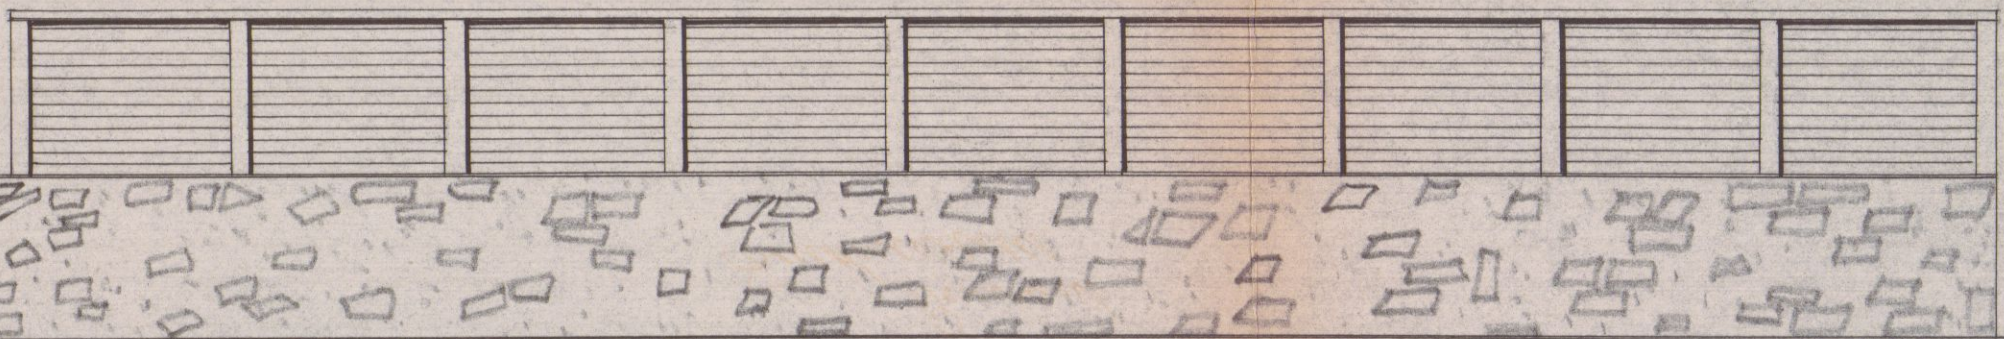


PROSPETTO

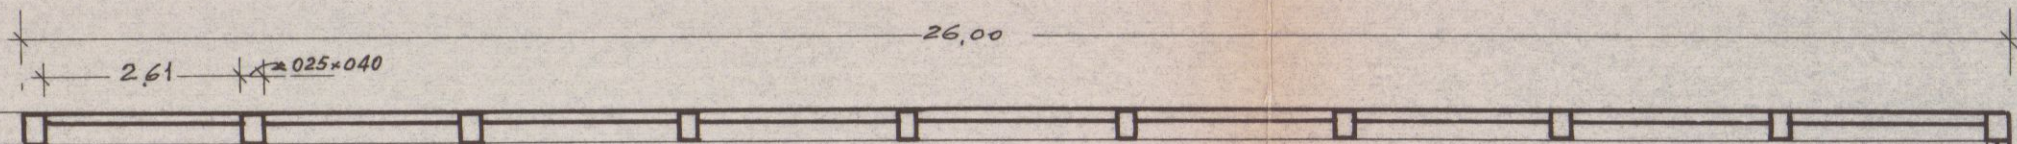

Approvato dal Sindaco alle condizioni
indicate nel permesso di costruzione
N° 1517 del 7-9-1968

L'ING. CAPO

[Signature]

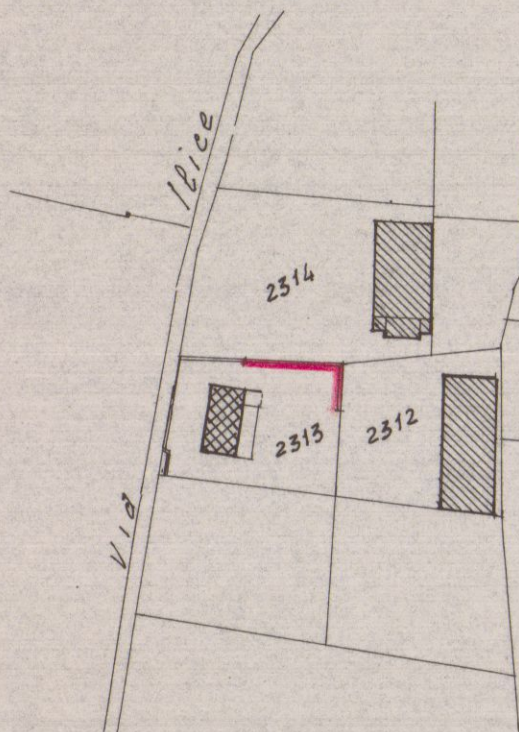

PLANIMETRIA
SEZIONE C FOGLIO 70
Scala 1:2000



DIANTA

Servizio dei Conti Correnti Postali
Attestazione di un versamento
di L. 5000 (in cifre)
Lire cinquemila (in lettere)
eseguito da Bernhard
Zuckermann
sul c/c N. 1/46840 intestato a:
BANCA NAZ. LAVORO - Filiale di Roma
C/ CASSA NAZ. PREVIDENZA
ASSISTENZA A FAVORE DEI GEOMETRI
(Contributo per Marche Giotto)
Via Barberini, 68 - Roma
Addì (1) 5-9-1968

