


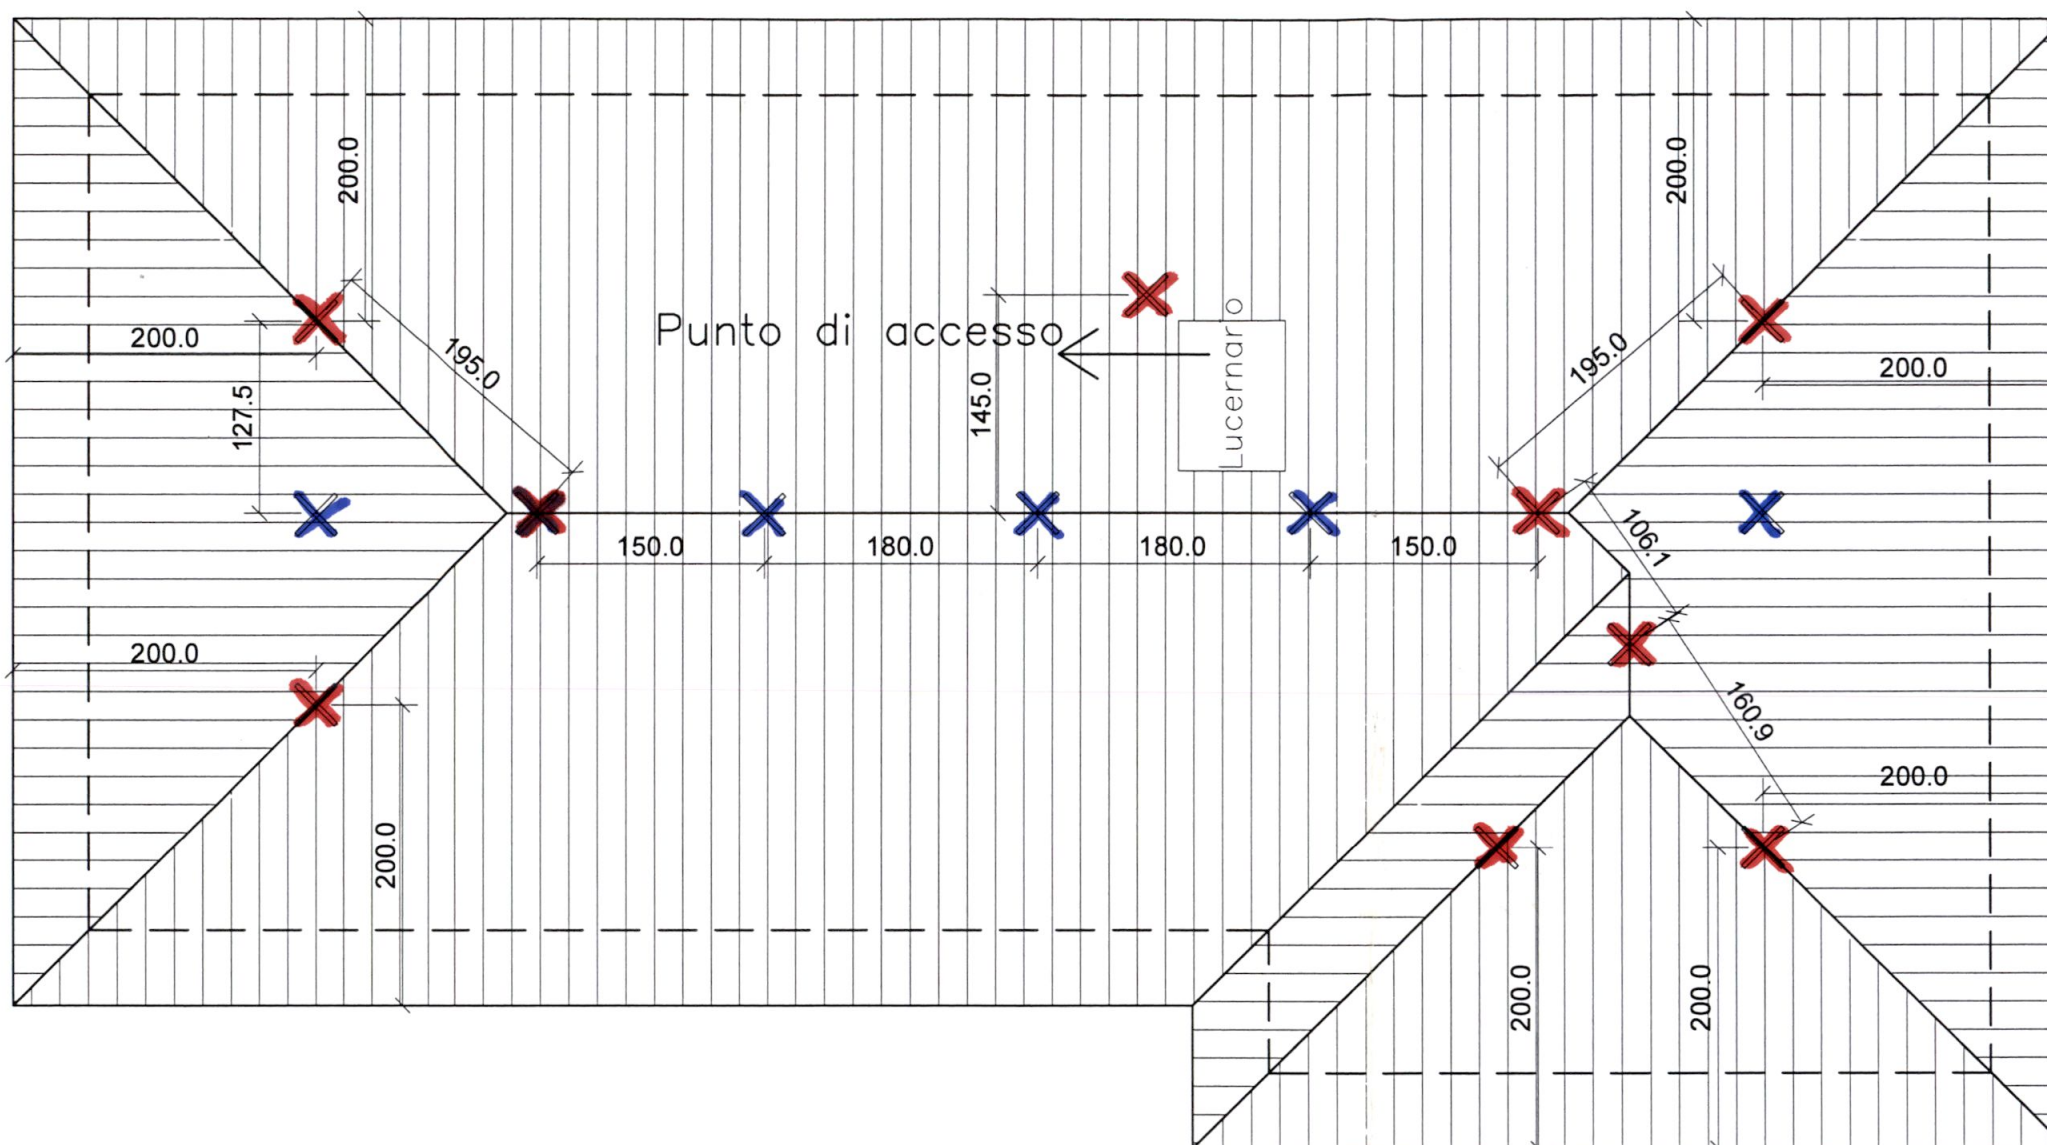

Legenda:


→ Punto di accesso

✕ Ancoraggio UNI 517 tipo A

✕ Ancoraggio UNI 517 tipo B

N.B.: L'operatore in copertura deve utilizzare il doppio cordino

	STUDIO TECNICO INGEGNERIA Via Campo D'Appio n.32 Avenza Carrara Tel. 335/426731		
	dott. ing. Gianni Butera		
RIFACIMENTO COPERTURA EDIFICIO CIVILE ABITAZIONE SITO IN VIA CODENA N°31 COMUNE DI CARRARA			
OGGETTO	SCHEMA LINEA VITA		DATA 11/05/2017
COMMITTENTE	Sig.re Shikova Maria e Cattani Paola		AGG.
			DIS.
			PROT.

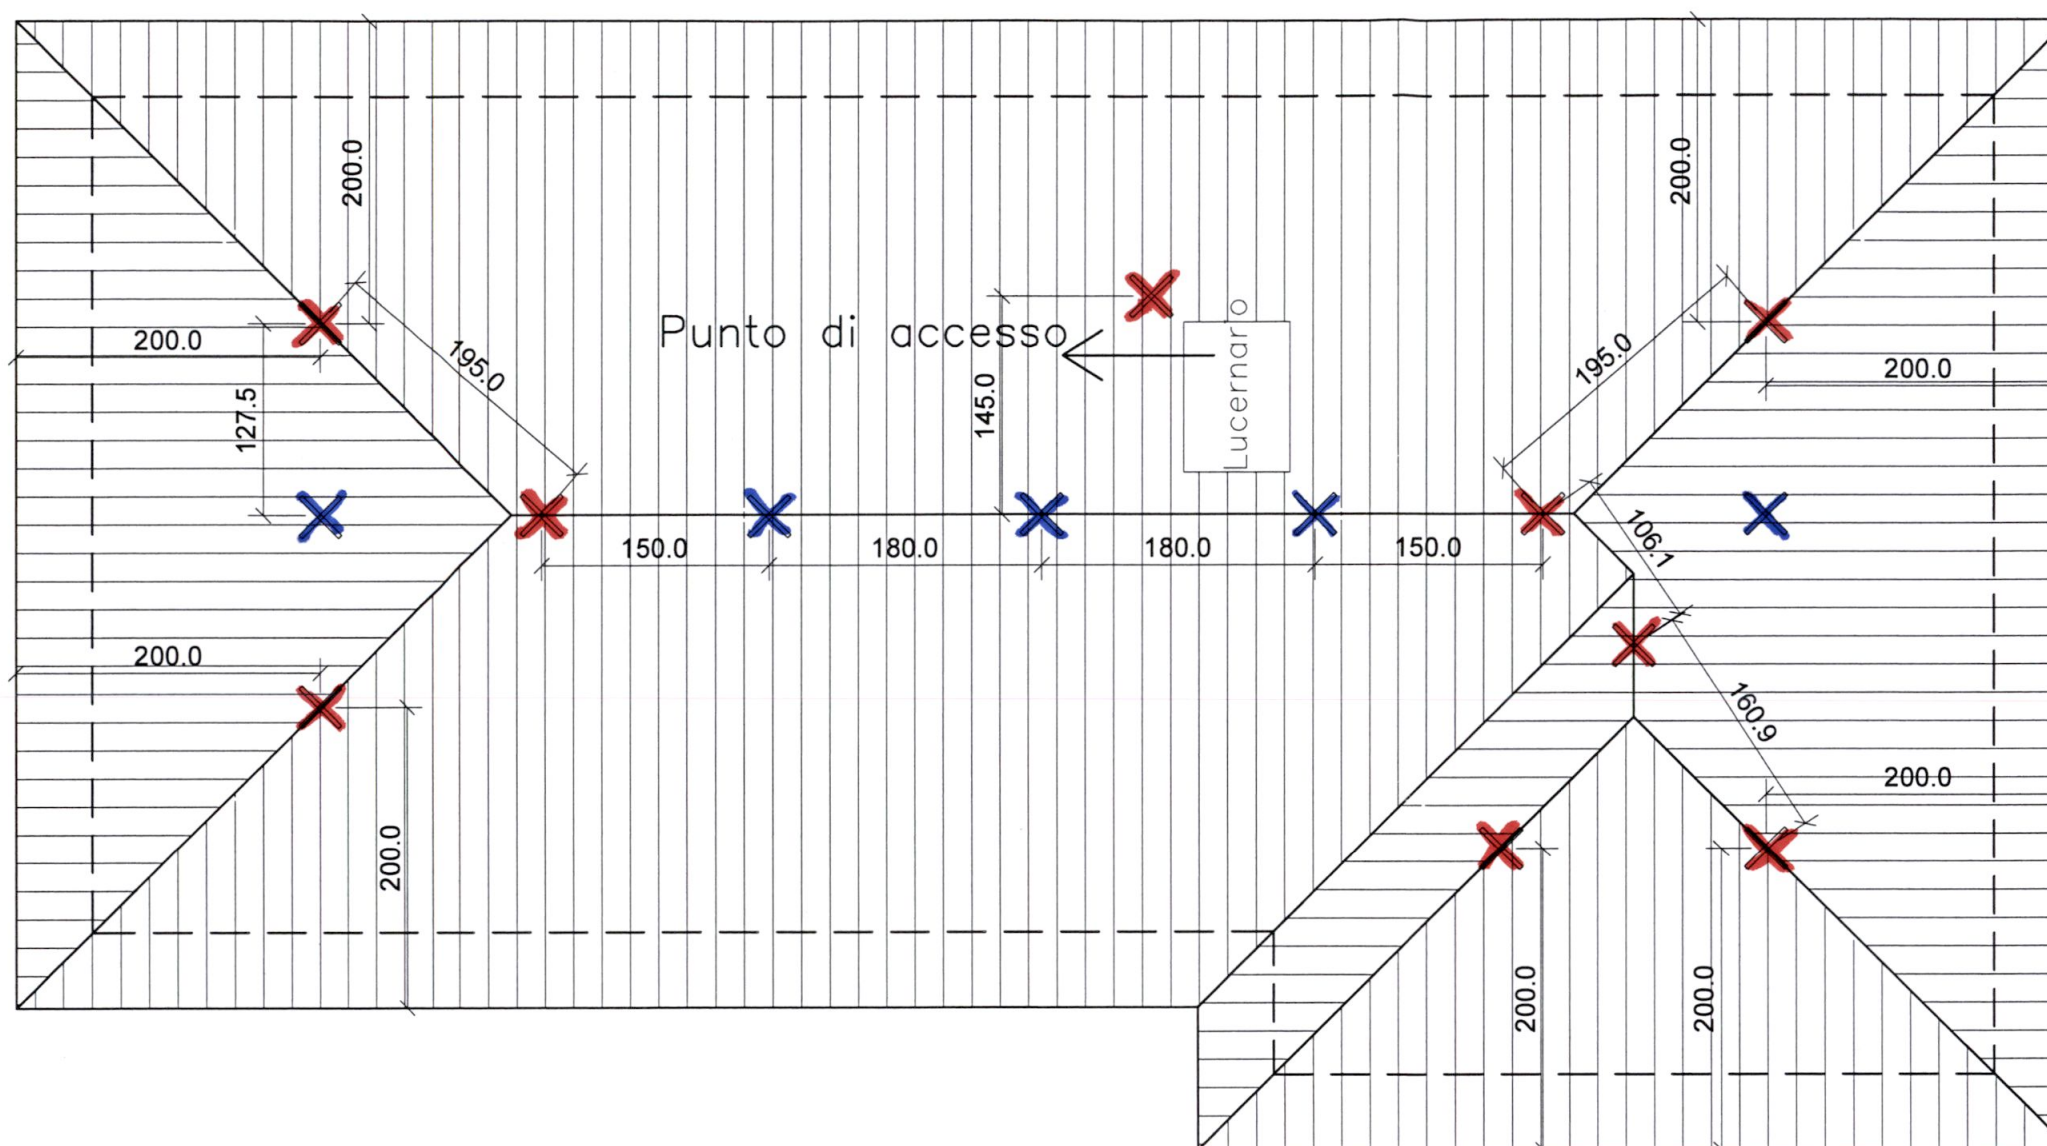

Legenda:


→ Punto di accesso

✕ Ancoraggio UNI 517 tipo A

✕ Ancoraggio UNI 517 tipo B

N.B.: L'operatore in copertura deve utilizzare il doppio cordino

	STUDIO TECNICO INGEGNERIA Via Campo D'Appio n.32 Avenza Carrara Tel. 335/426731		
	dott. ing. Gianni Butera		
RIFACIMENTO COPERTURA EDIFICIO CIVILE ABITAZIONE SITO IN VIA CODENA N°31 COMUNE DI CARRARA			
OGGETTO	SCHEMA LINEA VITA		DATA 11/05/2017
COMMITTENTE	Sig.re Shikova Maria e Cattani Paola		AGG.
			DIS.
			PROT.

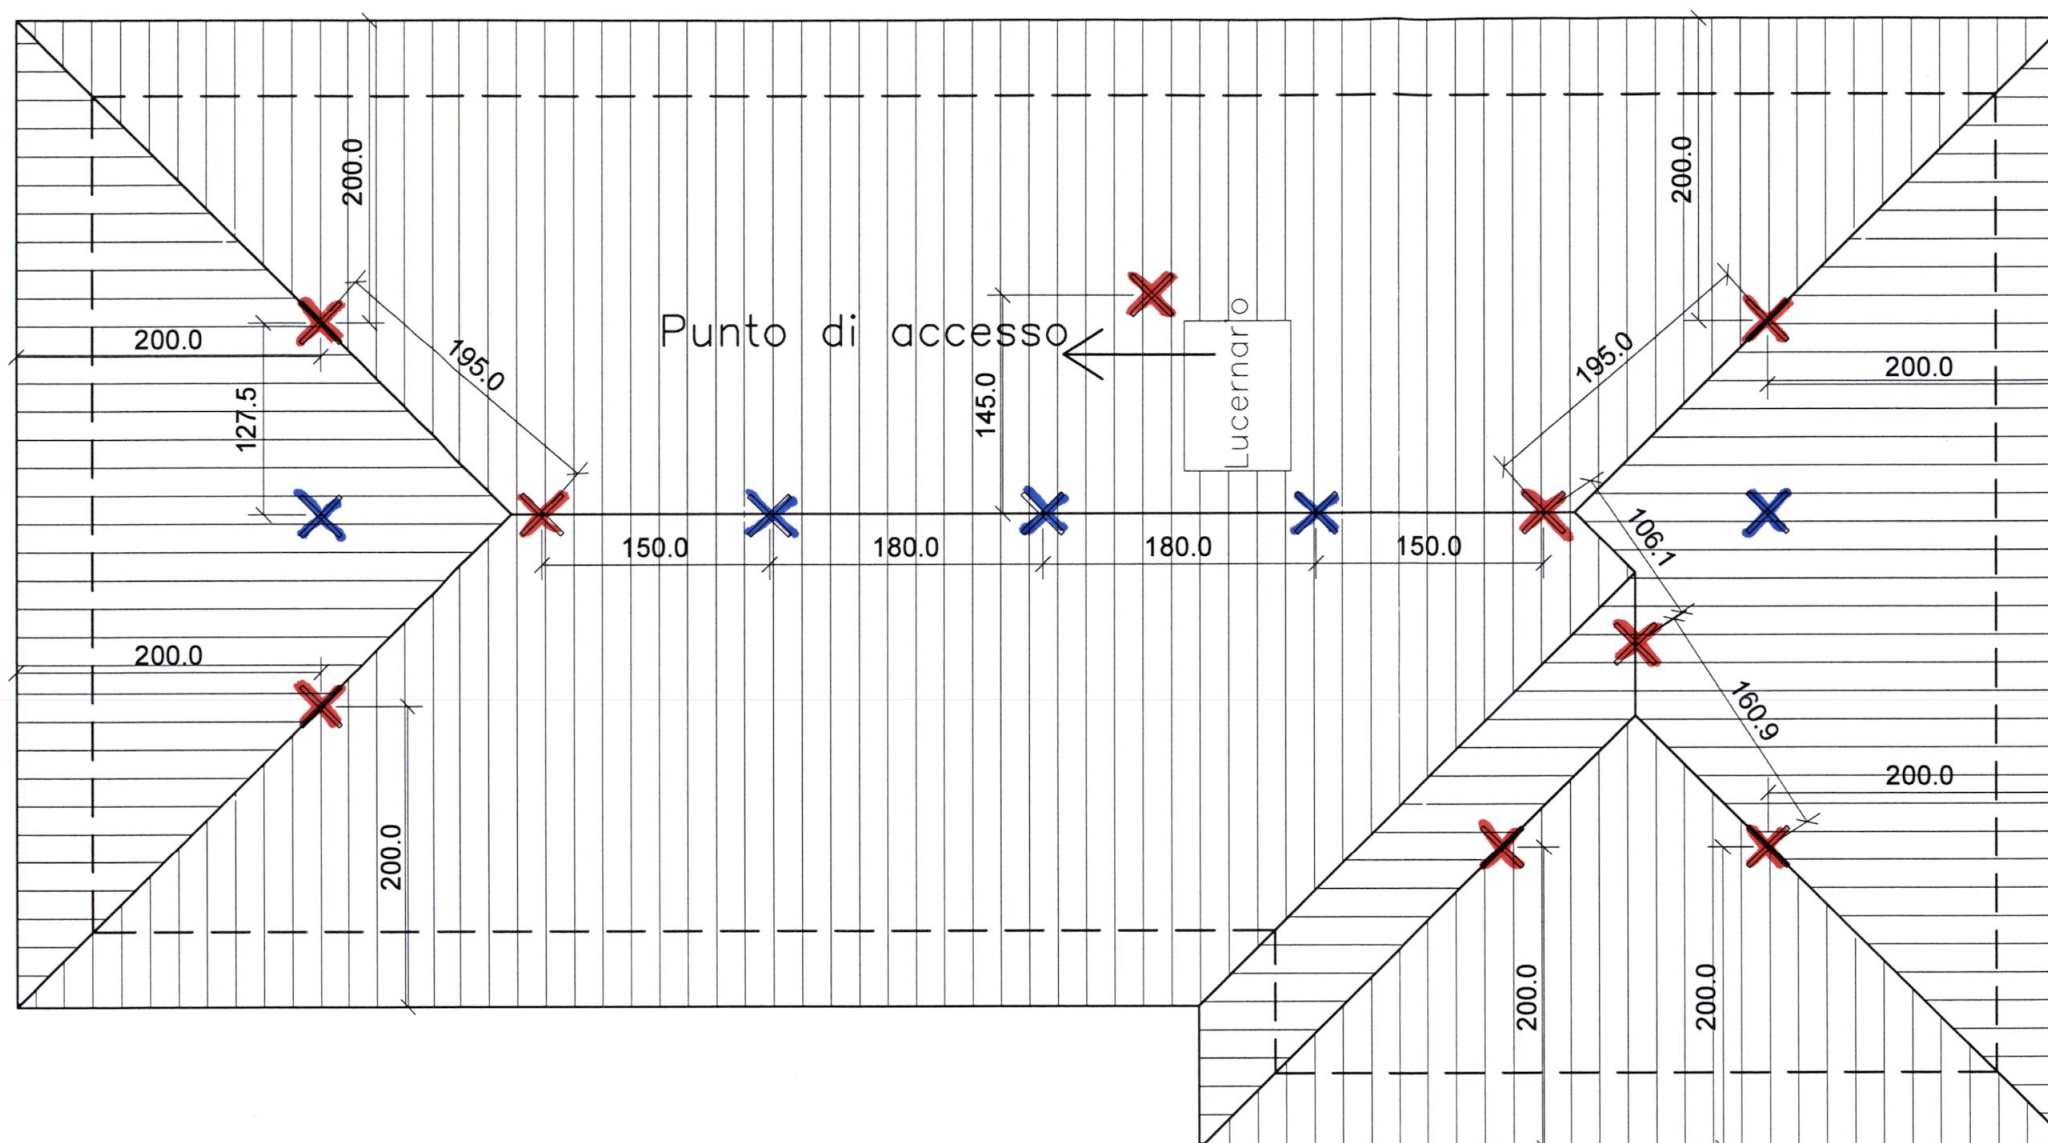

Legenda:

→ Punto di accesso

✕ Ancoraggio UNI 517 tipo A

✕ Ancoraggio UNI 517 tipo B

N.B.: L'operatore in copertura deve utilizzare il doppio cordino

	STUDIO TECNICO INGEGNERIA Via Campo D'Appio n.32 Avenza Carrara Tel. 335/426731		
	dott. ing. Gianni Butera		
RIFACIMENTO COPERTURA EDIFICIO CIVILE ABITAZIONE SITO IN VIA CODENA N°31 COMUNE DI CARRARA			
OGGETTO	SCHEMA LINEA VITA		DATA 11/05/2017
COMMITTENTE	Sig.re Shikova Maria e Cattani Paola		AGG.
			DIS.
			PROT.

Pianta punti di scatto

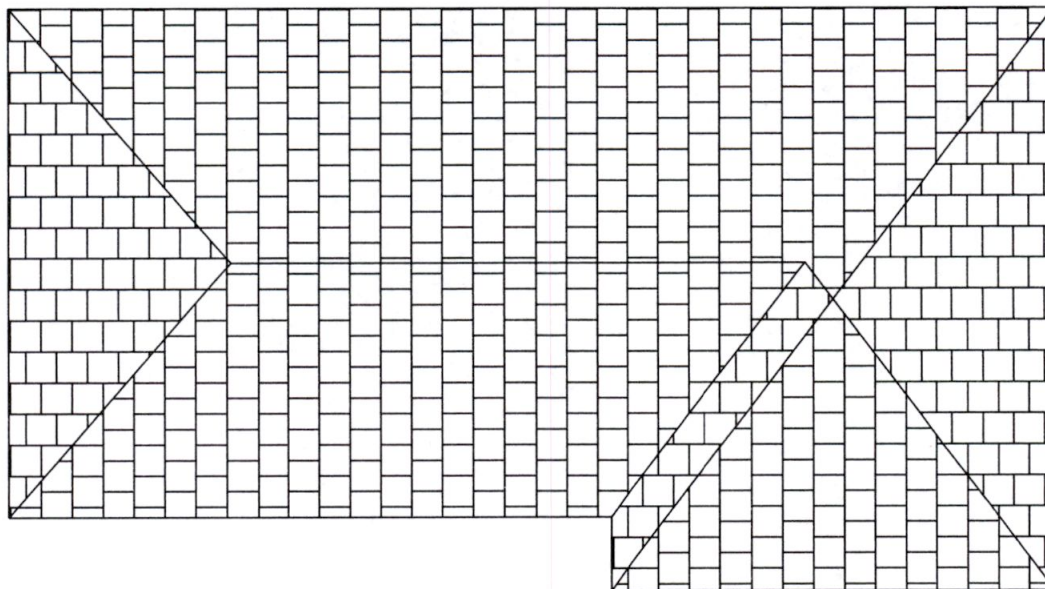


Foto 3

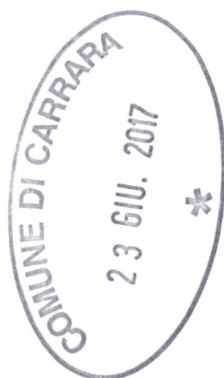


foto 1



foto 2



Foto 1

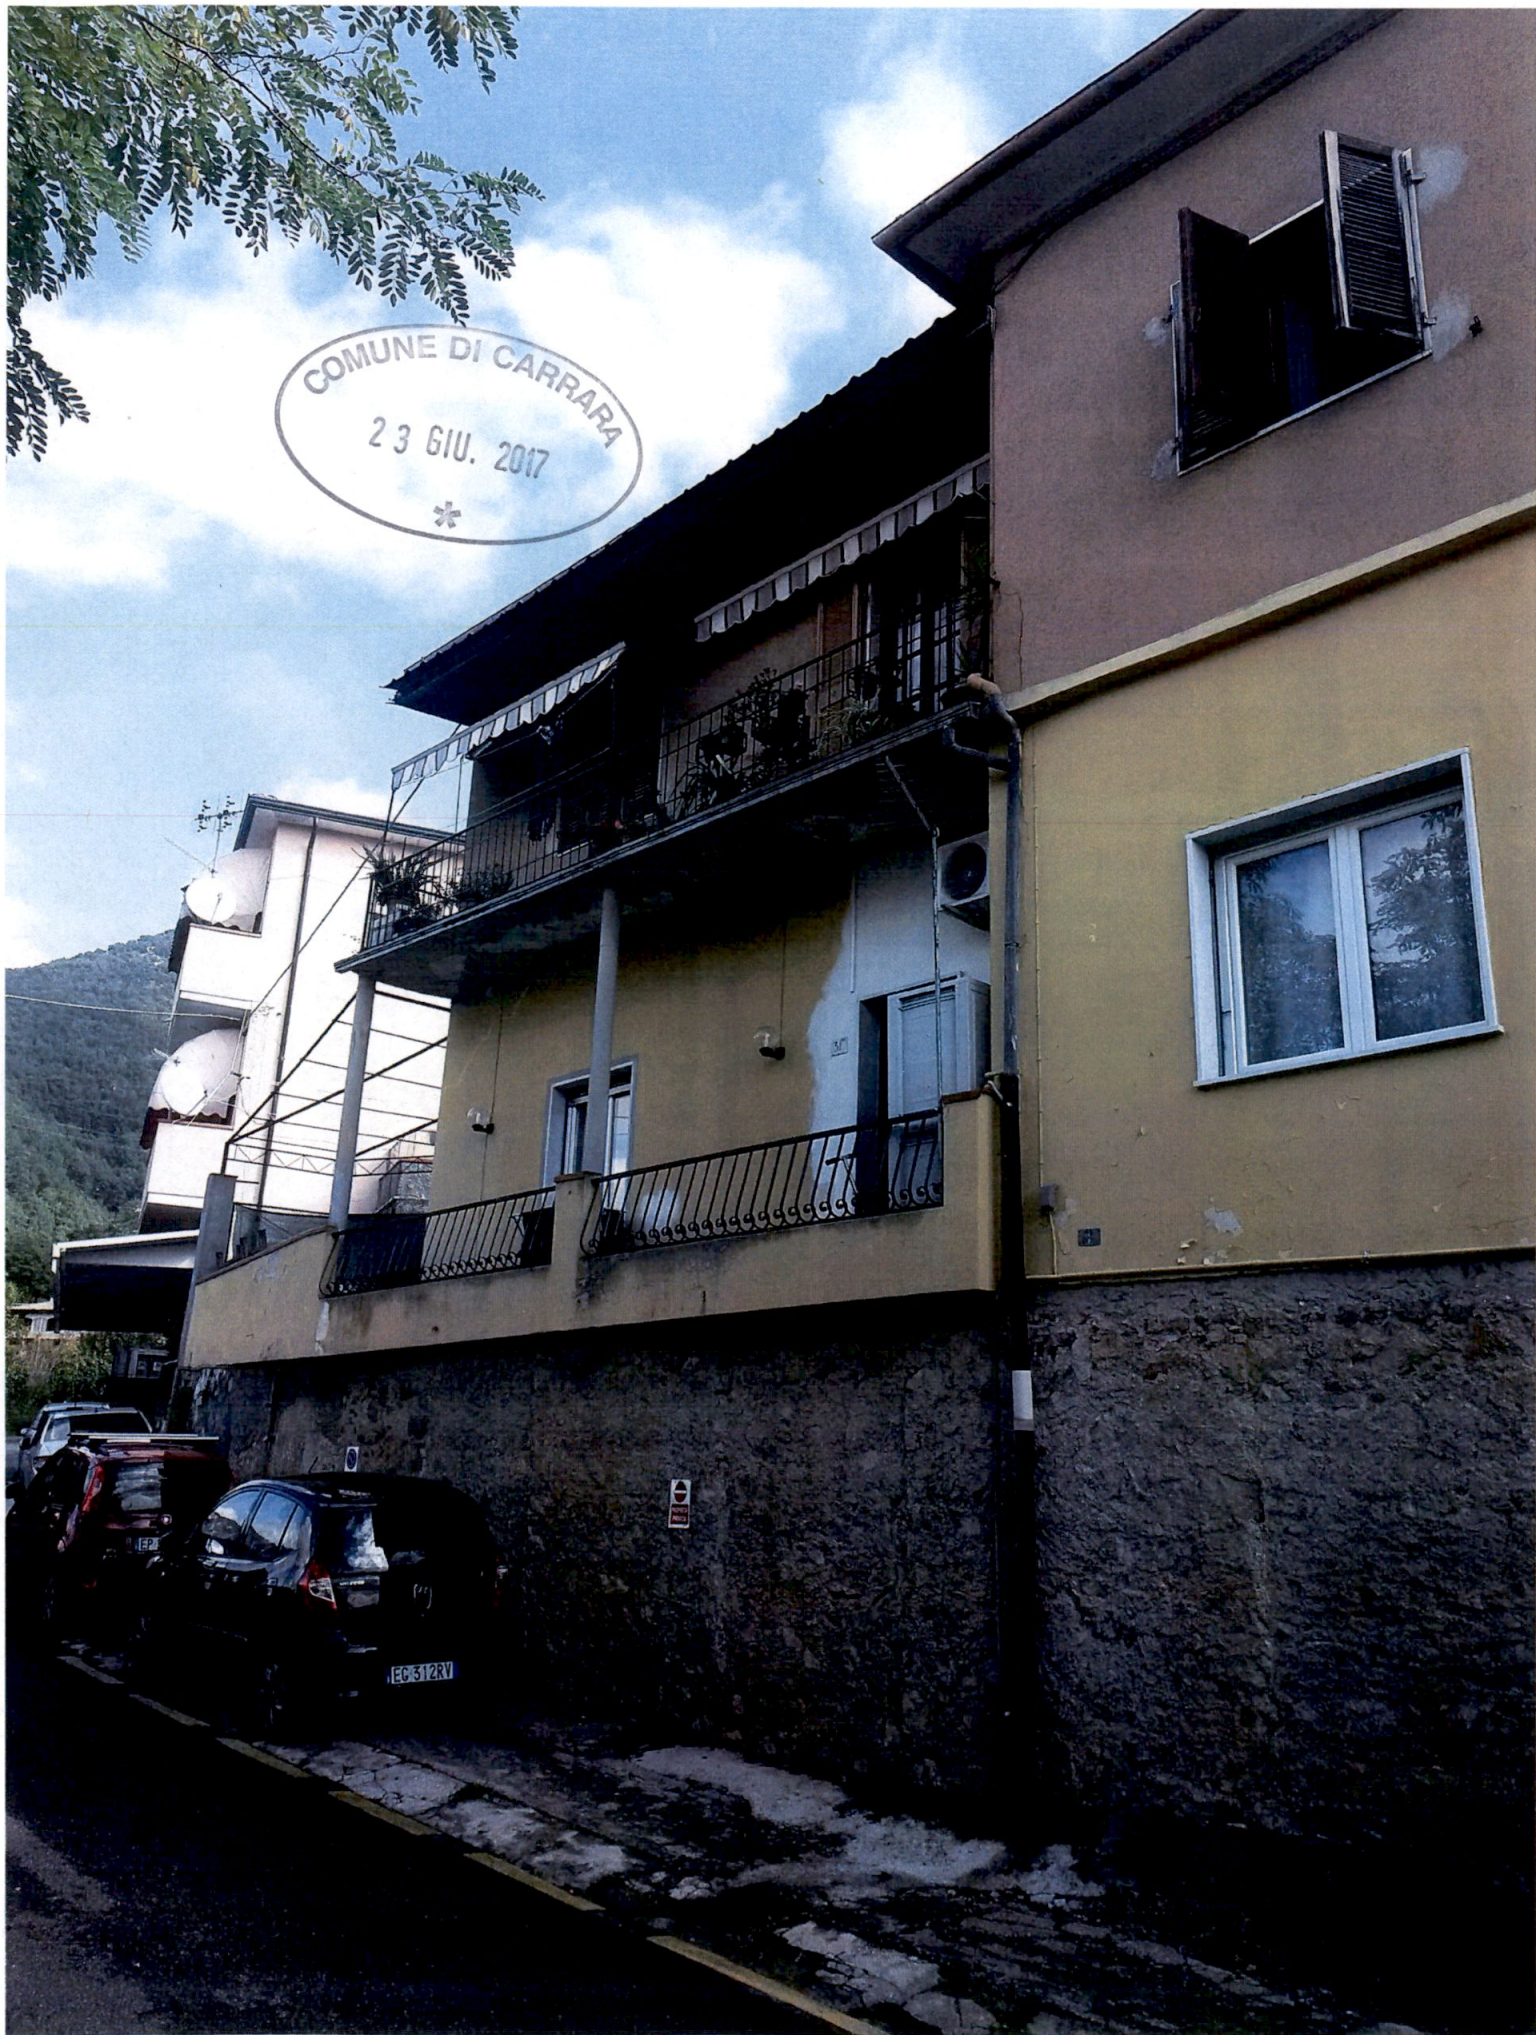


Foto 2



Foto 3

