

4 SOLUZIONE

PROPRIETÀ: ~~SANT'ANDREA~~ CASTELLIZI SERGIO e CLAUDIO S.n.c.

VIALE MONZONI - ALENZA -



Signature

APPROVATO


3 MAG. 1979 CONTROLLATO IL TECNICO

Signature

Approvato dal Sindaco alla condanna
Indesit per permesso
N° 110 del 3 MAG. 1979
L'ING. CAPO




Signature

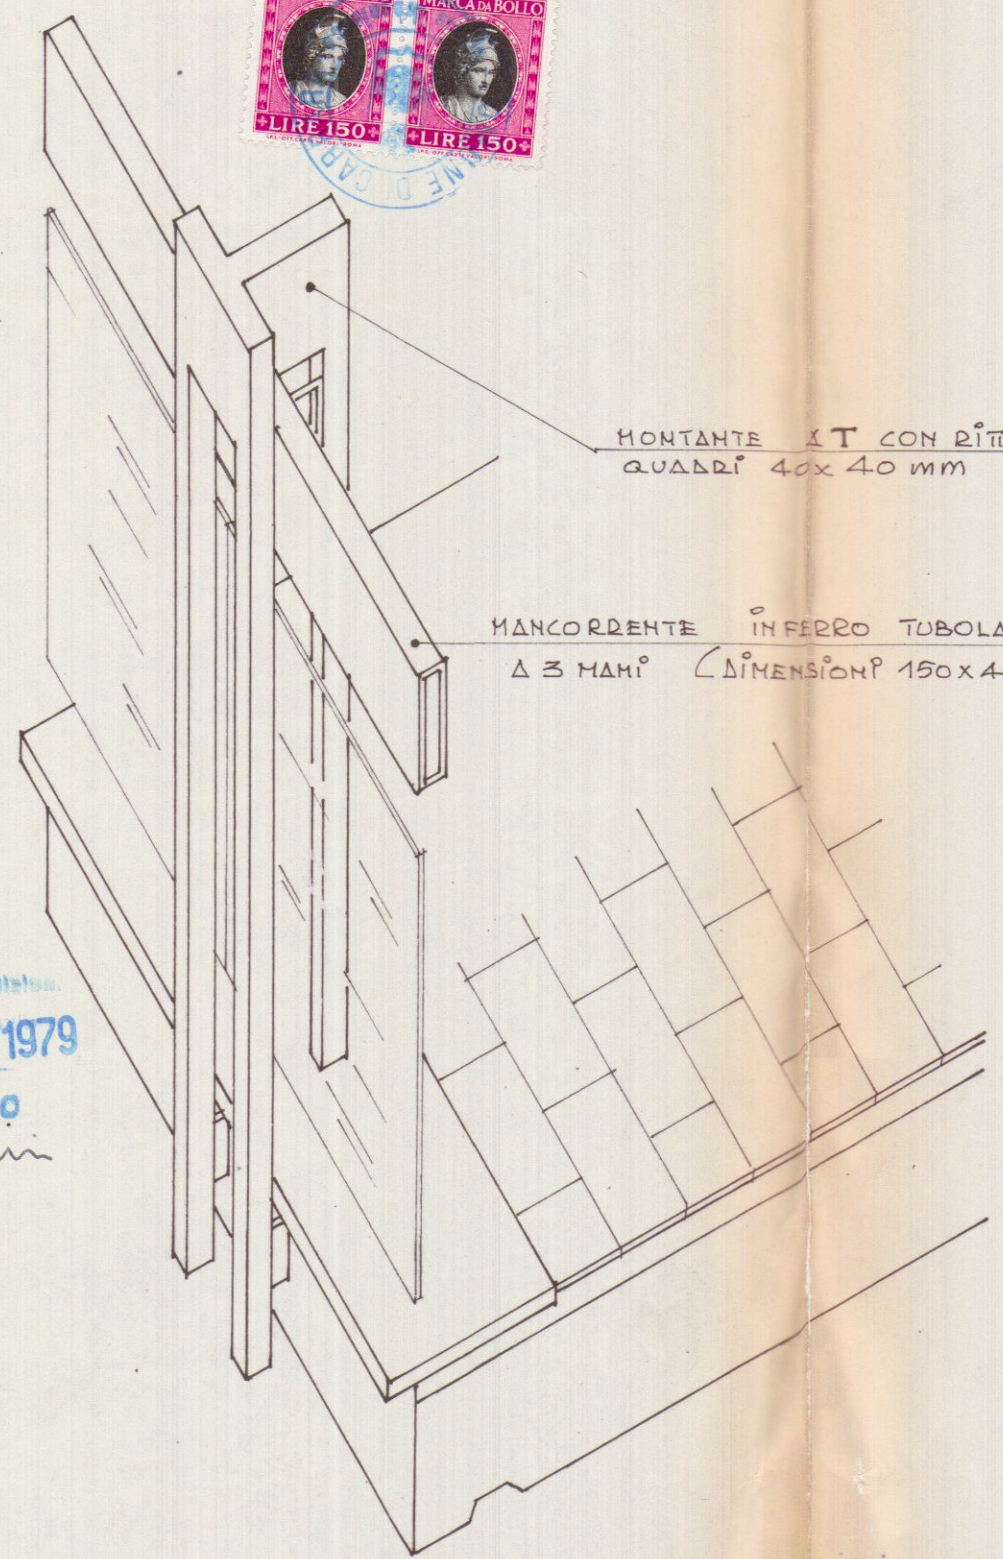

MONTANTE AT CON RITI
QUADRI 40x40 mm

MANCORRENTE IN FERRO TUBOLARE VERNICIATO
A 3 MANI (DIMENSIONI 150x40 mm)

LAJTRA DI
PLEXIGLAS

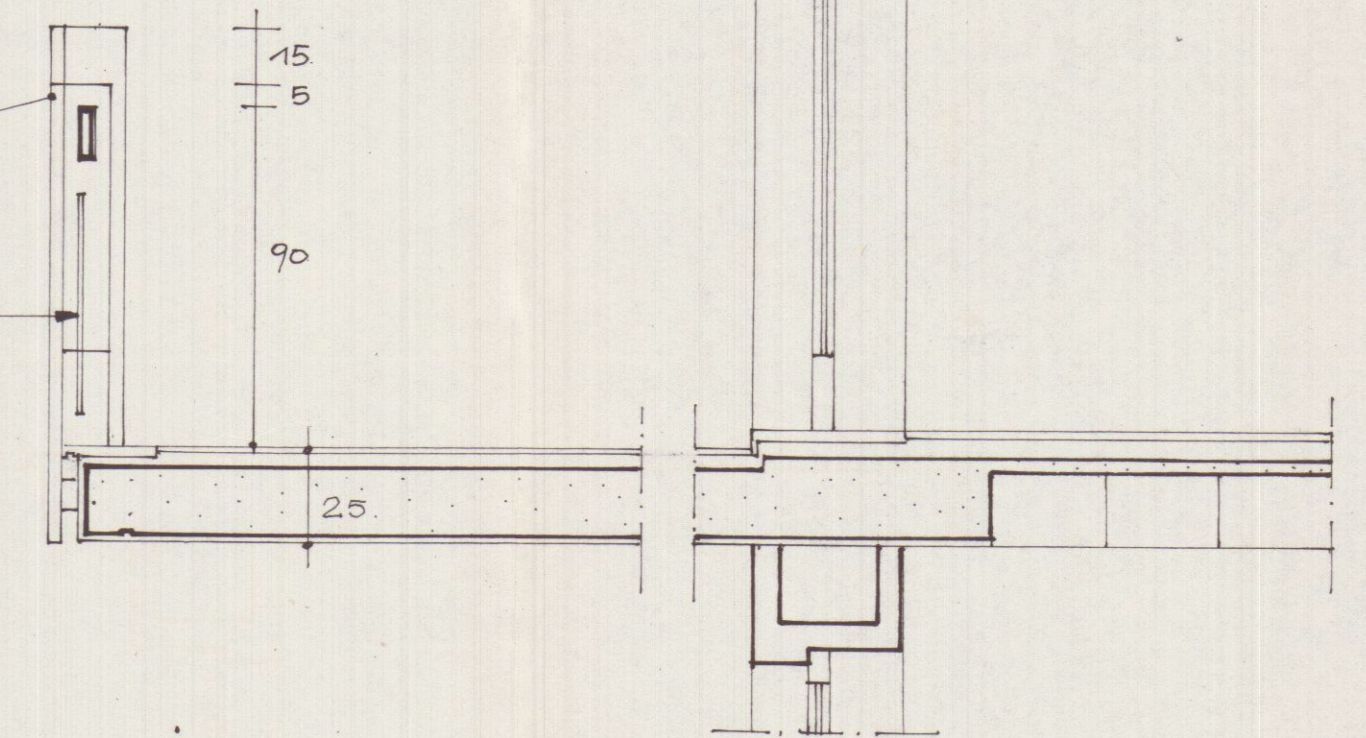

PARTICOLARI DI MONTANTE
DELLI BALCONATE

SCALA 1:20

SCALA 1:10