TAV. N. **2** DI PROGETTO – PLANIMETRIE

STUDIO ***DANI*** **CARRARA**
VIA EREVAN N. 15 TEL. 0585 – 74.205

FABB A

PROGETTO DI **CASE ABBINATE**
IN COMUNE DI CARRARA – LOC. **AVENZA**
PER CONTO DELLA **DITTA : SERGIO E CLAUDIO CASTELLITI**

DIS. N.
SCALA 1/2000 1/500 1/100

ORDINE ARCHITETTI MASSA-CARRARA
DANI ATTILIO

COPIA PER IL COMUNE

REGIONE TOSCANA
UFFICIO DEL GENIO CIVILE DI MASSA-CARRARA
VISTO ai sensi degli art. 17 e 18 della Legge 2 febbraio 1974 N° 64 e D. M. 3-3-1975.
N° 5667 Massa li 23 FEB. 1983
IL COORDINATORE
(Ing. Mario Fontani)

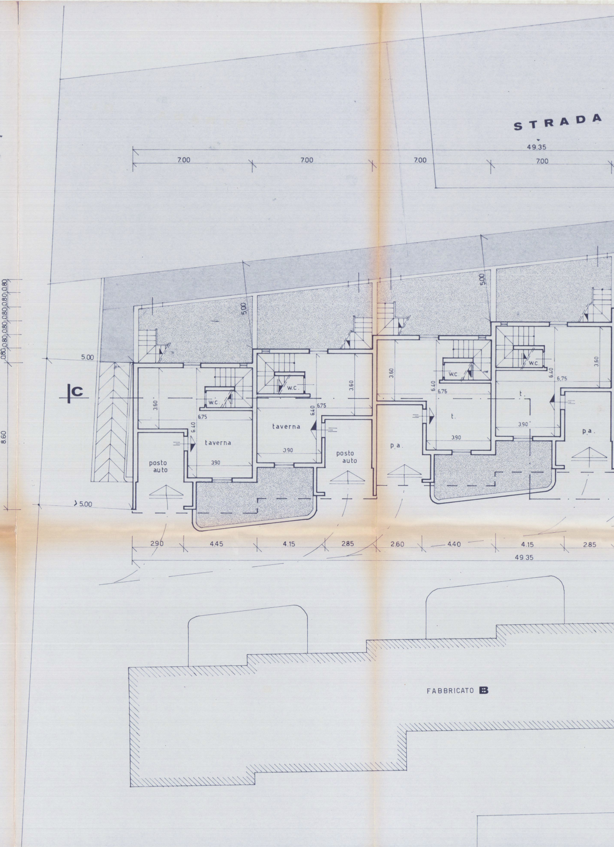
STRADA
49.35
7.00
7.00
7.00
7.00
5.00
5.00
5.00
5.00
C
3.60
6.40
6.75
3.90
w.c.
taverna
posto auto
p.a.
t.
0.80
8.60
2.90
4.45
4.15
2.85
2.60
4.40
4.15
2.85
49.35
FABBRICATO B

D I P. R.G.C.

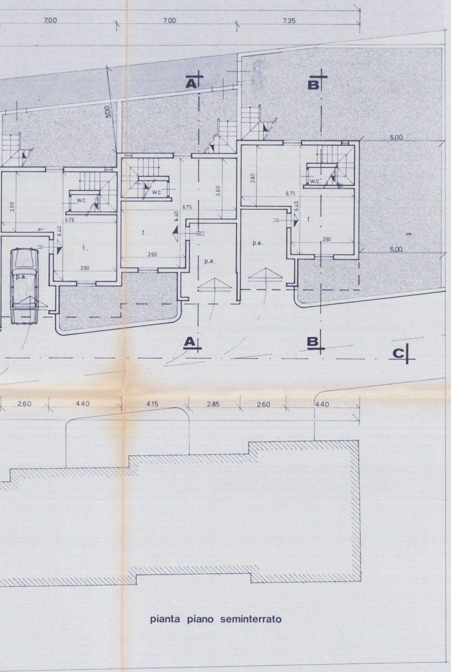
7.00
7.00
7.35
5.00
A
B
5.00
5.00
7.00
w.c.
w.c.
w.c.
3.60
3.60
3.60
6.76
6.75
6.75
6.40
6.40
6.40
t.
t.
t.
3.90
3.90
3.90
p.a.
p.a.
p.a.
A
B
C
2.60
4.40
4.15
2.85
2.60
4.40

pianta piano seminterrato

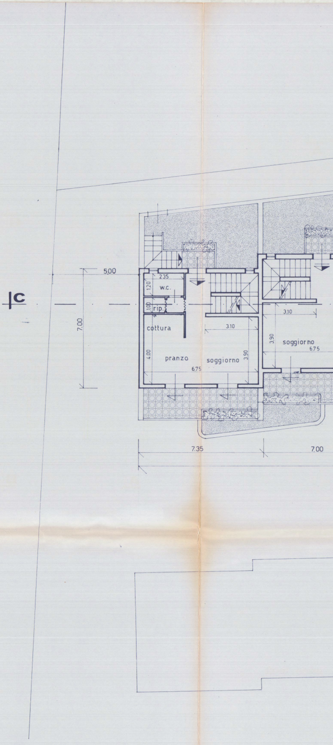
C
5.00
7.00
2.35
1.20
w.c.
1.00
rip.
cottura
3.10
4.00
pranzo
soggiorno
3.90
6.75
3.10
3.90
soggiorno
6.75
7.35
7.00

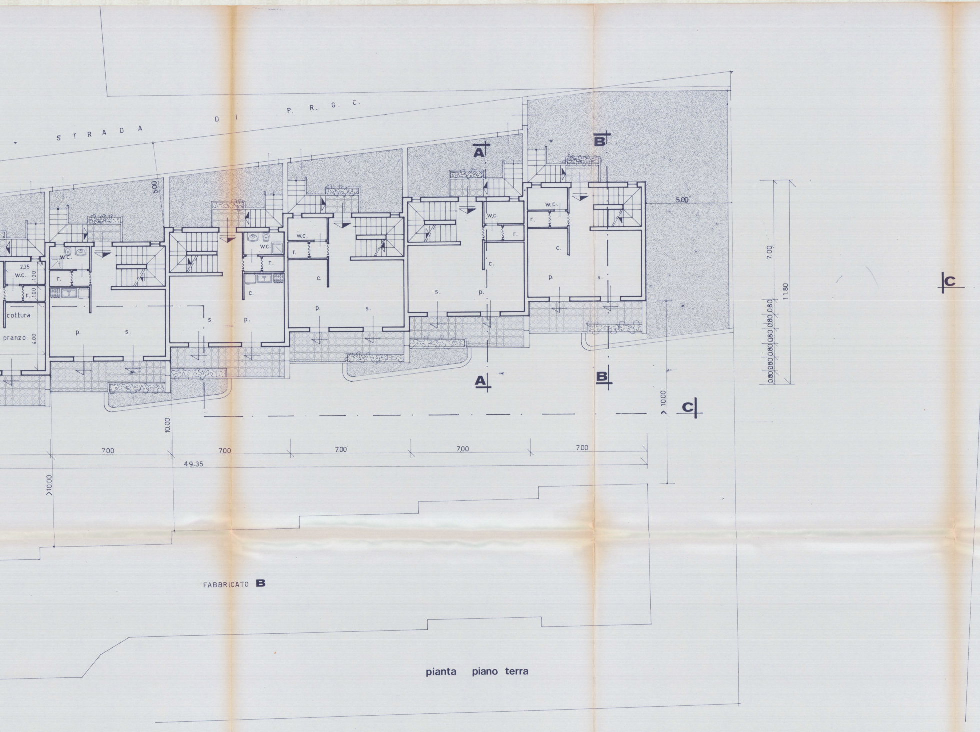
STRADA DI P.R.G.C.
5.00
A
B
C
w.c.
r.
c.
p.
s.
cottura
pranzo
2.35
1.20
1.00
4.00
7.00
11.80
0.80
10.00
>10.00
49.35
FABBRICATO B

pianta piano terra

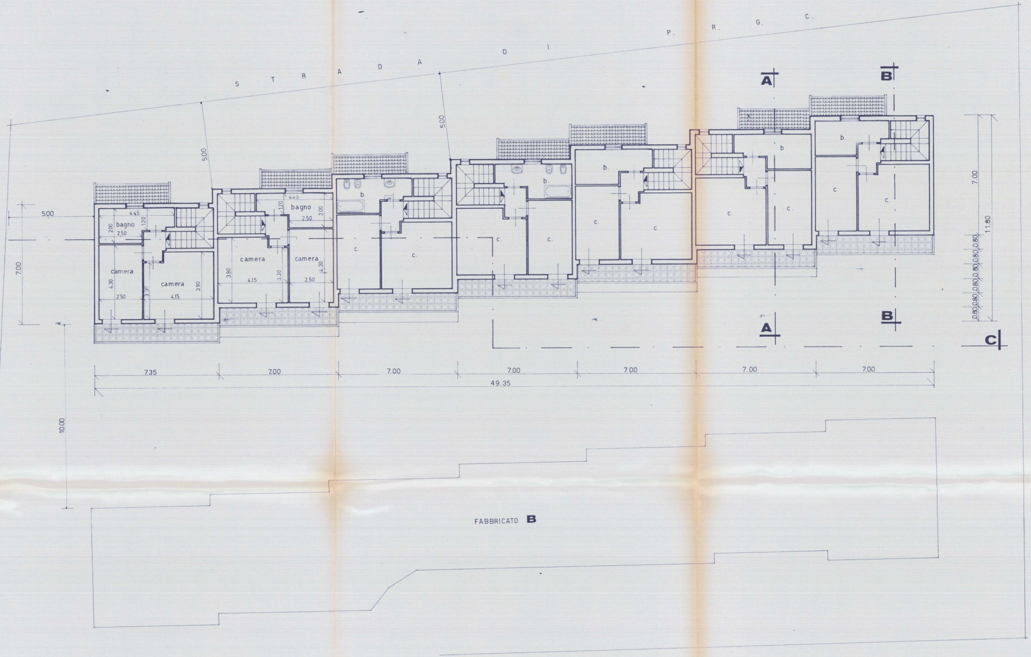
S T R A D A D I P. R. G. C.
5.00
5.00
A
B
A
B
C
bagno
4.45
120
200
2.50
camera
4.30
2.50
camera
3.30
4.15
3.90
bagno
4.45
120
2.00
2.50
camera
3.90
4.15
3.30
camera
4.30
2.50
b.
c.
c.
b.
c.
c.
b.
c.
c.
b.
c.
c.
b.
c.
7.00
7.00
0.80
0.80
0.80
0.80
0.80
11.80
7.35
7.00
7.00
7.00
7.00
7.00
7.00
49.35
10.00
FABBRICATO B

pianta piano primo

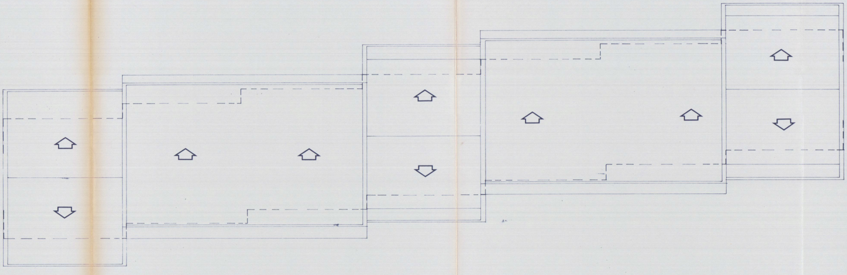

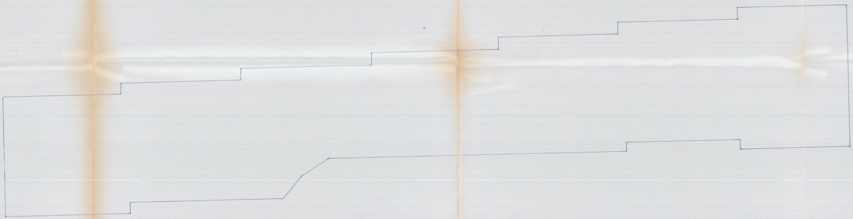pianta copertura