

STUDIO TECNICO
Geom. MAURIZIO CARANI
MASSIMO DI CARPIA - 41018

CARRARA BARBAGLI MARINA

PROGETTO DI RISTRUTTURAZIONE INTERNA
- RIFACIMENTO TETTO -
- RISTRUTTURAZIONE DI ANNESSI

PROSPETTI

1:100

33 393.395



2

11 MAR 1990




APPROVATO

Approvato dal Sindaco alle condizioni
Indicate nella Concessione Edilizia
N. 364 del 26 OTT. 1990

IL DIRIGENTE 1° DIPARTIMENTO
(Arch. Claudio Varriani)

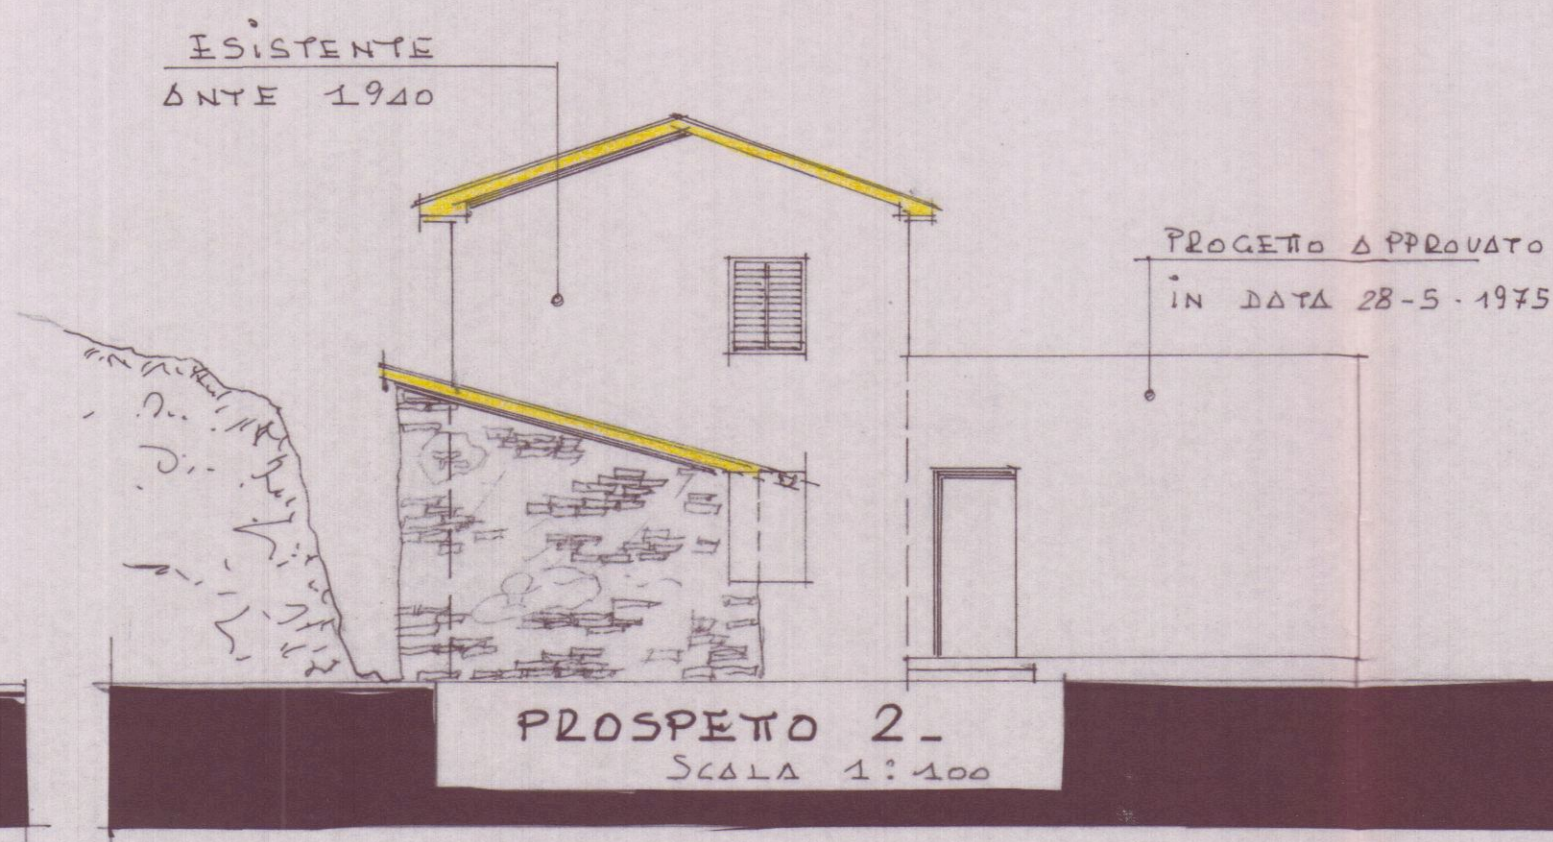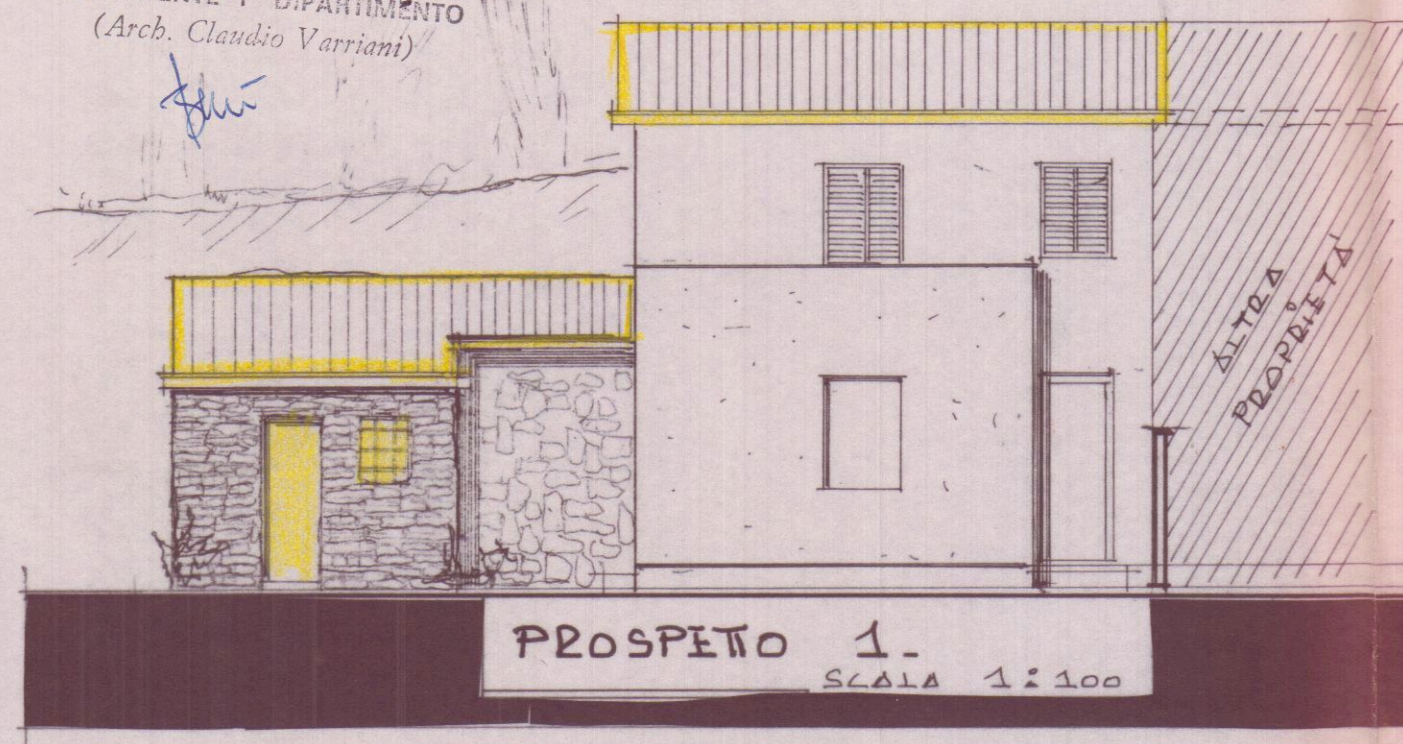

STATO ATTUALE

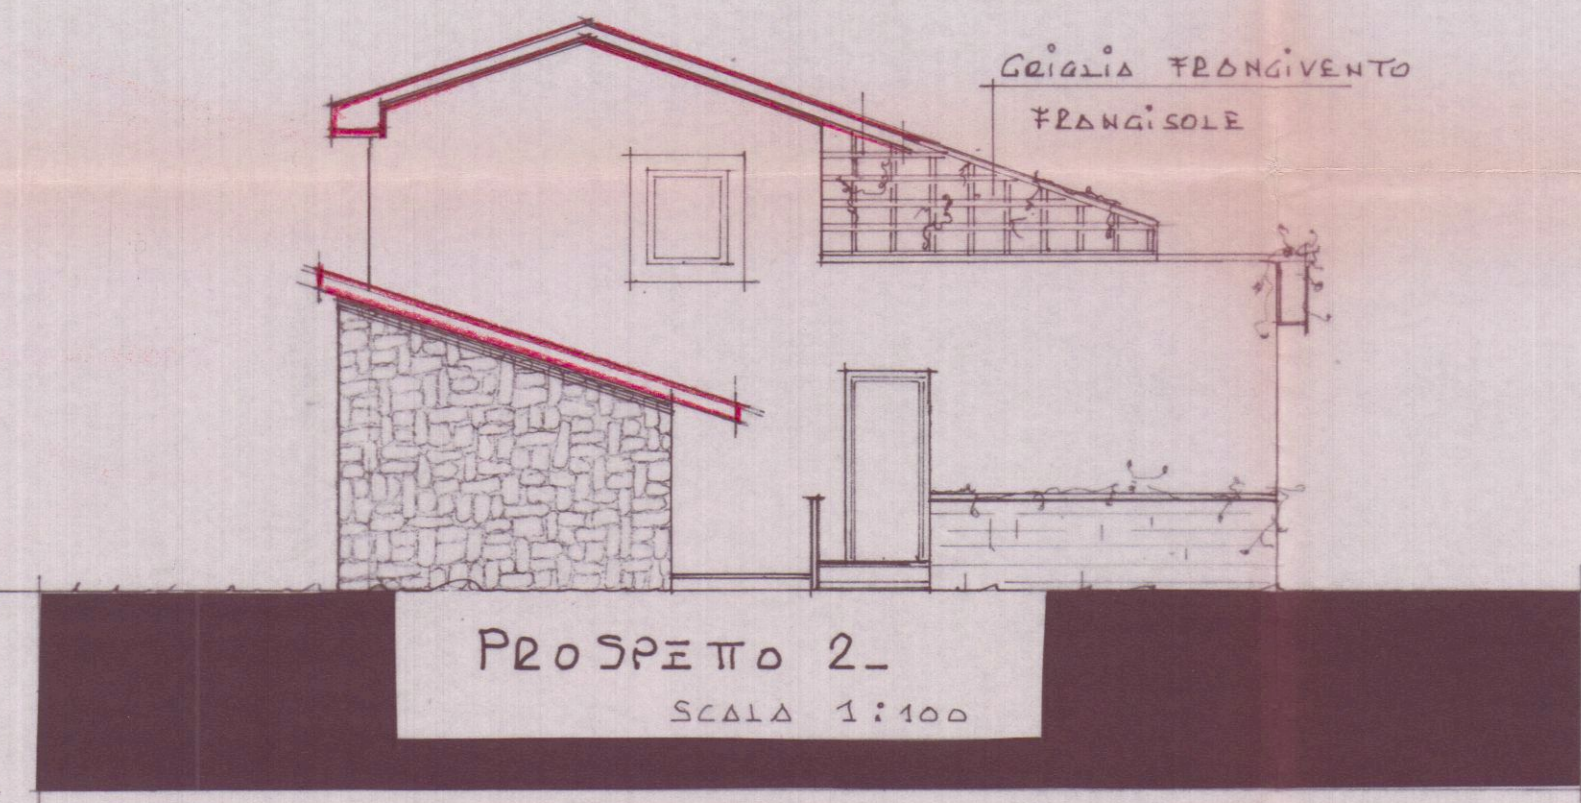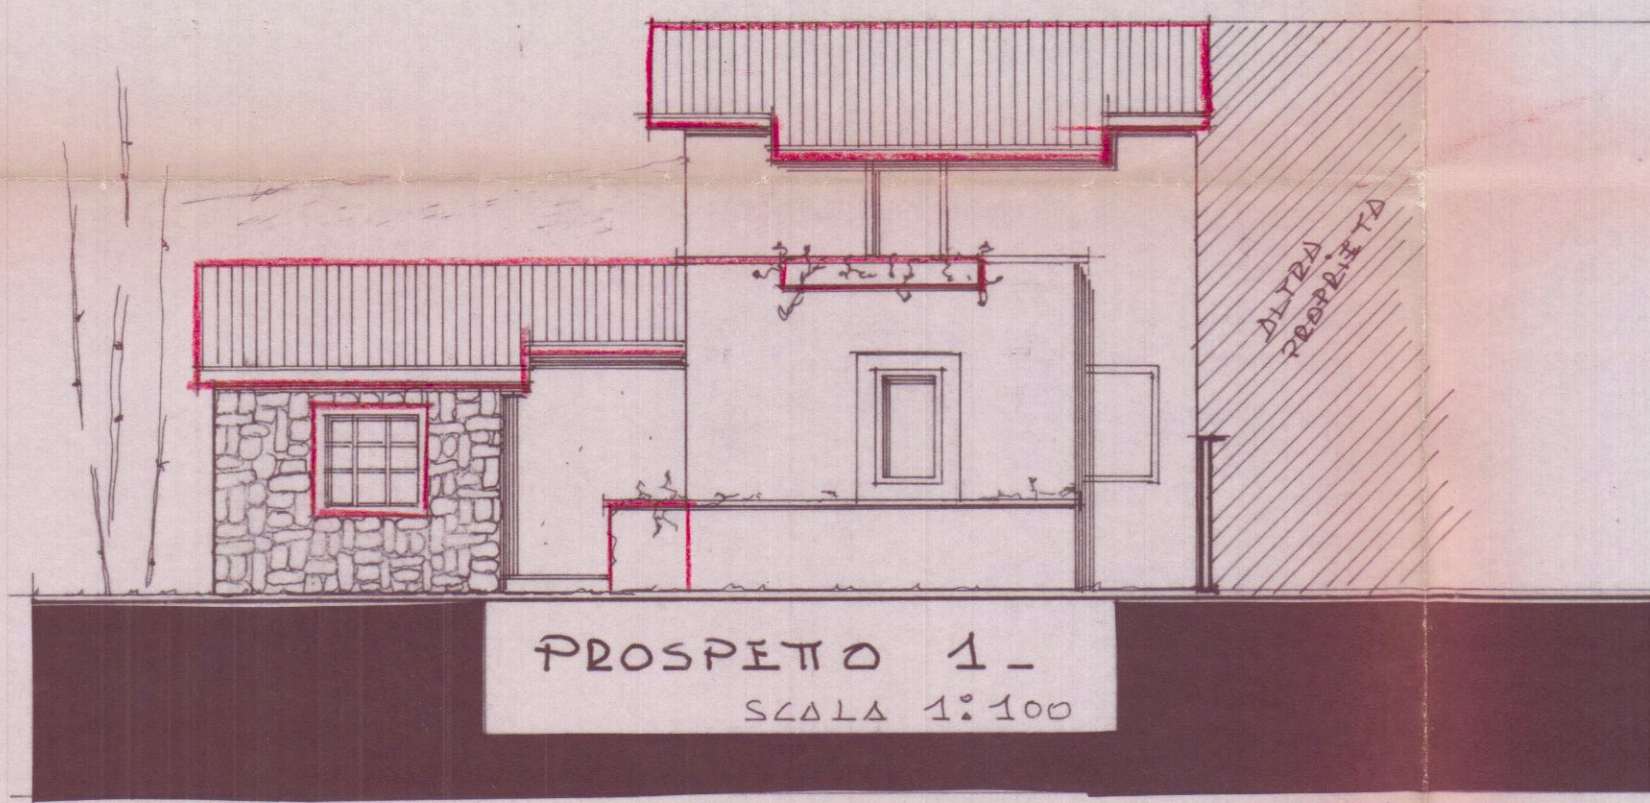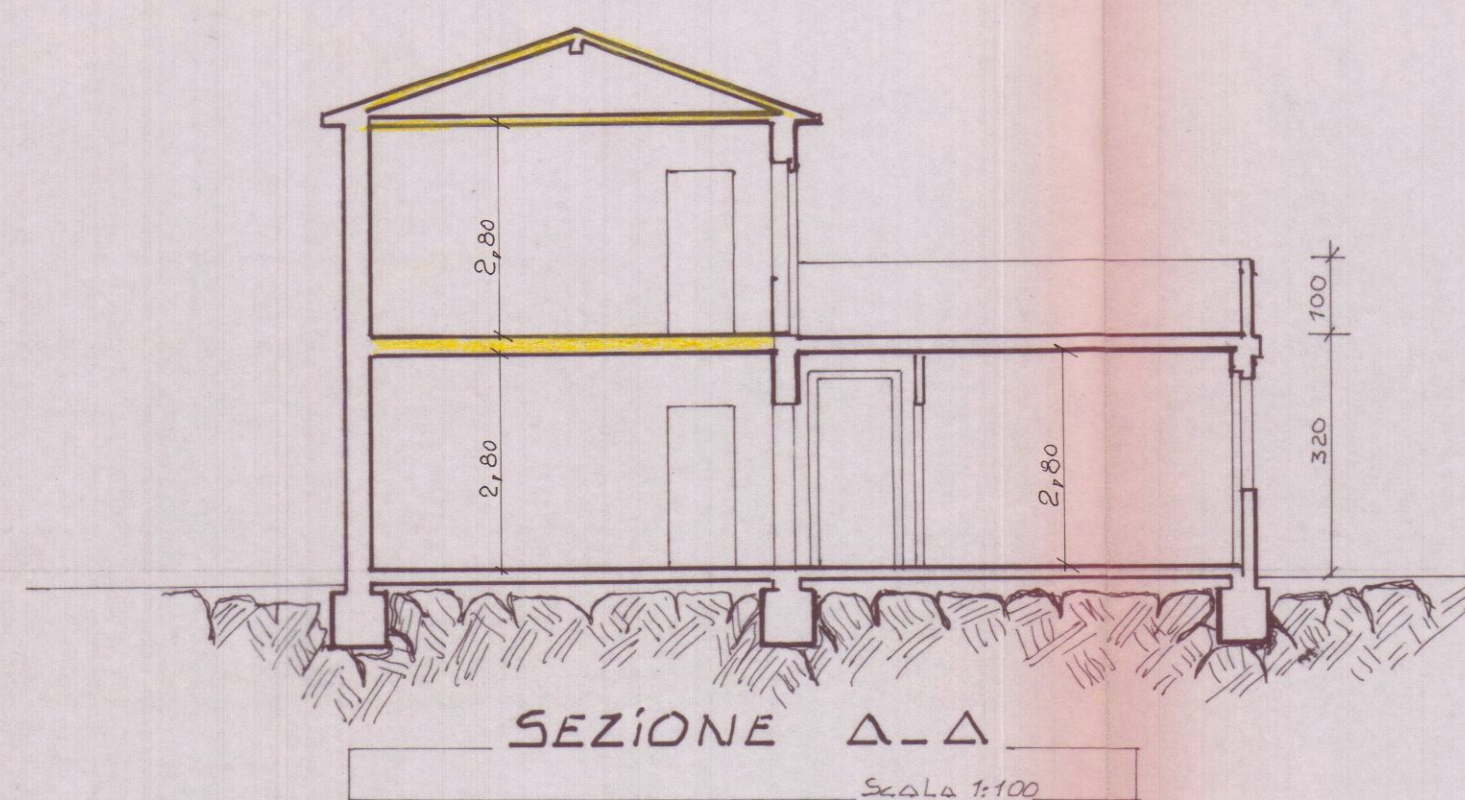

STATO DI PROGETTO

