

PRODOTTA: ~~SANTI ANDREA~~ CASTELLITI SPECIO EDUMIO S.p.A.
VIALE MONZONI - ALENZA -

ARCHITETTI
LUCIO
GRANAI
N° 530





COBERTURA IN CEMENTEGOLA

COMANDO PROV. VV. F. - MASSA CARRARA
UFFICIO PREVENZIONE INCENDI
N. di prot. 906
Data 29 MAR 1979
Comune Massa
Pratica n. 21/E

APPROVATO
3 MAG 1979
CONTROLLATO
TECNICO

COMANDO PROV. VV. F. - MASSA CARRARA
NULLA OSTA DAL PUNTO DI VISTA
DELLA PREVENZIONE INCENDI
ESENTE DA CONTROLLO VV. F.
A LAVORI ULTIMATI.
IL COMANDANTE
Massa, 29 MAR 1979

Approvato dal Sindaco
indicate dal permesso
del 3 MAG 1979
L'ING. C. M.

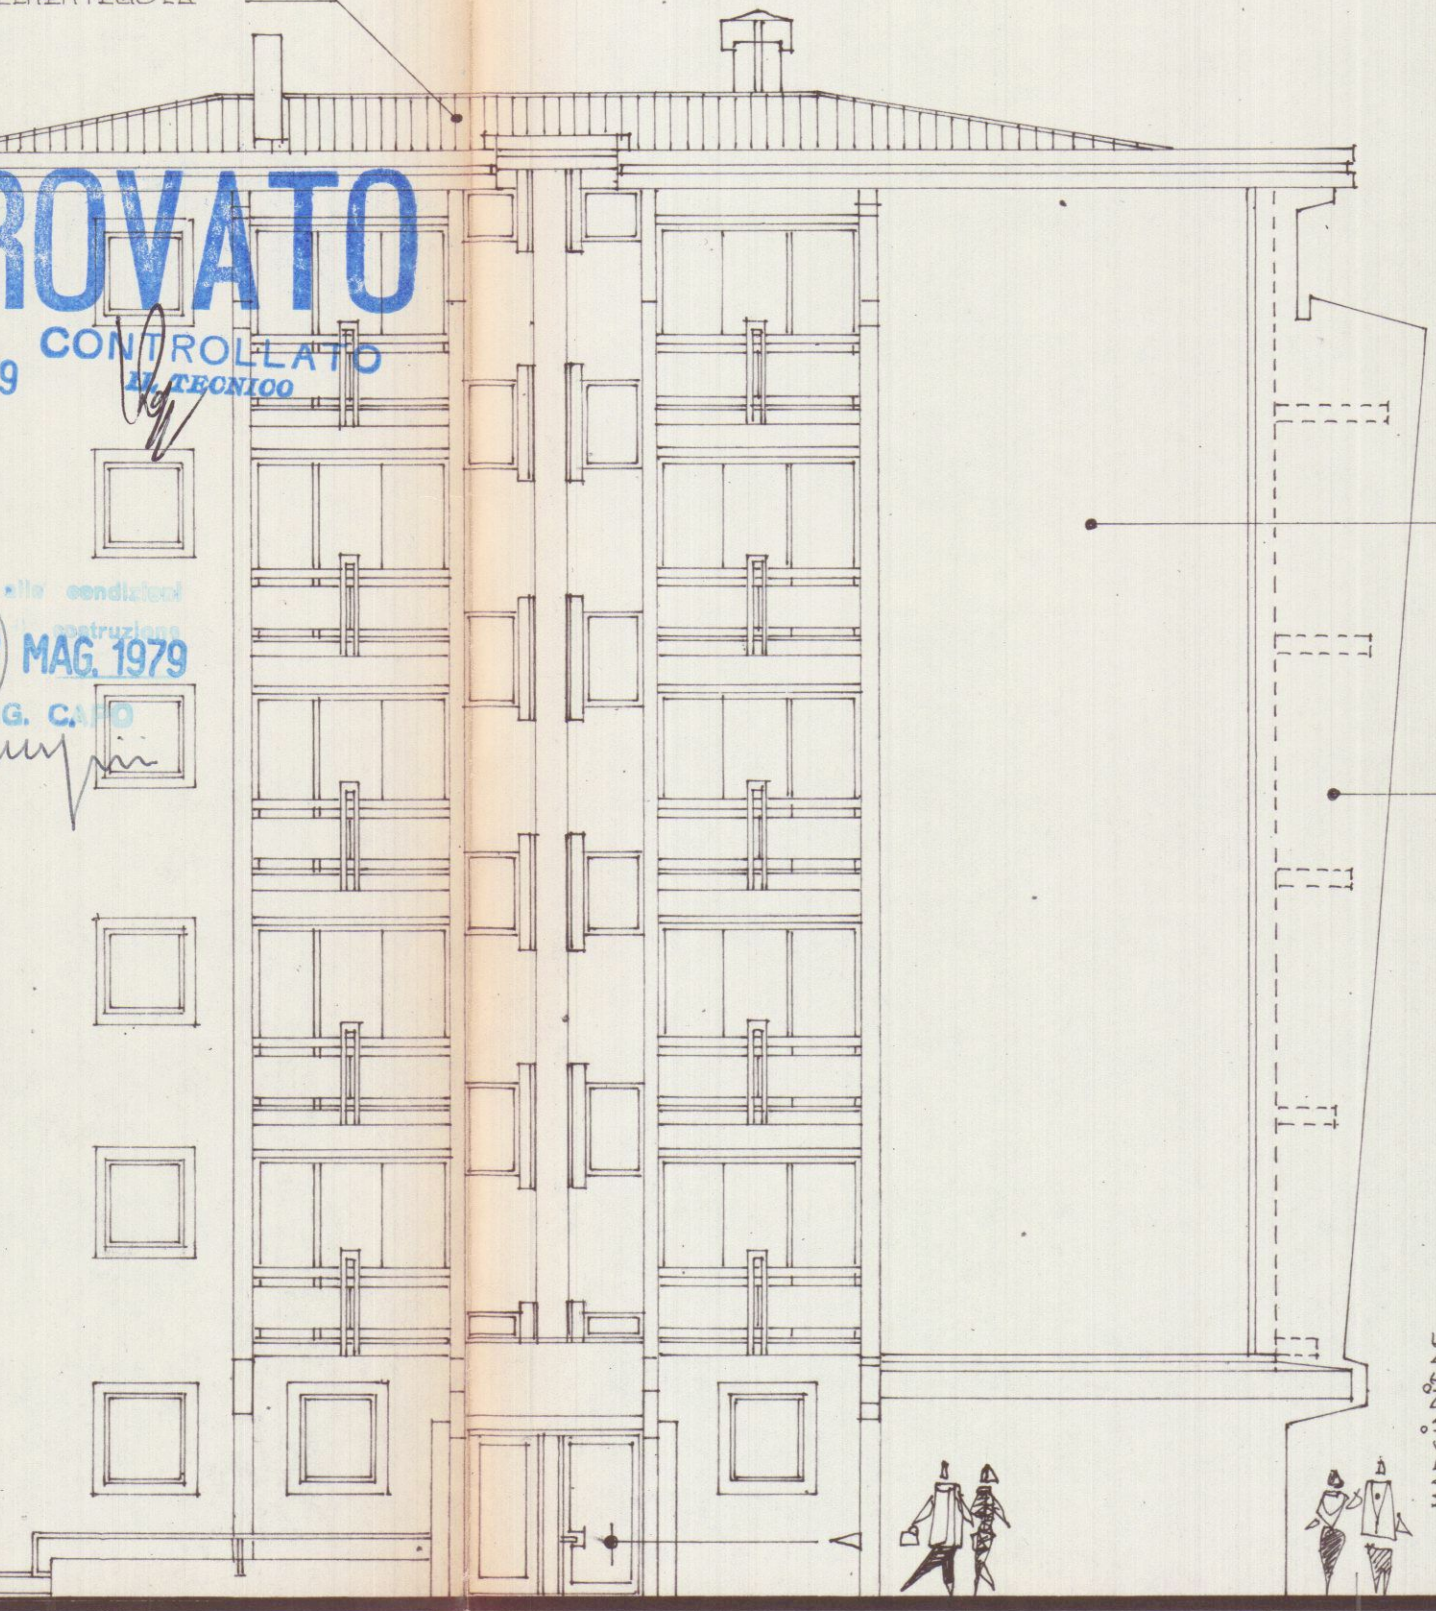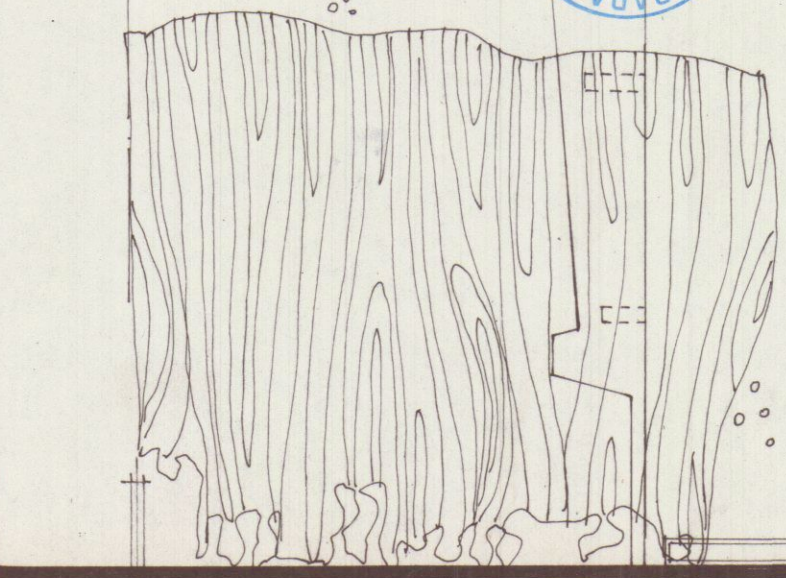

INTONACO PIASTRATO

CEMENTO A VISTA


MARCAPENE

ALLE VIE MONZONI

MARCAPENE

VIA CAMPO D'APPIO


MARCAPENE

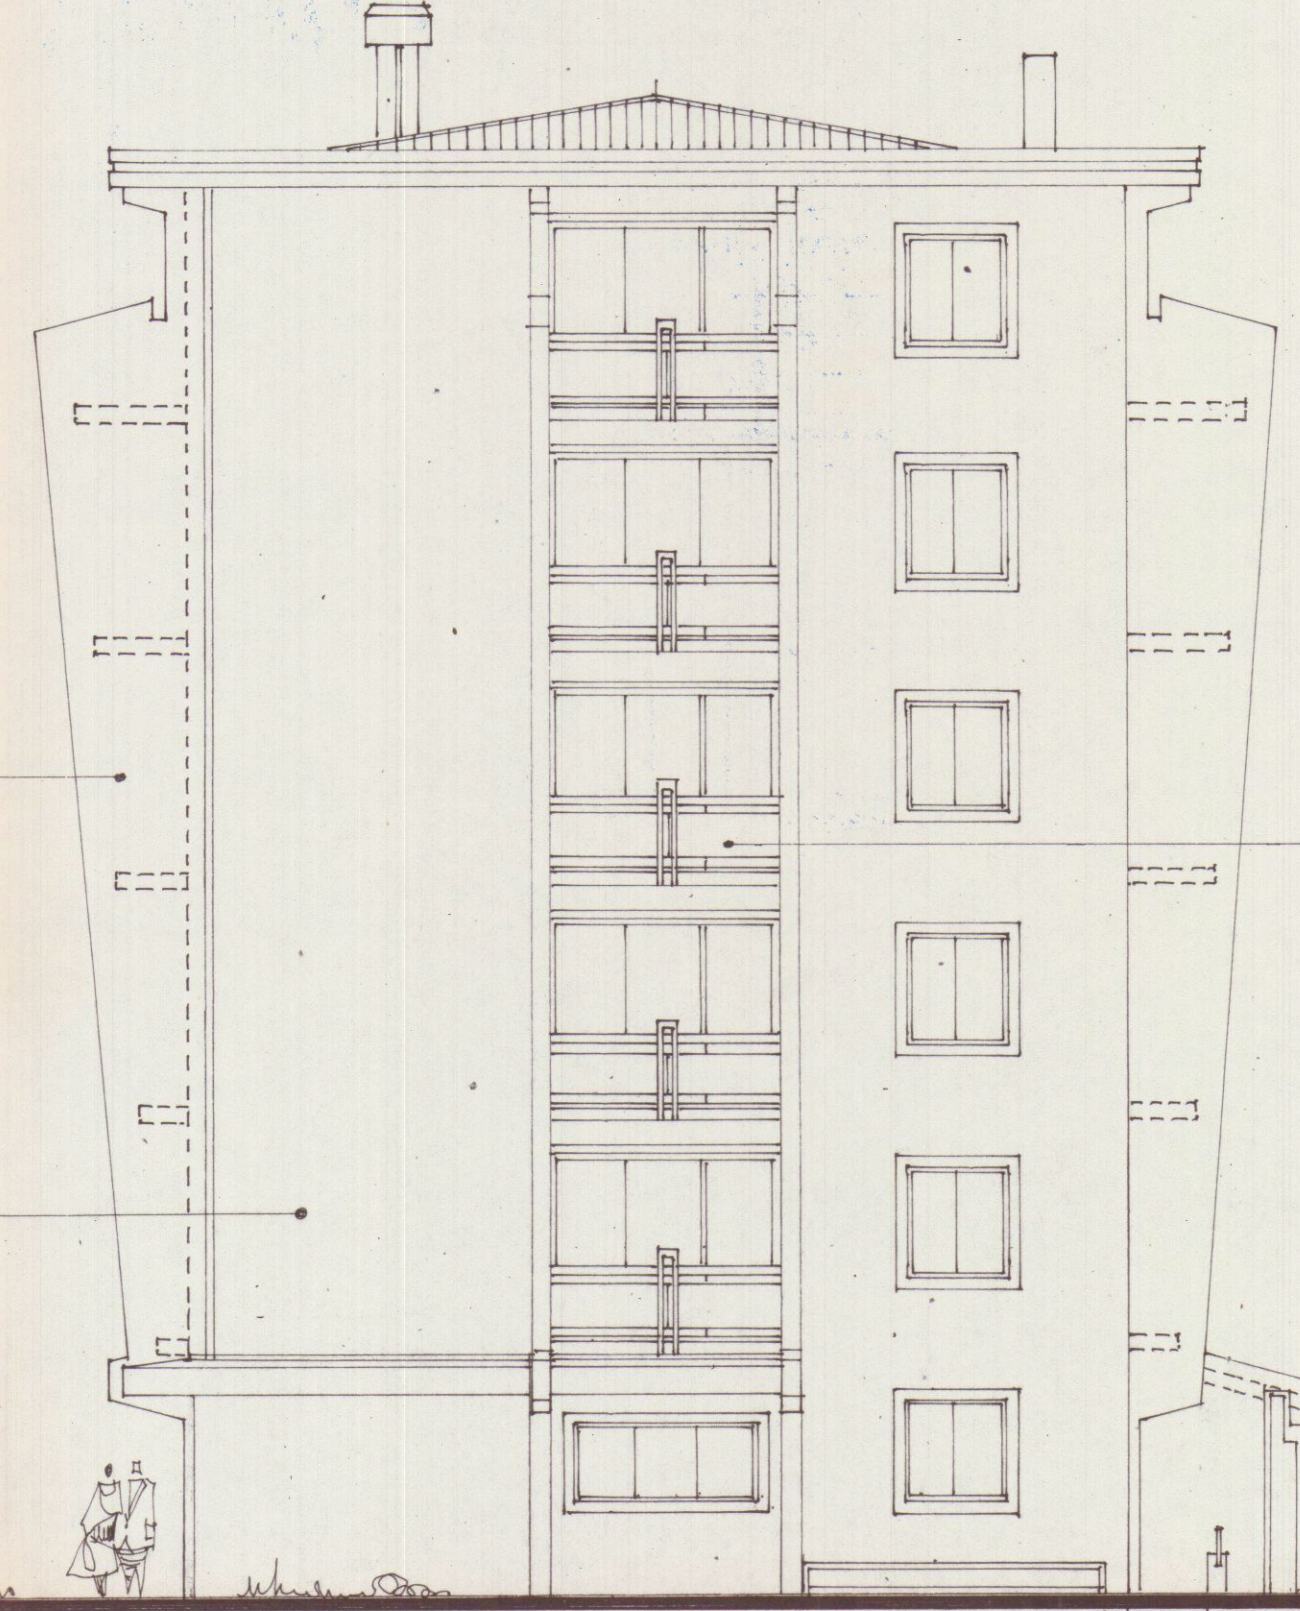

CEMENTO A VISTA

INTONACO PIASTRATO

VEDI PART.

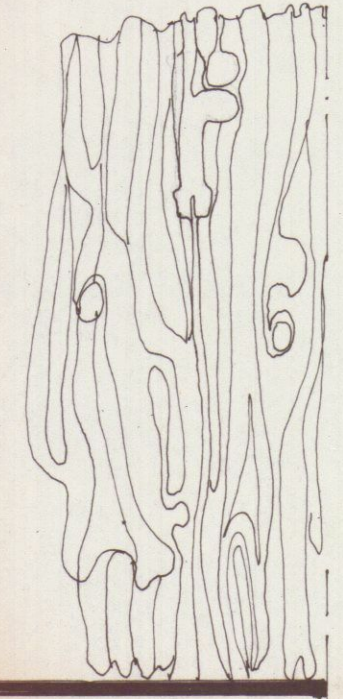

PRODOTTO NORD

PRODOTTO EST

Scala 1:100