



STUDIO DI ARCHITETTURA ARCHITETTO RENATO BONALDI - VIA PIOMBARA, 31 AVENZA TEL. E FAX 058552302


COMUNE	CARRARA
LOCALITA'	AVENZA VIA GINO MENCONI 20
PROGETTO	RIFACIMENTO COPERTURA ED INSTALLAZIONE IMPIANTO FOTOVOLTAICO LAVORI INTERNI
OGGETTO	STATO SOVRAPPONTO Plante scala 1:100 Prospetti scala 1:100 Sezioni scala 1:100 Planimetria scala 1:1000 Copertura scala 1:100
TAVOLA UNICA	08/09/01 PROPRIETA' ALESSANDRA ANGELI. PROGETTISTA ARCH. RENATO BONALDI

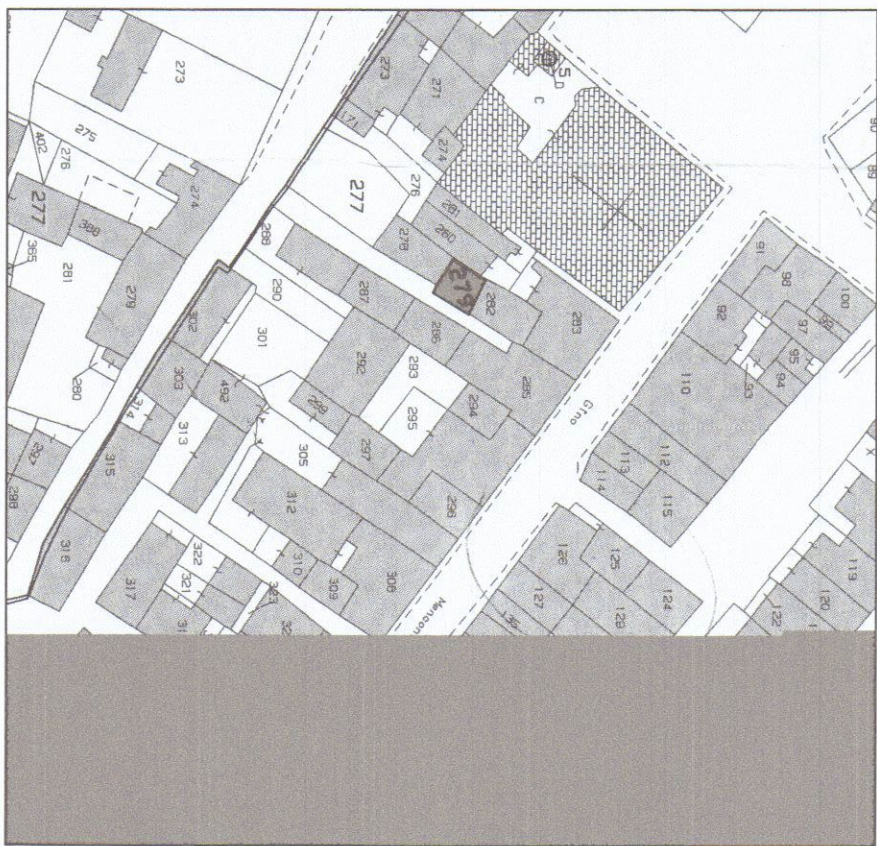


PLANIMETRIA CATASTALE SCALA 1:1000
Foglio 92 mappa 279

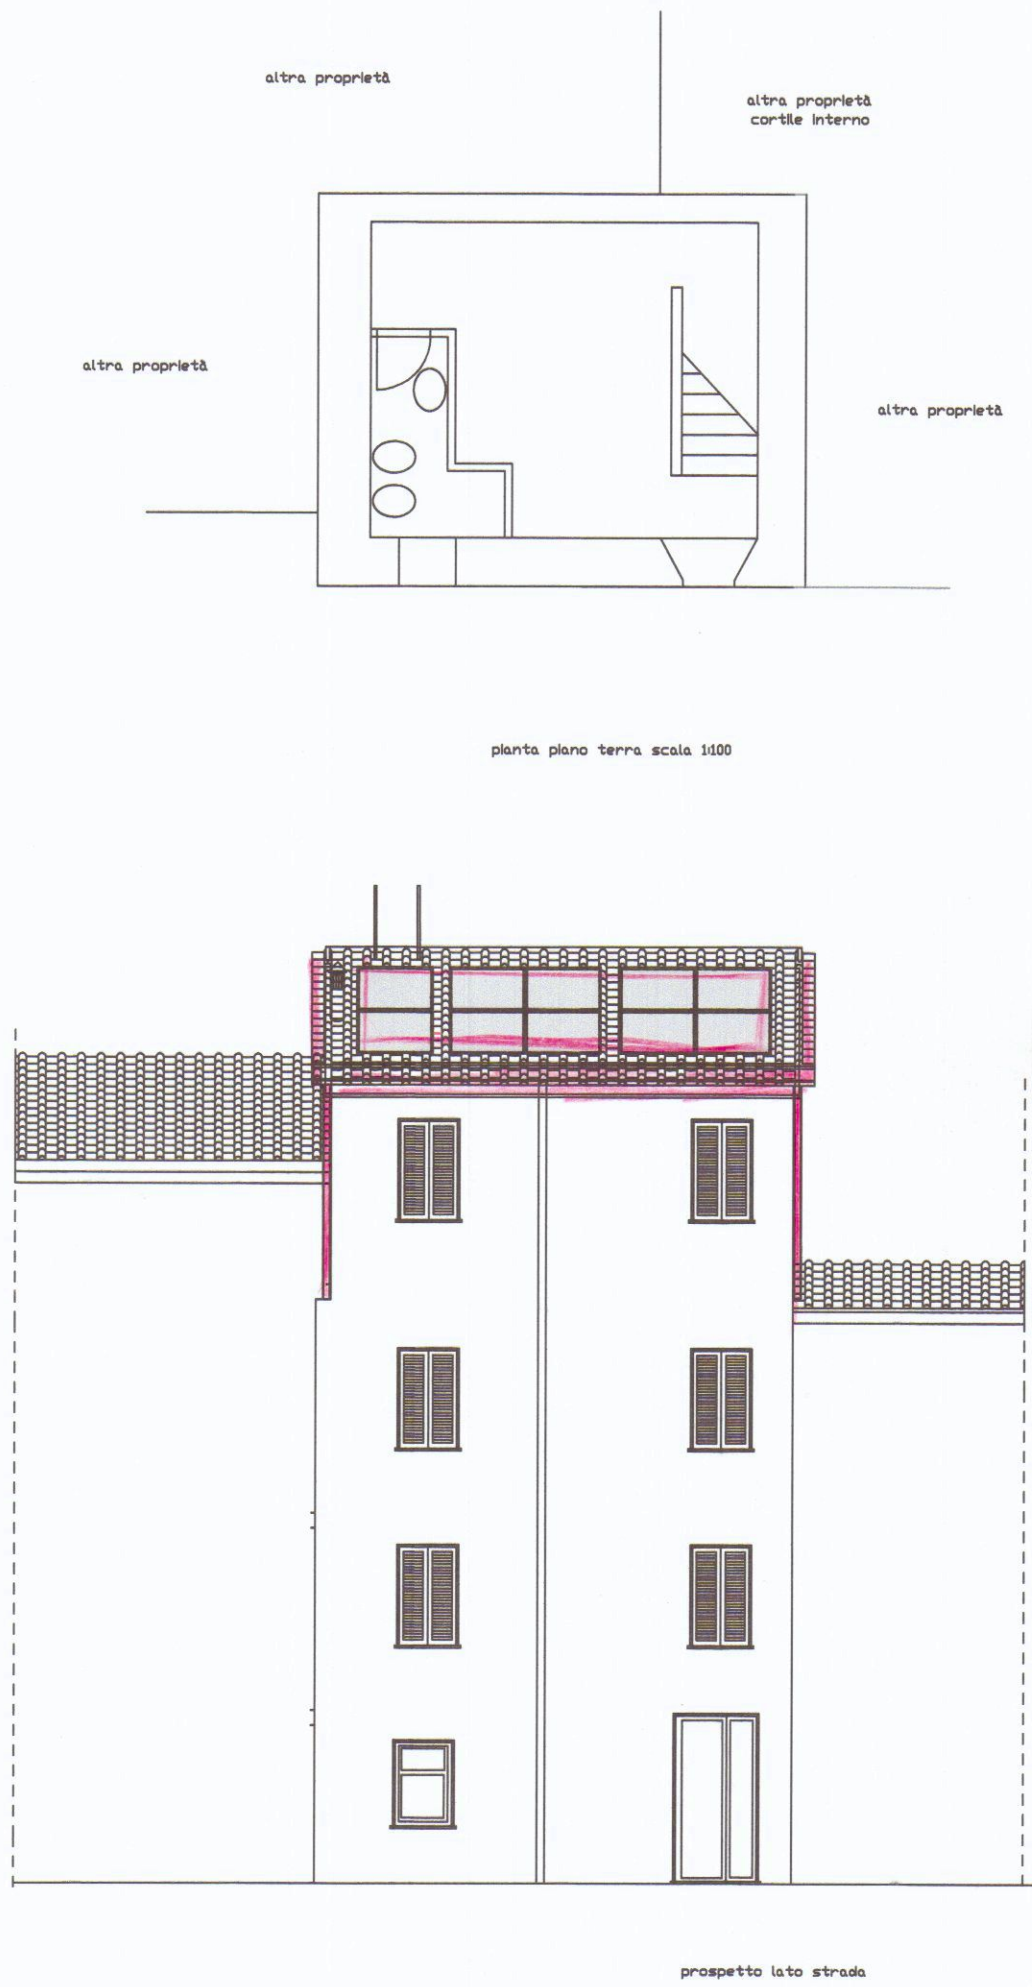



sezione A-A'

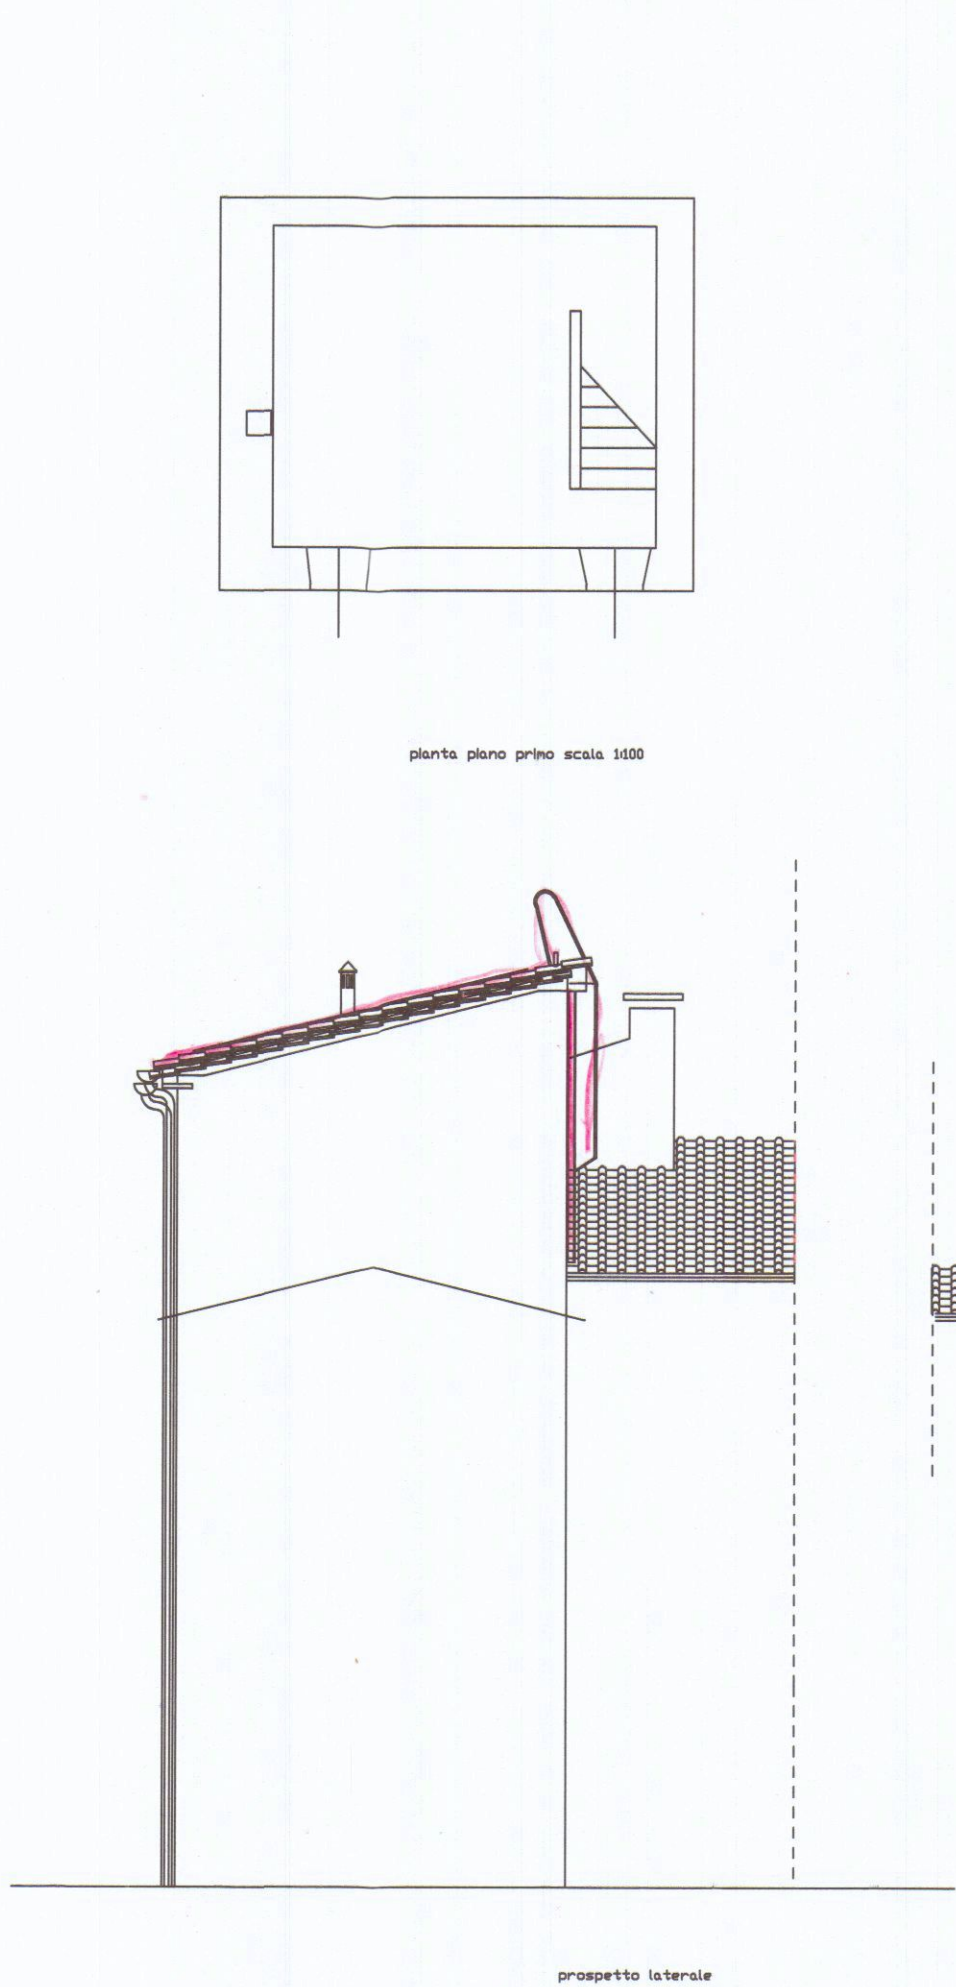

sezione B-B'

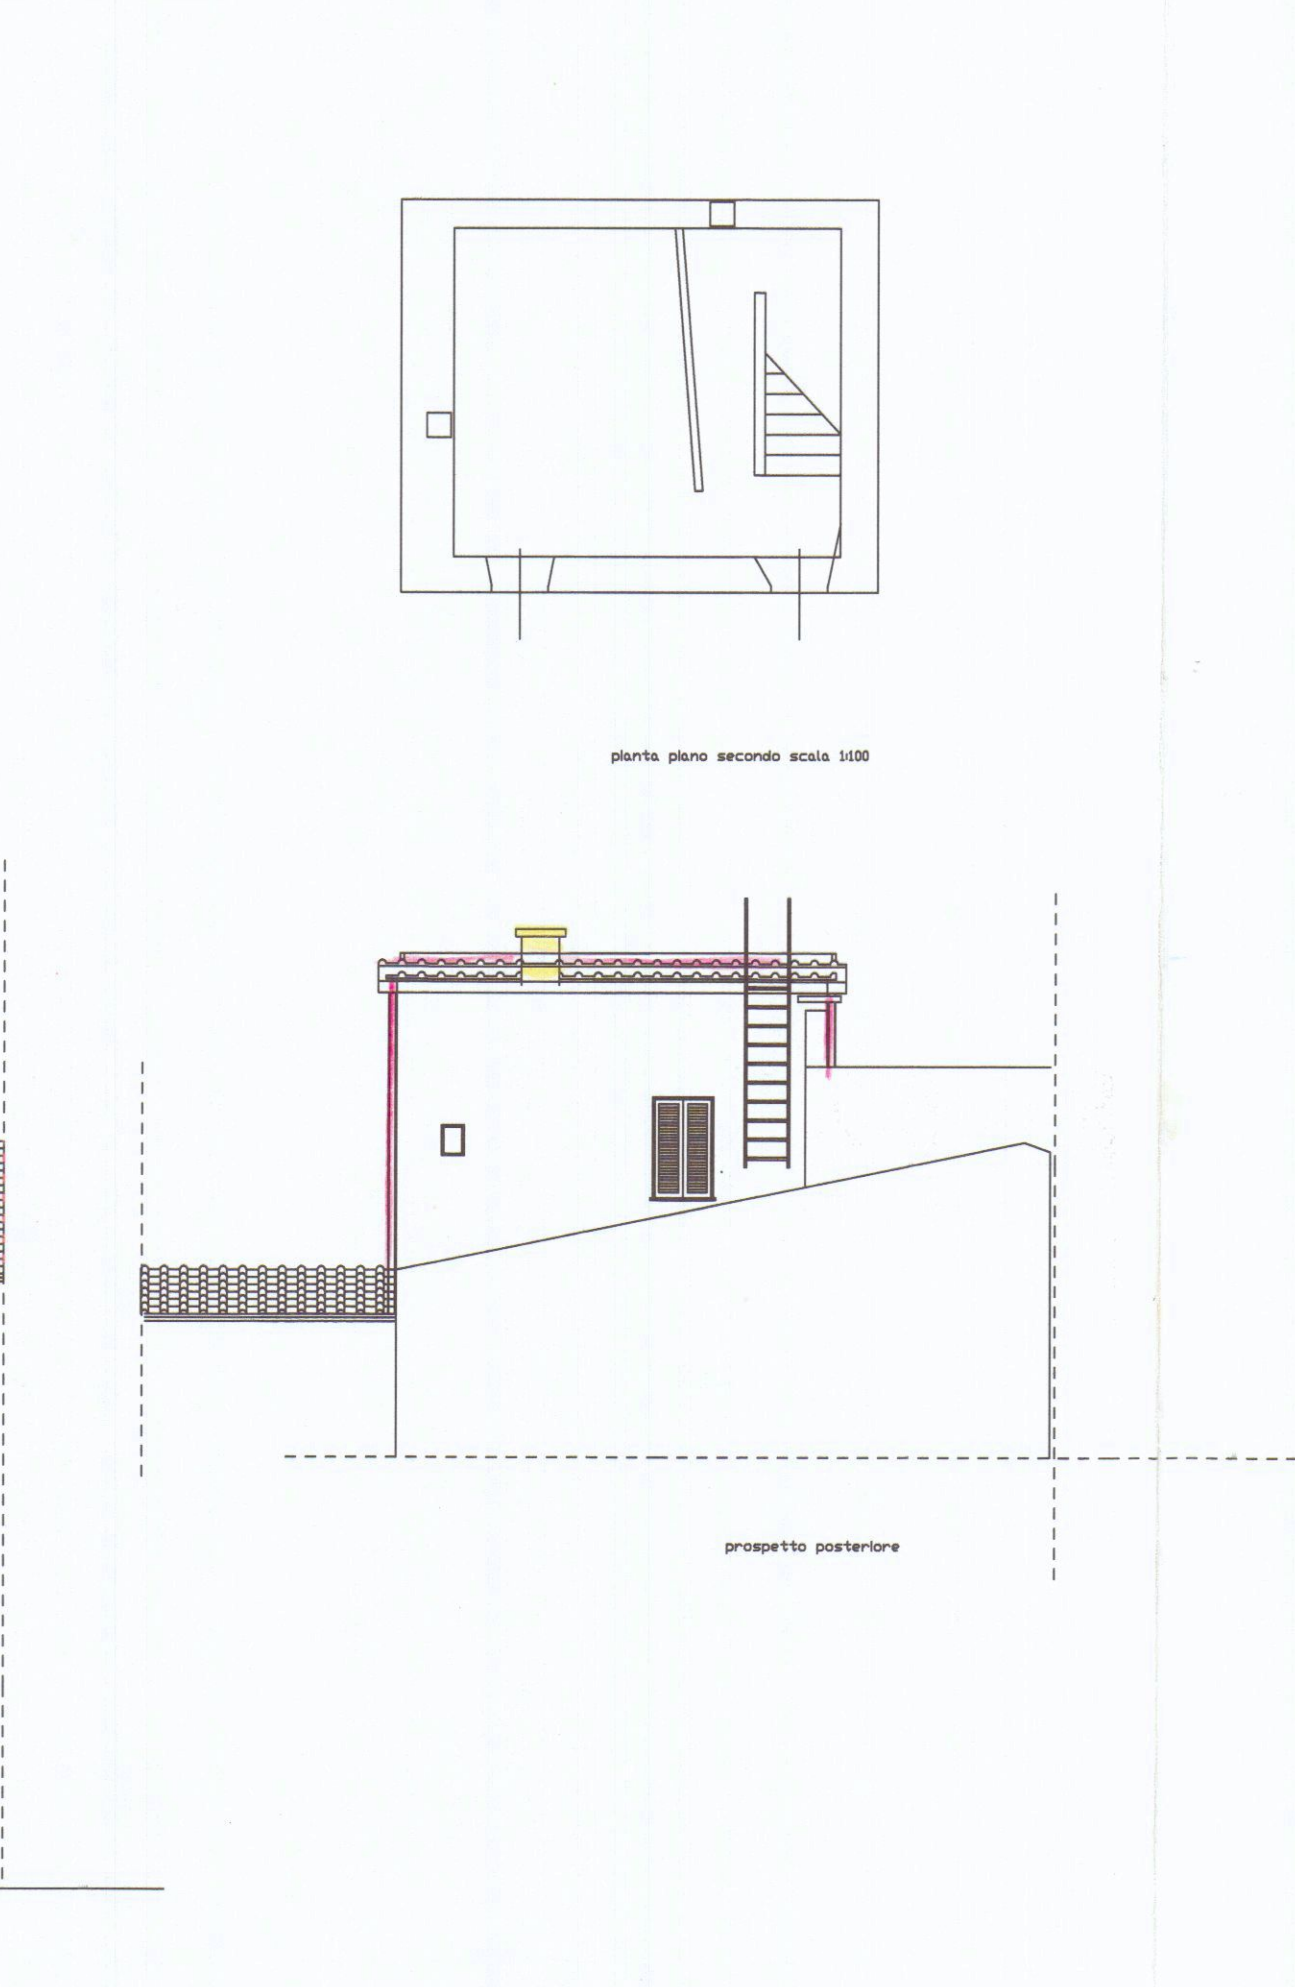

sezione C-C'

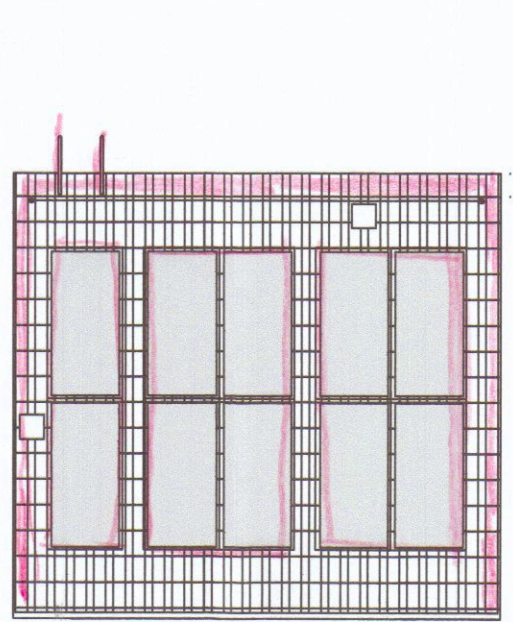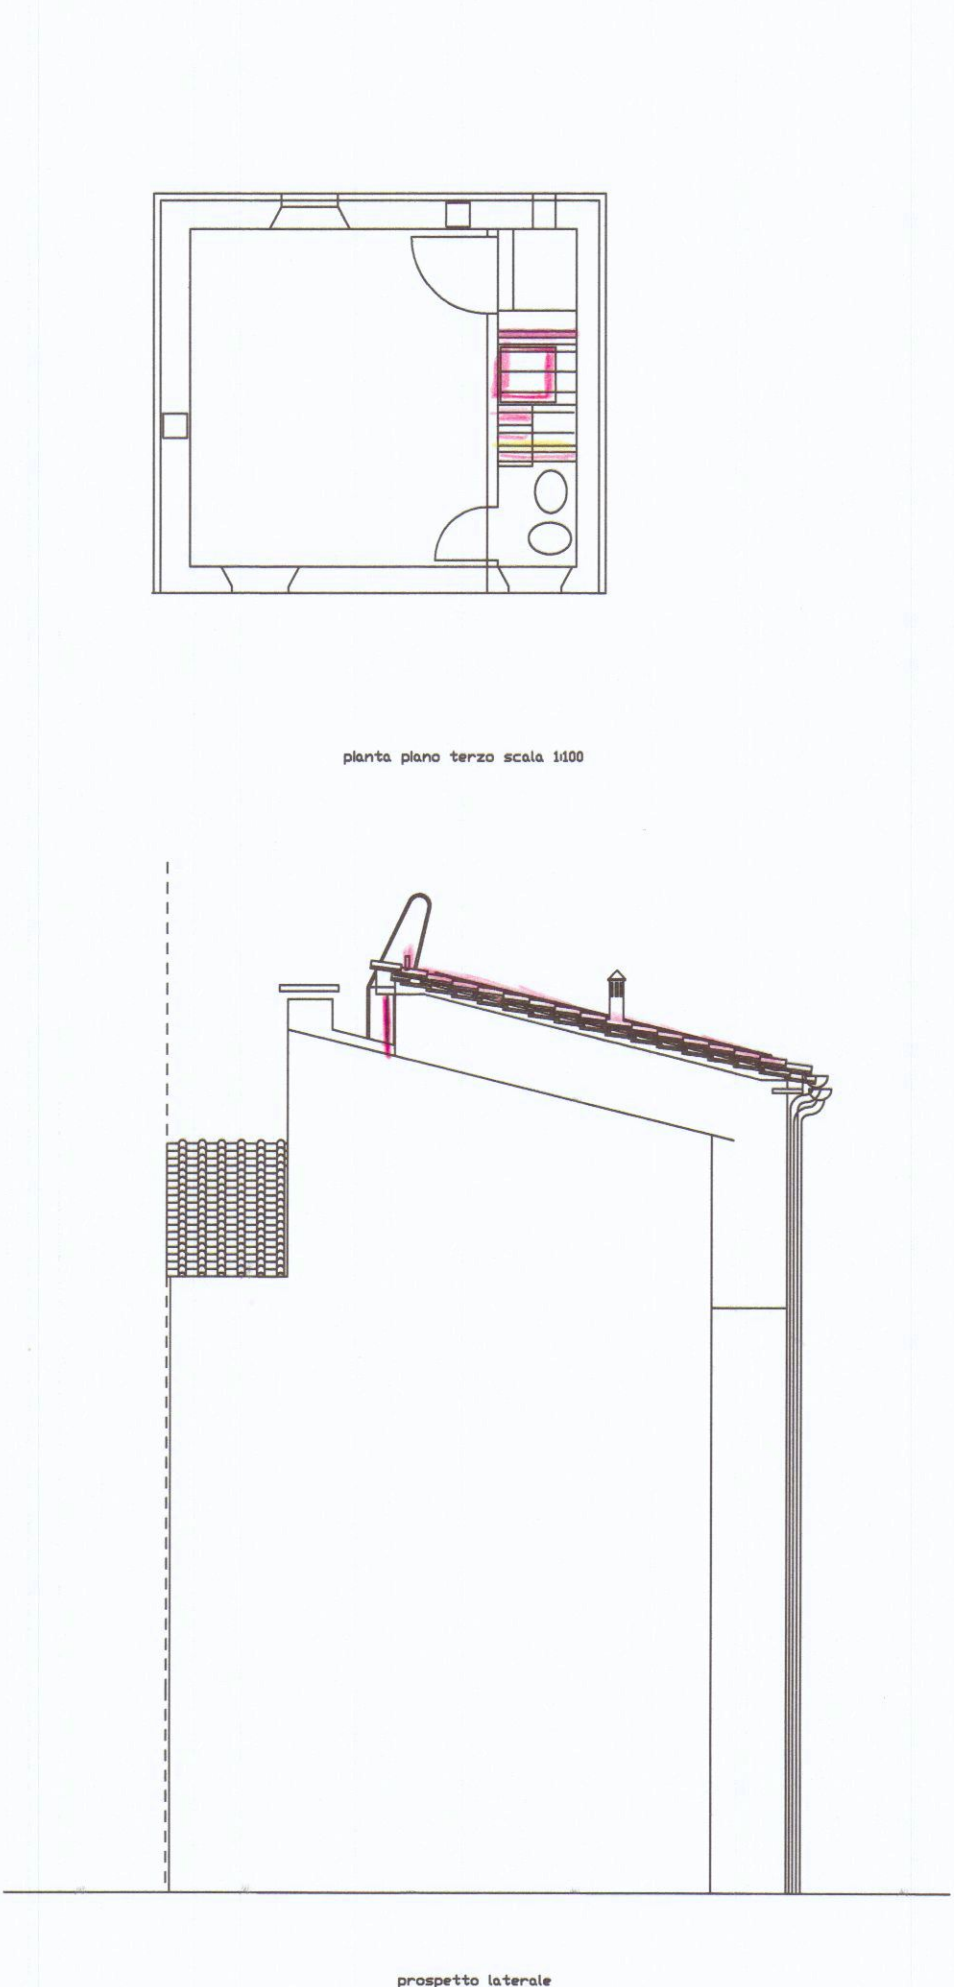

pianta coperture scala 1:100