




Lucio Grammi

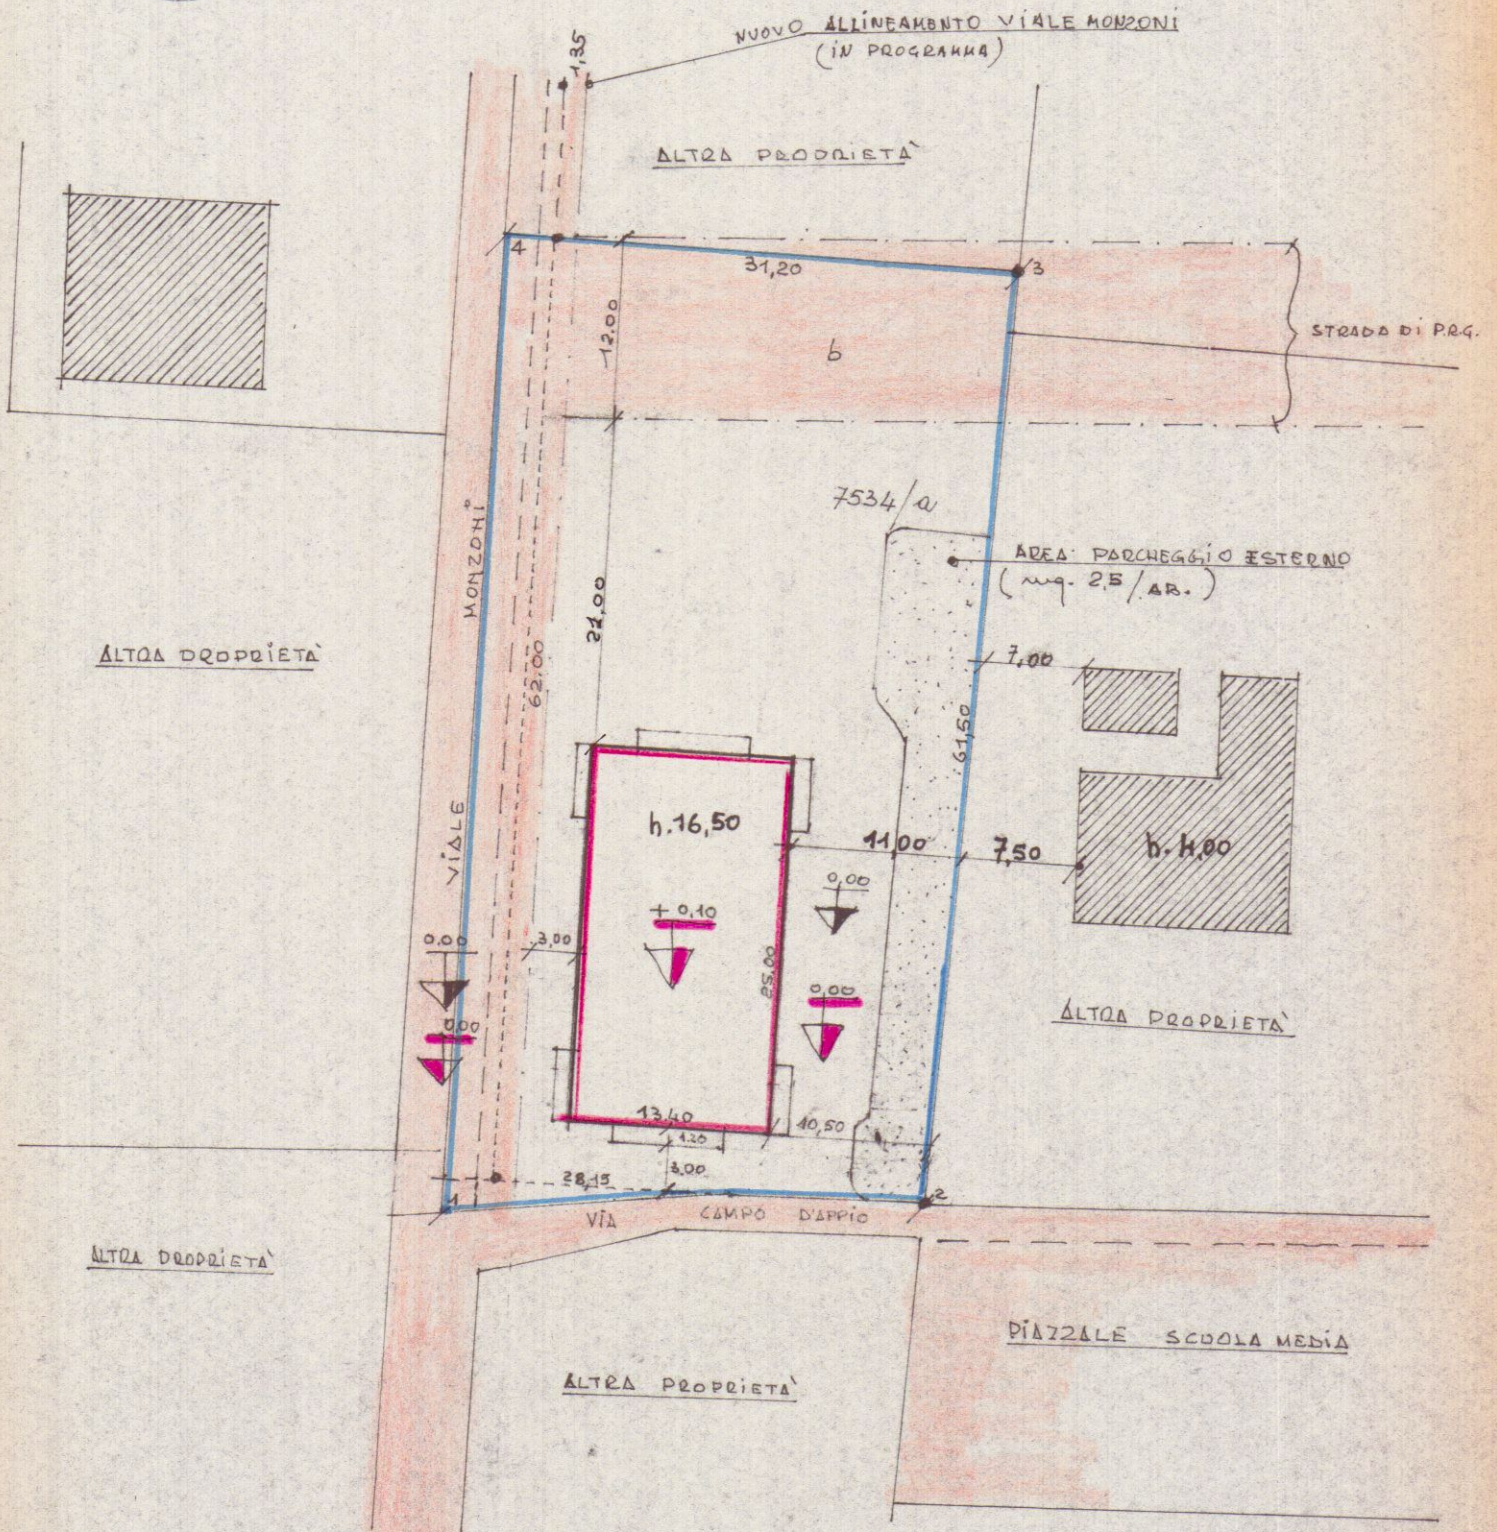

ALTRE PROPRIETA'

ALTRE PROPRIETA'

ALTRE PROPRIETA'

ALTRE PROPRIETA'



— Spigoli: 1-2-3-4 PERIMETRO TERRENO DI PROPRIETA'
--- FILO STRADA INDICATA CATASTALMENTE
----- RECINZIONE ESISTENTE