

4 SOLUZIONE

PROPRIETÀ: ~~BARTOLUCCI~~ ANDREA CASTELLITI SERGIO PCLAUDIO S.p.A.

VIALE MONZONI - ALENZA-



COMANDO PR. V. 10 VV. F. - MASSA CARRARA
UFFICIO PREVENZIONE INCENDI
N. di prat. 906
Data 29 MAR 1979
Comune Carrara
Pratica n. 271

COMANDO PROVINCIALE VIGILI DEL FUOCO - Massa-Carrara
NULLA OSTA DAL PUNTO DI VISTA
DELLA PREVENZIONE INCENDI.
ESENTE DA CONTROLLO VV. F.
A LAVORI ULTIMATI.

COMANDANTE
Massa, 29 MAR 1979

APPROVATO

3 MAG. 1979

CONTROLLATO
IL TRONCO

CEMENTO A VISTA

Approvato dal Sindaco alle condizioni
indicate nel permesso di costruzione
dal 110 del
3 MAG 1979
L'ING. CAPO



VIALE MONZONI



VETRATA

CEMENTO A FACCIA VISTA

Scala 1:100

PROGETTO /UD

COBERTURA IN CEMENTEGOLA

VEDI PART.




CEMENTO A VISTA

18,30


VEDI PART.

INTONACO PLASTICO

CEMENTO A VISTA

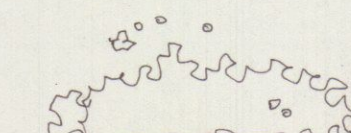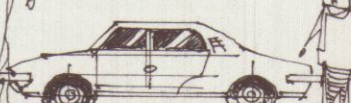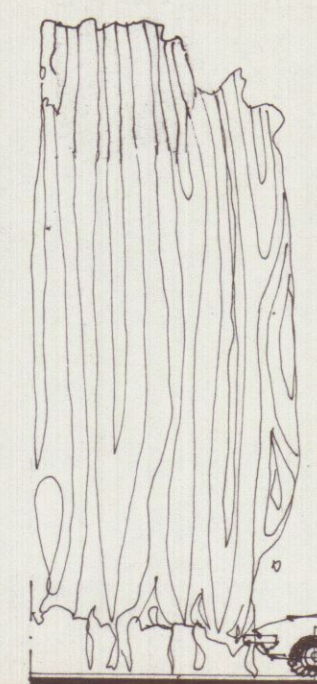

MARCHIONE

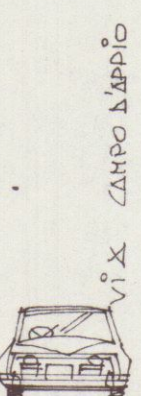

VIALE MONZONI

PROGETTO OVER