



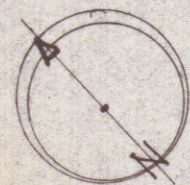

Menconi

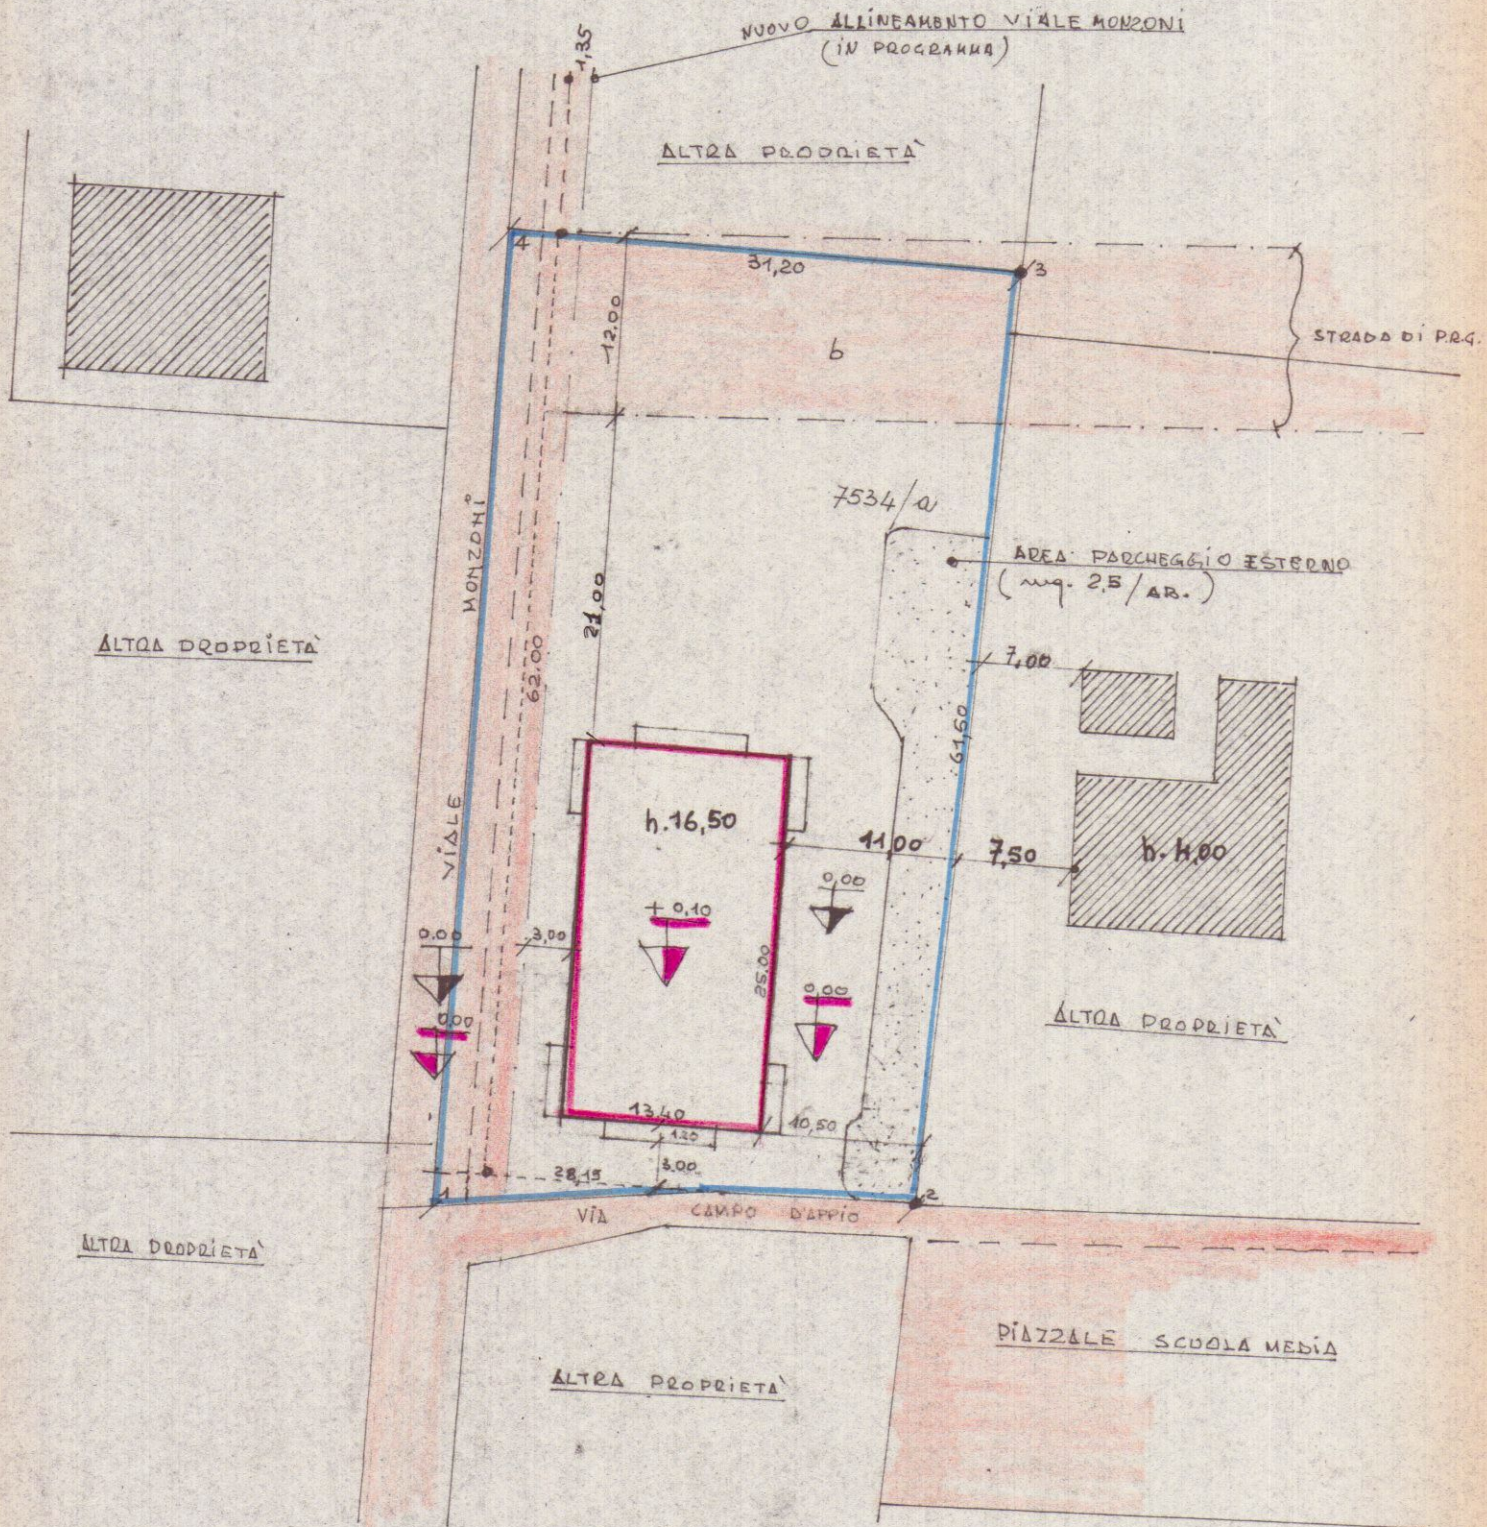

—/— SPIGOLI: 1-2-3-4 PERIMETRO TERRENO DI PROPRIETA'
 --- FILO STRADA INDICATA CATASTALMENTE
 - - - - - RECINZIONE ESISTENTE