

PROGETTO

DI UN FABBRICATO

DI CIVILE ABITAZIONE


DA EDIFICARSI IN VIA MONZONE

AVENZA


PROPRIETÀ: MENCONI ILIPI

PROGETTISTA: Dott. Arch. L. GRANAI


*Dott. Arch. Lucio Granai*

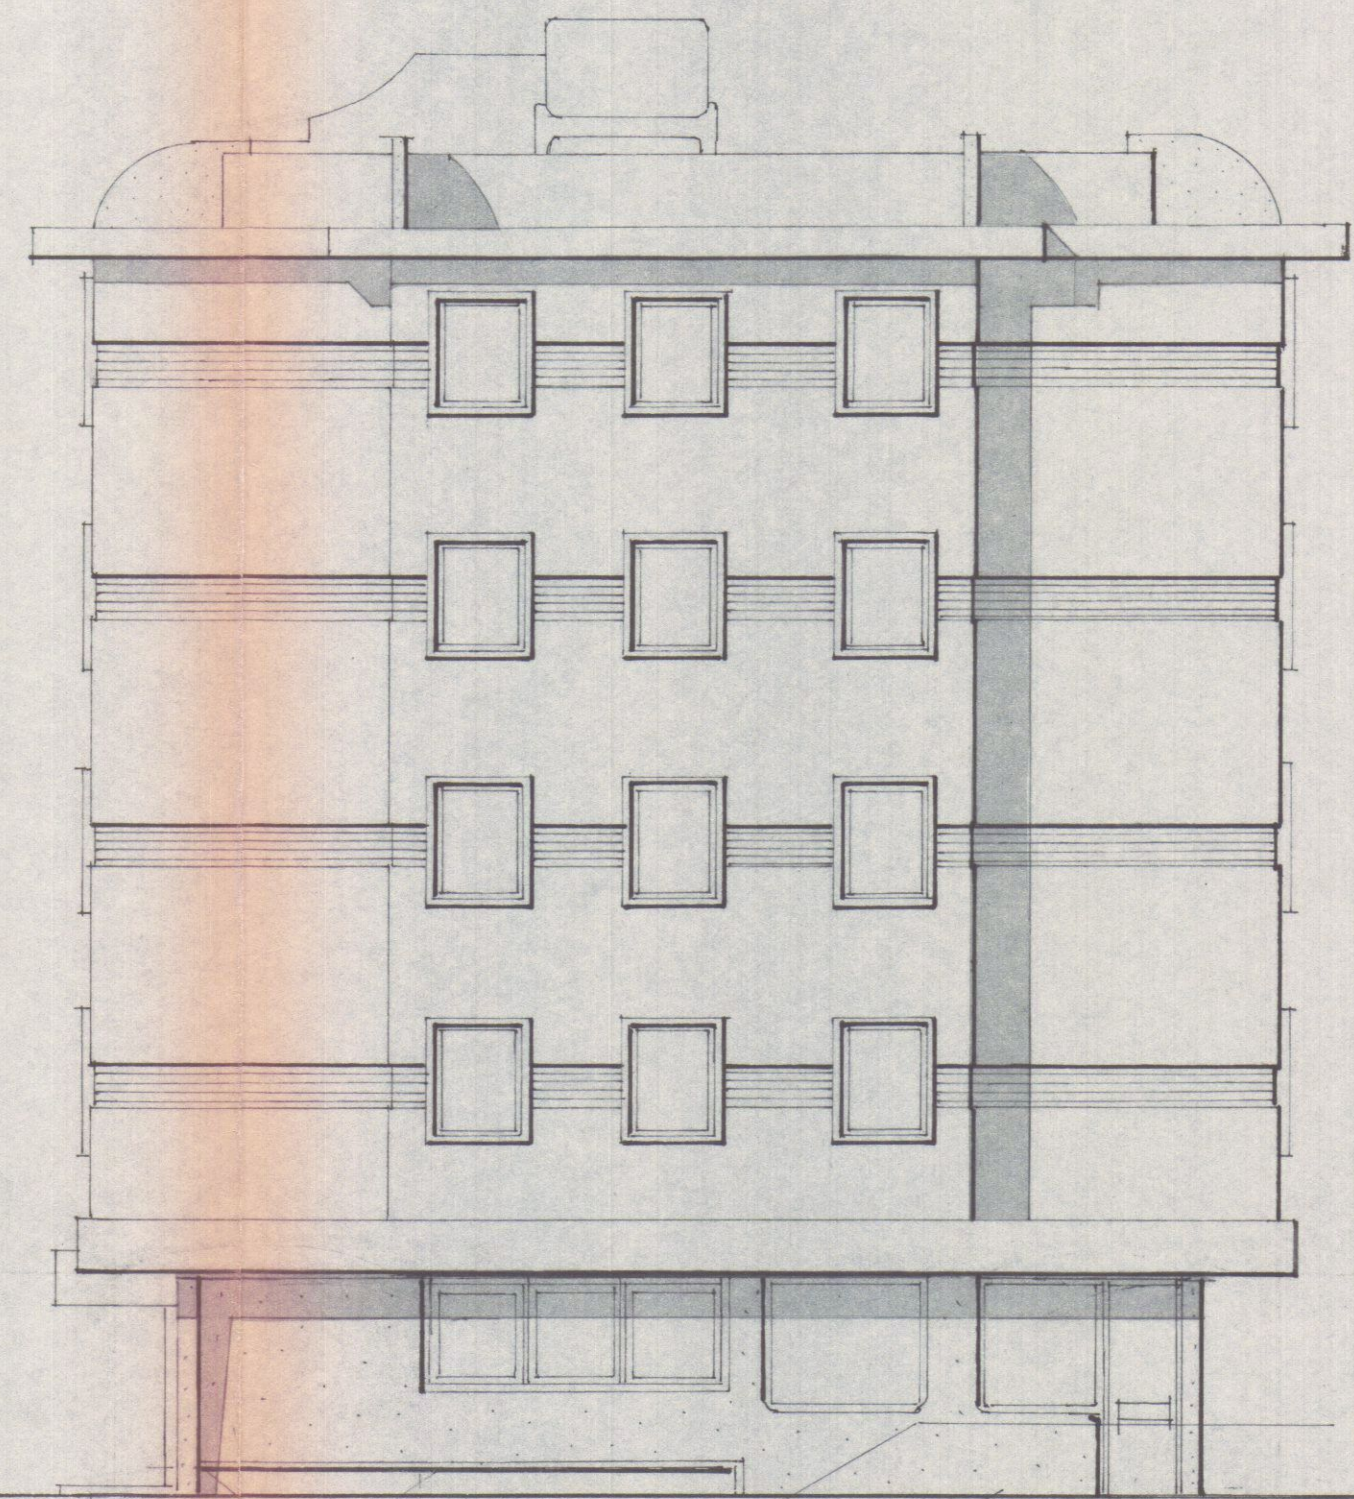


PROGETTO NORD

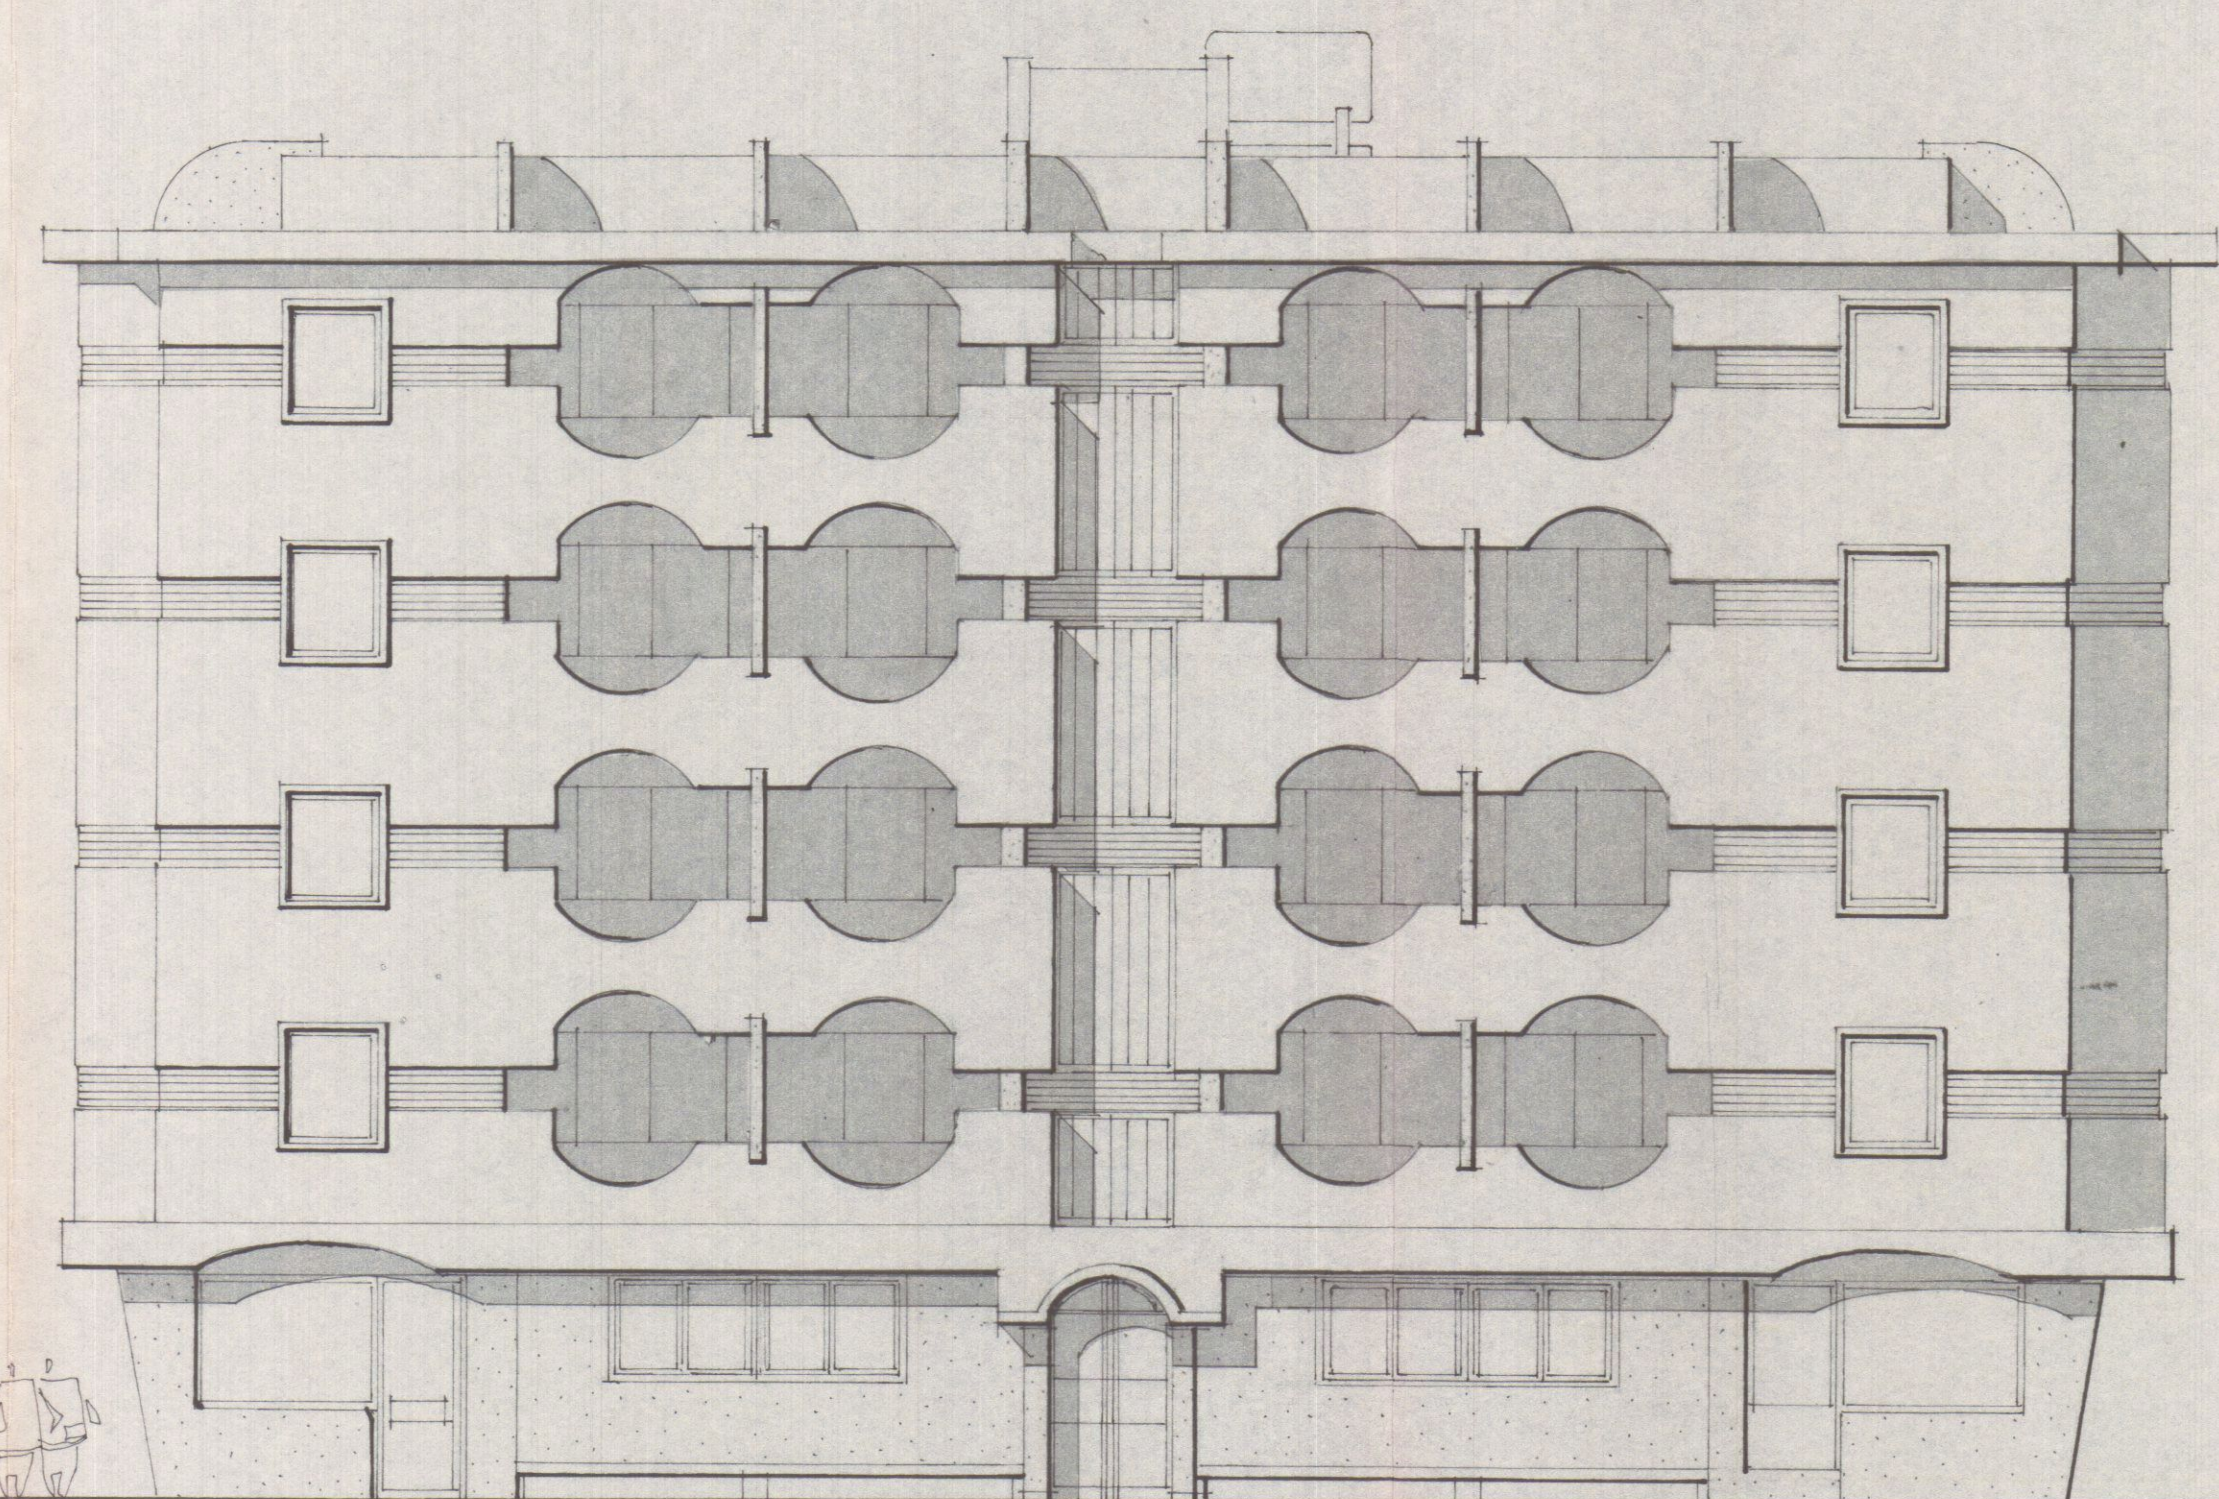

PROGETTO EST

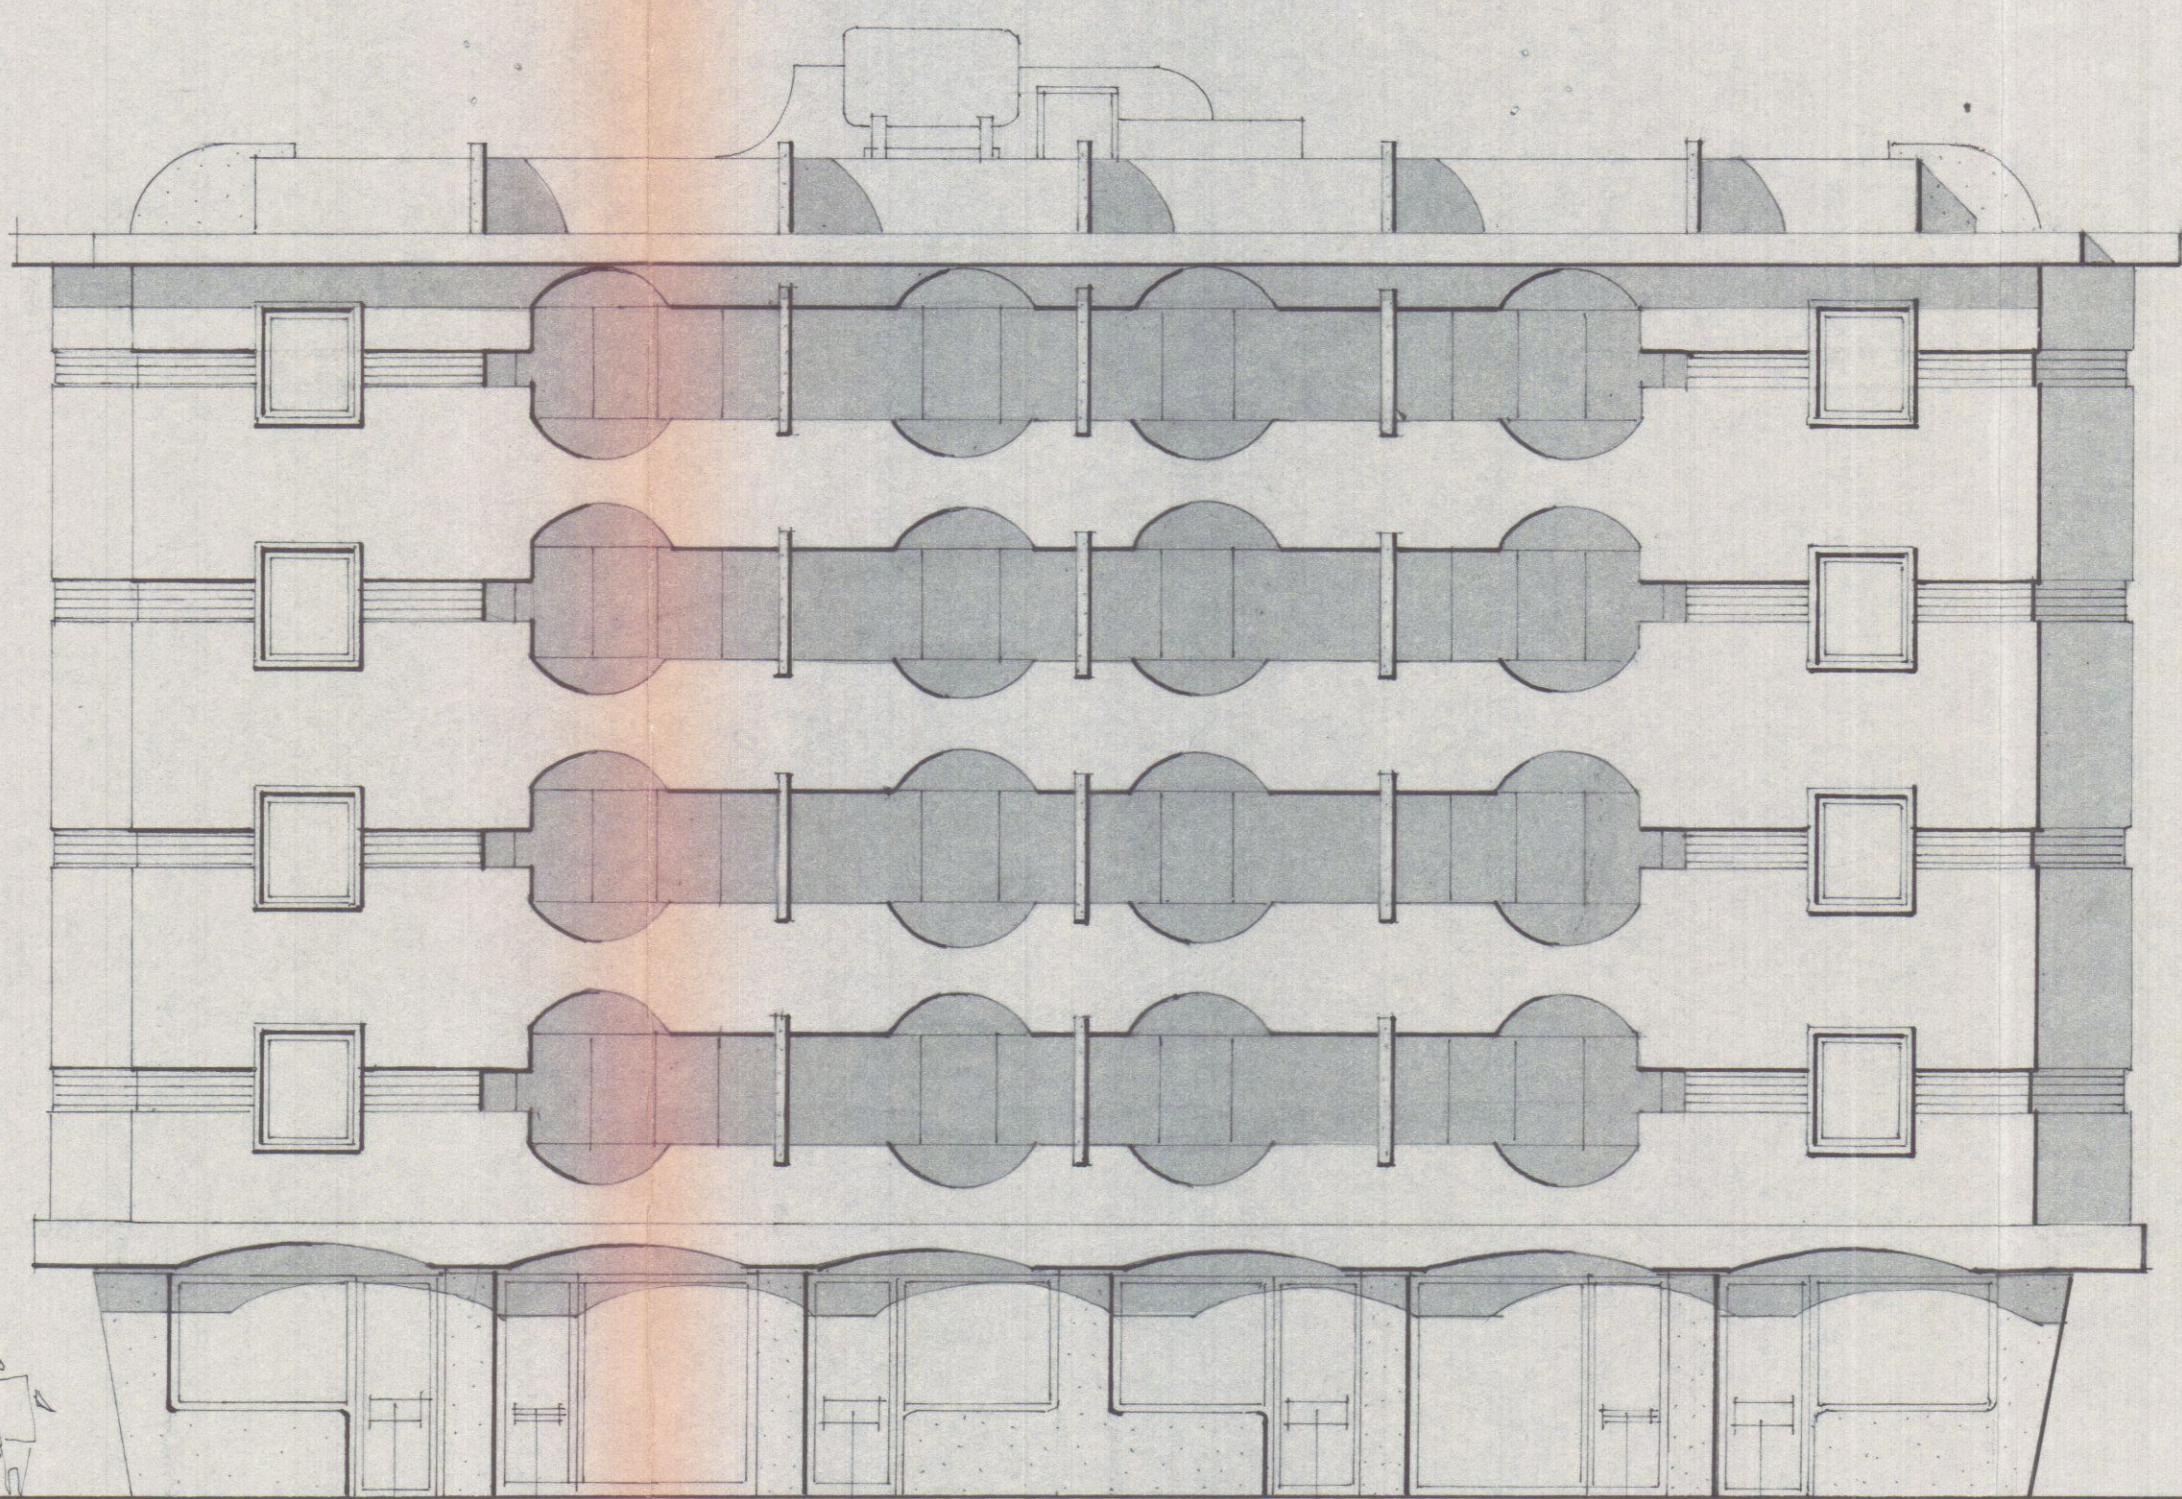

PROGETTO OVEST

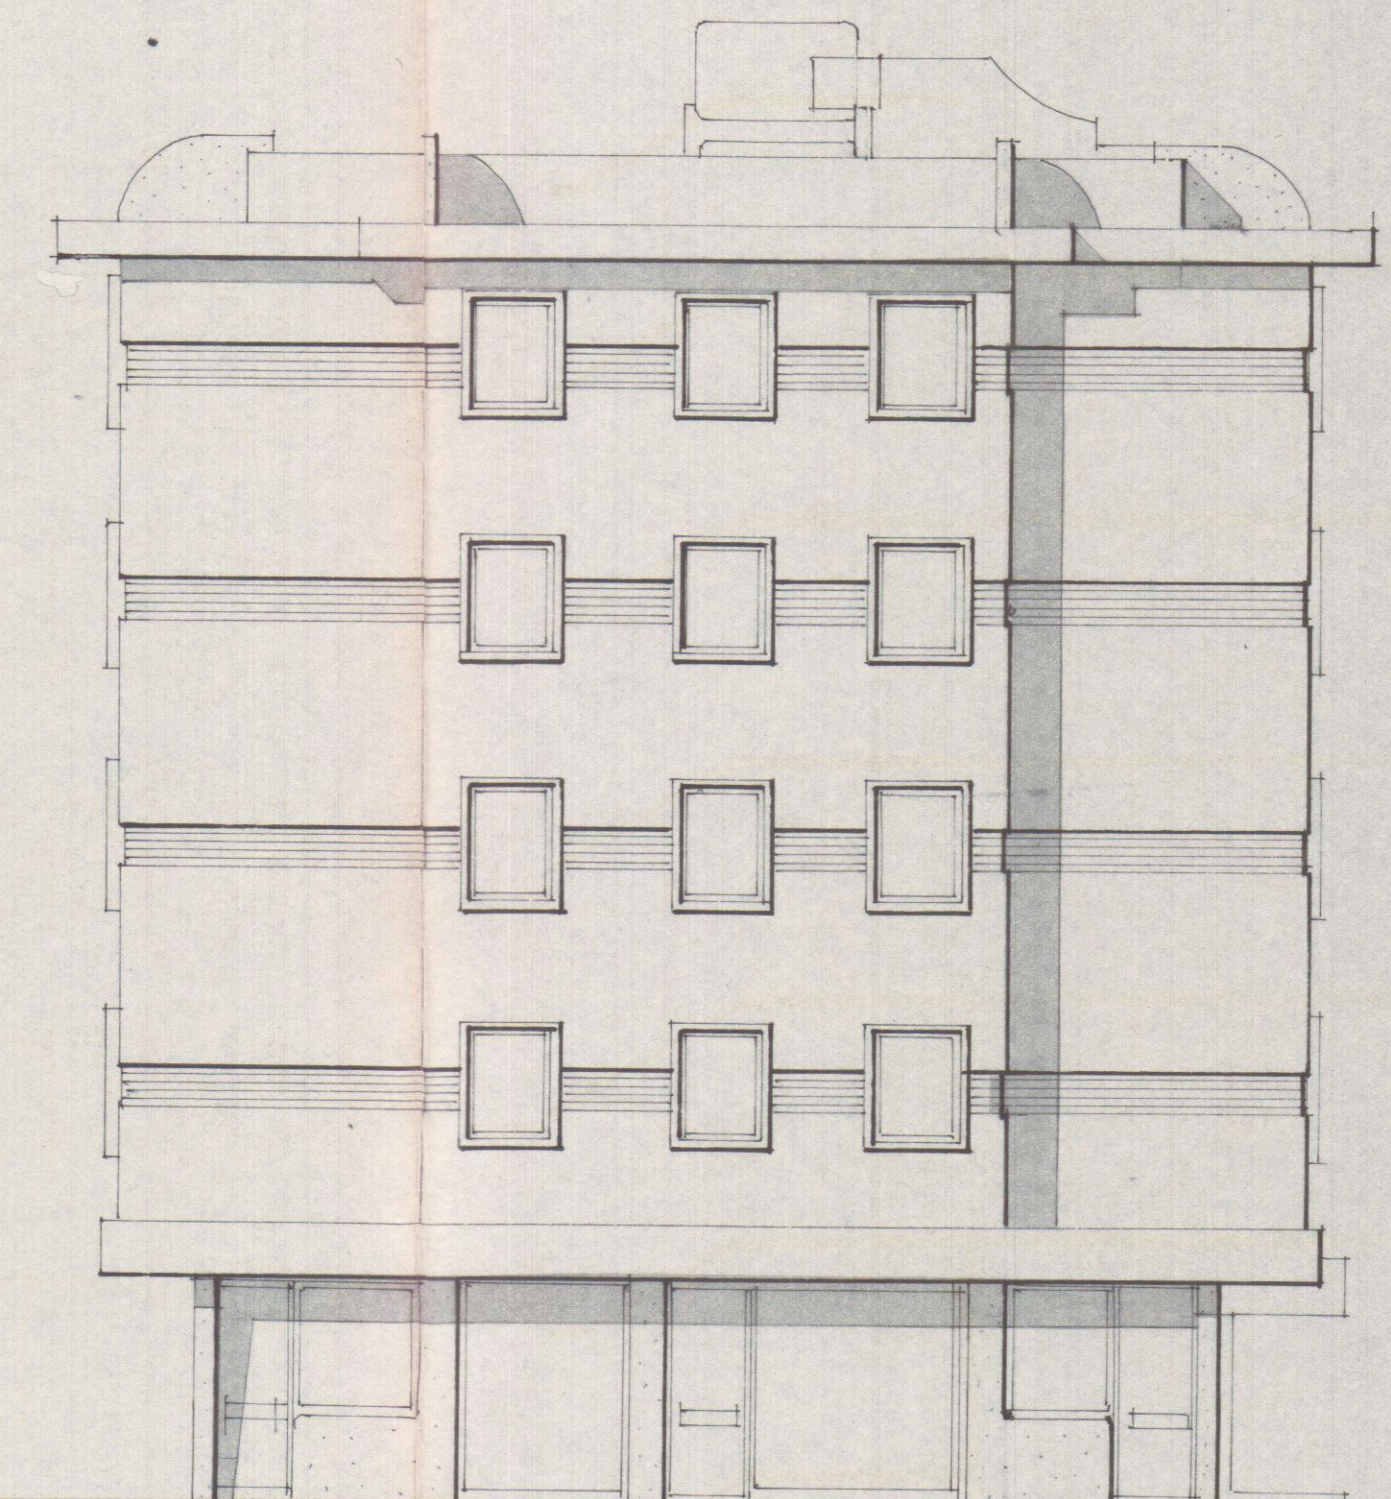

PROGETTO SUD

